



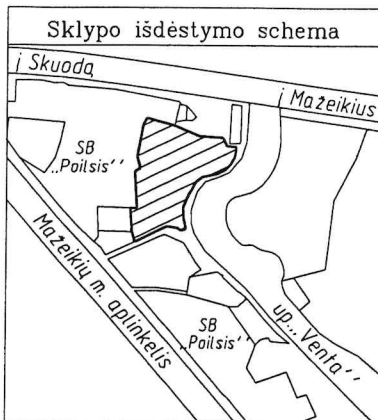

ŽEMĖS SKLYPO PLANAS M 1:2000

Sklypo plotas 50770 m²

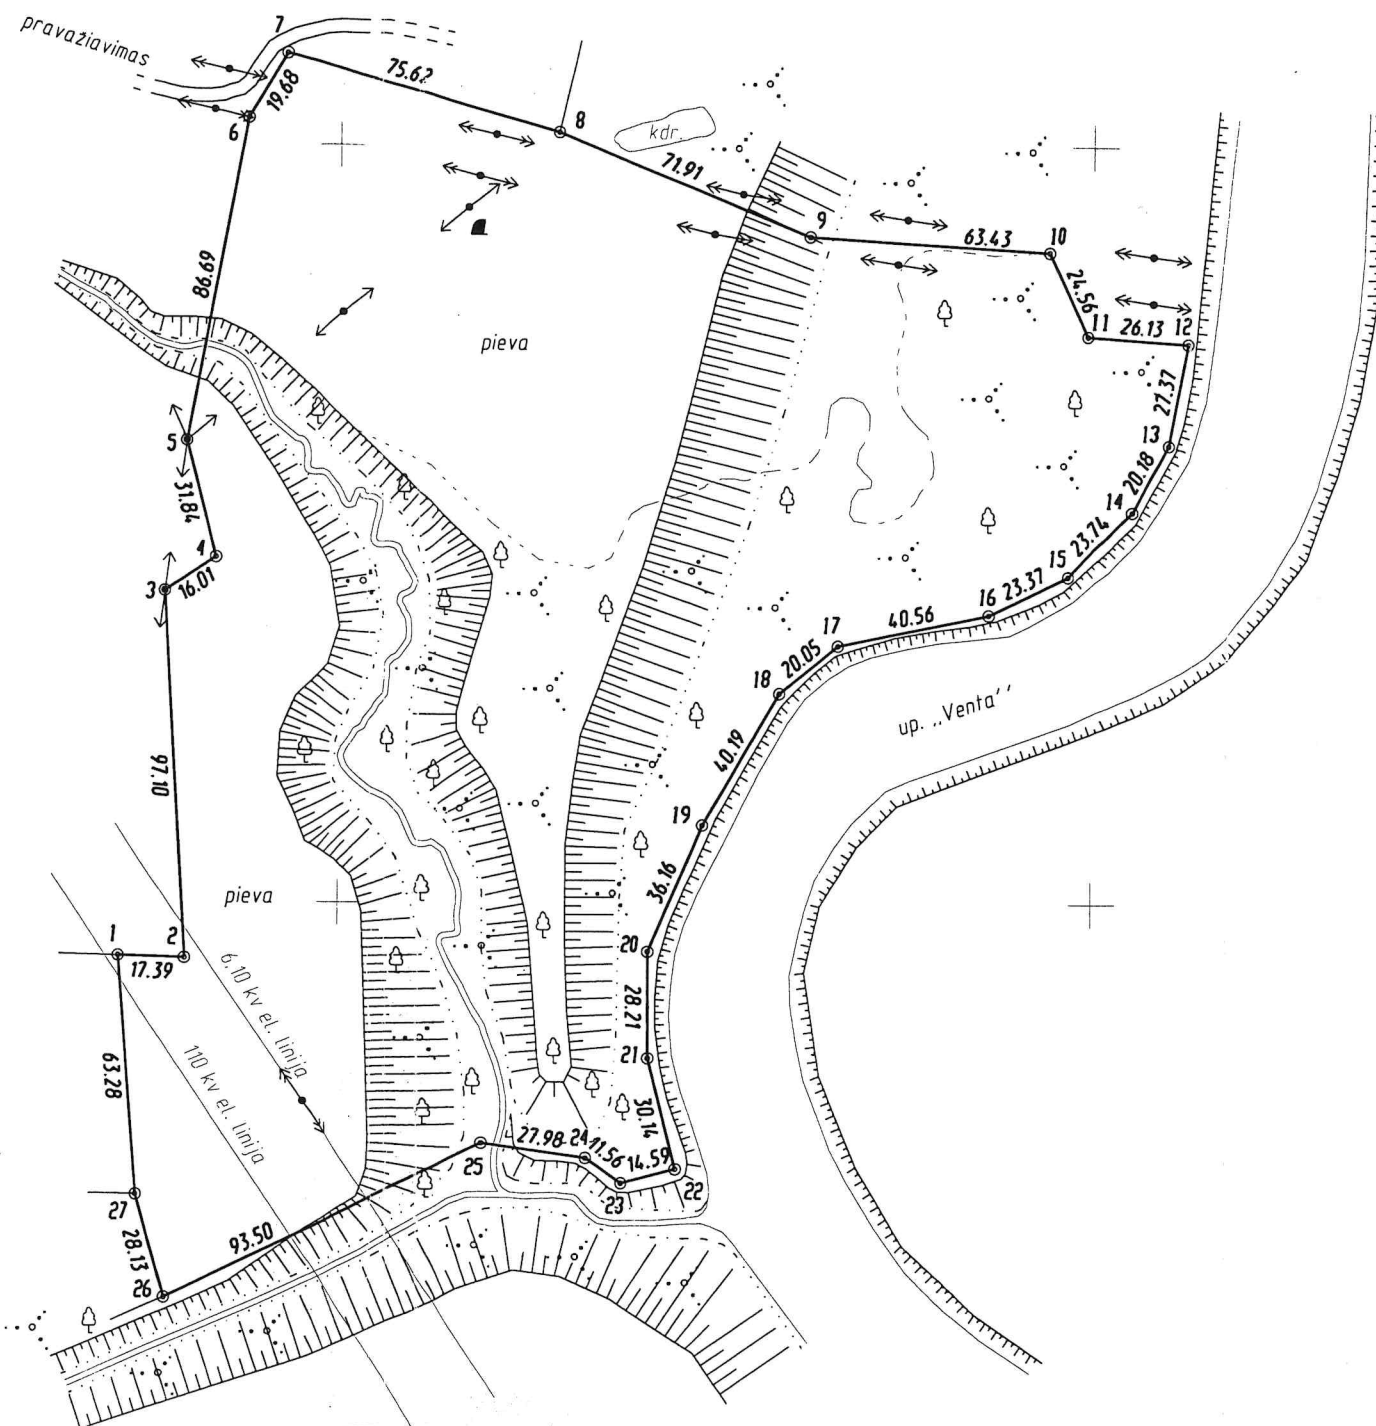

Kadastro:	vietovė . . . TIRKŠLIŲ K. V.	blokas	sklypas
Sklypo identifikatorius:		6 1 6 0 0 0 1 0	0144

Gatvė, namo Nr.	-
Kaimas (miestelis)	JAUTAKIŲ
Seniūnija	TIRKŠLIŲ
Miestas (rajonas)	MAŽEIKIŲ
Apskritis	TELŠIŲ

Gretimybė	Gretimų žemės sklypo kadastro Nr.	Pastabos
1-...-8		SB „POILSIS“
8-...-12		VZF
12-...-22		UPE „VENTA“
22-...-26		GRIOVYS
26-27		VZF
27-1	KAD. NR. 6160 / 0015 : 0160	

v. pavardė (pavadinimas)	naudojamas plotas							
	privati				valstybinė			
	atskirai	bendrai	atskirai	bendrai	atskirai	bendrai	atskirai	bendrai
	ind.	m ²	ind.	m ²	ind.	m ²	ind.	m ²
-	-	-	-	-	-	-	-	-

Su paženklintomis vietovėse žemės sklypo ribomis, aprašytomis
2009 m. sausio mėn. 5 d. žemės sklypo paženklavimo parodomu akte
ir nustatyto ploto SUTINKU :

Žemės sklypo savininkas (naudotojas)

MAŽEIKIŲ RAJONO SAVIVALDYBĖ

(įmonės pavadinimas)

Administracijos direktoriaus pavaduotojas

Jonas Šimkus

(parašas)

(data)

UAB „VIRGAUDAS“
vyriausioji architektė
Eugenija KUPČIAUSKAITĖ
2009 m. 03 mėn. 30 d.

SUDERINTA su XIX aplyse
KULTŪROS, TURIZMO, REKREACIJOS
PILYBŲ IR SAVIVALDYBĖS
TARŠOS VALDYBOS PADALINYS
2009 m. 04 mėn. 01 d.
Raj. m. 44 J. Karyševičiaus
pat.


Telšių apskrities viršininko administracija žemės tvarkymo departamentas
Mažeikių rajono žemėtvarkos skyrius

Patikrino: vedėjo pavaduotoja
Suderino: vedėjas

J. MALDRIENĖ
Z. ŠIMKUS

2009-07-29
2009-08-11
A.V.

VIRGAUDAS JONUŠO GEODEZINIŲ DARBŲ ĮMONĖ			
Licencijos Nr.G-640-(353)			
Išduota 2008.07.30.			
pareigos	v. pavardė	parašas	data
Geodezininkas	VIRGAUDAS JONUŠAS		2009-03-23

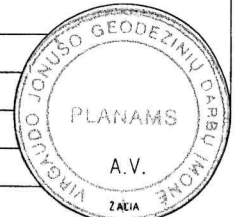

Tikra
Mažeikių rajono žemėtvarkos
skyriaus vedėjas Zigmantas
2009 m. 03 mėn.

ŽEMĖS SKLYPO RIBOS PAŽYMĖTOS
KADASTRO ŽEMĖLAPYJE
VJRC Mažeikių filialas
Kadastrų vedėja Sautė Lukoševičienė
2009 m. 03 mėn. 29 d.

y. 392000
x. 6243200

ŽEMĖS SKLYPO PLANAS M 1:2000

Sklypo plotas 50770 m2

Sklypo identifikatorius: 61600015

KOORDINACIŲ ŽINIARAŠTIS

Koordinacių sistema LKS '94							
Taško Nr.	Kodas	X	Y	Taško Nr.	Kodas	X	Y
1	R	6243385.70	392142.46				
2	R	6243385.18	392159.84				
3	R	6243482.12	392154.34				
4	R	6243491.01	392167.65				
5	R	6243521.87	392159.82				
6	R	6243607.13	392175.50				
7	R	6243624.09	392185.48				
8	R	6243603.59	392258.27				
9	R	6243576.07	392324.71				
10	R	6243572.12	392388.02				
11	R	6243549.95	392398.59				
12	R	6243548.13	392424.66				
13	R	6243521.23	392419.61				
14	R	6243503.56	392409.87				
15	R	6243486.40	392393.47				
16	R	6243476.16	392372.46				
17	R	6243467.96	392332.74				
18	R	6243455.41	392317.10				
19	R	6243420.70	392296.85				
20	R	6243387.29	392283.01				
21	R	6243359.08	392283.14				
22	R	6243329.81	392290.32				
23	R	6243326.08	392276.22				
24	R	6243332.68	392266.73				
25	R	6243336.53	392239.02				
26	R	6243295.50	392155.00				
27	R	6243322.62	392147.54				
SKLYPO CENTRO KOORDINATĖS							
Koordinacių sistema		Koordinatės X/Y		Planšetų nomenklatūra			
Sistema, kurioje vykdyti matavimai		X=6243473 Y=392246		38/68-0129			
Valstybinė LKS-1994		X=6243473 Y=392246		38/68-0129			
Žiniaraštį sudarė:		Virgaudas Jonušas v., pavardė		paršas		2009-03-23 data	

Apribojimai

Eil. Nr.	Apribojimo punktas	Apribojimai	Plotas m2
1	Nr.343 p.VI	Elektros linijų apsaugos zonos	11680
2	p.XXIX	Vandens telkinių apsaugos juostos ir zonos	50770
3	p.XIX	Nekilnojamųjų kultūros vertybių terit. ir aps. zona	50770
4	p.XXVII	Saugotini medžių ir krūmų zeldiniai augantys ne miško zemeje	25410
5	p.XXXI	Natūralios (užliejamos ir sausimines) pievos bei ganyklos	24840
6	p.XXVIII	Vandens telkiniai	520

Servitutai

Žymėjimas	Eil. Nr.	Kodas	Servituta rūšis	Plotas m2	Servituta plano Nr.
-	-	-	-	-	-

Ištrauka iš Lietuvos Respublikos Administracinių teisų pažeidimo kodekso :

47 STRAIPSNIS. Pastovių žemėnaudos riboženklų sunaikinimas arba gadinimas - užtraukia baudą nuo dviejų šimtų penkiasdešimties iki penkių šimtų litų .

48 STRAIPSNIS. Geodezinio pagrindo punktų bei markšneiderystės ženklų sunaikinimas arba gadinimas - užtraukia baudą nuo vieno šimto iki vieno tūkstančio litų .