


Paviršinių (lietaus) nuotekų tinklų rekonstrukcija/plėtra
Alytaus, Gynios g., Babtų mstl., Babtų sen., Kauno r. sav. (preliminari schema)

SUTARTINIAI ŽYMĖJIMAI		
Eil. Nr.	Žymuo	Aprašymas
1.		Sklypo ribos
2.		Projektuojamos L tinklas
3.		Projektavimo ribos
4.		Esamas KL tinklas

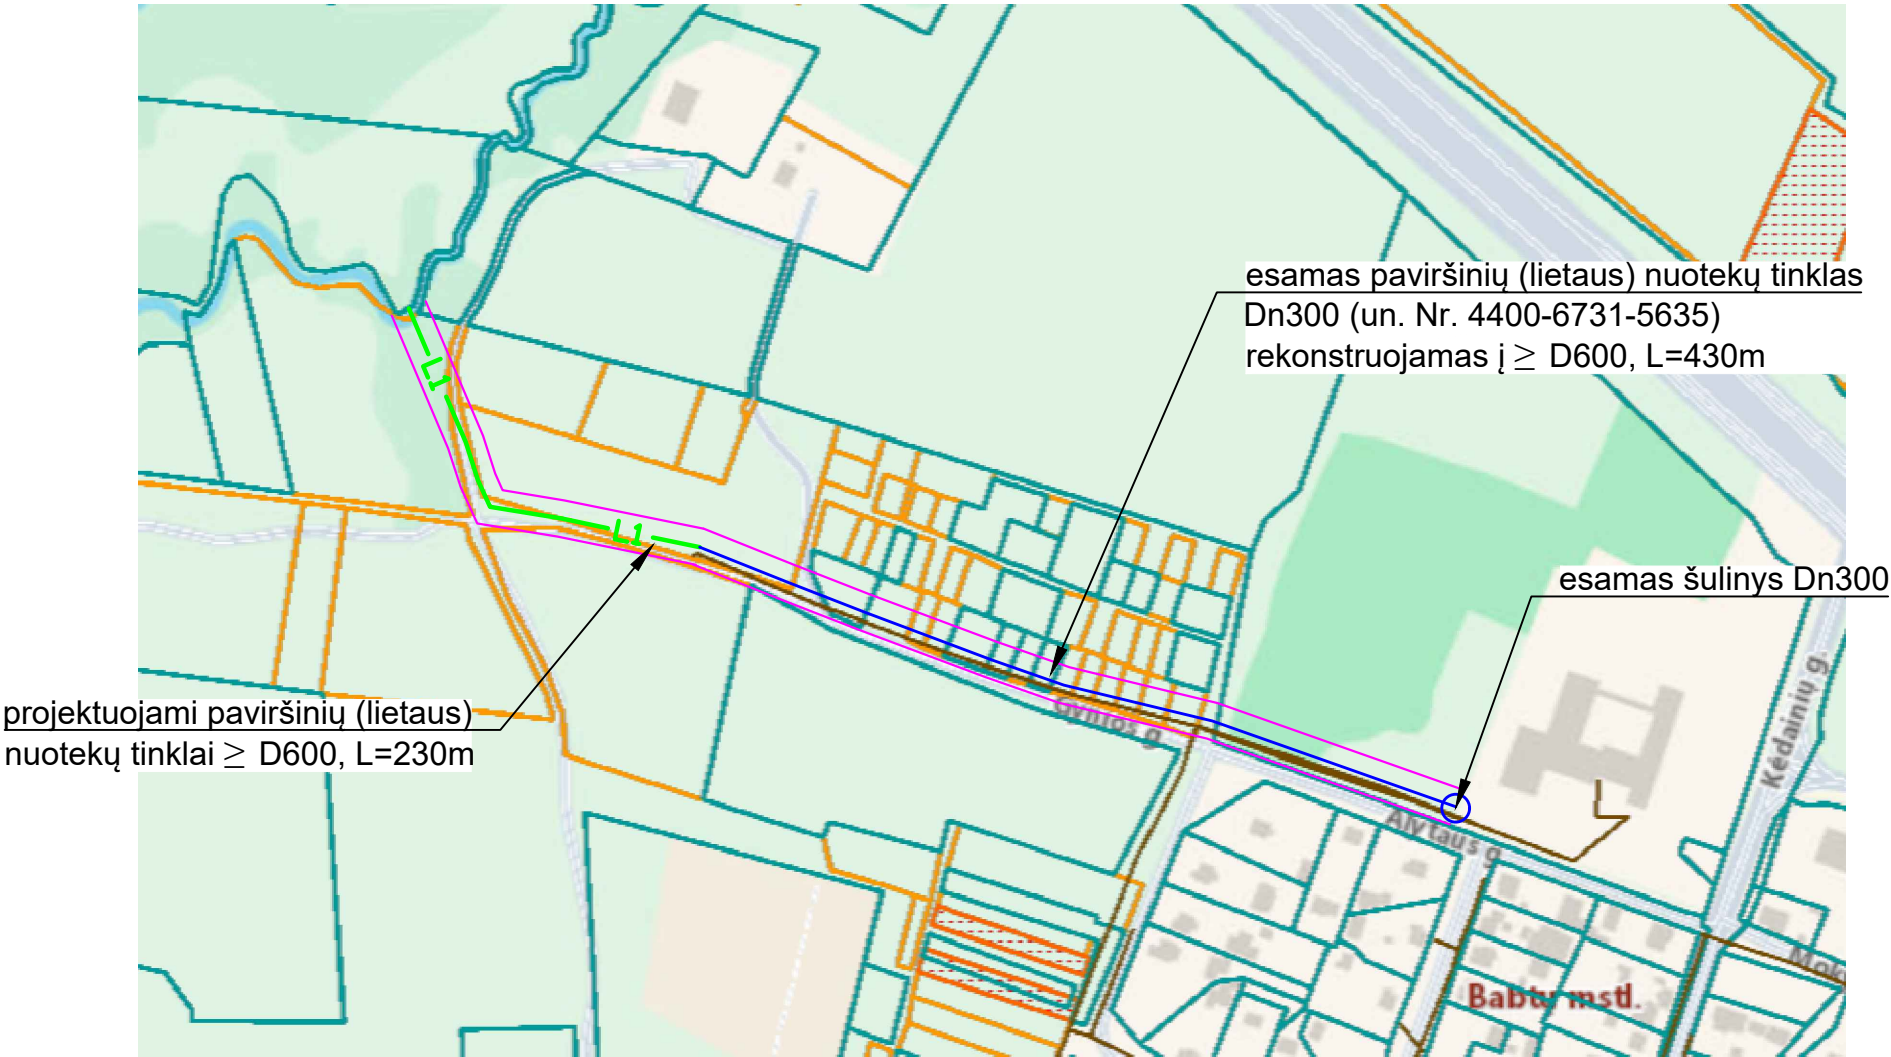

- Pastabos:**
1. Techninio darbo projekto rengimo metu atlikti inžinerinius tyrinėjimus (topo grafinę nuotrauką).
 2. **Ši schema yra tik informacinio pobūdžio;**
 3. Rangovas turi suprojektuoti paviršinių nuotekų tinklus, numatyti nuo gatvių lietaus surinkimo šulinėlius, gyventojams prie sklypo ribų numatyti atšakas užbaigtas aklėmis
 4. Tiesiant tinklus privačioje ir/ar valstybinėje žemėje suformuoti ir įregistruoti tinklų servitutus. Sprendiniai neturi pažeisti trečiųjų šalių interesų.
 5. Tuo atveju, jei sprendiniai gali įtakoti ar įtakoja trečiųjų asmenų interesus, gauti visus būtinus suinteresuotų asmenų sutikimus tokiems sprendimams įgyvendinti;
 6. Vadovaujantis Lietuvos Respublikos specialiųjų žemės naudojimo sąlygų įstatymo 8 straipsniu, įregistruoti VĮ Registrų centre naujai nustatytas ir pasikeitusias (panaikintas) specialiąsias žemės naudojimo sąlygas;
 7. Projektas turi atitikti projekto patikrinimo dieną galiojančių teisės aktų reikalavimus;
 8. Vadovautis projektavimo užduotimi;
 9. Vadovaujantis Lietuvos Respublikos specialiųjų žemės naudojimo sąlygų įstatymo 8 straipsniu, įregistruoti VĮ Registrų centre naujai nustatytas ir (ar) pasikeitusias (panaikintas) specialiąsias žemės naudojimo sąlygas;
 10. Projektuojant/statant paviršinių (lietaus) nuotekų tinklą, būtina įvertinti Kėdainių g. 51 mokyklos ir stadiono teritorijos esamus bei perspektyvinius paviršinių nuotekų kiekius, taip pat galimą gretimų sklypų vystymą, įvertinant maksimalius projektinius srautus.
 11. Atnaujinti esamų/rekonstruojamų tinklų šulinių korteles.