





1089363647

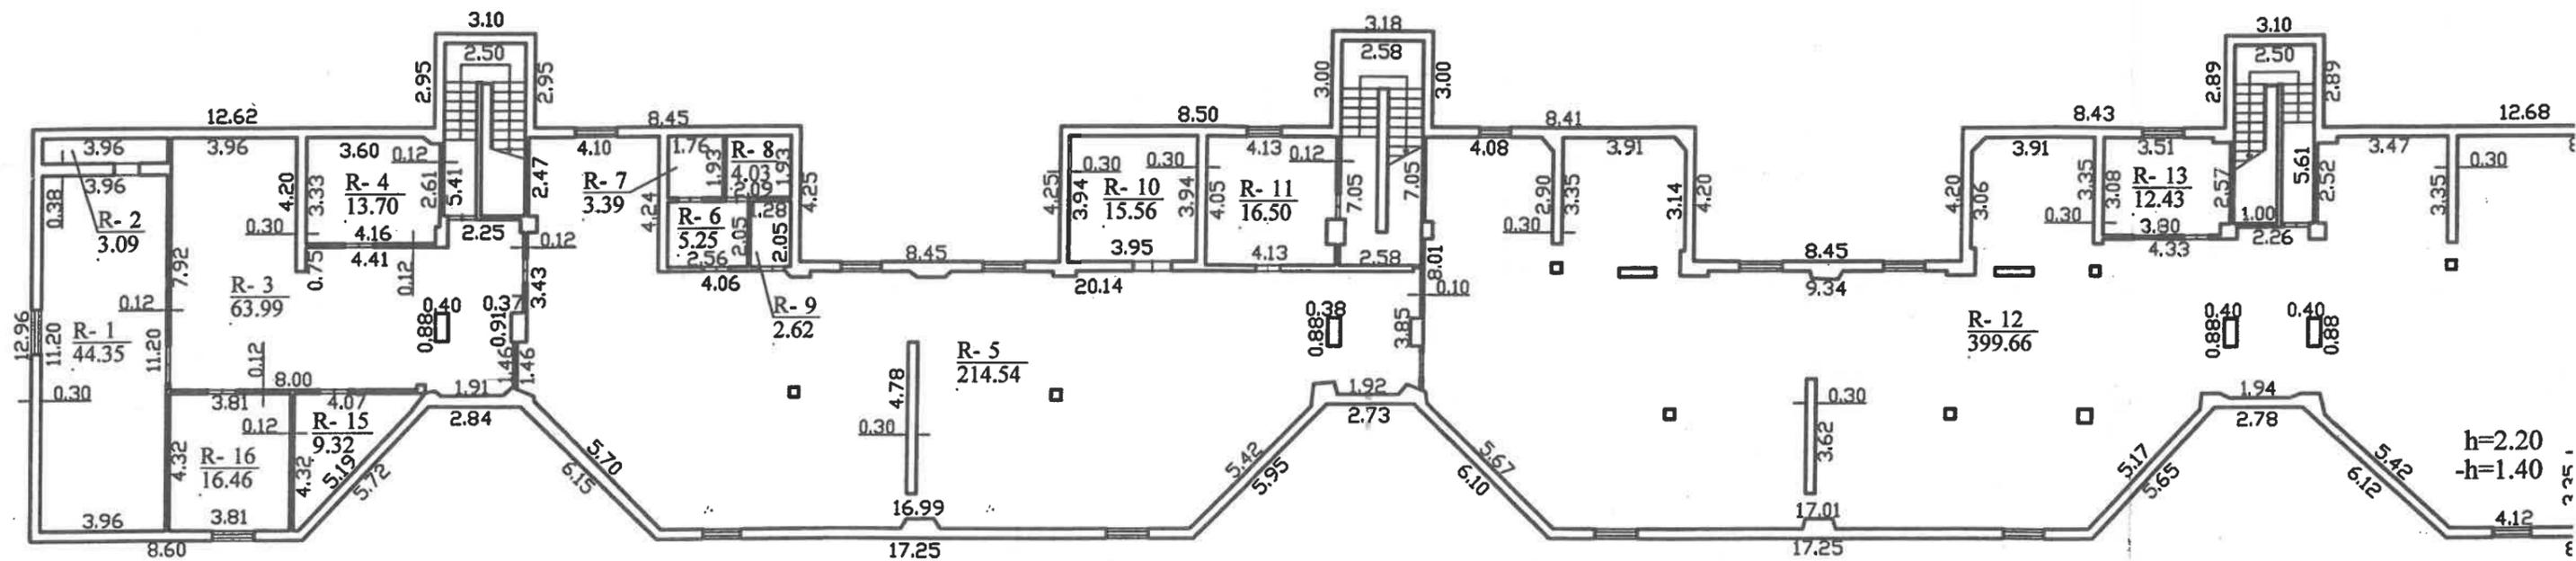

h=2.20
-h=1.40

UAB "AUCAD" Licencijos Nr. G-661-(958), išdu Matininko kvalifikacijos pažymė		
Pareigos	V., pavardė	Parašas
Rūsio (pusrūsio) planas I		1:200
Jurbarko r. sav. Jurbarko m. Dariaus ir Girėno g. 120A		
Sudarytas pagal 2018-06-07 kadastrinių matavimų duomenis	Pastato pažymėjimas plane 1B2b	

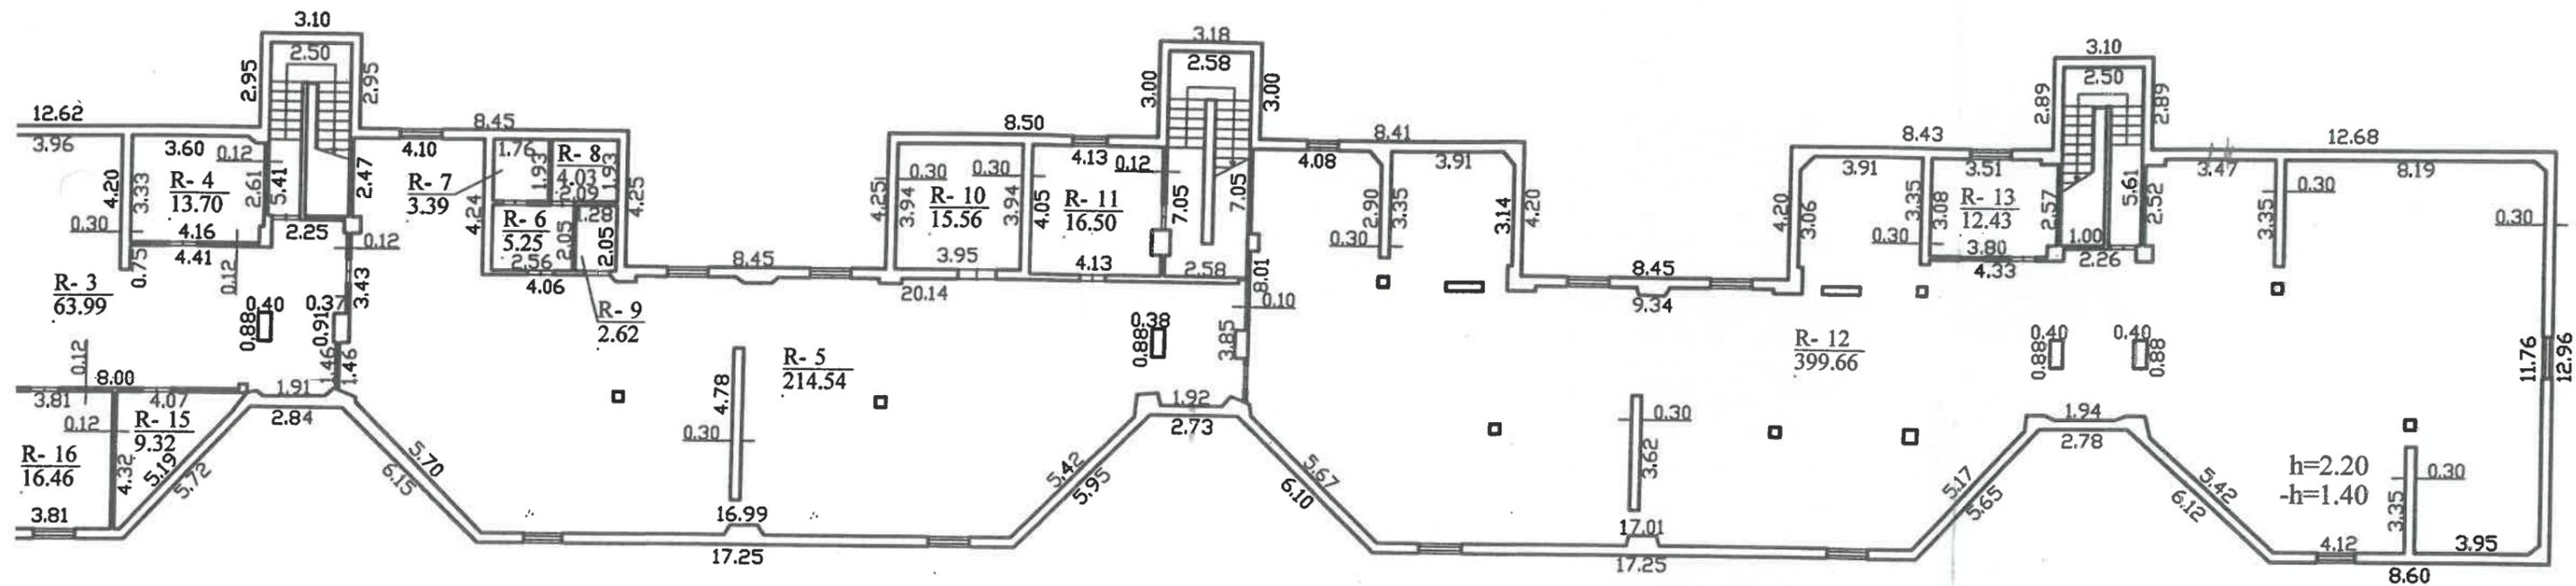

UAB "AUCAD" Licencijos Nr. G-661-(958), išduota 2008-07-30 Matininko kvalifikacijos pažymėjimas Nr. 2M-M-215			
Pareigos	V., pavardė	Parašas	Data
			2018-06-07
Rūsio (pusrūsio) planas I		1:200	
Jurbarko r. sav. Jurbarko m. Dariaus ir Girėno g. 120A			
Sudarytas pagal 2018-06-07 kadastrinių matavimų duomenis		Pastato pažymėjimas plane 1B2b	

