


Centrinė laiptinė

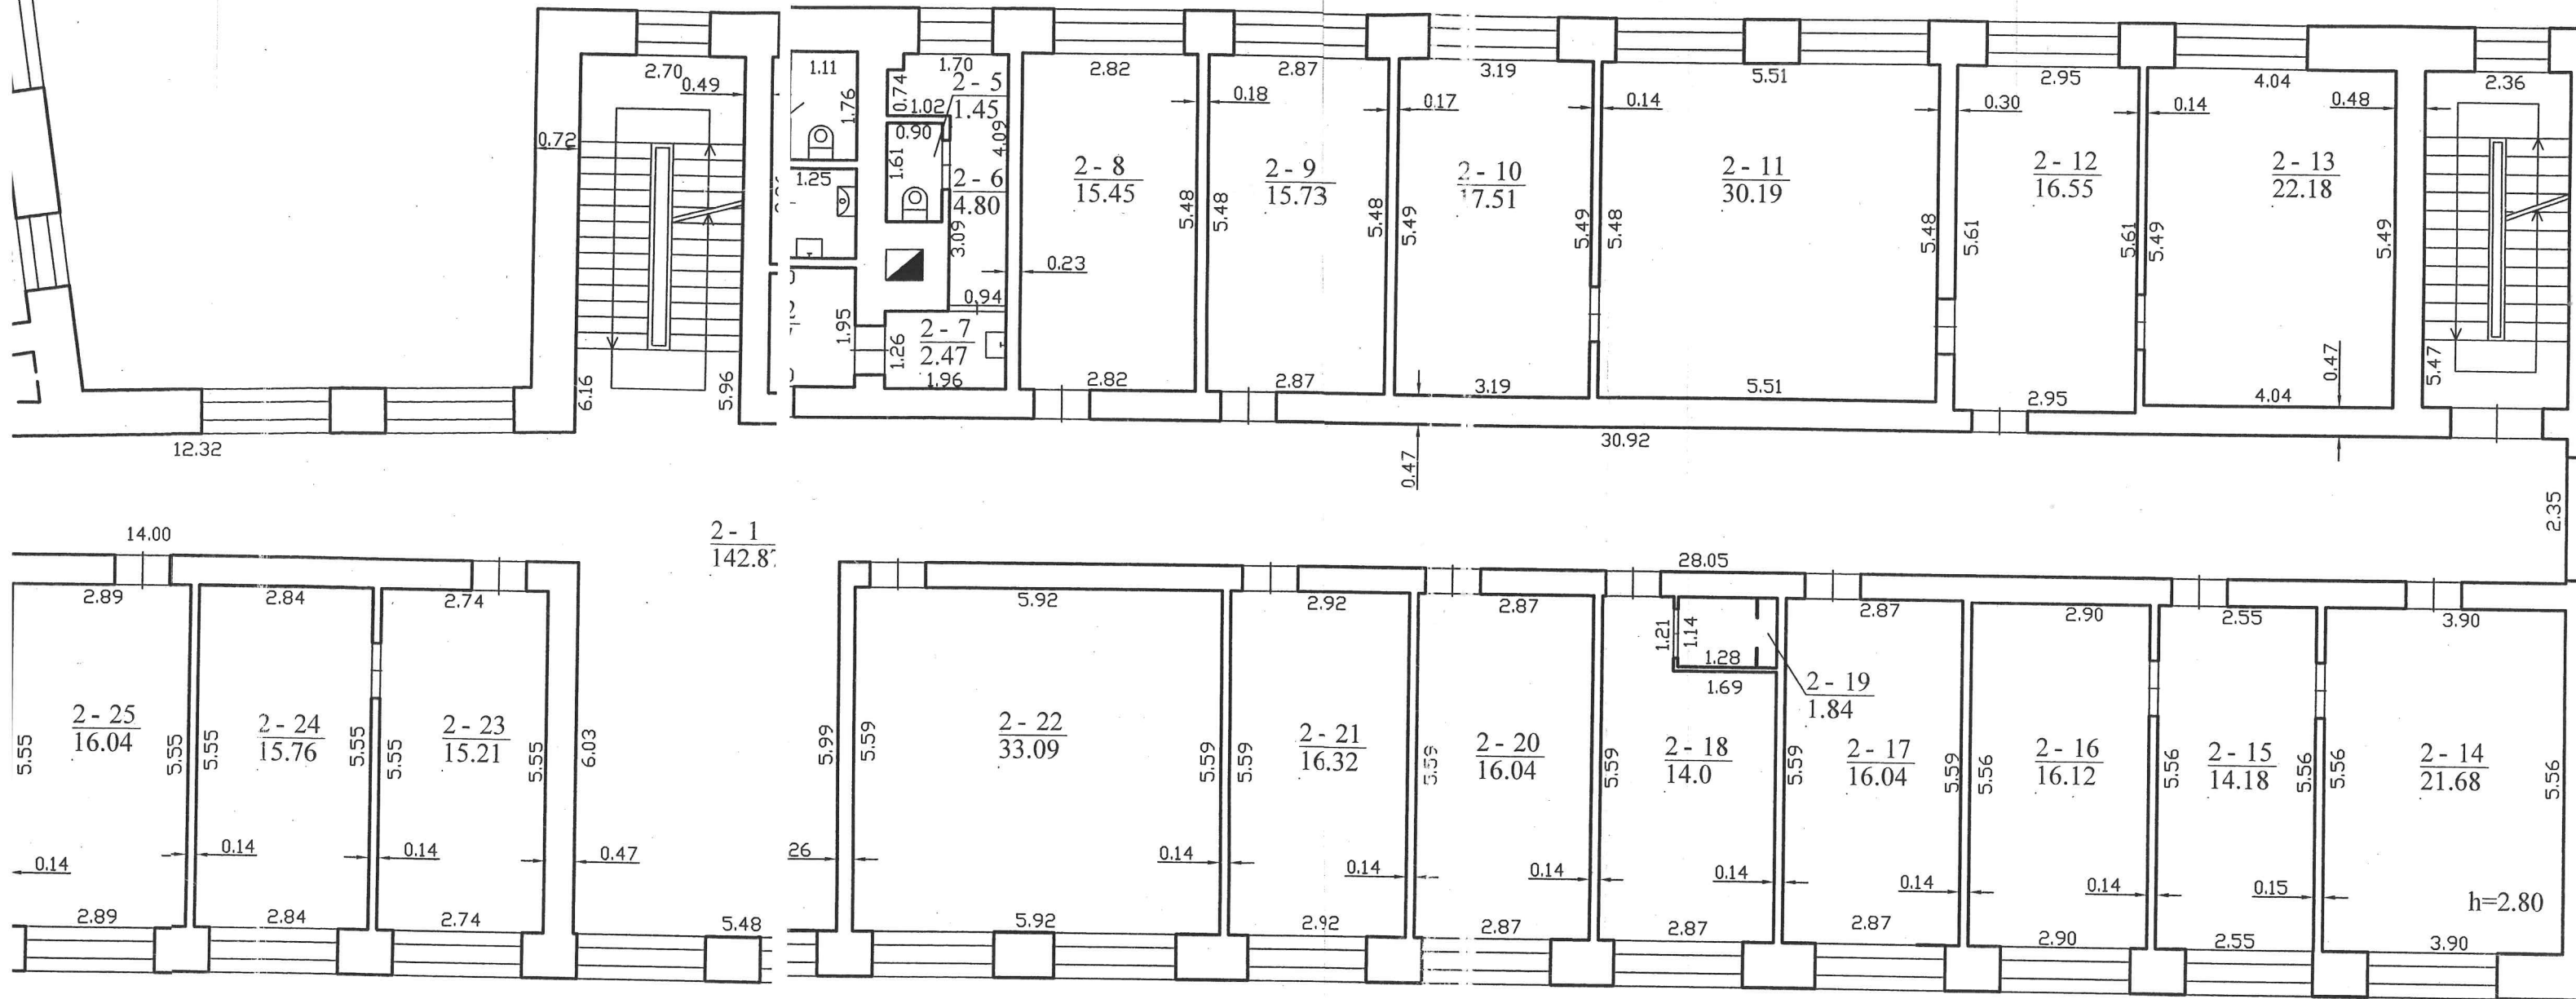

A. Radavičienės individuali įmonė "AUCAL"	
Licencijos Nr. G-661-(958), išduota 2008-07-20	
Pareigos	V., pavardė
Parašas	
Antro aukšto planas 1:100	
Šilalės r. sav. Šilalės m. J. Basanavičiaus g. 2	
Sudarytas pagal 2010-11-10 kadastrinių matavimų duomenis	Pastato pažymėjimas plane