


Centrinė laiptinė

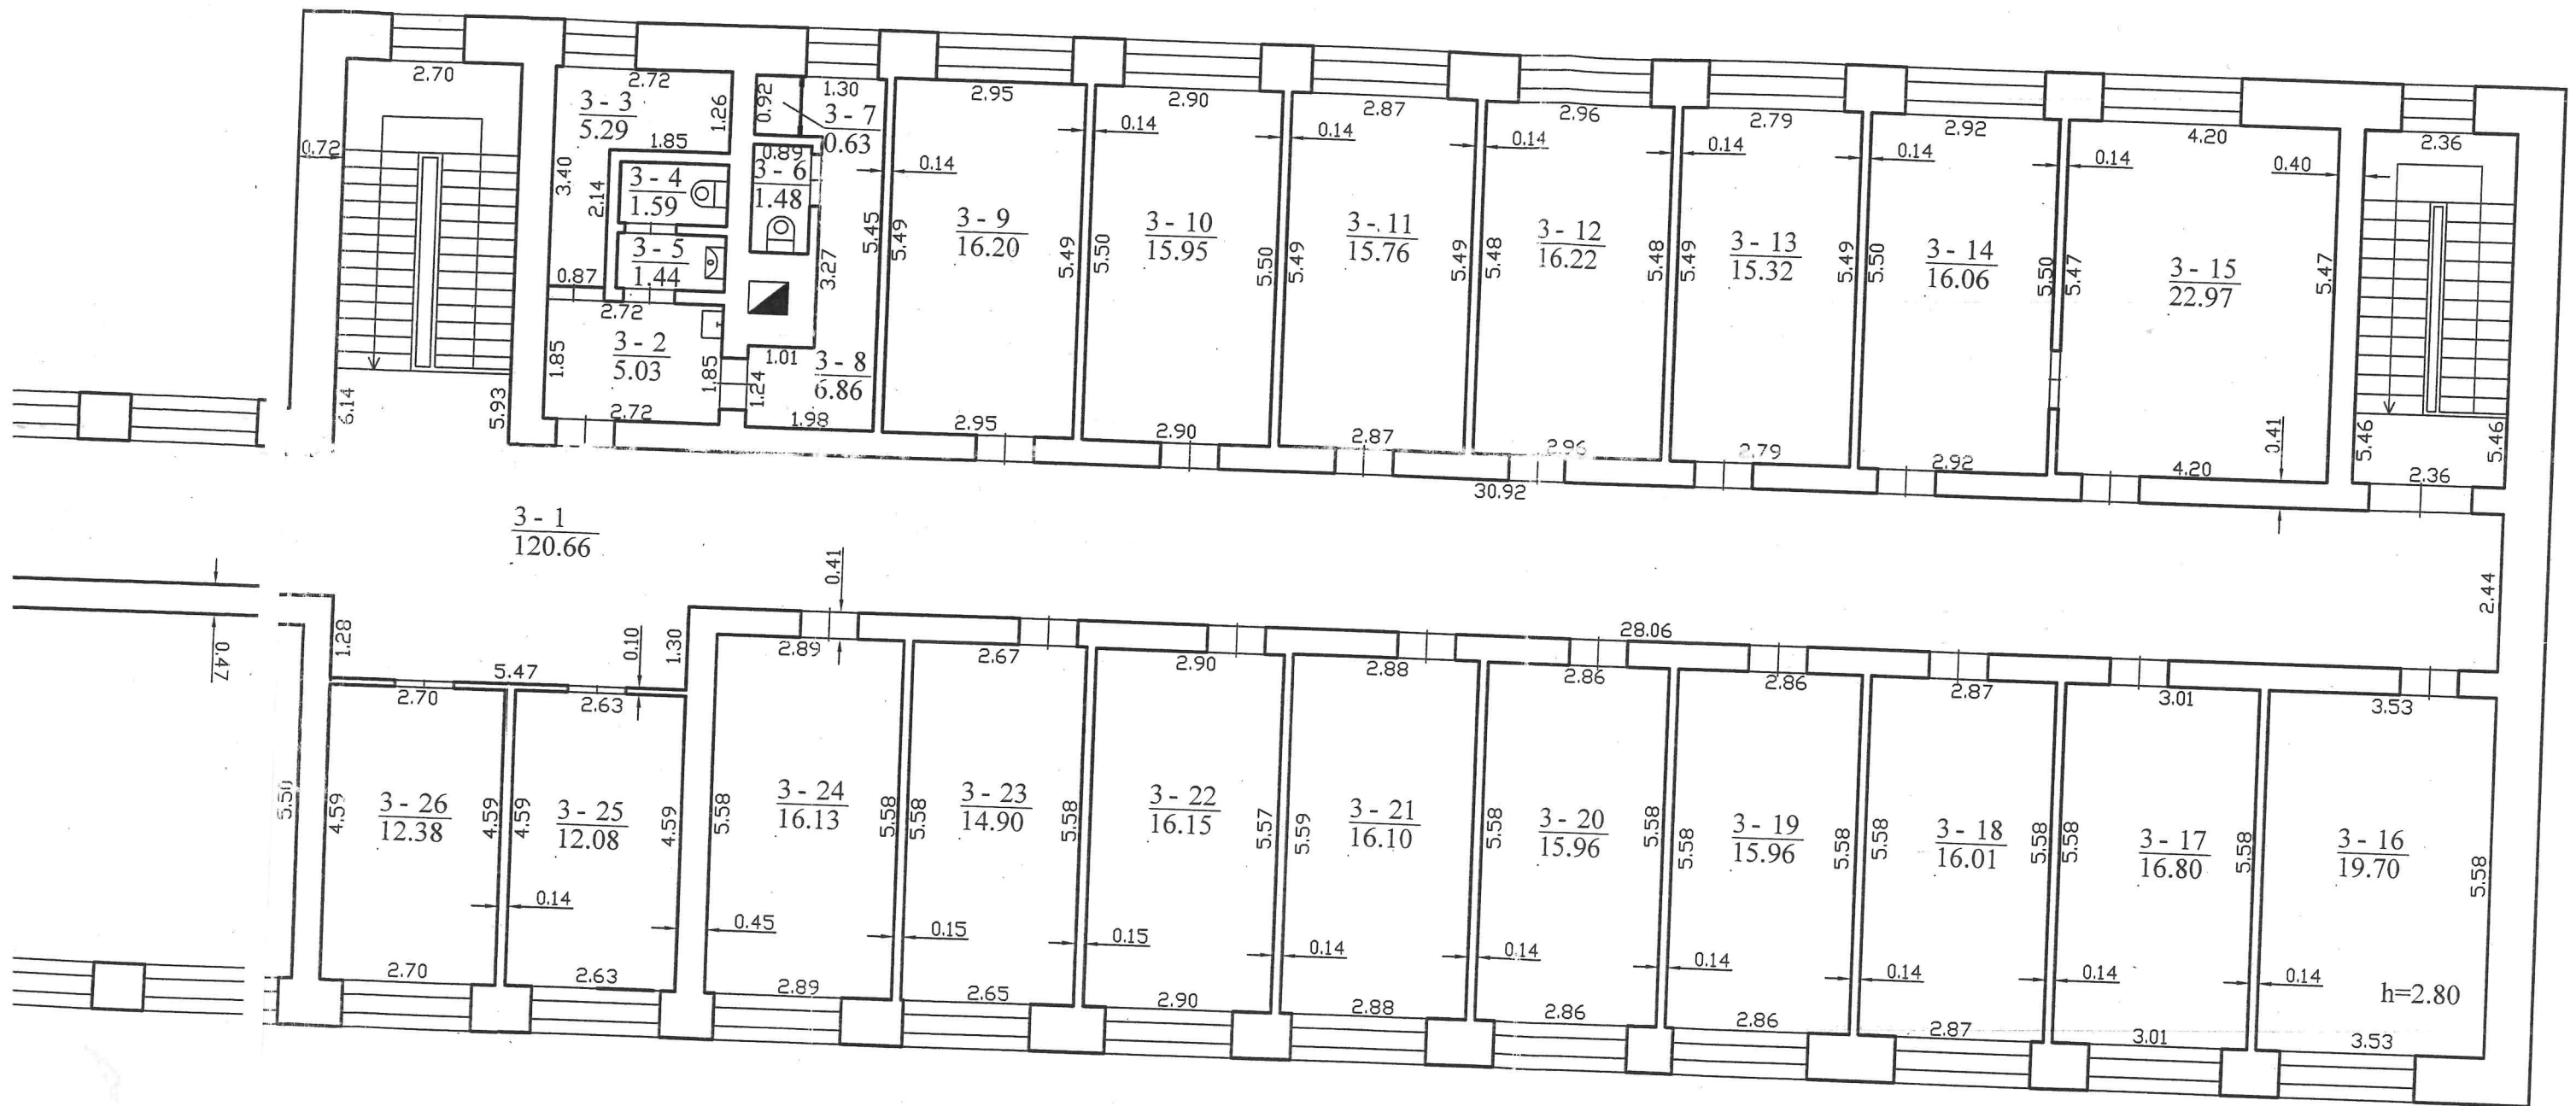

A. Radavičienės individuali įmonė "AUCAD" Licencijos Nr.G-661-(958), išduota 2008-07-30 2M-M-215			
Pareigos	V., pavardė	Parašas	Data
			2010-11-10
Trečio aukšto planas 1:100			
Šilalės r. sav. Šilalės m. J. Basanavičiaus g. 2			
Sudarytas pagal 2010-11-10 kadastrinių matavimų duomenis		Pasiųto pažymėjimas plane	