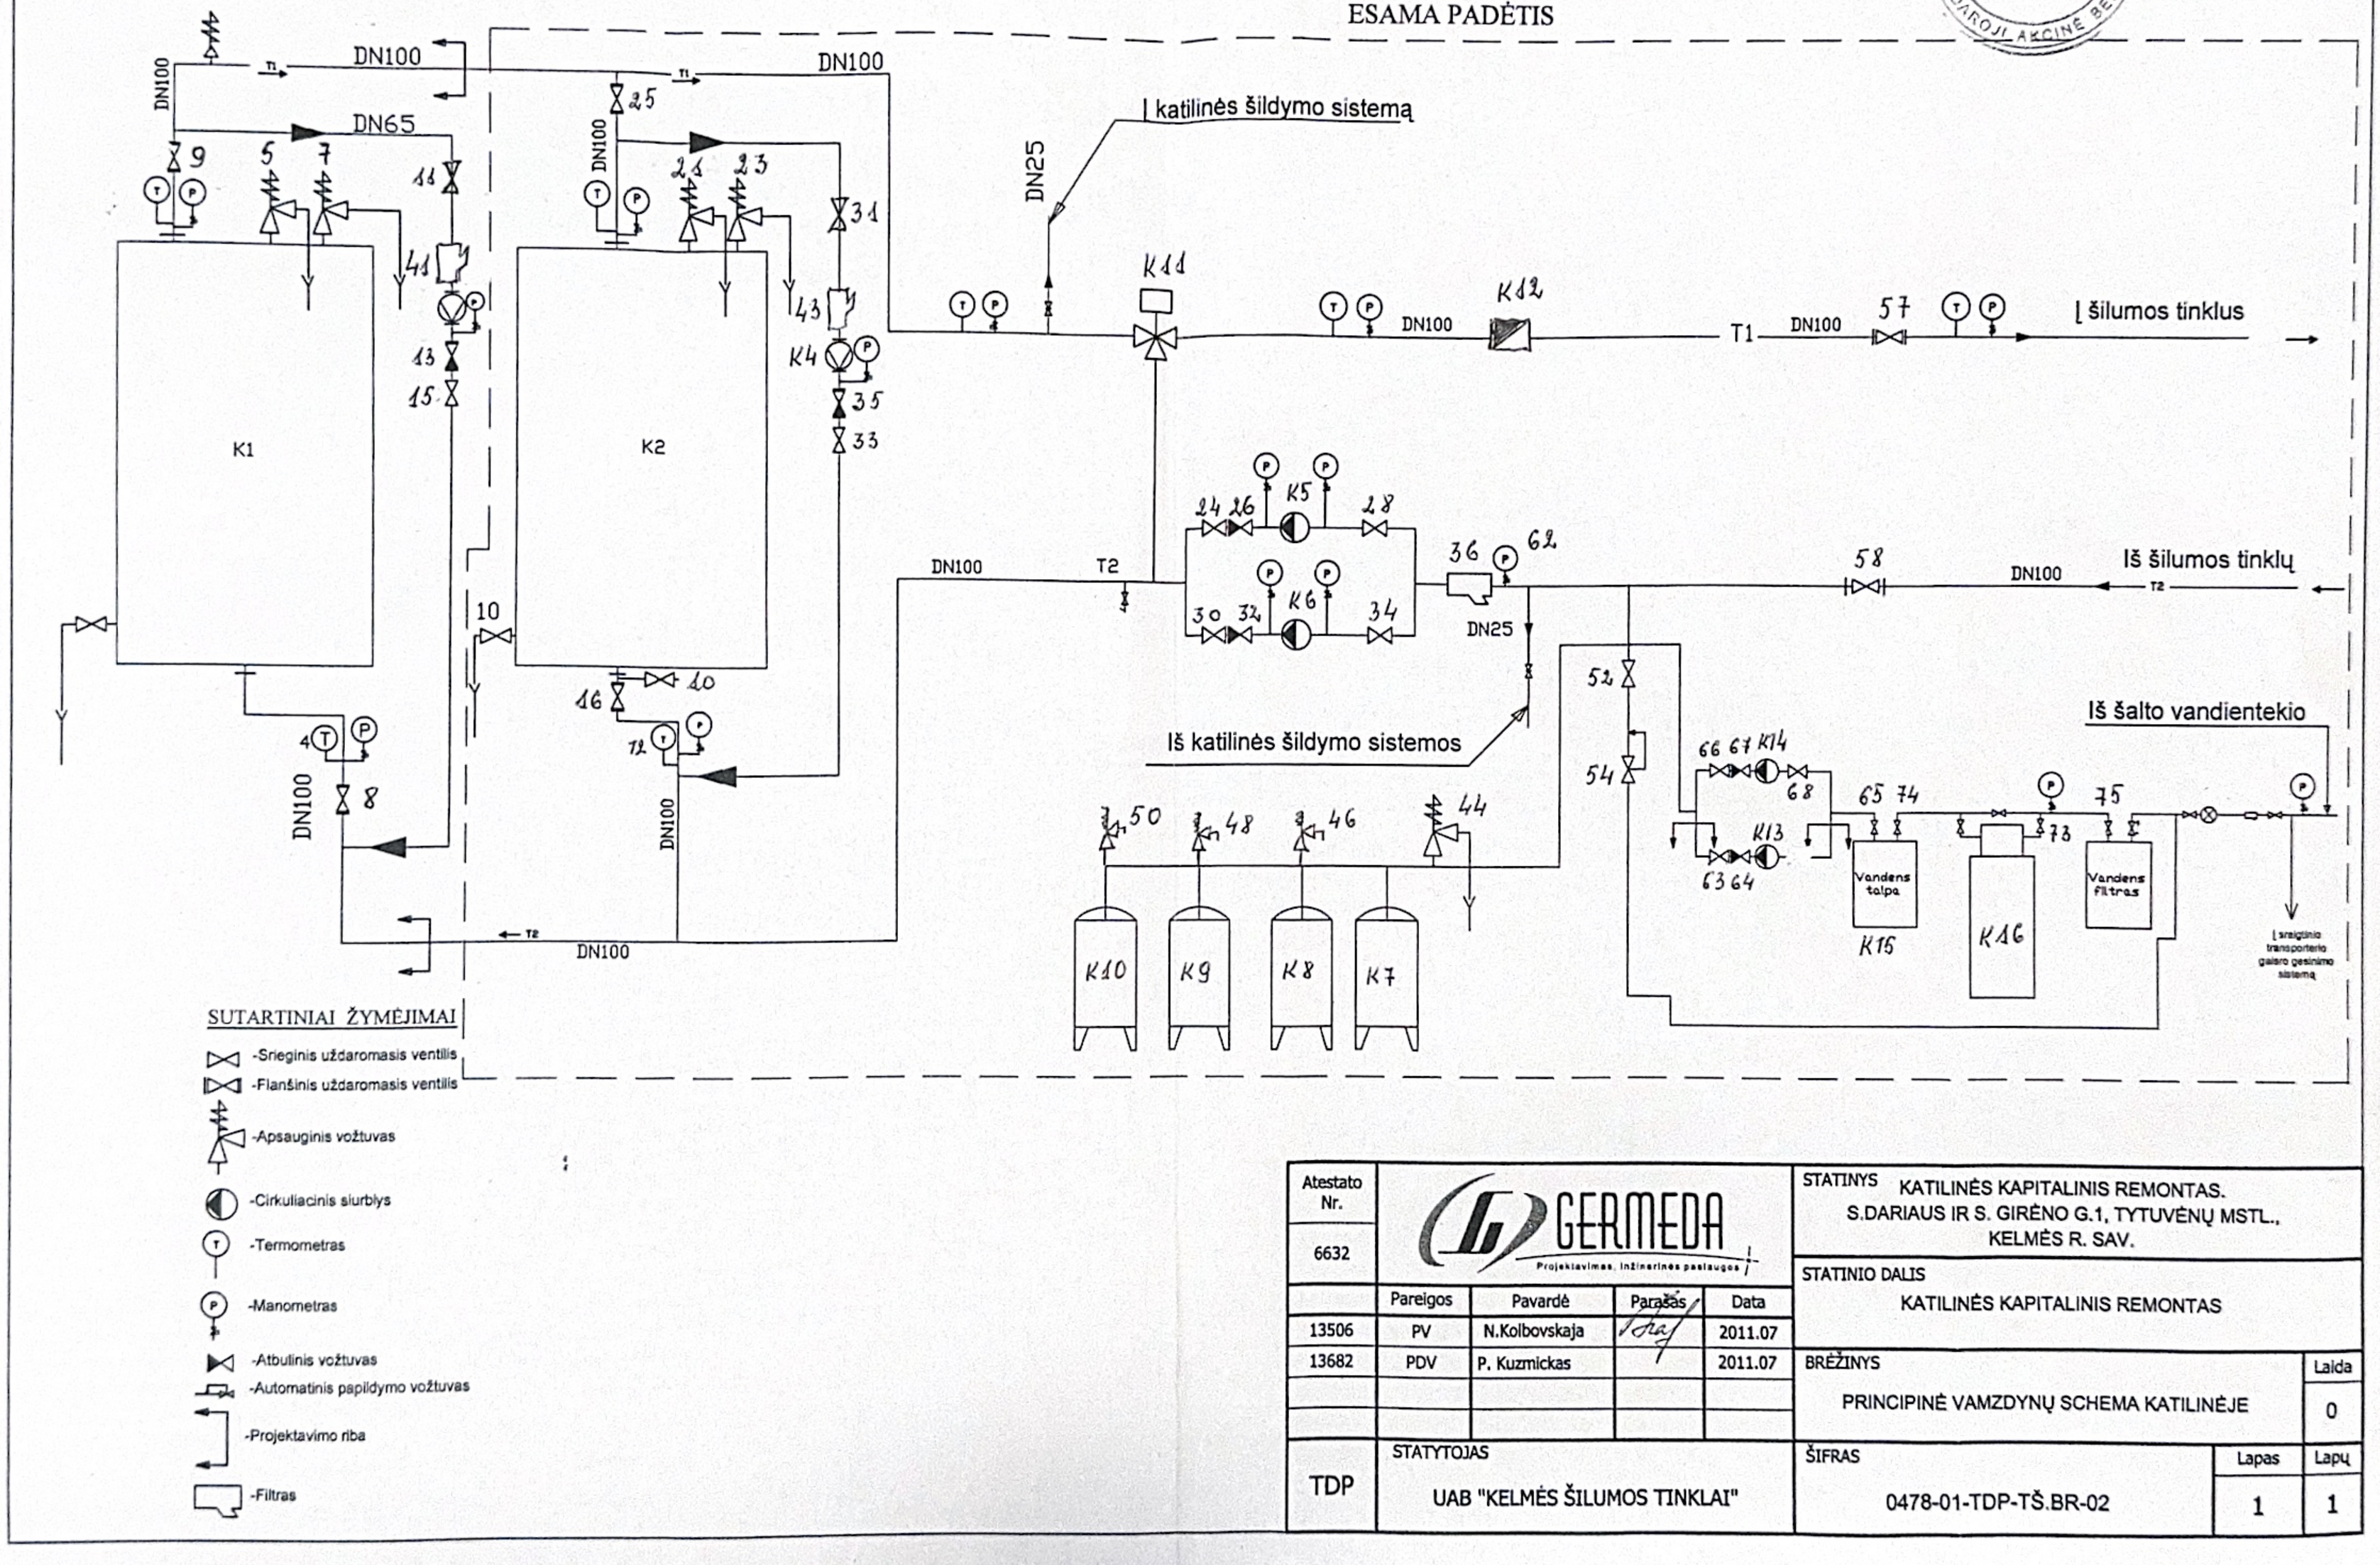
ESAMA PADĖTIS
DN100
DN65
DN25
DN100
DN100
DN100
DN100
DN100
DN100
DN100
DN25
DN100
DN100
DN100
DN100
DN100
DN100
DN100