Sklypo išdėstymo schema



ŽEMĖS SKLYPO PLANAS M 1:500

Sklypo plotas 3961 m²

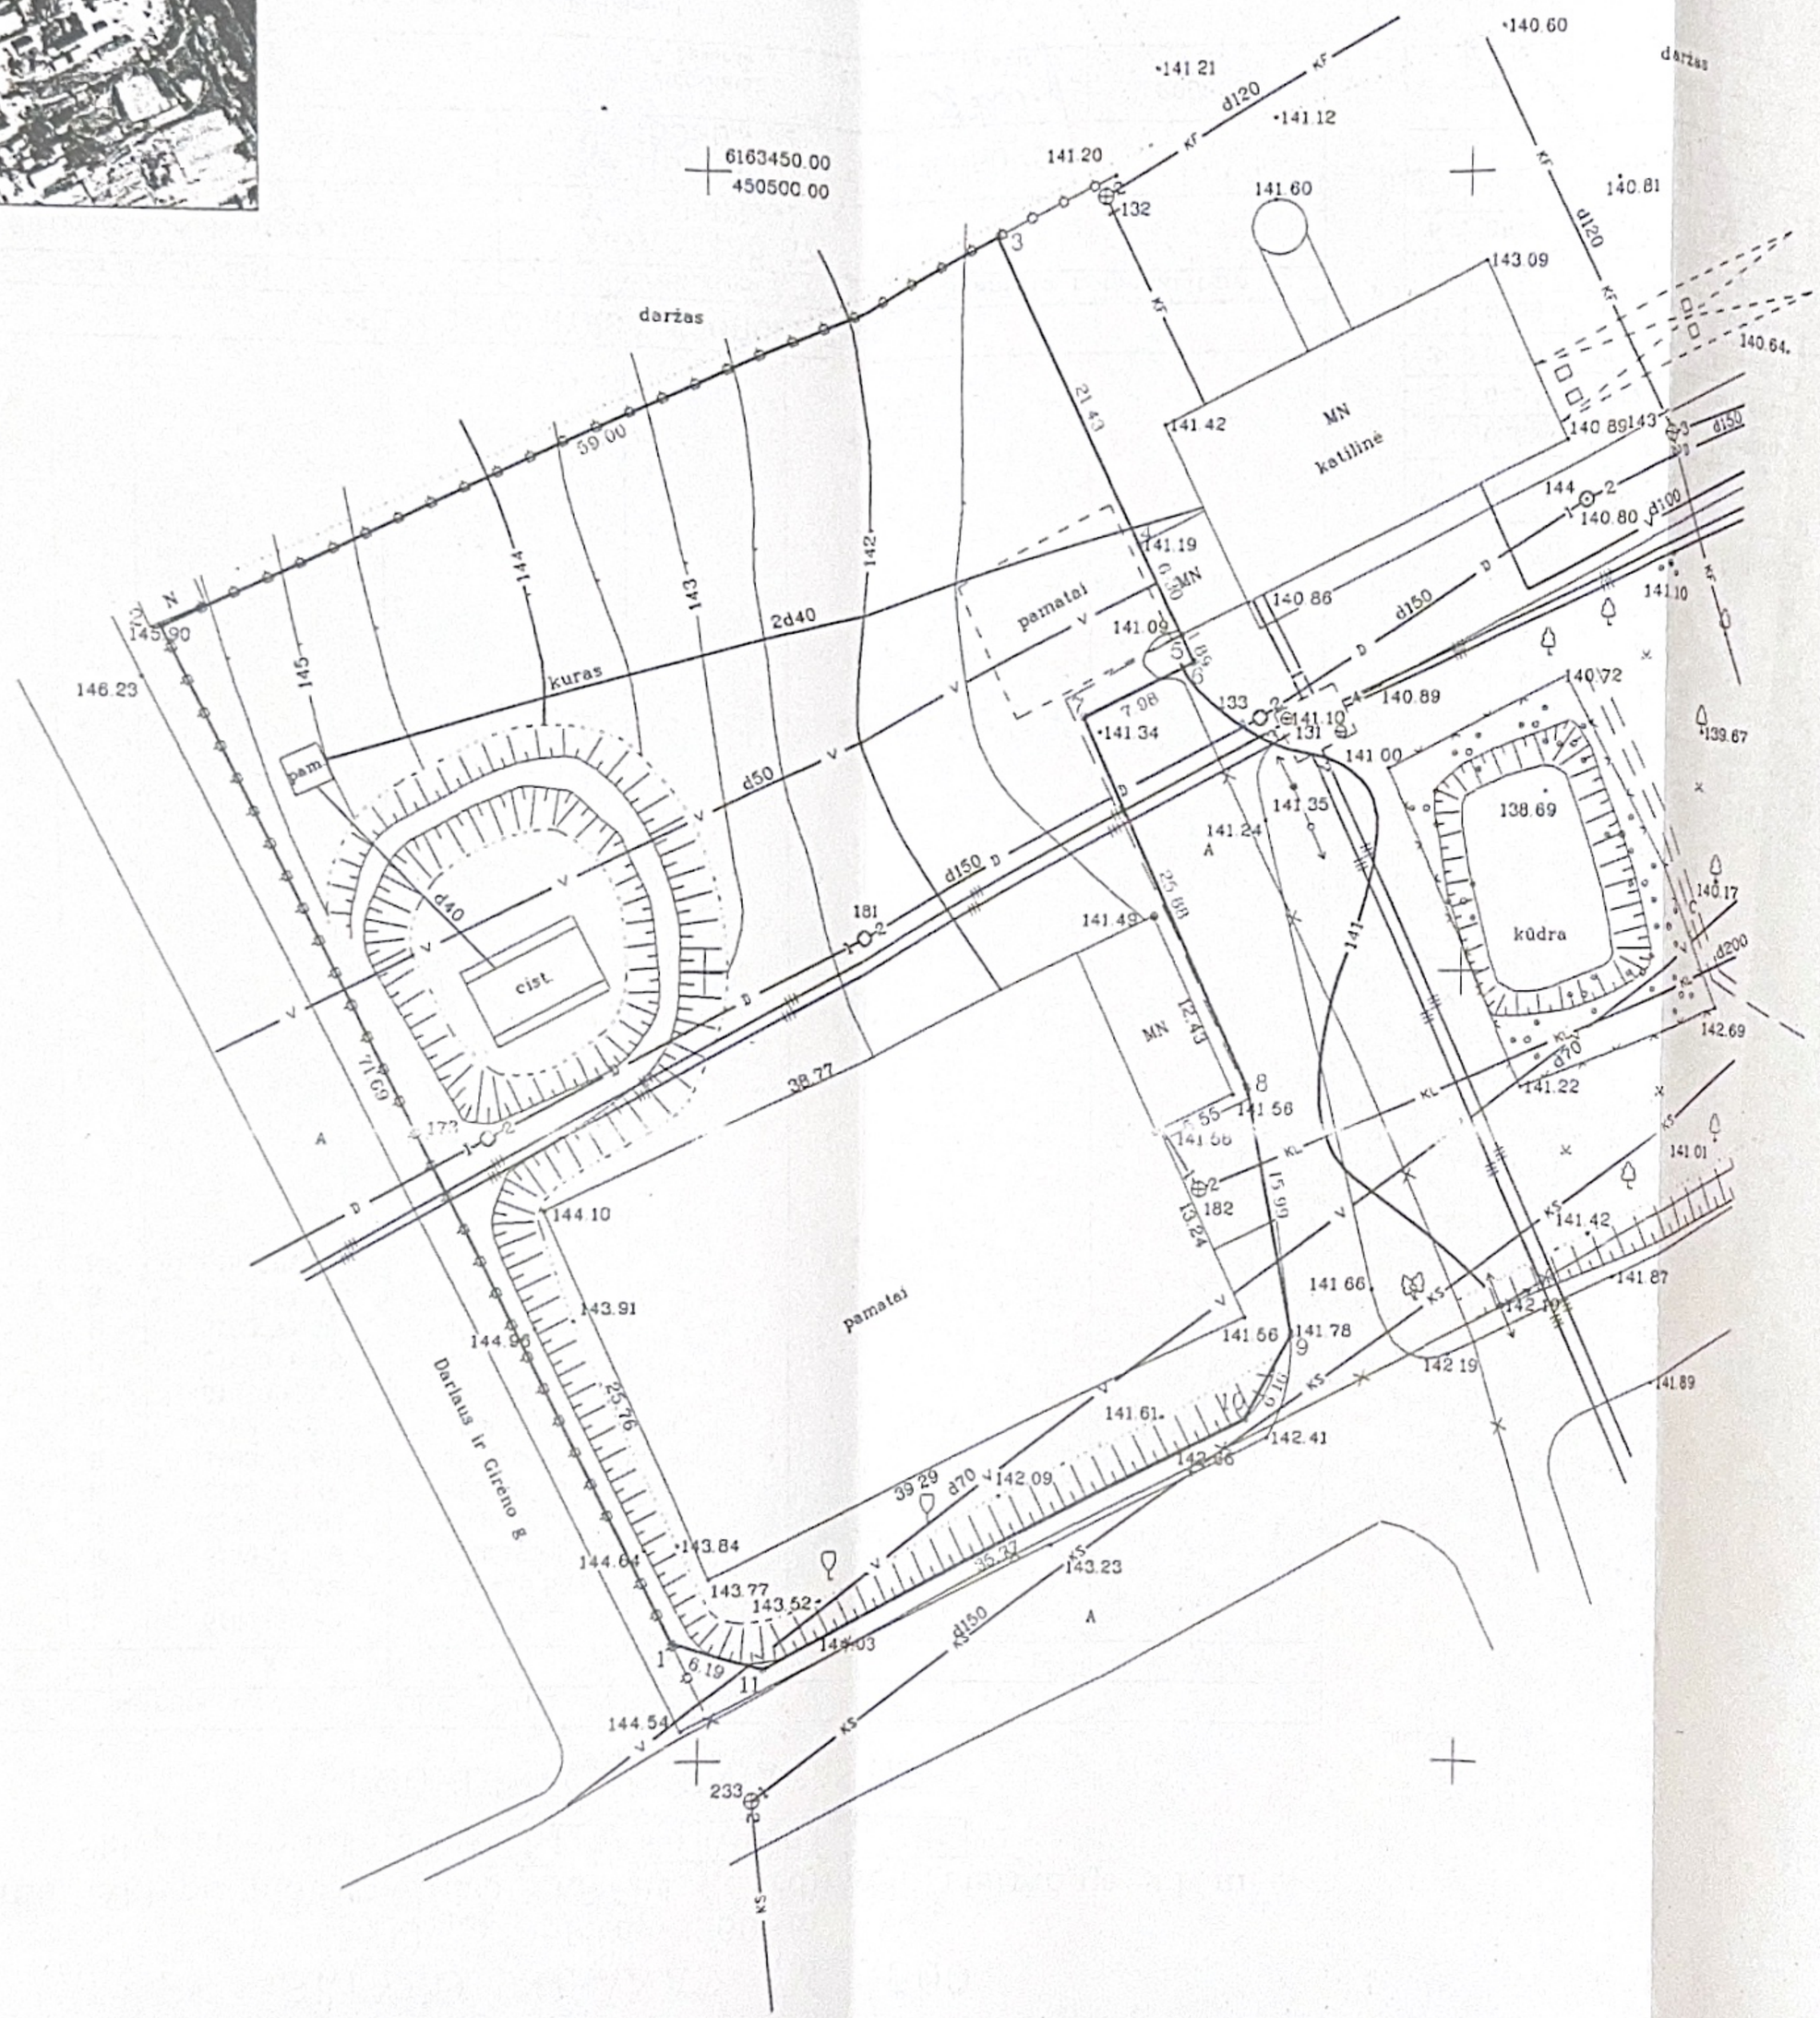

Vardas, pavardė (pavadinimas)	asmens (įmonės) kodas	parašas	data
SP UAB "Kelmės šilumos tinklai"	6272684		2002 09
	valdytojas		

Gatvė, namo Nr.	Dariaus ir Girėno g.
Kaimas (miestelis)	Tytuvėnai
Seniūnija	Tytuvėnų
Miestas (rajonas)	Kelmės
Apskritis	Šiaulių

Kadastro:	vietovė Tytuvėnai								blokas		sklypas			
Sklypo identifikatorius:	5	4	7	2	0	0	0	3						

Gretimybė	gretimo sklypo savininkas (nuomininkas, naudotojas)
1-2	Lauko g.
2-3	LVŽF
3-9	UAB "Sphagnum"
9-11-1	Durpyno g.

EKSPLIKACIJA v., pavardė (pavadinimas)	bendras plotas m²	žemės ūkio naudm. m²	miškas m²	užstatyta teritorija m²	keliai m²	vandenys m²	kita žemė m²
Kelmės šilumos tinklai	3961			3961			

5472/0003
patikslinta
2002.09.11
Valdą tvarkanti operatorė
Irena Mikalūnienė

Šiaulių apskrities viršininko administracijos žemės tvarkymo departamento
Kelmės miesto (rajono) žemėtvarkos skyrius
Patikrino: vyr. geodezininkas S. Kaupys
Patvirtino: vedėja R. Parnarauskienė
A.V.

Albino Tamošiūno įmonė

LICENCIJOS Nr. 541 IŠDUOTA 2001 05 25 GALIOJA IKI 2005 01 01

pareigos	v., pavardė	parašas	data
Vykdytojas	A. Tamošiūnas		2002 09

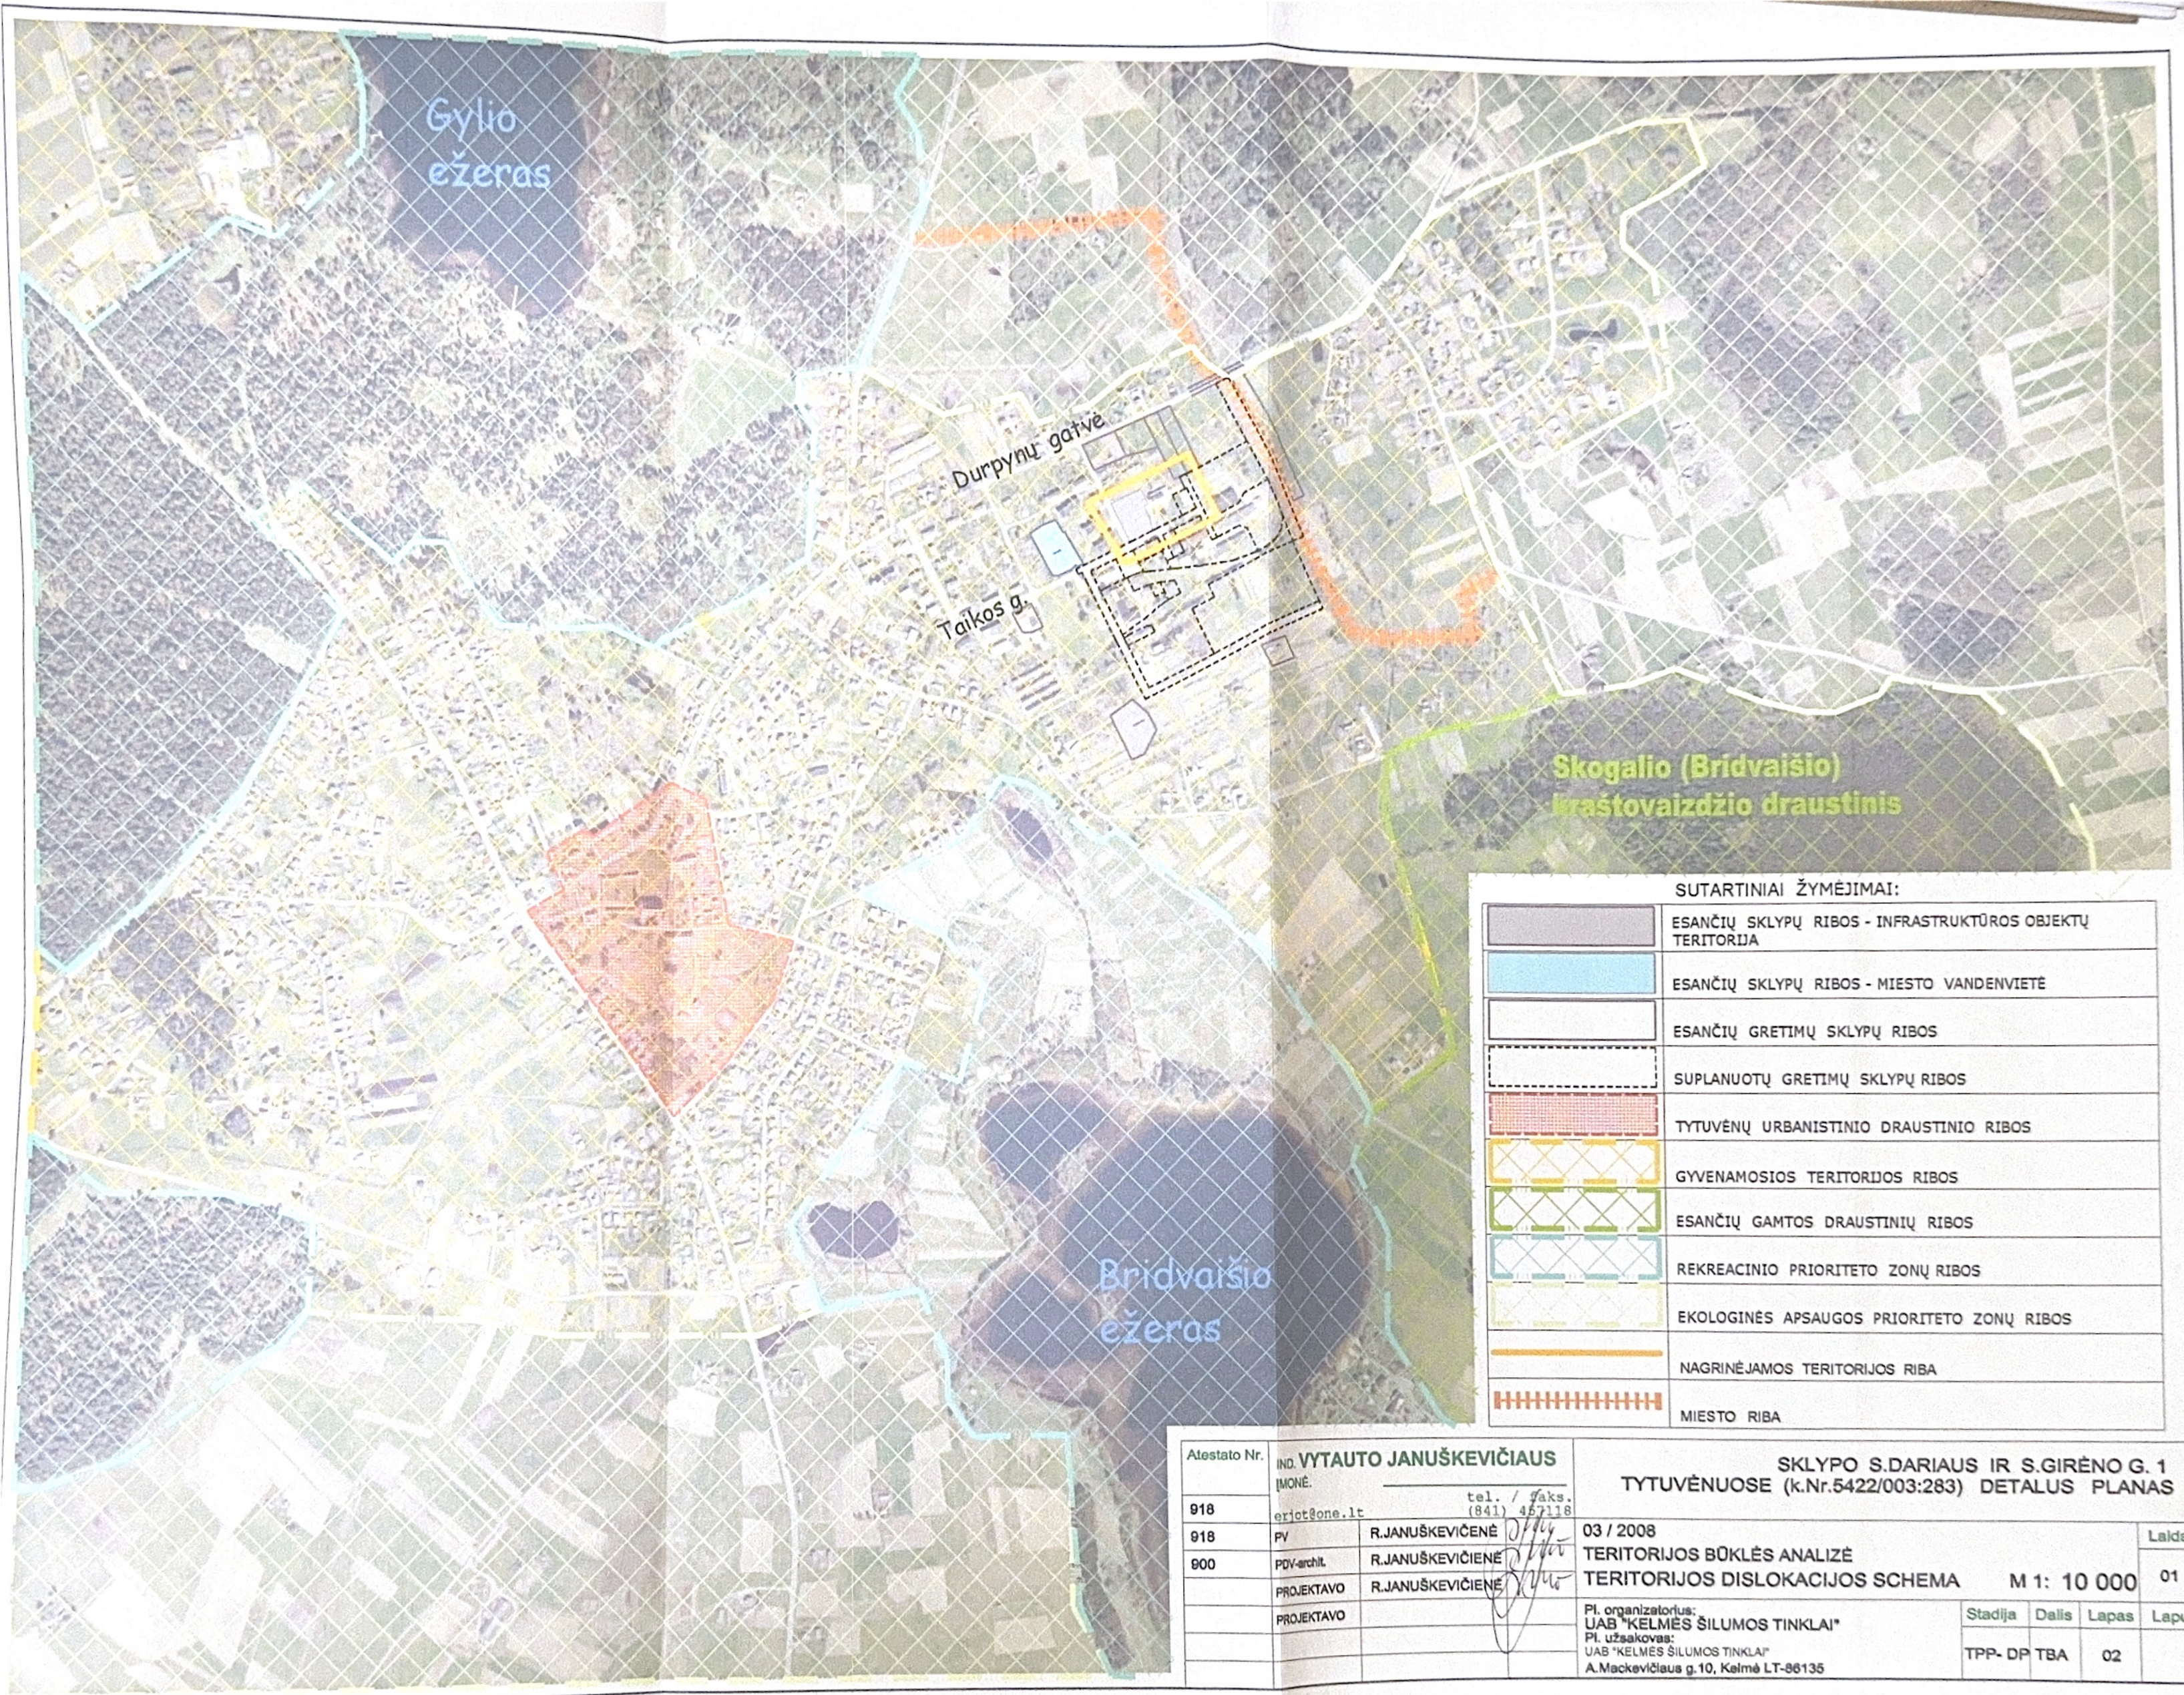

SUTARTINIAI ŽYMĖJIMAI:

	ESANČIŲ SKLYPŲ RIBOS - INFRASTRUKTŪROS OBJEKTŲ TERITORIJA
	ESANČIŲ SKLYPŲ RIBOS - MIESTO VANDENVIETĖ
	ESANČIŲ GRETIMŲ SKLYPŲ RIBOS
	SUPLANUOTŲ GRETIMŲ SKLYPŲ RIBOS
	TYTUVĖNŲ URBANISTINIO DRAUSTINIO RIBOS
	GYVENAMOSIOS TERITORIJOS RIBOS
	ESANČIŲ GAMTOS DRAUSTINIŲ RIBOS
	REKREACINIO PRIORITETO ZONŲ RIBOS
	EKOLOGINĖS APSAUGOS PRIORITETO ZONŲ RIBOS
	NAGRINĖJAMOS TERITORIJOS RIBA
	MIESTO RIBA

Atestato Nr.	IND. VYTAUTO JANUŠKEVIČIAUS ĮMONĖ.		SKLYPO S.DARIAUS IR S.GIRĖNO G. 1 TYTUVĖNUOSE (k.Nr.5422/003:283) DETALUS PLANAS
918	erjot@one.lt	tel. / faks. (841) 467118	
918	PV	R.JANUŠKEVIČIENĖ	03 / 2008 — Laida
900	PDV-archit.	R.JANUŠKEVIČIENĖ	TERITORIJOS BŪKLĖS ANALIZĖ TERITORIJOS DISLOKACIJOS SCHEMA M 1: 10 000 — 01
	PROJEKTAVO	R.JANUŠKEVIČIENĖ	
	PROJEKTAVO		Pl. organizatorius: UAB "KELMĖS ŠILUMOS TINKLAI"
			Pl. užsakovas: UAB "KELMĖS ŠILUMOS TINKLAI" A.Mackevičiaus g.10, Kelmė LT-86135

Stadija	Dalis	Lapas	Lapų
TPP- DP	TBA	02	

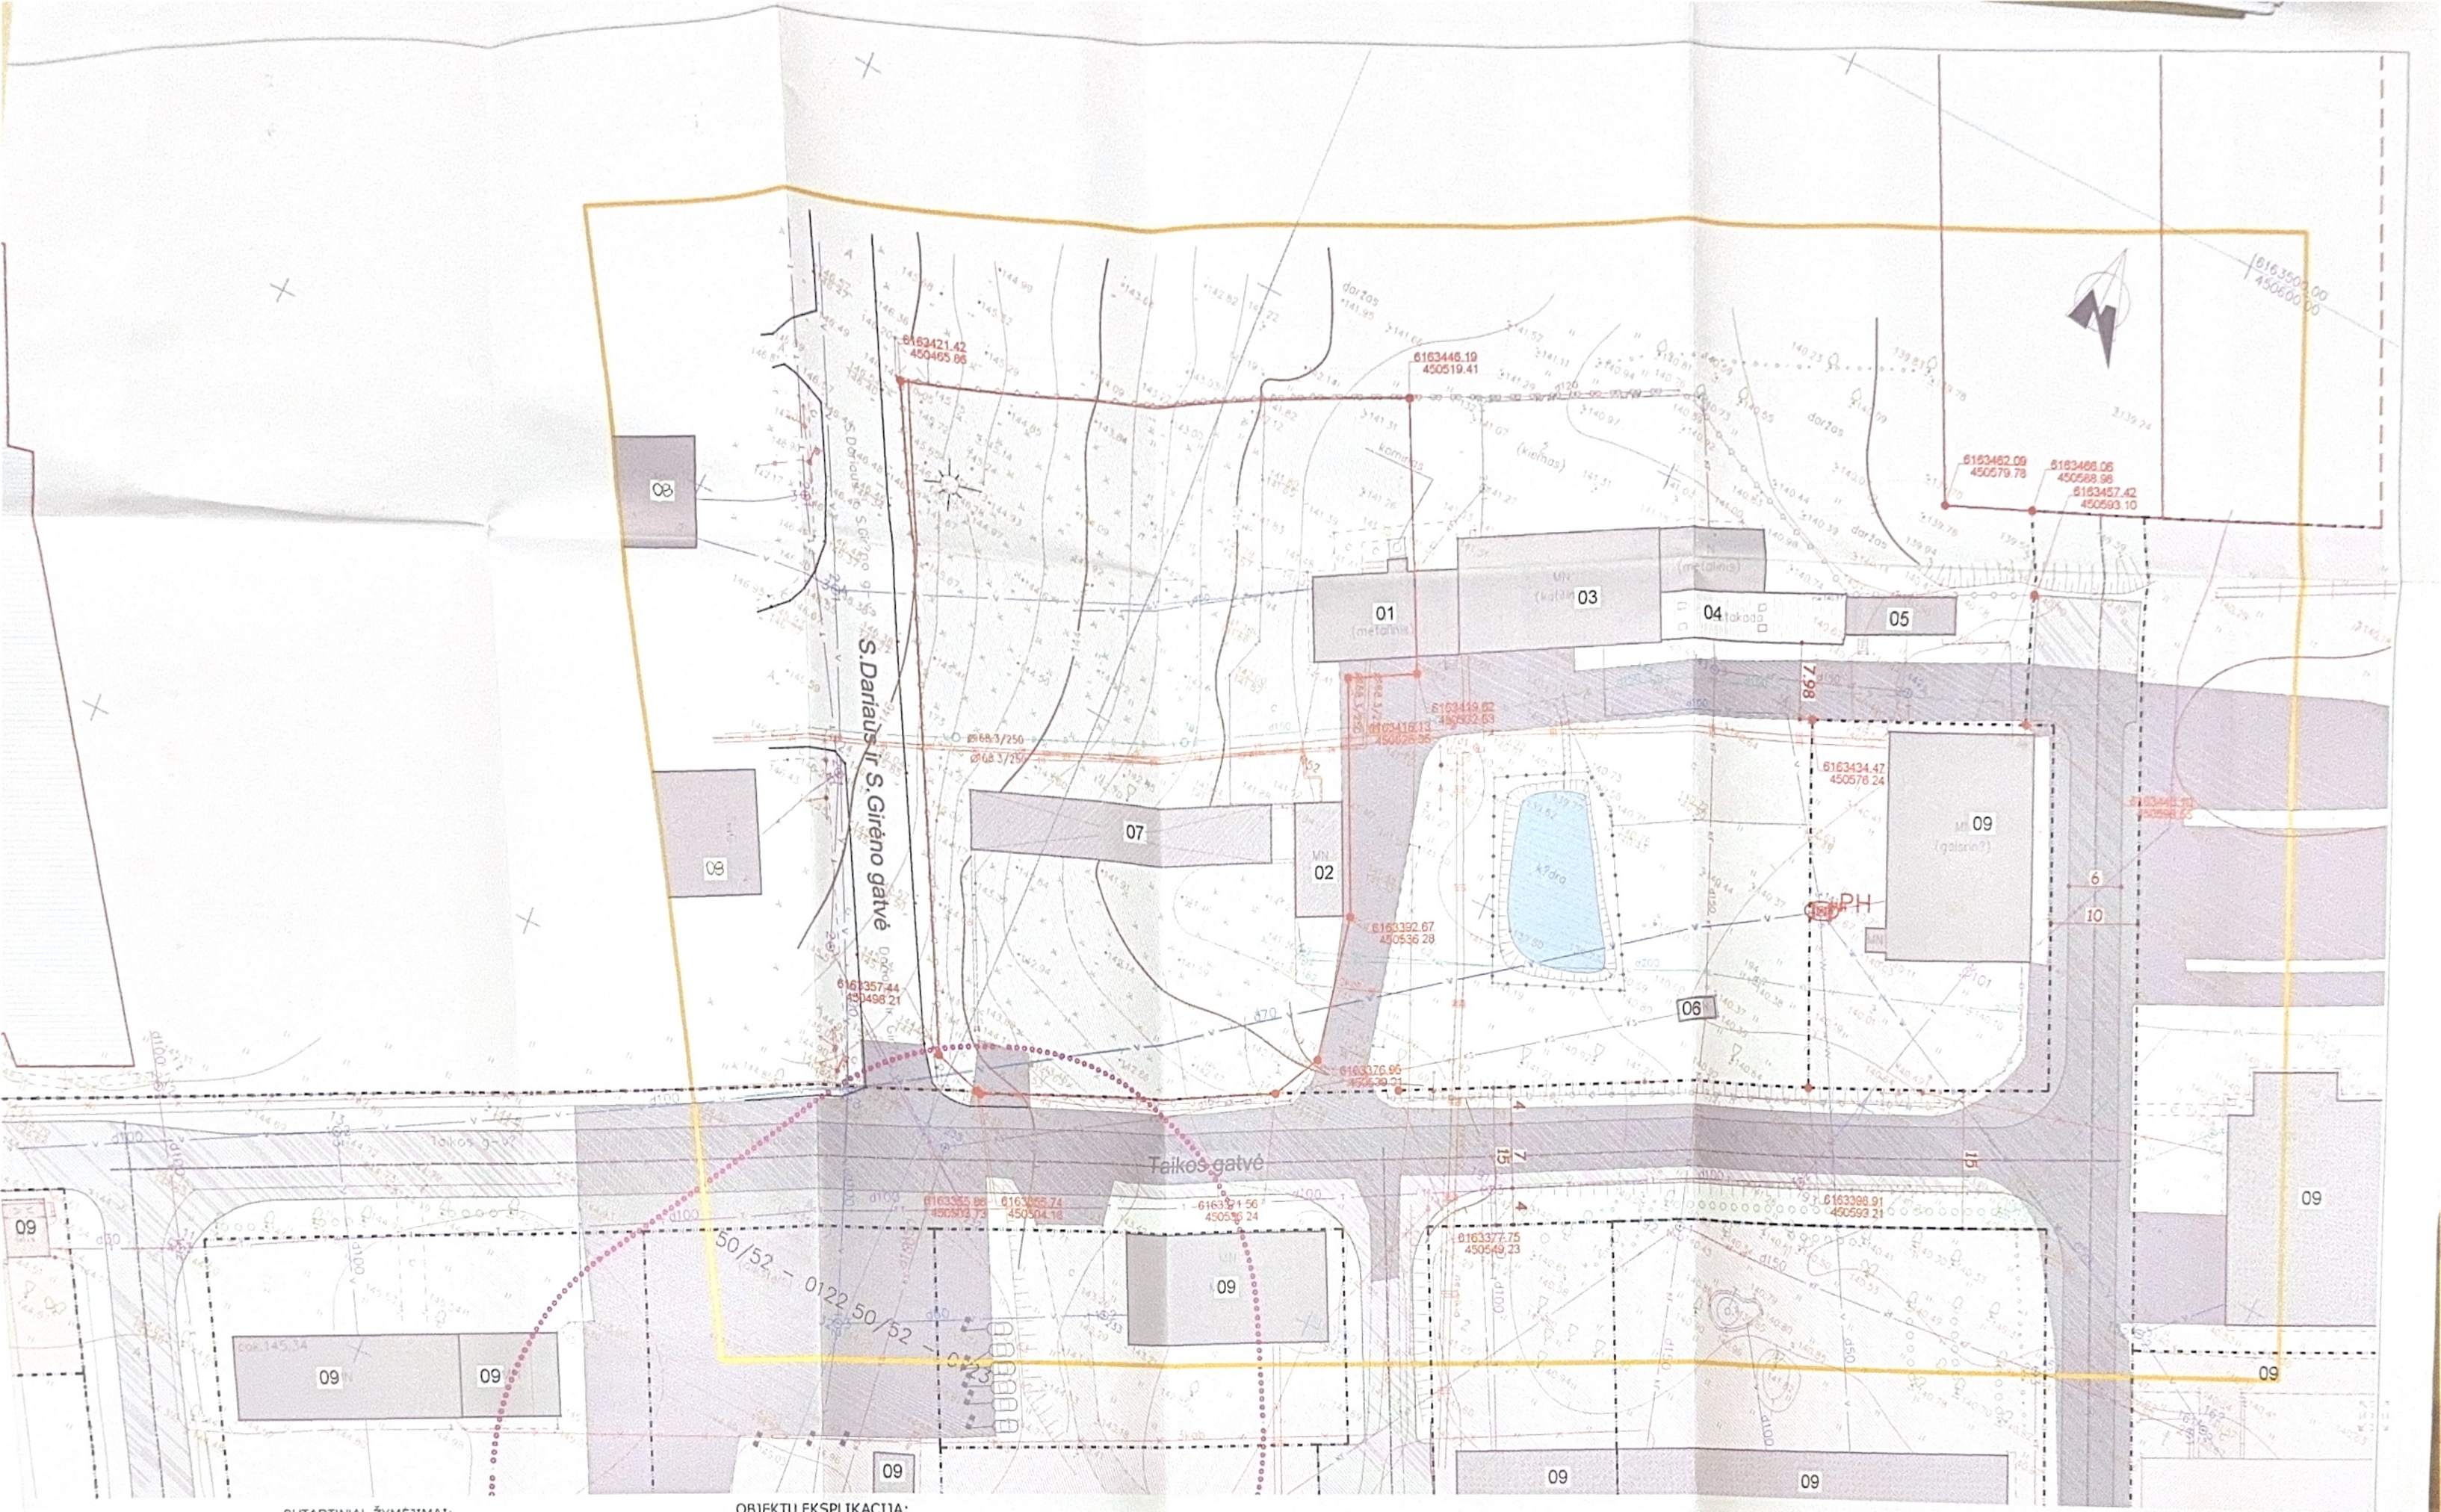

SUTARTINIAI ŽYMĖJIMAI:

	ESANČIOS PLANUOJAMO (DIDINAMO) SKLYPO RIBOS - INFRASTRUKTŪROS OBJEKTŲ TERITORIJA
	ESANČIŲ GRETIMŲ SKLYPŲ RIBOS - MIESTO VANDENVIETĖ
	ESANČIŲ KITŲ GRETIMŲ SKLYPŲ RIBOS
	SUPLANUOTŲ KITOS PASKIRTIES SKLYPŲ RIBOS / PRAMONĖS IR SANDĖLIAVIMO OBJEKTŲ TERITORIJA /
	SUPLANUOTŲ KITOS PASKIRTIES SKLYPŲ RIBOS / INFRASTRUKTŪROS OBJEKTŲ TERITORIJA /
	PLANUOJAMO SKLYPO RIBOS / INFRASTRUKTŪROS OBJEKTŲ TERITORIJA /
	SUPLANUOTOS TAIKOS GATVĖS VAŽIUOJAMOJI DALIS
PH	ESANTYS PRIEŠGAISRINIAI HIDRANTAI
	ESANČIŲ SKYSTO KURO DEGALINIŲ IR TALPYKLŲ APSAUGOS ZONA
	NAGRINĖJAMOS TERITORIJOS RIBA

OBJEKTŲ EKSPLIKACIJA:

	PASTATAI IR STATINIAI	registracijos adresai		Nuosavybės teisė:
		registruota	planuojama registruoti	
01	ESANTIS PASTATAS – KATILINĖ	S.DARIAUS IR S.GIRĖNO g. 1	S.DARIAUS IR S.GIRĖNO g. 1	UAB "KELMĖS ŠILUMOS TINKLAI"
02	ESANTIS PASTATAS – GARAŽAS			
03	ESANTIS PASTATAS – KATILINĖ	TAIKOS g. 2		
04	ESANTIS STATINYS – ESTAKADA			
05	ESANTIS PASTATAS – SANDĖLIS	TAIKOS g. 2		
06	ESANTIS PASTATAS – PERPUMPAVIMO STOTIS			
07	ESANTI S PASTATAS – STOGINĖ	S.DARIAUS IR S.GIRĖNO g. 1		
08	ESANTYS DAUGIABUČIAI GYVENAMIEJI NAMAI			
09	GRETIMUOSE (SUPLANUOTUOSE) SKLYPUOSE ESANTYS PRAMONĖS SANDĖLIAVIMO PASKIRTIES PASTATAI			

Atestato Nr.	IND. VYTAUTO JANUŠKEVIČIAUS IMONĖ		SKLYPO S.DARIAUS IR S.GIRĖNO G. 1 TYTUVĖNUOSE (k.Nr.5422/003:283) DETALUS PLANAS
918			
918	PV	R.JANUŠKEVIČIENĖ	03 / 2008
900	PDV-archit.	R.JANUŠKEVIČIENĖ	TERITORIJOS BŪKLĖS ANALIZĖ
	PROJEKTAVO	R.JANUŠKEVIČIENĖ	SKLYPO BŪKLĖS ANALIZĖ M 1: 500
	PROJEKTAVO		

Pl. organizatorius: UAB "KELMĖS ŠILUMOS TINKLAI"
Pl. užsakovas: UAB "KELMĖS ŠILUMOS TINKLAI"
A.Mackevičiaus g.10, Kelmė LT-86135

Stadija	Dalis	Lapas	Lapų	Laida
TPP- DP	TBA	03		01

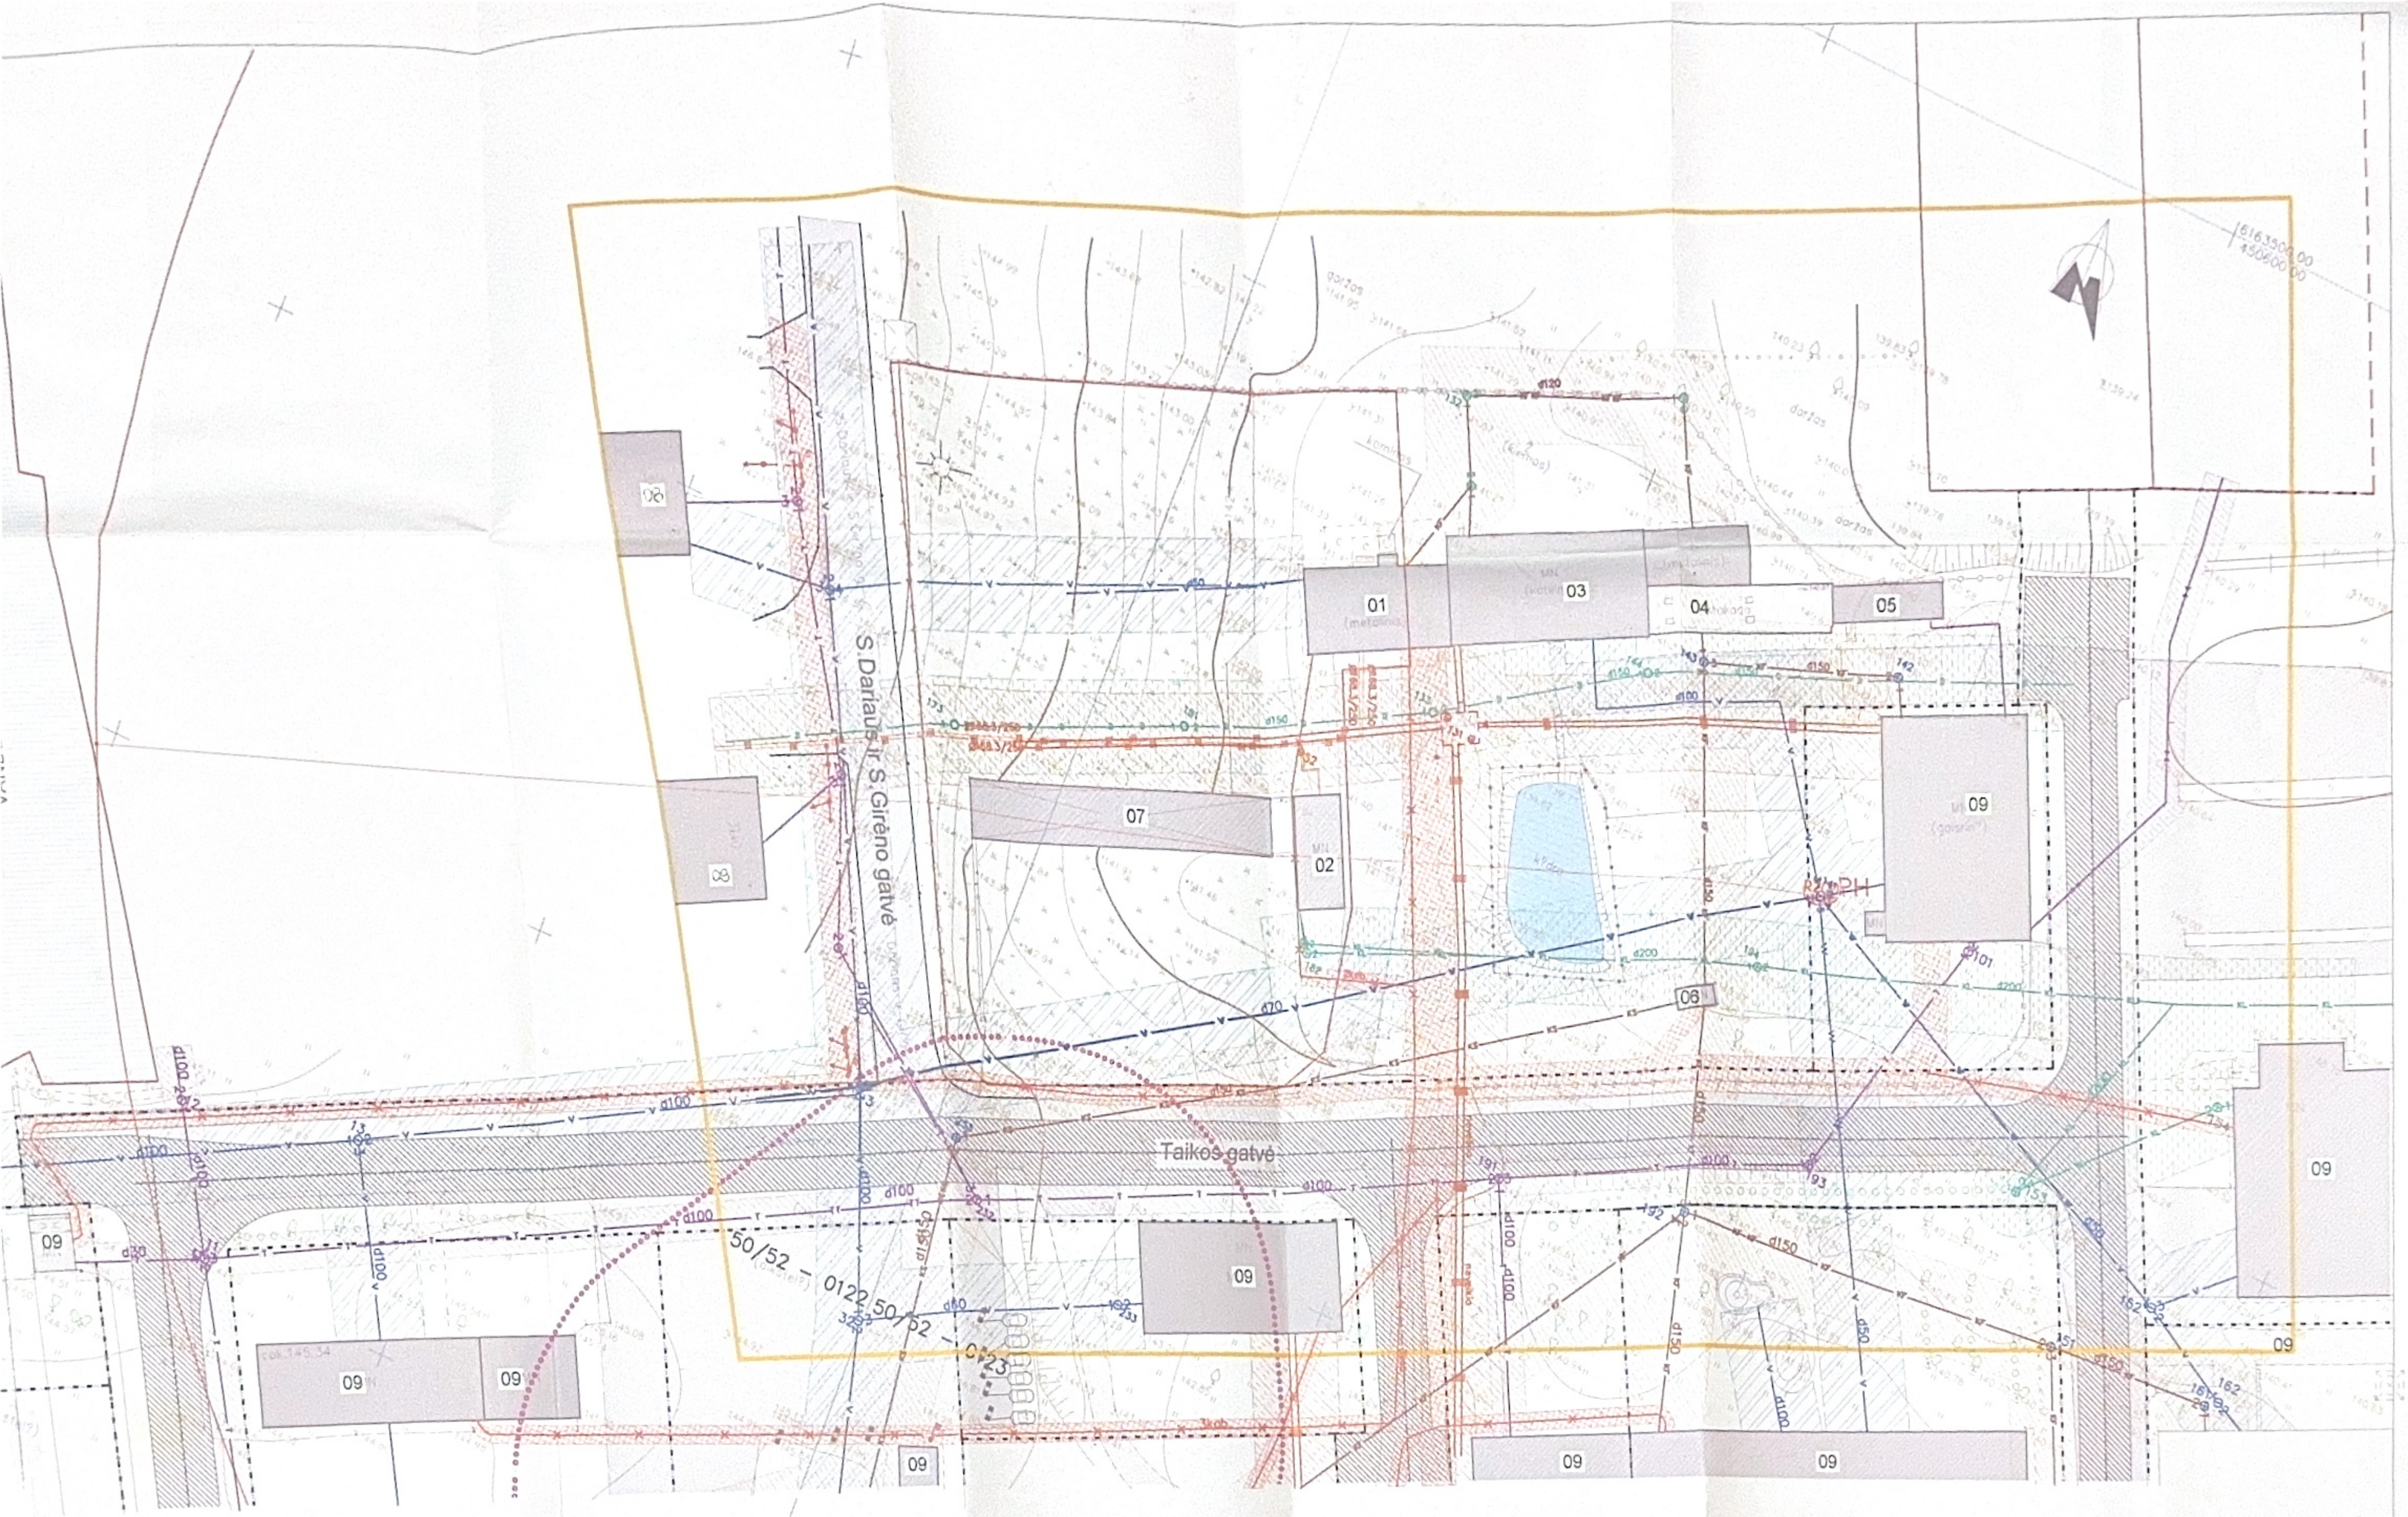

SUTARTINIAI ŽYMĖJIMAI:

	ESANTYS PRIVAŽIAVIMAI - ASFATBETONIO DANGA
	ESANTYS PRIVAŽIAVIMAI - BETONO DANGA
	ESANČIOS ELEKTROS TIEKIMO LINIJOS IR JŲ APSAUGOS ZONOS
	ESANTYS LAIDINIO RYŠIO TINKLAI IR JŲ APSAUGOS ZONOS
	ESANTYS VANDENTIEKIO TINKLAI IR JŲ APSAUGOS ZONOS
	ESANTYS BUITINIŲ NUOTEKŲ TINKLAI IR JŲ APSAUGOS ZONOS
	ESANTYS PAVIRŠINIŲ NUOTEKŲ TINKLAI IR JŲ APSAUGOS ZONOS

SUTARTINIAI ŽYMĖJIMAI:

	ESANTYS ŠILUMOS PERDAVIMO TINKLAI IR JŲ APSAUGOS ZONOS
	SUPLANUOTOS TAIKOS GATVĖS VAŽIUOJAMOJI DALIS
PH	ESANTYS PRIEŠGAISRINIAI HIDRANTAI
	ESANČIŲ SKYSTO KURO DEGALINIŲ IR TALPYKLŲ APSAUGOS ZONA
	NAGRINĖJAMOS TERITORIJOS RIBA

Atestato Nr.	IND. VYTAUTO JANUŠKEVIČIAUS		SKLYPO S.DARIAUS IR S.GIRĖNO G. 1 TYTUVĖNUOSE (k.Nr.5422/003:283) DETALUS PLANAS
918	MONĖ. erjotšone.lt	tel. / faks. (841) 457118	
918	PV	R.JANUŠKEVIČIENĖ	03 / 2008
900	PDV-archit.	R.JANUŠKEVIČIENĖ	TERITORIJOS BŪKLĖS ANALIZĖ
	PROJEKTAVO	R.JANUŠKEVIČIENĖ	INFRASTRUKTŪROS ANALIZĖ
	PROJEKTAVO		

M 1: 500

Laida: 01

Pl. organizatorius: UAB "KELMĖS ŠILUMOS TINKLAI"
Pl. užsakovas: UAB "KELMĖS ŠILUMOS TINKLAI"
A.Mackevičiaus g.10, Kelmė LT-86135

Stadija	Dalis	Lapas	Lapų
TPP- DP	TBA	04	

SUDERINTA
Savivaldybės meras
I.Petkevičius

TVIRTINU
UAB Kelmės vietinis ukis
direktorius

Tiekiamo ir gražinamo šilumnešio parametrų grafikas

Tytuvėnų m. katilinei 2024/2025 m, šildymi sezonui

Lauko temperatūra C	Tiekiamo šilumnešio temperatūra C	Grįžtamo šilumnešio temperatūra C
10	47	40
9	47	40
8	47	40
7	48	41
6	48	41
5	49	41
4	50	42
3	51	43
2	52	43
1	53	44
0	54	45
-1	54,5	45
-2	55	45
-3	55,5	45
-4	56	45
-5	56,5	46
-6	57	46
-7	57,5	46
-8	58	46
-9	58,5	46
-10	59	46
-11	59,5	47
-12	60	47
-13	60,5	47
-14	61	47
-15	61,5	47
-16	62	48
-17	62,5	48
-18	63	49
-19	63,5	49
-20	64	50
-21	64,5	50
-22	65	50