

1021984824

1021984824

RŪSYS




	Valstybės įmonės Registrų centro Vilniaus filialas Licencijos Nr.G-734-(623), išduota 2008-08-27 Kvalifikacijos pažymėjimo Nr. 2M-M-285		
Pareigos	V., pavardė	Parašas	Data
Matininkė	L.Valantinienė		2011-05-09
Gr. vedėja	L. Šėmienė		
Rūsio planas		1:100	A.V.
Elektrėnų sav. Vievio m. Bažnyčios g. 6			
Sudarytas pagal 2011-05-04 kadastrinių matavimų duomenis		Pastato pažymėjimas plane 2D2/p	

1021984824

1021984824

PIRMAS AUKŠTAS

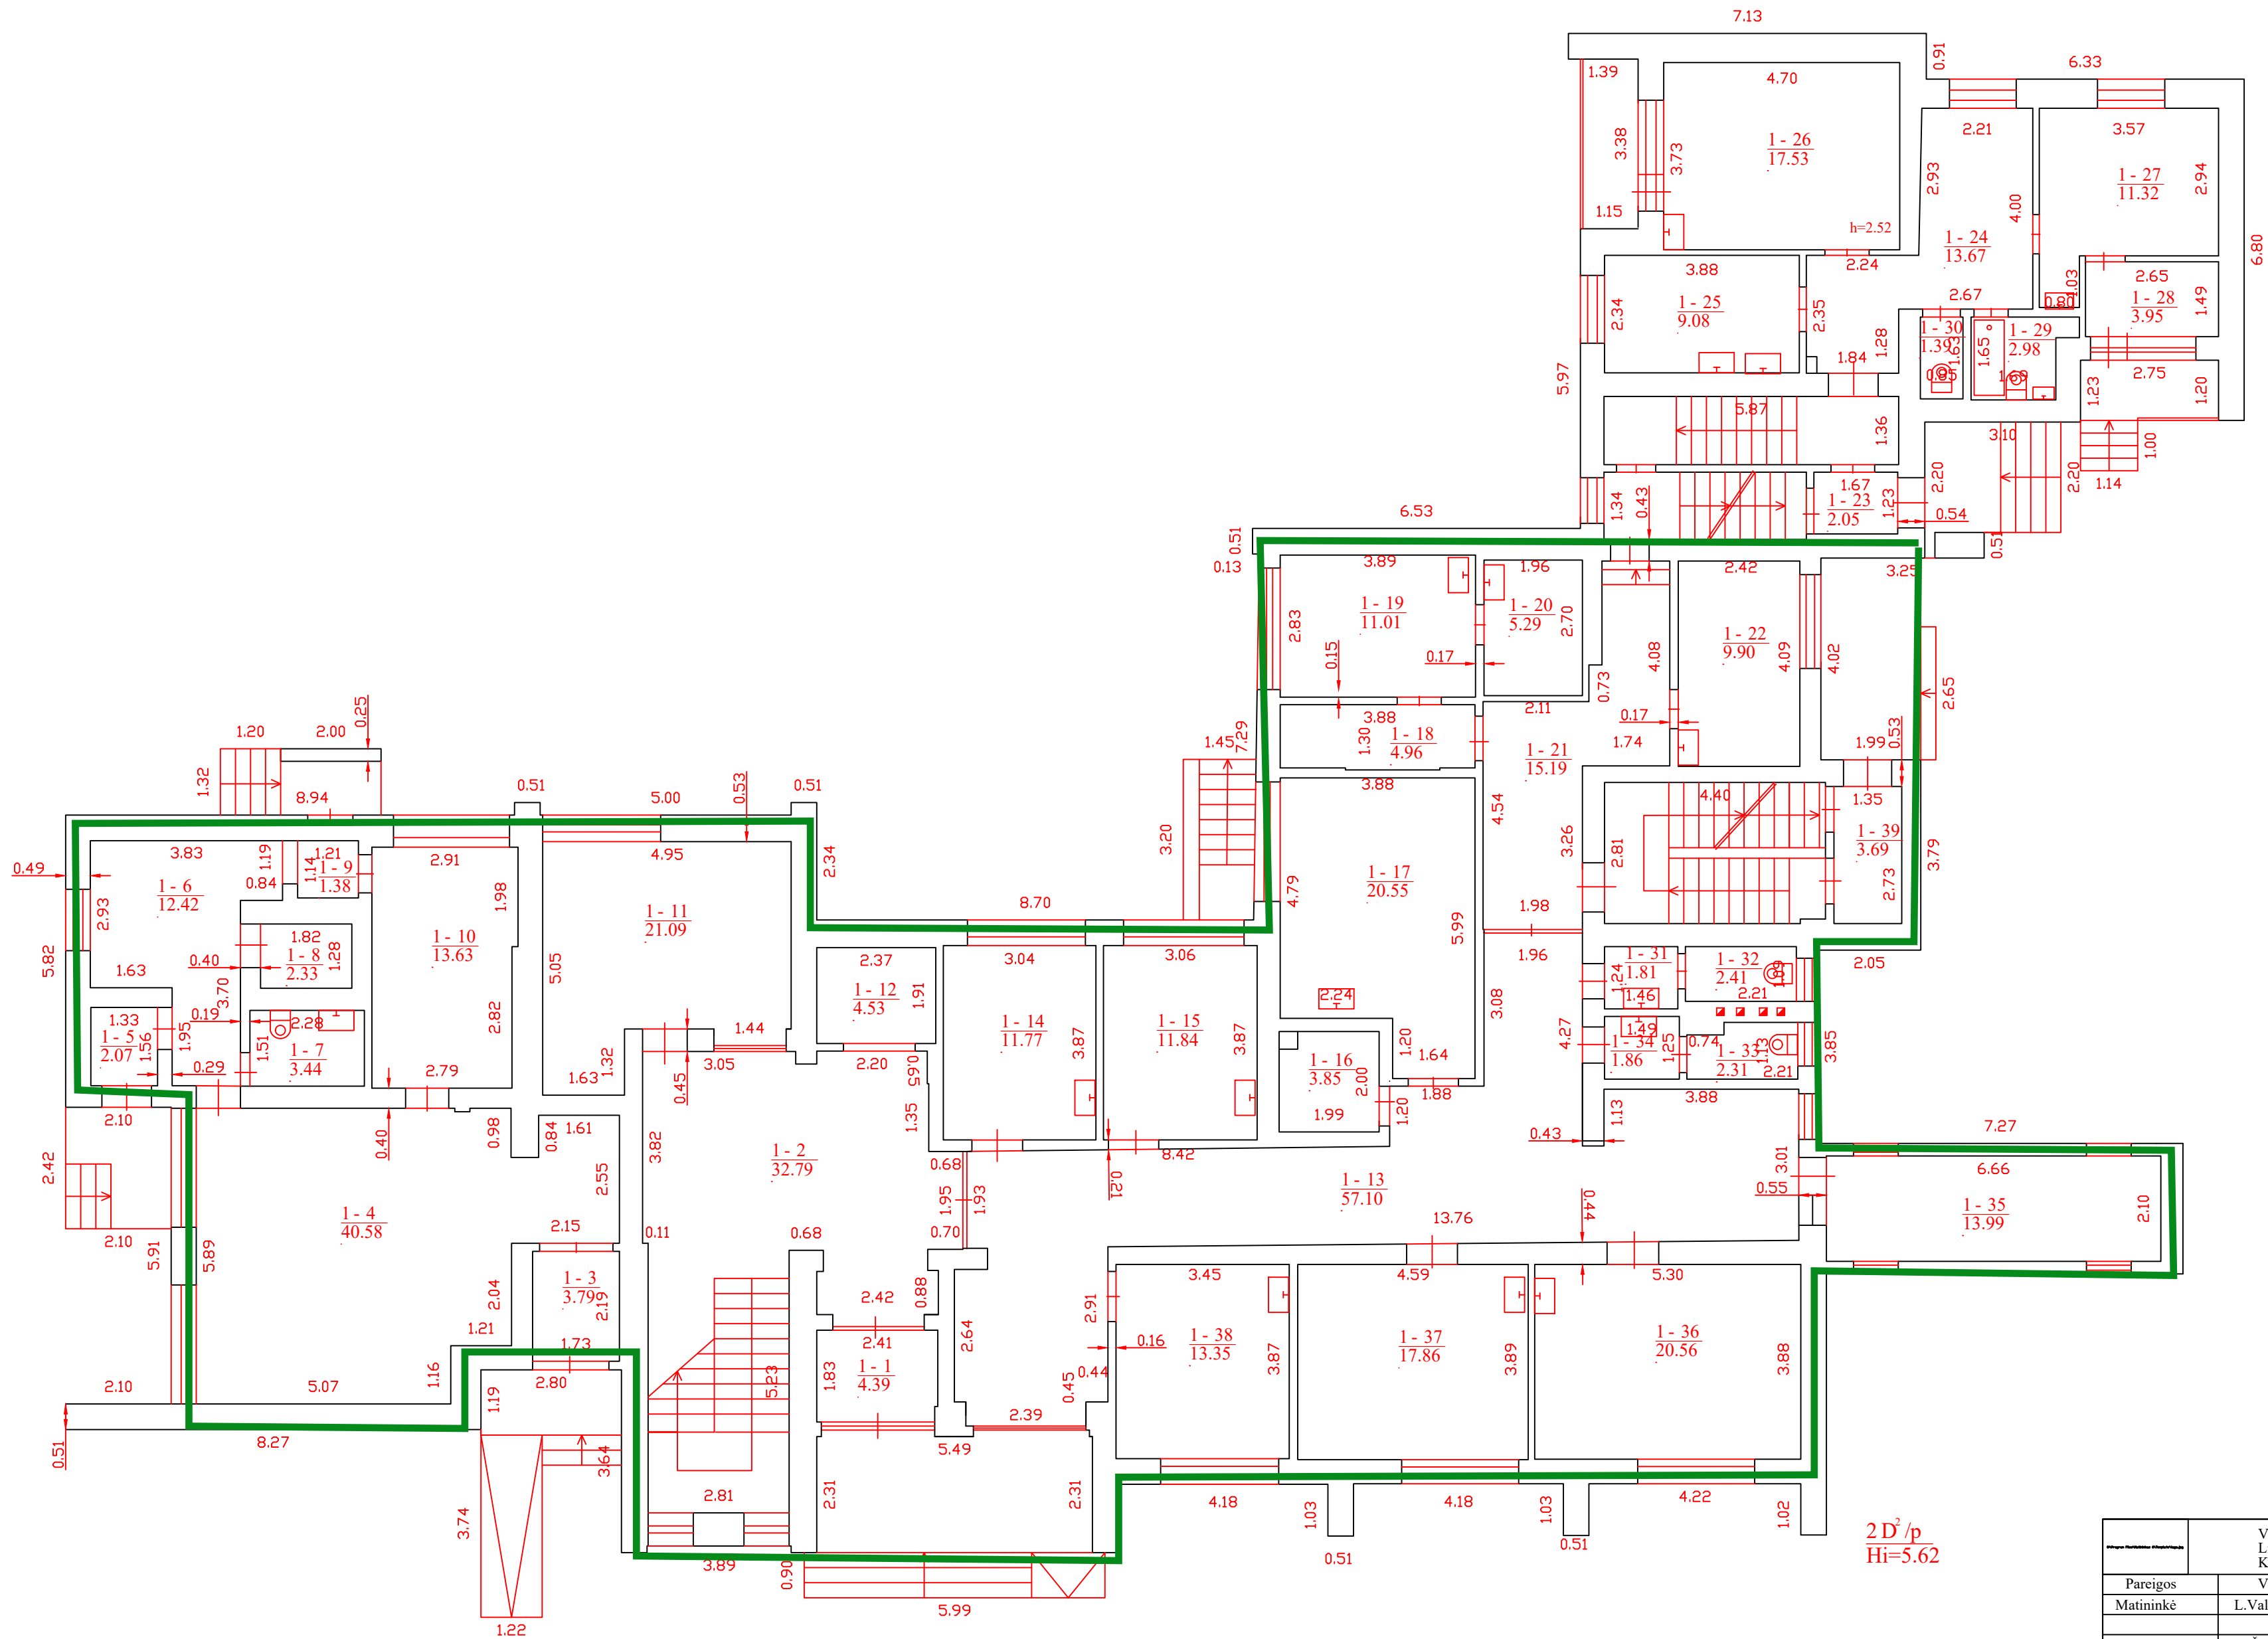


2D²/p
Hi=5.62

Valstybės įmonės Registrų centro Vilniaus filialas Licencijos Nr.G-734-(623), išduota 2008-08-27 Kvalifikacijos pažymėjimo Nr. 2M-M-285			
Parceigos	V., pavardė	Parašas	Data
Matininkė	L.Valantinienė		2011-05-09
Gr. vedėja	L. Šėmienė		
Pirmo aukšto planas		1:100	A.V.
Elektrėnų sav. Vievio m. Bažnyčios g. 6			
Sudarytas pagal 2011-05-04 kadastrinių matavimų duomenis		Pastato pažymėjimas plane 2D2/p	

1021984824

1021984824

ANTRAS AUKŠTAS

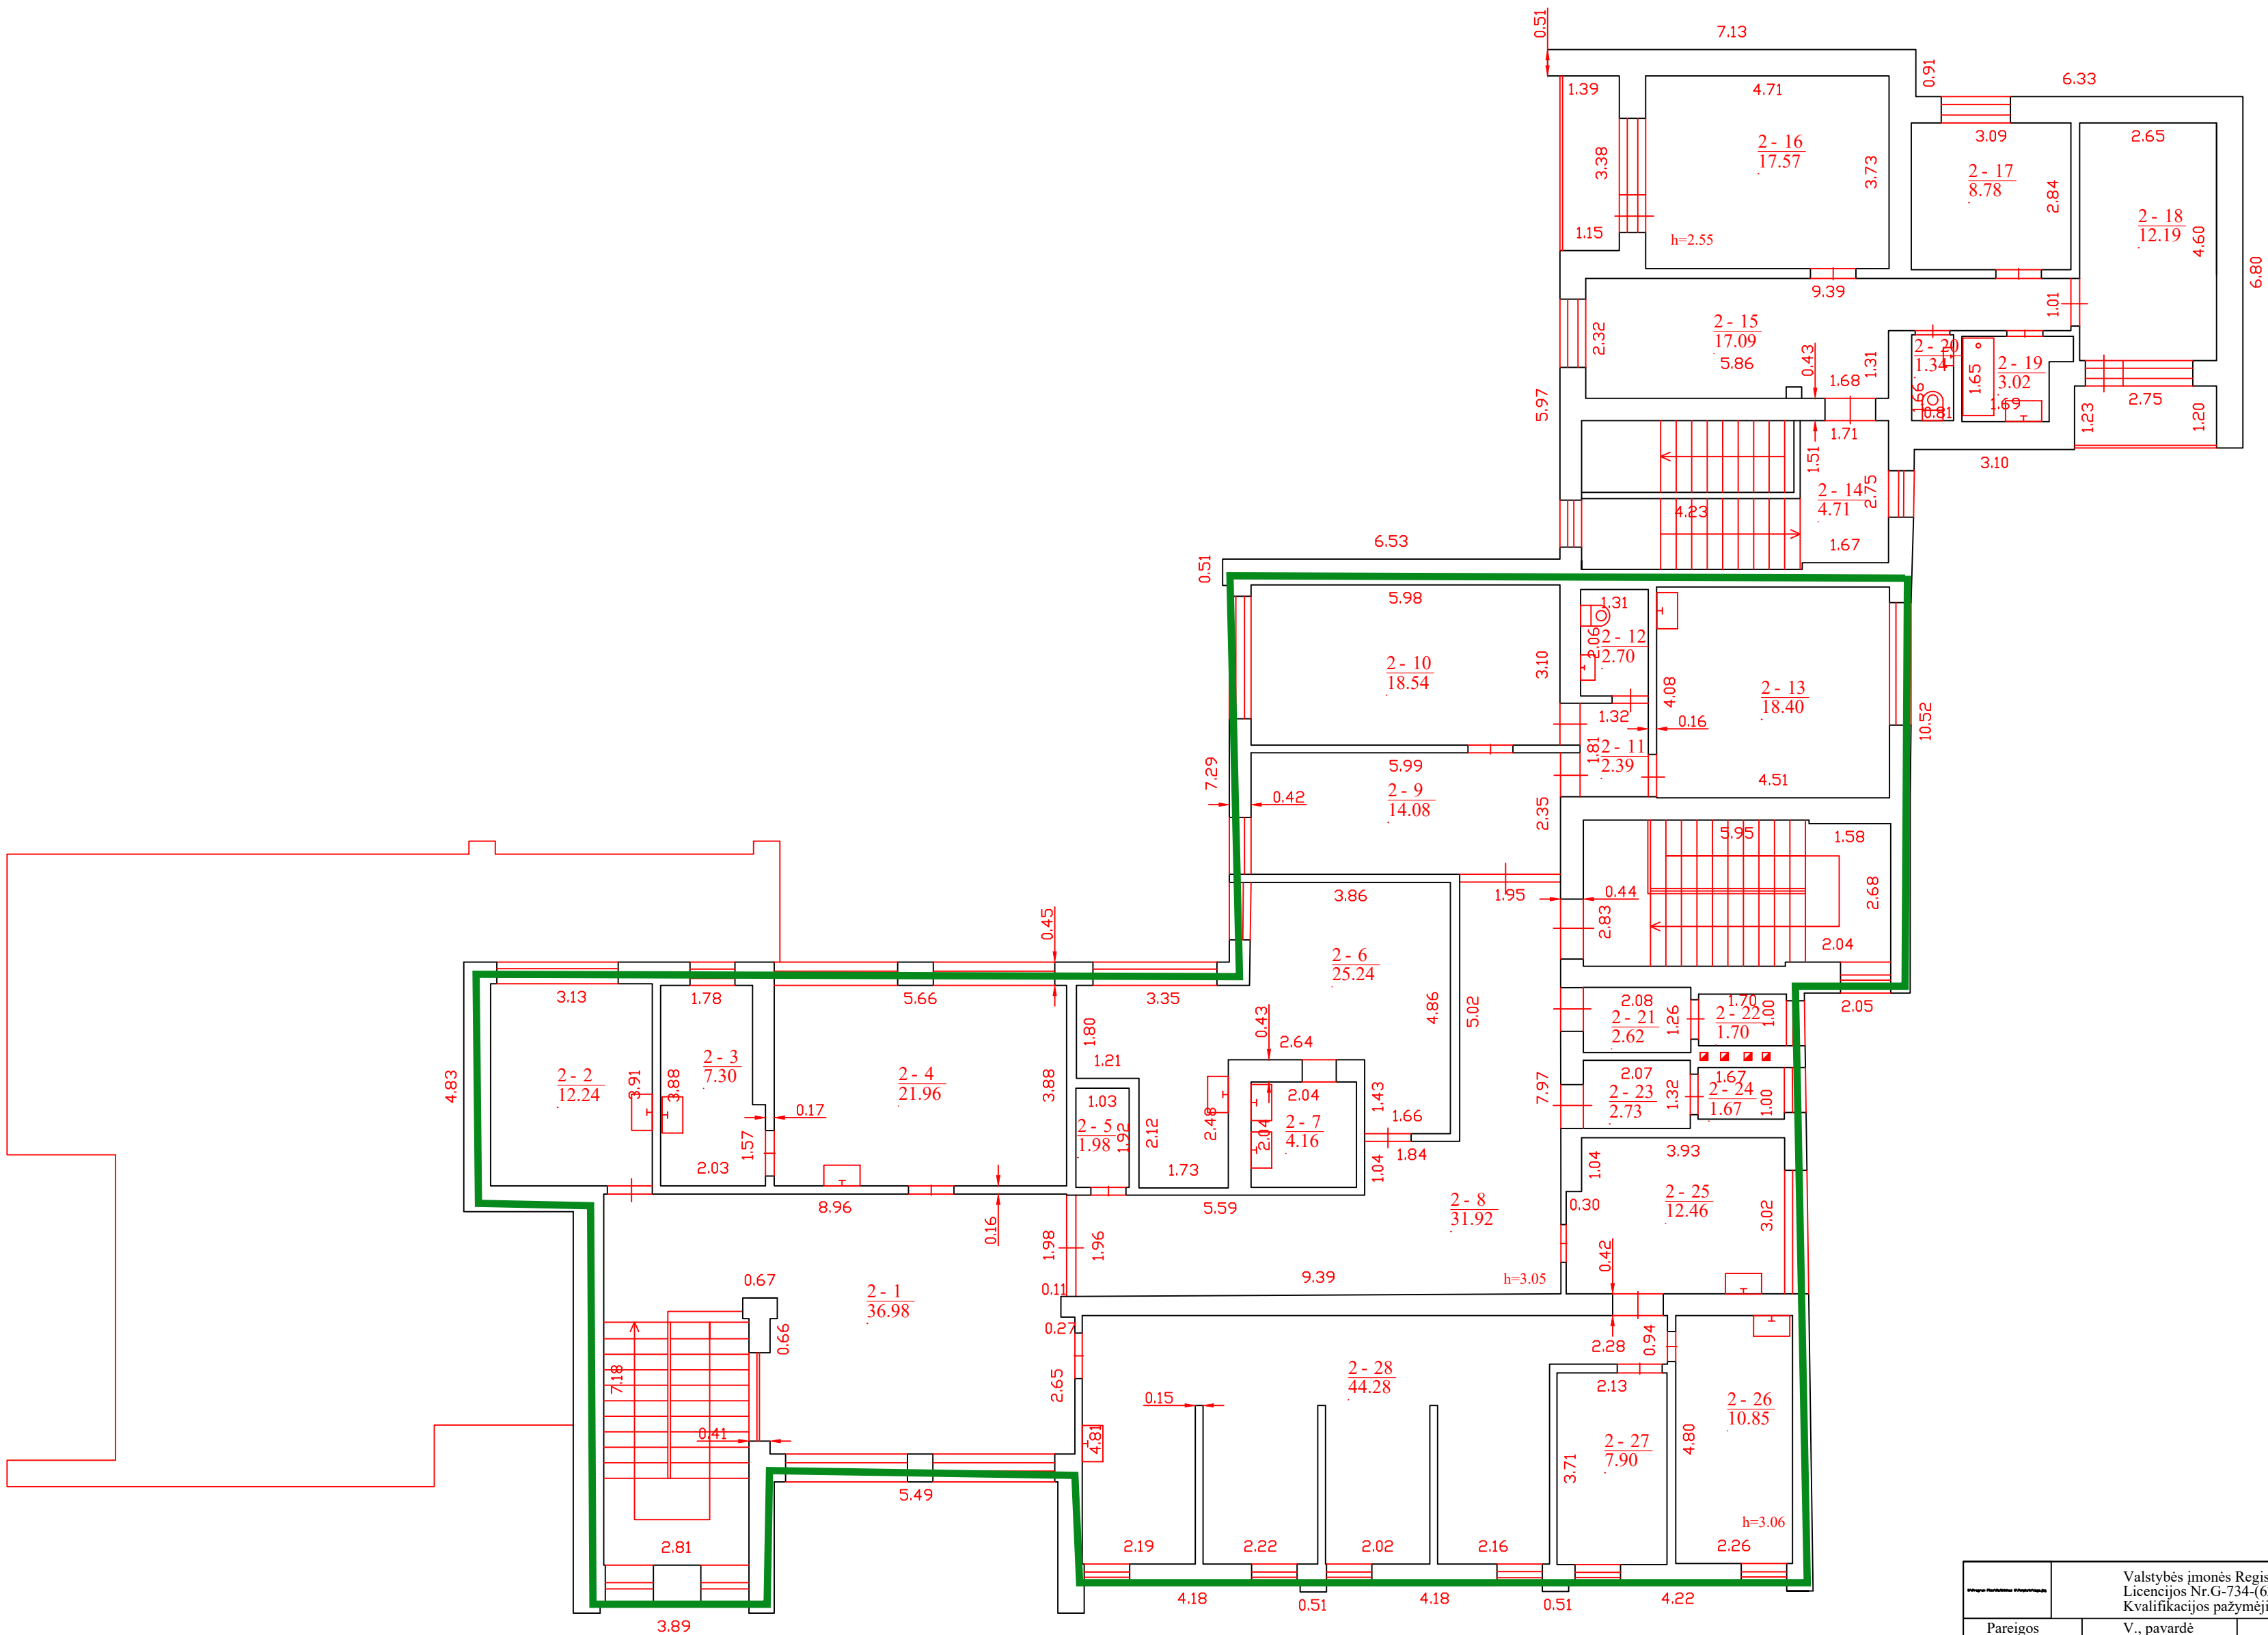

Valstybės įmonės Registrų centro Vilniaus filialas Licencijos Nr.G-734-(623), išduota 2008-08-27 Kvalifikacijos pažymėjimo Nr. 2M-M-285			
Parceigos	V., pavardė	Parašas	Data
Matininkė	L.Valantinienė		2011-05-09
Gr. vedėja	L. Šėmienė		
Antro aukšto planas		1:100	A.V.
Elektrėnų sav. Vievio m. Bažnyčios g. 6			
Sudarytas pagal 2011-05-04 kadastrinių matavimų duomenis		Pastato pažymėjimas plane 2D2/p	