PDF-XChange Editor
Click to BUY NOW!
www.pdf-xchange.com

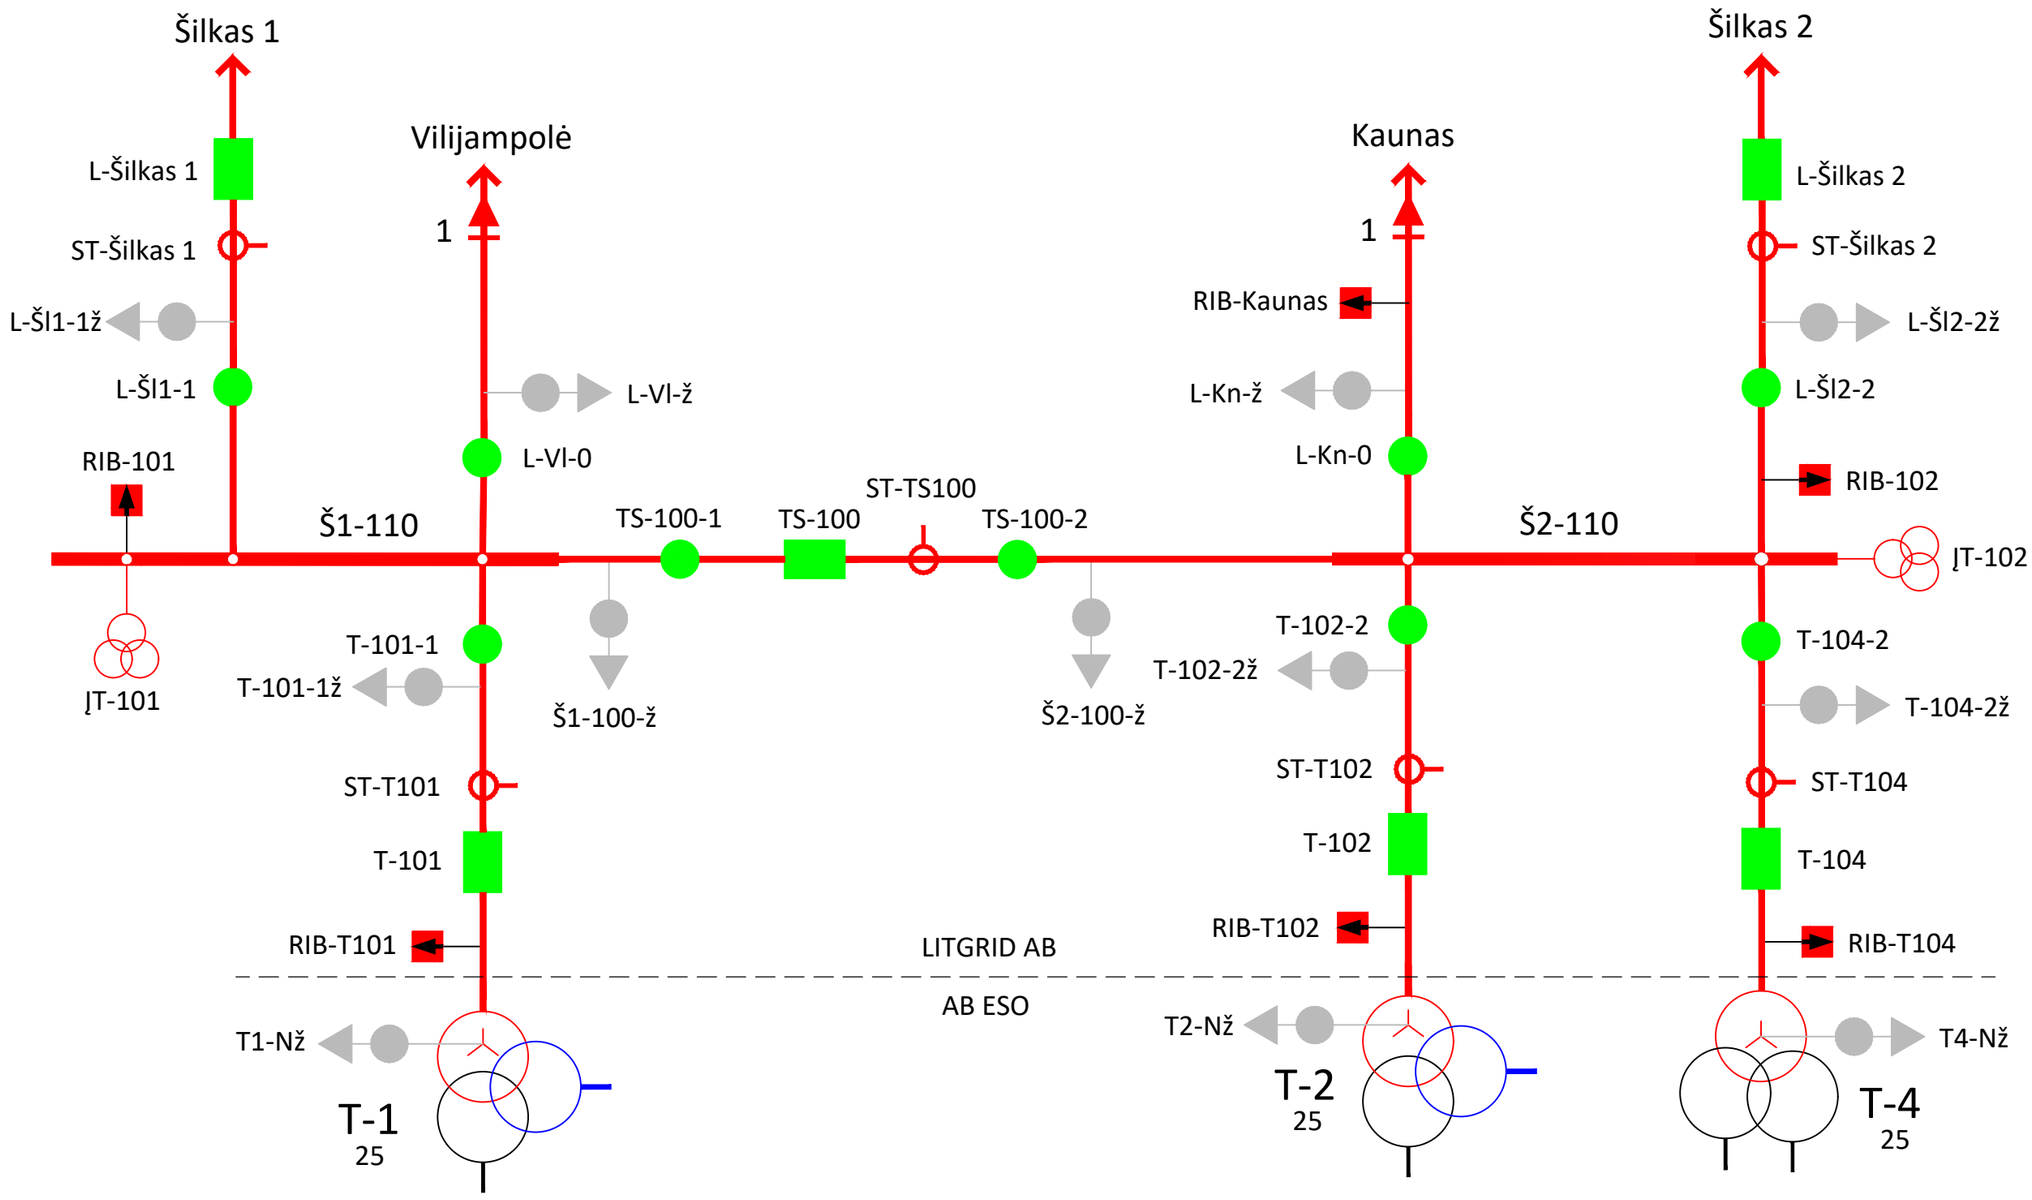

SISTEMOS VALDYMO CENTRAS			110/35/10 kV EIGULIŲ PASTOTĖS OPERATYVINĖ SCHEMA	
	Pareigos	Vardas ir pavardė	Data	Parašas
Tvirtino				
Derino				
Derino				
Ruošė				