


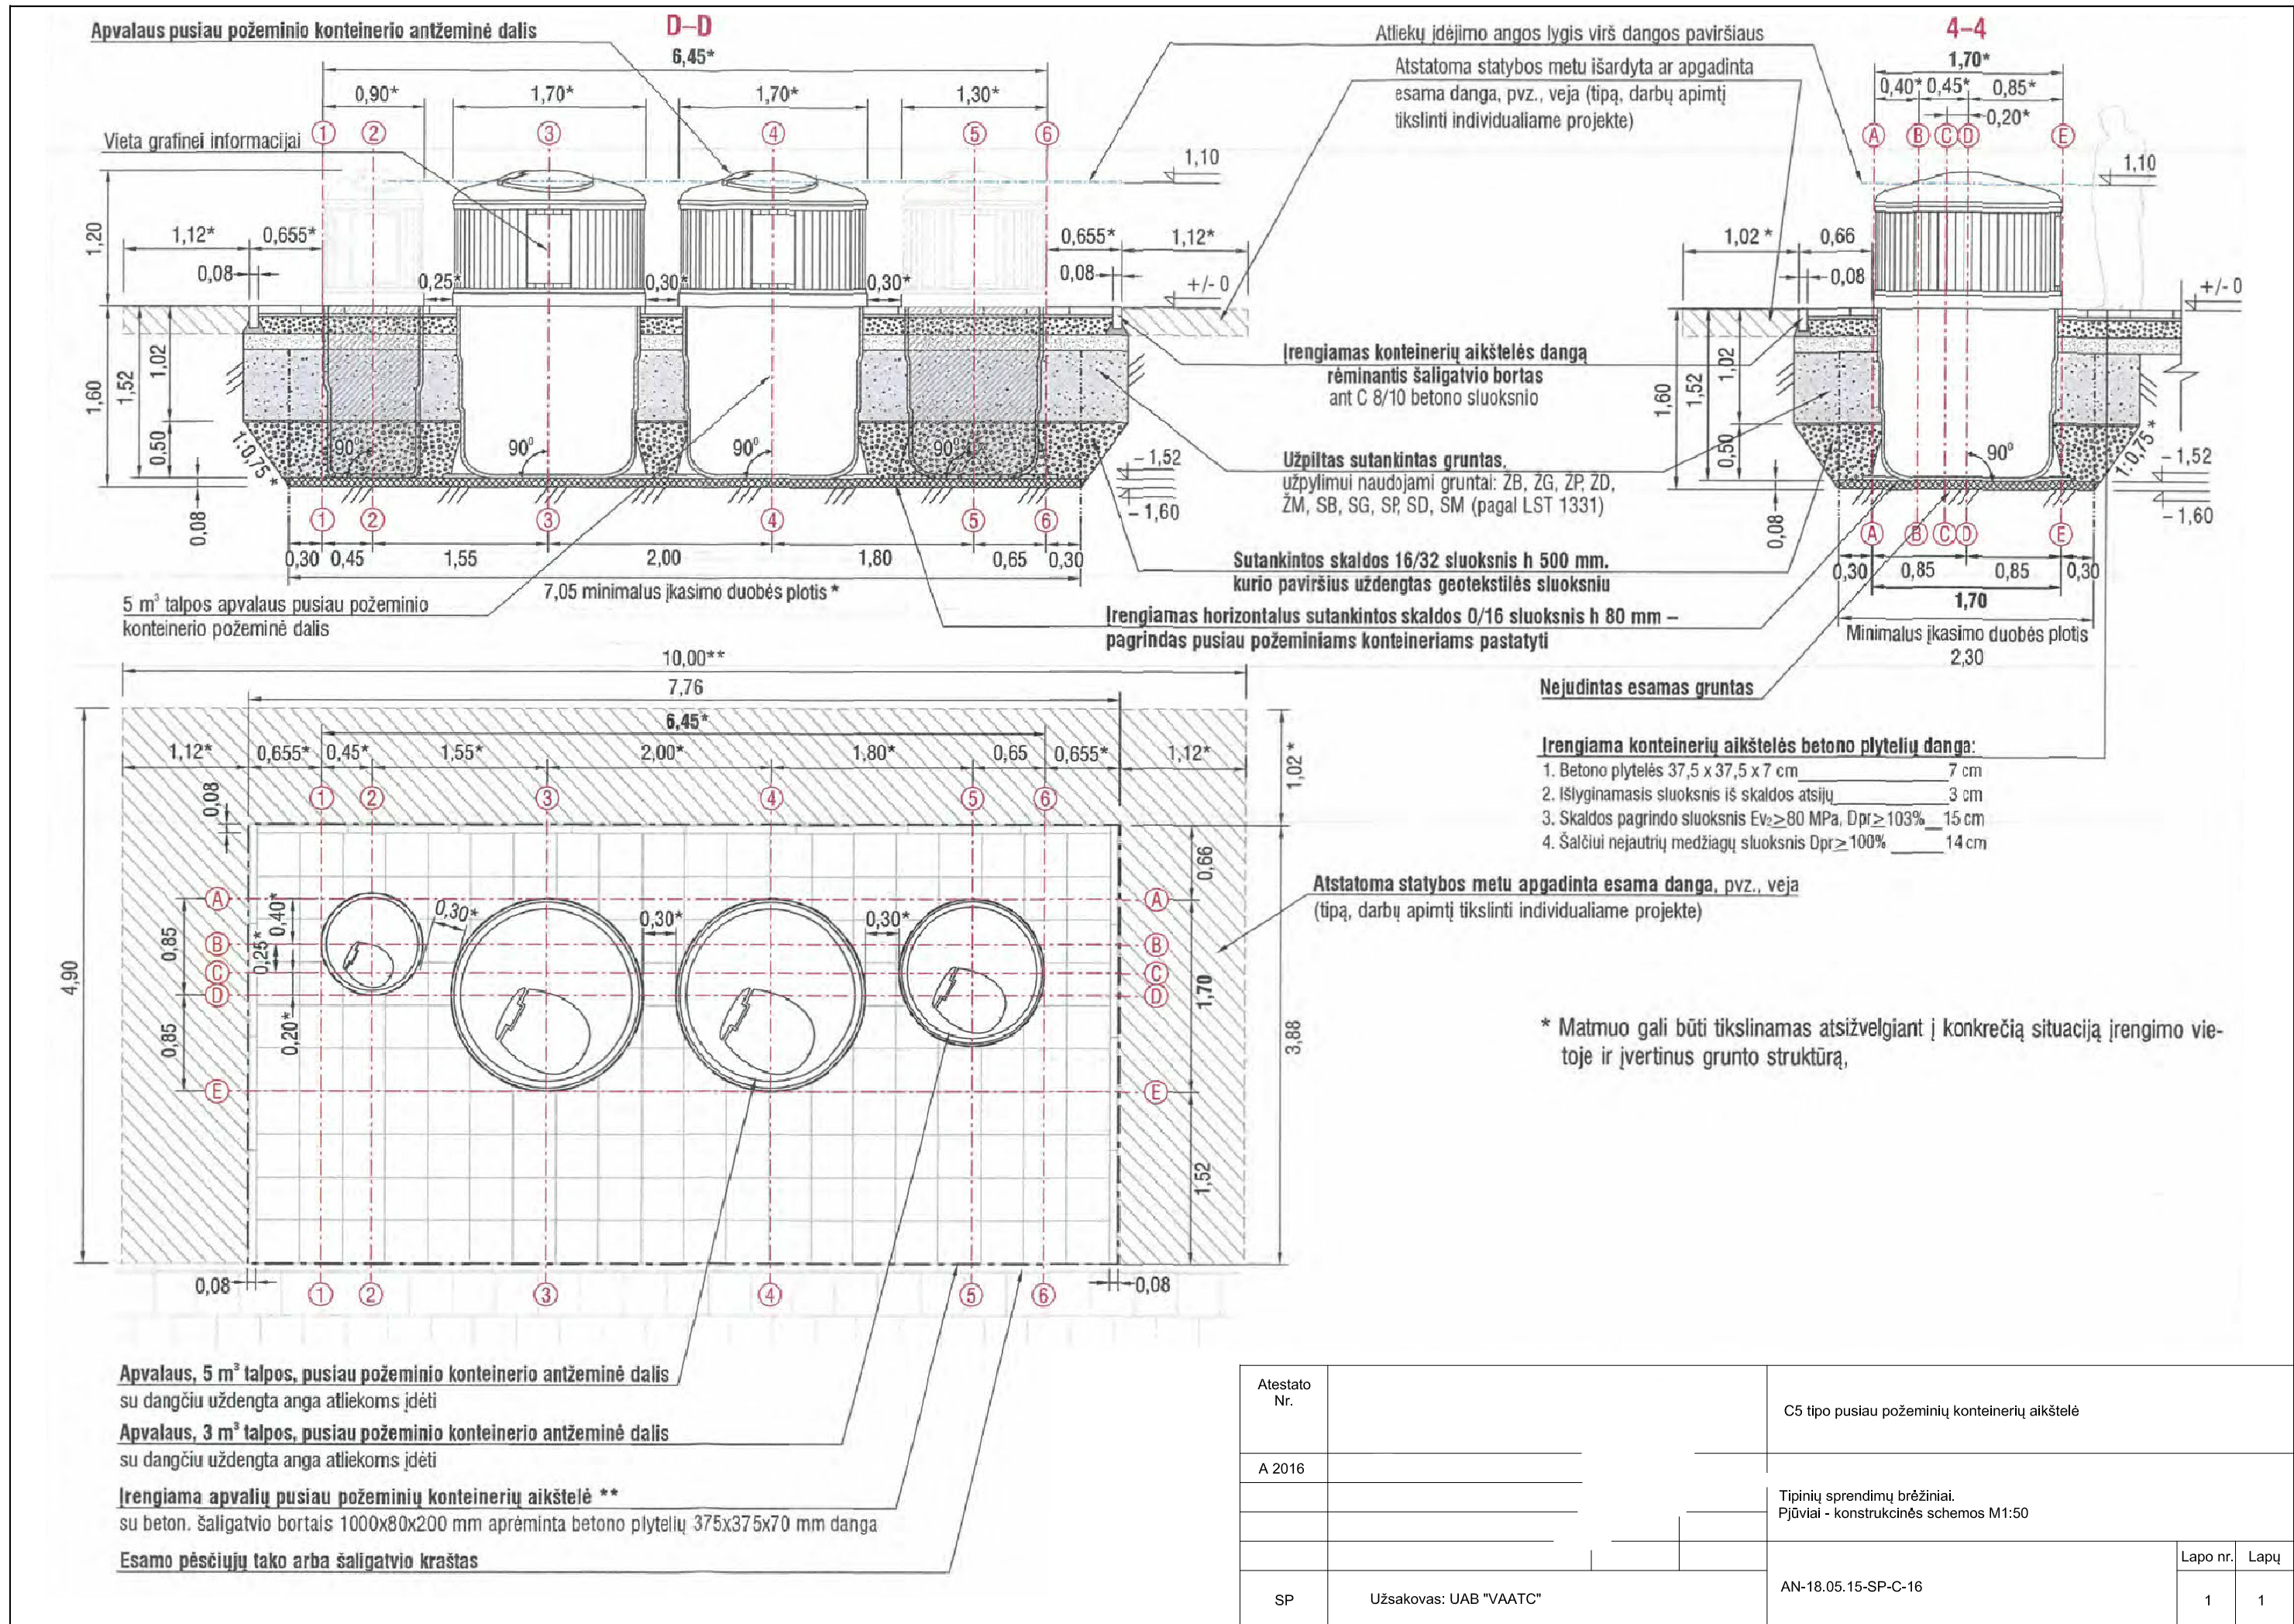

Atestato Nr.		C5 tipo pusiau požeminių konteinerių aikštelė
A 2016		
		Tipinių sprendimų brėžiniai. Pjūviai - konstrukcinės schemas M1:50
SP	Užsakovas: UAB "VAATC"	AN-18.05.15-SP-C-16
		Lapo nr. Lapų
		1 1