

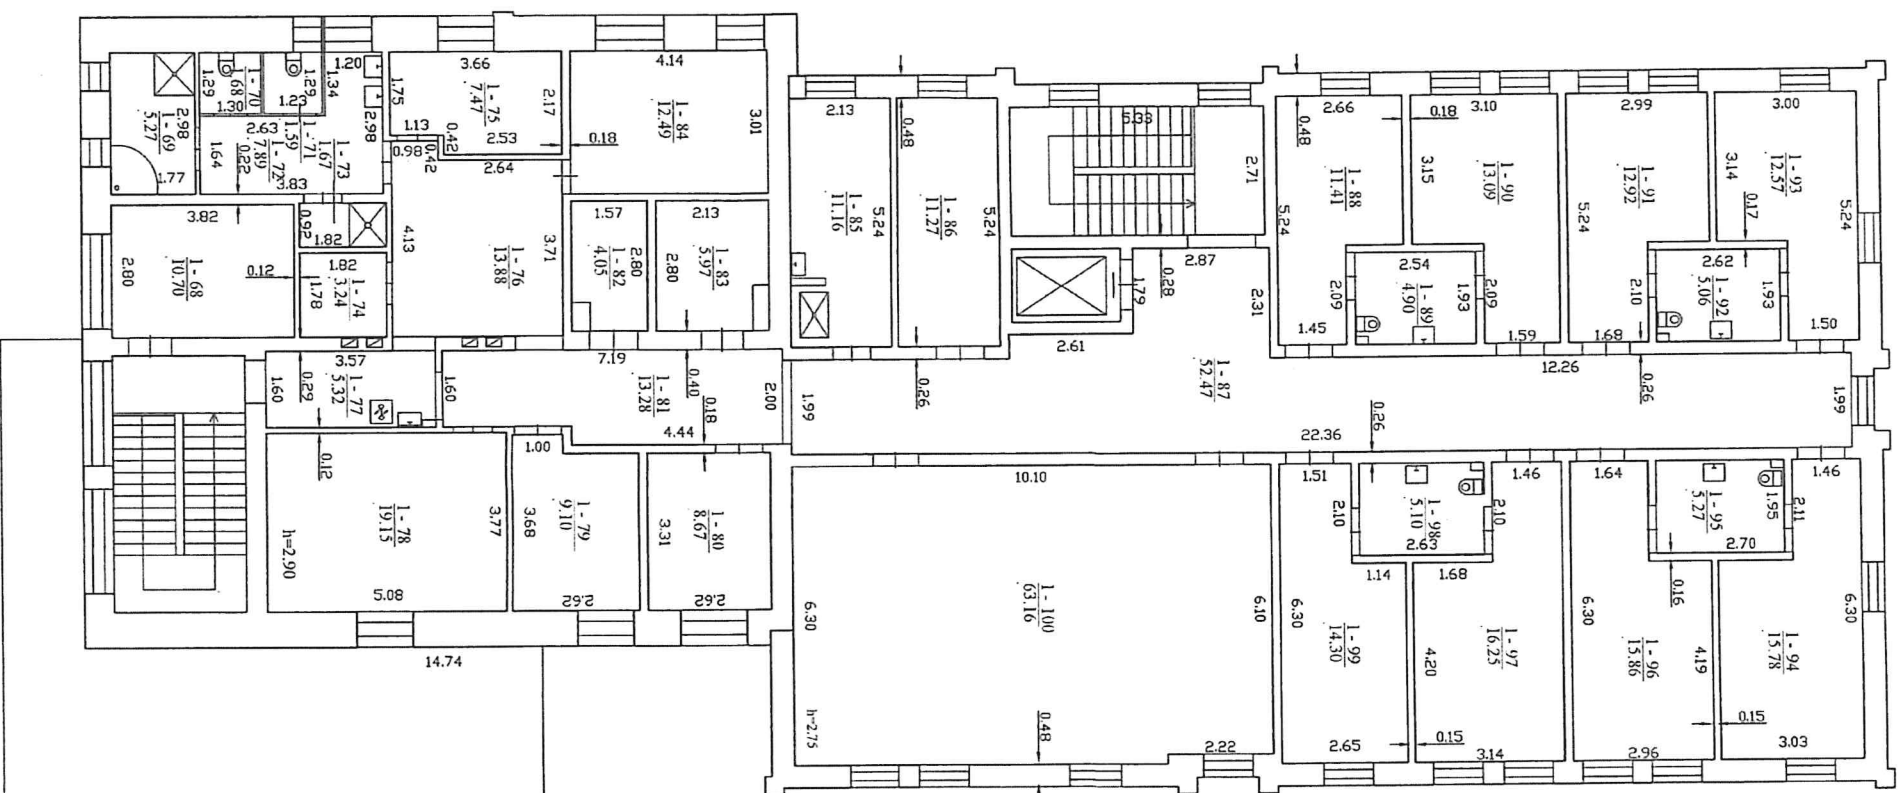


ANTRAS AUKŠTAS

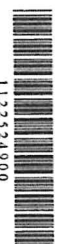

REMONTUOJAMA DALIS

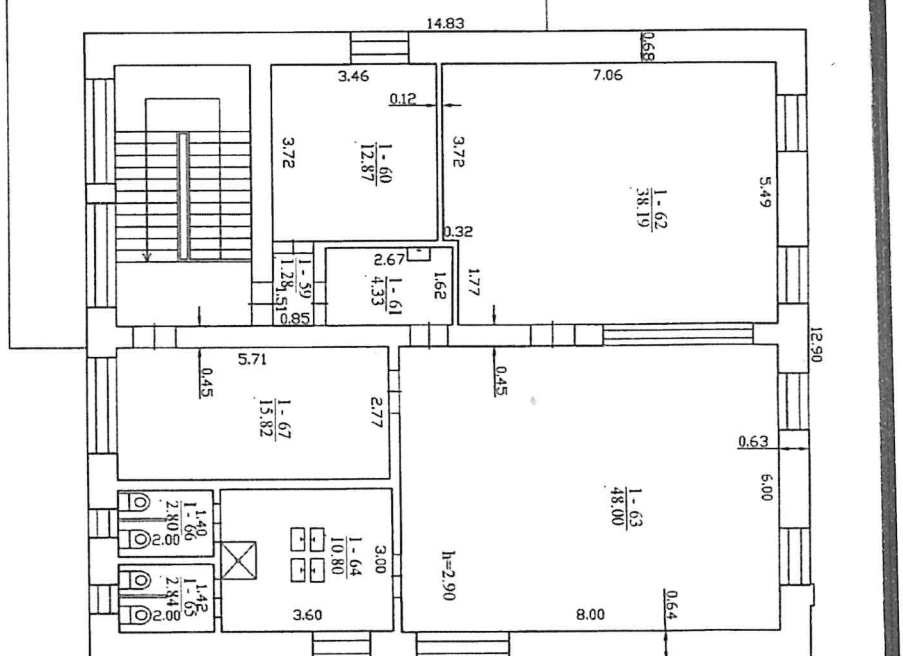

1122521900

