


Vandentiekio skirstomieji tinklai Ramygalos g. nuo VŠ-176 iki VŠ-181 Panevėžio m. Statinio rekonstravimas

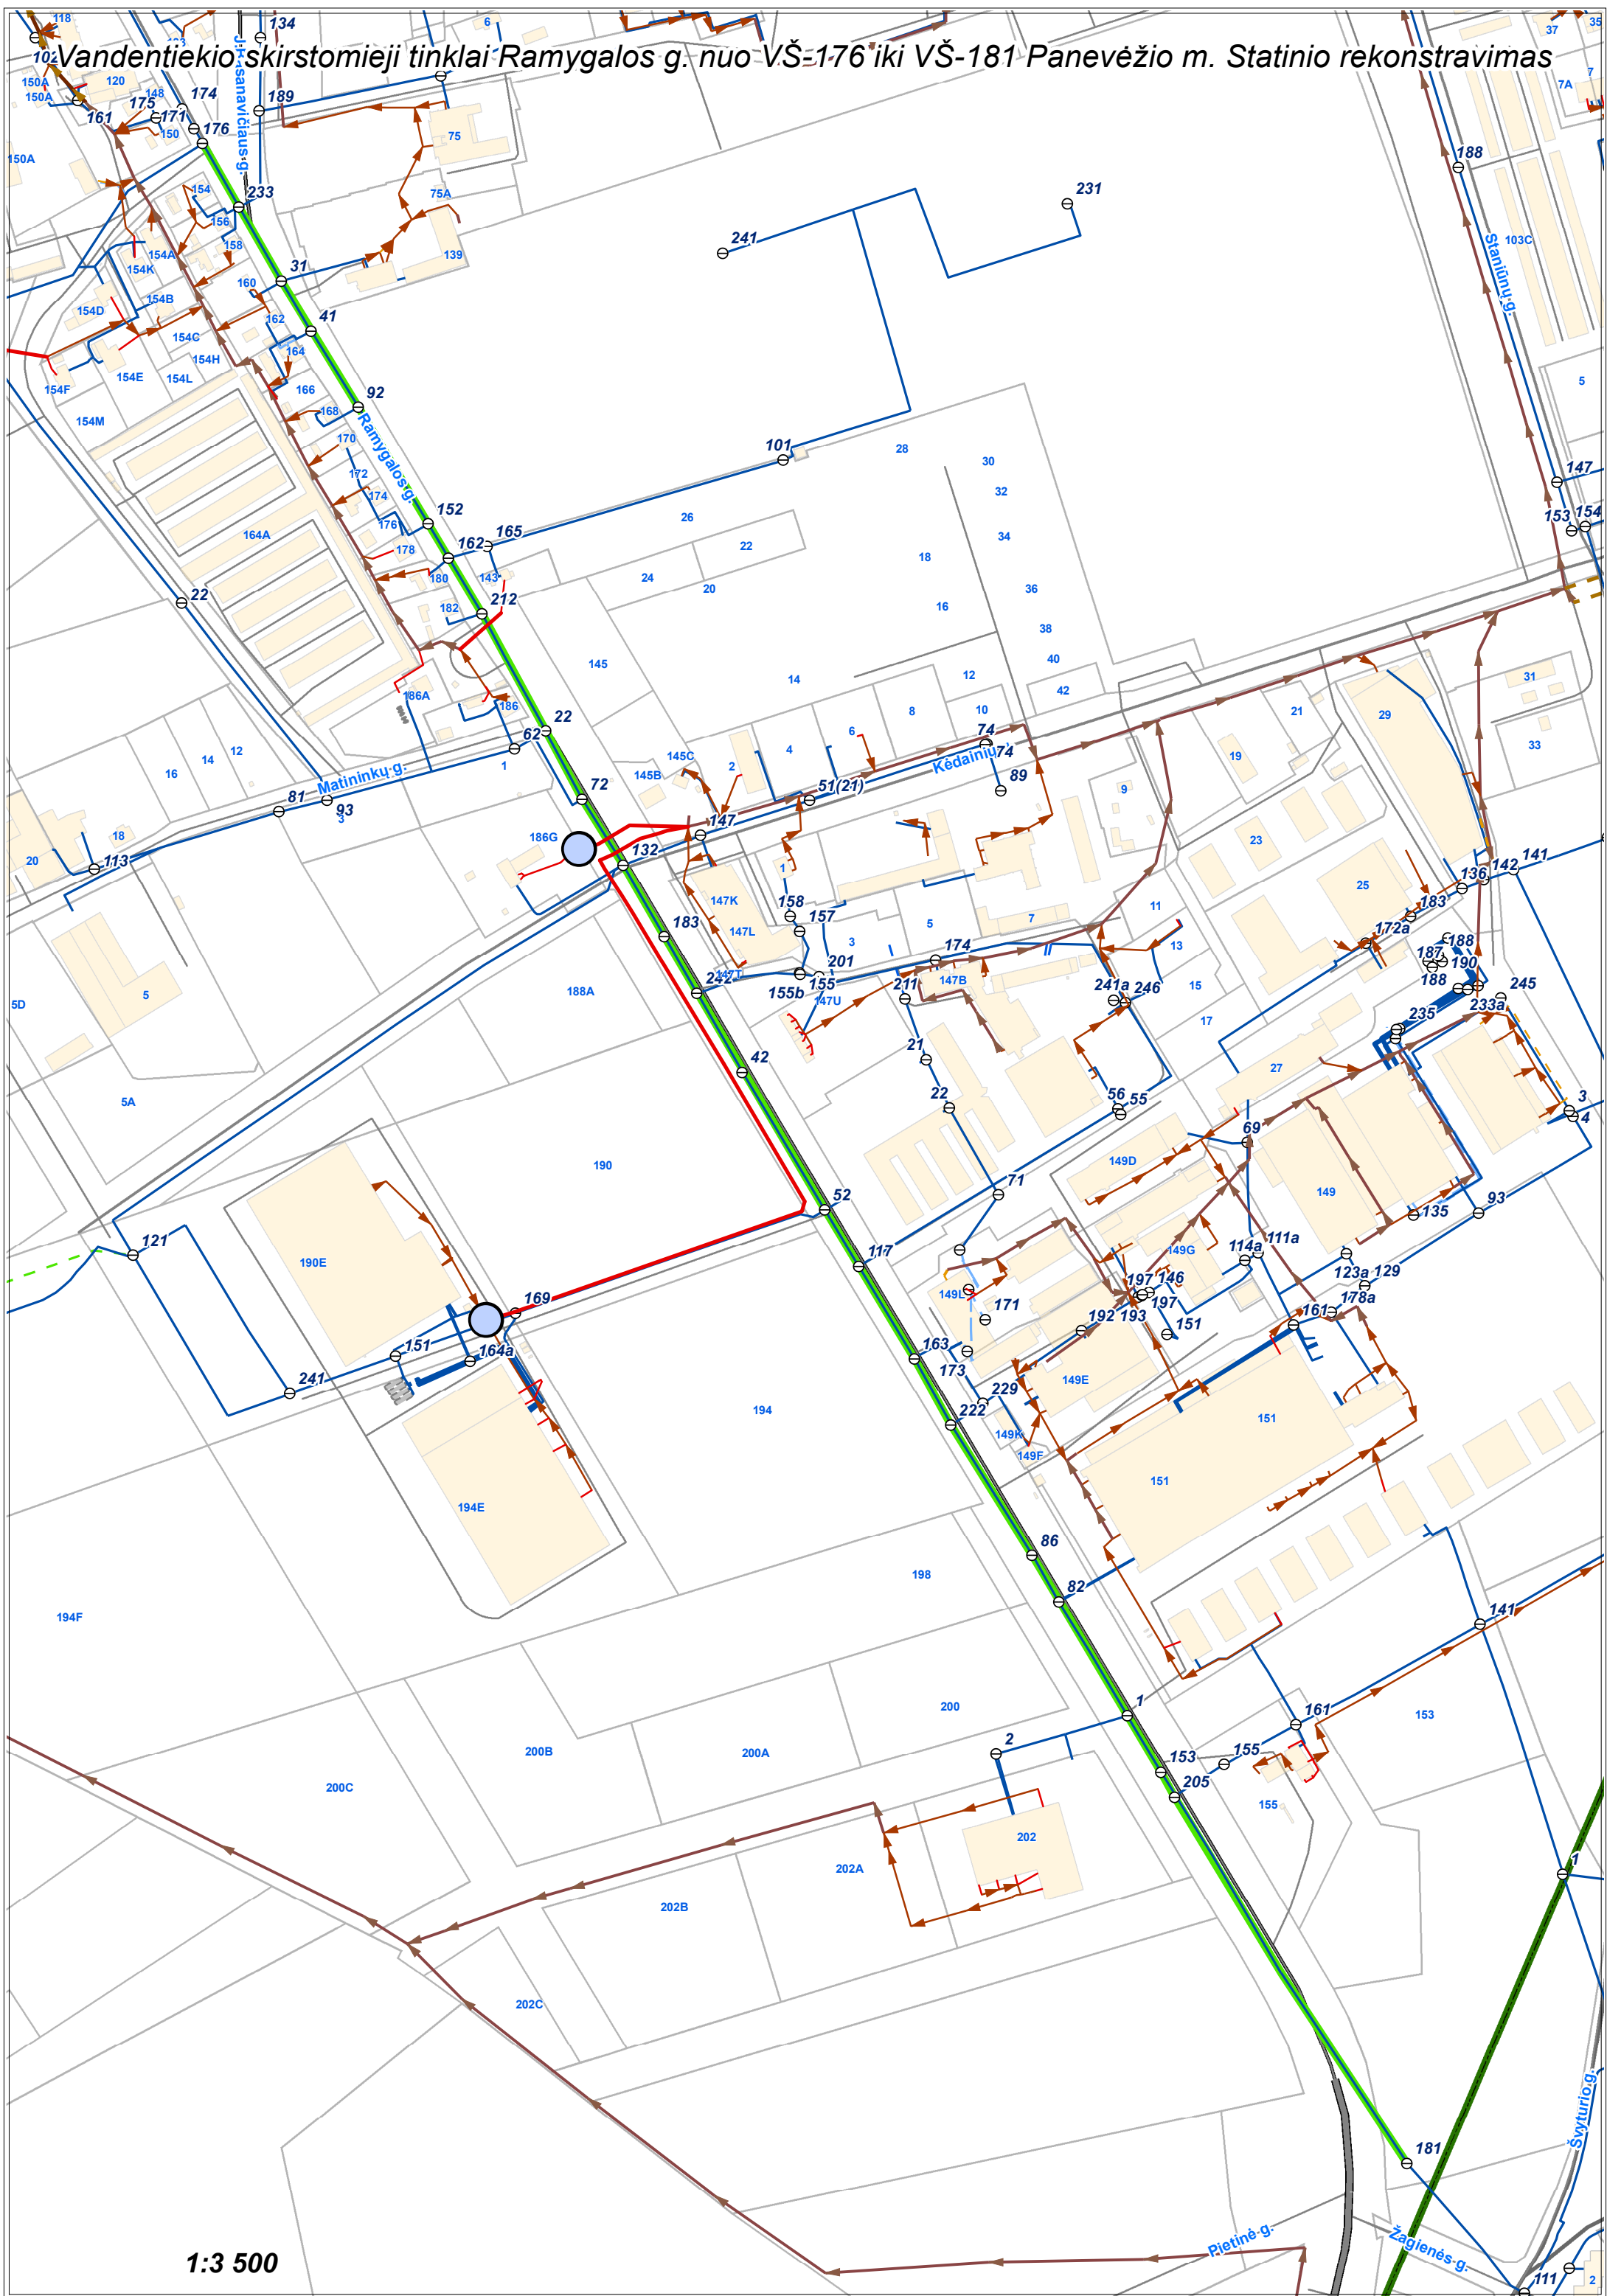

1:3 500