




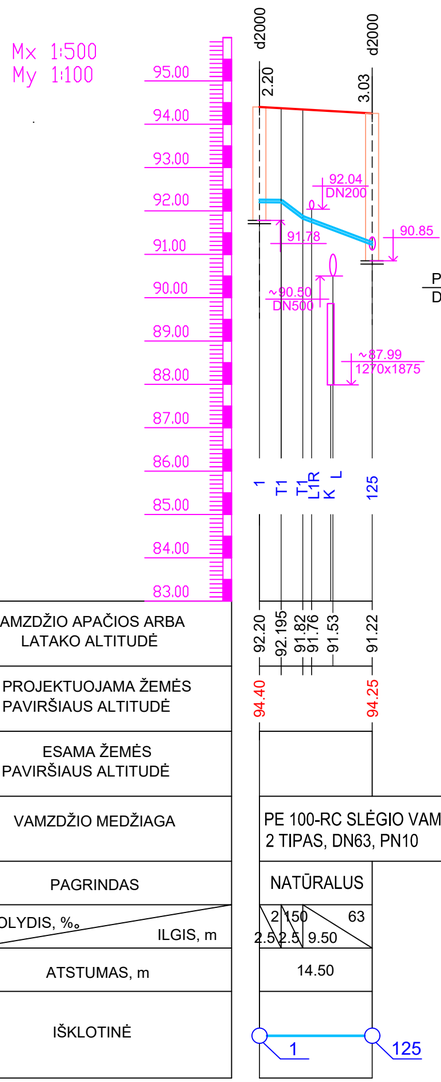


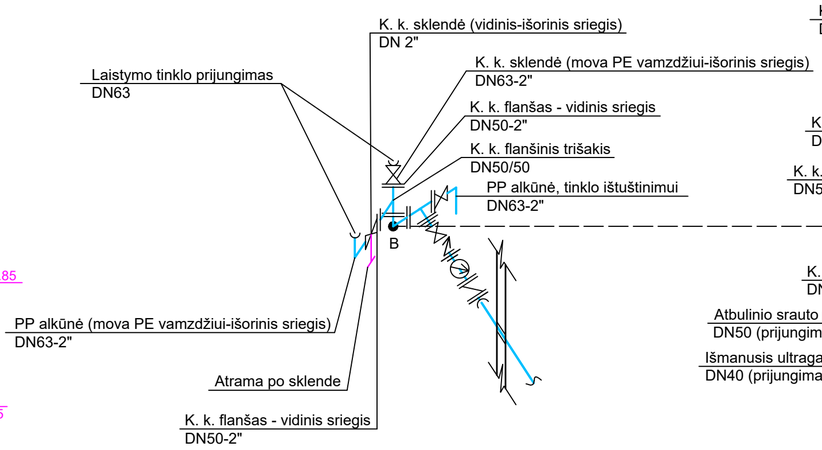

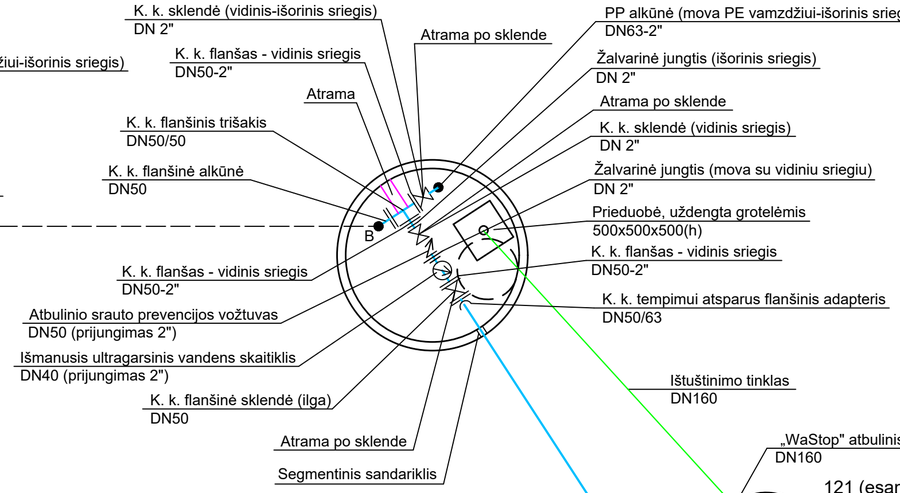


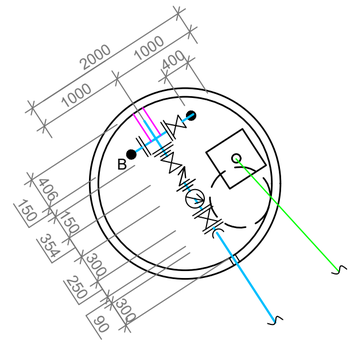

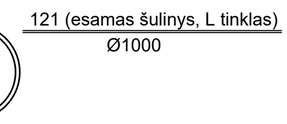

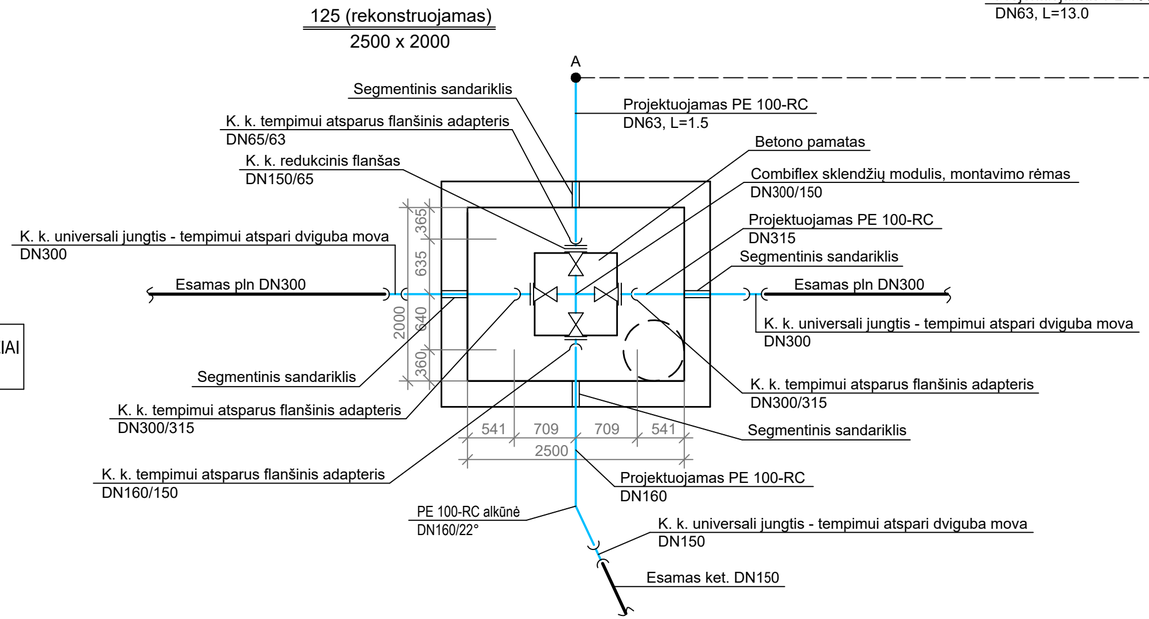

0	2025-06	Statybos leidimui, konkursui	
Laida	Išleidimo data	Laidos statusas, keitimo priežastis (jei taikoma)	
Kval. patv. dok. Nr.	**URBANLINE** Liepkalnio g. 85, 02120 Vilnius; Tel. Nr.: +370 699 19380; Įmonės kodas: 300149157 **Realprojektas** Panerių g. 51, 03160 Vilnius Tel. Nr.: +370 620 11298 Įmonės kodas: 304204010 **mmap.** T. Ševčenkos g. 16k-101, Vilnius Tel. Nr.: +370 610 40748 Įmonės kodas: 303091182	*Statinio projekto pavadinimas* **A.GOŠTAUTO G. DALIES, ĮRENGIANT PĖSČIŲJŲ IR DVIRAČIŲ TAKUS, J. TUMO - VAIŽGANTO G., VASARIO 16-OSIOS G., A. VIENUOLIO G., A. JAKŠTO G., VILNIAUS G., ŽYGIMANTŲ G. KAPITALINIO REMONTO, LIETAUS NUOTEKŲ TINKLŲ STATYBOS, PĖSČIŲJŲ TAKO IR KITŲ INŽINERINIŲ STATINIŲ (ATRAMINIŲ SIENELIŲ, APŽVALGOS AIKŠTELĖS) STATYBOS KAIRĖJE NERIES KRANTINĖJE NUO ŽALIOJO TILTO IKI BALTOJO TILTO ŽEMĖS SKLYPE, KAD. NR. 101/40:102, VILNIUJE, VILNIAUS M. SAV. PROJEKTAS**	
25326	SPV	V. Aleksandrovas	*Statinio numeris ir pavadinimas* -
5423	SPDV VN	V. Šakenytė	
			Statinio numeris ir pavadinimas, dokumento pavadinimas — **V1 TINKLO IŠILGINIS PROFILIS IR DETALIZACIJA** — *Laida* 0
LT	*Statytojas ir (arba) Užsakovas* **VILNIAUS MIESTO SAVIVALDYBĖ / VILNIAUS MIESTO SAVIVALDYBĖS ADMINISTACIJA**	*Dokumento žymuo* **UL-23-0061-02-TP-VN.B-04**	*Lapas* 1 / *Lapų* 1

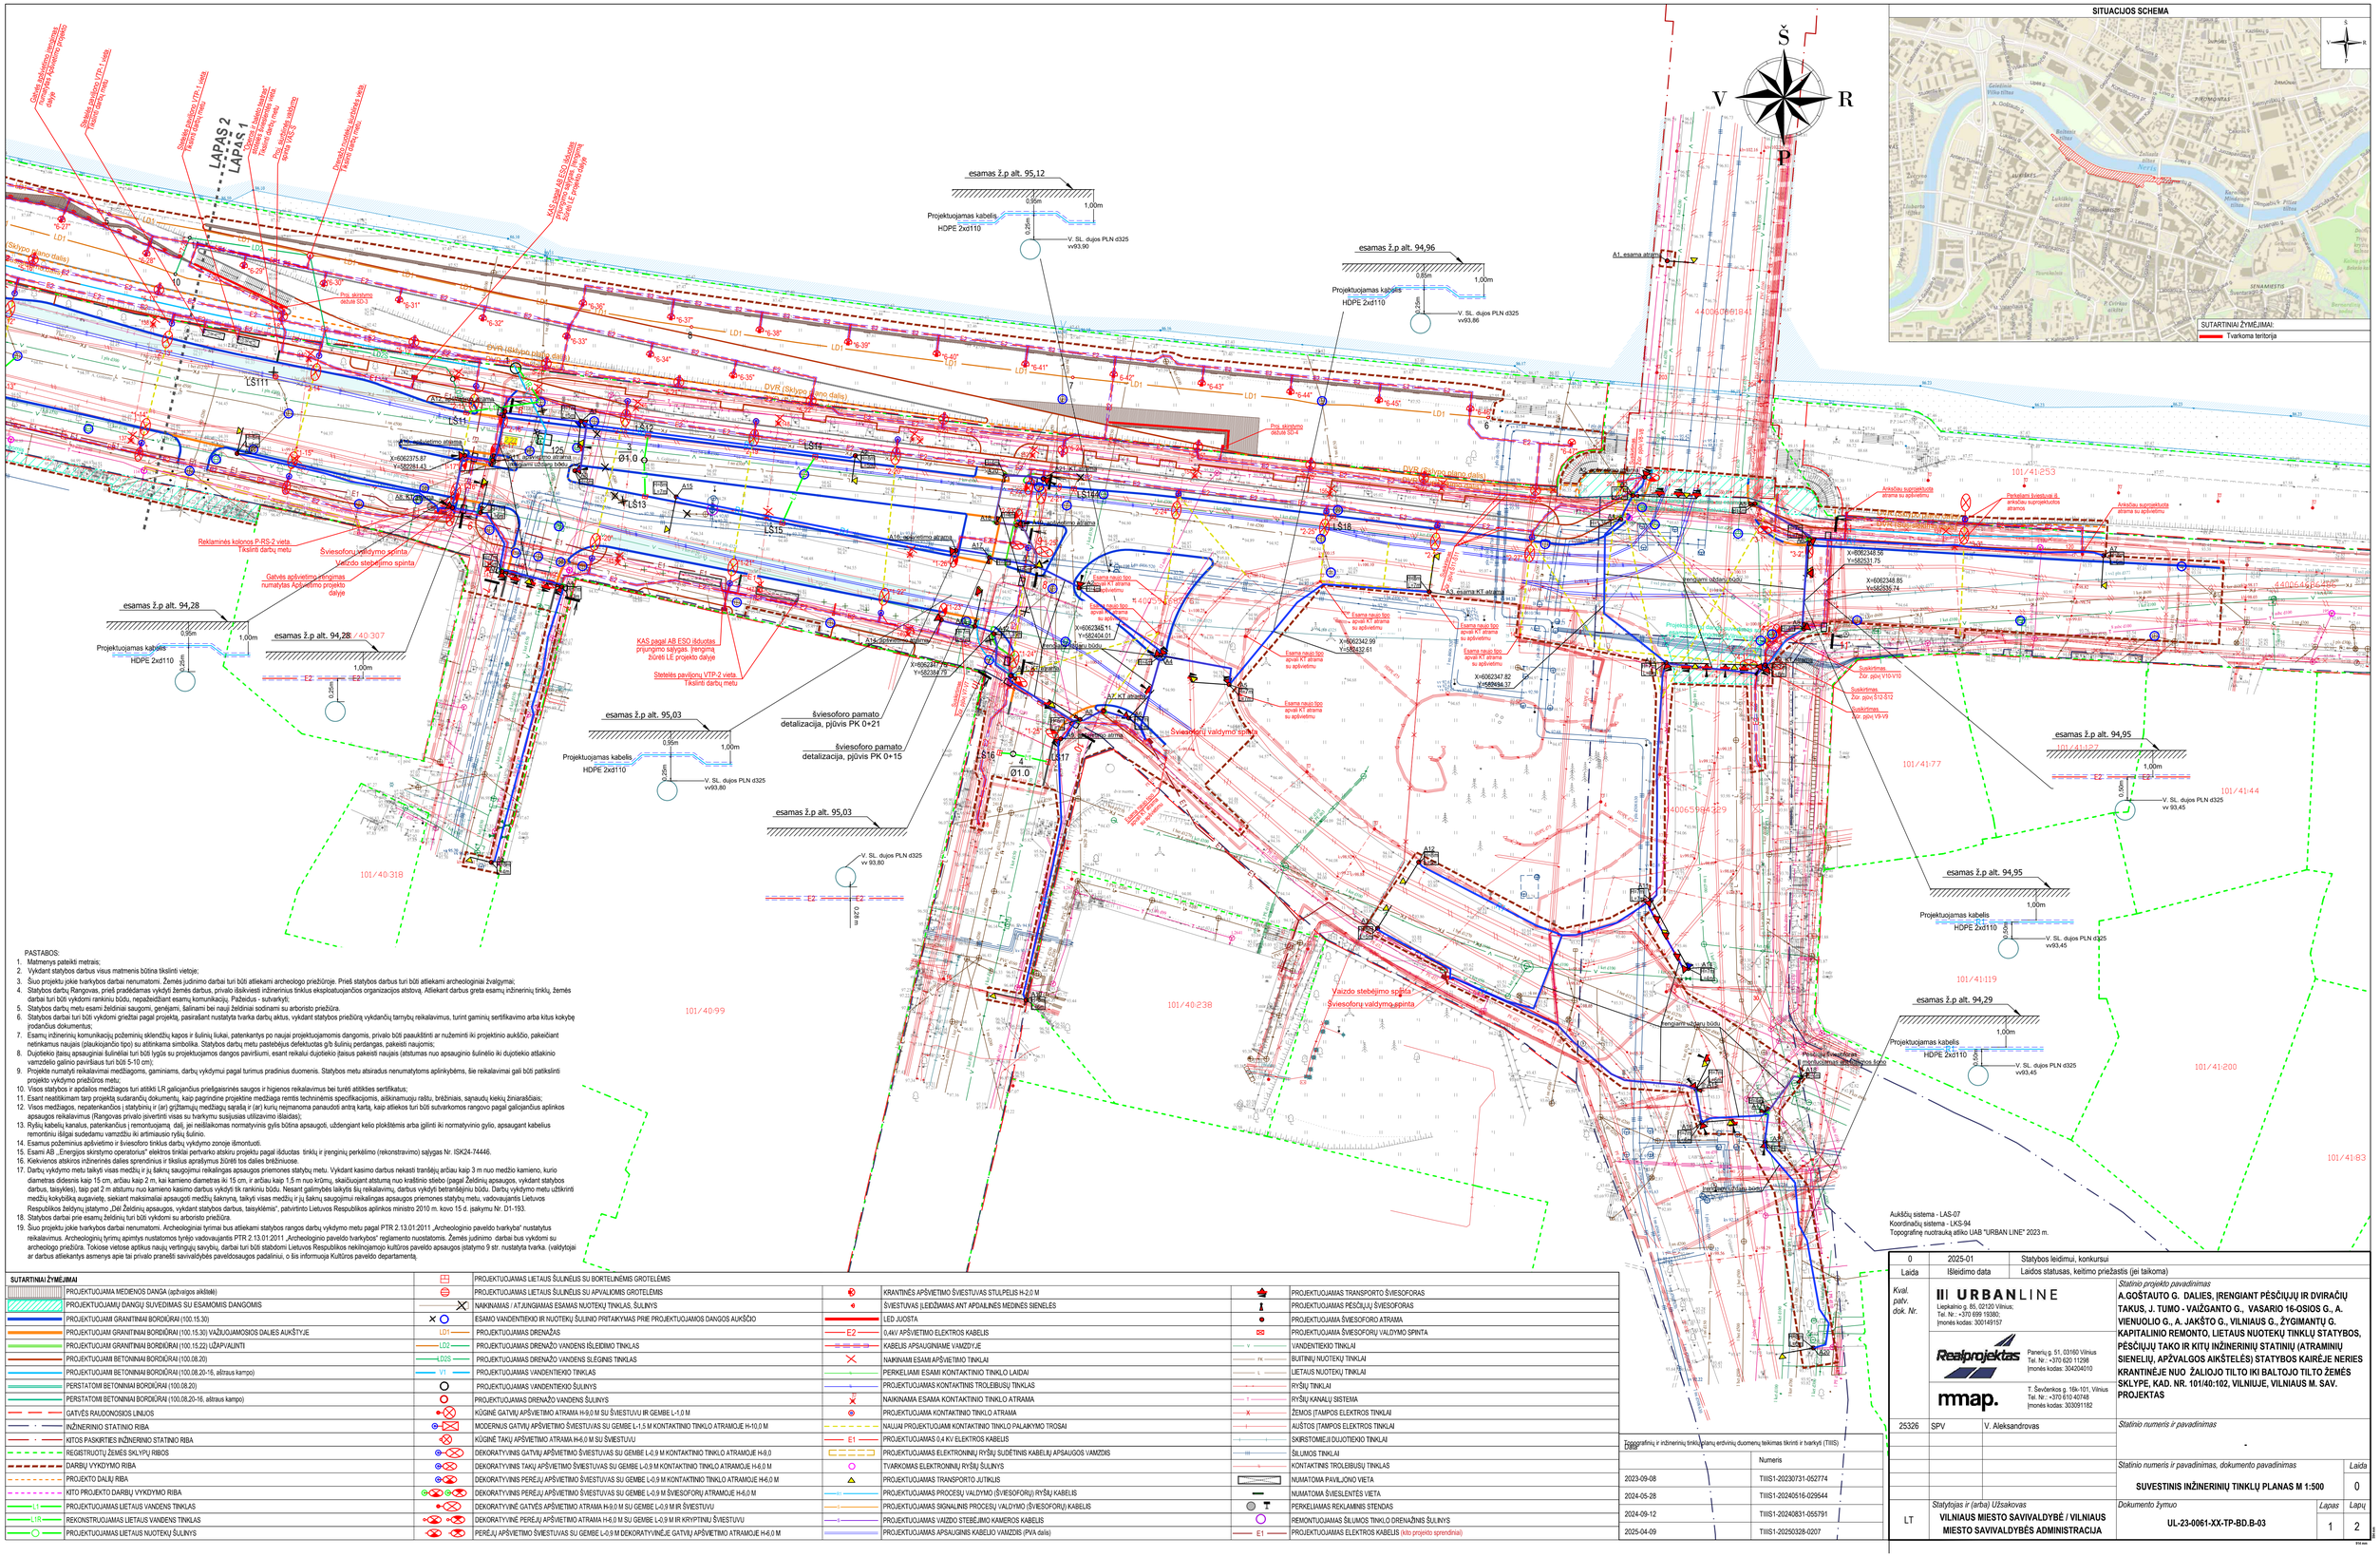

PASTABOS:

1. Matmenys pateikti metrais;
2. Vykdant statybos darbus visus matmenis būtina tikslinti vietoje;
3. Šiuo projektu jokie tvarkybos darbai nenumatomi. Žemės judinimo darbai turi būti atliekami archeologo priežiūroje. Prieš statybos darbus turi būti atliekami archeologiniai žvalgymai;
4. Statybos darbų Rangovas, prieš pradėdamas vykdyti žemės darbus, privalo išsiaiškinti inžinerinius tinklus eksploatuojančios organizacijos atstovą. Aliekant darbus greta esamų inžinerinių tinklų, žemės darbai turi būti vykdomi rankiniu būdu, nepažeidžiant esamų komunikacijų. Pažeidus - survarkyti;
5. Statybos darbų metu esami želdiniai saugomi, genėjami, šalinami bei nauji želdiniai sodinami su arboristo priežiūra.
6. Statybos darbai turi būti vykdomi griežtai pagal projektą, pasirašant nustatyta tvarka darbų aktus, vykdant statybos priežiūrą vykdančiu tarnybų reikalavimus, turint galiminį sertifikavimo arba kitus kokybę įrodančius dokumentus;
7. Esamų inžinerinių komunikacijų požeminių skilendžių kapos ir šulinių liukai, patenkantys po naujai projektuojamomis dangomis, privalo būti pauaktinti ar nuženinti iki projektinio aukščio, pakeičiant netinkamus naujais (plaukiojančio tipo) su atitinkama simbolika. Statybos darbų metu pastebėjus defektuotus g/b šulinių pertangos, pakeisti naujomis;
8. Dujotiekio žaisu apsauginiai šulinėliai turi būti lygūs su projektuojamos dangos paviršiumi, esant reikalui dujotiekio žaisus pakeisti naujais (atstumas nuo apsauginio šulinėlio iki dujotiekio atstakinio vamzdelio galinio paviršiaus turi būti 5-10 cm);
9. Projekte numatyti reikalavimai medžiagoms, gaminiams, darbų vykdymui pagal turimus pradinius duomenis. Statybos metu atsiradus nenumatytoms aplinkybėms, šie reikalavimai gali būti patikslinti projekto vykdymo priežiūros metu;
10. Visos statybos ir apdailos medžiagos turi atitikti LR galiojančius priešgaisrinės saugos ir higienos reikalavimus bei turėti atitinkties sertifikatus;
11. Esant neatitikimam tarp projektą sudarančių dokumentų, kaip pagrindine projektine medžiaga remtis techninėmis specifikacijomis, aiškinamuoju raštu, brėžiniais, sąnaudų kiekių žiniaraščiais;
12. Visos medžiagos, nepatenkančios į statybinių ir (ar) griūtamųjų medžiagų sąrašą ir (ar) kurių neįmanoma panaudoti antrą kartą, kaip atliekos turi būti sutvarkomos rangovo pagal galiojančius aplinkos apsaugos reikalavimus (Rangovas privalo įsivertinti visas su tvarkymu susijusias utilizavimo išlaidas);
13. Ryšių kabelių kanalus, patenkančius į remontuojamą dalį, jei neišlaikomas normatyvinis gylis būtina apsaugoti, uždengiant kelio plokštėmis arba įgilinti iki normatyvinio gylio, apsaugant kabelius remontiniu dilgiai sudedamu vamzdžiu iki artimiausio ryšių šulinio.
14. Esamus požeminius aqšvietimo ir šviesoforo tinklus darbų vykdymo zonoje išmontuoti.
15. Esami AB „Energijos skirstymo operatorius" elektros tinklai pertvarko atskiru projektu pagal išduotas tinklų ir įrenginių perkėlimo (rekonstravimo) sąlygas Nr. ISK24-74446.
16. Kiekvienos atskiros inžinerinės dalies sprendinius ir tikslius aprašymus žiūrėti tos dalies brėžiniuose.
17. Darbų vykdymo metu taikyti visas medžių ir jų šaknų saugojimui reikalingas apsaugos priemones statybų metu. Vykdant kasimo darbus nekasti tranšėjų arčiau kaip 3 m nuo medžio kamieno, kurio diametras didesnis kaip 15 cm, arčiau kaip 2 m, kai kamieno diametras iki 15 cm, ir arčiau kaip 1,5 m nuo krūmų, skaičiuojant atstumą nuo kraštinio stiebo (pagal Želdinių apsaugos, vykdant statybos darbus, taisykles), tąip pat 2 m atstumu nuo kamieno kasimo darbus vykdyti tik rankiniu būdu. Nesant galimybės laikytis šių reikalavimų, darbus vykdyti betranšėjiniu būdu. Darbų vykdymo metu užtikrinti medžių kokybiškų augavietę, siekiant maksimaliai apsaugoti medžių šaknyną, taikyti visas medžių ir jų šaknų saugojimui reikalingas apsaugos priemones statybų metu, vadovaujantis Lietuvos Respublikos želdynų įstatymo „Dėl Želdinių apsaugos, vykdant statybos darbus, taisyklėmis", patvirtinto Lietuvos Respublikos aplinkos ministro 2010 m. kovo 15 d. įsakymu Nr. D1-193.
18. Statybos darbai prie esamų želdinių turi būti vykdomi su arboristo priežiūra.
19. Šiuo projektu jokie tvarkybos darbai nenumatomi. Archeologiniai tyrimai bus atliekami statybos rangos darbų vykdymo metu pagal PTR 2.13.01:2011 „Archeologinio paveldo tvarkyba" nustatytus reikalavimus. Archeologinių tyrimų apimtys nustatomos tyrėjo vadovaujantis PTR 2.13.01:2011 „Archeologinio paveldo tvarkybos" reglamento nuostatomis. Žemės judinimo darbai bus vykdomi su archeologo priežiūra. Tokiose vietose aptikus naujų vertingųjų savybių, darbai turi būti stabdomi Lietuvos Respublikos nekilnojamojo kultūros paveldo apsaugos įstatymo 9 str. nustatyta tvarka. (valdytojai ar darbus atliekantys asmenys apie tai privalo pranešti savivaldybės paveldosaugos padaliniui, o šis informuoja Kultūros paveldo departamentą.

SUTARTINAI ŽYMĖJIMAI

PROJEKTUOJAMA MEDINĖS DANGA (apdvaigos aikštelė)	PROJEKTUOJAMAS LIETAUS ŠULINĖLIS SU BORTELINĖMIS GROTELĖMIS				
PROJEKTUOJAMŲ DANGŲ SUVEDIMAS SU ESAMOMIS DANGOMIS	PROJEKTUOJAMAS LIETAUS ŠULINĖLIS SU APVALIOMIS GROTELĖMIS		KRANTINĖS APŠVIETIMO ŠVIESTUVAS STULPELIS H-2,0 M		PROJEKTUOJAMAS TRANSPORTO ŠVIESOFORAS
PROJEKTUOJAMI GRANITINIAI BORDIŪRAI (100.15.30)	NAIKINAMAS / ATJUNGIAMAS ESAMAS NUOTEKŲ TINKLAS, ŠULINYS		ŠVIESTUVAS LEIDŽIAMAS ANT APDAILINĖS MEDINĖS SIENELĖS		PROJEKTUOJAMAS PĖSČIŲJŲ ŠVIESOFORAS
PROJEKTUOJAMI GRANITINIAI BORDIŪRAI (100.15.30)	ESAMO VANDENTIEKIO IR NUOTEKŲ ŠULINIO PRITAKYMAS PRIE PROJEKTUOJAMOS DANGOS AUKŠČIO		LED JUOSTA		PROJEKTUOJAMA ŠVIESOFORO ATRAMA
PROJEKTUOJAMI GRANITINIAI BORDIŪRAI (100.15.30) VAŽIUOJAMOSIOS DALIES AUKŠTYJE	PROJEKTUOJAMAS DRENAŽAS	E2	0,4kV APŠVIETIMO ELEKTROS KABELIS		PROJEKTUOJAMA ŠVIESOFORŲ VALDYMO SPINTA
PROJEKTUOJAMI GRANITINIAI BORDIŪRAI (100.15.22) UŽAPVALINTI	PROJEKTUOJAMAS DRENAŽO VANDENS IŠLEIDIMO TINKLAS		KABELIS APSAUGINIAME VAMZDYJE	V	VANDENTIEKIO TINKLAI
PROJEKTUOJAMI BETONINIAI BORDIŪRAI (100.08.20)	PROJEKTUOJAMAS DRENAŽO VANDENS SLĖGINIS TINKLAS		NAIKINAMI ESAMI APŠVIETIMO TINKLAI	PK	BUITINIŲ NUOTEKŲ TINKLAI
PROJEKTUOJAMI BETONINIAI BORDIŪRAI (100.08.20-16, aširaus kampo)	PROJEKTUOJAMAS VANDENTIEKIO TINKLAS		PERKELIAMI ESAMI KONTAKTINIO TINKLO LAIDAI	L	LIETAUS NUOTEKŲ TINKLAI
PERSTATOMI BETONINIAI BORDIŪRAI (100.08.20)	PROJEKTUOJAMAS VANDENTIEKIO ŠULINYS		PROJEKTUOJAMAS KONTAKTINIS TROLEIBUSŲ TINKLAS		RYŠIŲ TINKLAI
PERSTATOMI BETONINIAI BORDIŪRAI (100.08.20-16, aširaus kampo)	PROJEKTUOJAMAS DRENAŽO VANDENS ŠULINYS		NAIKINAMA ESAMA KONTAKTINIO TINKLO ATRAMA	T	RYŠIŲ KANALŲ SISTEMA
GATVĖS RAUDONOSIOS LINIJOS	KŪGINĖ GATVIŲ APŠVIETIMO ATRAMA H-9,0 M SU ŠVIESTUVU IR GEMBE L-1,0 M		PROJEKTUOJAMA KONTAKTINIO TINKLO ATRAMA	X	ŽEMOS ĮTAMPOS ELEKTROS TINKLAI
INŽINERINIO STATINIO RIBA	MODERNUS GATVIŲ APŠVIETIMO ŠVIESTUVAS SU GEMBE L-1,5 M KONTAKTINIO TINKLO ATRAMOJE H-10,0 M		NAUJAI PROJEKTUOJAMI KONTAKTINIO TINKLO PALAIKYMO TROSAI		AUŠTOS ĮTAMPOS ELEKTROS TINKLAI
KITOS PASKIRTIES INŽINERINIO STATINIO RIBA	KŪGINĖ TAKŲ APŠVIETIMO ATRAMA H-6,0 M SU ŠVIESTUVU	E1	PROJEKTUOJAMAS 0,4 KV ELEKTROS KABELIS		SKIRSTOMIEJI DUJOTIEKIO TINKLAI
REGISTRUOTŲ ŽEMĖS SKLYPŲ RIBOS	DEKORATYVINIS GATVIŲ APŠVIETIMO ŠVIESTUVAS SU GEMBE L-0,9 M KONTAKTINIO TINKLO ATRAMOJE H-9,0		PROJEKTUOJAMAS ELEKTRONINIŲ RYŠIŲ SUDĖTINIS KABELIŲ APSAUGOS VAMZDIS		ŠILUMOS TINKLAI
DARBŲ VYKDYMO RIBA	DEKORATYVINIS TAKŲ APŠVIETIMO ŠVIESTUVAS SU GEMBE L-0,9 M KONTAKTINIO TINKLO ATRAMOJE H-6,0 M		TVARKOMAS ELEKTRONINIŲ RYŠIŲ ŠULINYS		KONTAKTINIS TROLEIBUSŲ TINKLAS
PROJEKTO DALIŲ RIBA	DEKORATYVINIS PEREJŲ APŠVIETIMO ŠVIESTUVAS SU GEMBE L-0,9 M KONTAKTINIO TINKLO ATRAMOJE H-6,0 M		PROJEKTUOJAMAS TRANSPORTO JUTIKLIS		NUMATOMA PAVILJONO VIETA
KITO PROJEKTO DARBŲ VYKDYMO RIBA	DEKORATYVINIS PEREJŲ APŠVIETIMO ŠVIESTUVAS SU GEMBE L-0,9 M ŠVIESOFORŲ ATRAMOJE H-6,0 M		PROJEKTUOJAMAS PROCESŲ VALDYMO (ŠVIESOFORŲ) RYŠIŲ KABELIS		NUMATOMA ŠVIESLENTĖS VIETA
PROJEKTUOJAMAS LIETAUS VANDENS TINKLAS	DEKORATYVINĖ GATVĖS APŠVIETIMO ATRAMA H-9,0 M SU GEMBE L-0,9 M IR ŠVIESTUVU		PROJEKTUOJAMAS SIGNALINIS PROCESŲ VALDYMO (ŠVIESOFORŲ) KABELIS		PERKELIAMAS REKLAMINIS STENDAS
REKONSTRUOJAMAS LIETAUS VANDENS TINKLAS	DEKORATYVINĖ PEREJŲ APŠVIETIMO ATRAMA H-6,0 M SU GEMBE L-0,9 M IR KRYPTINIU ŠVIESTUVU		PROJEKTUOJAMAS VAIZDO STEBĖJIMO KAMEROS KABELIS		REMONTUOJAMAS ŠILUMOS TINKLO DRENAŽINIS ŠULINYS
PROJEKTUOJAMAS LIETAUS NUOTEKŲ ŠULINYS	PERĖJŲ APŠVIETIMO ŠVIESTUVAS SU GEMBE L-0,9 M DEKORATYVINĖJE GATVIŲ APŠVIETIMO ATRAMOJE H-6,0 M		PROJEKTUOJAMAS APSAUGINIS KABELIO VAMZDIS (PVA dalis)	E1	PROJEKTUOJAMAS ELEKTROS KABELIS (kito projekto sprendiniai)

Topografinių ir inžinerinių tinklų (toliau DWG) erdvinių duomenų teikimas tikslinti ir tvarkyti (TIIS)

	Numeris	
2023-09-08	TIIS1-20230731-052774	
2024-05-28	TIIS1-20240516-029544	
2024-09-12	TIIS1-20240831-055791	
2025-04-09	TIIS1-20250328-0207	

0	2025-01	Statybos leidimui, konkursui	
Laida	Išleidimo data	Laidos statusas, keitimo priežastis (jei taikoma)	

Kval. patv. dok. Nr.

URBAN LINE
Liepkalnio g. 85, 02120 Vilnius; Tel. Nr.: +370 699 19380; Įmonės kodas: 300149157

Realprojektas — Panerių g. 51, 03160 Vilnius; Tel. Nr.: +370 620 11298; Įmonės kodas: 304204010

mmap. — T. Ševčenkos g. 16k-101, Vilnius; Tel. Nr.:.+370 610 40748; Įmonės kodas: 303091182

25326	SPV	V. Aleksandrovas	

Statinio projekto pavadinimas

A.GOŠTAUTO G. DALIES, ĮRENGIANT PĖSČIŲJŲ IR DVIRAČIŲ TAKUS, J. TUMO - VAIŽGANTO G., VASARIO 16-OSIOS G., A. VIENUOLIO G., A. JAKŠTO G., VILNIAUS G., ŽYGIMANTŲ G. KAPITALINIO REMONTO, LIETAUS NUOTEKŲ TINKLŲ STATYBOS, PĖSČIŲJŲ TAKO IR KITŲ INŽINERINIŲ STATINIŲ (ATRAMINIŲ SIENELIŲ, APŽVALGOS AIKŠTELĖS) STATYBOS KAIRĖJE NERIES KRANTINĖJE NUO ŽALIOJO TILTO IKI BALTOJO TILTO ŽEMĖS SKLYPE, KAD. NR. 101/40:102, VILNIUJE, VILNIAUS M. SAV. PROJEKTAS

Statinio numeris ir pavadinimas

-

Statinio numeris ir pavadinimas, dokumento pavadinimas | Laida


SUVESTINIS INŽINERINIŲ TINKLŲ PLANAS M 1:500 | 0

Statytojas ir (arba) Užsakovas

LT **VILNIAUS MIESTO SAVIVALDYBĖ / VILNIAUS MIESTO SAVIVALDYBĖS ADMINISTRACIJA**

Dokumento žymuo | *Lapas* | *Lapų*

UL-23-0061-XX-TP-BD.B-03 | 1 | 2



SUTARTINIAI ŽYMĖJIMAI

Simbolis	Aprašymas	Simbolis	Aprašymas
	PROJEKTUOJAMA MEDIENOS DANGA (apžvalgos aikštelė)		KRANTINĖS APŠVIETIMO ŠVIESTUVAS STULPELIS H-2,0 M
	PROJEKTUOJAMŲ DANGŲ SUVEDIMAS SU ESAMOMIS DANGOMIS		ŠVIESTUVAS ĮLEIDŽIAMAS ANT APDAILINĖS MEDINĖS SIENELĖS
	PROJEKTUOJAMI GRANITINIAI BORDIŪRAI (100.15.30)		LED JUOSTA
	PROJEKTUOJAM GRANITINIAI BORDIŪRAI (100.15.30) VAŽIUOJAMOSIOS DALIES AUKŠTYJE	E2	0,4kV APŠVIETIMO ELEKTROS KABELIS
	PROJEKTUOJAM GRANITINIAI BORDIŪRAI (100.15.22) UŽAPVALINTI		KABELIS APSAUGINIAME VAMZDYJE
	PROJEKTUOJAMI BETONINIAI BORDIŪRAI (100.08.20)		NAIKINAMI ESAMI APŠVIETIMO TINKLAI
	PROJEKTUOJAMI BETONINIAI BORDIŪRAI (100.08.20-16, aštraus kampo)		PERKELIAMI ESAMI KONTAKTINIO TINKLO LAIDAI
	PERSTATOMI BETONINIAI BORDIŪRAI (100.08.20)		PROJEKTUOJAMAS KONTAKTINIS TROLEIBUSŲ TINKLAS
	PERSTATOMI BETONINIAI BORDIŪRAI (100.08.20-16, aštraus kampo)		NAIKINAMA ESAMA KONTAKTINIO TINKLO ATRAMA
	GATVĖS RAUDONOSIOS LINIJOS		PROJEKTUOJAMA KONTAKTINIO TINKLO ATRAMA
	INŽINERINIO STATINIO RIBA		NAUJAI PROJEKTUOJAMI KONTAKTINIO TINKLO PALAIKYMO TROSAI
	KITOS PASKIRTIES INŽINERINIO STATINIO RIBA	E1	PROJEKTUOJAMAS 0,4 KV ELEKTROS KABELIS
	REGISTRUOTŲ ŽEMĖS SKLYPŲ RIBOS		PROJEKTUOJAMAS ELEKTRONINIŲ RYŠIŲ SUDĖTINIS KABELIŲ APSAUGOS VAMZDIS
	DARBŲ VYKDYMO RIBA		TVARKOMAS ELEKTRONINIŲ RYŠIŲ ŠULINYS
	PROJEKTO DALIŲ RIBA		PROJEKTUOJAMAS TRANSPORTO JUTIKLIS
	KITO PROJEKTO DARBŲ VYKDYMO RIBA	R1	PROJEKTUOJAMAS PROCESŲ VALDYMO (ŠVIESOFORŲ) RYŠIŲ KABELIS
L1	PROJEKTUOJAMAS LIETAUS VANDENS TINKLAS	S	PROJEKTUOJAMAS SIGNALINIS PROCESŲ VALDYMO (ŠVIESOFORŲ) KABELIS
L1R	REKONSTRUOJAMAS LIETAUS VANDENS TINKLAS	S	PROJEKTUOJAMAS VAIZDO STEBĖJIMO KAMEROS KABELIS
	PROJEKTUOJAMAS LIETAUS NUOTEKŲ ŠULINYS		PROJEKTUOJAMAS APSAUGINIS KABELIO VAMZDIS (PVA dalis)
	PROJEKTUOJAMAS LIETAUS ŠULINĖLIS SU BORTELINĖMIS GROTELĖMIS		PROJEKTUOJAMAS TRANSPORTO ŠVIESOFORAS
	PROJEKTUOJAMAS LIETAUS ŠULINĖLIS SU APVALIOMIS GROTELĖMIS		PROJEKTUOJAMAS PĖSČIŲJŲ ŠVIESOFORAS
	NAIKINAMAS / ATJUNGIAMAS ESAMAS NUOTEKŲ TINKLAS, ŠULINYS		PROJEKTUOJAMA ŠVIESOFORO ATRAMA
	ESAMO VANDENTIEKIO IR NUOTEKŲ ŠULINIO PRITAIKYMAS PRIE PROJEKTUOJAMOS DANGOS AUKŠČIO		PROJEKTUOJAMA ŠVIESOFORŲ VALDYMO SPINTA
LD1	PROJEKTUOJAMAS DRENAŽAS	V	VANDENTIEKIO TINKLAI
LD2	PROJEKTUOJAMAS DRENAŽO VANDENS IŠLEIDIMO TINKLAS	FK	BUITINIŲ NUOTEKŲ TINKLAI
LD2S	PROJEKTUOJAMAS DRENAŽO VANDENS SLĖGINIS TINKLAS	L	LIETAUS NUOTEKŲ TINKLAI
	PROJEKTUOJAMAS DRENAŽO VANDENS ŠULINYS		RYŠIŲ TINKLAI
	KŪGINĖ GATVIŲ APŠVIETIMO ATRAMA H-9,0 M SU ŠVIESTUVU IR GEMBE L-1,0 M	T	RYŠIŲ KANALŲ SISTEMA
	MODERNUS GATVIŲ APŠVIETIMO ŠVIESTUVAS SU GEMBE L-1,5 M KONTAKTINIO TINKLO ATRAMOJE H-10,0 M	X	ŽEMOS ĮTAMPOS ELEKTROS TINKLAI
	KŪGINĖ TAKŲ APŠVIETIMO ATRAMA H-6,0 M SU ŠVIESTUVU		AUŠTOS ĮTAMPOS ELEKTROS TINKLAI
	DEKORATYVINIS GATVIŲ APŠVIETIMO ŠVIESTUVAS SU GEMBE L-0,9 M KONTAKTINIO TINKLO ATRAMOJE H-9,0		SKIRSTOMIEJI DUJOTIEKIO TINKLAI
	DEKORATYVINIS TAKŲ APŠVIETIMO ŠVIESTUVAS SU GEMBE L-0,9 M KONTAKTINIO TINKLO ATRAMOJE H-6,0 M		ŠILUMOS TINKLAI
	DEKORATYVINIS PERĖJŲ APŠVIETIMO ŠVIESTUVAS SU GEMBE L-0,9 M KONTAKTINIO TINKLO ATRAMOJE H-6,0 M		KONTAKTINIS TROLEIBUSŲ TINKLAS
	DEKORATYVINIS PERĖJŲ APŠVIETIMO ŠVIESTUVAS SU GEMBE L-0,9 M ŠVIESOFORŲ ATRAMOJE H-6,0 M		NUMATOMA PAVILJONO VIETA
	DEKORATYVINĖ GATVĖS APŠVIETIMO ATRAMA H-9,0 M SU GEMBE L-0,9 M IR ŠVIESTUVU		NUMATOMA ŠVIESLENTĖS VIETA
	DEKORATYVINĖ PERĖJŲ APŠVIETIMO ATRAMA H-6,0 M SU GEMBE L-0,9 M IR KRYPTINIU ŠVIESTUVU		PERKELIAMAS REKLAMINIS STENDAS
	PERĖJŲ APŠVIETIMO ŠVIESTUVAS SU GEMBE L-0,9 M DEKORATYVINĖJE GATVIŲ APŠVIETIMO ATRAMOJE H-6,0 M	E1	PROJEKTUOJAMAS ELEKTROS KABELIS (kito projekto sprendiniai)

PASTABOS:

1. Matmenys pateikti metrais;
2. Vykdant statybos darbus visus matmenis būtina tikslinti vietoje;
3. Šiuo projektu jokie tvarkybos darbai nenumatomi. Žemės judinimo darbai turi būti atliekami archeologo priežiūroje. Prieš statybos darbus turi būti atliekami archeologiniai žvalgymai;
4. Statybos darbų Rangovas, prieš pradėdamas vykdyti žemės darbus, privalo išsikviesti inžinerinius tinklus eksploatuojančios organizacijos atstovą. Atliekant darbus greta esamų inžinerinių tinklų, žemės darbai turi būti vykdomi rankiniu būdu, nepažeidžiant esamų komunikacijų. Pažeidus - sutvarkyti;
5. Statybos darbų metu esami želdiniai saugomi, genėjami, šalinami bei nauji želdiniai sodinami su arboristo priežiūra.
6. Statybos darbai turi būti vykdomi griežtai pagal projektą, pasirašant nustatyta tvarka darbų aktus, vykdant statybos priežiūrą vykdančių tarnybų reikalavimus, turint gaminių sertifikavimo arba kitus kokybę įrodančius dokumentus;
7. Esamų inžinerinių komunikacijų požeminių sklendžių kapos ir šulinių liukai, patenkantys po naujai projektuojamomis dangomis, privalo būti paaukštinti ar nužeminti iki projektinio aukščio, pakeičiant netinkamus naujais (plaukiojančio tipo) su atitinkama simbolika. Statybos darbų metu pastebėjus defektuotas g/b šulinių perdangas, pakeisti naujomis;
8. Dujotiekio įtaisų apsauginiai šulinėliai turi būti lygūs su projektuojamos dangos paviršiumi, esant reikalui dujotiekio įtaisus pakeisti naujais (atstumas nuo apsauginio šulinėlio iki dujotiekio atšakinio vamzdelio galinio paviršiaus turi būti 5-10 cm);
9. Projekte numatyti reikalavimai medžiagoms, gaminiams, darbų vykdymui pagal turimus pradinius duomenis. Statybos metu atsiradus nenumatytoms aplinkybėms, šie reikalavimai gali būti patikslinti projekto vykdymo priežiūros metu;
10. Visos statybos ir apdailos medžiagos turi atitikti LR galiojančius priešgaisrinės saugos ir higienos reikalavimus bei turėti atitikties sertifikatus;
11. Esant neatitikimam tarp projektą sudarančių dokumentų, kaip pagrindine projektine medžiaga remtis techninėmis specifikacijomis, aiškinamuoju raštu, brėžiniais, sąnaudų kiekių žiniaraščiais;
12. Visos medžiagos, nepatenkančios į statybinių ir (ar) grįžtamųjų medžiagų sąrašą ir (ar) kurių neįmanoma panaudoti antrą kartą, kaip atliekos turi būti sutvarkomos rangovo pagal galiojančius aplinkos apsaugos reikalavimus (Rangovas privalo įsivertinti visas su tvarkymu susijusias utilizavimo išlaidas);
13. Ryšių kabelių kanalus, patenkančius į remontuojamą dalį, jei neišlaikomas normatyvinis gylis būtina apsaugoti, uždengiant kelio plokštėmis arba įgilinti iki normatyvinio gylio, apsaugant kabelius remontiniu išilgai sudedamu vamzdžiu iki artimiausio ryšių šulinio.
14. Esamus požeminius apšvietimo ir šviesoforo tinklus darbų vykdymo zonoje išmontuoti.
15. Esami AB ,,Energijos skirstymo operatorius" elektros tinklai pertvarko atskiru projektu pagal išduotas tinklų ir įrenginių perkėlimo (rekonstravimo) sąlygas Nr. ISK24-74446.
16. Kiekvienos atskiros inžinerinės dalies sprendinius ir tikslius aprašymus žiūrėti tos dalies brėžiniuose.
17. Darbų vykdymo metu taikyti visas medžių ir jų šaknų saugojimui reikalingas apsaugos priemones statybų metu. Vykdant kasimo darbus nekasti tranšėjų arčiau kaip 3 m nuo medžio kamieno, kurio diametras didesnis kaip 15 cm, arčiau kaip 2 m, kai kamieno diametras iki 15 cm, ir arčiau kaip 1,5 m nuo krūmų, skaičiuojant atstumą nuo kraštinio stiebo (pagal Želdinių apsaugos, vykdant statybos darbus, taisykles), taip pat 2 m atstumu nuo kamieno kasimo darbus vykdyti tik rankiniu būdu. Nesant galimybės laikytis šių reikalavimų, darbus vykdyti betranšėjiniu būdu. Darbų vykdymo metu užtikrinti medžių kokybišką augavietę, siekiant maksimaliai apsaugoti medžių šaknyną, taikyti visas medžių ir jų šaknų saugojimui reikalingas apsaugos priemones statybų metu, vadovaujantis Lietuvos Respublikos želdynų įstatymo „Dėl Želdinių apsaugos, vykdant statybos darbus, taisyklėmis", patvirtinto Lietuvos Respublikos aplinkos ministro 2010 m. kovo 15 d. įsakymu Nr. D1-193.
18. Statybos darbai prie esamų želdinių turi būti vykdomi su arboristo priežiūra.
19. Šiuo projektu jokie tvarkybos darbai nenumatomi. Archeologiniai tyrimai bus atliekami statybos rangos darbų vykdymo metu pagal PTR 2.13.01:2011 „Archeologinio paveldo tvarkyba" nustatytus reikalavimus. Archeologinių tyrimų apimtys nustatomos tyrėjo vadovaujantis PTR 2.13.01:2011 „Archeologinio paveldo tvarkybos" reglamento nuostatomis. Žemės judinimo darbai bus vykdomi su archeologo priežiūra. Tokiose vietose aptikus naujų vertingųjų savybių, darbai turi būti stabdomi Lietuvos Respublikos nekilnojamojo kultūros paveldo apsaugos įstatymo 9 str. nustatyta tvarka. (valdytojai ar darbus atliekantys asmenys apie tai privalo pranešti savivaldybės paveldosaugos padaliniui, o šis informuoja Kultūros paveldo departamentą.

Statinio numeris ir pavadinimas, dokumento pavadinimas		Laida
SUVESTINIS INŽINERINIŲ TINKLŲ PLANAS M 1:500		0
Dokumento žymuo	Lapas	Lapų
UL-23-0061-XX-TP-BD.B-03	2	2

594 mm
914 mm

VANDENTIEKIO IR NUOTEKŲ ŠALINIMO DALIES PRIDEDAMI DOKUMENTAI

Pastaba: Projekto vadovas, pasirašydamas projekto bylą elektroniniu parašu, patvirtina pridedamųjų dokumentų kopijų tikrumą.

VILNIUS | GRINDA

TVIRTINU:

Paviršinių nuotekų tinklų departamento vadovas

(Parašas)

Rimantas Kupliauskas

2022-01-14

Objekto pavadinimas:	Neries kairiosios krantinės teritorijos dalies (nuo Žaliojo tilto iki Baltojo tilto) ir prieigų atnaujinimas
Objekto adresas:	A. Goštauto g., Vilnius
Užsakovas / Statytojas:	Vilniaus miesto savivaldybės administracija

TECHNINĖS SĄLYGOS Nr. 22/020

LIETAUS VANDENS, STATYBINIO DRENAŽO NUVEDIMUI (PRIJUNGIMUI) VILNIAUS MIESTE

Lietaus vandens, statybinio drenažo nuvedimui (prijungimui) užsakovas / statytojas privalo:

Projektuojant paviršinių nuotekų tvarkymo sistemą būtina vadovautis Lietuvos Respublikos aplinkos ministro 2007.04.02 įsakymu Nr. 1D-193 patvirtintu „Paviršinių nuotekų tvarkymo reglamento“ (toliau - Reglamentas) ir statybos techninio reglamento STR 2.07.01:2003 „Vandentiekis ir nuotekų šalintuvas. Pastato inžinerinės sistemos. Lauko inžineriniai tinklai“ galiojančių suvestinių redakcijų reikalavimais.

Paviršines nuotekas nuo atnaujinamos Neries kairiosios krantinės teritorijos dalies ir jos prieigų galima nuvesti į:

1) atnaujinamoje teritorijoje bei greta jos esančius UAB „Grinda“ nuosavybės teise valdomus paviršinių nuotekų tinklus;

2) Neries upę.

Būtina numatyti esamų paviršinių nuotekų šulinių dangčių keitimą naujais, jeigu minėti šuliniai patenka į projektuojamos teritorijos ribas, kurioje numatoma atnaujinti esamas dangas.

Darbų vykdymo ribose visi šuliniai bei kameros turi atitikti UAB „Ekoprojektas“ LK 2 projektinius sprendinius ir turi būti hidroizoliuoti.

Požeminių inžinerinių komunikacijų šulinių dangčių ženklinimui vadovautis Vilniaus miesto savivaldybės administracijos direktoriaus 2005.02.14 įsakymu Nr. 30-222 patvirtintais reikalavimais.

Komunikacinių ženklų stovai turi būti nudažyti ar cinkuoto metalo, lentelės – plastiko, jų spalva turi būti atspari aplinkos poveikiui.

Gatvėse lietaus tinklų šulinius projektuoti gelžbetoninius ne mažesnio kaip 1000 mm skersmens (atskiru sutarimu gali būti projektuojami ir kito medžiagiškumo gamykliniai šuliniai), lietaus surinkimo šulinėlius – gelžbetoninius 700 mm skersmens su 30 – 50 cm sėsdinamąja dalimi. Šulinių ir šulinėlių liukus projektuoti plaukiojančio tipo, 700 mm skersmens, su užraktais. Gali būti projektuojamos ir bortinio tipo lietaus surinkimo grotelės.

Gatvės raudonųjų linijų ribose projektuoti lietaus nuotekų tinklus ne mažesnio diametro kaip 315 mm.

Parengtus paviršinių nuotekų tvarkymo sprendinius pateikti peržiūrėjimui į UAB „Grinda“.

Vykdant paviršinių nuotekų tinklų statybą kviesti UAB „Grinda“ atstovą paviršinių nuotekų tinklų statybos priežiūrai atlikti. Naujai paklotiems tinklams būtina atlikti televizinę diagnostiką.

Statybos laikotarpiu užsakovas yra atsakingas, kad į paviršinių nuotekų tinklus šalia statybvietės išleidžiamų nuotekų koncentracija neviršytų reglamento reikalavimų bei statybinis gruntas ir medžiagos nepatektų į paviršinių nuotekų tinklus. Užteršus paviršinių nuotekų tinklą jį išvalyti savo lėšomis.

Pažyma apie paklotų tinklų tinkamumą eksploatuoti bus išduota įvykdžius šiuos reikalavimus.

UAB „Grinda“
Eigulių g. 32, LT-03150 Vilnius
Tel. (8 5) 215 2089, faksas (8 5) 215 2104
Tinklalapis www.grinda.lt
El. paštas info@grinda.lt

Įmonės kodas: 120153047
PVM mokėtojo kodas: LT201530410

Lert
ISO 9001
ISO 14001
ISO 45001

Vilniaus vandenys

Naujų klientų prijungimo skyriaus vyresnioji inžinierė Julija Stašytė
(pareigos, pavardė)

PATVIRTINTA
UAB „Vilniaus vandenys“
2024-09-09 Nr. PS24-2273

PRISIJUNGIMO SĄLYGOS

Vandens tiekimui ir nuotekų šalinimui Vilniaus mieste

Objekto pavadinimas: Kairės Neries krantinių, dviračių ir pėsčiųjų takų rekonstravimas, Vilniuje (nuo Žaliojo iki Baltojo tiltų, įskaitant Žaliojo ir Baltojo tiltų priegas (tinklų išsaugojimas)).
Objekto adresas: Kairės Neries krantinė, dviračių ir pėsčiųjų takai, Vilnius.
Pareiškėjas: Vilniaus miesto savivaldybės administracija.
Naikinamos prisijungimo sąlygos: -.

I. REIKALAVIMAI GERIAMOJO VANDENS TIEKIMUI:

Poreikis: - m^3/d.; - m^3/h_{max}.
Vandens slėgis prijungimo vietoje: -.
Užsakovas privalo:

- Išsaugoti vandentiekio tinklus, patenkančius į darbų vykdymo zoną, vadovaujantis STR ir teisės aktų reikalavimais.
- Vandentiekio tinklų įgilinimas po vertikalinio išplanavimo turi būti ne mažiau kaip 1,8 m ir ne daugiau kaip 2,5 m.
- Darbų zonoje, poreikiui esant, atlikti esamų vandentiekio šulinių, kamerų ir hidrantų konstrukcinės dalies rekonstrukciją.
- Pakeisti esamų šulinių, kamerų, hidrantų aukštį (juos paaukštinti ar pažeminti) priklausomai nuo projektuojamų dangų paviršiaus pagal STR numatytus reikalavimus.
- Užtikrinti nepertraukiamą vandens tiekimą esamiems vartotojams.

II. REIKALAVIMAI BUITINIŲ NUOTEKŲ ŠALINIMUI:

Poreikis: - m_3/d.; - m_3/h_{max}.; užterštumas BDS_7 350 mg/l.
Užsakovas privalo:

- Išsaugoti nuotekų tinklus, patenkančius į darbų vykdymo zoną, vadovaujantis STR ir teisės aktų reikalavimais.
- Nuotekų tinklų įgilinimas po vertikalinio išplanavimo turi būti toks pat arba ne mažesnis kaip numatyta STR.
- Darbų zonoje, poreikiui esant, atlikti esamų nuotekų šulinių ir kamerų konstrukcinės dalies rekonstrukciją.
- Pakeisti esamų šulinių ir kamerų aukštį (juos paaukštinti ar pažeminti) priklausomai nuo projektuojamų dangų paviršiaus pagal STR numatytus reikalavimus.
- Užtikrinti nepertraukiamą nuotekų nuleidimą esamiems vartotojams.

III. BENDRIEJI REIKALAVIMAI:

- **Siekiant vykdyti statybos darbus tinklų apsaugos zonoje, projekte turi būti atlikti apkrovų skaičiavimai ir, poreikiui esant, numatytos apsaugos priemonės tinklų išsaugojimui.**
- **Paruoštą projektą su visais pažymėtais išsaugomais inžineriniais tinklais, rekonstruojamais tinklais, šuliniais, kameromis, naikinamais tinklais ir hidrantais bei bendro naudojimo tinklų apsaugos zonoje numatomomis įrengti susisiekimo komunikacijomis ir dangomis pateikti derinimui teisės aktų nustatyta tvarka.**
- **Tinklus projektuoti ir montuoti pagal UAB „Vilniaus vandenys“ patvirtintą Techninę politiką ir technines specifikacijas, kuriuos galima rasti** http://www.vv.lt/lt/partneriams/, **patvirtintą projektą, prisijungimo sąlygas ir teisės aktų reikalavimus.**
- **Dėl lietaus nuotekų tinklų rekonstrukcijos ir išsaugojimo keiptis į UAB „Grinda“.**

IV. REIKALAVIMAI STATYTOJUI:

- Pasirašyti *Susitarimą dėl darbų vykdymo infrastruktūros apsaugos zonoje*.
- Jeigu vykdomi tinklų rekonstrukcijos darbai, pasirašyti *Geriamojo vandens tiekimo ir nuotekų tvarkymo infrastruktūros objektų rekonstrukcijos sutartį* ir *Panaudos sutartį*.
- Dėl sutarčių pasirašymo kreiptis elektroniniu paštu: info@vv.lt.
- Su sutarčių projektais ir būtina pateikti informacija sutartims pasirašyti, galima susipažinti adresu: http://www.vv.lt/lt/partneriams/.

- Jeigu Statytojas perleidžia objektą naujam statytojui iki visų pagal prisijungimo sąlygas ir projektą numatytų darbų atlikimo, tai tokiu atveju Statytojas privalo perleisti visas teises ir pareigas naujam statytojui pagal šias prisijungimo sąlygas ir IV dalyje išvardintas sutartis apie tai informuodamas UAB „Vilniaus vandenys“ elektroniniu paštu: info@vv.lt nurodydamas naująjį statytoją.

V. REIKALAVIMAI DARBAMS:

- Gatvių važiuojamojoje dalyje, asfaltbetonio dangoje ant inžinerinių komunikacijų šulinių pastatyti plaukiojančio tipo šulinių liukus su dangčiais pagal Bendrovės patvirtintą techninę specifikaciją, kurią galima rasti http://www.vv.lt/lt/partneriams/.
- Jeigu suderintame projekte, nebuvo numatyta tinklų apsaugos zonose įrengti viršutinių dangų (asfalto, trinkelių ir kita), tokiu atveju po galutinės tinklų apžiūros iki pažymos išdavimo tinklų liukai, kapos ir pan. turi būti užpilti 30 cm storio žvyro danga, siurblinių įvažiavimai turi būti užbaigti įrengiant sutankintą žvyro dangą ir pateikti grunto tankinimo laboratoriniai duomenys. Įrengiant viršutines dangas (asfaltą, trinkeles ir kita) tinklų apsaugos zonose, šulinių liukų, kapų ir/ar hidrantų aukštis turi būti sureguliuotas Statytojo sąskaita pagal Vilniaus miesto savivaldybės žemės darbų vykdymo ir gatvių dangų apsaugos taisykles ir STR reikalavimus.
- Jeigu vykdomi rekonstrukcijos darbai pagal rekonstrukcijos sutartį, Statytojas privalo suderinti konkrečią datą, laiką ir gauti raštišką sutikimą iš UAB „Vilniaus vandenys“ dėl eksploatuojamų vandentiekio ir nuotekų tinklų atjungimo ir esamų vartotojų perjungimo darbų (dėl suderinimo Statytojas turi kreiptis elektroniniu paštu: info@vv.lt arba tel.: 19118). Jeigu Statytojas nesilaiko šios tinklų atjungimo tvarkos, tokiu atveju Statytojas įsipareigoja atlyginti visus UAB „Vilniaus vandenys“ patirtus nuostolius.

VI. GALIOJIMAS:

- Prisijungimo sąlygos galioja tol, kol galioja statybą leidžiantis dokumentas. Jei per 5 metus nuo sąlygų išdavimo datos nebus gautas statybą leidžiantis dokumentas, būtina gauti naujas prisijungimo sąlygas arba pratęsti šių sąlygų galiojimo laiką.
- Daugiau aktualios informacijos dėl prisijungimo tolimesnių žingsnių bei kitų UAB „Vilniaus vandenys“ teikiamų paslaugų galite rasti http://www.vv.lt/lt/namams/kaip_tapti_klientu/ arba http://www.vv.lt/lt/imonems/tapti_klientu/.

Sąlygas ruošė: Ž. Staneliūnienė
(V. Pavardė)

Vilniaus vandenys

Naujų klientų prijungimo skyriaus vyresnioji inžinierė Julija Stašytė
(pareigos, pavardė)

PATVIRTINTA
UAB „Vilniaus vandenys“
2025-07-18 Nr. PS25-1939

PRISIJUNGIMO SĄLYGOS

Vandens tiekimui ir nuotekų šalinimui Vilniaus mieste

Objekto pavadinimas: Vandentiekio tinklų želdynų laistymui, A. Goštauto g. tarp Vasario 16-osios ir A. Jakšto g.
Objekto adresas: Goštauto g. tarp Baltojo ir Žaliojo tiltų.
Pareiškėjas: Vilniaus miesto savivaldybės administracija.
Naikinamos prisijungimo sąlygos: -.

I. REIKALAVIMAI GERIAMOJO VANDENS TIEKIMUI:

Poreikis: 120,0 m^3/d.; 20,0 m^3/h_{max}.
Vandens slėgis prijungimo vietoje: abs. alt. ±0,00 - 125 m. (minimalus garantuojamas) ir 135 m. (didžiausias galimas).
Užsakovas privalo:

- Suprojektuoti ir pakloti vandentiekio įvadą, prisijungiant nuo esamų d300 mm vandentiekio tinklų Vilniaus g., šul. Nr. 125 (x=6062379, y=582295). Poreikiui esant, šulinį išplėsti.
- Vandens apskaitos mazgą suprojektuoti ir įrengti šulinyje/kameroje, vadovaujantis STR 2.07.01:2003 XI skirsniu ir patvirtinta įmonės Technine politika, kurią galima rasti http://www.vv.lt/lt/partneriams/.
- Suprojektuoti ir įrengti atbulinį vožtuvą už projektuojamos vandens apskaitos projektuojamame šulinyje/kameroje.
- Poreikiui esant, suprojektuoti ir pastatyti slėgio pakėlimo stotelę. Projektuojant slėgio pakėlimo stotelę, vadovautis UAB „Vilniaus vandenys“ patvirtinta Technine politika, kurią galima rasti http://www.vv.lt/lt/partneriams/.

II. REIKALAVIMAI GAISRŲ GESINIMUI:

Poreikis: lauko - l/s; vidaus - l/s.
Tiekiamas iš tinklo: lauko - l/s; vidaus - l/s.
Užsakovas privalo:

- Neįrašius vandens kiekio, reikalingo lauko gaisrų gesinimui prašyme – paraiškoje, vandens tiekimas gaisrams gesinti nebus įvertintas, bei UAB „Vilniaus vandenys“ vandens tiekimo gaisrų gesinimui negarantuoja.

III. REIKALAVIMAI BUITINIŲ NUOTEKŲ ŠALINIMUI:

Poreikis: - m^3/d.; - m^3/h_{max}.; užterštumas BDS_7 350,0 mg/l.
Užsakovas privalo: -.

IV. BENDRIEJI REIKALAVIMAI:

- **Draudžiama lietaus nuotekas nuleisti į buitinių nuotekų tinklus. Lietaus nuotekų nuleidimą ir drenažo vandens nuleidimą spręsti sklypo viduje arba kreiptis į UAB „Grinda“.**
- Jeigu žemės sklypuose projektuojami bendro naudojimo tinklai ir/ar siurblinės, taip pat žemės sklypuose esamiems bendro naudojimo tinklams ir/ar siurblinėms, numatyti ir išskirti tinklų ir/ar siurblinių apsaugos zonas pagal Lietuvos Respublikos specialiųjų žemės naudojimo sąlygų įstatymą patvirtinimo nuostatas ir apsaugos zonos dydžio servitutus, suteikiančius teisę prieiti ir privažiuoti prie tinklų ir/ar siurblinių, šiuos objektus aptarnauti ir remontuoti, tiesti požemines komunikacijas, prijungti naujus vartotojus prie šių statinių.
- Siekiant vykdyti statybos darbus tinklų apsaugos zonoje, projekte turi būti atlikti apkrovų skaičiavimai ir, poreikiui esant, numatytos apsaugos priemonės tinklų išsaugojimui.
- Informuojame, kad UAB „Vilniaus vandenys“ eksploatuoja tik nuosavybės ar kitu teisėtu pagrindu valdomus ir / ar naudojamus tinklus. Bendrovė per privačius vandentiekio ir nuotekų tinklus negarantuoja nepertraukiamo vandens tiekimo, gaisrų gesinimo ir nuotekų šalinimo.
- Paruoštą projektą su visais pažymėtais inžineriniais (naujai projektuojamais (išskiriant bendro naudojimo tinklus ir įvadus / išvadus kaip atskirus statybos objektus), rekonstruojamais, naikinamais bei esamais) tinklais bei bendro naudojimo tinklų apsaugos zonoje numatomomis įrengti susisiekimo komunikacijomis ir dangomis pateikti derinimui teisės aktų nustatyta tvarka.

- Tinklus ir jų ženklinimą projektuoti ir montuoti iš vamzdžių, armatūros ir fasoninių dalių pagal UAB „Vilniaus vandenys“ patvirtintą Techninę politiką ir technines specifikacijas (aktuali redakcija), kurias galima rasti http://www.vv.lt/lt/partneriams/, patvirtintą projektą, prisijungimo sąlygas, pasirašytas sutartis ir galiojančių teisės aktų nuostatas.

V. REIKALAVIMAI STATYTOJUI:

- Jeigu Statytojas perleidžia objektą naujam statytojui iki visų pagal prisijungimo sąlygas ir projektą numatytų darbų atlikimo, tokiu atveju Statytojas privalo perleisti visas teises ir pareigas naujam statytojui pagal šias prisijungimo sąlygas, apie tai informuodamas UAB „Vilniaus vandenys“ elektroniniu paštu: info@vv.lt nurodydamas naująjį statytoją.

VI. REIKALAVIMAI DARBAMS:

- Gatvių važiuojamojoje dalyje, asfaltbetonio dangoje ant inžinerinių komunikacijų šulinių pastatyti plaukiojančio tipo šulinių liukus su dangčiais pagal Bendrovės patvirtintą techninę specifikaciją, kurią galima rasti http://www.vv.lt/lt/partneriams/.
- Jeigu suderintame projekte, nebuvo numatyta tinklų apsaugos zonose įrengti viršutinių dangų (asfalto, trinkelių ir kita), tokiu atveju po galutinės tinklų apžiūros iki pažymos išdavimo tinklų liukai, kapos ir pan. turi būti užpilti 30 cm storio žvyro danga, siurblinių įvažiavimai turi būti užbaigti įrengiant sutankintą žvyro dangą ir pateikti grunto tankinimo laboratoriniai duomenys. Įrengiant viršutines dangas (asfaltą, trinkeles ir kita) tinklų apsaugos zonose, šulinių liukų, kapų ir/ar hidrantų aukštis turi būti sureguliuotas Statytojo sąskaita pagal Miesto (raj.) savivaldybės žemės darbų vykdymo ir gatvių dangų apsaugos taisykles ir STR reikalavimus.
- **Atlikus statybos darbus, Statytojas privalo gauti UAB „Vilniaus vandenys“ pažymą, kad tinklai yra prijungti prie centralizuotų vandentiekio ir nuotekų tinklų pagal prisijungimo sąlygas, projektą bei galiojančias teisės aktų nuostatas.**


VII. GALIOJIMAS:


- Prisijungimo sąlygos galioja tol, kol galioja statybą leidžiantis dokumentas. Jei per 5 metus nuo sąlygų išdavimo datos nebus gautas statybą leidžiantis dokumentas, būtina gauti naujas prisijungimo sąlygas arba pratęsti šių sąlygų galiojimo laiką.
- Daugiau aktualios informacijos dėl prisijungimo tolimesnių žingsnių bei kitų UAB „Vilniaus vandenys“ teikiamų paslaugų galite rasti http://www.vv.lt/lt/namams/kaip_tapti_klientu/ arba http://www.vv.lt/lt/imonems/tapti_klientu/.


VIII. ASMENS DUOMENŲ TVARKYMAS:

- Pažymima, kad asmenys, teikiantys skelbti duomenis (dokumentus) Lietuvos Respublikos statybos leidimų ir statybos valstybinės priežiūros informacinėje sistemoje „Infostatyba“ yra atsakingi už fizinių asmenų duomenų nuasmeninimo užtikrinimą (Statybos įstatymas 27 str. 151 d.).
- UAB „Vilniaus vandenys“, įgyvendindama Bendrojo duomenų apsaugos reglamento reikalavimus, informuoja Jus, kaip geriamojo vandens tiekimo ir / arba nuotekų tinklų statytoją, kad Jūsų asmens duomenys (vardas ir pavardė) gali būti pateikti kitiems asmenims, kurių prisijungimo sąlygose bus nurodyta jungtis prie Jūsų projektuojamų / statomų / pastatytų tinklų. Jeigu nesutinkate su nurodytu Jūsų asmens duomenų pateikimu, prašome kreiptis laisvos formos prašymu į bendrovę dėl nesutikimo. Plačiau apie bendrovės vykdomą asmens duomenų tvarkymą galite sužinoti bendrovės interneto svetainės www.vv.lt skiltyje „Privatumas“.

Sąlygas ruošė: E. Olechnovičius
(V. Pavardė)

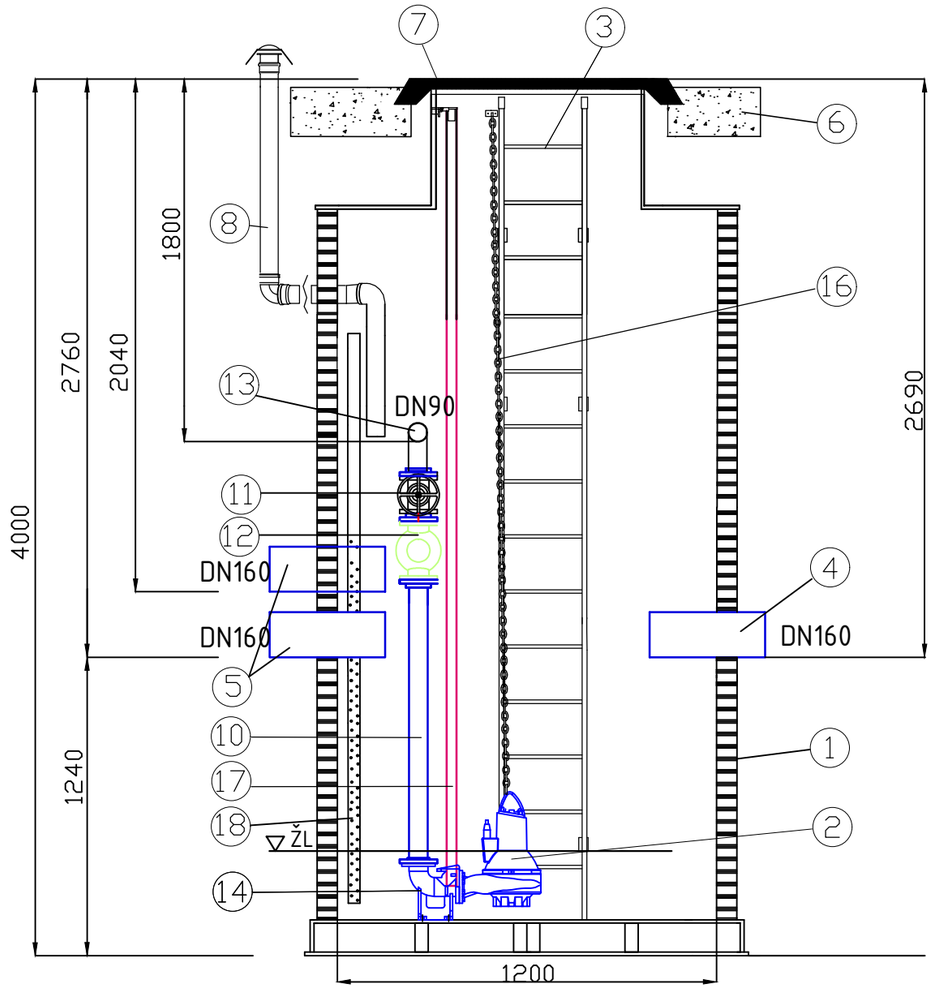

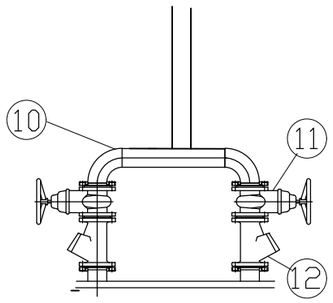

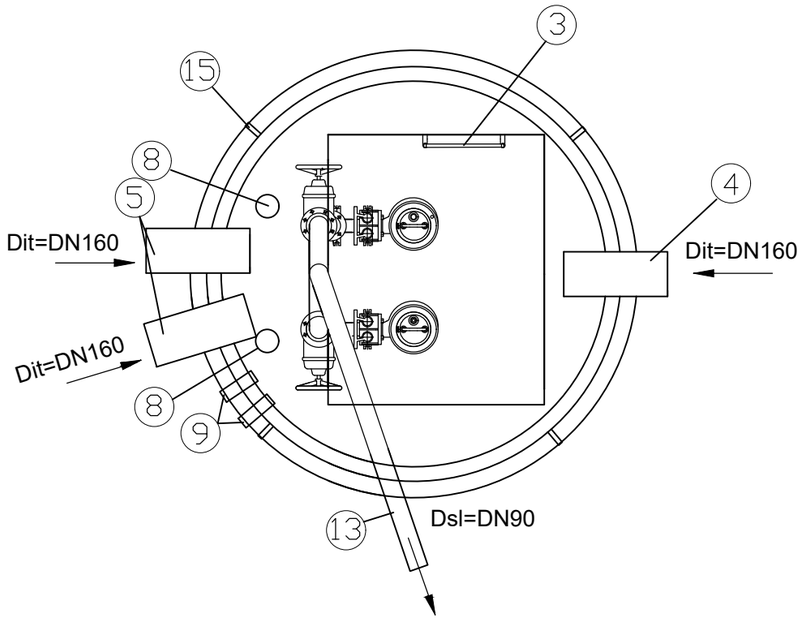

Nr.	Pavadinimas	Kiekis	Matmuo / medžiaga
1	Rezervuaras (HDPE)	1	Ø 1200 x 4000 mm
2	Panardinami siurbliai vortex tipo darbo ratu Q = 6 l/s; H = 14 m 2.5 kW (P2)	2	Rexa FIT-V05-224A/ 21T025-540/O
3	Kopėčios	1	AISI 304
4	Įtekėjimo vamzdis	1	DN160
5	Įtekėjimo vamzdis	2	DN160
6	Gelžbetoninė plokštė	1	Gelžbetonis
7	Dangtis	1	Ketus
8	Ventiliacijos vamzdis	2 kompl.	Ø110
9	Pralaida kabeliams	2	Ø75
10	Vidiniai vamzdžiai	1 kompl.	DN 80 AISI 304
11	Sklendės	2	DN80
12	Atbulinis vožtuvas	2	DN80
13	Ištekėjimo vamzdis	1	DN90
14	Siurblio padas	2	DN50
15	Kėlimo kilpa	4	HDPE
16	Siurblių iškėlimo grandinės atsparios korozijai	2 kompl.	AISI 316
17	Siurblio kreipiantysis vamzdis	2 kompl.	AISI 304
18	Hidrostatinio lygio daviklio vamzdis	1	Ø75

Kontaktas
E-paštas
Telefonas

Klientas

Kontaktas
E-paštas
Telefonas

Tecniniai duomenys


Panardinamasis nuotekų siurblys
Rexa FIT-V05-224A/21T025-540/O


Projekto ID

Projekto pavadinimas
Montavimo vieta
Kliento poz. Nr.

Data 2025-09-23

Darbo grafikas

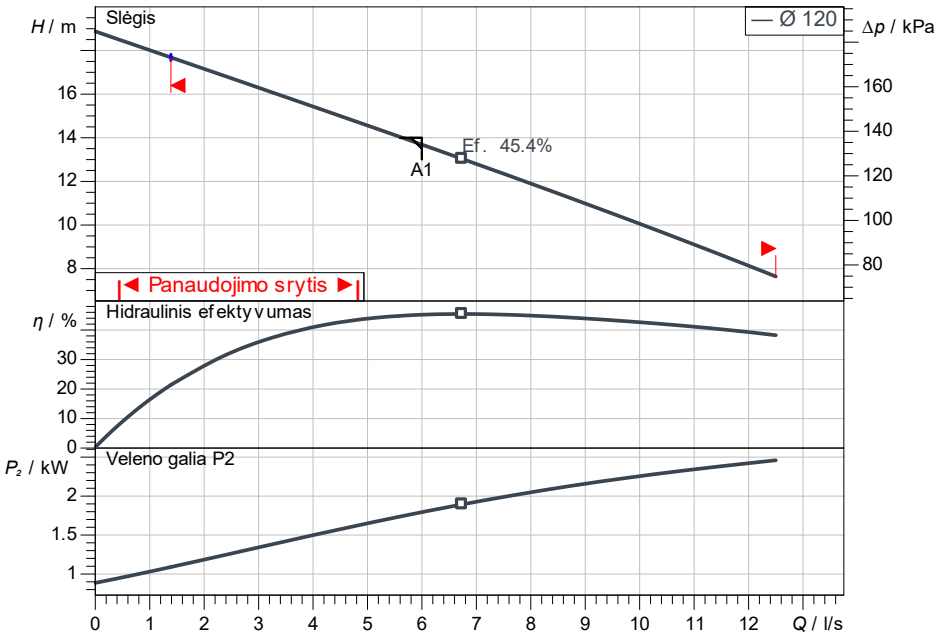

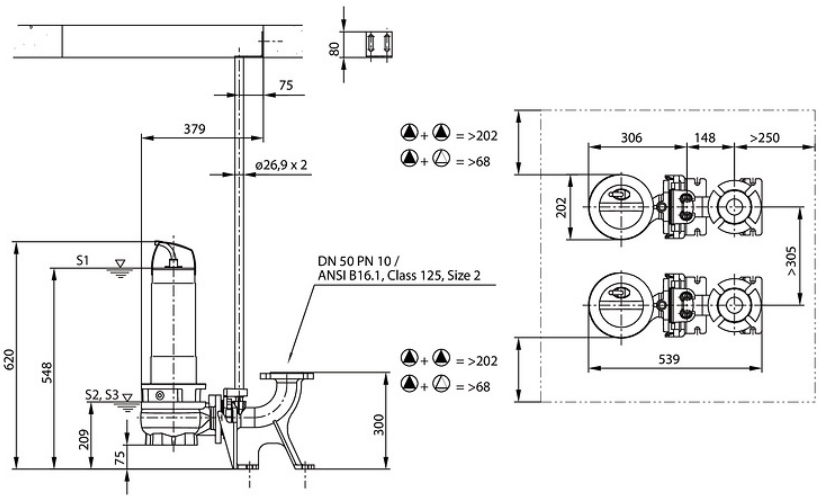

Pradiniai duomenys

Debitas	6.00 l/s
Slėgis	14.00 m
Darbinė terpė	Nuotekos 100 %
Darbinės terpės temperatūra	20.00 °C
Tankis	998.20 kg/m³
Kin. Klampis	1.00 mm²/s

Hidrauliniai duomenys (darbo taškas)

Debitas	6.00 l/s
Slėgis	14.00 m
Galia P1	2.27 kW
Bendras efektyvumas	35.71 %

Projekto duomenys

Panardinamasis nuotekų siurblys	
Rexa FIT-V05-224A/21T025-540/O	
Maks.darbo slėgis	200 kPa
Darbinės terpės temperatūra	+3 °C ··· 40 °C
Maksimalus panardinimo gylis	7 m
Laisvasis srauto skersmuo	50 mm
Darbračio tipas	Laisvosios srovės darba

Variklio duomenys

S 13.M-10/EAD1-2-T 2,5kW 40°C 400V 50Hz

Variklio tipas	Panardinamasis variklis
Maitinimo įtampa	3~400 V / 50 Hz
Leistinas įtampos svyravimas	+-10 %
Nominalios apsukos	2848 1/min
Nominali galia P2	2.50 kW
Galia P1	3.2 kW
Nominali srovė	5.50 A
Įjungimo būdas	Tiesioginis tinkle (DOL)
Apsaugos laipsnis	IP68
Apsaugos nuo sprogimo tipas	-
Variklio apsauga	Bimetalo
Izoliacijos klasė	F
Darbo režimas (panardinus)	S1
Darbo režimas (nepanardinus)	S2-15 min, S3-10%

Kabelis

Jungiamojo kabelio ilgis	10 m
Kabelio tipas	H07RN-F
Kabelio skersmuo	6G1
Tinklo kištukas	Ne
Jungimo kabelio tipas	Atjungiamas

Jungties matmuo

Vamzdžio jungtis įsiurbimo pusėje	DN 50, PN 10
Vamzdžio jungtis slėgio pusėje	DN 50, PN 10

Medžiagos

Siurblio korpusas	5.1301/EN-GJL-250
Darbaratis	5.1301/EN-GJL-250
Velenas	1.4401
Sandariklio medžiaga iš siurblio pusės	CQ2PGG
Sandariklio medžiaga iš variklio pusės	BXSFF
Sandariklio medžiaga	NBR
Variklio medžiaga	1.4301

Informacija užsakymui

Svoris ca.	41.1 kg
Artikulo Nr.	6098162

Forma 37-6

Vandentiekio
(Įrenginio pavadinimas)

Nr. (3) 506 KORTELĖ
(tabrise) 125 (plane)

37 96 131 A-5
Planšeto nomenklatūra


(Įrenginio pastatymo metai)

V. Inicos
(Miestas)


K. Požėlos g.
(gatvė)

ŠULINIO PIŪVIAI: M 1:
(Išmatavimai duoti cm)


Vertikalinis:

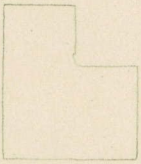

Horizontalinis:

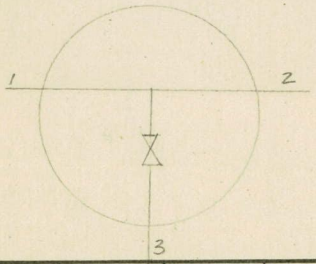

Pririšimo brėžinys:

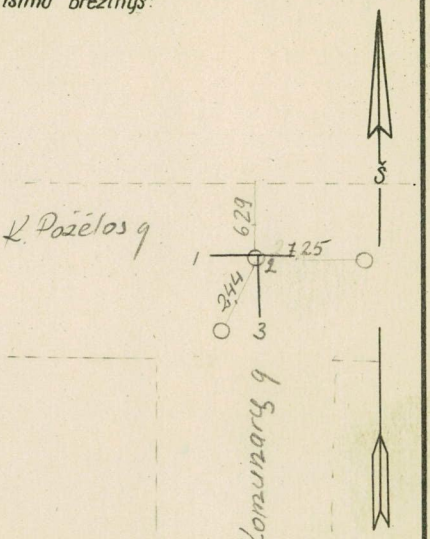

Pastabos

Pavadinimas		Medžiaga	Diametras mm	Atstumas nuo dangčio cm		Altitudės
Dangtis		ket				94.07
Žemė						
Sienos		bet				
Dugnas			0.95	2.75		90.95
Vamzdžiai	Nr. 1	plieno	300	Viršus	2.30	91.40
				Apačia		
	Nr. 2	plieno	300	Viršus	2.30	91.40
				Apačia		
	Nr. 3	ket	150	Viršus	2.38	91.32
				Apačia		
	Nr. 4			Viršus		
				Apačia		
	Nr. 5			Viršus		
				Apačia		
	Nr. 6			Viršus		
				Apačia		
	Nr. 7			Viršus		
				Apačia		

Lipynės 4
(Medžiaga, kiekis)

Ar yra vandens? _____

Ar yra dujų? _____

KOMUNALINIO ŪKIO PROJEKTAVIMO INSTITUTAS

Objektas _____

Sudarė Geolienė

Patikrino


196__ m. ___ mėn. ___ d.
(Kortelės sudarymo data)

okmii mcc зак. 49. тир. 6000. 63.

245


Reikia šulinio k


NERIES KRANTINĖS SU A. GOŠTAUTO G. ATKARPA TARP BALTOJO IR ŽALIOJO TILTO, VILNIUS VEJOS, KRŪMYNŲ, ŽELDYNŲ IR MEDŽIŲ APŽELDINIMO PLANAS"

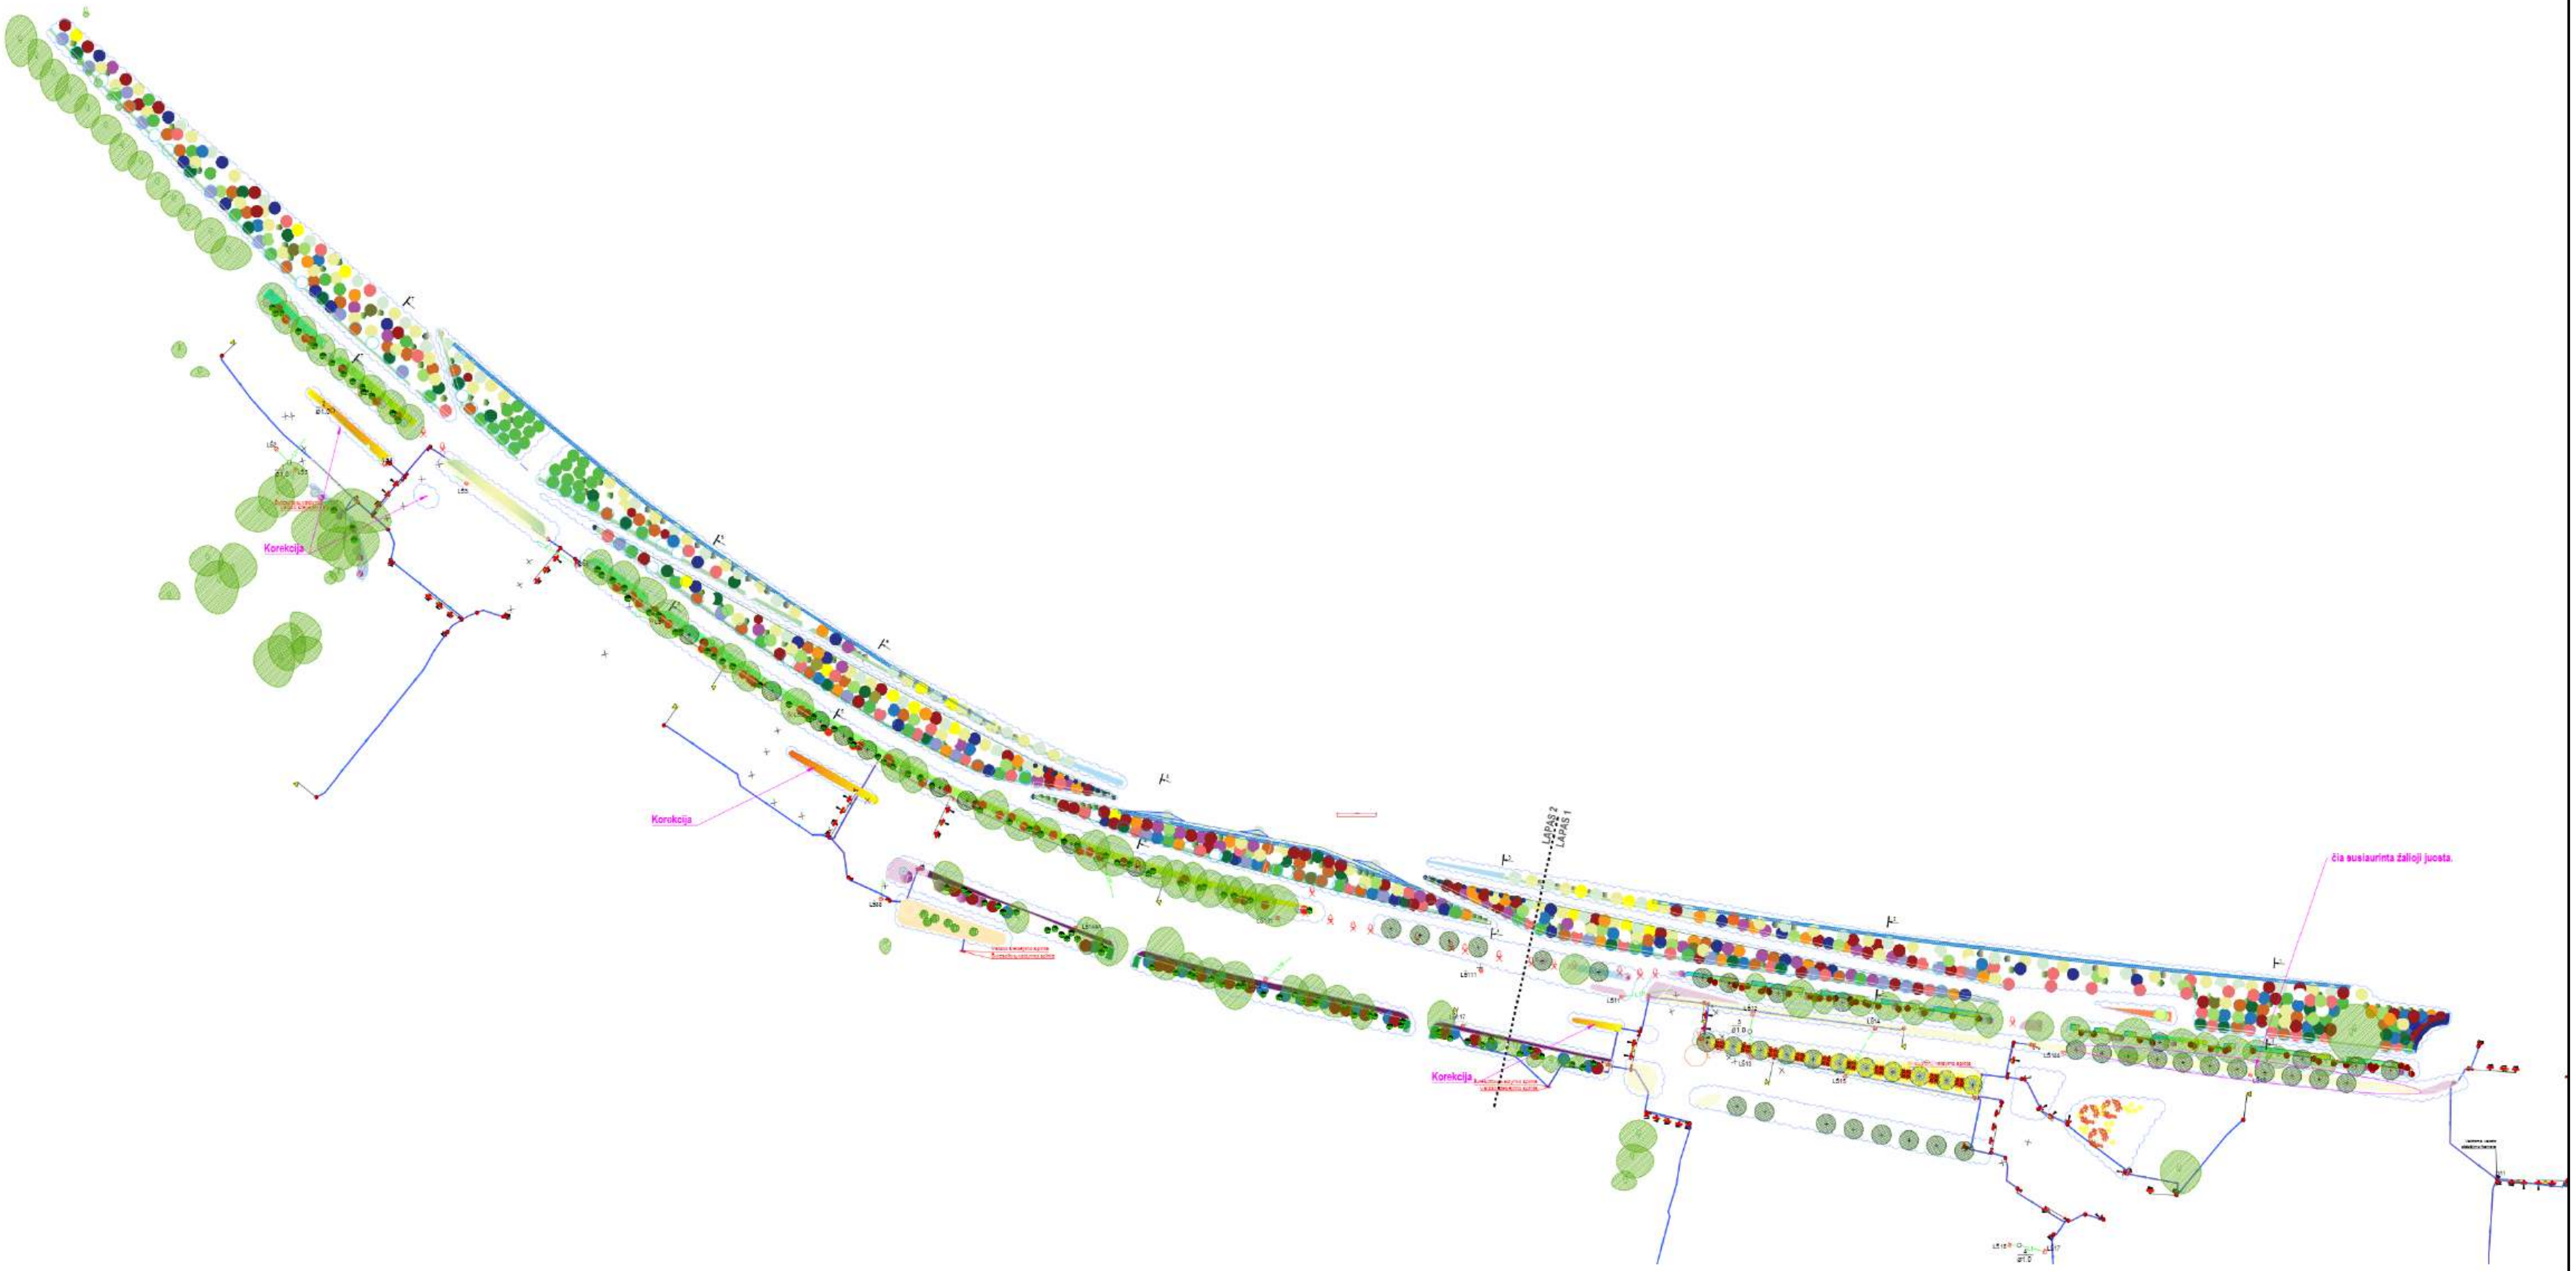

#1 LIETUVOJE laistymas.lt 2005-2025

NERIES KRANTINĖS SU A. GOŠTAUTO G. ATKARPA TARP BALTOJO IR ŽALIOJO TILTO, VILNIUS VEJOS, KRŪMYNŲ, ŽELDYNŲ IR MEDŽIŲ LAISTYMO SISTEMOS PLANAS"


·	Sprinklers	84pcs
·	Drip start	94pcs
·	Root zone watering	460pcs
	Drip line	25860.7m
·	Valve manifold	29pcs
·	Water source	1pcs
·	Controller	28pcs
·	Sensor	12pcs
	Main pipe	910.6m
	Lateral pipes	5007.2m
	Wiring	2.9m
	Sensor wiring	2m
	Sleeves	66.4m

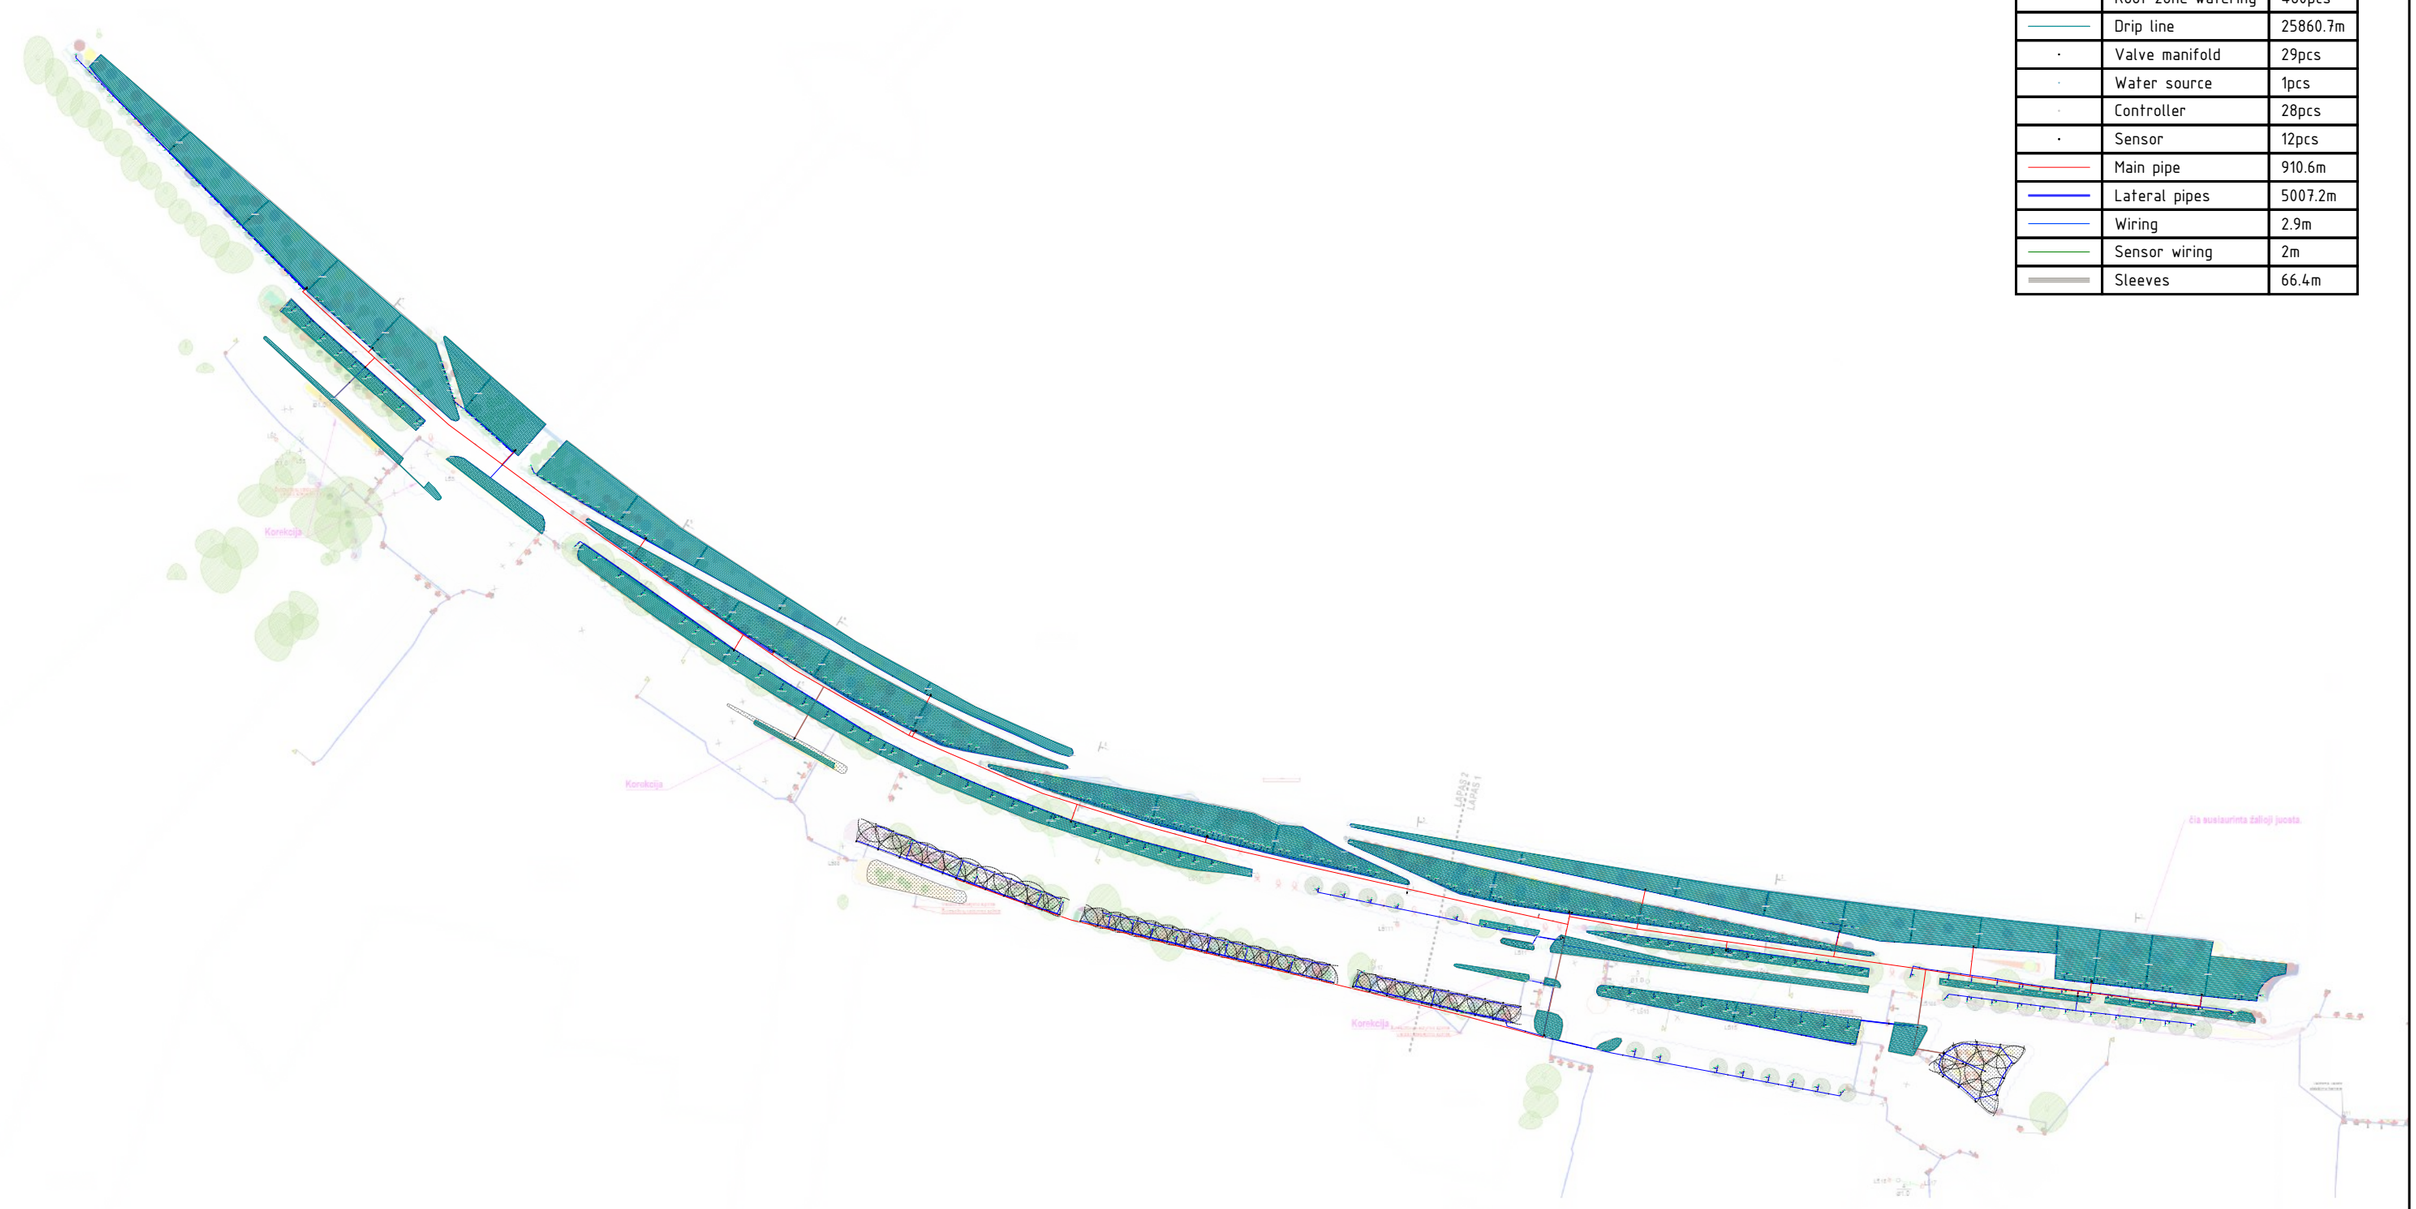


#1 LIETUVOJE laistymas.lt 2005-2025

NERIES KRANTINĖS SU A. GOŠTAUTO G. ATKARPA TARP BALTOJO IR ŽALIOJO TILTO, VILNIUS VEJOS, KRŪMYNŲ, ŽELDYNŲ IR MEDŽIŲ LAISTYMO SISTEMOS SCHEMA"

·	Sprinklers	84pcs
·	Drip start	94pcs
·	Root zone watering	460pcs
	Drip line	25860.7m
·	Valve manifold	29pcs
·	Water source	1pcs
·	Controller	28pcs
·	Sensor	12pcs
	Main pipe	910.6m
	Lateral pipes	5007.2m
	Wiring	2.9m
	Sensor wiring	2m
	Sleeves	66.4m

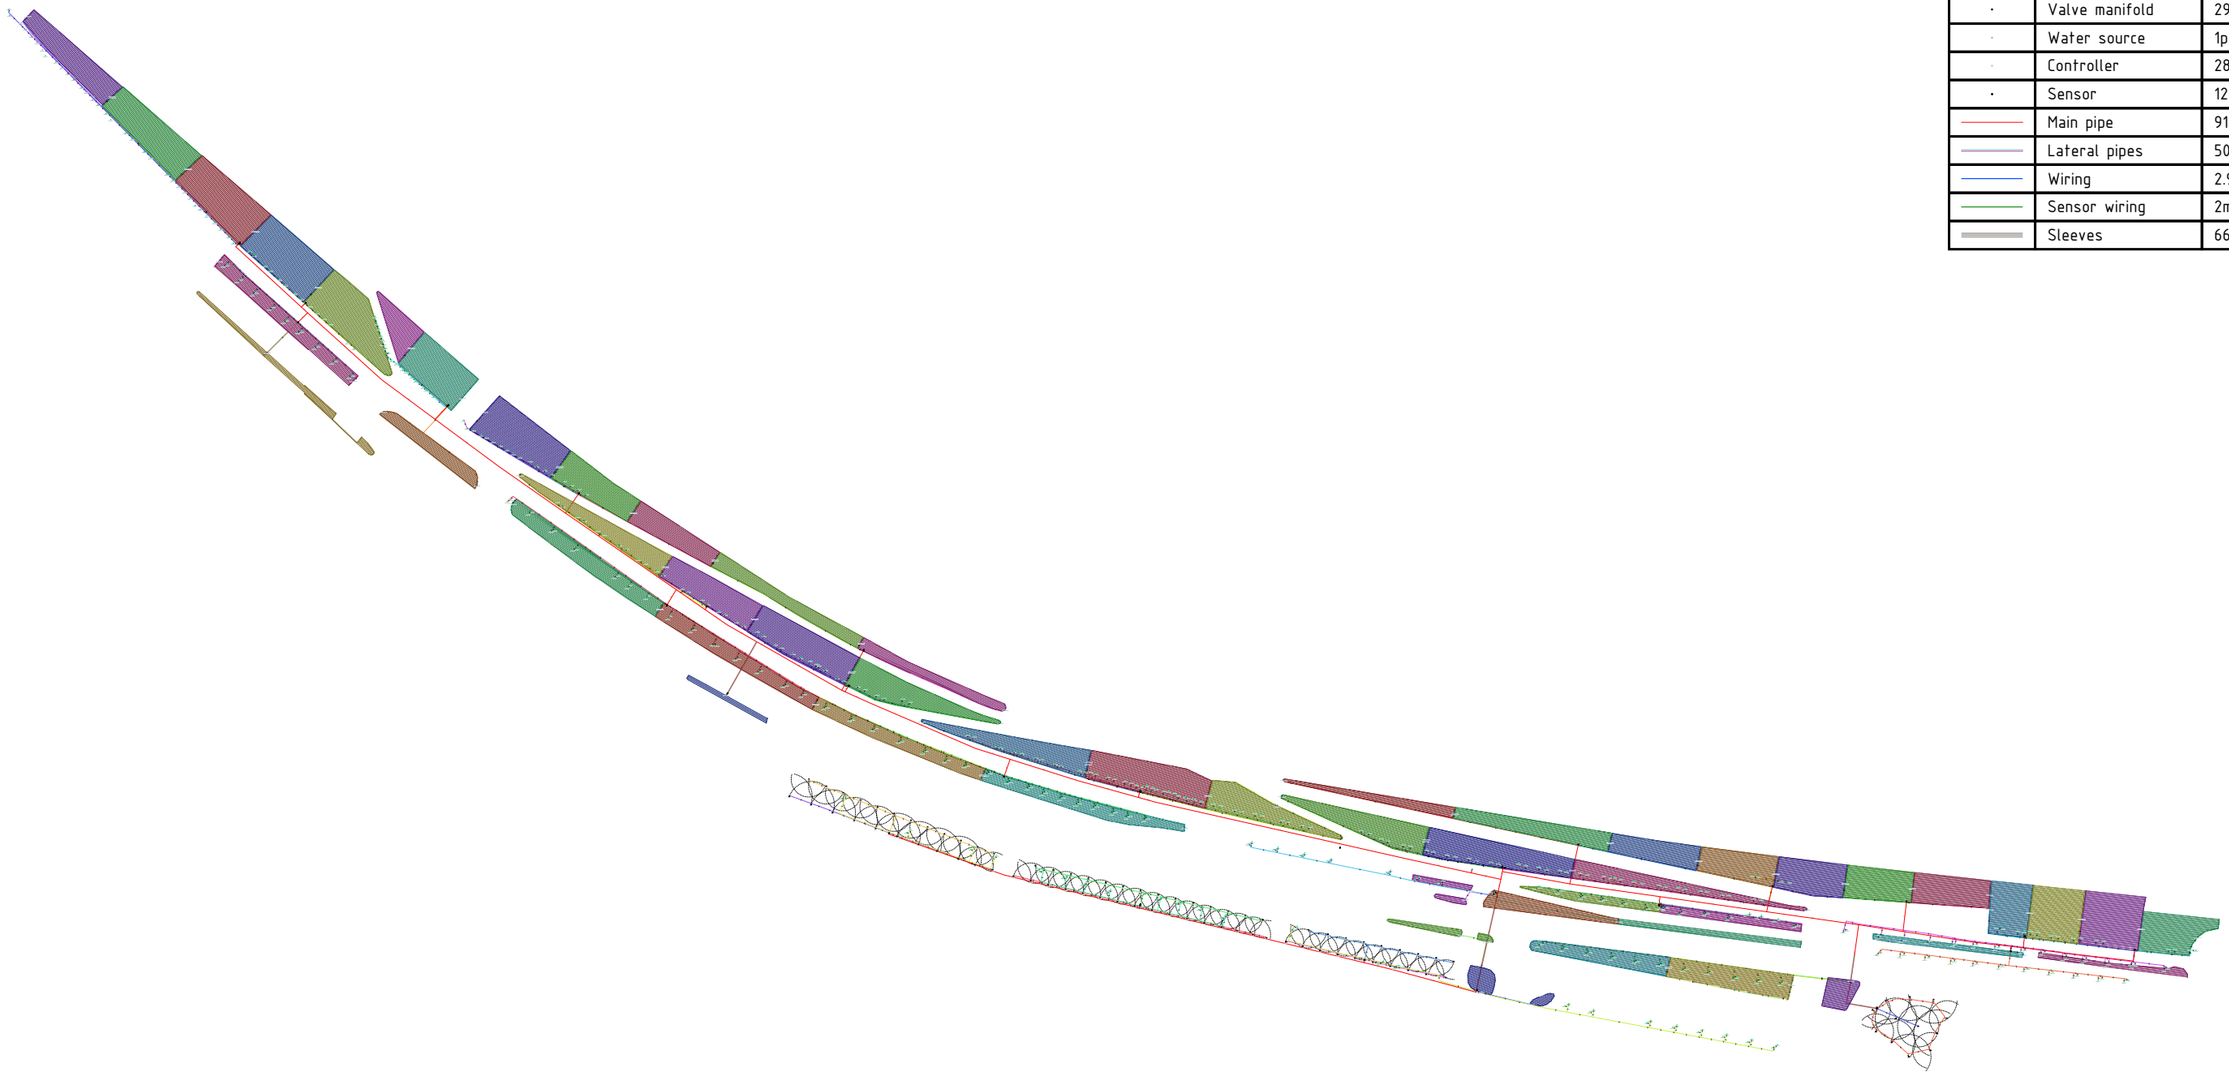

ELEKTROMAGNETINIŲ VOŽTUVŲ IR VALDIKLIO MONTAVIMO SCHEMA

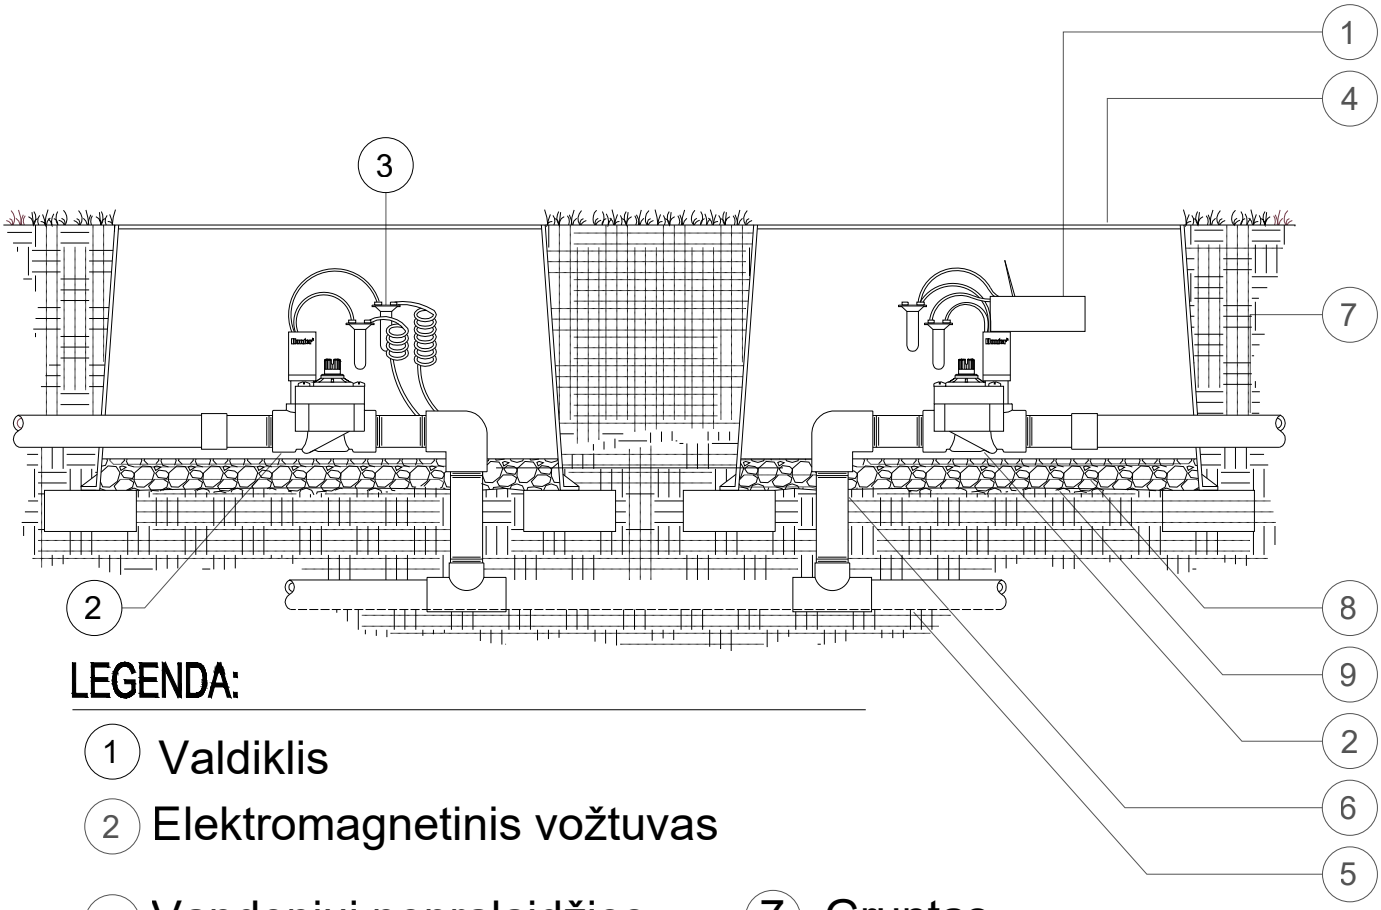


LEGENDA:

1. Valdiklis
2. Elektromagnetinis vožtuvas
3. Vandeniui nepralaidžios elektros jungtys
4. Plastikinė vožtuvų dėžė
5. Magistralinis vamzdis D=63
6. Vamzdis PE D=50-32
7. Gruntas
8. Plastikinis korys
9. Žvirgždas

2024-10	Statybai
IŠLEIDIMO DATA	LAIDOS STATUSAS, KEITIMO PRIEŽASTIS (JEI TAIKOMA)
	Statinio projekto pavadinimas **NERIES KRANTINĖS SU A. GOŠTAUTO G. ATKARPA TARP BALTOJO IR ŽALIOJO TILTO VILNIUJE VEJOS, KRŪMYNŲ, ŽELDYNŲ IR MEDŽIŲ LAISTYMO PROJEKTAS“**
	Brėžinio pavadinimas ELEKTROMAGNETINIŲ VOŽTUVŲ IR VALDIKLIO MONTAVIMO SCHEMA
Statytojas ir (arba) užsakovas UAB „URBAN LINE“	Dokumento žymuo


KAPILIARINIO LAISTYMO ĮRENGIMO SCHEMA

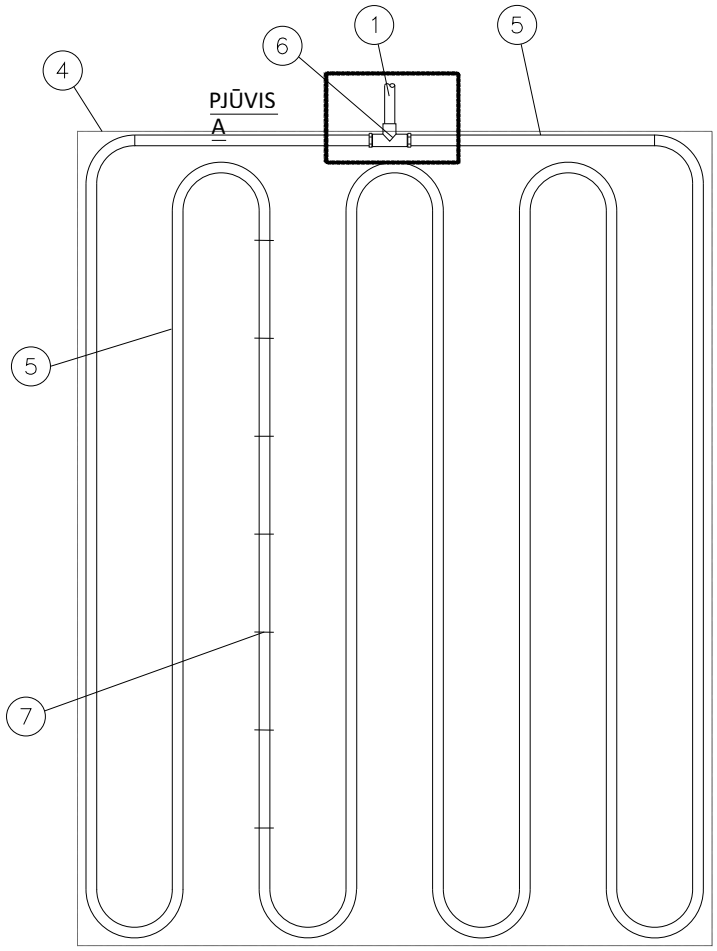

1. PE D25,32,40,50, 63 vandens tiekimo vamzdis
2. Laistymo kolektorius (D25,32,40)
3. Kolektoriaus jungtis su kapiliariniu vamzdžiu
4. Laistomų augalų kontūras
5. Kapiliarinis vamzdis D16 (vamzdžio bendras ilgis netūrėtų virštyti 80m)
6. Kapilairinio vamzdžio jungtys
7. Kapliarinio vamzdžio tvirtinimas prie žemės (pagal gamintojo rekomendacijas)

2025-09	Statybai
IŠLEIDIMO DATA	LAIDOS STATUSAS, KEITIMO PRIEŽASTIS (JEI TAIKOMA)
	Statinio projekto pavadinimas **NERIES KRANTINĖS SU A. GOŠTAUTO G. ATKARPA TARP BALTOJO IR ŽALIOJO TILTO VILNIUJE VEJOS, KRŪMYNŲ, ŽELDYNŲ IR MEDŽIŲ LAISTYMO PROJEKTAS“**
	Brėžinio pavadinimas KAPILIARINIO LAISTYMO ĮRENGIMO SCHEMA
Statytojas ir (arba) užsakovas UAB „URBAN LINE“	Dokumento žymuo

MEDŽIŲ DRĖKINIMO ŠULINĖLIO SCHEMA

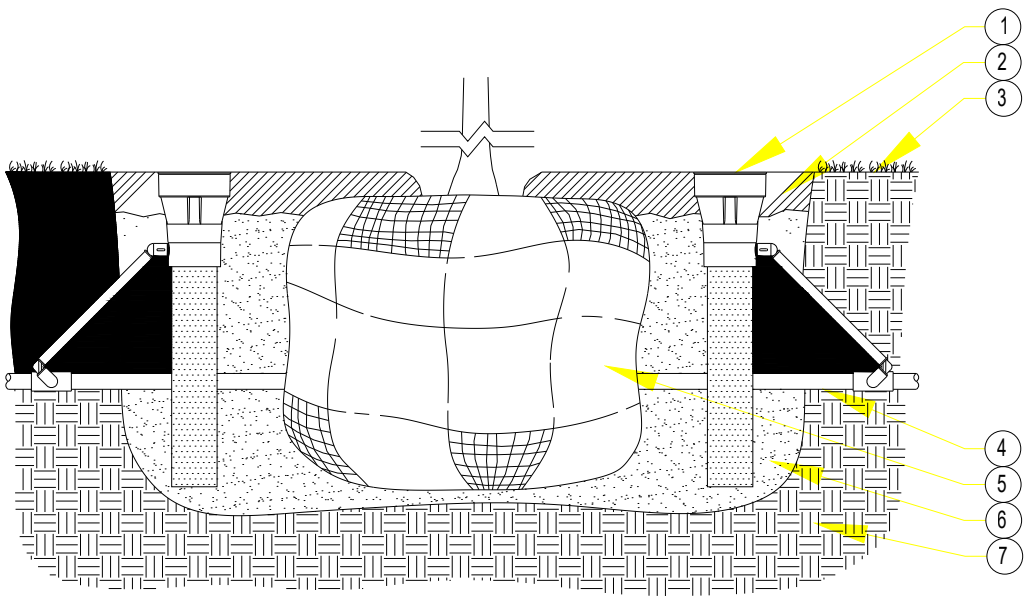


LEGENDA:

1. Medžių drėkinimo šulinėlis
2. Mulčas
3. Žemės paviršius
4. Vandens padavimo vamzdis PE D32-25
5. Šaknų gniužulas
6. Pagerintas dirvožemis
7. Žemės

2025-09	Statybai
IŠLEIDIMO DATA	LAIDOS STATUSAS, KEITIMO PRIEŽASTIS (JEI TAIKOMA)
	Statinio projekto pavadinimas **NERIES KRANTINĖS SU A. GOŠTAUTO G. ATKARPA TARP BALTOJO IR ŽALIOJO TILTO VILNIUJE VEJOS, KRŪMYNŲ, ŽELDYNŲ IR MEDŽIŲ LAISTYMO PROJEKTAS“**
	Brėžinio pavadinimas MEDŽIŲ DRĖKINIMO ŠULINĖLIO ĮRENGIMO SCHEMA
Statytojas ir (arba) užsakovas UAB „URBAN LINE“	Dokumento žymuo

PURKŠTUKO PAJUNGIMO SCHEMA

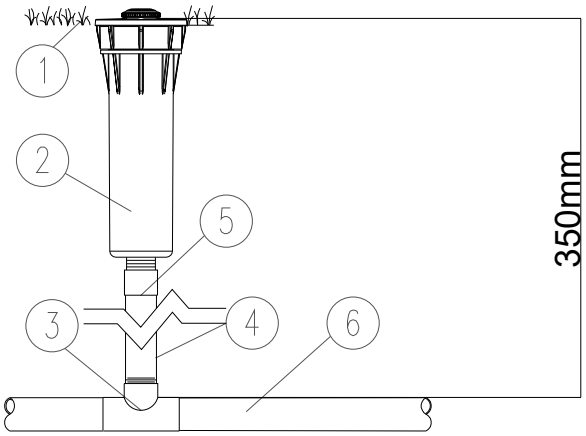


LEGENDA:

1. Žemės paviršius
2. Purkštukas
3. Trišakis D-32x25x32
4. Vamzdis PE D-25
5. Alkūnė su išoriniu sriegiu 25x1/2"
6. Vamzdis PE D-32

2025-09	Statybai
IŠLEIDIMO DATA	LAIDOS STATUSAS, KEITIMO PRIEŽASTIS (JEI TAIKOMA)
	Statinio projekto pavadinimas **NERIES KRANTINĖS SU A. GOŠTAUTO G. ATKARPA TARP BALTOJO IR ŽALIOJO TILTO VILNIUJE VEJOS, KRŪMYNŲ, ŽELDYNŲ IR MEDŽIŲ LAISTYMO PROJEKTAS“**
	Brėžinio pavadinimas PURKŠTUKO PAJUNGIMO SCHEMA
Statytojas ir (arba) užsakovas UAB „URBAN LINE“	Dokumento žymuo

KRŪMYNŲ IR ŽELDYNŲ KAPILIARINIO LAISTYMO FILTRAVIMO MAZGO SCHEMA

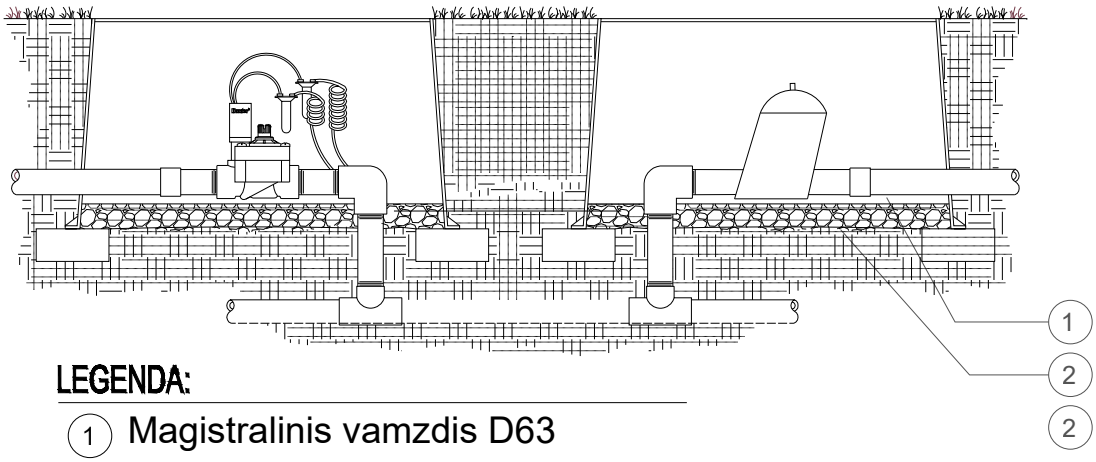

LEGENDA:

1. Magistralinis vamzdis D63
2. Diskinis filtras 2"

2025-09	Statybai
IŠLEIDIMO DATA	LAIDOS STATUSAS, KEITIMO PRIEŽASTIS (JEI TAIKOMA)
	Statinio projekto pavadinimas **NERIES KRANTINĖS SU A. GOŠTAUTO G. ATKARPA TARP BALTOJO IR ŽALIOJO TILTO VILNIUJE VEJOS, KRŪMYNŲ, ŽELDYNŲ IR MEDŽIŲ LAISTYMO PROJEKTAS“**
	Brėžinio pavadinimas KRŪMYNŲ IR ŽELDYNŲ KAPILIARINIO LAISTYMO FILTRAVIMO MAZGO SCHEMA
Statytojas ir (arba) užsakovas UAB „URBAN LINE“	Dokumento žymuo

Darbai nesutvirtintose tranšėjose

PAVOJUS

Nenusklembtos arba nesutvirtintos tranšėjų sienos dažnai įgriūna, užversdamos žmones

Nurodymai

- Prieš kasimo darbų pradžią patikrinti, ar yra pratiestų požeminių inžinerinių tinklų.
- Kasimo darbuose reikia atsižvelgti į visus veiksnius, kurie gali mažinti tranšėjų sienų tvirtumą. Tai yra pvz.:

- grunto struktūros suardymas (plyšiai, sprūdžiai),
- supiltas gruntas,
- gruntinio vandens pažemėjimas,
- tarpsluoksninio vandens plūdimas,
- stiprūs sudrebinimai (eismas, polių kalimo į žemę darbai).


- Tranšėjos su vertikaliomis sienomis iki 1,25 m gylio be sutvirtinimo gali būti padarytos, jei


- vietovės nuolydis esant biriam gruntui siekia ≤ 1:10, o rišliam gruntui ≤ 1:2,
- iš abiejų pusių neapkrautas gruntu apsauginis ruožas yra ≥ 0,60 m ℵ

Kai tranšėjų gylis mažiau kaip 0,80 m, užtenka neapkrauto apsauginio ruožo vienoje pusėje.

- Tranšėjos be sutvirtinimo gali būti padarytos kietuose, rišliuose gruntuose ne didesnio gylio kaip 1,50 m, jei

- vietovės nuolydis yra ≤ 1:10,
- iš abiejų pusių yra neapkrauti apsauginiai ruožai ≥ 0,60 m,
- tranšėjos sienos sklembtos ℑ arba daugiau kaip 1,25 m virš dugno esanti tranšėjos sienos sritis nusklembta ≤ 45^0 ℑ arba sutvirtinta storomis lentomis ℜ.

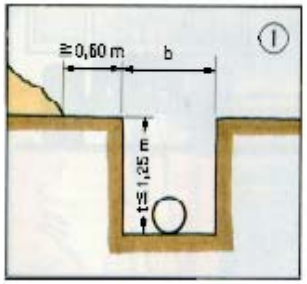

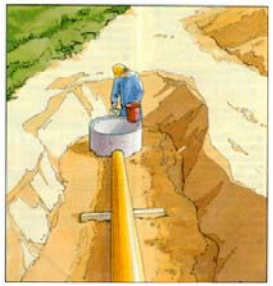

Esant tvirtai kelio dangai galima apsauga sutvirtinant mažiausiai 0,20 m pločio storomis lentomis ℘.

Nesutvirtintos tranšėjos gilesnės kaip 1,50 m turi būti nusklembtos iki dugno pagrindo. Iš abiejų pusių neapkrautas gruntu apsaugos ruožas turi būti ≥ 0,60 m ⊗. Šlaito kampas parenkamas priklausomai nuo grunto rūšių


- Reikia pagrįsti įrodymais tranšėjų šlaitų stabilumą, jei pvz.,

- šlaitas aukštesnis kaip 5,00 m,
- negalima išlaikyti reikiamo šlaito kampo,
- gali būti pakenkti esami požeminiai inžineriniai tinklai arba statybos įrenginiai.

Nustatyti ir išlaikyti tranšėjos plotį pagal atliekamus darbus. Kreipti dėmesį į darbo zonos kasvietės plotį (1 ir 2 lentelės).

Kai tranšėjos > 0,80 m pločio reikalingos perėjos, kurios turi būti mažiausiai 0,50 m pločio.

- Kai tranšėjos gylis > 2,00 m, perėjos turi turėti iš abiejų pusių dviejų skersinių ir bortinės lentos šoninę apsaugą. Kai tranšėjų gylis >1,25 m, įėjimui į jas reikia naudoti statybinius laiptus arba kopėčias.

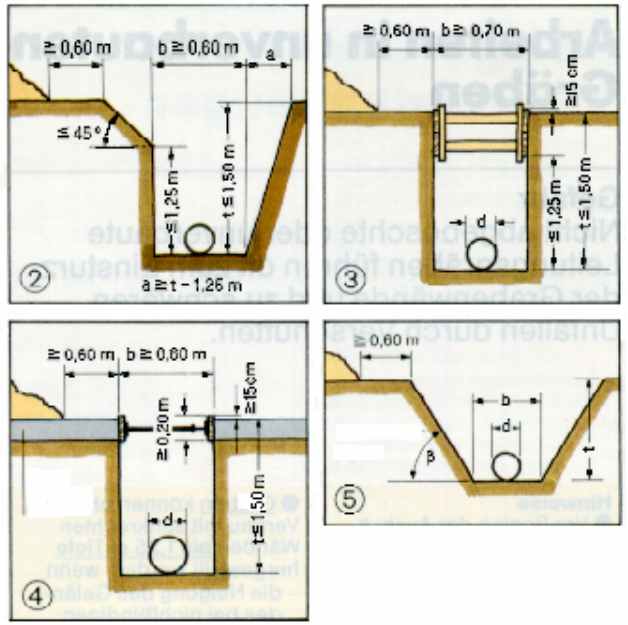

- Jei tranšėjos yra viešojo kelių eismo zonoje, tai turi būti užtikrintas saugus eismas. Nustatyta tvarka reikia gauti savininko leidimą ir suderinti su kelių policija.

Laikytis saugaus atstumo tarp tranšėjos kraštų ir statybos transporto priemonių, statybos mašinų, kėlimo mechanizmų ir t. t.

1 lentelė

Mažiausias tranšėjų su įeinama darbo zona plotis		
Vamzdžio išorinis d, m	Mažiausias tranšėjos plotis b, m	
	Nesutvirtinta tranšėja	
	$\beta \le 60^0$	$\beta > 60^0$
Iki 0,40	b = d + 0,40	
Nuo 0,40 iki 0,80	b = d + 0,40	b = d + 0,70
Nuo 0,80 iki 1,40		
Nuo 1,40		


2 lentelė


Mažiausias tranšėjų be įeinamos zonos plotis				
Tipinis klojimo gylis t	Iki 0,70 m	Nuo 0,70 m iki 0,90 m	Nuo 0,90 m iki 1,00 m	Nuo 1,00 m iki 1,25 m
Mažiausias tranšėjos plotis b	0,30 m	0,40 m	0,50 m	0,60 m

Be skaičiavimu nustatyto iškasos stabilumo negalima viršyti tokių šlaito kampų dydžių:

a) birus arba minkštas rišlus gruntas $\beta \le 45^0$;
b) kietas arba pusiau tvirtas rišlus gruntas $\beta = 60^0$;
c) uoliena $\beta = 80^0$.

DARBAI SUTVIRTINTOSE TRANŠĖJOSE
STANDARTINIS TVIRTINIMAS

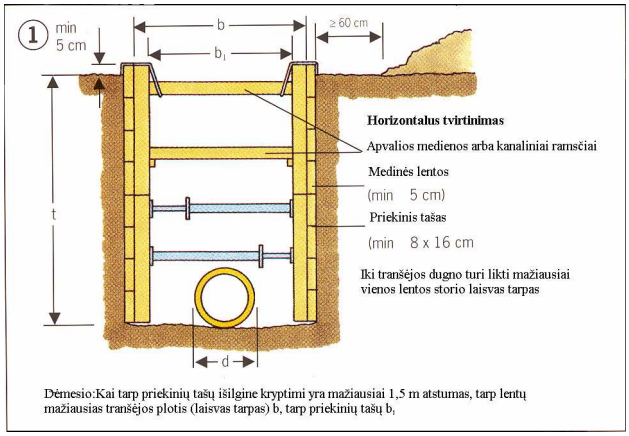

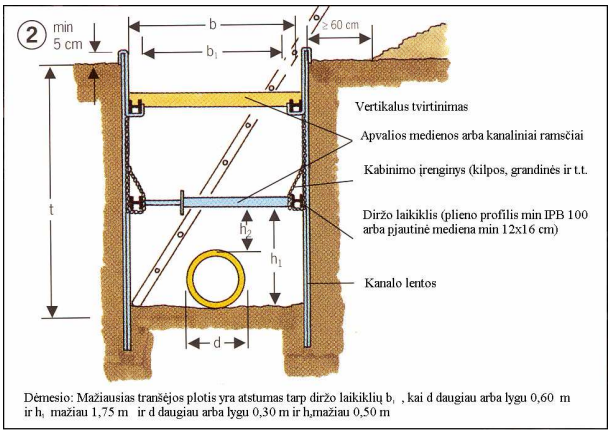

Nurodymai

Horizontalus (1) arba vertikalus (2) sutvirtinimas turi būti įrengtas iš lentų ar kanalinių ramsčių.

- Prieš kasimo darbų pradžią patikrinti, ar yra pratiesti požeminiai vamzdynai.
- Tranšėjų sutvirtinimo būdą pasirinkti pagal:

- grunto rūšį,
- gruntinio vandens lygį,
- tarpsluoksninio vandens plūdimą,
- vietovės reljefą,
- komunalinių komunikacijų linijų išdėstymą.

- Nustatyti atitinkantį atliekamiems darbams tranšėjų plotį ir jo laikytis. Nuotekų vamzdynams ir kanalams taikoma 1 lentelė, visiems kitiems vamzdynams 2 lentelė.
- Tranšėjos vamzdynams turi atitikti standartus. Jei nukrypstama nuo standartų, sutvirtinimo patikimumas turi būti įrodytas skaičiavimais.
- Tarp sutvirtinimo ir grunto atsiradusias tuštumas užpildyti ir sutankinti
- Sutvirtinimas turi prigulti visu plotu prie grunto ir išsikišti virš teritorijos paviršiaus mažiausiai 5 cm. Per plyšius ir sandūras neturi byrėti gruntas.
- Tranšėjų galines sieneles reikia taip pat sutvirtinti, kad nebūtų tarpų, arba jas padaryti su nuolydžiu.
- Viršuje iš abiejų tranšėjos pusių palikti neapkrautą ne mažesnį kaip 0,60 m pločio apsauginį ruožą.
- Į gilesnes kaip 1,25 m tranšėjas galima įeiti tik tada, kai yra sumontuoti sutvirtinimai.
- Patikrinti visas sutvirtinimo dalis po:
  - stiprių liūčių,
  - žymių apkrovos pasikeitimų,
  - prasidėjusio atodrėkio,
  - ilgesnės darbo pertraukos,
  - po sprogdinimų.
- Briaunas (sienelės) apsaugoti, kad nenuslinktų.
- Plieniniai kanalų ramsčiai ir sūklių galvutės turi būti patikrintos.
- Medžio lentos turi būti ne mažiau kaip 5 cm storio.
- Apvalios medienos skerspjūvis turi būti ne mažesnis kaip 10 cm.
- Užkasimą vykdyti pamažu, žingsnis po žingsnio, pilnai užpildant tranšėją.


Perėjimai - priėjimai

- Per tranšėjas, platesnes kaip 0,80 m, reikalingi perėjimai. Perėjimai turi būti ne siauresni kaip 0,50 m pločio.
- Jei tranšėjos gilesnės kaip 2,00 m, perėjimai iš abiejų pusių turi turėti trijų dalių šonines apsaugas.
- Tranšėjose, gilesnėse kaip 1,25 m, įėjimui ir išėjimui naudoti laiptus arba kopėčias.

Eismo saugumas

- Jei tranšėjos iškastos viešųjų kelių eismo zonoje, turi būti užtikrintas saugus eismas. Nustatyta tvarka reikia gauti kelio savininko leidimą ir suderinti su kelių policija.

- Laikytis saugaus atstumo tarp tranšėjos kraštų ir statybos transporto priemonių, statybos mašinų, kėlimo mechanizmų ir t. t.(3).

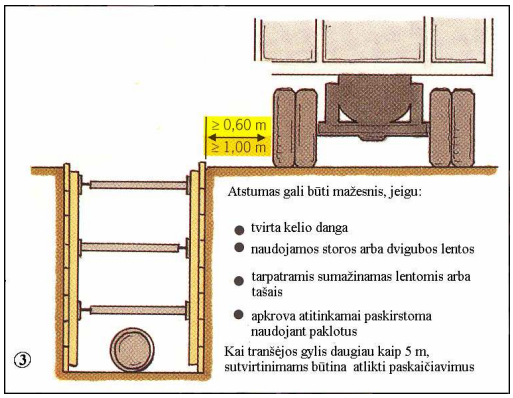

Transporto priemonių ir statybos mašinų saugus atstumas (3) iki sutvirtintų tranšėjų ar iškasų (horizontalus tvirtinimas)

Atstumas didesnis negu 0,60 m, kai • Leistinos transporto priemonės iki 44 t bendro svorio • Ekskavatoriai ir kėlimo priemonės iki 18 t bendro svorio, kurie be apkrovos važiuoja išilgai tranšėjos • Statybos mašinos darbo metu pagal jų *saugaus naudojimo taisykles* StVZO • Ekskavatoriai ir kėlimo priemonės darbo metu iki 12 t bendro svorio
Atstumas didesnis negu 1,00 m, kai • Transporto priemonės su didele ašine apkrova, sunkesnės nei išvardinta StVZO • Statybos mašinos darbo metu, kurios dėl savo ašinės apkrovos neleistinos viešajame eisme • Ekskavatoriai ir kėlimo priemonės nuo 12 iki 18 t darbo metu • Kai kelio dangos storis mažiau kaip 15 cm arba kai kelio dangos būklė neužtikrina pakankamo apkrovos paskirstymo

1 lentelė

Mažiausias tranšėjos plotis atsižvelgiant į			
Nominalų vidinį plotį		Tranšėjos gylį	
DN	Mažiausias plotis		
mm	m	m	m
≤ 225	OD + 0,40	< 1,00	Nėra nurodymų
> 225 iki ≤ 350	OD + 0,50	≥ 1,00, ≤ 1,75	0,80
> 350 iki ≤ 700	OD + 0,70	> 1,75, 4,00	0,90
> 700 iki ≤ 1200	OD + 0,85	> 4,00	1,00
> 1200	OD + 1,00		

DN nominalus skerspjūvis mm
OD Išorinis matmuo m

2 lentelė

Sutvirtintų tranšėjų su įėjimu į darbo zoną mažiausias plotis				
Vamzdyno matmuo			Tranšėjos gylis	
Linijos ar vamzdyno vamzdžio išorinis skersmuo d, m	Mažiausias tranšėjos plotis b, m		Tranšėjos gylis t, m	Mažiausias tranšėjos plotis b, m
	Standartinis tvirtinimas	Perstatomas tvirtinimas		
Iki 0,40	b = d + 0,40	b = d + 0,70	Iki 1,75	0,70
Nuo 0,40 iki 0,80	b = d + 0,70		Nuo 1,75 iki 4,00	0,80
Nuo 0,80 iki 1,40	b = d + 0,85			
Daugiau 1,40	b = d + 1,00		Daugiau 4,00	1,00

Kvalifikuotas elektroninis parašas
SIGITA KUZMICKIENĖ
2025-04-17 16:46
Elektroninis parašas

SSVA
STATYBOS SEKTORIAUS
VYSTYMO AGENTŪRA

Viešoji įstaiga Statybos sektoriaus vystymo agentūra | Įmonės kodas 305997589 | Sėlių g. 66, 08109 Vilnius | www.ssva.lt

KVALIFIKACIJOS ATESTATAS

Nr. 25326

Vitalijus Aleksandrovas

Suteikta teisė eiti ypatingojo statinio projekto vadovo ir ypatingojo statinio projekto vykdymo priežiūros vadovo pareigas.

Statiniai: susisiekimo komunikacijos (keliai, gatvės, geležinkelio kelias, oro uosto statiniai), inžineriniai tinklai (vandentiekio tinklai, nuotekų šalinimo tinklai), kiti transporto statiniai, kiti inžinerinių tinklų statiniai, kiti inžineriniai statiniai, taip pat minėti statiniai, esantys kultūros paveldo objekto teritorijoje, jo apsaugos zonoje, kultūros paveldo vietovėje.

Atestavimo padalinio vadovė Sigita Kuzmickienė

Išduotas 2025 m. balandžio 16 d.

Pirmą kartą išduotas 2006 m. gruodžio 11 d.

Kvalifikacijos atestatų registras skelbiamas https://www.ssva.lt/registrai

Kvalifikuotas elektroninis parašas
AIDAS VAIČIULIS
2023.03.16 08:37:33 GMT+2
Paskirtis: Parašas

SSVA
STATYBOS SEKTORIAUS
VYSTYMO AGENTŪRA

Viešoji įstaiga Statybos sektoriaus vystymo agentūra, Linkmenų g. 28-1, LT-08217 Vilnius

KVALIFIKACIJOS ATESTATAS

Nr. 5423

Viltana Šakenytė

A.k. KONFIDENCIALU

Suteikta teisė eiti ypatingojo statinio projekto dalies vadovės, ypatingojo statinio projekto dalies vykdymo priežiūros vadovės, ypatingojo statinio specialiųjų statybos darbų techninės priežiūros vadovės, statinio projekto dalies ekspertizės vadovės ir statinio dalies ekspertizės vadovės pareigas.

Statiniai: gyvenamieji ir negyvenamieji pastatai, susisiekimo komunikacijos, inžineriniai tinklai, hidrotechnikos statiniai, kiti inžineriniai statiniai, taip pat minėti statiniai, esantys kultūros paveldo objekto teritorijoje, jo apsaugos zonoje, kultūros paveldo vietovėje.
Projekto dalis: vandentiekio ir nuotekų šalinimo.
Specialieji statybos darbai: vandentiekio ir nuotekų šalinimo tinklų tiesimas; statinio vandentiekio ir nuotekų šalinimo inžinerinių sistemų įrengimas.
Statinio dalies ekspertizės darbo sritis: vandentiekio ir nuotekų šalinimo

Direktorius Aidas Vaičiulis

Išduotas 2023 m. kovo 13 d.
Pirmą kartą išduotas 1998 m. balandžio 24 d.

Kvalifikacijos atestatų registras skelbiamas www.ssva.lt