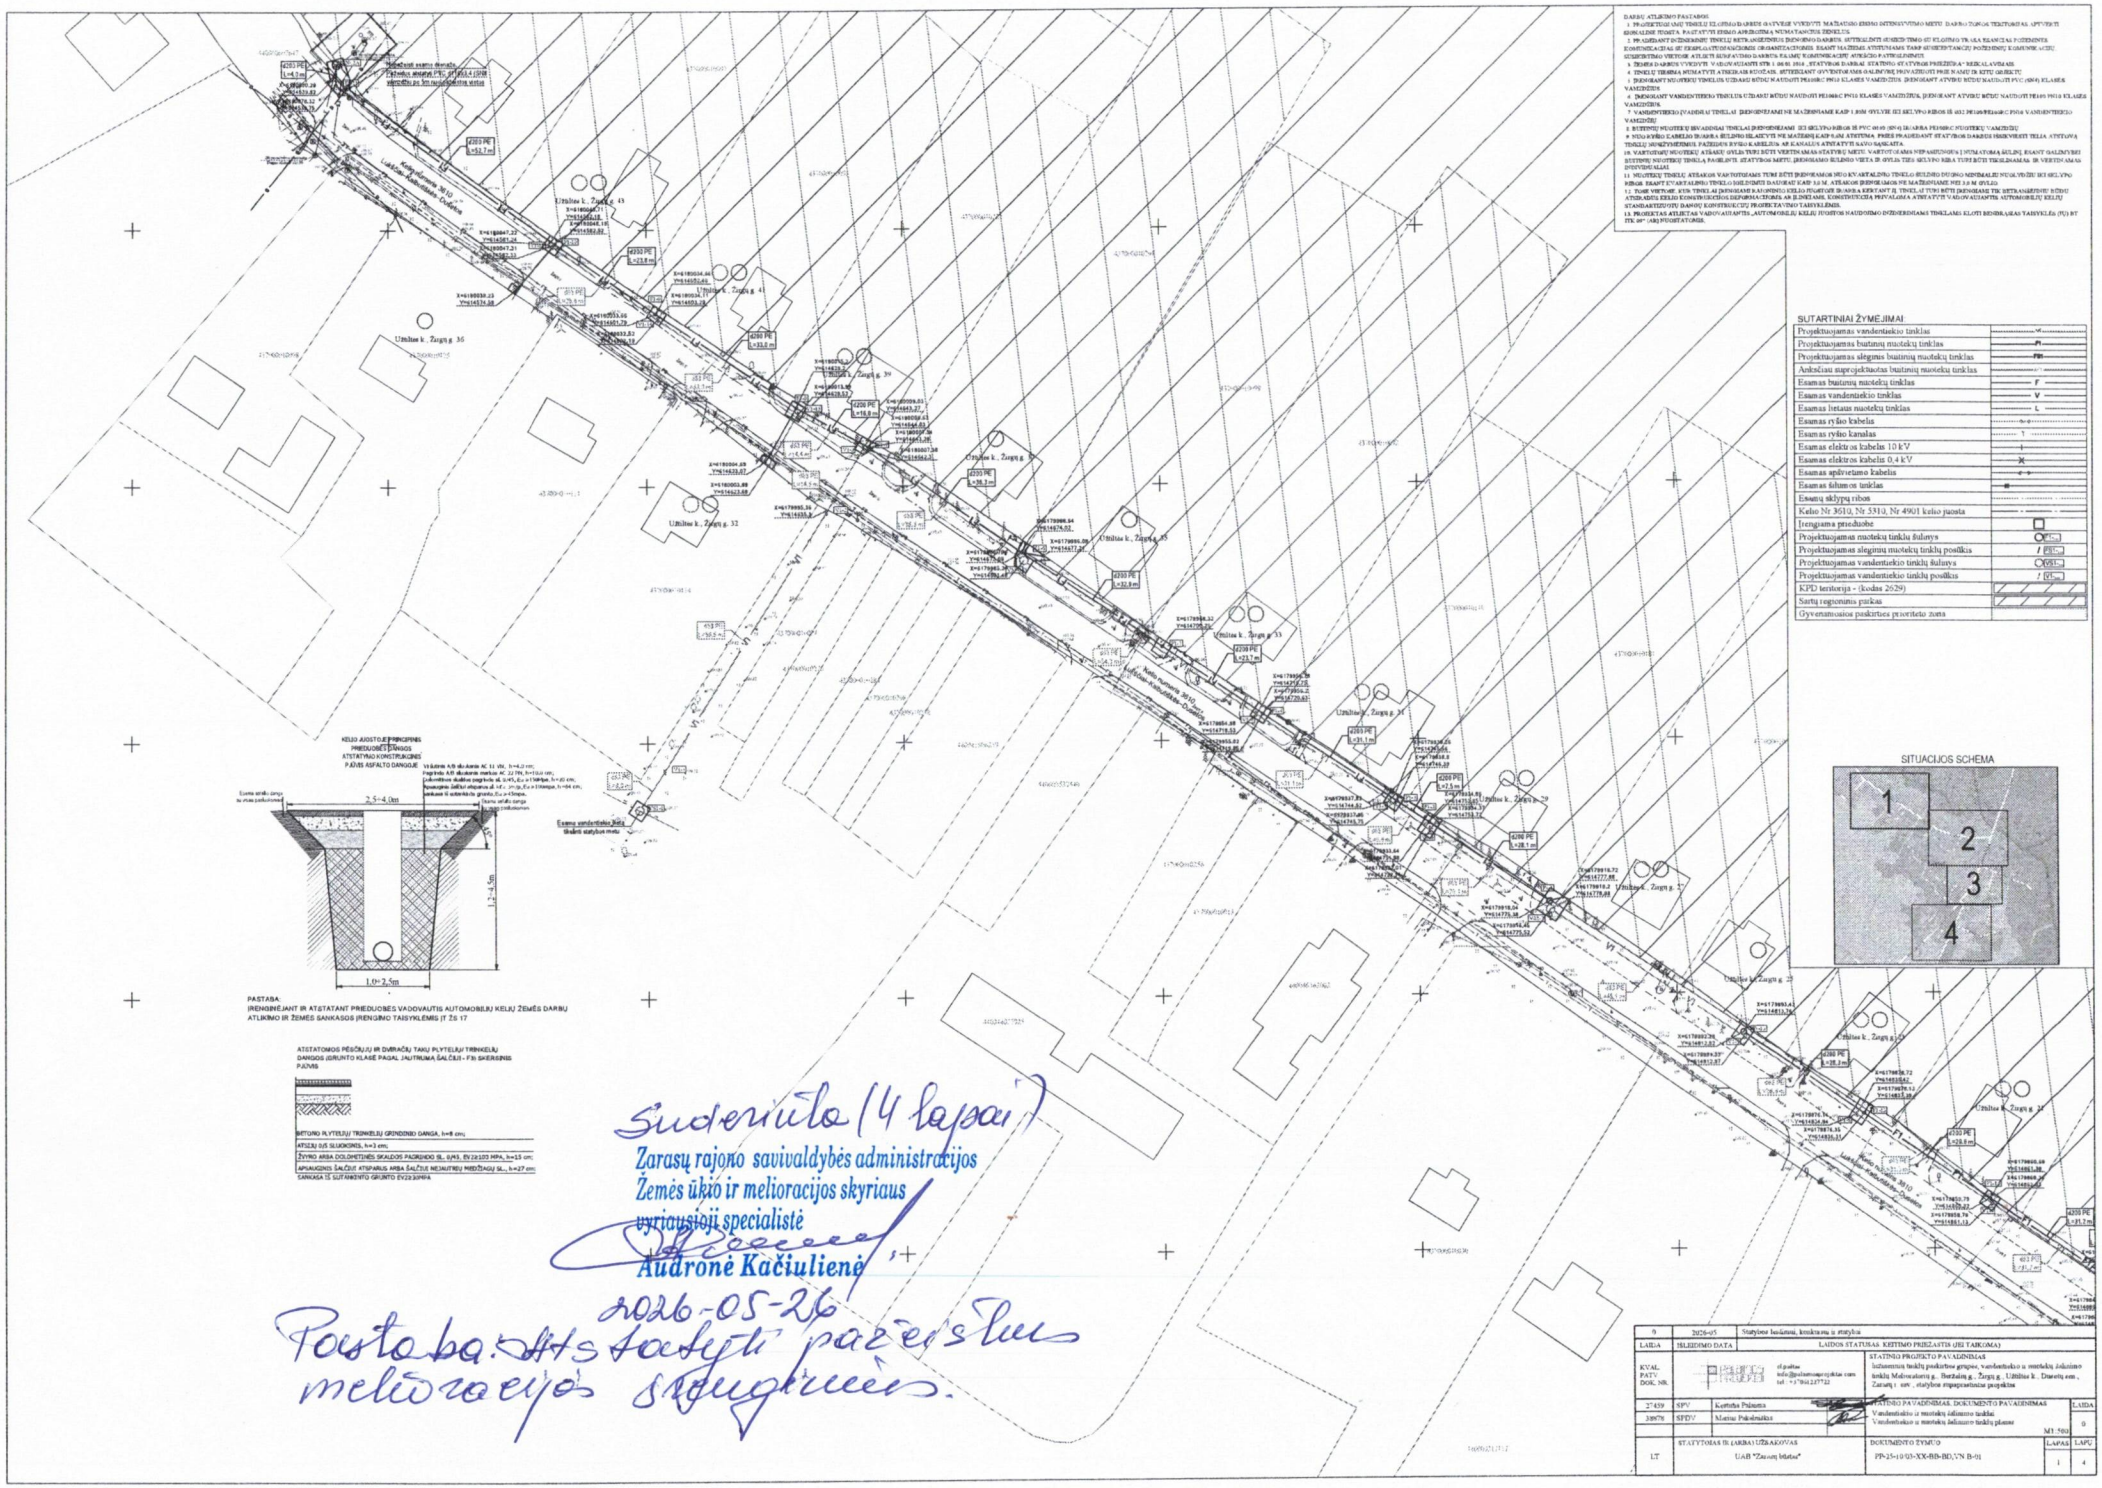
DARBŲ ATLIKIMO PASTABOS:
13. PROJEKTUOJAMI ATLIEKTAS VADOVAUJANTIS „AUTOMOBILIŲ KELIŲ ĮSAITOS NAUDOJIMO INŽINERINIAIS TINKLAIS KLOJI BENDRAJAS TAISYKLĖS (ĮŽ) BT ITK 69" (AR) NUOSTATOMIS.
SUTARTINIAI ŽYMĖJIMAI:
Projektuojamas vandentiekio tinklas
Projektuojamas buitinių nuotekų tinklas
Projektuojamas slėginis buitinių nuotekų tinklas
Anksčiau suprojektuotas buitinių nuotekų tinklas
Esamas buitinių nuotekų tinklas
Esamas vandentiekio tinklas
Esamas lietaus nuotekų tinklas
Esamas ryšio kabelis
Esamas ryšio kanalas
Esamas elektros kabelis 10 kV
Esamas elektros kabelis 0,4 kV
Esamas apšvietimo kabelis
Esamas šilumos tinklas
Esamų sklypų ribos
Kelio Nr 3610, Nr 3310, Nr 4901 kelio juosta
Įrengiama pneduobė
Projektuojamas nuotekų tinklų šulinys
Projektuojamas slėginių nuotekų tinklų posūkis
Projektuojamas vandentiekio tinklų šulinys
Projektuojamas vandentiekio tinklų posūkis
KPD teritorija - (kodas 2629)
Sartų regioninis parkas
Gyvenamosios paskirties prioriteto zona
SITUACIJOS SCHEMA
1
2
3
4
KELIO JUOSTOJE PRINCIPINĖS PRIEDUOSIŲ DANGOS ATSTATYMO KONSTRUKCINĖS PJŪVIS ASFALTO DANGOJE
2,5÷4,0m
1,0÷2,5m
PASTABA:
ĮRENGINĖJANT IR ATSTATANT PRIEDUOBĖS VADOVAUTIS AUTOMOBILIŲ KELIŲ ŽEMĖS DARBŲ ATLIKIMO IR ŽEMĖS SANKASOS ĮRENGIMO TAISYKLĖMIS ĮT ŽS 17
ATSTATOMOS PĖSČIŲJŲ IR DVIRAČIŲ TAKŲ PLYTELIŲ TRINKELIŲ DANGOS GRUNTO KLASĖ PAGAL JAUTRUMA ŠALČIUI - F3I SKIRSNIS PJŪVIS
BETONO PLYTELIŲ TRINKELIŲ GRINDINIO DANGA, h=8 cm;
ATSIEJ. DJS SLUOKSNIS, h=3 cm;
ŽVYRO ARBA DOLOMITINĖS SKALDOS PAGRINDO SL. 0/45, EV≥100 MPA, h=15 cm;
APSAUGINIS ŠALČIUI ATSPARUS ARBA ŠALČIUI NEJAUTRUS MEDŽIAGŲ SL., h=27 cm;
ĮSKAISA IŠ SUTANKINTO GRUNTO EV≥30 MPA
Suderinta (4 lapai)
Zarasų rajono savivaldybės administracijos
Žemės ūkio ir melioracijos skyriaus
vyriausioji specialistė
Audronė Kačiulienė
2026-05-26
Pastaba. Atstatyti pažeistus melioracijos statinius.
9 2026-05 Statybos baikimui, konkursui ir statybai
LAIDA ŽYMUO DATA LAIDOS STATUSAS KEITIMO PRIEŽASTIS (JEI TAIKOMA)
KVAL. PATV. DOK. NR.
STATINIO PROJEKTO PAVADINIMAS
27439 GIPV Kamilius Pukanskis
38878 SPDV Marius Pukanskis
STATINIO PAVADINIMAS DOKUMENTO PAVADINIMAS
Vandentiekio ir nuotekų šulinio tinklai
Vandentiekio ir nuotekų šulinio tinklų planai
M1:500
LAIDA 9
DOKUMENTO ŽYMUO PP-25-10/01-XX-BD-BD_VN B-01
LAPAS 1 LAPŲ 4