
TECHNOLOGINIAI VAMZDYNAI
KATILINĖS PLANE.
M 1:50

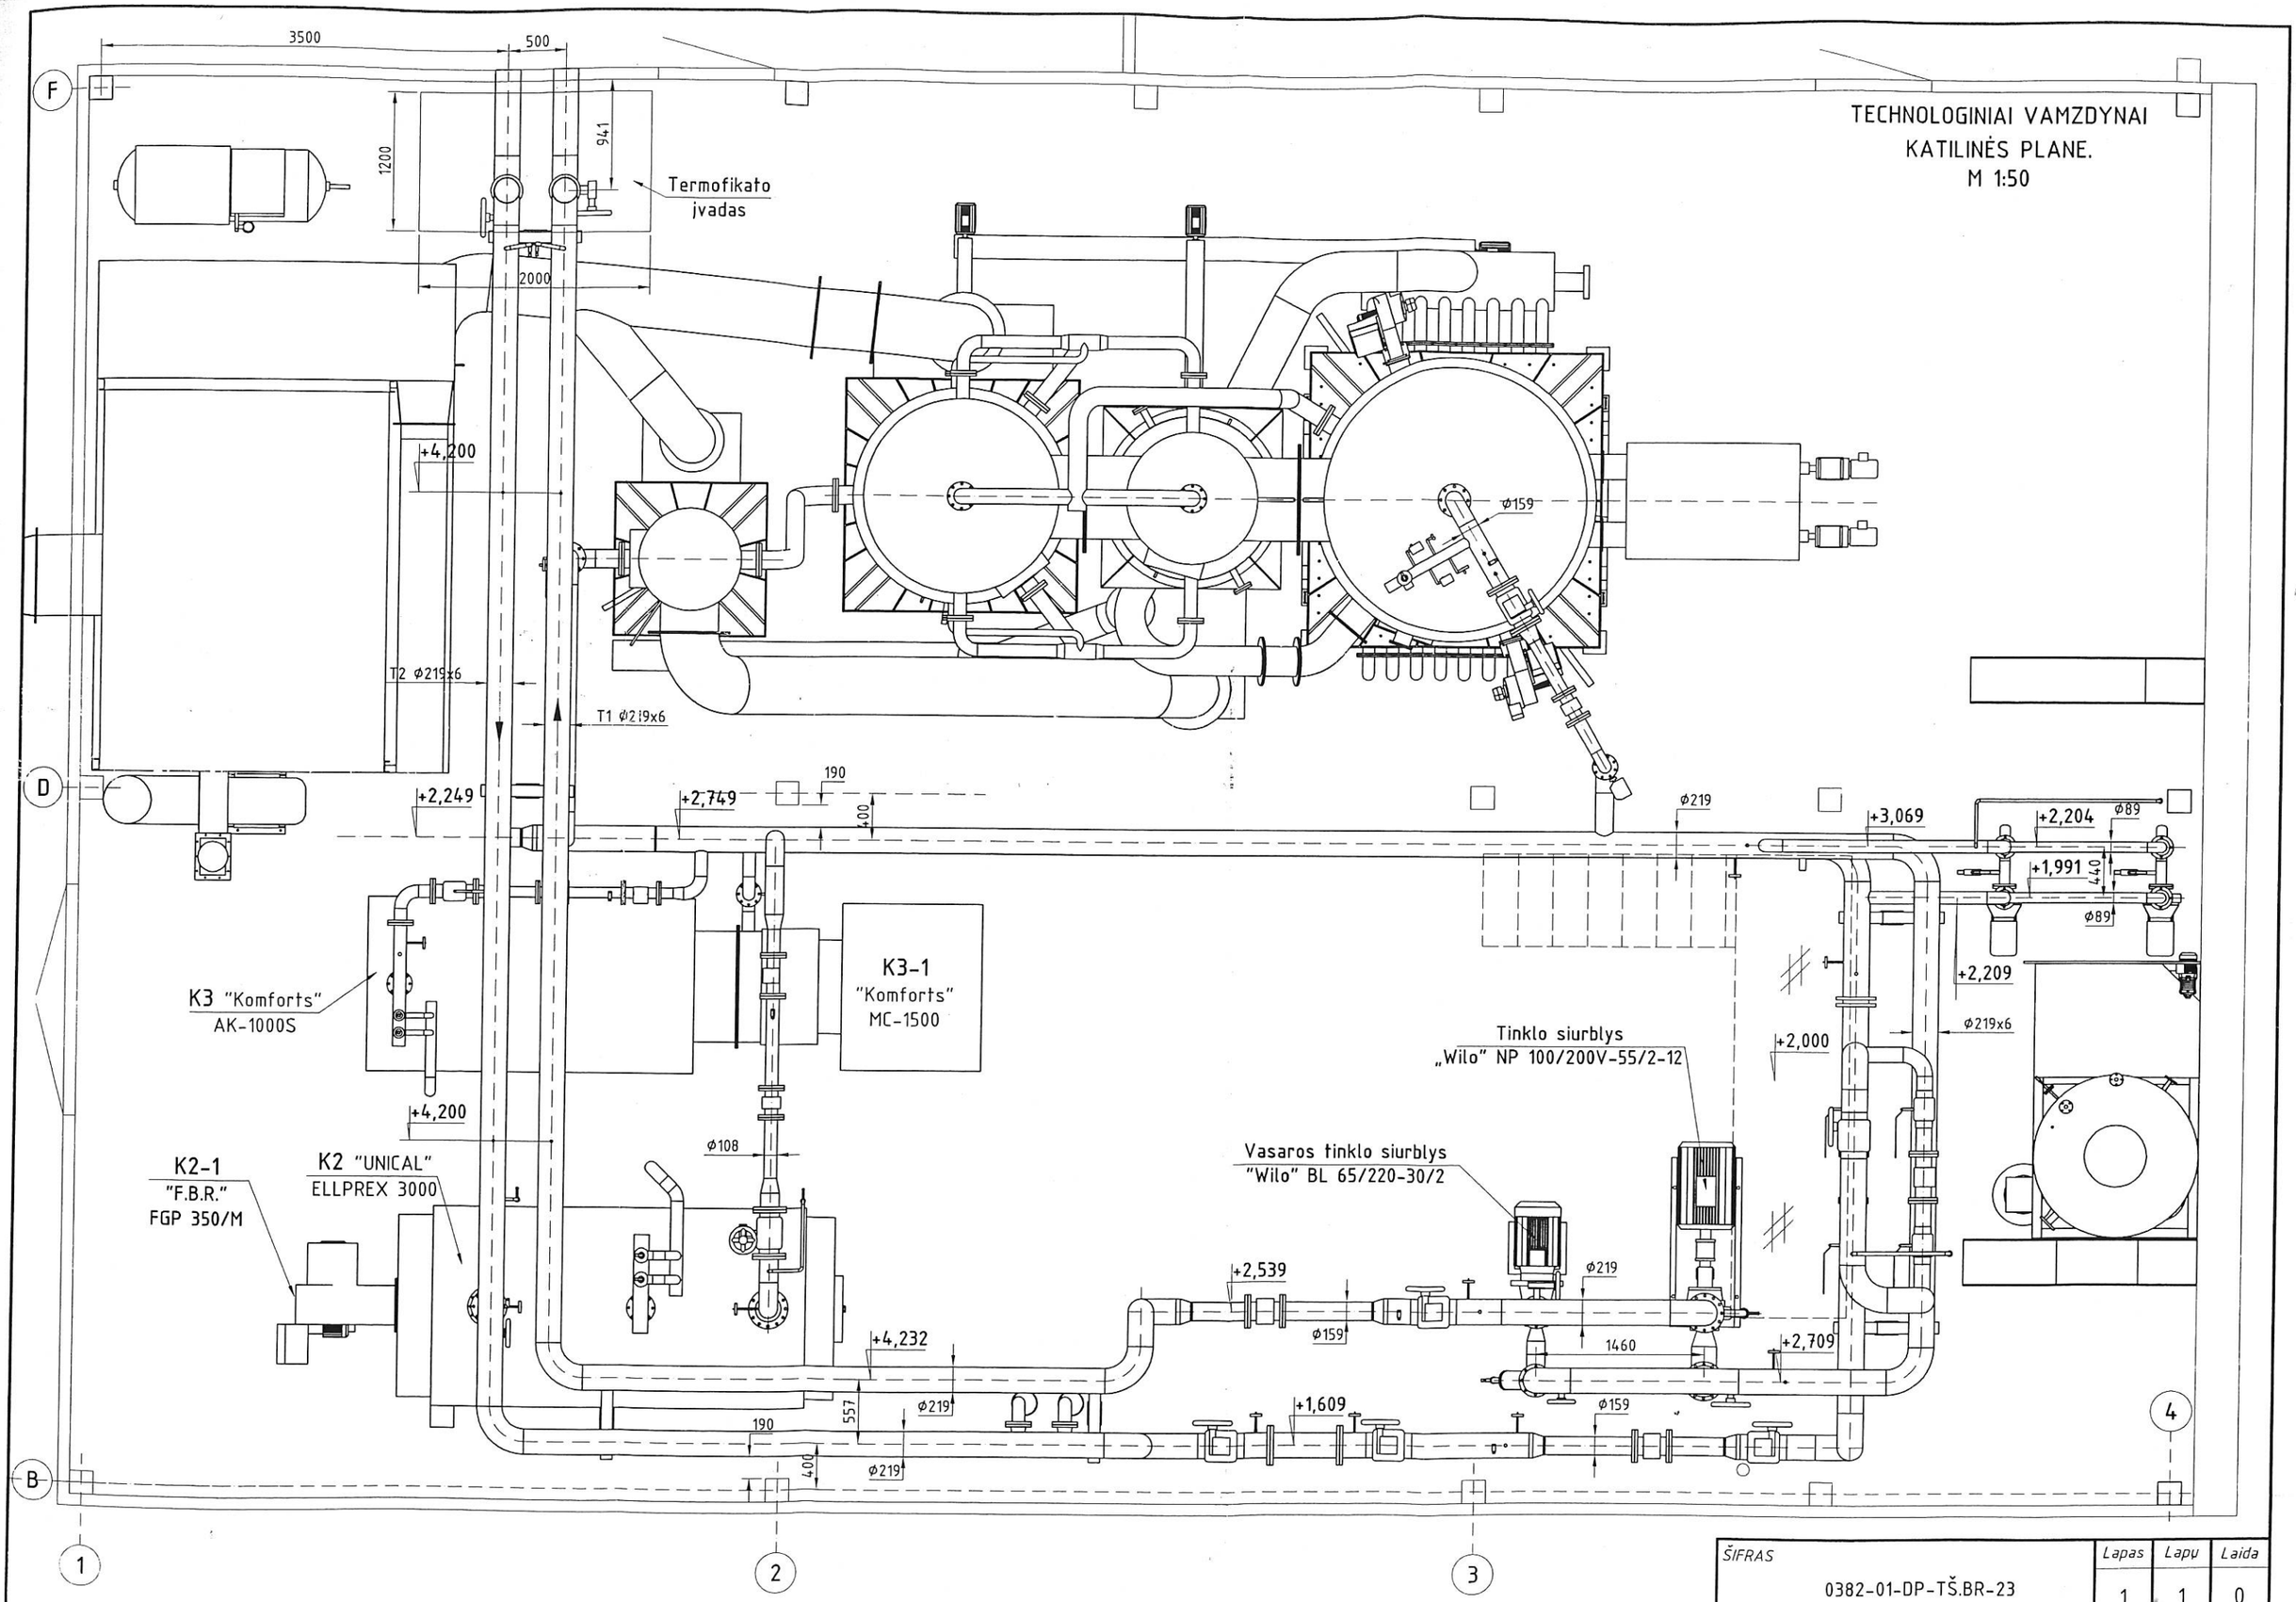


| ŠIFRAS | Lapas | Lapų | Laida |
|---|---|---|---|
| 0382-01-DP-TŠ.BR-23 | 1 | 1 | 0 |