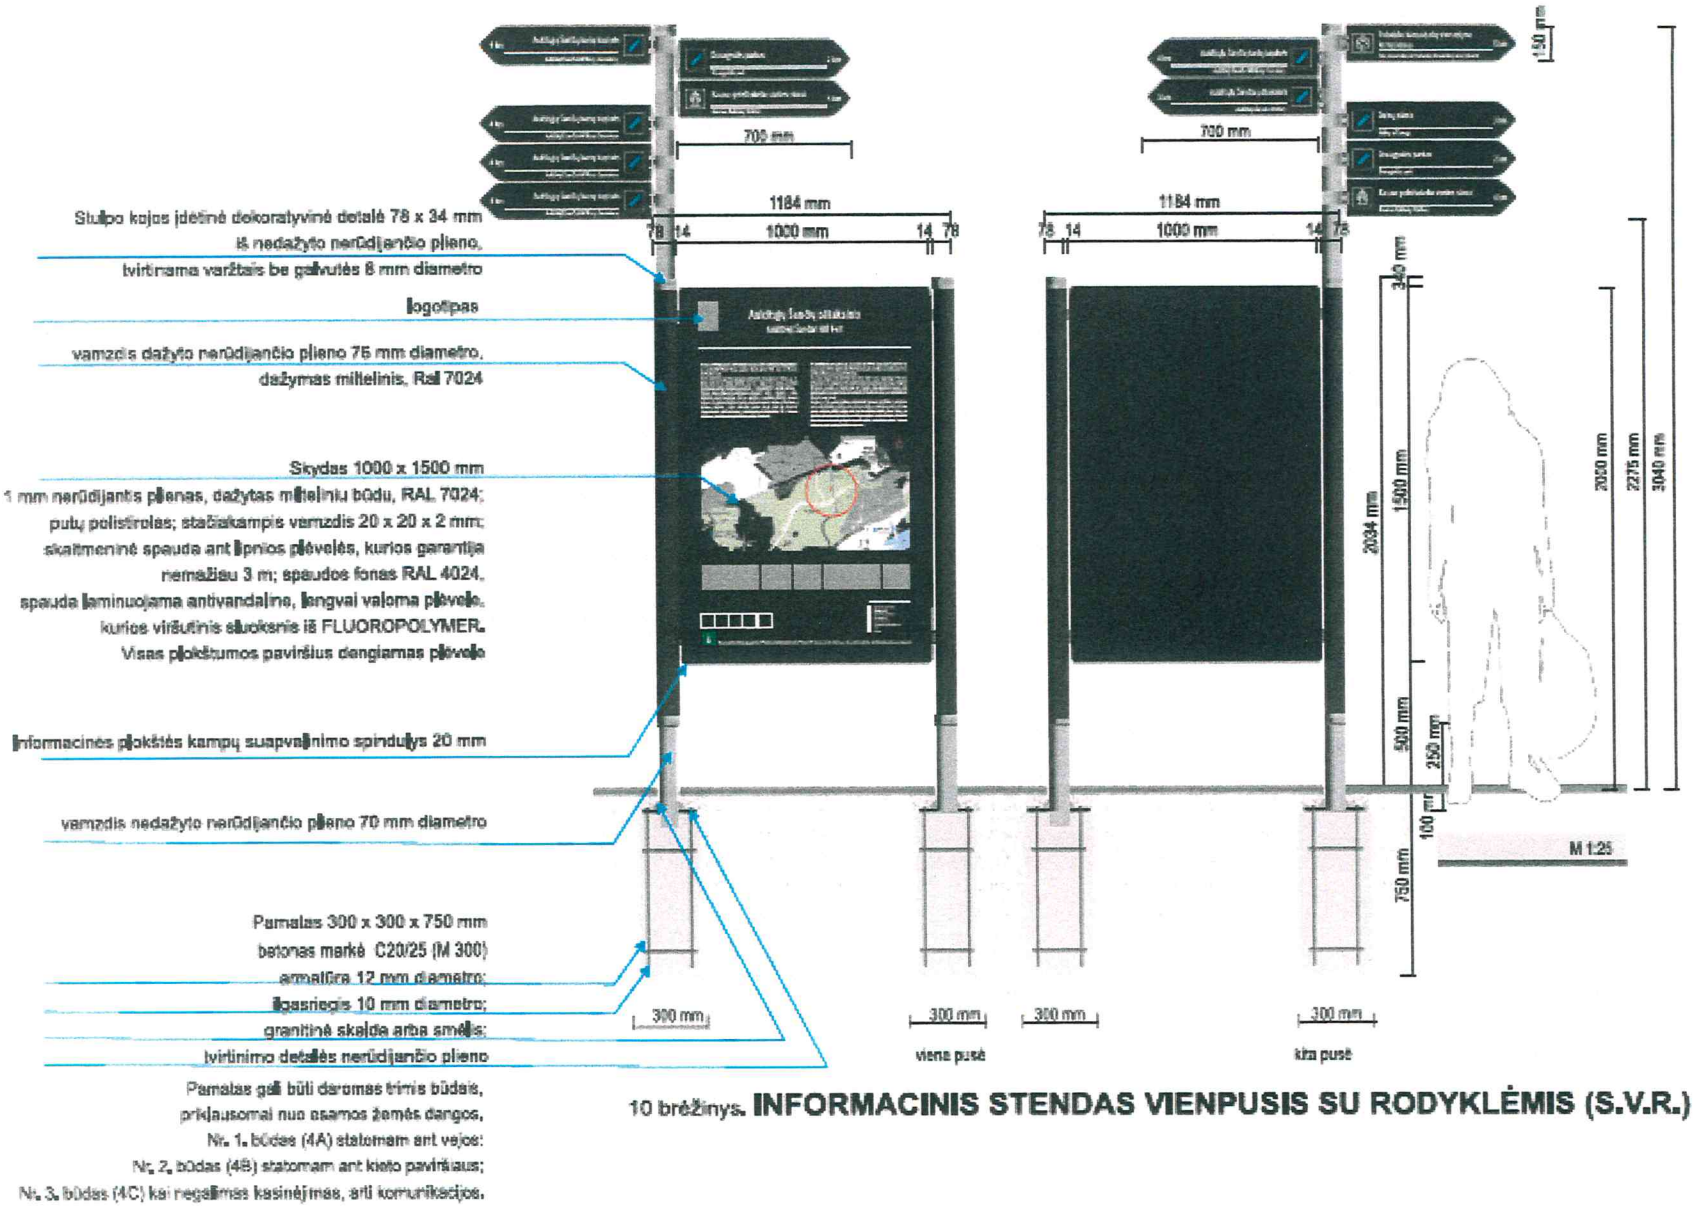


10 brėžinys. **INFORMACINIS STENDAS VIENPUSIS SU RODYKLĖMIS (S.V.R.)**