


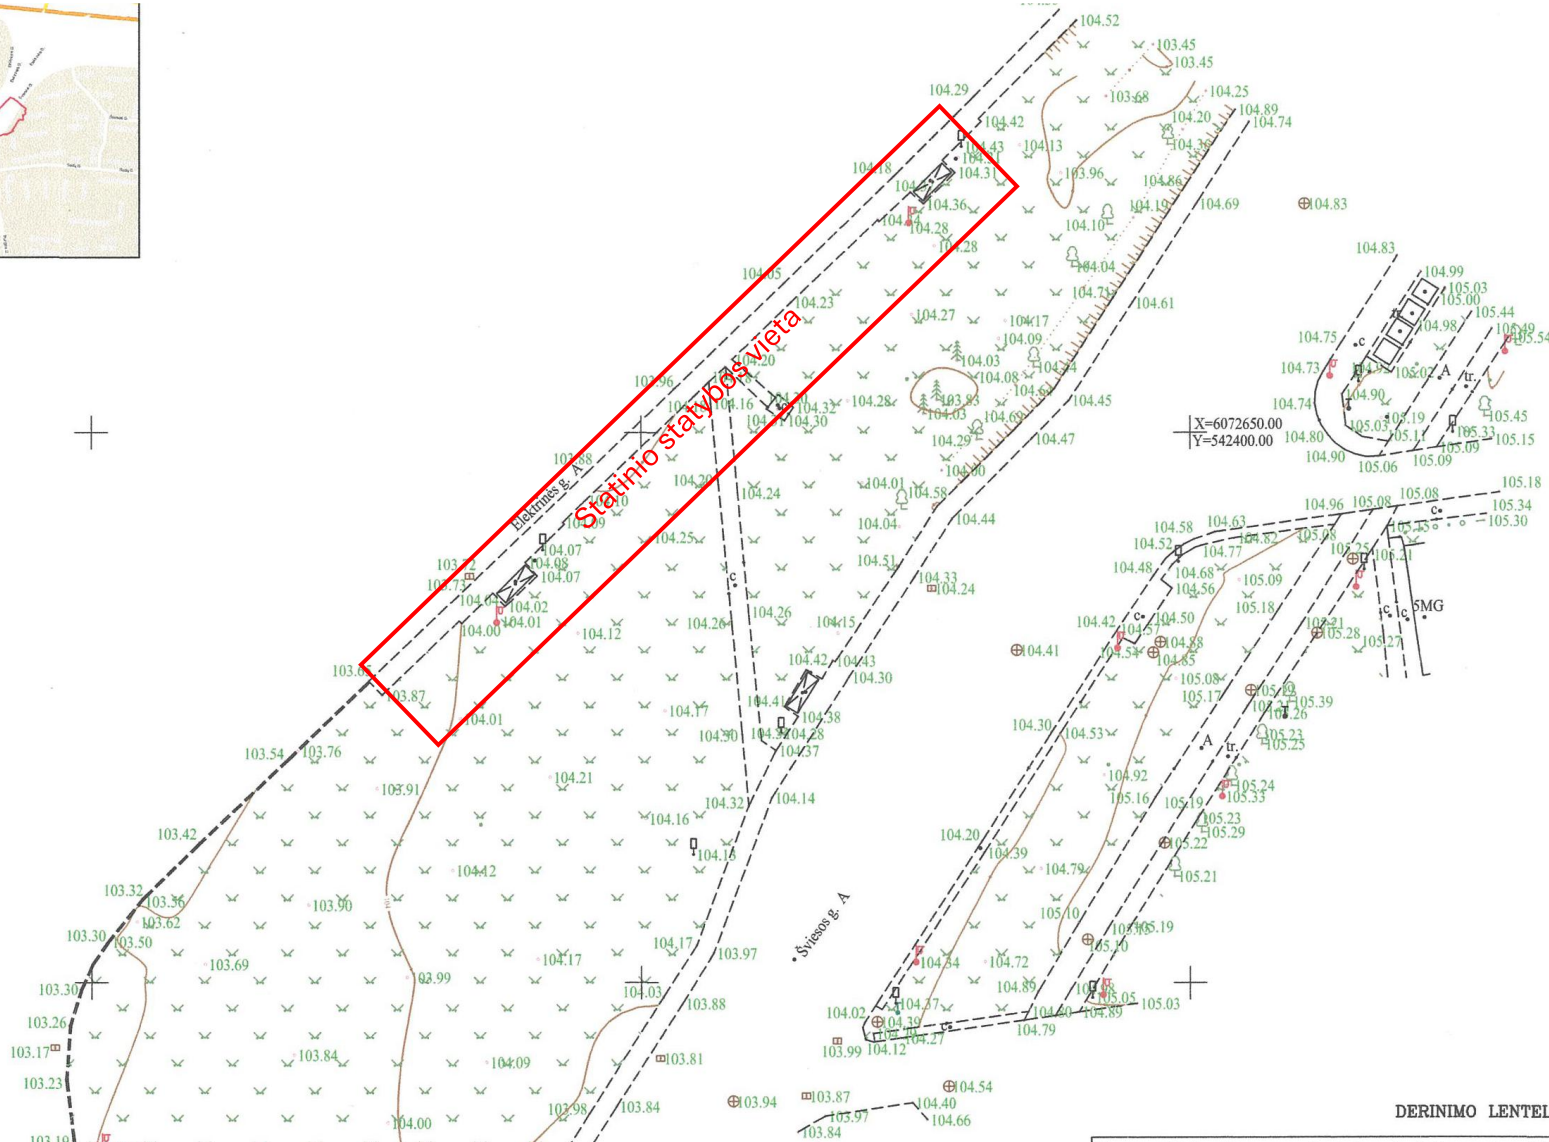

DERINIMO LENTELĖ

Topografinis planas suderintas ir integruotas TIIIS prašymo Nr.TIIIS1-20250310-016160

KOORDINAČIŲ SISTEMA: VALSTYBINĖ LKS-94

AUKŠČIŲ SISTEMA: LAS-07

	PAVARDĖ	PARAŠAS	UŽDAROJI AKCINĖ BENDROVĖ "GEOSOMA"