UAB „ŽELDYNAI“
Ratnyčios g. 17-1, 44418 Kaunas
Tel. 8 37 742069
El.p. uabzeldynai@yahoo.com

STATINIO PAVADINIMAS	KAIRĖNŲ KAPINIŲ VILNIUJE CENTRINĖS DALIES PAKEITIMŲ PROJEKTAS
PROJEKTO UŽSAKOVAS	UAB „Labradoras“ Kairėnų g. 37, 10105 Vilnius, tel.: (8 620) 44420
PROJEKTAVIMO DARBŲ STADIJA	TECHNINIS PROJEKTAS
STATINIO KATEGORIJA	I GRUPĖS NESUDĖTINGAS STATINYS
STATYBOS RŪŠIS	PAPRASTASIS REMONTAS
TOMAS	1
DALIS	SKLYPO SUTVARKYMO (SKLYPO PLANO) DALIS
PROJEKTO NR.	2015-11-TP-SP
PROJEKTO VADOVAS **PROJEKTO AUTORIUS**	REGIMANTAS PILKAUSKAS ŽPRV Nr. 2
PROJEKTO AUTORIUS	ALVYDAS ŽICKIS A 1308

2015 KAUNAS

SKLYPO SUTVARKYMO (SKLYPO PLANO) DALIS

EIL. NR.	DOKUMENTO NR., ŽYMUO	PAVADINIMAS	LAPAS
1		Titulinis	1
2	SP-PDŽ	Projekto sudėties duomenų žiniaraštis	2
3	SP-AR	Aiškinamasis raštas	3
4	SP-1	Kolumbariumo pagrindinis planas M 1:200	4
5	SP-2	Kolumbariumo nužymėjimo planas M 1:200	5
6	SP-3	Varpinė M 1:50	6
7	SP-4	Kolumbariumo perspektyvinis vaizdas	7
8	SP-5	Kolumbariumo perspektyvinis vaizdas	8

UAB „ŽELDYNAI“
Ratnyčios g. 17-1
44418 Kaunas
Tel. 8 37 742069

KAIRĖNŲ KAPINIŲ VILNIUJE CENTRINĖS DALIES PAKEITIMŲ PROJEKTAS

Atestato nr.	Pareigos	Vardas Pavardė	Parašas	Data
ŽPRV Nr.2	PV/PA	R.Pilkauskas		2015 11

KAIRĖNŲ G. 37, VILNIUS

PROJEKTO SUDĖTIES DUOMENŲ ŽINIARAŠTIS

Laida 0

TP

UŽSAKOVAS:
UAB „Labradoras“

2015-11-TP-SP-PDŽ

Lapas 1

Lapų 1

Kairėnų kapinių centrinės aikštės pakeitimų projekto paaiškinimai

Dabartiniu metu iškilo poreikis laidoti kremuotų palaikų urnas kolumbariumuose. Kairėnų kapines prižiūrinti bendrovė UAB „Labradoras“ paprašė Kairėnų kapinių pirminį projektą (1995) parengusią bendrovę UAB „Želdynai“ išnagrinėti tipinių kolumbariumų sekcijų išdėstymo Kairėnų kapinėse galimumus ir parengti techninį projektą.

Nustatyta, kad tinkama vieta kolumbariumui būtų centrinė aikštė, pirminiame Kairėnų kapinių projekte (1995) skirta kapinių koplyčiai pastatyti. Kadangi koplyčia, matyt, jau nebus statoma, siūloma šią aikštę aprėminti kolumbariumų sekcijomis, o centre palikti pievos stačiakampį palaikų pelenams išbarstyti, kai esama tokių pageidavimų. Aikštės priekyje (rytų pusėje) siūloma pastatyti 6,5 m aukščio varpinę, kurios brėžinius pateikiame šiame projekte, o į vakarinę pusę ant tos pačios ašies siūloma nukelti akmeninį koplytstulpį, kuris dabar stovi aikštės rytinėje pusėje. Aikštę turėtų apjuosti 3 m pločio žvyruotas takas, o kolumbariumų sekcijas, varpinę ir koplytstulpį – betoninių trinkelių danga.

<table>
<tr><td colspan="5">UAB „ŽELDYNAI“
Ratnyčios g. 17-1
44418 Kaunas
Tel. 8 37 742069</td><td colspan="3">KAIRĖNŲ KAPINIŲ VILNIUJE CENTRINĖS DALIES PAKEITIMŲ PROJEKTAS</td></tr>
<tr><td>Atestato nr.</td><td>Pareigos</td><td>Vardas Pavardė</td><td>Parašas</td><td>Data</td><td colspan="3" rowspan="2">KAIRĖNŲ G. 37, VILNIUS</td></tr>
<tr><td>ŽPRV Nr.2</td><td>PV/PA</td><td>R.Pilkauskas</td><td></td><td>2015 11</td></tr>
<tr><td></td><td></td><td></td><td></td><td></td><td colspan="2" rowspan="3">AIŠKINAMASIS RAŠTAS</td><td>Laida</td></tr>
<tr><td></td><td></td><td></td><td></td><td></td><td>0</td></tr>
<tr><td></td><td></td><td></td><td></td><td></td></tr>
<tr><td rowspan="2">TP</td><td colspan="4" rowspan="2">UŽSAKOVAS:
UAB „Labradoras“</td><td rowspan="2">2015-11-TP-SP-AR</td><td>Lapas</td><td>Lapų</td></tr>
<tr><td>1</td><td>1</td></tr>
</table>



N

Sutartiniai ženklai

- Betono trinkelių takas
- Žvyro dangos takas
- Asfalto dangos takas
- Veja
- Statinys

Išdėstymas

1. Varpinė
2. Koplytstulpis
3. Kolumbariumo sekcija
4. Pelenų barstymo laukas

Laidojimo vietos

Kolumbariumo sekcija	48 vietos
Kolumbariumo sekcijų	16 vnt.
Viso laidojimo vietų	768 vietų

Dangų kiekiai

Betono trinkelės 10x20x6	314 m²
Veja	139 m²

Uždaroji akcinė bendrovė „Labradoras" limited liability company REPUBLIC OF LITHUANIA VILNIUS

Vilniaus miesto savivaldybės administracijos
Miesto ūkio ir transporto departamento
Miesto tvarkymo ir aplinkos apsaugos skyriaus
Komunalinio ūkio poskyrio vedėja
Judita Nauckuvienė
2016-03-23

0 2 4 6 8 10m

UAB "ŽELDYNAI" Ratnyčios g. 17-1, 44418 Kaunas Tel. 8 37 74 20 69 uabzeldynai@yahoo.com					Objektas: Kairėnų kapinių Vilniuje centrinės dalies pakeitimų projektas
Atestato nr.	Pareigos	Vardas Pavardė	Parašas	Data	Adresas: Kairėnų g. 37, Vilnius
ŽPRVNR.2	PV/PA	Regimantas Pilkauskas		2015 11	
A 1308	PA	Alvydas Žickis		2015 11	Brėžinys: Kolumbariumo pagrindinis planas M 1:200 — Laida: 0
Etapas: TP	Užsakovas: UAB "Labradoras"				Projekto: 2015-11-TP-SP-1 — Lapas: 1 — Lapų sk.: 1

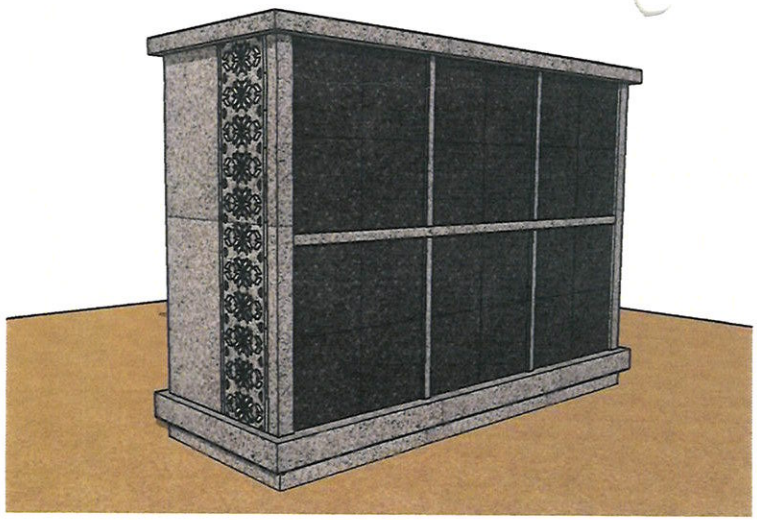

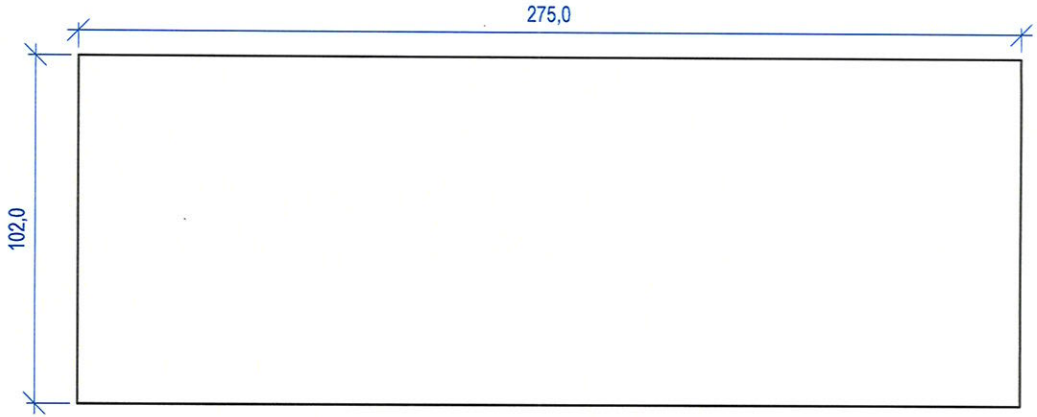

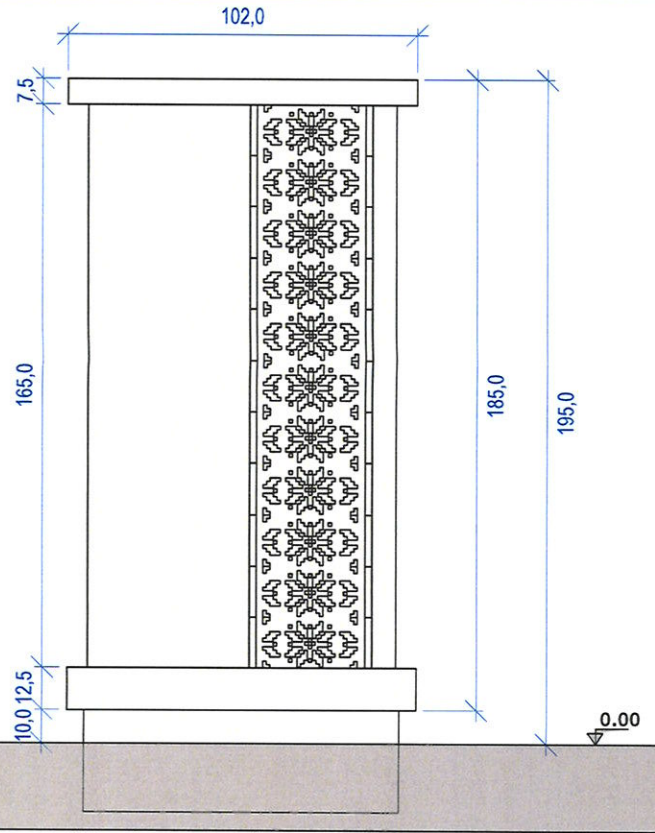

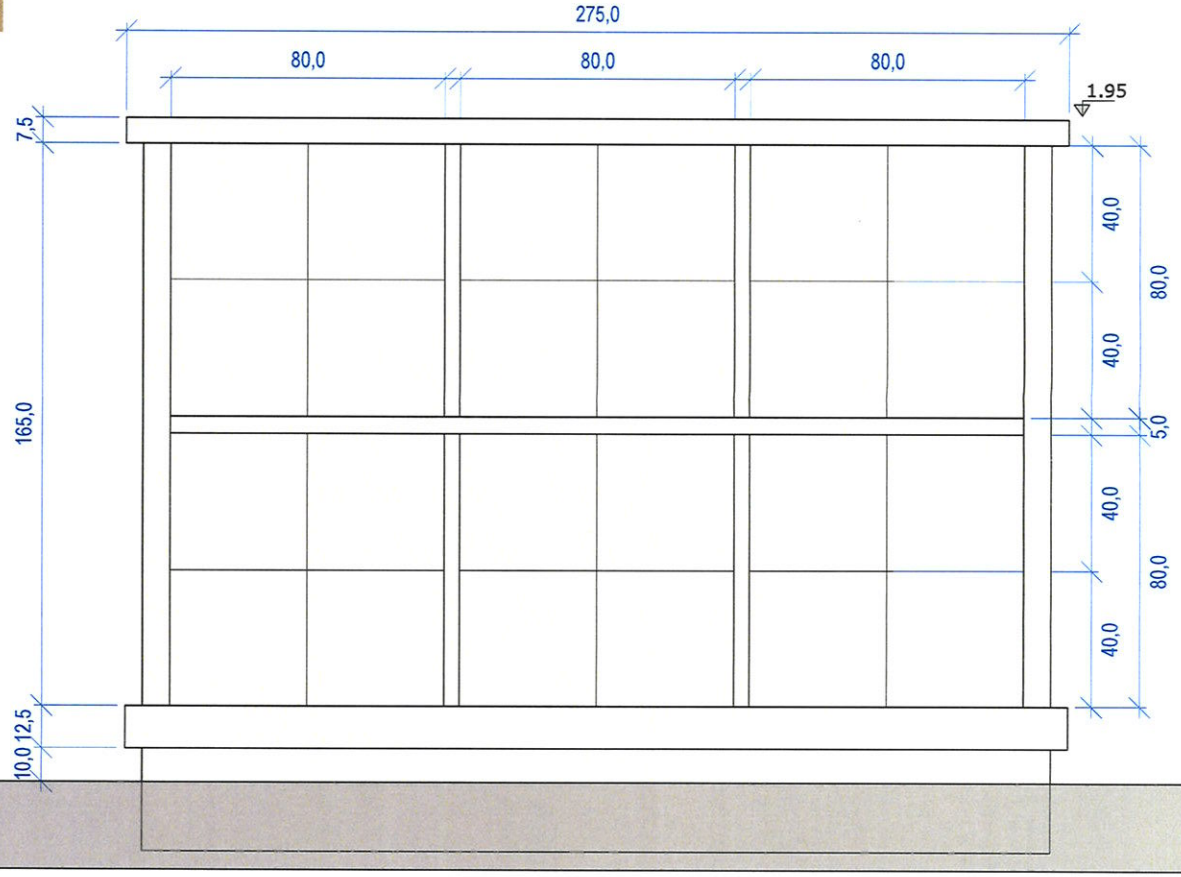

Pastabos: Visi matmenys nurodyti centimetrais;
Naudojamos medžiagos - granitas.

Kairėnų kap. kolumbariumo planas, išklotinė
M 1:15

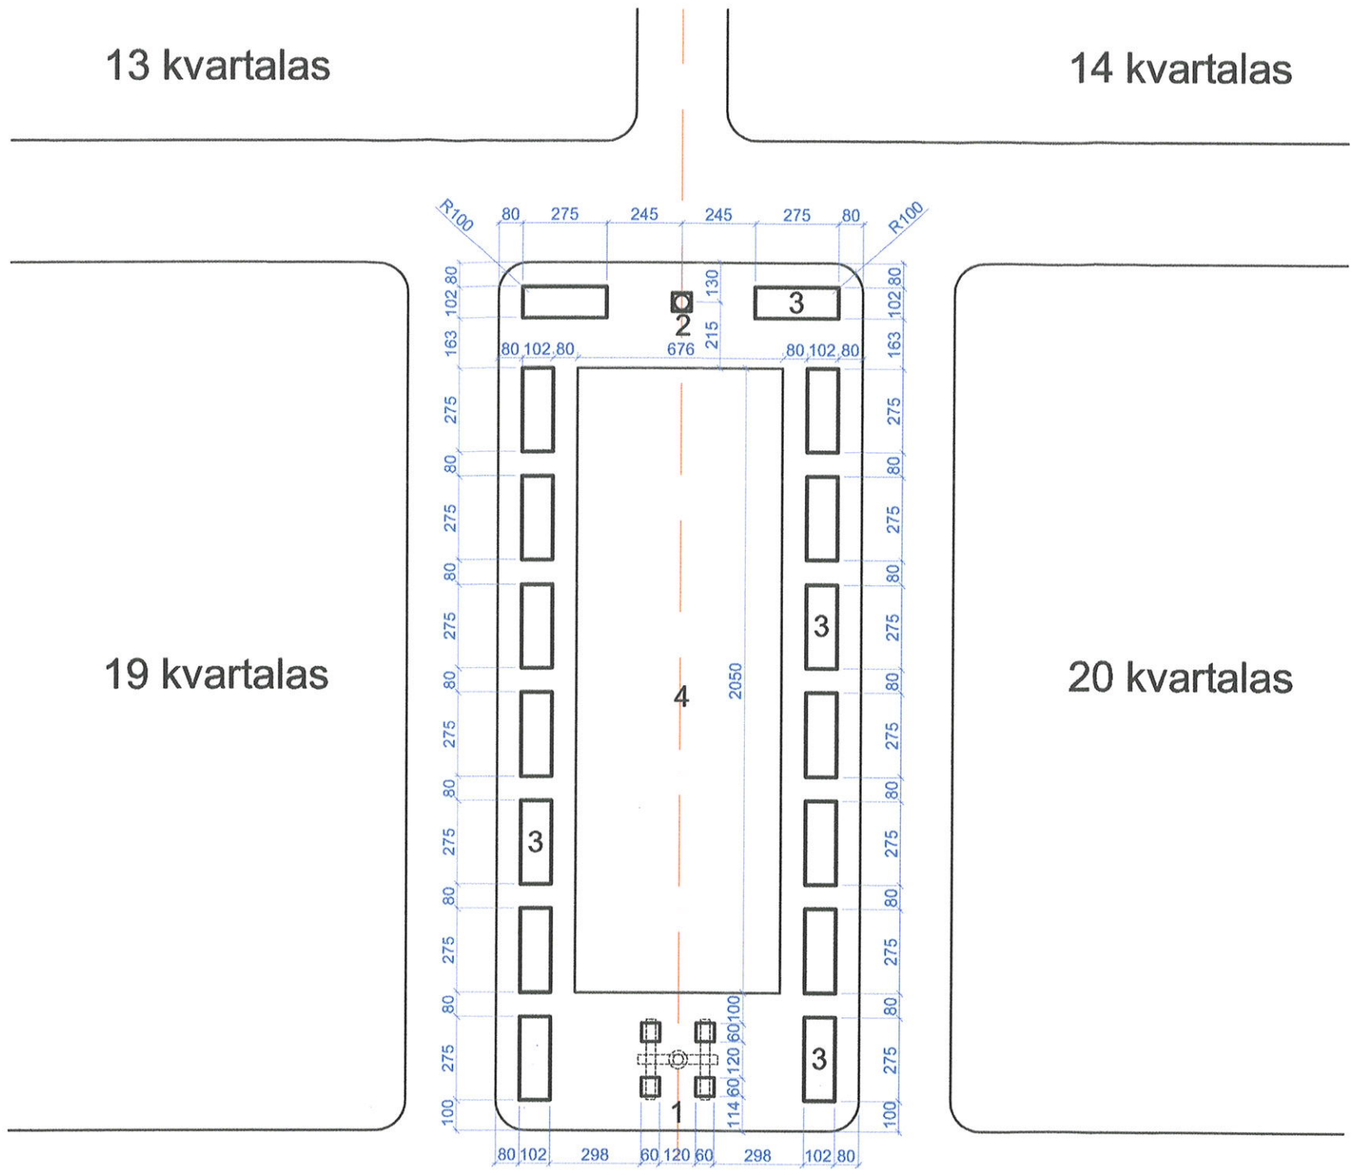

Sutartiniai ženklai

Takai

Statinys

Išdėstymas

1. Varpinė
2. Koplytstulpis
3. Kolumbariumo sekcija
4. Pelenų barstymo laukas

Laidojimo vietos

Kolumbariumo sekcija	48 vietos
Kolumbariumo sekcijų	16 vnt.
Viso laidojimo vietų	768 vietų

Dangų kiekiai

Betono trinkelės 10x20x6	314 m²
Veja	139 m²

0 2 4 6 8 10m

UAB "ŽELDYNAI"
Ratnyčios g. 17-1, 44418 Kaunas
Tel. 8 37 74 20 69
uabzeldynai@yahoo.com

Atestato nr.	Pareigos	Vardas Pavardė	Parašas	Data
ŽPRVNR.2	PV/PA	Regimantas Pilkauskas		2015 11
A 1308	PA	Alvydas Žickis		2015 11

Objektas: Kairėnų kapinių Vilniuje centrinės dalies pakeitimų projektas

Adresas: Kairėnų g. 37, Vilnius

Brėžinys: Kolumbariumo nužymėjimo planas M 1:200

Laida: 0

Etapas	Užsakovas:	Projekto:	Lapas	Lapų sk.
TP	UAB "Labradoras"	2015-11-TP-SP-2	1	1

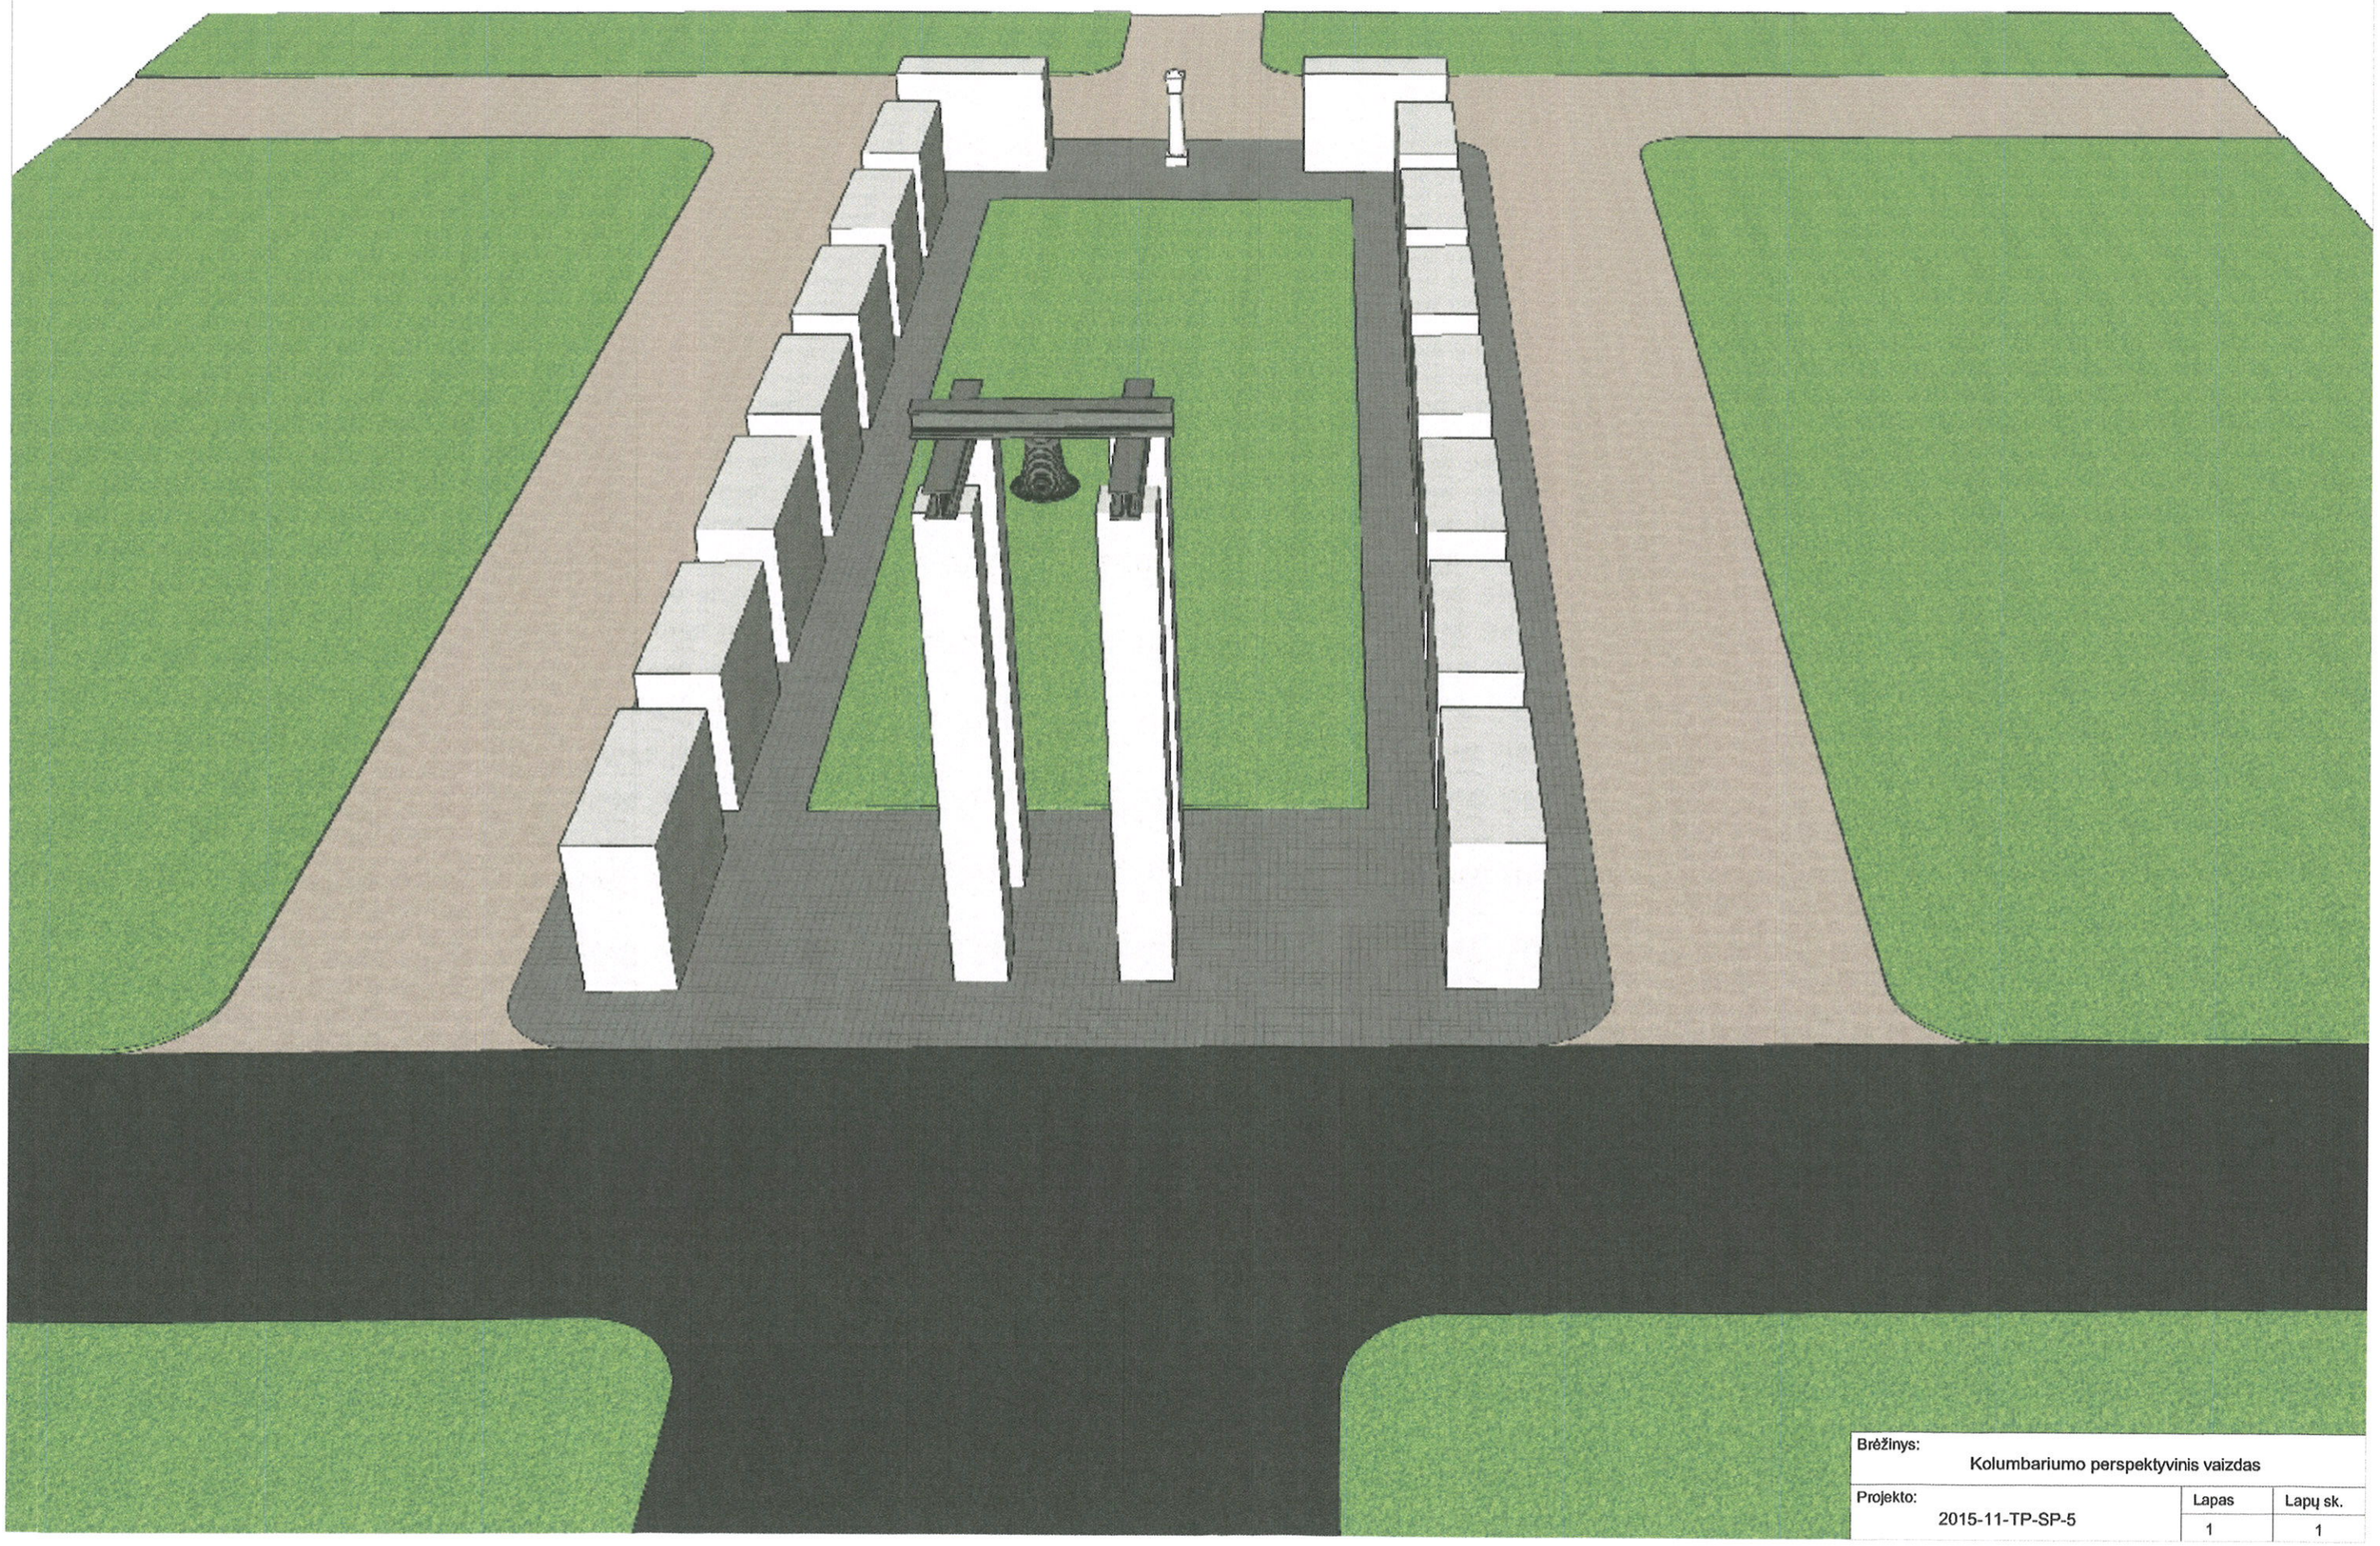

Brėžinys: Kolumbariumo perspektyvinis vaizdas		
Projekto: 2015-11-TP-SP-5	Lapas 1	Lapų sk. 1



Brėžinys: Kolumbariumo perspektyvinis vaizdas		
Projekto: 2015-11-TP-SP-4	Lapas 1	Lapų sk. 1