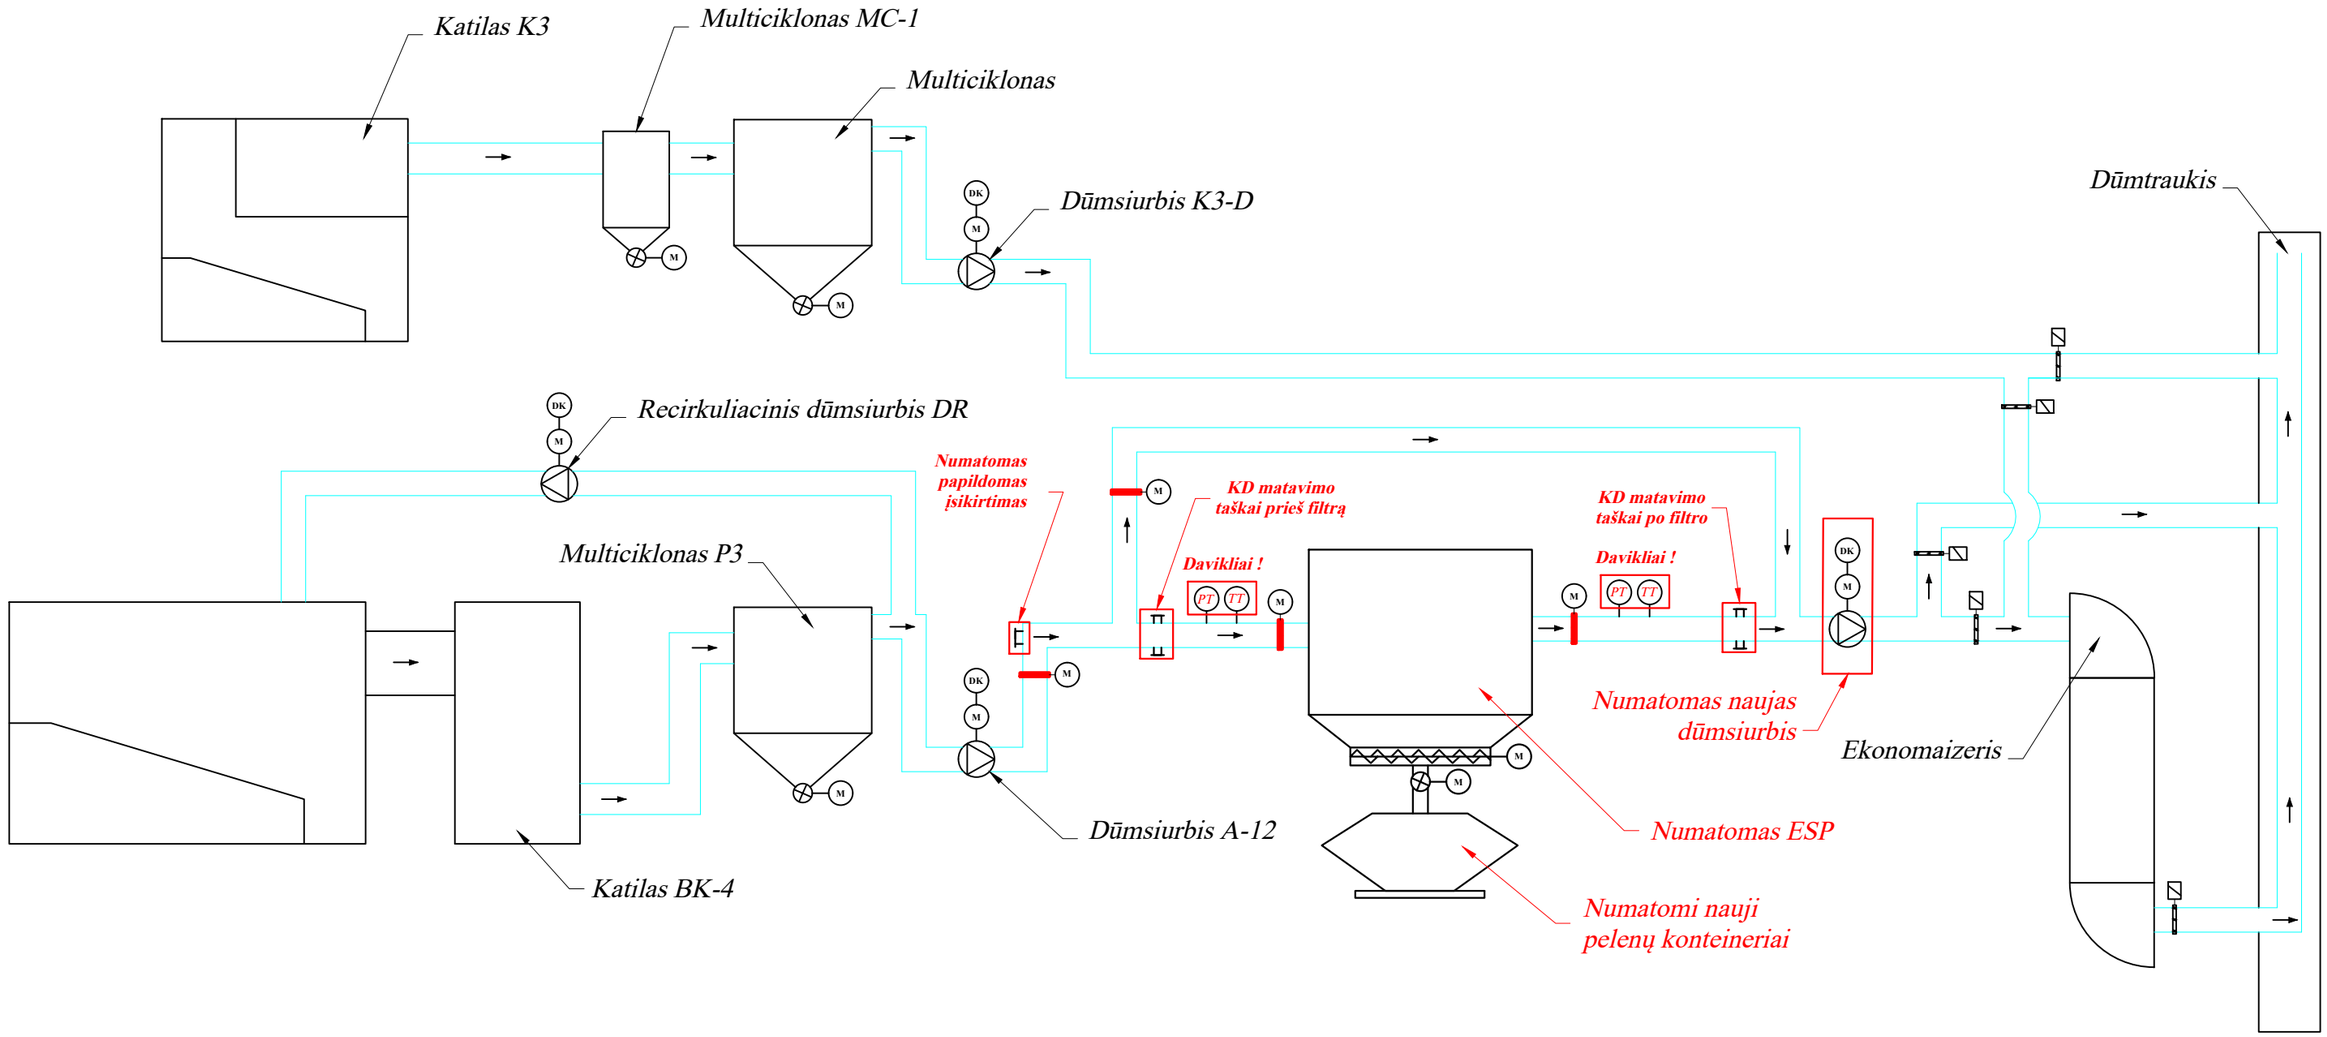


	Lapas	Lapų
Priedas Nr.6	1	1