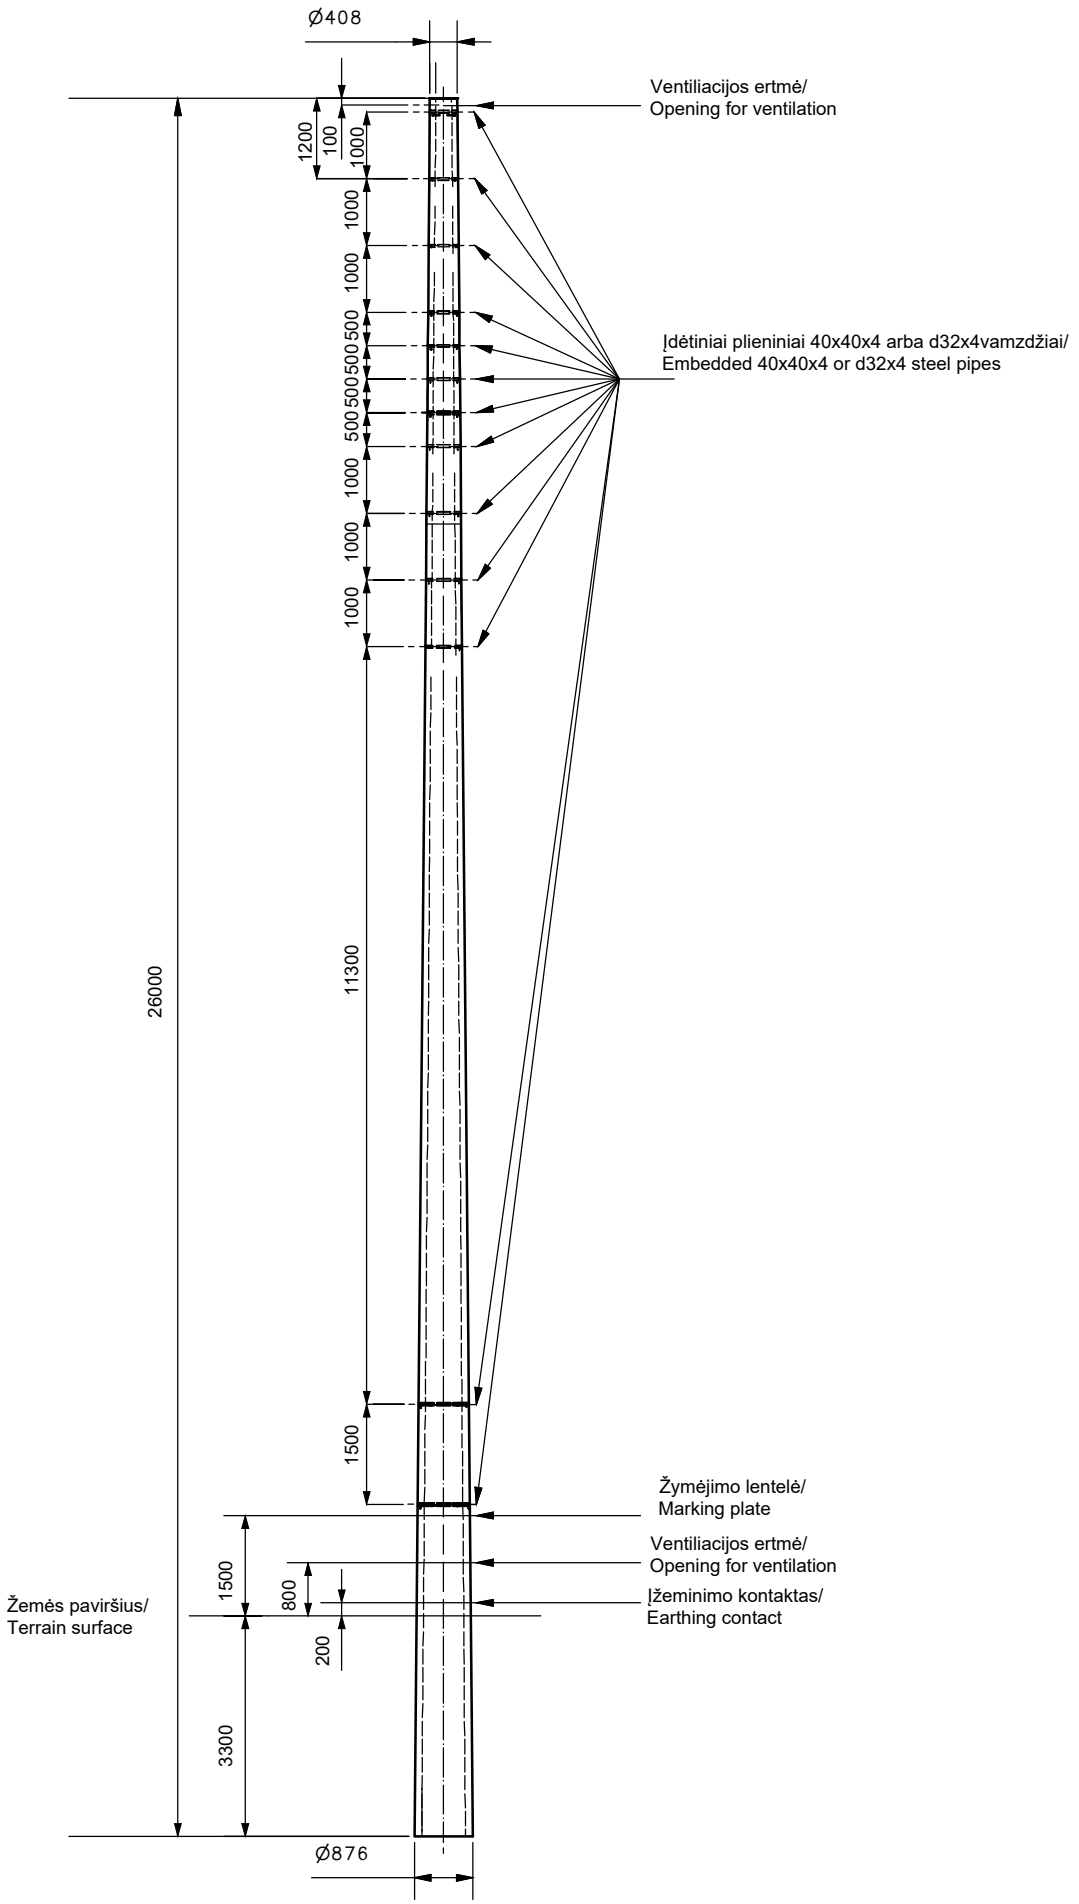
Ø408
Ventiliacijos ertmė/
Opening for ventilation
1200
100
1000
1000
1000
500
500
500
500
1000
1000
1000
Įdėtiniai plieniniai 40x40x4 arba d32x4vamzdžiai/
Embedded 40x40x4 or d32x4 steel pipes
26000
11300
1500
Žymėjimo lentelė/
Marking plate
Ventiliacijos ertmė/
Opening for ventilation
1500
800
Įžeminimo kontaktas/
Earthing contact
Žemės paviršius/
Terrain surface
200
3300
Ø876