TORREFARO H= MT. 25
DIMENSIONE TRONCHI 8900-8900-8900
SOVRAPPOSIZIONI 700-1000

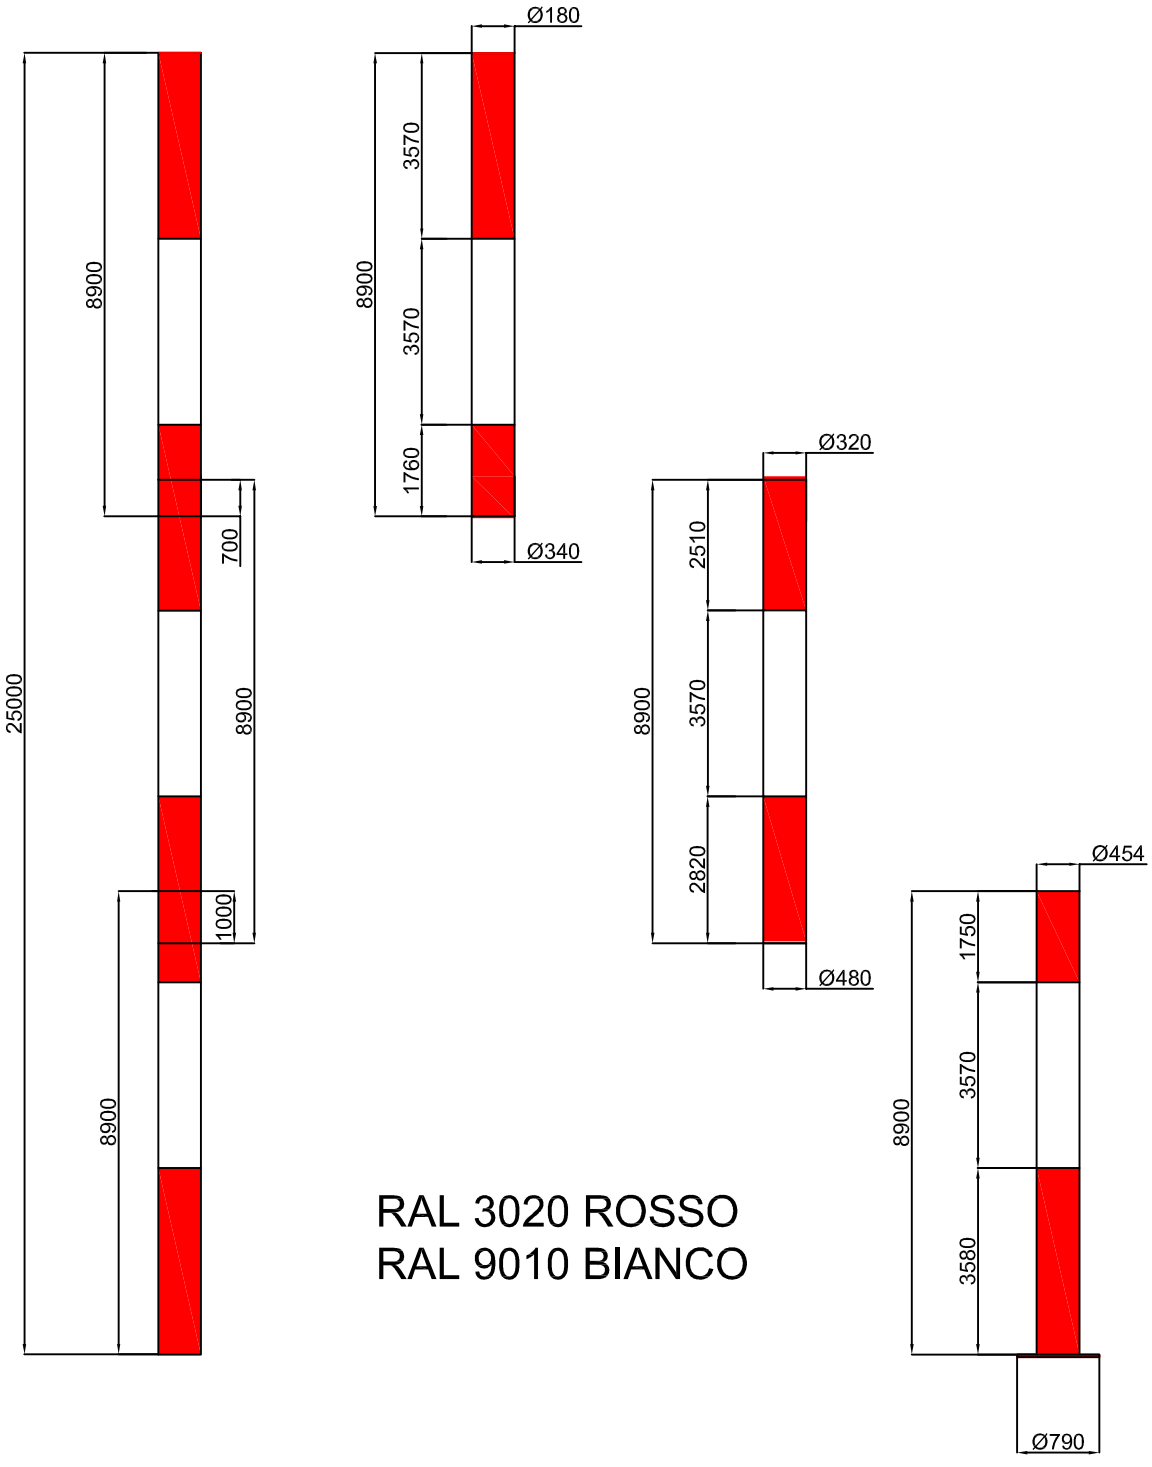

RAL 3020 ROSSO
RAL 9010 BIANCO

Revisione	Modifiche			Data modifica
	-			-
Dis. MD	Contr.	Foglio 1/1	Materiale -	Peso Kg -
Data 01/07/21	Scala		Protezione superficiale	

N.C.M.
20020 MAGNAGO (Mi)

Descrizione: TORRE H= m 25 – TRONCHI 8900–8900–8900

Cliente: .

n° Disegno: PS 25–8900

DISEGNO DI PROPRIETA' ESCLUSIVA DI N.C.M.. A TERMINI DI LEGGE E' VIETATO RIPRODURLO O COMUNICARLO A TERZI SENZA NOSTRA AUTORIZZAZIONE.