Topografavimo darbų teritorijos išdėstymo schema

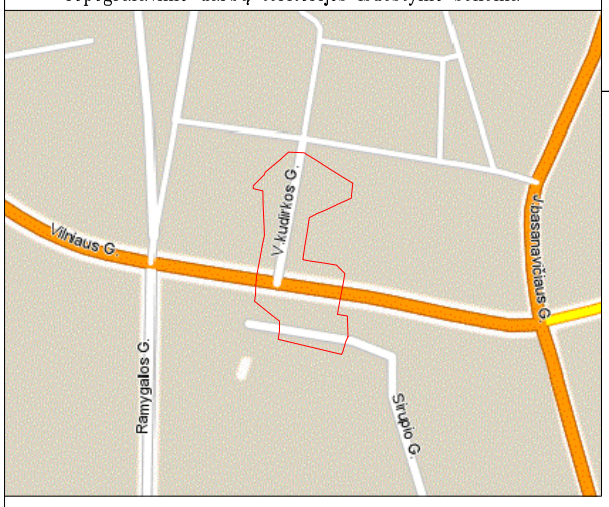

64/55 - 0232

64/55 - 0252

TOPOGRAFINĖ NUOTRAUKA M 1:500

X=6176950.00
Y=522900.00

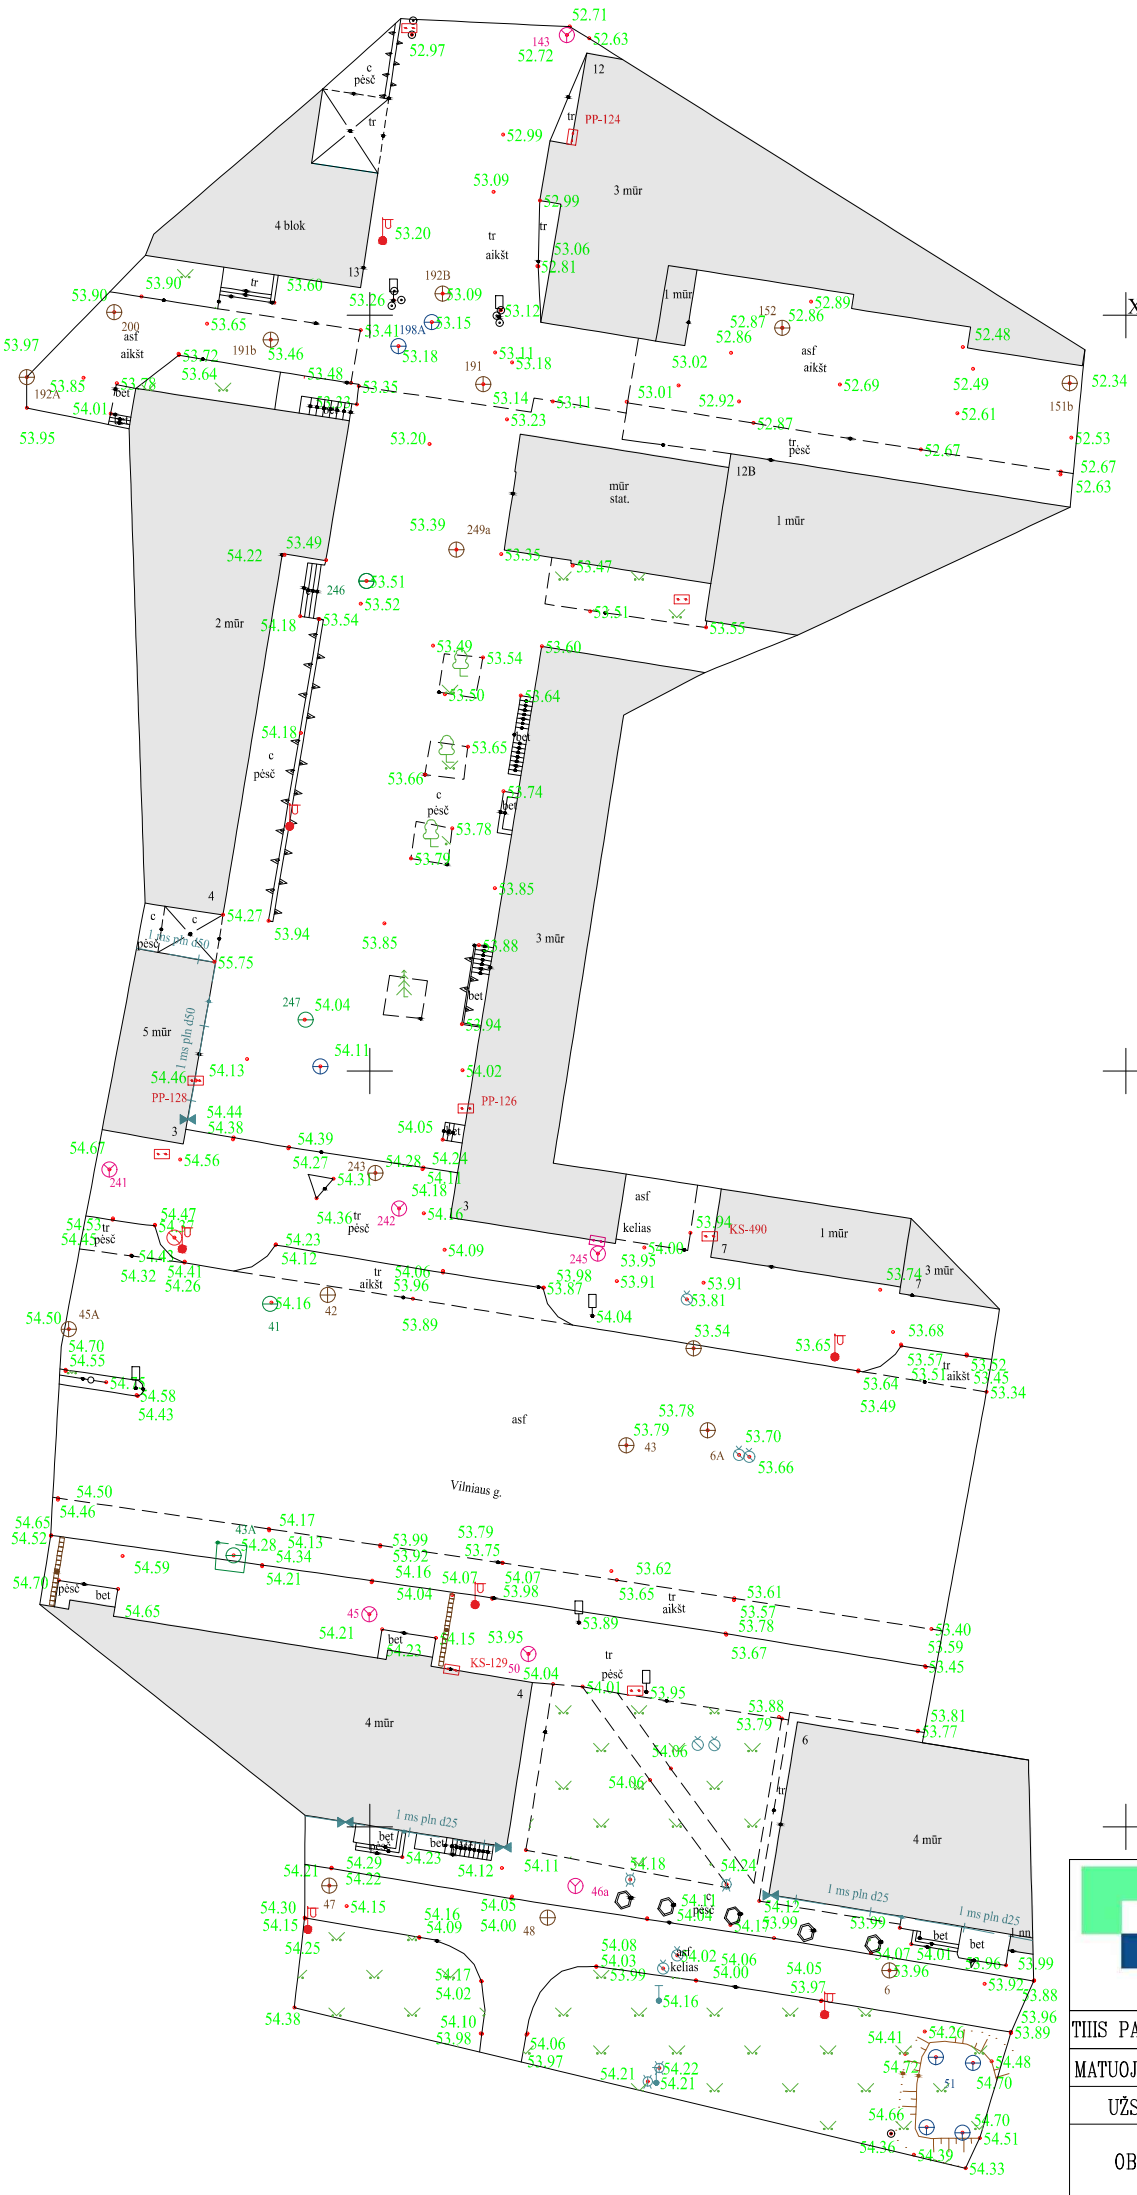

	VALSTYBĖS ĮMONĖS ŽEMĖS ŪKIO DUOMENŲ CENTRO Žemės tvarkymo ir geodezijos departamento Šiaulių žemėtvarkos ir geodezijos skyrius Įmonės k. 306205513, PVM m. k. LT100015583514 Tilžės g.170-226, LT-76296 Šiauliai, tel. +370 614 06 063, el. p. siauliai@zudc.lt		
TIIS PASLAUGOS Nr.	TIIS1-20260520-027797		
MATUOJANTI ĮMONĖ	VĮ "Žemės ūkio duomenų centras"		
UŽSAKOVAS	AB "Panevėžio energija"	RANGOVAS	AB "Panevėžio energija"
OBJEKTAS	Panevėžio m. sav., Vilniaus g. Topografinė nuotrauka M 1:500		
KOORDINAČIŲ SISTEMA: LKS-94		AUKŠČIŲ SISTEMA: BAS07	
Pagrindinis objektų tikslumas, cm	Horizontalus: 5	Vertikalus: 4	Lapai 1 / 1
GEODEZININKAS	Kvalifikacijos pažymėjimo Nr.: 1GKV-1673		
	Bernardas Baravykas		2026-05-20

LIETUVOS RESPUBLIKA Valstybės įmonė ŽEMĖS ŪKIO DUOMENŲ CENTRAS Nr.17 VILNIUS