

**PĖSČIŪJŲ IR DVIRAČIŲ TAKO GEDIMINO G. NUO J.TUMO-VAIŽGANTO G. IKI  
GAURĖS G., TAURAGĖS M. STATYBOS DARBAI**

**(VIEŠOJO PIRKIMO ID 848049)**

Tiekėjams

**DĖL VIEŠOJO PIRKIMO METU GAUTŲ KLAUSIMŲ NAGRINĖJIMO**

2025 m. d. Nr. VPP-

Tauragės rajono savivaldybės administracija (toliau – Perkančioji organizacija) vykdydama viešąjį pirkimą „Pėsčiųjų ir dviračių tako Gedimino g. nuo J. Tumo-Vaižganto g. iki Gaurės g., Tauragės m. statybos darbai“ CVP IS priemonėmis gavo Tiekėjų klausimus.

Išnagrinėjus gautus klausimus teikiame atsakymus į juos (klausimų kalba netaisyta):

**1. Klausimas.** Žiniaraščiuose nėra numatyta trinkelė dangos atstatymo sujungiant esamą pėsčiųjų taką su projektuojamo dviračių tako konstrukcija (nuo PK5+93.5 iki PK8+09.62), reikės išardyti esamą bortą įrengti naują, atliekant šį darbą reikės išardyti / atstatyti dalį trinkelė. Prašome patikslinti žiniaraštį.

**Atsakymas.** Klausime nurodytoje atkarpoje reikalingas esamos pėsčiųjų dangos dalies ir bortų išardymas norint sujungti su projektuojamu dviračių taku. Kiekiai nurodyti prie bendrų kiekių, neišskiriant atskirai.

**2. Klausimas.** Projektuojamo tako zonoje yra ketinių liukų (prisegame keletą foto). Prašome patikslinti ar reikės liukus keisti į naujus, šie darbai žiniaraštyje nėra numatyti.

**Atsakymas.** Reikia pakelti/nuleisti esamus šulinių liukus - 3vnt. (įsivertinti Dangos konstrukcijos įrengimo žiniaraštyje „1-ame punkte“).

**3. Klausimas.** Tarp piketų PK6+80 - PK7+00, PK2+0 - PK3+00 yra betoniniai pamatai. Šie darbai žiniaraštyje nėra įvertinti. Prašome patikslinti ardymo darbų kiekius.

**Atsakymas.** Pamatai neužfiksuoti topografinėje nuotraukoje ir iškėlimas nebuvo numatytas projekte. Rangovui pirkimo metu nereikia įsivertinti šių darbų.

**4. Klausimas.** Ties piketais PK3+58.34 ir PK4+26.89 projektuojamas pėsčiųjų dviračių takas jungiasi su naujai įrengtu taku (prisegame foto). Esamo naujai įrengto tako dangų sujungimas (trinkelės ir asfaltas) jungiasi gazoniniu bortu ir yra viename lygyje, nuolydis į vieną pusę. Projektuojamo tako dangos (trinkelės ir asfaltas) jungiasi bortu 100.22.15, aukščio skirtumas tarp dangų 7 cm, nuolydis į skirtingas puses (žiūr. skersinį pjūvį). Prašome pateikti takų sujungimo mazgą šiuose vietose.

**Atsakymas.** Kadangi buvo projektuojamas vienu metu ir Valstybinės reikšmės krašto kelio Nr.147 Tauragė-Pašventys rekonstravimas įrengiant šviesoforu reguliuojančią sankryžą 1,03 km, tačiau vykdymo darbai šiam projektui (pėsčiųjų ir dviračių takui) tik dabar paskelbti,

projektas buvo koreguojamas, dalijamas į dvi dalis, todėl atsirado neatitikimas. Takų sujungimo mazgą tikslinti projekto vykdymo priežiūros metu.

**5. Klausimas.** Dviračių takas pagal pateiktą detalę (žiūr. skersinį pjūvį) įrengiamas žemiau už pėsčiųjų taką 7 cm, nuolydis į gyvenamųjų namų pusę, kaip šioje vietoje bus sprendžiamas lietaus vandens surinkimas, nes pagal pateiktą projektą dviračių take turėtų stovėti lietaus vanduo.

**Atsakymas.** Lietaus nuotekos nekoncentruojamos vienoje vietoje, jos nubėgs į šalį, pasiskirstys tolygiai ir tai nekels grėsmės esamiems gyvenamiesiems namams, kurie yra pakankamu atstumu nuo planuojamo įrengti tako.

**6. Klausimas.** Objekto apžiūros metu pastebėta, kad tako įrengimo vietoje yra ne vienas apšvietimo stulpas. Prašome patikslinti ar šie stulpai lieka esamuose vietose, ar turi būti perkeltami, šie darbai žiniaraštyje nenumatyti.

**Atsakymas.** Apšvietimo stulpas yra vienoje vietoje prie nuvažos pk.2+52. Rangovui pirkimo metu nereikia įsivertinti šių darbų.

**7. Klausimas.** Prašome patikslinti ar tarp piketų PK4+60 – PK5+20 sujungimo vietoje su esama kelio asfalto danga keičiamas kelio bortas. Jeigu keičiasi tai prašome pateikti asfalto atstatymo kiekį.

**Atsakymas.** Kelio bortų ardymas ir išvežimas nurodytas darbų kiekiuose. Rangovas įsivertina 12 m<sup>2</sup> AC 11 VN, kai h=4 cm + AC 22 PN, kai h=8 cm asfalto atstatymo darbus. Šiuos kiekius įsivertinti dangos konstrukcijos įrengimo žiniaraštyje „20-21 punkte“.

20	Asfaltbetonio dangos AC 11 VN, kai h=4cm įrengimas nuvažoms pk.7+01,35 ir pk. 7+08,74	M2	243	TS-6
21	Asfaltbetonio dangos AC 22 PN, kai h=8 cm įrengimas nuvažoms pk.7+01,35 ir pk.7+08,74	M2	243	TS-6

**8. Klausimas.** Žiniaraščio skyriuje Dangos konstrukcijos įrengimas 20-21 eilutėse blogai nurodyti piketai. Prašome pakoreguoti.

**Atsakymas.** Patiksliname: Asfaltbetonio dangos (...) įrengimas nuvažoms pk.2+56,02 ir pk.3+10,78.

**9. Klausimas.** Dangų ardymo brėžiniuose nėra nurodytas dangų ardymas nuvažose (PK6+63.14 – PK6+66.70; PK7+02.31 – PK7+05.92; PK7+02.31 – PK7+05.92), o dangų įrengimo brėžiniuose tuose nuvažose įrengiamos dangos kaip ir take (trinkelės ir asfaltas). Prašome patikslinti ardymo darbų kiekius.

**Atsakymas.** Pridedame patikslintą brėžinį „DEMONTUOJAMŲ DANGŲ PLANAS 2 M 1:500“ skirtą dangų ardymui. Kiekiai priskaičiuoti prie paruošiamųjų darbų kiekių žiniaraštyje nurodytų dangų ardymo darbų.

**10. Klausimas.** Dangų brėžinyje tarp piketų PK2+52.33 ir PK2+60 siaurinama nuovaža (įvažiavimas į Circle K degalinę), prašome patikslinti ar į žiniaraščio kiekius įtrauktas gatvės borto įrengimas (Gedimino g.), brėžinį šita vieta nepažymėta, taip pat nėra įtraukta asfalto dangos atstatymas po bortų montavimo.

**Atsakymas.** Asfaltbetonio dangos įrengimo darbai nuovažoms numatyti dangos konstrukcijų žiniaraščio punktuose Nr. 20 ir Nr. 21. Kelio bortų R8 ir R12 įrengimas taip pat nurodytas darbų žiniaraštyje.

**11. Klausimas.** 2025-02-10 atsakyme į 16 klausimą, parašyta, kad pagrindų kiekiai numatyti prie bendrų kiekių, žiūrint pagal žiniaraštį taip nėra. Prašome patikslinti kiekius ir žiniaraštį.

**Atsakymas.** Pagrindų įrengimas šiems darbams numatytas prie bendrų kiekių, šiose eilutėse išskirta tik specifinė danga - trinkelės su kauburėliais ir vedimo paviršiumi.

**12. Klausimas.** Prašome patikslinti ar teikiant pasiūlymą reikia pateikti pirkimo sąlygų 3 priedo priedą 5 (TIEKĖJO, KURIS YRA JURIDINIS ASMUO, VALDYMO AR PRIEŽIŪROS ORGANO NARIŲ AR KITŲ ASMENŲ, TURINČIŲ TEISĘ ATSTOVAUTI TIEKĖJUI AR JĮ KONTROLIUOTI, JO VARDU PRIIMTI SPRENDIMĄ, SUDARYTI SANDORĮ, SĄRAŠAS).

**Atsakymas.** Taip, reikia.

**13. Klausimas.** Prašome patikslinti, ar reikia pildyti šią EBVPD dokumento dalį „IV dalis. Kandidatų, kurių kvalifikacija tinkama, skaičiaus sumažinimas“.

**Atsakymas.** Perkančioji organizacija patikslina, kad šis punktas pildomas tik ribotų konkursų, konkursų su derybomis, konkurencinių dialogų arba inovacijų partnerystės atveju.

**14. Klausimas.** Pagal 2025-02-10 15. Klausimo atsakymą keičiate liepas į kitus augalus. Pateiktame atsakyme yra dvi augalų veislės (10 vnt. kalnines pušis (Pinus Mugo Ophira) kurių aukštis ne žemesnės nei 0,80 metro ir 32 vnt. kalnines pušis (Pinus Mugo HUMPY) kurių aukštis ne žemesnės nei 0,80 metro), kurių aukštis 80 cm pasiekia tik būdami brandaus amžiaus ir rinkoje jų įsigyti turbūt neįmanoma. Prašome patikslinti sodinamų augalų plotį ir aukštį. Kalninės pušys matuojamos pagal plotį ir aukštį.

**Atsakymas.** Patiksliname sodinamų augalų išmatavimus nurodant minimalų aukštį ir plotį:

10 vnt. kalnines pušis (Pinus Mugo Ophira) kurių aukštis ne žemesnės nei 0,60 metro ir plotis ne mažesnis nei 0,8 metro.

32 vnt. kalnines pušis (Pinus Mugo HUMPY) kurių aukštis ne žemesnės nei 0,60 metro ir plotis ne mažesnis nei 0,80 metro.


**15. Klausimas.** Prašome patikslinti ar nėra klaidos dėl medžių? Ar nurodytas pušų dydis būtent toks jau turi būti sodinamas? 3,5 m pušis, tai jau nebe sodinukas, o didelis medis, sodinamas sunkios technikos pagalba. Ar tikrai reikalaujami būtent tokių dydžių medžiai?

**Atsakymas.** Ne, nėra klaidos dėl medžių, pušų dydis turi būti sodinamas toks, koks yra nurodytas, pasitelkiant sunkiosios technikos pagalbą.

PRIDEDAMA. Patikslintas brėžinys „DEMONTUOJAMŲ DANGŲ PLANAS 2 M 1:500“, pdf., 1 lapas.

Viešųjų pirkimų skyriaus specialistė

Nora Trakšlienė

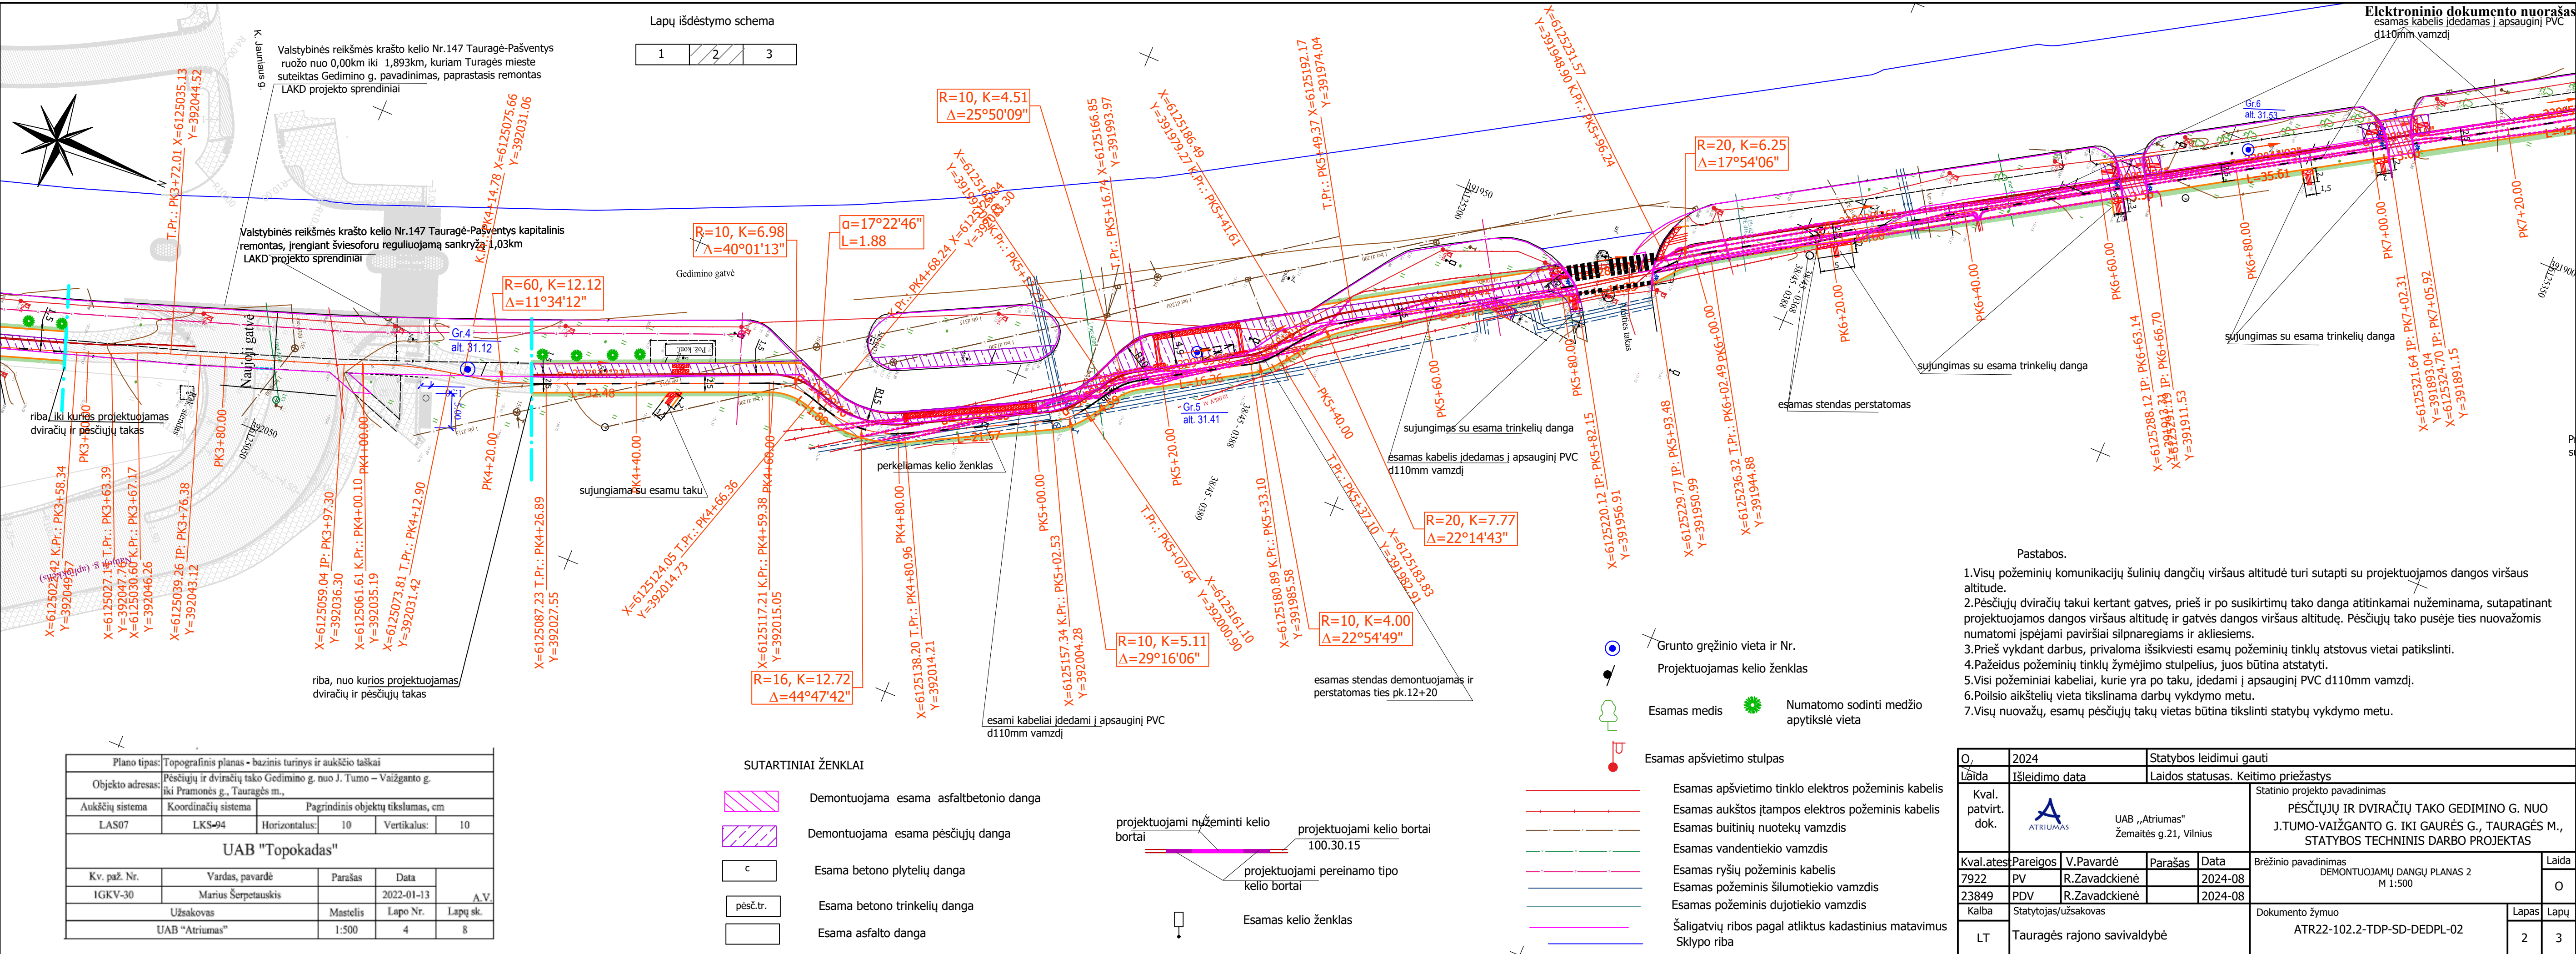

Plano tipas: Topografinis planas - bazinis turinys ir aukščio taškai

Objekto adresas: Pėsčiųjų ir dviračių tako Gedimino g. nuo J. Tumo – Vaižganto g. iki Pramonės g., Tauragės m.,


Aukščių sistema	Koordinatinių sistema	Pagrindinis objektų tikslumas, cm			
LAS07	LKS-94	Horizontalus:	10	Vertikalus:	10

**UAB "Topokadas"**

Kv. paž. Nr.	Vardas, pavardė	Parašas	Data	Δ V.
IGKV-30	Marius Šerpetauskis		2022-01-13	
Užsakovas		Mastelis	Lapo Nr.	Lapų sk.
UAB "Atriumas"		1:500	4	8

**SUTARTINIAI ŽENKLAI**

	Demontuojama esama asfaltbetonio danga
	Demontuojama esama pėsčiųjų danga
	Esama betono plytelių danga
	Esama betono trinkelėjų danga
	Esama asfalto danga

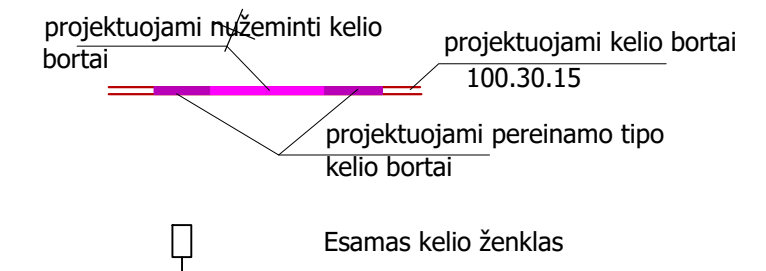

- Grunto gręžinio vieta ir Nr.
- Projektuojamas kelio ženklas
- Esamas medis
- Numatomo sodinti medžio apytikslė vieta
- Esamas apšvietimo stulpas
- Esamas apšvietimo tinklo elektros požeminis kabelis
- Esamas aukštos įtampos elektros požeminis kabelis
- Esamas buitinių nuotekų vamzdis
- Esamas vandentiekio vamzdis
- Esamas ryšių požeminis kabelis
- Esamas požeminis šilumotiekio vamzdis
- Esamas požeminis dujotiekio vamzdis
- Šaligatvių ribos pagal atliktus kadastrinius matavimus
- Sklypo riba

- Pastabos.
1. Visų požeminių komunikacijų šulinių dangčių viršaus altitudė turi sutapti su projektuojamos dangos viršaus altitudė.
  2. Pėsčiųjų dviračių takai kertant gatves, prieš ir po susikirtimų tako danga atitinkamai nužeminama, sutapatinant projektuojamos dangos viršaus altitudę ir gatvės dangos viršaus altitudę. Pėsčiųjų tako pusėje ties nuvažomis numatomi įspėjami paviršiai silpnaregiams ir akliesiems.
  3. Prieš vykdant darbus, privaloma išsikviesti esamų požeminių tinklų atstovus vietai patikslinti.
  4. Pažeidus požeminių tinklų žymėjimo stulpelius, juos būtina atstatyti.
  5. Visi požeminiai kabeliai, kurie yra po taku, įdedami į apsauginį PVC d110mm vamzdį.
  6. Poilsio aikštelių vieta tikslinama darbų vykdymo metu.
  7. Visų nuvažų, esamų pėsčiųjų takų vietos būtina tikslinti statybų vykdymo metu.

O,	2024	Statybos leidimui gauti		
Laida	Išleidimo data	Laidos statusas. Keitimo priežastys		
Kval. patvirt. dok.		UAB „Atriumas“ Žemaitės g.21, Vilnius	Statinio projekto pavadinimas <b>PĚSČIJJŲ IR DVIRAČIŲ TAKO GEDIMINO G. NUO J.TUMO-VAIŽGANTO G. IKI GAURĖS G., TAURAGĖS M., STATYBOS TECHNINIS DARBO PROJEKTAS</b>	
Kval. ates.	Pareigos	V. Pavardė	Parašas	Data
7922	PV	R. Zavadckienė		2024-08
23849	PDV	R. Zavadckienė		2024-08
Kalba	Statytojas/užsakovas			Documento žymuo
LT	Tauragės rajono savivaldybė			ATR22-102.2-TDP-SD-DEDPL-02
				Lapas
				Lapų
				2
				3

<b>DETALŪS METADUOMENYS</b>	
<b>Dokumento sudarytojas (-ai)</b>	viešieji pirkimai
<b>Dokumento pavadinimas (antraštė)</b>	DĖL VIEŠOJO PIRKIMO METU GAUTŲ KLAUSIMŲ NAGRINĖJIMO
<b>Dokumento registracijos data ir numeris</b>	2025-02-17 Nr. VPP-23
<b>Adresatas</b>	-
<b>Pasirašymo, tvirtinimo, vizavimo paskirties parašą (-us) sukūrusio (-ių) asmens (-ų) pareigos, vardas (-ai), pavardė (-ės), data</b>	Pasirašymas: Viešųjų pirkimų skyrius- Specialistė Nora Trakšeliene 2025-02-17; Vizavimas: Viešųjų pirkimų skyrius-Specialistė Jolanta Makaraitė 2025-02-17
<b>Pagrindinio dokumento priedų ir pridedamų dokumentų failų skaičius</b>	0
<b>Papildomi metaduomenys</b>	Dokumentas suformuotas DVS „Kontora“.

---