



VYTAUTO
DIDŽIOJO
UNIVERSITETAS
M C M X X I I

NUOLATINIO LIETUVOS GYVENTOJO
INDIVIDUALIOS VEIKLOS PAŽYMA
NR. 424391




Vytauto Didžiojo universitetas K. Donelaičio g. 58, LT-
44248 Kaunas | kodas 111950396
tel./faks. +370 37 222739 | el. p. info@vdu.lt |
www.vdu.lt

Statytojas (Užsakovas)	Vytauto didžiojo universitetas“ įm. k. 304461745
Projektuotojas	Vytauto didžiojo universitetas“ įm. k. 304461745
Projekto pavadinimas	Gyvenamosios paskirties pastato (bendrabučio), Studentų g. 7, Akademija, Kauno r., kapitalinio remonto projektas
Projekto numeris	23P17
Projekto etapas	Techninis projektas
Statinio (-ių) pavadinimas	Gyvenamosios paskirties pastatas
Adresas	Studentų g. 7, Akademija, Kauno r.
Statybos rūšis	Kapitalinis remontas
Kategorija	Ypatingas statinys
Projekto dalis	Dujotiekio
Projekto dalies žymuo	23P17-TP-D
Bylos laidos žymuo	0

Projekto vadovas	Kristijonas Mozūraitis (Atest. Nr. 38721)
PDV	Mantas Šleževičius (Atest. Nr. 29733)


PROJEKTO DALIŲ TARPUSAVYJE SUDERINIMO AKTAS

Eil. Nr.	Bylos žymuo	Laida	Pavadinimas	Projekto dalies vadovas	Parašas
1.	23P17-TP-BD	0	Bendroji	K. Mozūraitis	
2.	23P17-TP-SP	0	Sklypo sutvarkymo (sklypo plano)	A. Jonauskis	
3.	23P17-TP-SA	0	Architektūros	A. Jonauskis	
4.	23P17-TP-SK	0	Konstrukcijų	D. Rakauskas	
5.	23P17-TP-VN	0	Vandentiekio ir nuotekų šalinimo	E. Rimkus	
6.	23P17-TP-ŠV	0	Šildymo ir vėdinimo	E. Rimkus	
7.	23P17-TP-E	0	Elektrotechnikos	M. Jasukaitis	
8.	23P17-TP-ER	0	Elektroninių ryšių (telekomunikacijų)	M. Jasukaitis	
9.	23P17-TP-D	0	Dujotiekio	M. Šležiavičius	
10.	23P17-TP-AS	0	Apsauginės signalizacijos	M. Jasukaitis	
11.	23P17-TP-GSS	0	Gaisro aptikimo ir signalizavimo	M. Jasukaitis	
12.	23P17-TP-PVA	0	Procesų valdymo ir automatizacijos	M. Jasukaitis	
13.	23P17-TP-GS	0	Gaisrinės saugos	P. Mockevičius	
14.	23P17-TP-SO	0	Pasirengimo statybai ir statybos darbų organizavimas	Š. Gumauskas	
15.	23P17-TP-KS	0	Statybos skaičiuojamosios kainos nustatymo	S. Macijauskiene	

0	2024-02	STATYBOS LEIDIMUI, KONKURSUI		
LAIDA	IŠLEIDIMO DATA	LAIDOS STATUSAS. KEITIMO PRIEŽASTIS (JEI TAIKOMA)		
KVAL. PATV. DOK. NR.	 VYTAUTO DIDŽIOJO UNIVERSITETAS MCMXXII		STATINIO PROJEKTO PAVADINIMAS GYVENAMOSIOS PASKIRTIES PASTATO (BENDRABUČIO), STUDENTŲ G. 7, AKADEMIJA, KAUNO R., KAPITALINIO REMONTO PROJEKTAS	
38721	PV	KRISTIJONAS MOZŪRAITIS	 STATINIO NUMERIS IR PAVADINIMAS GYVENAMOSIOS PASKIRTIES PASTATAS	
KVAL. PATV. DOK. NR.	 SIMPUR		STATINIO NUMERIS, DOKUMENTO PAVADINIMAS PROJEKTO DALIŲ TARPUSAVYJE SUDERINIMO AKTAS	
			LAIDA	0
LT	STATYTOJAS IR (ARBA) UŽSAKOVAS VYTAUTO DIDŽIOJO UNIVERSITETAS“ JM. K. 304461745		DOKUMENTO ŽYMUO 23P17-TP-PDTSA	LAPAS 1
			LAPŲ	1


1. STATINIO PROJEKTO SUDĖTIES ŽINIARAŠTIS

Eil. Nr.	Bylos žymuo	Laida	Pavadinimas	Pastabos
1.	23P17-TP-BD	0	Bendroji	
2.	23P17-TP-SP	0	Sklypo sutvarkymo (sklypo plano)	
3.	23P17-TP-SA	0	Architektūros	
4.	23P17-TP-SK	0	Konstrukcijų	
5.	23P17-TP-VN	0	Vandentiekio ir nuotekų šalinimo	
6.	23P17-TP-ŠVOK	0	Šildymo ir vėdinimo	
7.	23P17-TP-E	0	Elektrotechnikos	
8.	23P17-TP-ER	0	Elektroninių ryšių (telekomunikacijų)	
9.	23P17-TP-D	0	Dujotiekio	
10.	23P17-TP-AS	0	Apsauginės signalizacijos	
11.	23P17-TP-GSS	0	Gaisro aptikimo ir signalizavimo	
12.	23P17-TP-PVA	0	Procesų valdymo ir automatizacijos	
13.	23P17-TP-GS	0	Gaisrinės saugos	
14.	23P17-TP-SO	0	Pasirengimo statybai ir statybos darbų organizavimas	
15.	23P17-TP-KS	0	Statybos skaičiuojamosios kainos nustatymo	

0	2024-02	STATYBOS LEIDIMUI, KONKURSUI		
LAIDA	IŠLEIDIMO DATA	LAIDOS STATUSAS. KEITIMO PRIEŽASTIS (JEI TAIKOMA)		
KVAL. PATV. DOK. NR.	 VYTAUTO DIDŽIOJO UNIVERSITETAS MCMXXII		STATINIO PROJEKTO PAVADINIMAS GYVENAMOSIOS PASKIRTIES PASTATO (BENDRABUČIO), STUDENTŲ G. 7, AKADEMIJA, KAUNO R., KAPITALINIO REMONTO PROJEKTAS	
38721	PV	KRISTIJONAS MOZŪRAITIS	STAINIO NUMERIS IR PAVADINIMAS GYVENAMOSIOS PASKIRTIES PASTATAS	
KVAL. PATV. DOK. NR.	NUOLATINIO LIETUVOS GYVENTOJO INDIVIDUALIOS VEIKLOS PAŽYMA NR. 424391		DOKUMENTO PAVADINIMAS PROJEKTO SUDĖTIES ŽINIARAŠTIS	
29733	PDV	M. ŠLEŽEVIČIUS	LAIDA 0	
LT	STATYTOJAS IR (ARBA) UŽSAKOVAS VYTAUTO DIDŽIOJO UNIVERSITETAS“ ĮM. K. 304461745		DOKUMENTO ŽYMUO 23P17-TP-D.PSŽ	
			LAPAS	LAPŲ
			1	1

2. STATINIO PROJEKTO BYLOS SUDĖTIES ŽINIARAŠTIS

Dokumento žymuo	Lapų sk.	Laida	Dokumento pavadinimas	Pastabos
Tekstiniai dokumentai:				
23P17-TP-D.PSŽ	1	0	Projekto sudėties žiniaraštis	
23P17-TP-D.BSŽ	1	0	Projekto bylos sudėties žiniaraštis	
23P17-TP-D.AR	2	0	Aiškinamasis raštas	
23P17-TP-D.TS	1	0	Techninės specifikacijos	
23P17-TP-D.SKŽ	1	0	Sąnaudų kiekių žiniaraštis	
Grafiniai dokumentai:				
23P17-TP-D.01	1	0	I aukšto planas su demontuojamu dujotiekiu M 1:100	
23P17-TP-D.02	1	0	II aukšto planas su demontuojamu dujotiekiu M 1:100	
23P17-TP-D.03	1	0	III aukšto planas su demontuojamu dujotiekiu M 1:100	
23P17-TP-D.04	1	0	IV aukšto planas su demontuojamu dujotiekiu M 1:100	
Priedai:				
NR. 24-01036D	2	-	Prisijungimo salygos	
NR. 29733	1	-	Kvalifikacijos atestatatas Mantas Šleževičius	
-	1	-	Elektroninio laiško kopija	
23P17-TP-LD.01	1	-	Sklypo planas su demontuojamu dujotiekiu M1:500	
23P17-TP-LD.AR	1	-	Lauko dujotiekio tinklų demontavimo projekto vizualizacija	
-	1	-	Projekto derinimo lentelė	
23P17-TP-LD.SKŽ	1	-	Sąnaudų kiekių žiniaraštis	

0	2024-02	STATYBOS LEIDIMUI, KONKURSUI		
LAIDA	IŠLEIDIMO DATA	LAIDOS STATUSAS. KEITIMO PRIEŽASTIS (JEI TAIKOMA)		
KVAL. PATV. DOK. NR.	 VYTAUTO DIDŽIOJO UNIVERSITETAS MCMXXII		STATINIO PROJEKTO PAVADINIMAS GYVENAMOSIOS PASKIRTIES PASTATO (BENDRABUČIO), STUDENTŲ G. 7, AKADEMIJA, KAUNO R., KAPITALINIO REMONTO PROJEKTAS	
38721	PV	KRISTIJONAS MOZŪRAITIS	STAINIO NUMERIS IR PAVADINIMAS GYVENAMOSIOS PASKIRTIES PASTATAS	
KVAL. PATV. DOK. NR.	NUOLATINIO LIETUVOS GYVENTOJO INDIVIDUALIOS VEIKLOS PAŽYMA NR. 424391			LAIDA
29733	PDV	M. ŠLEŽEVIČIUS	DOKUMENTO PAVADINIMAS BYLOS SUDĖTIES ŽINIARAŠTIS	
				0
LT	STATYTOJAS IR (ARBA) UŽSAKOVAS VYTAUTO DIDŽIOJO UNIVERSITETAS" ĮM. K. 304461745		DOKUMENTO ŽYMUO	LAPAS
			23P17-TP-D.BSŽ	LAPŲ
				1
				1

3. AIŠKINAMASIS RAŠTAS

3.1. Normatyviniai, kiti dokumentai ir duomenys, kuriais vadovaujantis parengtas projektas


Žymėjimas	Pavadinimas	Pastabos
Nr. XII-2573 2016-06-30	Statybos įstatymo Nr. I-1240 pakeitimo įstatymas	Nuoroda
STR 1.04.04:2017	Statinio projektavimas, projekto ekspertizė	Nuoroda
STR 1.05.01:2017	Statybą leidžiantys dokumentai. Statybos užbaigimas. Statybos sustabdymas. Savavališkos statybos padarinių šalinimas. Statybos pagal neteisėtai išduotą statybą leidžiantį dokumentą padarinių šalinimas	Nuoroda
STR 1.06.01:2016	Statybos darbai. Statinio statybos priežiūra	Nuoroda
Įsakymas Nr.1-162, 2016-05-17	Skirstomųjų dujotiekių įrengimo taisyklės	Nuoroda
Nr. 305/2011	Europos parlamento ir tarybos reglamentas (ES)	Nuoroda
Įsakymas Nr. 1-2, 2012-01-02	Dujų sistemų pastatuose įrengimo taisyklės	Nuoroda
Įsakymas Nr. 1-191, 2012-09-28	Gamtinių dujų, suskystintųjų naftos dujų ir biodujų aplinkoje atliekamų darbų saugos taisyklės	Nuoroda

3.2. Kompiuterinės programos, kuriomis vadovaujantis parengta ši dalis

- brėžininams – ZwCAD
- tekstams - Microsoft word 2007
- bendram apiforminimui - PDF24

3.3. Vidaus dujotiekio pagrindiniai techniniai rodikliai

Pavadinimas	Mato vienetas	Kiekis	Pastabos
1. Demontuojamas plieninis vamzdis Ø20	m	24,00	
2. Demontuojamas plieninis vamzdis Ø25	m	6,00	
3. Demontuojamas plieninis vamzdis Ø32	m	29,00	
4. Demontuojama dujinė viryklė (DV) 11 kW; "A1" tipo	vnt.	16	
5. Demontuojamas dujų skaitiklis G6 RF-1 su spintele	vnt.	2	Skaitiklį gražinti AB „Energijos skirstymo operatorius“

0	2024-02	STATYBOS LEIDIMUI, KONKURSUI			
LAIDA	IŠLEIDIMO DATA	LAIDOS STATUSAS. KEITIMO PRIEŽASTIS (JEI TAIKOMA)			
KVAL. PATV. DOK. NR.	 VYTAUTO DIDŽIOJO UNIVERSITETAS MCMXXII		STATINIO PROJEKTO PAVADINIMAS GYVENAMOSIOS PASKIRTIES PASTATO (BENDRABUČIO), STUDENTŲ G. 7, AKADEMIJA, KAUNO R., KAPITALINIO REMONTO PROJEKTAS		
38721	PV	KRISTIJONAS MOZŪRAITIS	STAINIO NUMERIS IR PAVADINIMAS GYVENAMOSIOS PASKIRTIES PASTATAS		
KVAL. PATV. DOK. NR.	NUOLATINIO LIETUVOS GYVENTOJO INDIVIDUALIOS VEIKLOS PAŽYMA NR. 424391		DOKUMENTO PAVADINIMAS AIŠKINAMASIS RAŠTAS		
29733	PDV	M. ŠLEŽEVIČIUS			LAIDA
			0		
LT	STATYTOJAS IR (ARBA) UŽSAKOVAS VYTAUTO DIDŽIOJO UNIVERSITETAS" ĮM. K. 304461745		DOKUMENTO ŽYMUO 23P17-TP-D.AR	LAPAS	LAPŲ
				1	2

3.4. Vidaus dujotiekio dalies sprendiniai

Gyvenamosios paskirties pastato (bendrabučio) Studentų g. 7, Akademija, Kauno r., vartotojo dujų sistemos, dujotiekio tinklų demontavimo projektas atliktas pagal AB „Energijos skirstymo operatoriaus“ prisijungimo sąlygas Nr. 24-01036D, išduotas 2024-02-28.

Kapitališkai remontuojant pastatą, esamos dujinės viryklės (DV) keičiamos elektrinėmis viryklėmis.

Pastate demontuojama: esamos DV 11 kW; "A1" tipo, 16 vnt.; esami dujų skaitikliai G6 RF-1 su spintelėmis ir esamas dujotiekis - Ø57, Ø20, Ø25, Ø32 nuo įvadinių čiaupų DN32 iki DV, žiūrėti brėžinius 23P17-TP-D.,01; 02; 03; 04.

Skaitiklius grąžinti AB „Energijos skirstymo operatorius“.

Projekto dalis atitinka privalomuosius projekto rengimo dokumentus ir esminius statinių reikalavimus.

DOKUMENTO ŽYMUO	LAPAS	LAPŲ	LAIDA
23P17-TP-D.AR	2	2	0

4. TECHNINĖS SPECIFIKACIJOS

4.1. Bendrosios techninės specifikacijos

Prisijungimo sąlygos ir duomenys nurodyti aiškinamajame rašte. Šios techninės specifikacijos skirtos dujotiekio sistemos demontavimui, pagal objektą Nr. 23P17-TP-D.

Techninės specifikacijos nepakeičia Lietuvoje galiojančių normatyvinių dokumentų ir standartų, o tik juos papildo. Pagrindiniai normatyviniai dokumentai, kuriais būtina vadovautis, nurodyti bendruosiuose duomenyse.


Kompetencija. Kiekvienas asmuo, kuris vykdo dujų sistemų projektavimo, projektų valdymo, demontavimo, bandymų, derinimo darbus turi būti kompetentingas savo veiklos srityje. Dujų sistemų projektuotojai, montuotojai, techniniai prižiūrėtojai turi turėti kompetenciją patvirtinančius dokumentus, įrodančius mokymus, patirtį, žinias, kvalifikaciją.

Kokybės užtikrinimas. Asmuo, atliekantis dujų sistemų įrengimo, demontavimo, bandymo, derinimo darbus, privalo turėti išsamias atliekamų darbų instrukcijas ar statybos, įrengimo taisykles, patvirtintas įmonės, atliekančios darbus vadovo.

4.2. Dujotiekio demontavimas


Dujotiekio demontavimo darbus gali atlikti atestuotas specialistas, turintis leidimą tos kategorijos darbams. Dėmontuoti dujotiekį galima tik sandariai uždarius dujų srautą nutraukiančius uždarymo įtaisus arba, jeigu reikia, įrengus akles. Prieš demontuojant dujotiekį, jis turi būti prapučiamas oru, azotu arba inertinėmis dujomis. Išleidžiamos dujos turi būti deginamos prižiūrint kvalifikuotam darbuotojui. Dujų slėgiui sumažėjus iki 2–4 mbar, deginimas nutraukiamas, o dujos išleidžiamos išsisklaidyti po aplinką, kol slėgis sumažėja iki nulio. Prapūtimas oru, azotu arba inertinėmis dujomis laikomas baigtu, kai vamzdyne likusio dujų kiekio yra mažiau kaip 20 % nuo apatinės sprogimo ribos. Gamtinių dujų apatinė sprogimo riba yra 5 % jų tūrio ore, viršutinė sprogimo riba – 15 % jų tūrio ore. Vadovautis "Gamtinių dujų, suskystintųjų naftos dujų ir biudujų aplinkoje atliekamų darbų saugos taisyklės", Nr. 1-191, 2012m. rugsėjo 28d.

Toliau vamzdynas yra išpjaustomas ir utilizuojamas.


0	2024-02	STATYBOS LEIDIMUI, KONKURSUI		
LAIDA	IŠLEIDIMO DATA	LAIDOS STATUSAS. KEITIMO PRIEŽASTIS (JEI TAIKOMA)		
KVAL. PATV. DOK. NR.	 VYTAUTO DIDŽIOJO UNIVERSITETAS MCMXXII		STATINIO PROJEKTO PAVADINIMAS GYVENAMOSIOS PASKIRTIES PASTATO (BENDRABUČIO), STUDENTŲ G. 7, AKADEMIJA, KAUNO R., KAPITALINIO REMONTO PROJEKTAS	
38721	PV	KRISTIJONAS MOZŪRAITIS	STAINIO NUMERIS IR PAVADINIMAS GYVENAMOSIOS PASKIRTIES PASTATAS	
KVAL. PATV. DOK. NR.	NUOLATINIO LIETUVOS GYVENTOJO INDIVIDUALIOS VEIKLOS PAŽYMA NR. 424391			DOKUMENTO PAVADINIMAS TECHNINĖS SPECIFIKACIJOS
29733	PDV	M. ŠLEŽEVIČIUS	LAIDA	
			0	
LT	STATYTOJAS IR (ARBA) UŽSAKOVAS VYTAUTO DIDŽIOJO UNIVERSITETAS“ ĮM. K. 304461745		DOKUMENTO ŽYMUO 23P17-TP-D.TS	LAPAS 1
				LAPŲ 1

5. SAŃAUDŲ KIEKIŲ ŽINIARAŠTIS

Eil. nr.	Pavadinimas ir Techninės charakteristikos	Žymuo	Mato vnt.	Kiekis	Pastabos
Dujotiekio demontavimas					
1	Demontuojamas plieninis vamzdis Ø20	TS-2	m	24,00	
2	Demontuojamas plieninis vamzdis Ø25	TS-2	m	6,00	
3	Demontuojamas plieninis vamzdis Ø32	TS-2	m	29,00	
4	Demontuojama dujinė viryklė (DV) 11 kW; "A1" tipo	TS-2	vnt.	16	
5	Demontuojamas dujų skaitiklis G6 RF-1 su spintele	TS-2	vnt.	2	Skaitiklį grąžinti AB „Energijos skirstymo operatorius“

0	2024-02	STATYBOS LEIDIMUI, KONKURSUI			
LAIDA	IŠLEIDIMO DATA	LAIDOS STATUSAS. KEITIMO PRIEŽASTIS (JEI TAIKOMA)			
KVAL. PATV. DOK. NR.	 VYTAUTO DIDŽIOJO UNIVERSITETAS MCMXXXII		STATINIO PROJEKTO PAVADINIMAS GYVENAMOSIOS PASKIRTIES PASTATO (BENDRABUČIO), STUDENTŲ G. 7, AKADEMIJA, KAUNO R., KAPITALINIO REMONTŲ PROJEKTAS		
38721	PV	KRISTIJONAS MOZŪRAITIS	STAINIO NUMERIS IR PAVADINIMAS GYVENAMOSIOS PASKIRTIES PASTATAS		
KVAL. PATV. DOK. NR.	NUOLATINIO LIETUVOS GYVENTOJO INDIVIDUALIOS VEIKLOS PAŽYMA NR. 424391		DOKUMENTO PAVADINIMAS SAŃAUDŲ KIEKIŲ ŽINIARAŠČIAI		LAIDA
29733	PDV	M. ŠLEŽEVIČIUS			0
LT	STATYTOJAS IR (ARBA) UŽSAKOVAS VYTAUTO DIDŽIOJO UNIVERSITETAS“ ĮM. K. 304461745		DOKUMENTO ŽYMUO 23P17-TP-D.SKŽ		LAPAS LAPŲ 1 1

I AUKŠTO PLANAS SU DEMONTUOJAMU DUJOTIEKIU M 1:100

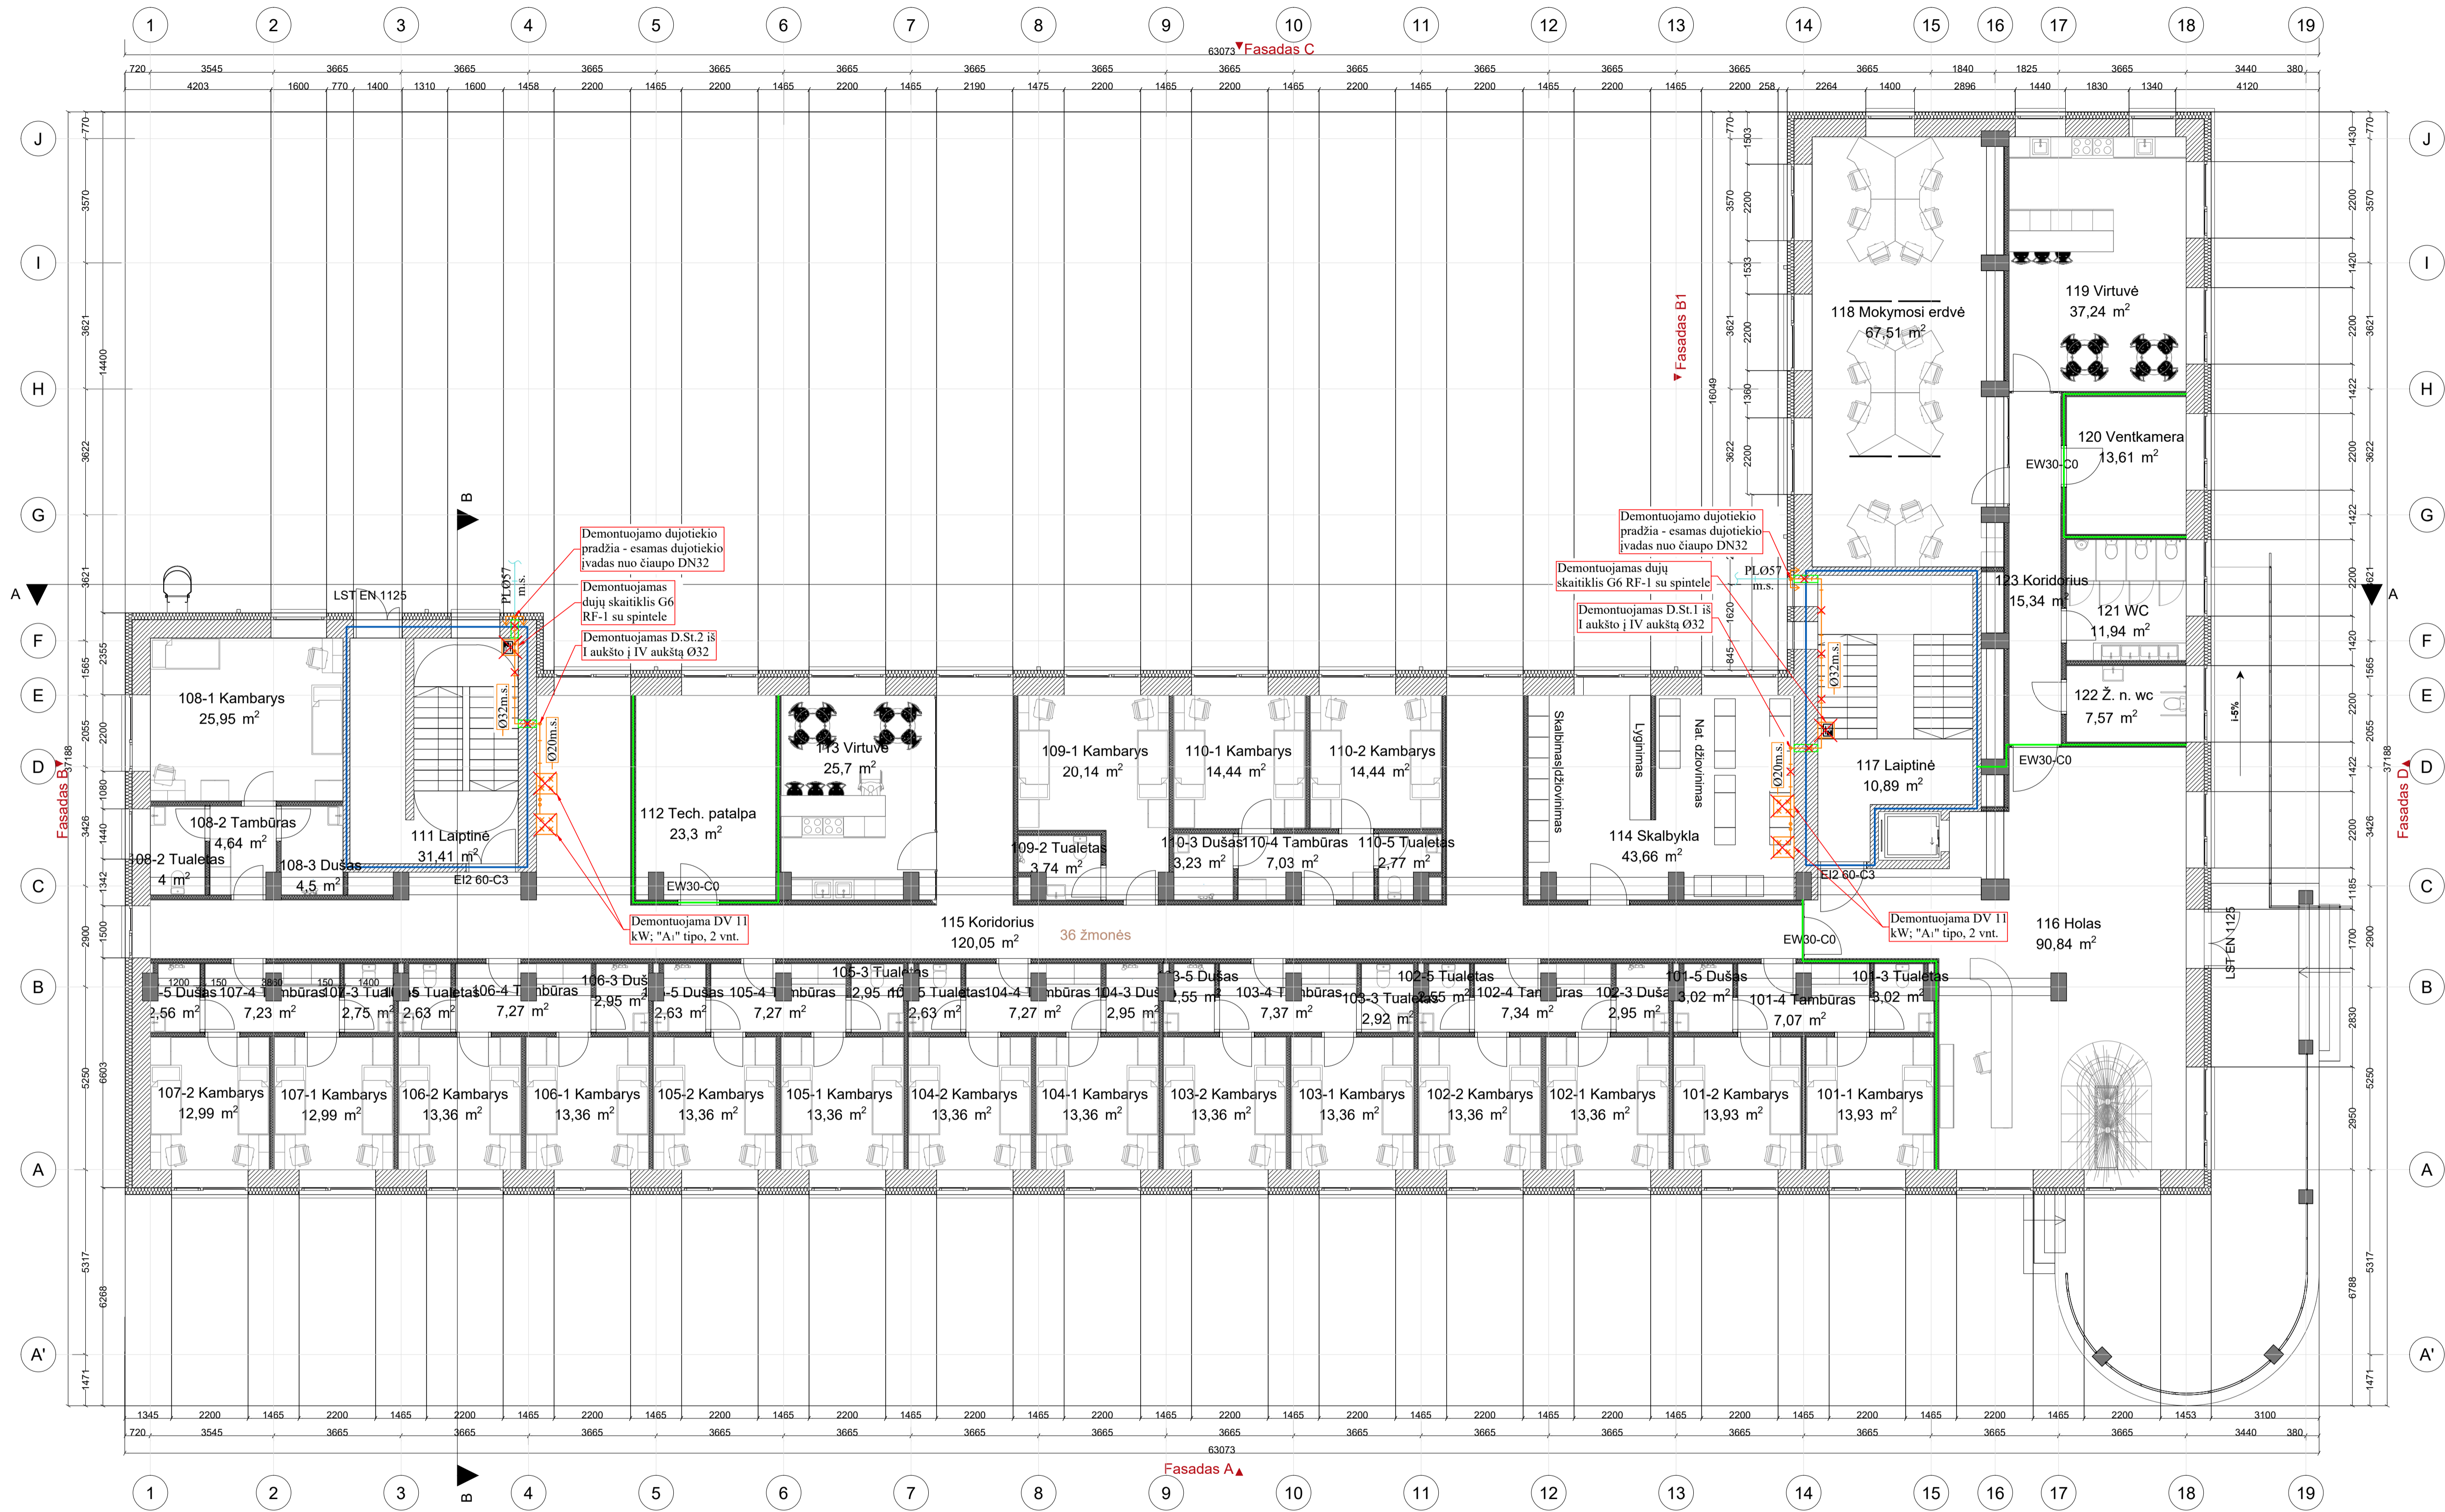


- SUTARTINIAI ŽYMĖJIMAI**
- Projektavimo pradžia
 - Dujinė viryklė (DV)
 - Dujų skaitiklis
 - Esamas mažo slėgio dujotiekis
 - Dujotiekio pakilimas/nusileidimas
 - Plieninis dėklas
 - Demontuojamas dujotiekis
 - Esamas (požeminis) m.s. dujotiekis

PASTABOS:
 1. Su projektu susipažinau ir sutinku: Vytauto Didžiojo universitetas
 2. Dujotiekio demontavimo projektas atliktas pagal AB "Energinės skirstymo operatoriaus" prisijungimo sąlygas Nr. 24-01036D, išduotas 2024-02-28.
 3. Trečiųjų šalių interesai nepažeisti.
 4. Dujotiekio montavimo darbus vykdyti laikantis "Dujų sistemų pastatuose įrengimo taisyklės", patvirtintos LR Energetikos ministerijos 2012 m. sausio 2 d. Pakeitimai 2018 m. gruodžio 27 d. Nr. 1-365.

0	2024-02	STATYBOS LEIDIMUI, (KONKURSUI)
LAIDA	ISLEIDIMO DATA	LAIDOS STATUSAS, KEITIMO PRIEŽASTIS (JEI TAIKOMA)
KVAL. PATV. DOK. NR.		STATINIO PROJEKTO PAVADINIMAS GYVENAMOSIOS PASKIRTIES PASTATO (BENDRABUČIO), STUDENTŲ G. 7, AKADEMIJA, KAUNO R., KAPITALINIO REMONTO PROJEKTAS
38721	PV. K. MOZURAITIS	STATINIO NUMERIS IR PAVADINIMAS GYVENAMOSIOS PASKIRTIES PASTATAS
KVAL. PATV. DOK. NR.	<i>NEOLATINO LIETUVIŠKAS GYVENTOJAS</i> INDIVIDUALIOS VEIKLOS PAŽYMA NR. 424391	DOKUMENTO PAVADINIMAS I AUKŠTO PLANAS SU DEMONTUOJAMU DUJOTIEKIU M 1:100
29733	PDV. M. ŠLEŽEVIČIUS	LAIDA 0
LT	STATYTOJAS IR (ARBA) UŽSAKOVAS VYTAUTO DIDŽIOJO UNIVERSITETAS (M. K. 111950396)	DOKUMENTO ŽYMUO 23P17-TP-D-02 LAPAS LAPŲ 1 4


II AUKŠTO PLANAS SU DEMONTUOJAMU DUJOTIEKIU M 1:100

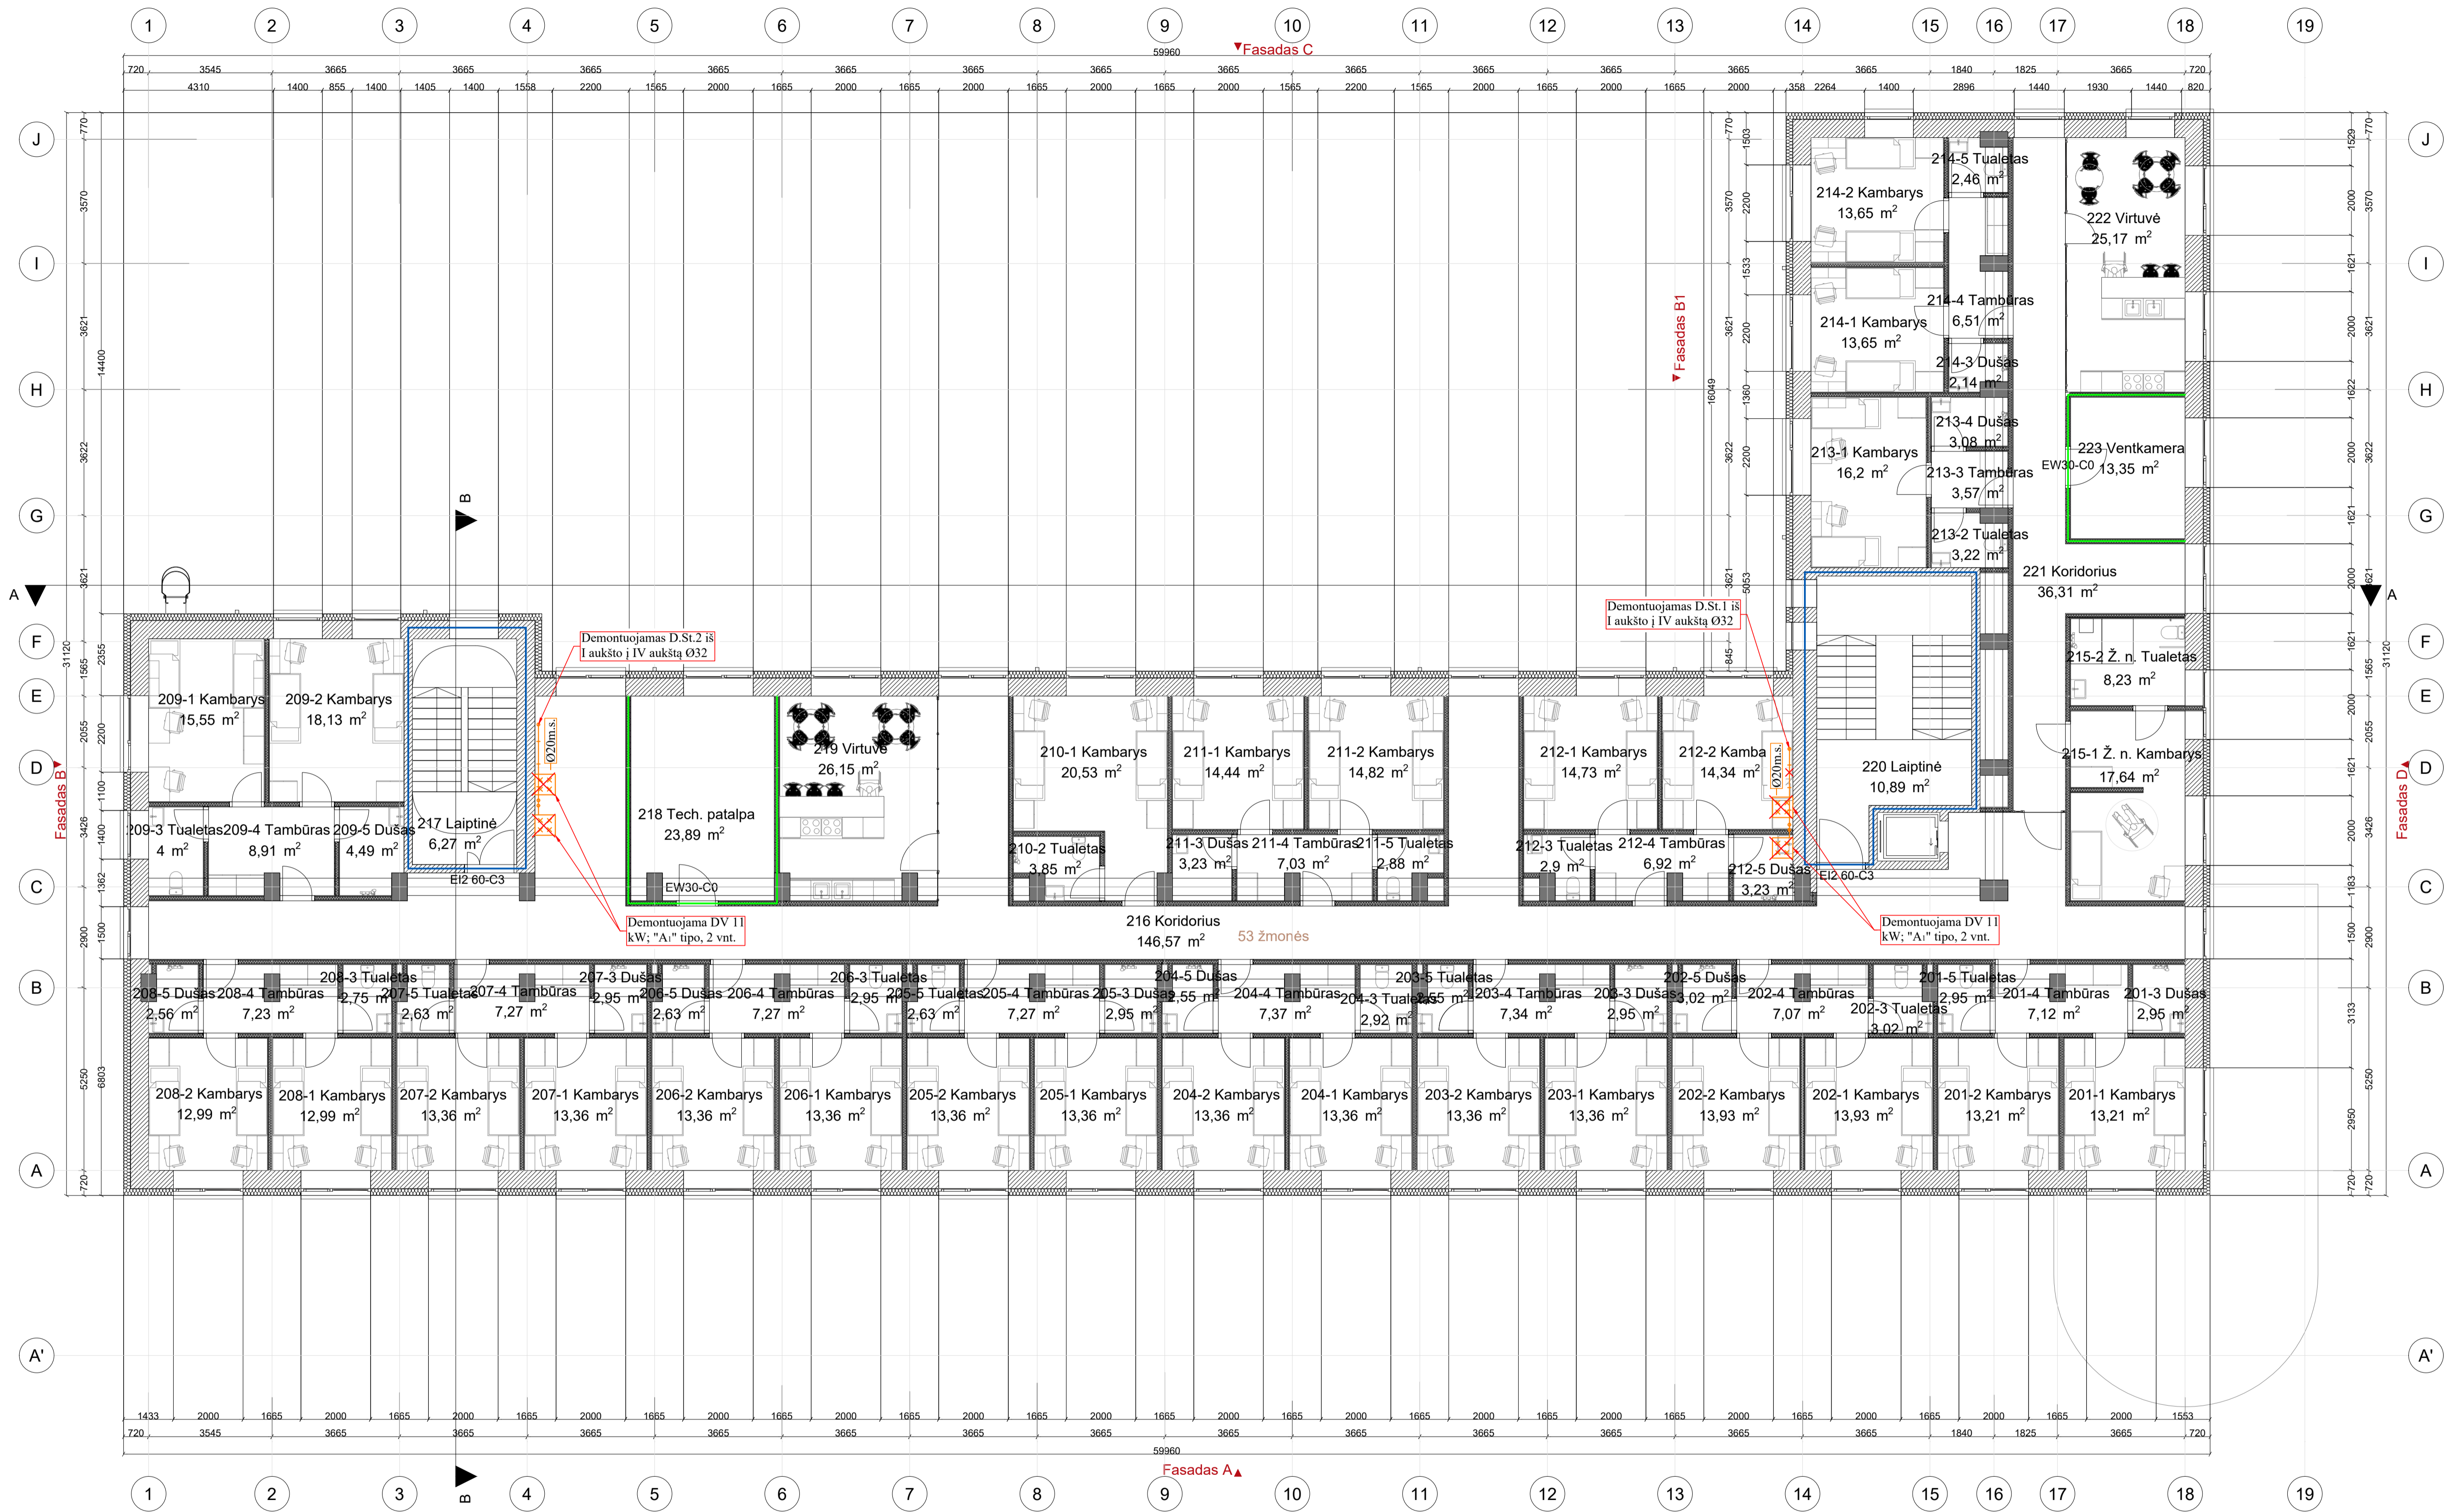

- SUTARTINIAI ŽYMĖJIMAI**
- Projektavimo pradžia
 - Dujinė viryklė (DV)
 - Dujų skaitiklis
 - Esamas mažo slėgio dujotiekis
 - Dujotiekio pakilimas/nusileidimas
 - Plieninis dėklas
 - Demontuojamas dujotiekis
 - Esamas (požeminis) m.s. dujotiekis

0	2024-02	STATYBOS LEIDIMUI, (KONKURSUJ)
LAIDA	ISLEIDIMO DATA	LAIDOS STATUSAS, KEITIMO PRIEŽASTIS (JEI TAIKOMA)
KVAL. PATV. DOK. NR.	VYTAUTO DIDŽIOJO UNIVERSITETAS	STATINIO PROJEKTO PAVADINIMAS
38721	FV. K. MOZŪRAITIS	GYVENAMOSIOS PASKIRTIES PASTATO (BENDRABUČIO), STUDENTŲ G. 7, AKADEMIJA, KAUNO R., KAPITALINIO REMONTO PROJEKTAS
KVAL. PATV. DOK. NR.	NEOLATVINO LIETUVIŲ GYVENTOJŲ INDIVIDUALIOS VEIKLOS PAŽYMA NR. 424391	STATINIO NUMERIS IR PAVADINIMAS
29733	PDV. M. ŠLEŽEVIČIUS	GYVENAMOSIOS PASKIRTIES PASTATAS
LT	STATYTOJAS IR (ARBA) UŽSAKOVAS VYTAUTO DIDŽIOJO UNIVERSITETAS (M. K. 111950396)	DOKUMENTO PAVADINIMAS
		II AUKŠTO PLANAS SU DEMONTUOJAMU DUJOTIEKIU M 1:100
		DOKUMENTO ŽYMUO
		23P17-TP-D.03
		LAPAS LAPŲ
		2 4


III AUKŠTO PLANAS SU DEMONTUOJAMU DUJOTIEKIU M 1:100

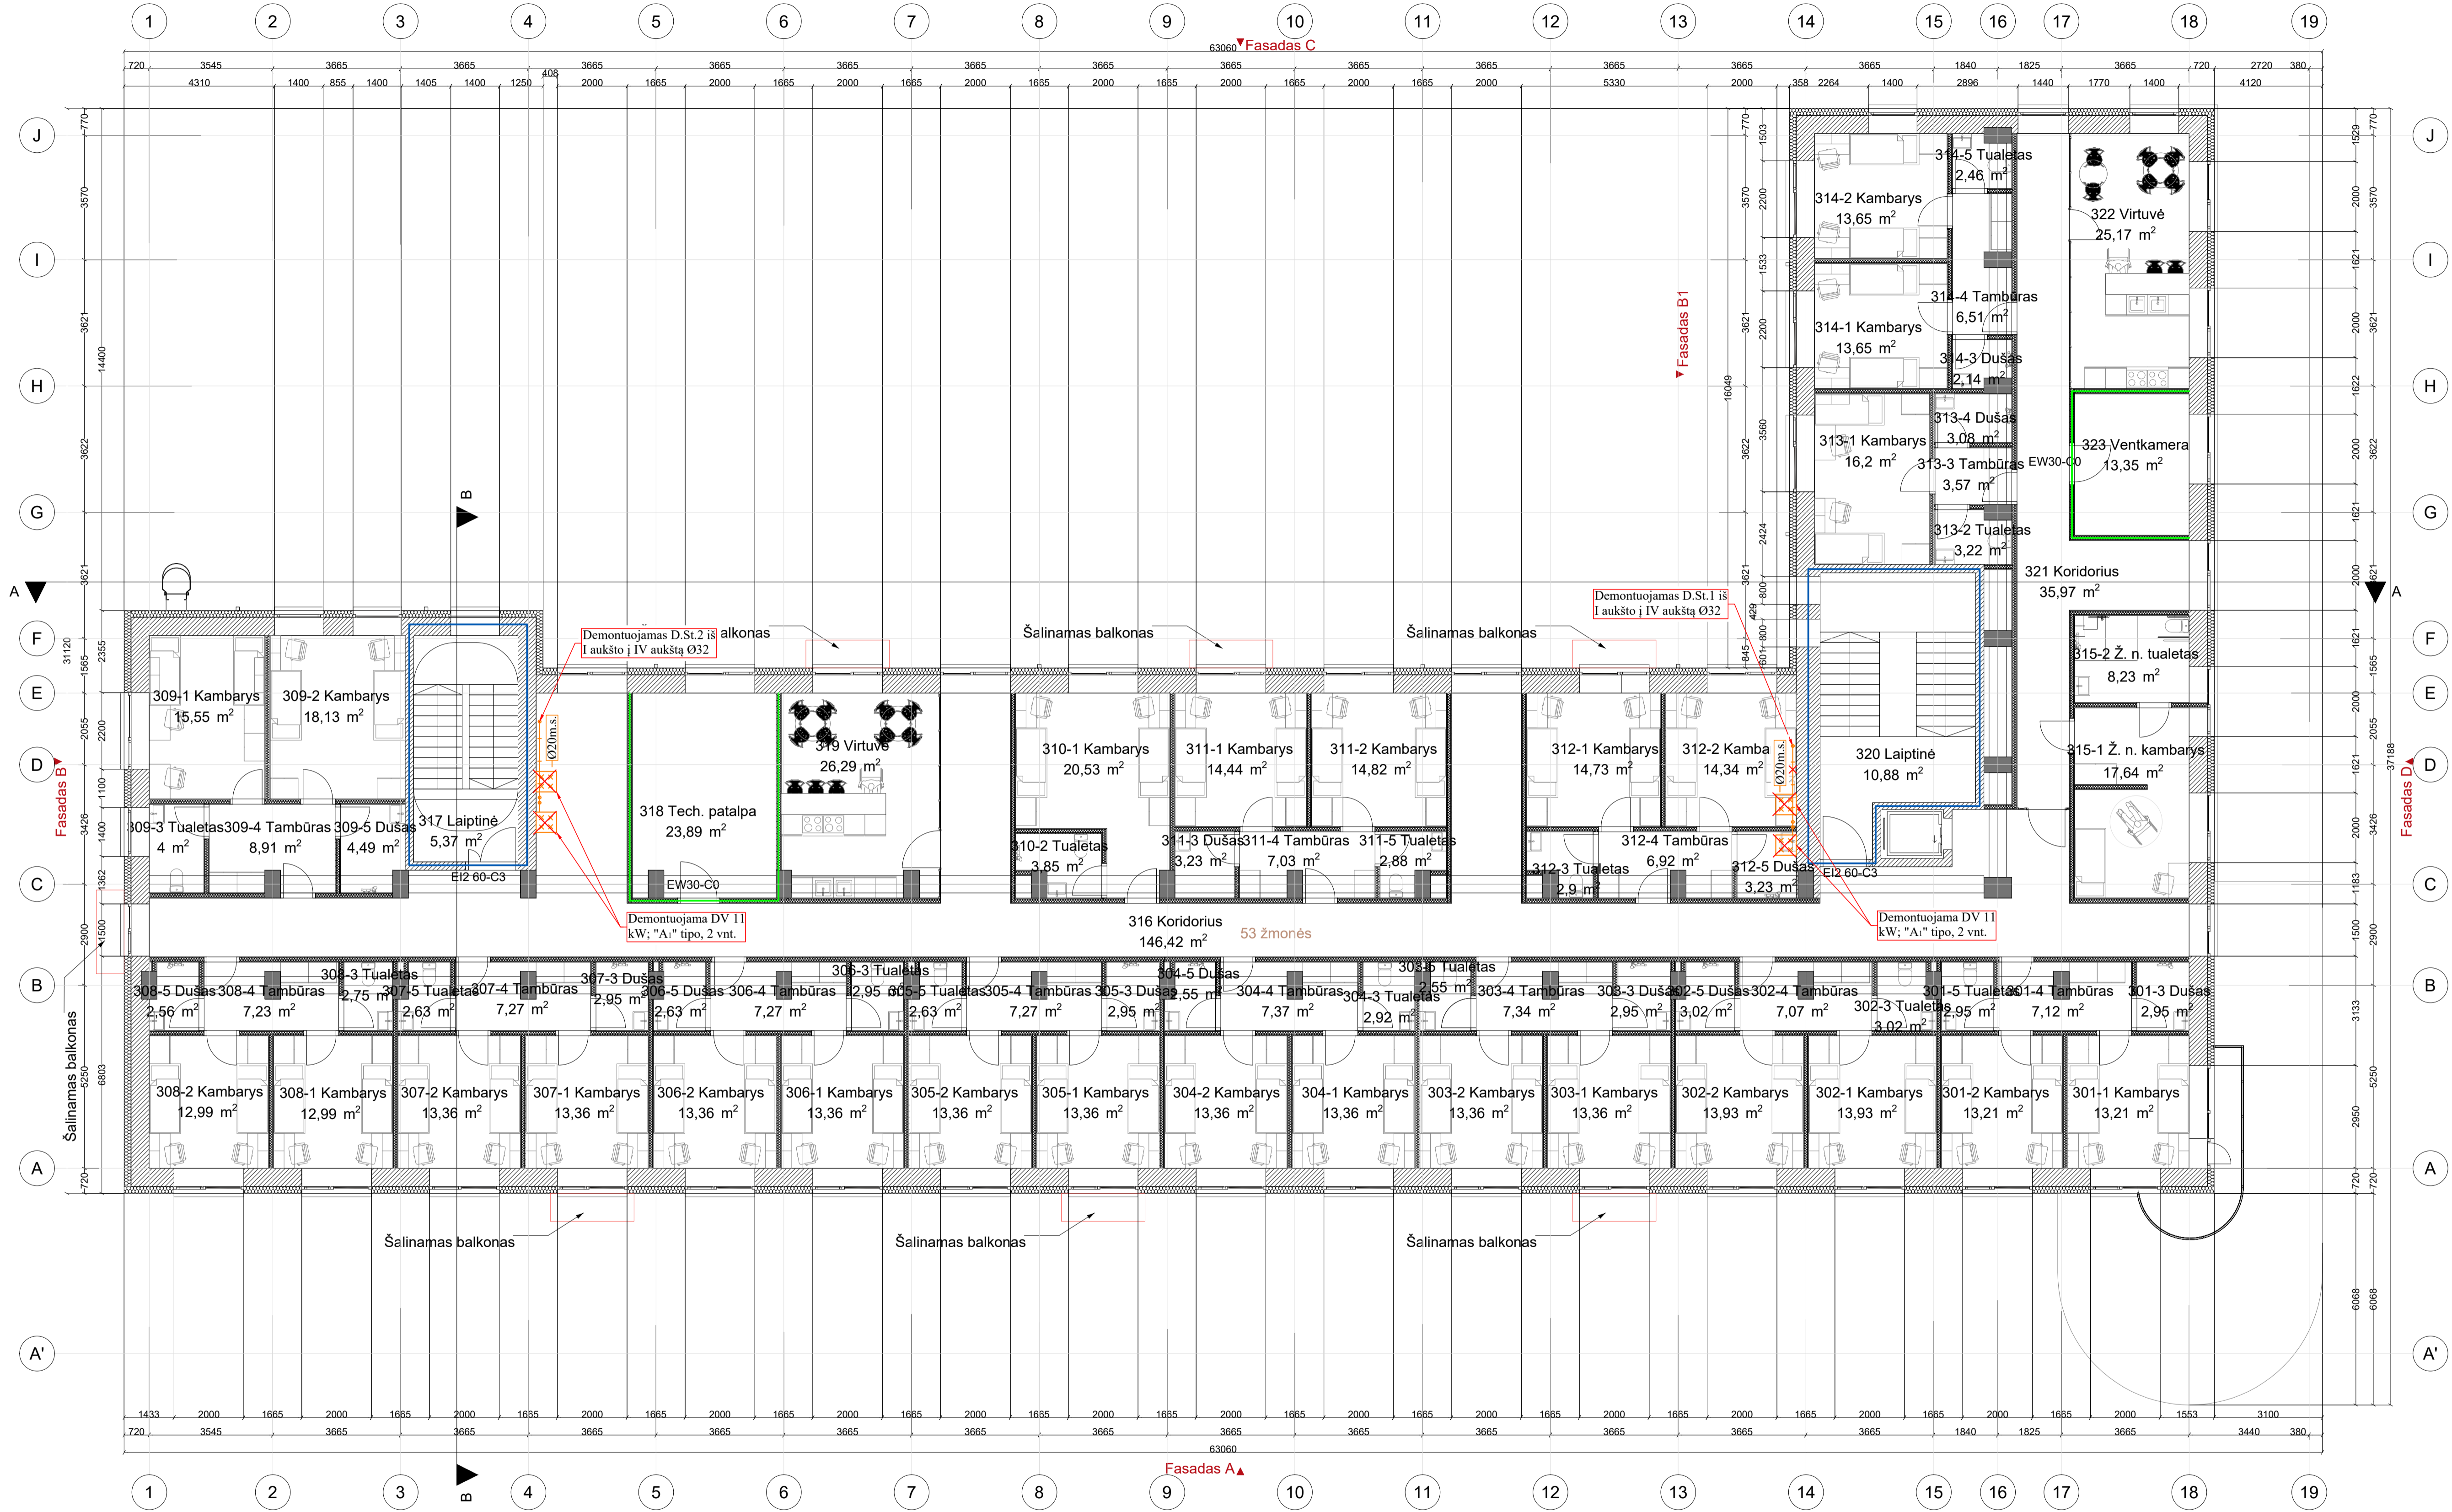

- SUTARTINIAI ŽYMĖJIMAI**
- Projektavimo pradžia
 - Dujinė viryklė (DV)
 - Dujų skaitiklis
 - Esamas mažo slėgio dujotiekis
 - Dujotiekio pakilimas/nusileidimas
 - Plieninis dėklas
 - Demontuojamas dujotiekis
 - Esamas (požeminis) m.s. dujotiekis

0	2024-02	STATYBOS LEIDIMUI, (KONKURSUJ)
LAIDA	IŠLEIDIMO DATA	LAIDOS STATUSAS, KEITIMO PRIEŽASTIS (JEI TAIKOMA)
KVAL. PATV. DOK. NR.	VYTAUTO DIDŽIOJO UNIVERSITETAS	STATINIO PROJEKTO PAVADINIMAS
38721	K. MOZŪRAITIS	GYVENAMOSIOS PASKIRTIES PASTATO (BENDRABŪČIO), STUDENTŲ S. 7, AKADEMIJA, KAUNO R., KAPITALINIO REMONTO PROJEKTAS
KVAL. PATV. DOK. NR.	NEOLATVINO LIETUVIŲ GYVENTOJŲ INDIVIDUALIOS VEIKLOS PAŽYMA NR. 424391	STATINIO NUMERIS IR PAVADINIMAS
29733	PDV. M. ŠLEŽEVIČIUS	GYVENAMOSIOS PASKIRTIES PASTATAS
LT	STATYTOJAS IR (ARBA) UŽSAKOVAS VYTAUTO DIDŽIOJO UNIVERSITETAS (M. K. 111950396)	DOKUMENTO PAVADINIMAS III AUKŠTO PLANAS SU DEMONTUOJAMU DUJOTIEKIU M 1:100
		DOKUMENTO ŽYMUO 23P17-TP-D-04
		LAPAS LAPŲ 3 4

IV AUKŠTO PLANAS SU DEMONTUOJAMU DUJOTIEKIU M 1:100

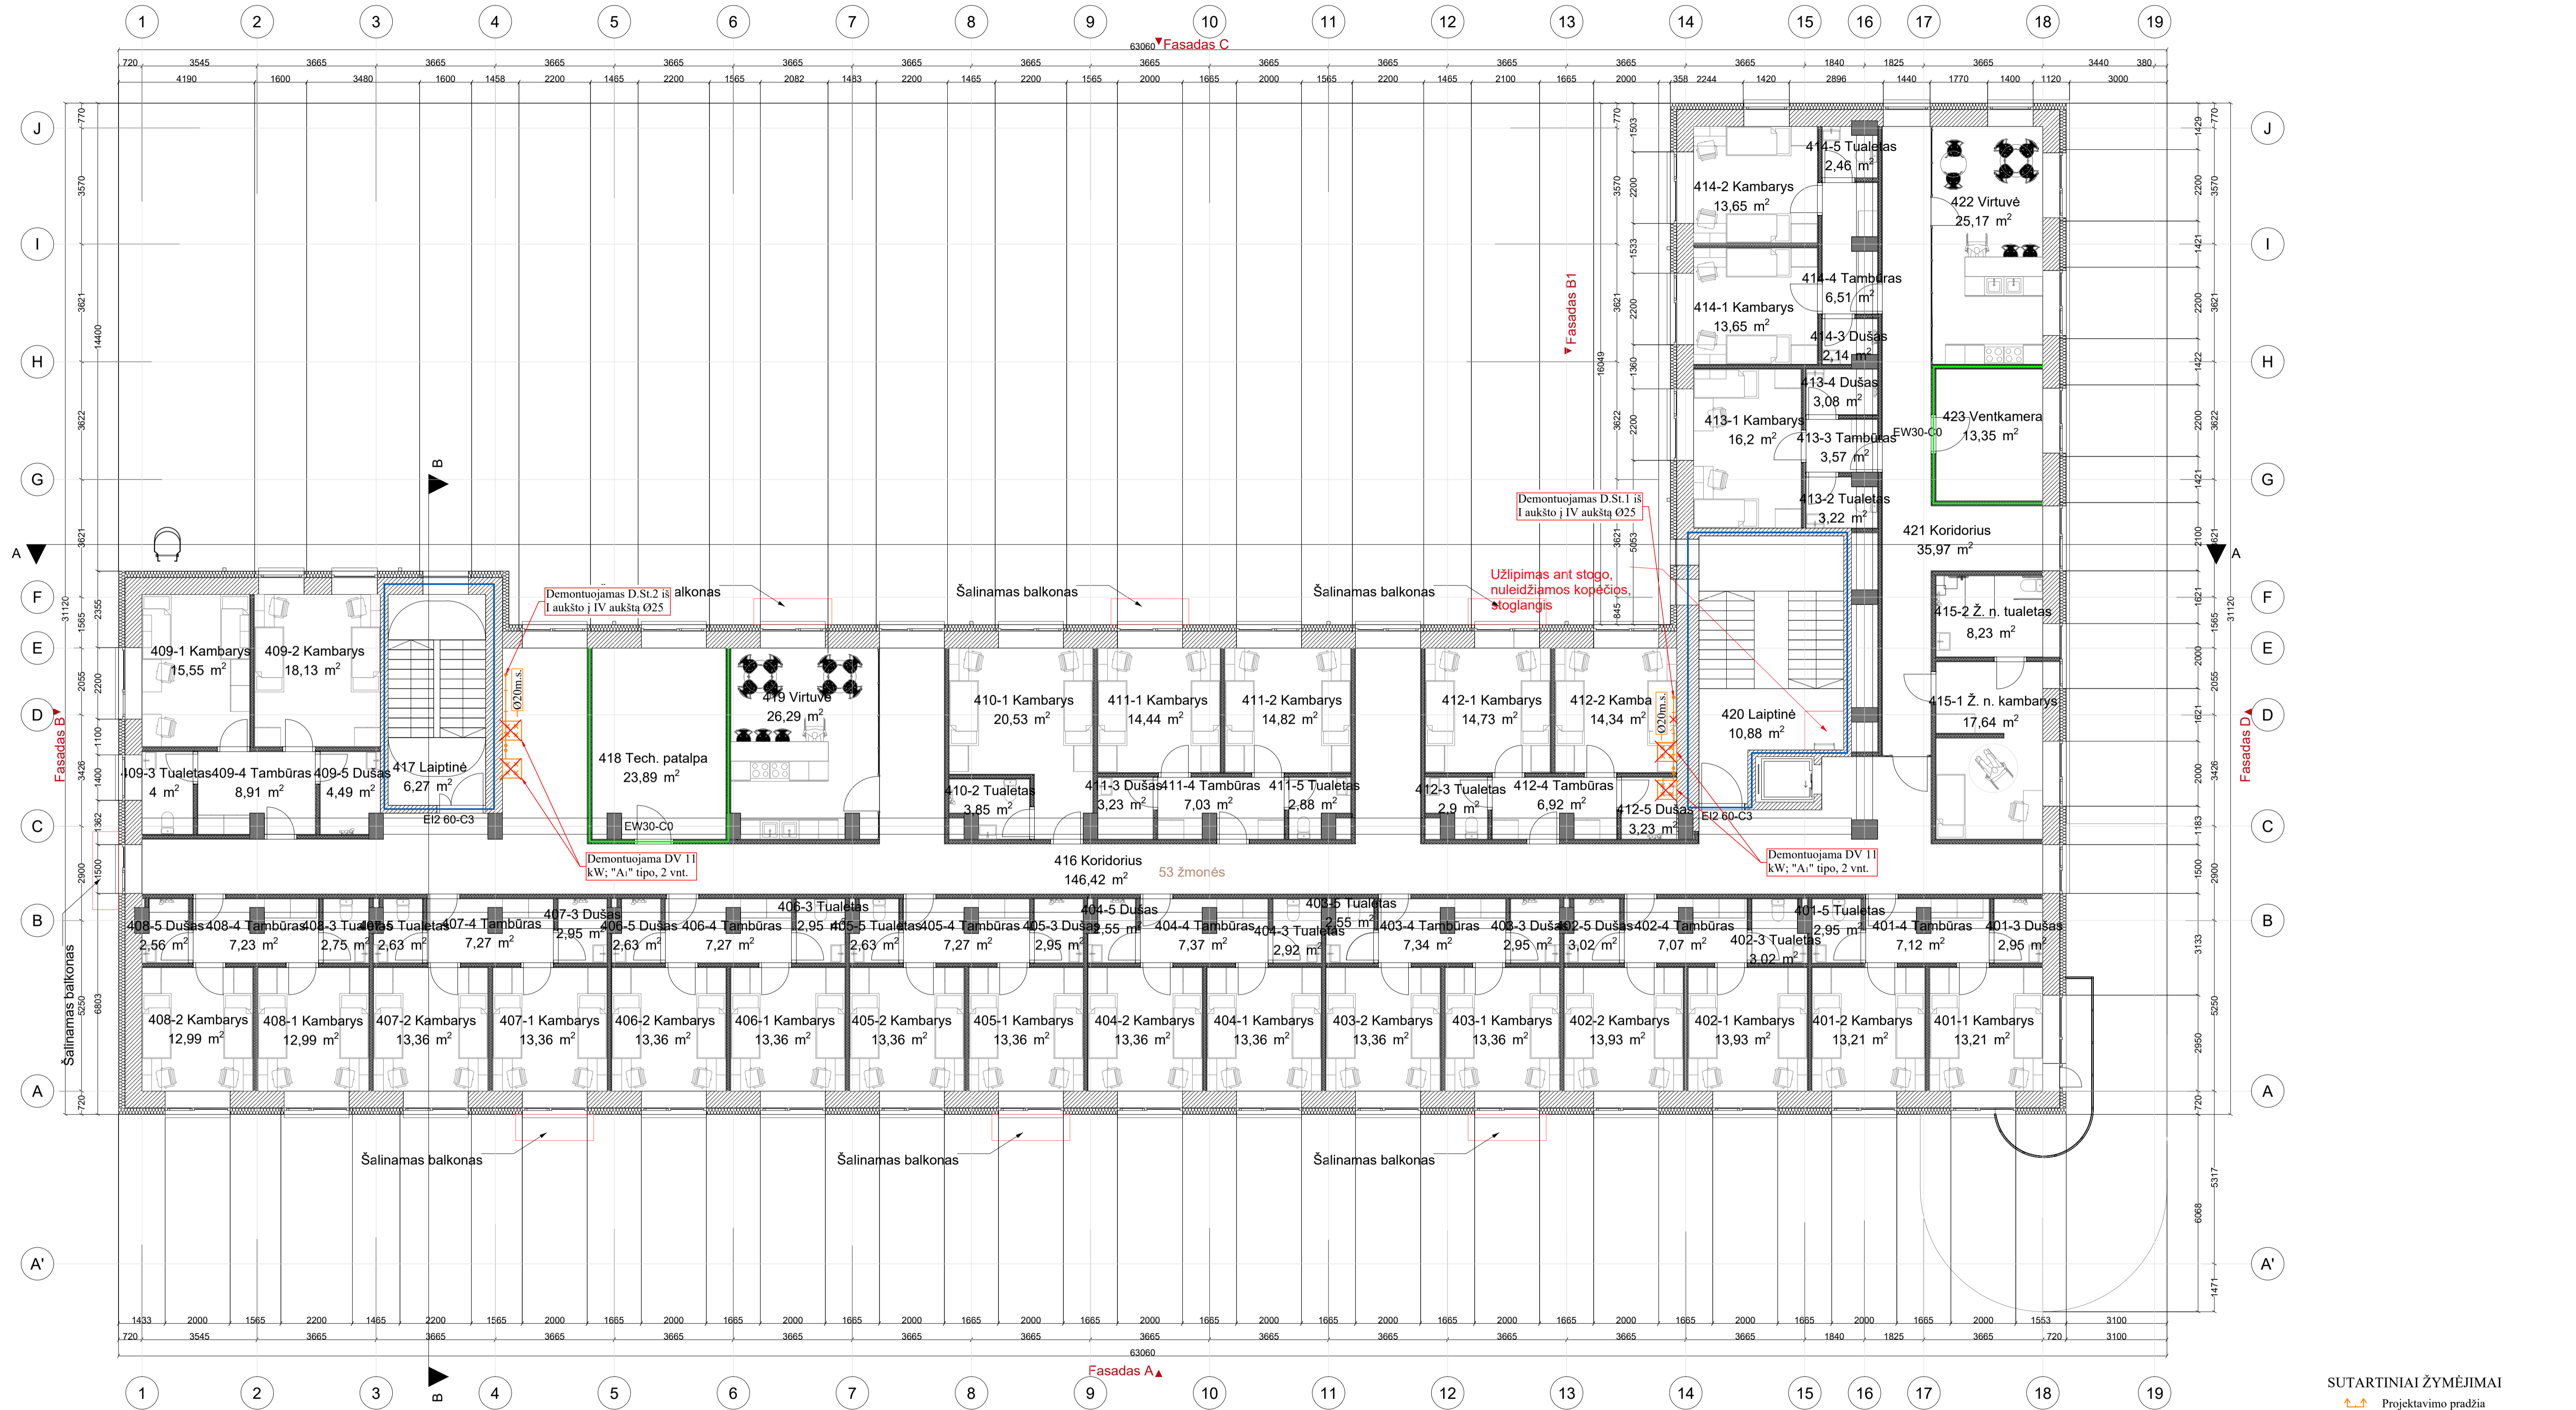

- SUTARTINIAI ŽYMĖJIMAI**
- Projektavimo pradžia
 - Dujinė viryklė (DV)
 - Dujų skaitiklis
 - Esamas mažo slėgio dujotiekis
 - Dujotiekio pakilimas/nusileidimas
 - Plieninis dėklas
 - Demontuojamas dujotiekis
 - Esamas (požeminis) m.s. dujotiekis

0	2024-02	STATYBOS LEIDIMUI, (KONKURSIUI)
LAIKA	IŠLEIDIMO DATA	LAIKOS STATUSAS, KEITIMO PRIEŽASTIS (JEI TAIKOMA)
KVAL. PATV. DOK. NR.	VYTAUTO DIDŽIOJO UNIVERSITETAS	STATINIO PROJEKTO PAVADINIMAS GYVENAMOSIOS PASKIRTIES PASTATO (BENDRABUČIO), STUDENTŲ G. 7, AKADEMIJA, KAUNO R., KAPITALINIO REMONTO PROJEKTAS
38721	PV. K. MOZŪRAITIS	STATINIO NUMERIS IR PAVADINIMAS GYVENAMOSIOS PASKIRTIES PASTATAS
KVAL. PATV. DOK. NR.	NEOLŠIŪNO LIETUVIŲS GYVENAMŲ INDIVIDUALIOS VEIKLOS PAŽYMA NR. 424391	DOKUMENTO PAVADINIMAS IV AUKŠTO PLANAS SU DEMONTUOJAMU DUJOTIEKIU M 1:100
29733	PDV. M. ŠLEŽEVIČIUS	LAIKA 0
LT	STATYTOJAS IR (ARBA) UŽSAKOVAS VYTAUTO DIDŽIOJO UNIVERSITETAS (M. K. 111950396	DOKUMENTO ŽYMUO 23P17-TP-D-05 LAPAS LAPŲ 4 4

PRISIJUNGIMO SĄLYGOS NR. 24-01036D

Parengta: 2024-02-28,
Galioja iki: 2026-02-28

Klientas: „Vytauto Didžiojo universitetas“

Kliento kontaktiniai duomenys: Karaliaus Mindaugo pr. 66-1, Kaunas, Kauno m. sav.,
+37067531677, sarunas.mikelaitis@simper.lt

Objekto pavadinimas: Dujotiekio demontavimas/pertvarkymas

Objekto adresas: Studentų g. 7, Akademija, Akademijos sen., Kauno r. sav.

Investicinio projekto Nr.: D7A2401036

1. Šios prisijungimo sąlygos išduodamos atsakant į Kliento pateiktą paraišką Nr. 24-01036D dėl AB „Energijos skirstymo operatorius“ (toliau – Bendrovė) dujų tinklų ir įrenginių pertvarkymo/rekonstravimo.

2. Rekonstruojamas/iškeliamas dujotiekis:

Mažo slėgio plieninis d57 dujotiekis (inventorinis Nr. TK3221271) sklype Studentų g. 1, Akademija, Akademijos sen., Kauno r. sav.

3. Kliento veiksmai įgyvendinant sąlygas:

3.1. Parengti pertvarkymo projektą tokios sudėties:

3.1.1. aiškinamasis raštas su bendraisiais sprendinių duomenimis;

3.1.2. sprendinius pagrindžiantys skaičiavimai;

3.1.3. sprendinių techninės specifikacijos;

3.1.4. brėžiniai;

3.1.5. sąnaudų (medžiagų, įtaisų, įrenginių ir darbų) kiekių žiniaraščiai.

3.2. Nurodymai gamtinių dujų (toliau - dujų) skirstymo sistemos projektavimui:

3.2.1. Esant poreikiui projekte numatyti esamo mažo slėgio plieninio d57 dujotiekio (inventorinis Nr. TK3221271) į pastatą Studentų g. 7, Akademija, Kauno r. sav. sklype Studentų g. 1, Akademija, Kauno r. sav. demontavimą;

3.2.2. Vadovautis techniniais rodikliais, nurodytais <https://www.eso.lt/lt/eso-partneriams/duju-partneriams/duju-sutarciu-valdymas/duju-reikalavimai/duju-projektu-techniniai-reikalavimai.html>;

3.2.3. Projekte numatyti dujotiekio statybos darbų metu sugadintų dangų atstatymą;

3.2.4. Detalizuoti dujų skirstymo sistemos atjungimo nuo veikiančio dujotiekio;

3.2.5. Ruošiant projektą naudotis ne senesniu kaip 1 metų topografiniu planu;

3.2.6. Bendrovė skirstymo vamzdynų ir bet kokių kitų įrenginių, būtinų gamtinėms dujoms skirstyti įrengimui, eksploatavimui, aptarnavimui, remontui, rekonstravimui, modernizavimui bei naudojimui užtikrinti, atitinkamoms žemės sklypų ar kitų nekilnojamųjų daiktų dalims (dujotiekio (įrenginių) apsaugos ir aptarnavimo zonų ribose), kuriose bus įrengti ir aptarnaujami šie dujotiekiai (įrenginiai), Bendrovės naudai, prireikus turi būti nustatytas neatlygintinas neterminuotas servitutas ir sudaryta servituto sutartis su Bendrove, o tuo atveju kai žemės sklypo, kuris nėra suformuotas ir įregistruotas kaip turtinis vienetas, ar kito nekilnojamojo daikto savininkas yra valstybė ar savivaldybė turi būti gautas ir Bendrovei pateiktas raštiškas žemės (statinio) savininko arba jo įgalioto atstovo sutikimas dujotiekiiui (įrenginiams) įrengti“;

3.2.7. Projektuojant dujų sistemą, vadovautis galiojančių teisės ir normatyvinių statybos techninių

Klientų aptarnavimas

Klientų aptarnavimo tel. 8 697 61 852*
Nemokama elektros sutrikimų linija 1852
Nemokama dujų sutrikimo linija 1804
Svetainė www.eso.lt

*Ilgasis numeris apmokestinamas pagal kliento ryšio operatoriaus plano įkainius

Įmonės rekvizitai

AB „Energijos skirstymo operatorius“
Laisvės pr. 10, LT-04215 Vilnius, Lietuva
El. p. info@eso.lt
Juridinio asmens kodas 304151376
PVM kodas: LT100009860612
Registro tvarkytojas VĮ Registrų centras
E. pristatymas 304151376

dokumentų reikalavimais;

3.2.8. Parengtą projektą pateikti patikrinimui Bendrovei internetinėje svetainėje www.eso.lt skiltyje Partneriams > Dujų darbų Rangovams ir Tiekėjams > Naujų klientų prijungimo projektų pateikimas;

3.2.9. Projektą derinti normatyvinių statybos techninių dokumentų nustatyta tvarka, atsižvelgiant į valstybės institucijų, žemės, inžinerinių tinklų ir susisiekimo komunikacijų savininkų (naudotojų) interesus;

3.2.10. Projektas turi atitikti projekto patikrinimo dieną galiojančių teisės aktų reikalavimus;

3.2.11. Dujų sistemos projektas, dėl jo atitikimo aukščiau nurodytoms sąlygoms, turi būti pateiktas derinimui Bendrovei (vartotojo dujų sistemos projekto atitikimas teisės aktų reikalavimams ir/ar jis nepažeidžia trečiųjų šalių interesų nėra vertinamas);

3.2.12. Pagal šias sąlygas turėsite parengti Bendrovės dujų tinklo iškėlimo projektą, jį suderinti su Bendrove ir atsakingomis institucijomis bei pateikti el. paštu info@eso.lt. Gavus projektą, parengsime Bendrovės dujų tinklo iškėlimo kliento prašymu paslaugos sutartį ir išankstinio mokėjimo sąskaitą;

3.3. Vadovaujantis Lietuvos Respublikos statybos įstatymu, LR Energetikos įstatymo 15 straipsnio 4 dalies reikalavimais, dėl gamtinių dujų skirstymo sistemos, nuosavybės teise priklausančios Bendrovei pertvarkymo, užsakovas (-ai) arba įgaliotas (-i) vykdytojas (-jai) turi kreiptis į Tinklų plėtros techninį skyrių ir sudaryti Operatoriaus dujų tinklo iškėlimo kliento prašymu paslaugos sutartį (toliau - Sutartis).

4. ESO veiksmai įgyvendinant Objekto prijungimą:

4.1. Bendrovei nuosavybės teise priklausančias skirstomasis dujotiekio tinklas pertvarkomas pasirašius Sutartį ir/arba apmokėjus Sutartyje nurodyta preliminarą dujotiekio pertvarkymo darbų sąmatą.

5. Kita informacija

5.1 AB „Energijos skirstymo operatorius“ išduodama prisijungimo sąlygas neprisiima įsipareigojimų ir neatsako už valstybinių institucijų sprendimus dėl statytojo (užsakovo) pastato šildymo būdo;

5.2 Projekto sprendiniai neturi pažeisti trečiųjų šalių interesų. Tuo atveju, jei projekto sprendiniai gali įtakoti ar įtakoją trečiųjų asmenų interesus, gauti visus būtinus suinteresuotų asmenų sutikimus tokiems sprendimams įgyvendinti;

5.3 Daugiau aktualios informacijos dėl vartotojo dujų sistemos prijungimo tolimesnių žingsnių bei kitų AB „Energijos skirstymo operatorius“ teikiamų paslaugų galite rasti www.eso.lt arba sužinoti klientų aptarnavimo telefonu +370 697 61852 (skambinant iš užsienio apmokestinama pagal ryšio operatoriaus įkainius).

Klientų aptarnavimas

Klientų aptarnavimo tel. 8 697 61 852*
Nemokama elektros sutrikimų linija 1852
Nemokama dujų sutrikimų linija 1804
Svetainė www.eso.lt

*Ilgasis numeris apmokestinamas pagal kliento ryšio operatoriaus plano įkainius

Įmonės rekvizitai

AB „Energijos skirstymo operatorius“
Laisvės pr. 10, LT-04215 Vilnius, Lietuva
El. p. info@eso.lt
Juridinio asmens kodas 304151376
PVM kodas: LT100009860612
Registro tvarkytojas VĮ Registrų centras
E. pristatymas 304151376

Bendrovė tvarko Jūsų asmens duomenis tik teisės aktuose apibrėžtais teisėtais pagrindais. detalesnė informacija apie Jūsų asmens duomenų tvarkymo sąlygas ir susijusias teises viešai skelbiama Bendrovės interneto svetainėje www.eso.lt



STATYBOS PRODUKCIJOS
SERTIFIKAVIMO CENTRAS

Valstybės įmonė Statybos produkcijos sertifikavimo centras, įmonės kodas 110068926, Linkmenų g. 28, LT-08217 Vilnius

KVALIFIKACIJOS ATESTATAS

Nr.29733

Mantas Šleževičius

A.k.

Suteikta teisė eiti ypatingojo statinio projekto dalies vadovo, ypatingojo statinio projekto dalies vykdymo priežiūros vadovo ir ypatingojo statinio specialiųjų statybos darbų vadovo pareigas.

Statiniai: gyvenamieji ir negyvenamieji pastatai, inžineriniai tinklai (dujų - skirstomasis dujotiekis), taip pat minėti statiniai, esantys kultūros paveldo objekto teritorijoje, jo apsaugos zonoje, kultūros paveldo vietovėje.

Projekto dalis: dujotiekio.

Specialieji statybos darbai: dujų tinklų tiesimas; statinio dujų inžinerinių sistemų įrengimas.

Direktorius



Valdemaras Gauronskis

24253

Išduotas 2019 m. rugsėjo 20 d.

Pirmą kartą išduotas 2012 m. birželio 15 d.

Kvalifikacijos atestatų registras skelbiamas www.spsc.lt



daiva.kaupiene@eso.lt



- Sukurti
- Gautieji 4
- Pažymėti žvaigždute
- Nustatyti snausti
- Išsiųsti
- Juodraščiai 3
- Daugiau
- Etiketės +
- [Imap]/Drafts
- Unwanted

← [Icons] 1 iš 10 < > [Icons]

RE: Studentų g. 7, Akademija, Akademijos sen., Kauno r. sav ESO sąlygų pakeitimas [Print] [Share]

Gautieji x

Daiva Kaupienė <Daiva.Kaupiene@eso.lt> 03-29, pn 11:51 ☆ 😊 ↩ ⋮


skirta aš, Jolita, Martynas ▾

Laba diena,


Vartoto sistemos demontavimo projekto rengti nereikia. Todėl sąlygos vartotojo sistemos demontavimui nebus išrašomos.

Gražios dienos linkėdama,

Daiva Kaupienė


 Vyresnioji inžinierė
Tinklų projektų derinimo II komanda

Objekto vieta

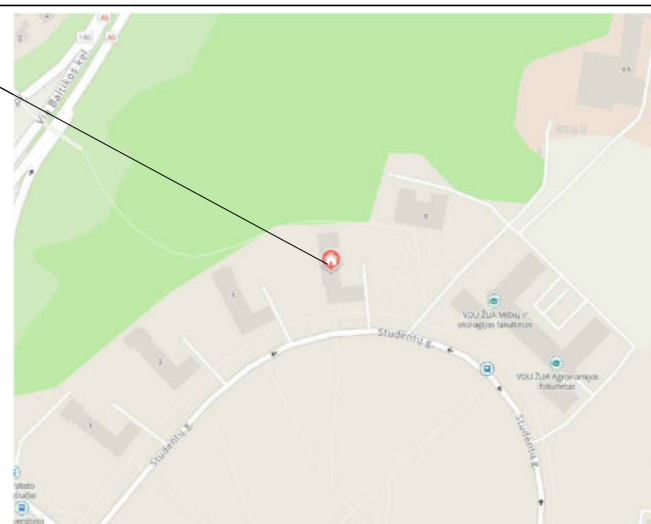

TIIS pradžios numeris	TIIS1-20230829-059425 ir TIIS2-20230630-055378							
Objektas	Studentų g. 7, 53360 Akademija, Akademijos sen., Kauno r. sav.							
Plano tipas	Topografinis planas (pilnas turinys)							
UAB „TOPOSFERA“			Pagrindinis objektų padėties tikslumas, cm					
			horizontalios padėties: 10	vertikalios padėties: 10				
Kv. paž. Nr.	Vardas ir pavardė	Parasas	Data	Mastelis	Koordinatų sistema	Aukščių sistema	Lapas	Lapų
1GKV-97	Sarūnas Verikas	<i>[Signature]</i>	2023-08-29	1:500	LKS 94	LAS07	1	1
Užsakovas	Rangovas							

[Signature]
Vytauto Didžiojo universiteto
administracijos direktorius
Jonas Okunis

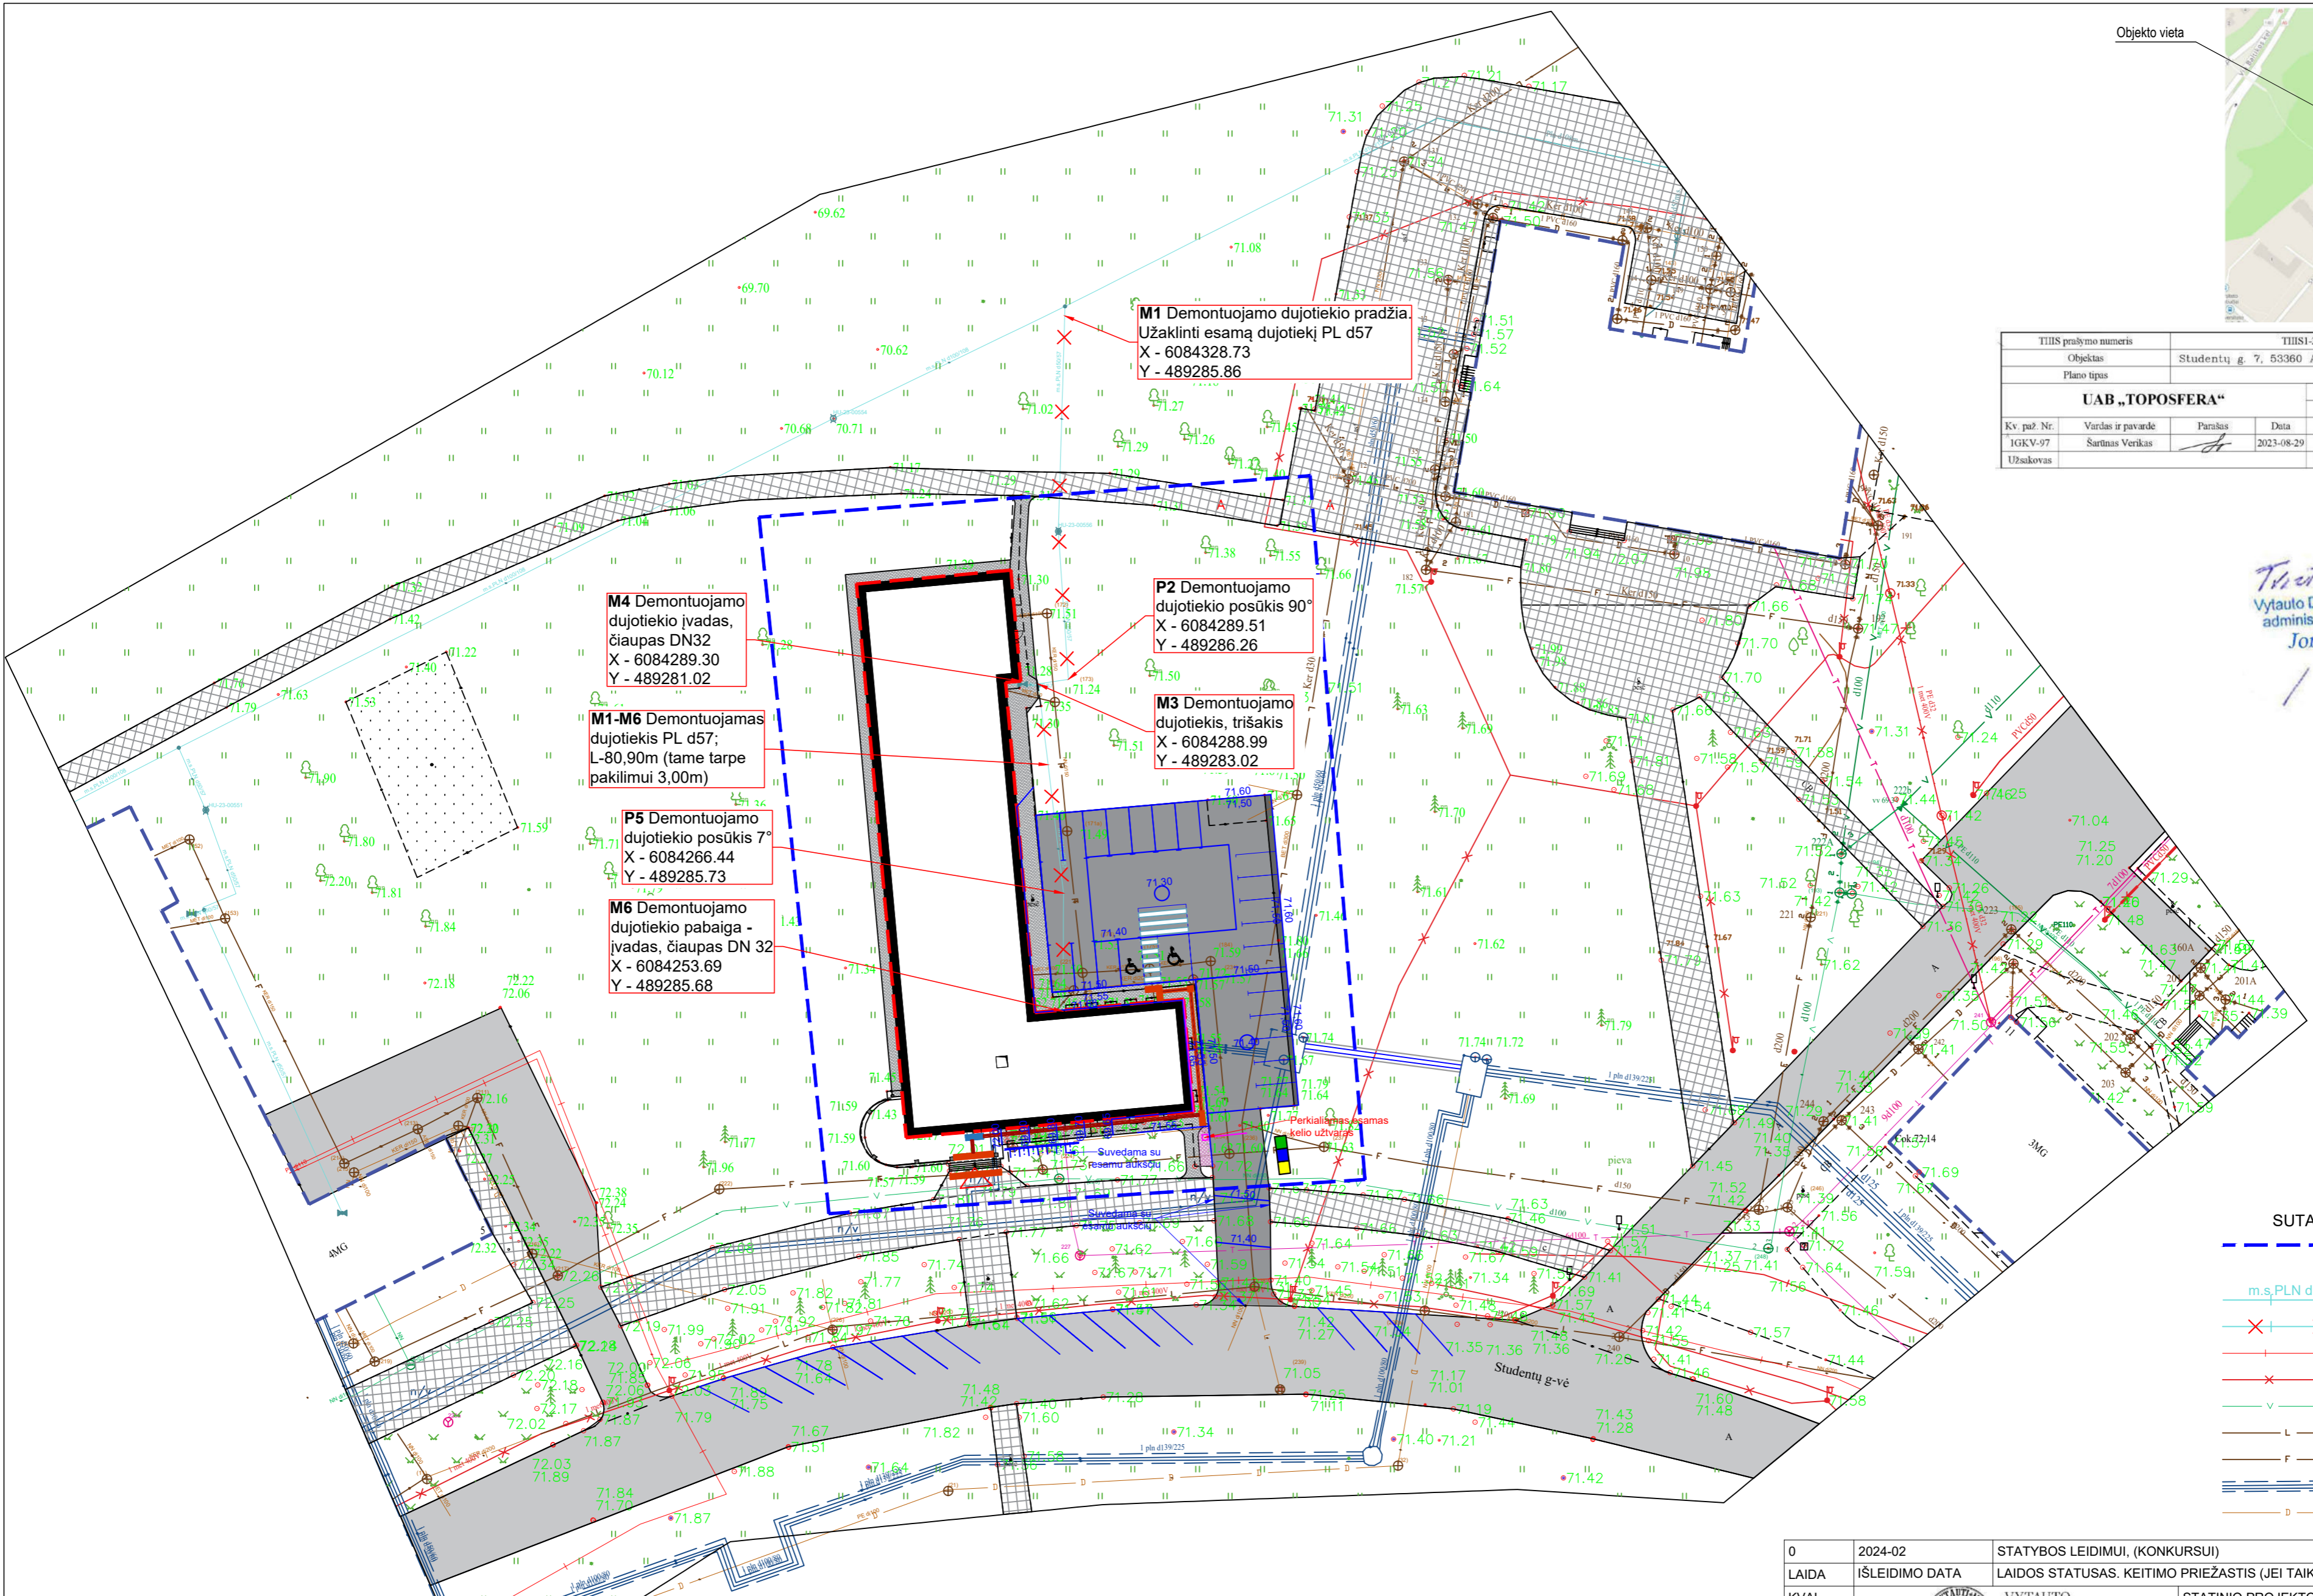

M4 Demontuojamo dujotiekio įvadas, čiaupas DN32
X - 6084289.30
Y - 489281.02

M1-M6 Demontuojamas dujotiekis PL d57; L-80,90m (tame tarpe pakilimui 3,00m)

P5 Demontuojamo dujotiekio posūkis 7°
X - 6084266.44
Y - 489285.73

M6 Demontuojamo dujotiekio pabaiga - įvadas, čiaupas DN 32
X - 6084253.69
Y - 489285.68

M1 Demontuojamo dujotiekio pradžia. Užaklinti esamą dujotiekį PL d57
X - 6084328.73
Y - 489285.86


P2 Demontuojamo dujotiekio posūkis 90°
X - 6084289.51
Y - 489286.26

M3 Demontuojamo dujotiekis, trišakis
X - 6084288.99
Y - 489283.02

SUTARTINIAI ŽYMĖJIMAI

	Kapitališkai remontuojamo pastato projektavimo zona
	Esamas m.s. dujotiekis
	Dujotiekio demontavimas
	Aukštos įt. elektros kabelis
	Žemos įt. elektros kabelis
	Vandentiekis
	Lietaus kanalizacija
	Fekalinė kanalizacija
	Šilumos tinklai
	Drenažas


ESAMO DUJOTIEKIO UŽAKLINIMO SCHEMA, M1

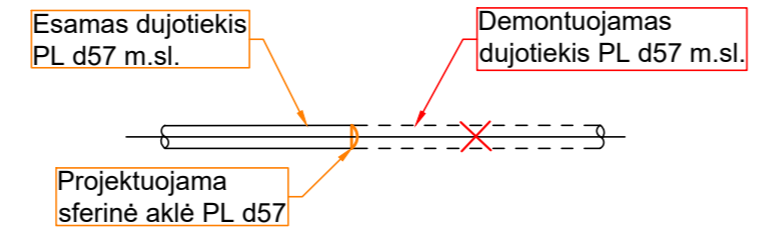

- PASTABOS:**
- Užsakovas su projekto sprendiniais susipažino ir sutinka;
 - Projektas parengtas pagal AB "Energijos skirstymo operatorius" prisijungimo sąlygas Nr. 24-01036D, išduotas 2024-02-28.
 - Dujotiekio demontavimo darbus atliks AB "Energijos skirstymo operatorius".
 - Trečiųjų šalių interesai nepažeidžiami.
 - Dujotiekį statyti pagal "Skirstomųjų dujotiekių įrengimo taisyklės" reikalavimus 2016-05-17 Nr. 1-162.

0	2024-02	STATYBOS LEIDIMUI, (KONKURSUI)	
LAIDA	IŠLEIDIMO DATA	LAIDOS STATUSAS. KEITIMO PRIEŽASTIS (JEI TAIKOMA)	
KVAL. PATV. DOK. NR.		VYTAUTO DIDŽIOJO UNIVERSITETAS MCHXXII	STATINIO PROJEKTO PAVADINIMAS GYVENAMOSIOS PASKIRTIES PASTATO (BENDRABUČIO), STUDENTŲ G. 7, AKADEMIJA, KAUNO R., KAPITALINIO RĖMOTO PROJEKTAS
38721	PV.	K. MOZURAITIS	STATINIO NUMERIS IR PAVADINIMAS GYVENAMOSIOS PASKIRTIES PASTATAS
KVAL. PATV. DOK. NR.	NUOLATINIO LIETUVOS GYVENTOJO INDIVIDUALIOS VEIKLOS PAŽYMA NR. 1197491		
29733	PDV.	M. ŠLEŽEVIČIUS	DOKUMENTO PAVADINIMAS SKLYPO PLANAS SU DEMONTUOJAMU DUJOTIEKIU M1:500
LAIDA	0		
LT	STATYTOJAS IR (ARBA) UŽSAKOVAS VYTAUTO DIDŽIOJO UNIVERSITETAS JM. K. 111950396	DOKUMENTO ŽYMUO 23P17-TP-LD.01	LAPAS LAPŲ 1 1

Lauko dujotiekio tinklų demontavimo projekto vizualizacija

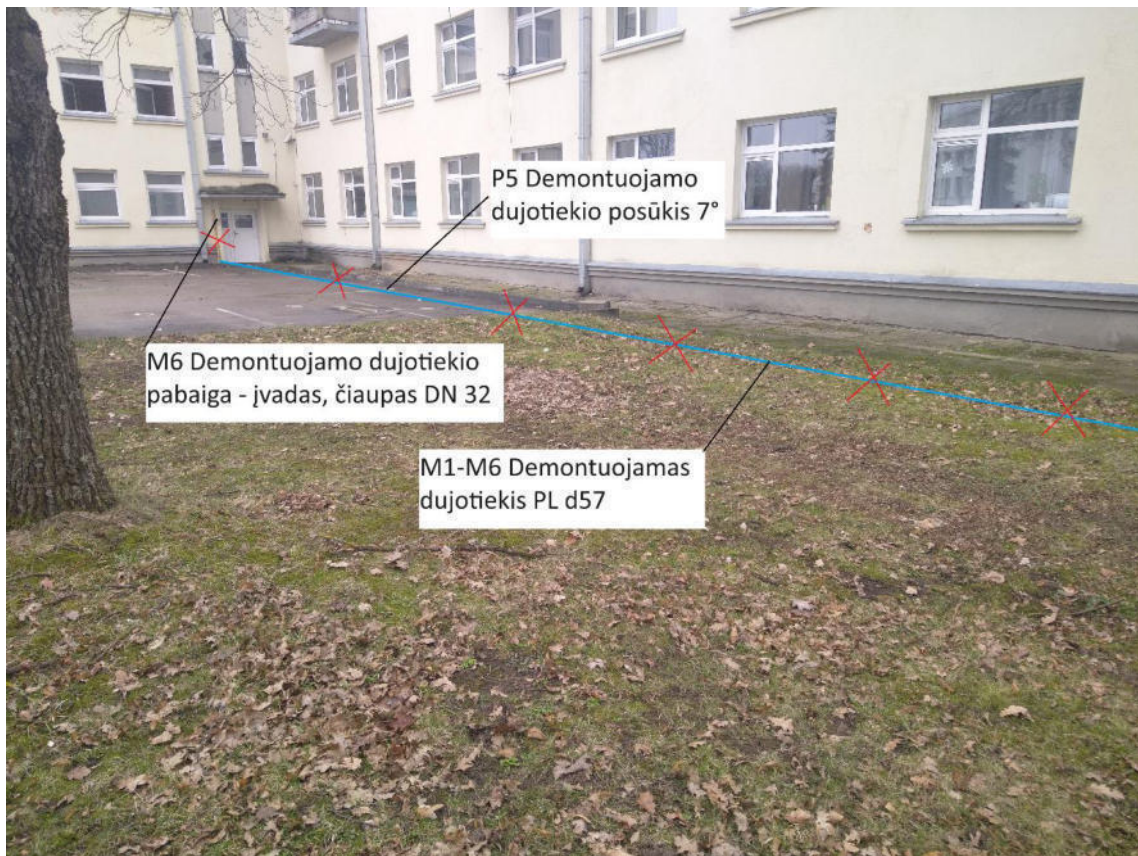

DOKUMENTO ŽYMUO	LAPAS	LAPŲ	LAIDA
23P17-TP-D.AR	2	2	0

Projekto derinimo lentelė


Investicinis numeris:	D7A2401036
Projekto pavadinimas:	Dujotiekio demontavimas/pertvarkymas
Objekto adresas:	Studentų g. 7, Akademija, Akademijos sen., Kauno r. sav.
Projektuotojas/Rangovas:	
Projekto numeris:	23P17-TP-D
Projekto tipas:	Techninis projektas
Darbų rūšis:	
Administracinis rajonas:	Kauno m.
Regionas:	Kauno

Eil.	Pareigos	Vardas Pavardė	Data	Veiksmas
1	Vyresnysis inžinierius	Arūnas Bernatavičius	2024-03-29	Patvirtinta

Projektas patvirtintas:	2024-03-29 08:15
Projekto derinimo lentelė sugeneruota:	2024-03-29 20:50
Projekto derinimo lentelę sugeneravo:	Mantas Šleževičius

5. SAŃAUDŲ KIEKIŲ ŽINIARAŠTIS

Eil. nr.	Pavadinimas ir Techninės charakteristikos	Žymuo	Mato vnt.	Kiekis	Pastabos
Dujotiekio demontavimas					
1	Demontuojamas plieninis vamzdis Ø57	TS-2	m	80,20	Požeminis. Inventorinis Nr. TK3221271
2	Dujotiekio įvadas su čiaupu DN32	TS-2	vnt.	2	
Dujotiekio montavimas					
1	Sferinė aklė Ø57	TS-3	vnt.	1	
2	Šaltu būdu vyniojamų juostų su užpildu komplektas: eamo dujotiekio PL Ø57 galo ir aklės izoliavimui	TS-4	m2	1,0	LST EN 12068 C-50 „VOGELSANG“ arba analogas
Žemės darbai					
1	Asfalto dangos ardymas	TS-5	m2	4,80	
2	Betono dangos ardymas	TS-5	m2	2,00	
3	Šaligatvio plytelių ardymas - atstatymas	TS-5	m2	2,80	
4	Vejos ardymas	TS-5	m2	21,80	
5	Rankinis grunto kasimas	TS-5	m3	1,00	
6	Mechanizuotas grunto iškasimas - užkasimas	TS-5	m3	37,60	

0	2024-02	STATYBOS LEIDIMUI, KONKURSUI			
LAIDA	IŠLEIDIMO DATA	LAIDOS STATUSAS. KEITIMO PRIEŽASTIS (JEI TAIKOMA)			
KVAL. PATV. DOK. NR.	 VYTAUTO DIDŽIOJO UNIVERSITETAS MCMXXXII		STATINIO PROJEKTO PAVADINIMAS GYVENAMOSIOS PASKIRTIES PASTATO (BENDRABUČIO), STUDENTŲ G. 7, AKADEMIJA, KAUNO R., KAPITALINIO REMONTŲ PROJEKTAS		
38721	PV	KRISTIJONAS MOZŪRAITIS	STAINIO NUMERIS IR PAVADINIMAS GYVENAMOSIOS PASKIRTIES PASTATAS		
KVAL. PATV. DOK. NR.	NUOLATINIO LIETUVOS GYVENTOJO INDIVIDUALIOS VEIKLOS PAŽYMA NR. 424391		DOKUMENTO PAVADINIMAS SAŃAUDŲ KIEKIŲ ŽINIARAŠČIAI		LAIDA
29733	PDV	M. ŠLEŽEVIČIUS			0
LT	STATYTOJAS IR (ARBA) UŽSAKOVAS VYTAUTO DIDŽIOJO UNIVERSITETAS“ ĮM. K. 304461745		DOKUMENTO ŽYMUO 23P17-TP-D.SKŽ		LAPAS 1
					LAPŲ 1