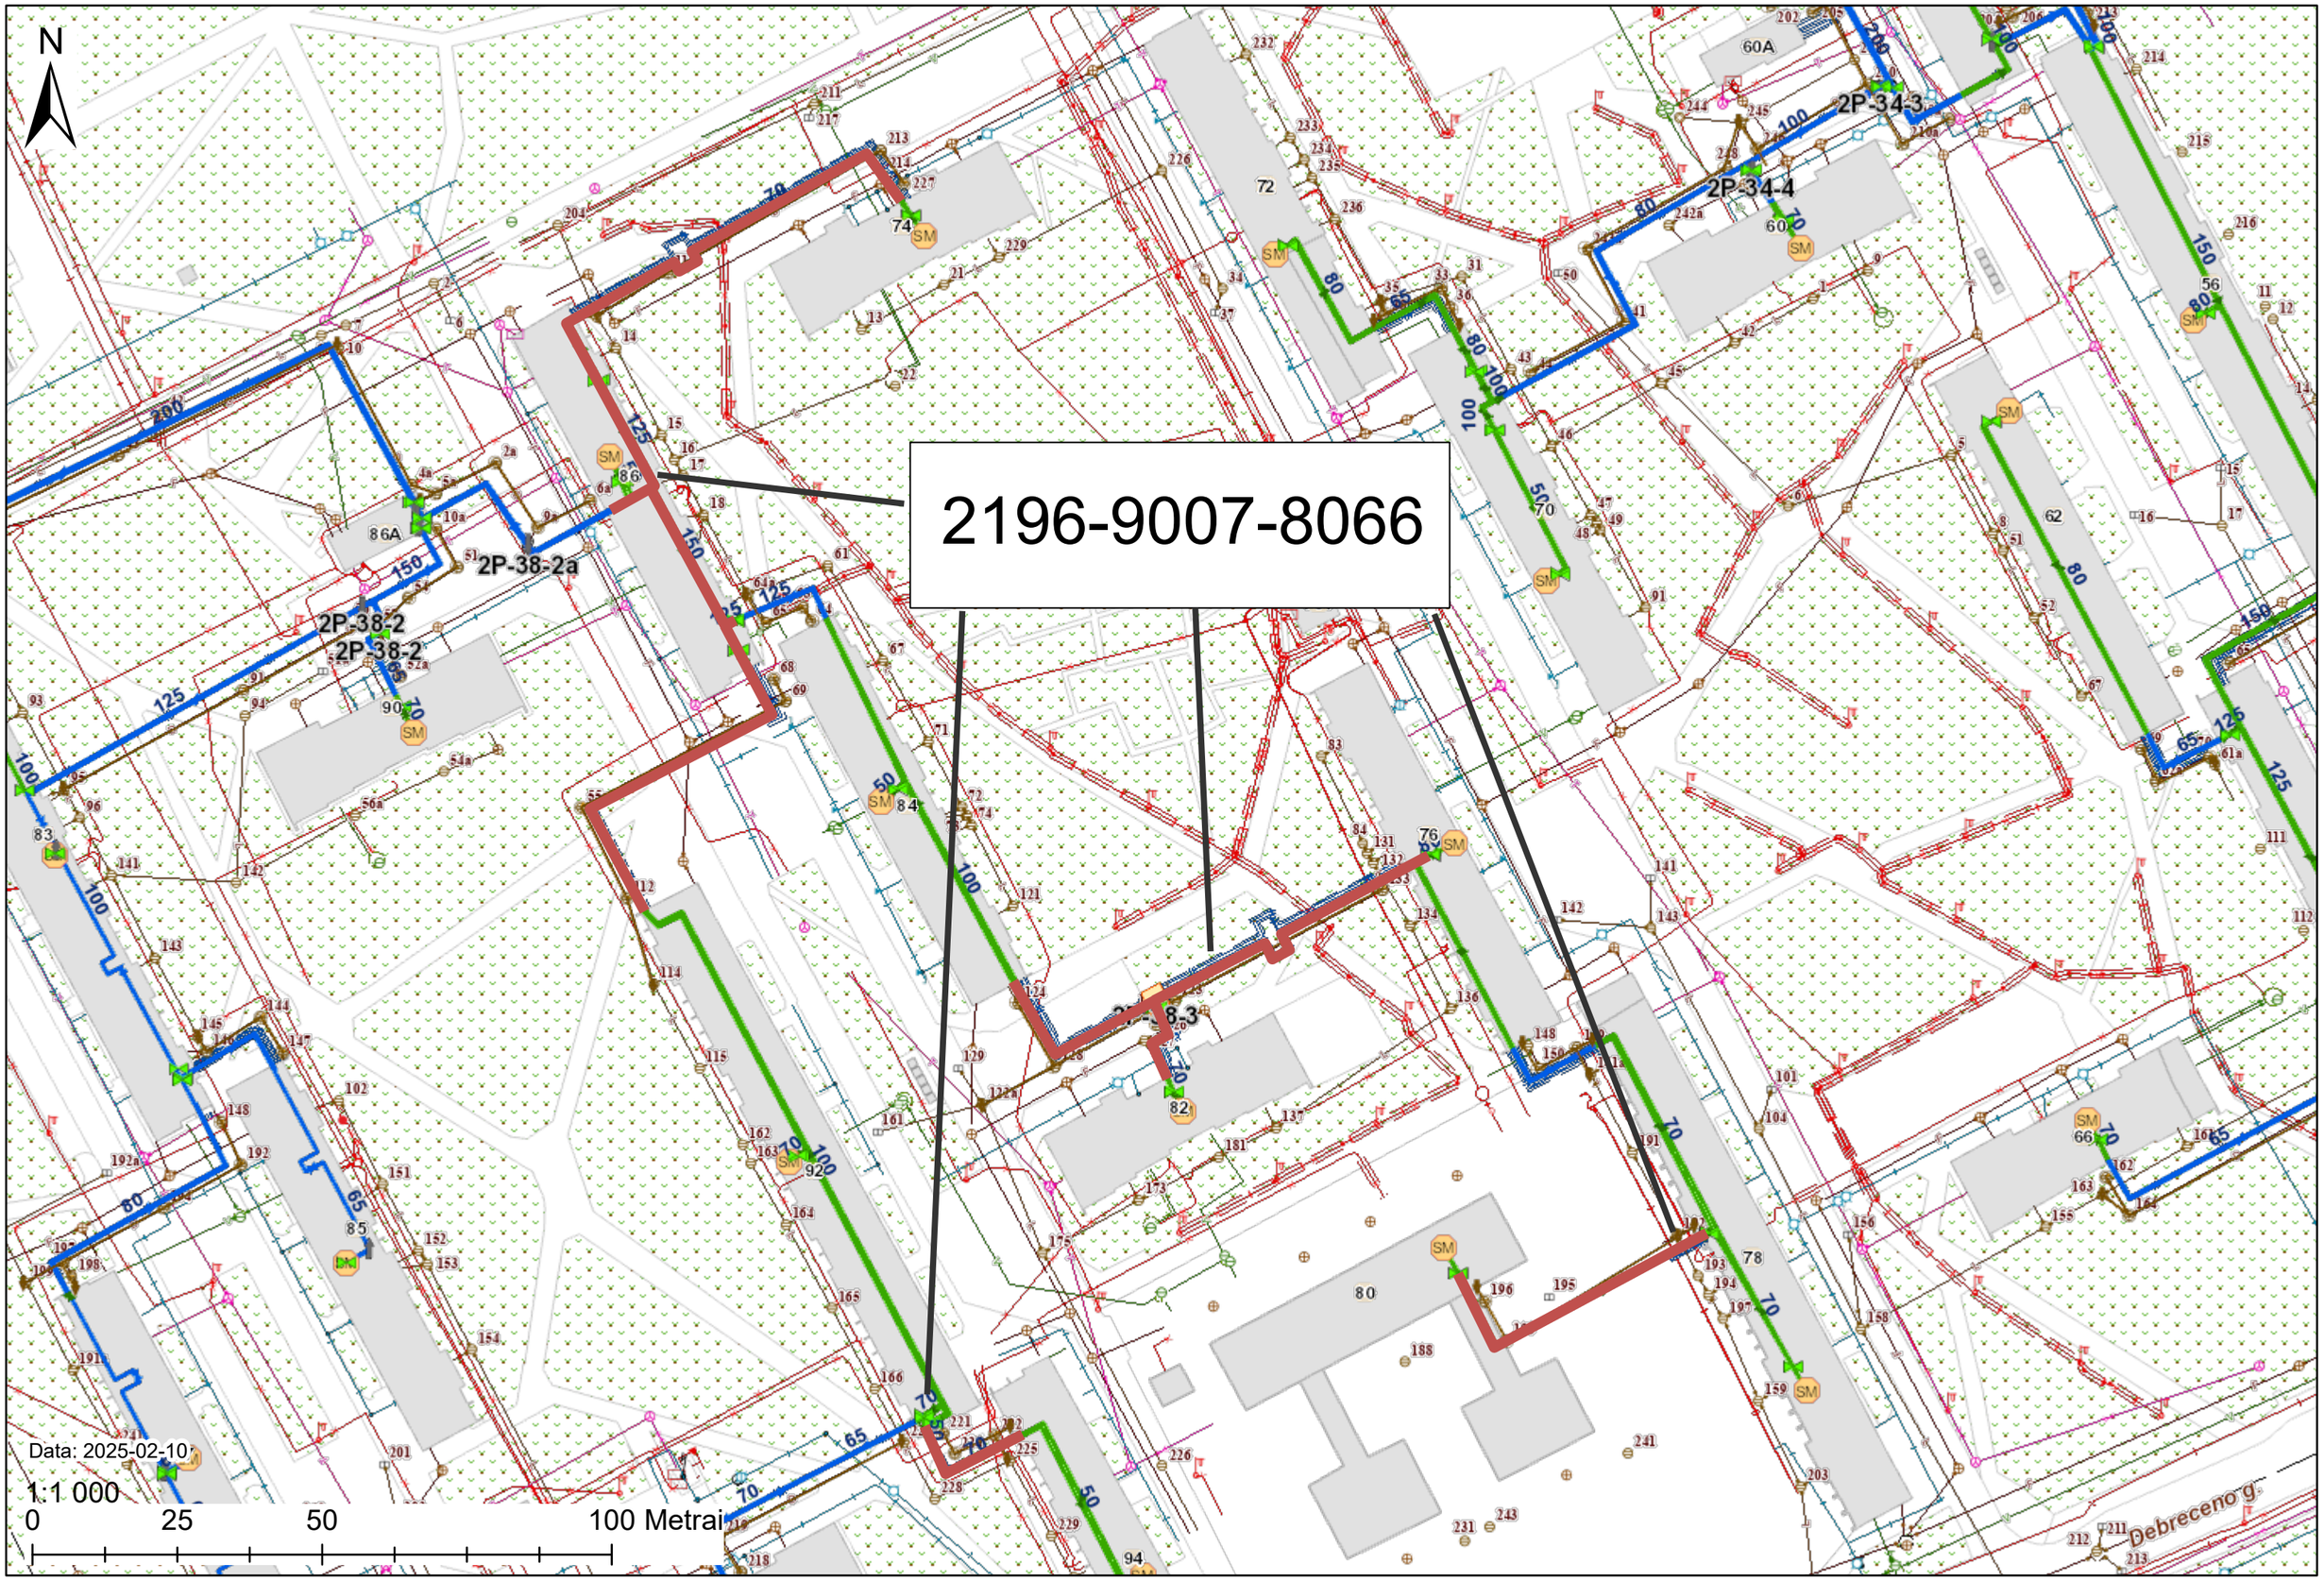
N
2196-9007-8066
2P-34-3
2P-34-4
2P-38-2a
2P-38-2
2P-38-2
Data: 2025-02-10
1:1 000
0
25
50
100 Metrai
Debreceno g.