PRODUCED BY AN AUTODESK STUDENT VERSION

PRODUCED BY AN AUTODESK STUDENT VERSION

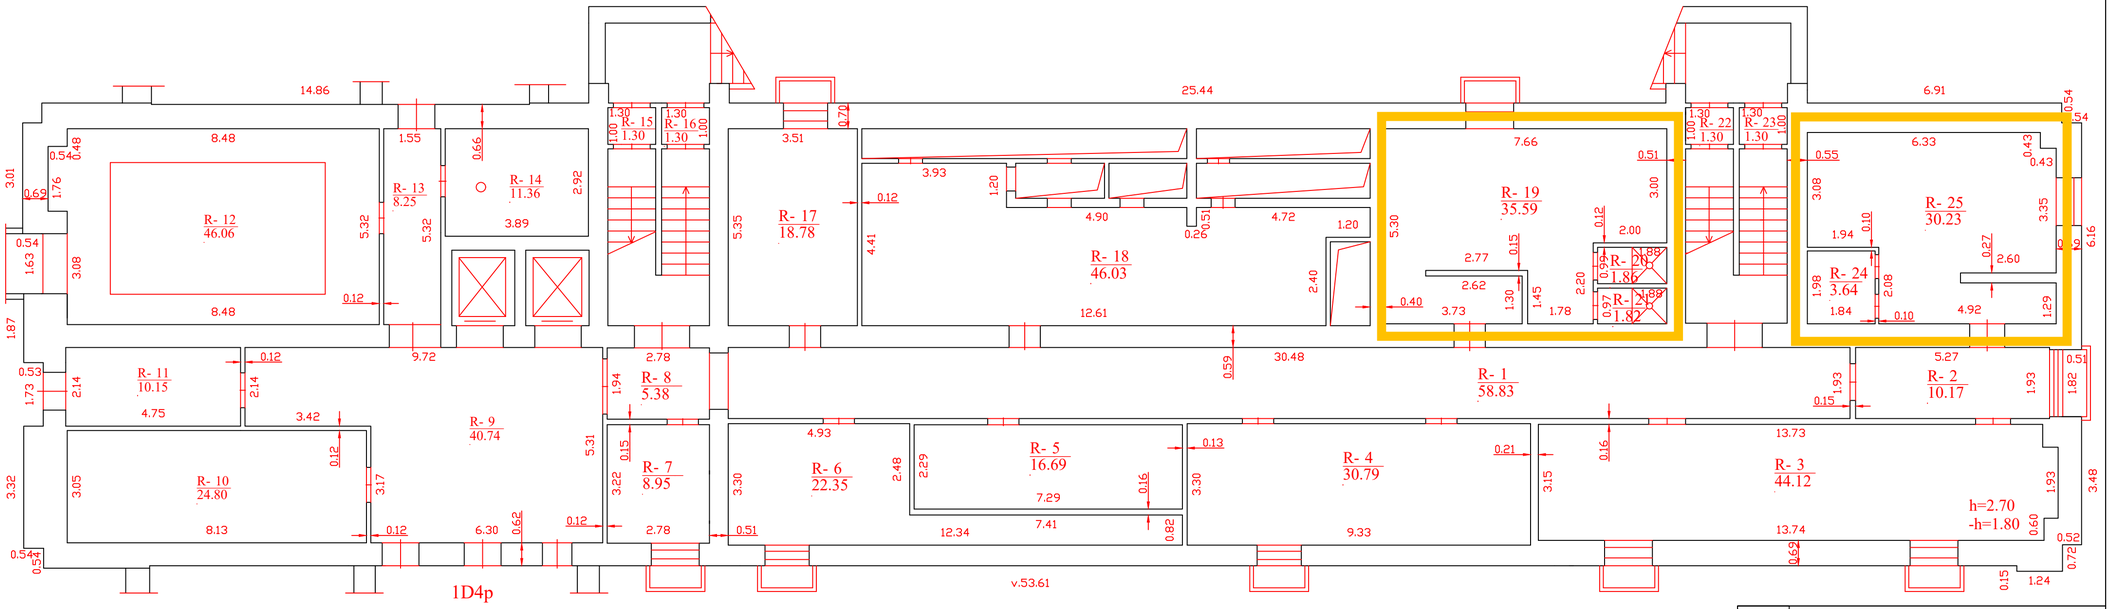

D:\GEOLOGO.JPG	UAB "GEOMETRA" Kvalifik.pažym.Nr. 2M-M-x išduota 2008-09-03		
Pareigos	V., pavardė	Parašas	Data
Inžinierė			2012-02-22
Inžinierė			
Rūsio (pusrūsio) planas	1:100	A.V.	
Kauno m. sav. Kauno m. Savanorių pr. 369			
Sudarytas pagal 2012-02-22 kadastrinių matavimų duomenis	Pastato pažymėjimas plane 2D8p		

PRODUCED BY AN AUTODESK STUDENT VERSION

PRODUCED BY AN AUTODESK STUDENT VERSION