






Situacija miesto atžvilgiu

Esama situacija su gretimybėmis
M1:2000

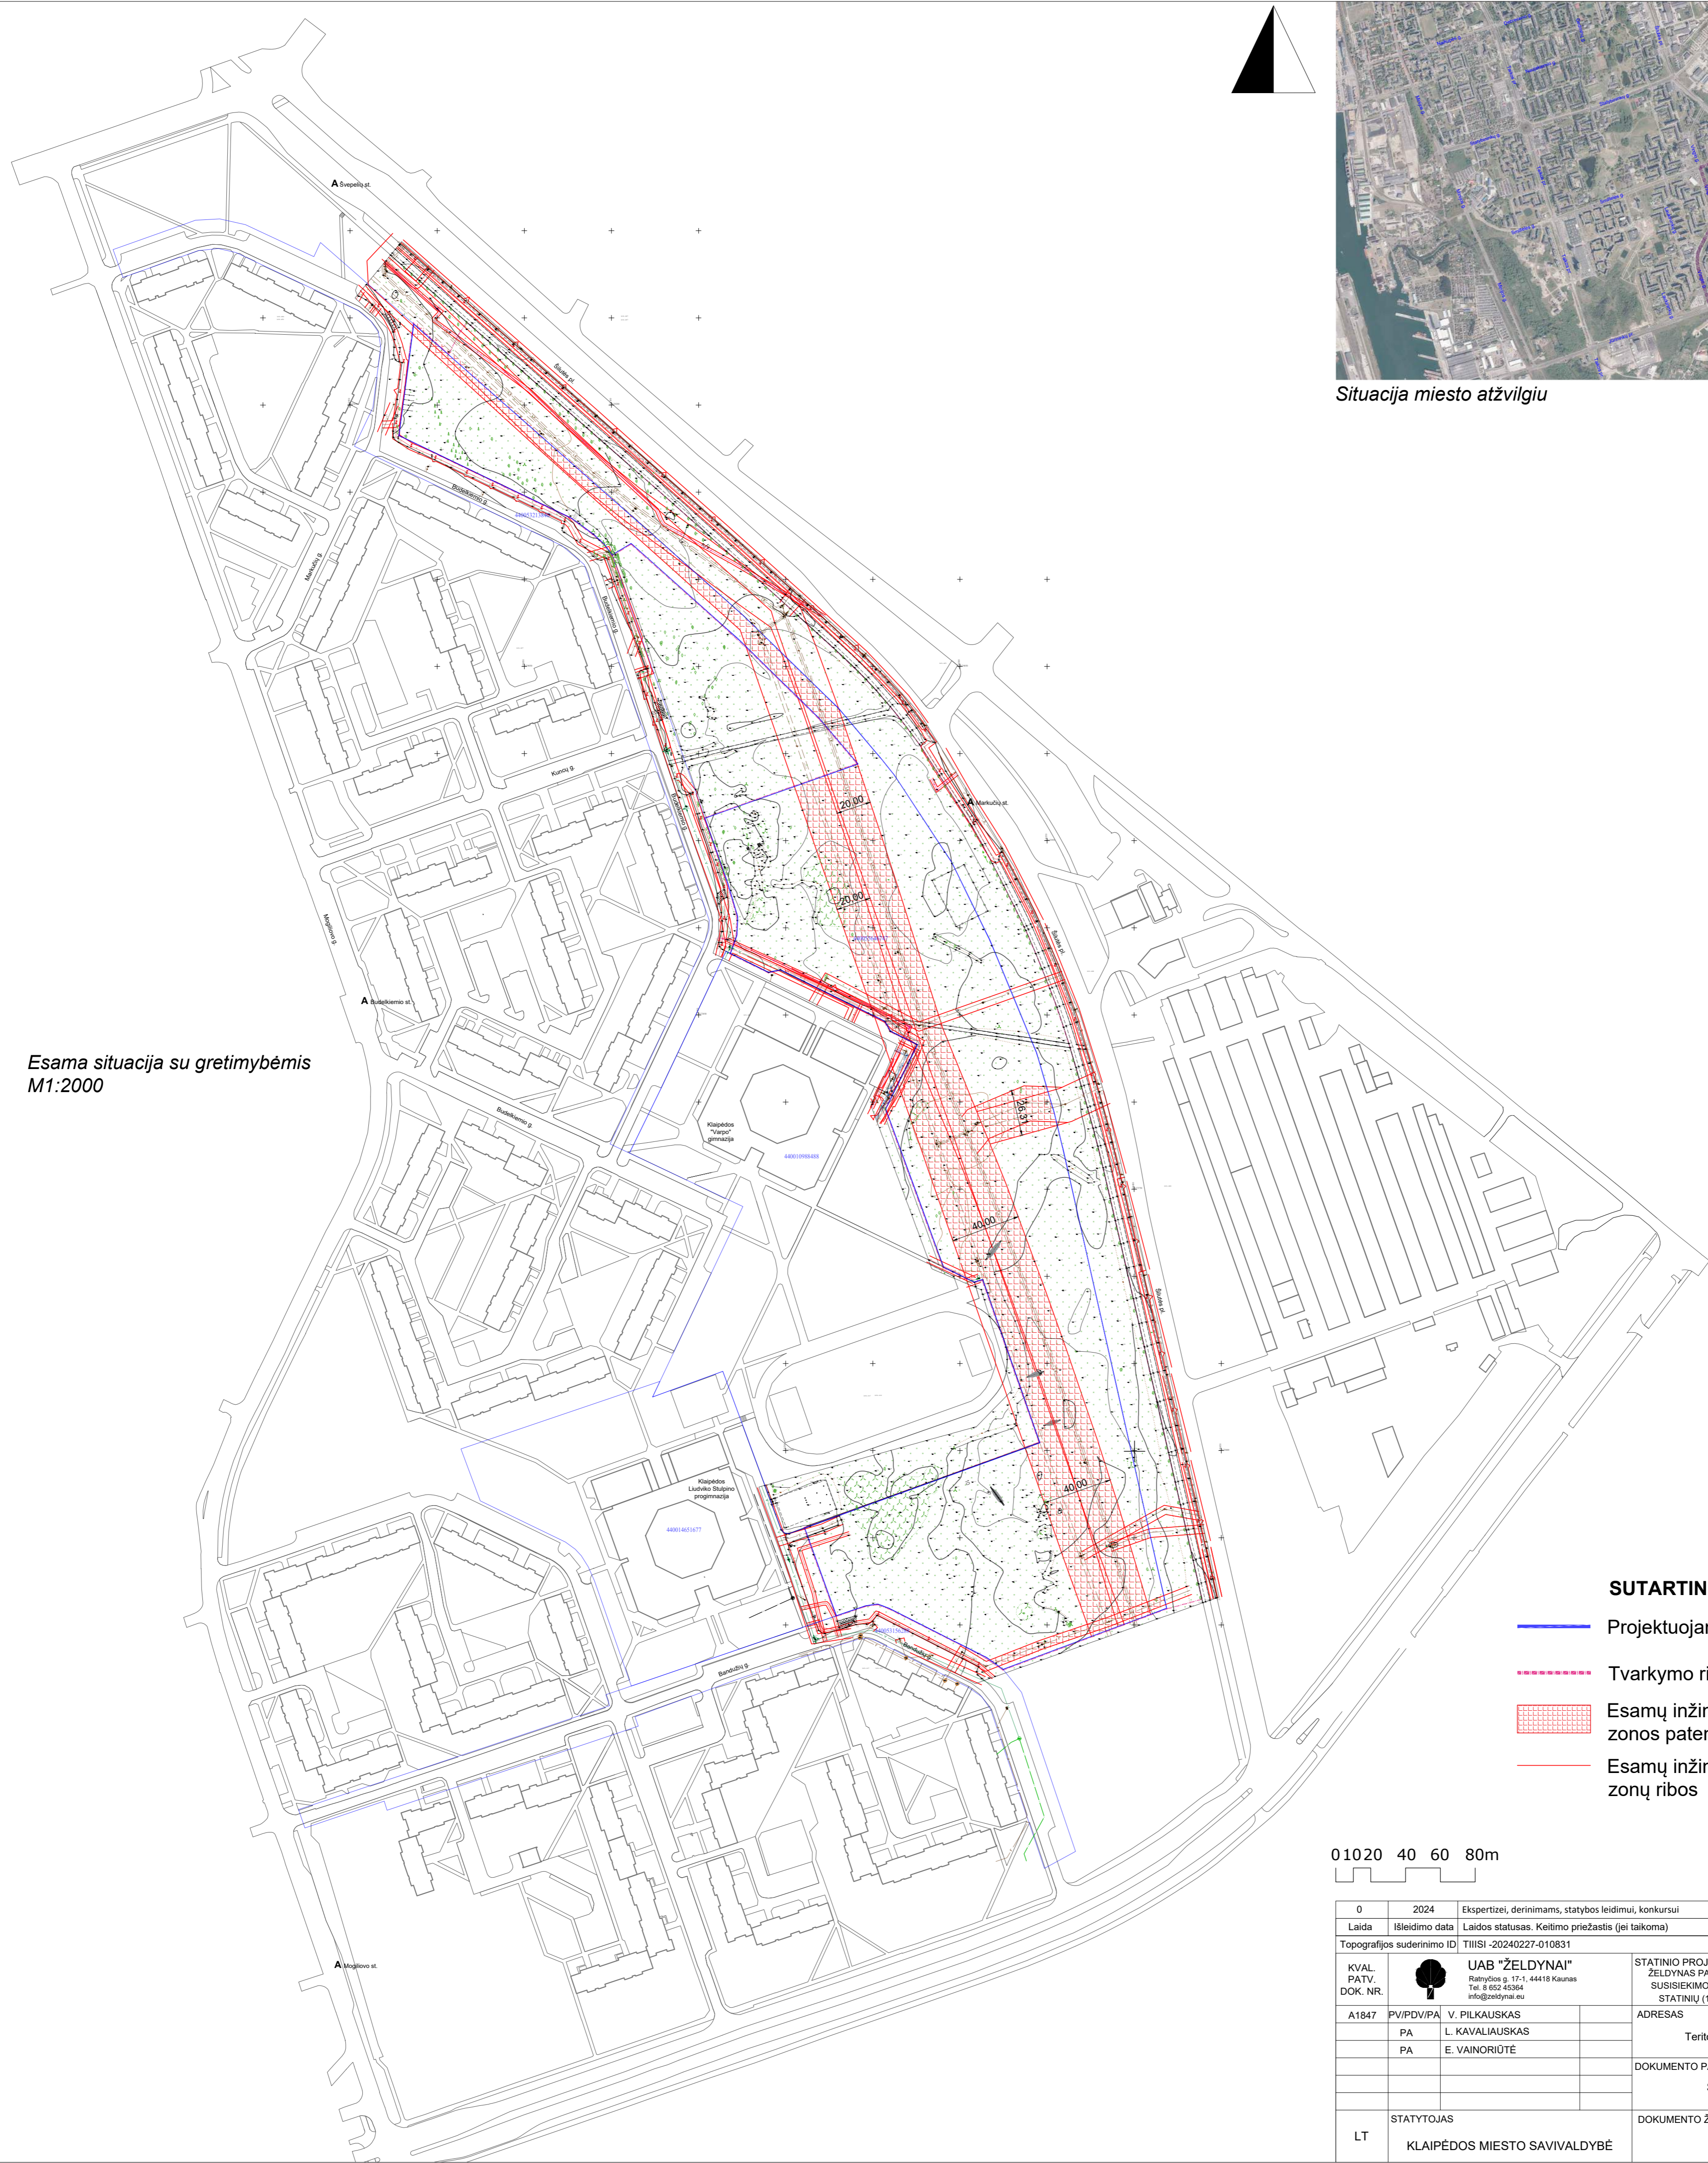


SUTARTINIAI ŽENKLAI

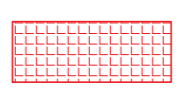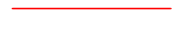-  Projektuojamos teritorijos sklypo riba
-  Tvarkymo riba
-  Esamų inžinerinių tinklų apsaugos zonos patenkančios į sklypą
-  Esamų inžinerinių tinklų apsaugos zonų ribos

0 10 20 40 60 80m


0	2024	Ekspertizei, derinimams, statybos leidimui, konkursui	
Laida	Išleidimo data	Laidos statusas. Keitimo priežastis (jei taikoma)	
Topografinis suderinimo ID: TIISI -20240227-010831			
KVAL. PATV. DOK. NR.		UAB "ŽELDYNAI" Raišnyšios g. 17-1, 44418 Kaunas Tel. 8 (852) 45364 info@zeldynai.eu	STATINIO PROJEKTO PAVADINIMAS ŽELDYNAS PALEI ŠILUTĖS PL. NUO SMILTELĖS G. IKI JŪRININKŲ PR. SUSISIEKIMO KOMUNIKACIJŲ (8.1), KITOS PASKIRTIES INŽINERINIŲ STATINIŲ (12.), INŽINERINIŲ TINKLŲ (9.) STATYBOS PROJEKTAS
A1847	PV/PA/PA	V. PILKAUSKAS	ADRESAS
	PA	L. KAVALIAUSKAS	Teritorija palei Šilutės pl. ir Jūrinių pr., Klaipėda
	PA	E. VAINORIŪTE	
			DOKUMENTO PAVADINIMAS
			Situacijos planas M 1:2000
			LADA
			0
LT	STATYTOJAS	DOKUMENTO ŽYMUO	
	KLAIPĖDOS MIESTO SAVIVALDYBĖ	ZEL-2022-03-TP- SP-BR.1	LAPAS LAPŲ
			1 1

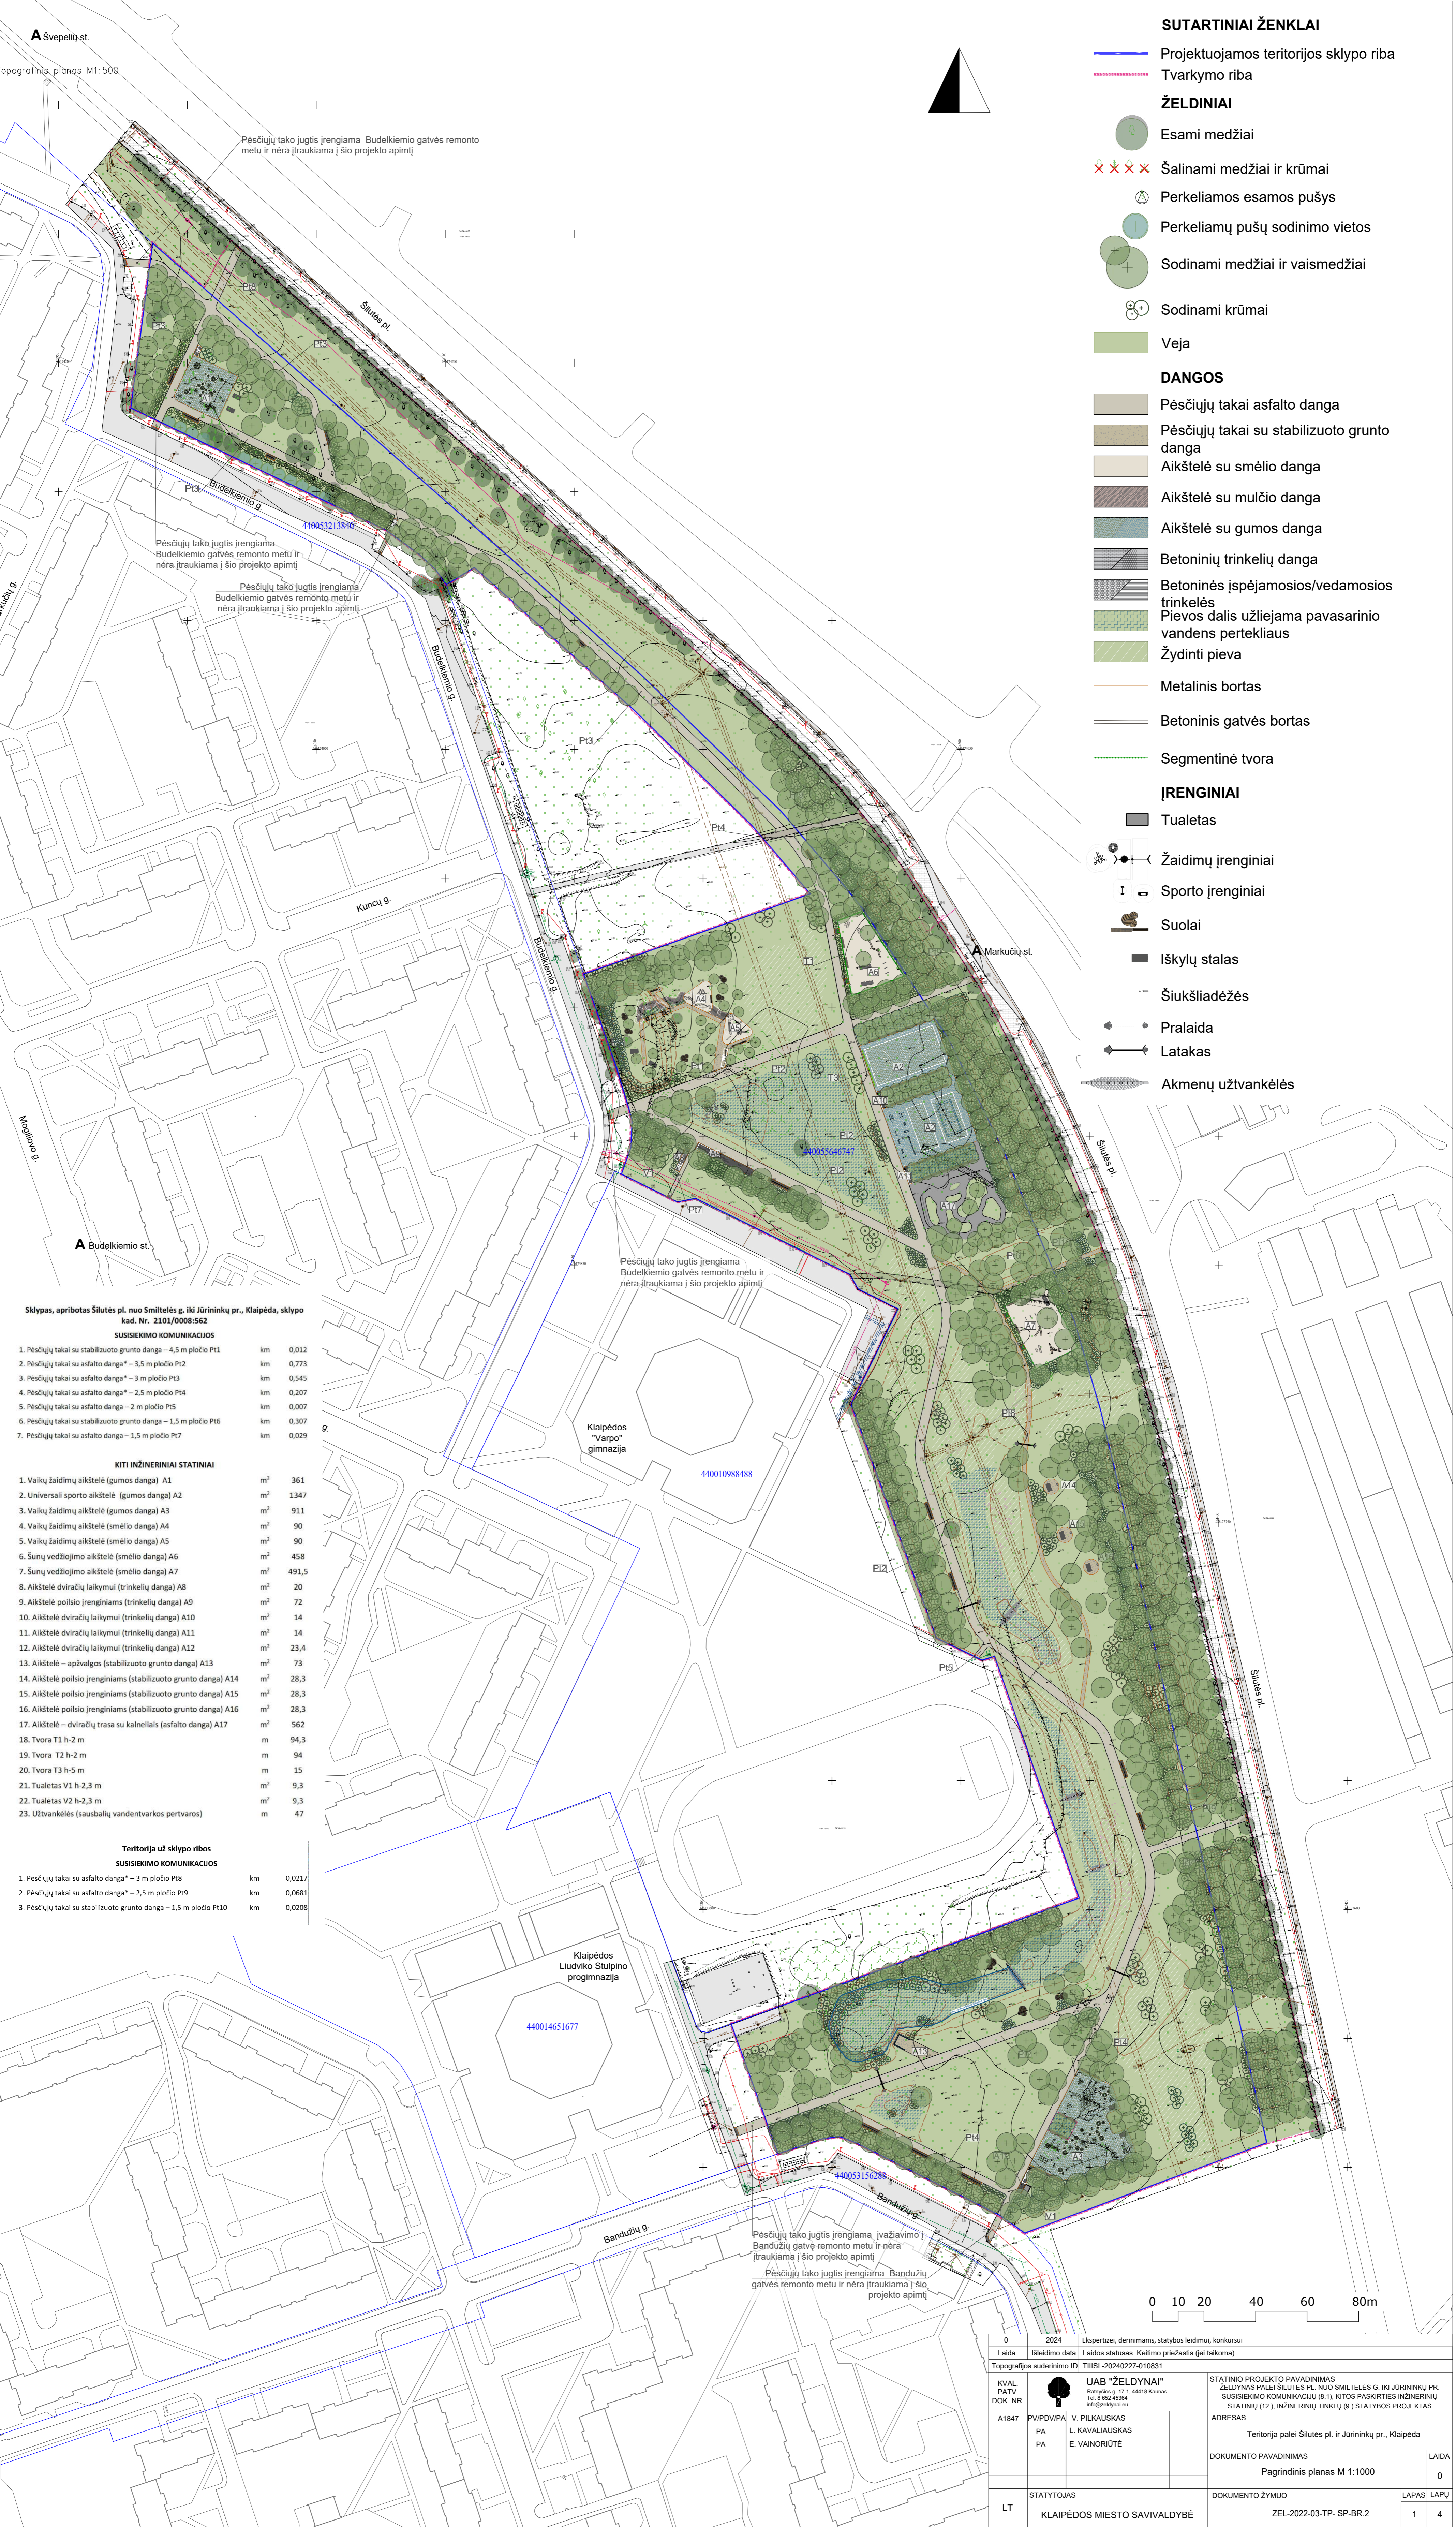

SUTARTINIAI ŽENKLAI

- Projektuojamos teritorijos sklypo riba
- - - - - Tvarkymo riba
- ŽELDINIAI**
- Esami medžiai
- ✕ ✕ ✕ ✕ Šalinami medžiai ir krūmai
- ⊖ Perkeliamos esamos pušys
- ⊕ Perkeliamų pušų sodinimo vietos
- Sodinami medžiai ir vaismedžiai
- ⊖ Sodinami krūmai
- Veja
- DANGOS**
- Pėsčiųjų takai asfalto danga
- Pėsčiųjų takai su stabilizuoto grunto danga
- Aikštelė su smėlio danga
- Aikštelė su mulčio danga
- Aikštelė su gumos danga
- Betoninių trinkelų danga
- Betoninės įspėjamosios/vedamosios trinkelės
- Pievos dalis užliejama pavasarinio vandens pertekliaus
- Žydinti pieva
- Metalinis bortas
- Betoninis gatvės bortas
- Segmentinė tvora
- ĮRENGINIAI**
- Tualetas
- ⊖ Žaidimų įrenginiai
- ⊖ Sporto įrenginiai
- Suolai
- Iškylių stalas
- Šiukšliadėžės
- ⊖ Pralaida
- ⊖ Latakas
- ⊖ Akmenų užtvankėlės

A Švėpelių st.
topografinis planas M1:500

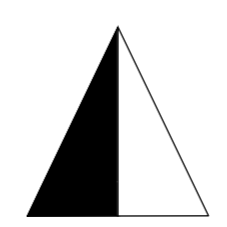

Sklypas, apribotas Šilutės pl. nuo Smiltelės g. iki Jūrininkų pr., Klaipėda, sklypo kad. Nr. 2101/0008:562

SUSISIEKIMO KOMUNIKACIJOS

1. Pėsčiųjų takai su stabilizuoto grunto danga – 4,5 m pločio P11	km	0,012
2. Pėsčiųjų takai su asfalto danga* – 3,5 m pločio P12	km	0,773
3. Pėsčiųjų takai su asfalto danga* – 3 m pločio P13	km	0,545
4. Pėsčiųjų takai su asfalto danga* – 2,5 m pločio P14	km	0,207
5. Pėsčiųjų takai su asfalto danga – 2 m pločio P15	km	0,007
6. Pėsčiųjų takai su stabilizuoto grunto danga – 1,5 m pločio P16	km	0,307
7. Pėsčiųjų takai su asfalto danga – 1,5 m pločio P17	km	0,029


KITI INŽINERINIAI STATINIAI

1. Vaikų žaidimų aikštelė (gumos danga) A1	m ²	361
2. Universali sporto aikštelė (gumos danga) A2	m ²	1347
3. Vaikų žaidimų aikštelė (gumos danga) A3	m ²	911
4. Vaikų žaidimų aikštelė (smėlio danga) A4	m ²	90
5. Vaikų žaidimų aikštelė (smėlio danga) A5	m ²	90
6. Šunų vedžiojimo aikštelė (smėlio danga) A6	m ²	458
7. Šunų vedžiojimo aikštelė (smėlio danga) A7	m ²	491,5
8. Aikštelė dviračių laikymui (trinkelų danga) A8	m ²	20
9. Aikštelė polsio įrenginiams (trinkelų danga) A9	m ²	72
10. Aikštelė dviračių laikymui (trinkelų danga) A10	m ²	14
11. Aikštelė dviračių laikymui (trinkelų danga) A11	m ²	14
12. Aikštelė dviračių laikymui (trinkelų danga) A12	m ²	23,4
13. Aikštelė – apžvalgos (stabilizuoto grunto danga) A13	m ²	73
14. Aikštelė polsio įrenginiams (stabilizuoto grunto danga) A14	m ²	28,3
15. Aikštelė polsio įrenginiams (stabilizuoto grunto danga) A15	m ²	28,3
16. Aikštelė polsio įrenginiams (stabilizuoto grunto danga) A16	m ²	28,3
17. Aikštelė – dviračių trasa su karnalais (asfalto danga) A17	m ²	562
18. Tvora T1 h-2 m	m	94,3
19. Tvora T2 h-2 m	m	94
20. Tvora T3 h-5 m	m	15
21. Tualetas V1 h-2,3 m	m ²	9,3
22. Tualetas V2 h-2,3 m	m ²	9,3
23. Užtvankėlės (sausubalių vandentvarkos pertvaros)	m	47

Teritorija už sklypo ribos

SUSISIEKIMO KOMUNIKACIJOS

1. Pėsčiųjų takai su asfalto danga* – 3 m pločio P18	km	0,0217
2. Pėsčiųjų takai su asfalto danga* – 2,5 m pločio P19	km	0,0681
3. Pėsčiųjų takai su stabilizuoto grunto danga – 1,5 m pločio P10	km	0,0208

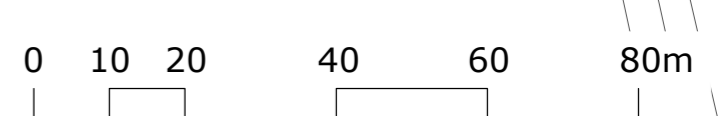


0	2024	Ekspertizei, derinimams, statybos leidimui, konkursui
Laida	Išleidimo data	Laidos statusas. Keitimo priežastis (jei taikoma)
Topografinis suderinimo ID: TIIISI-20240227-010831		
KVAL. PATV. DOK. NR.	UAB "ŽELDYNAI" Rėmybės g. 11-1, 44418 Kaunas Tel. 8 605 42364 info@zeldynai.eu	STATYBOS PROJEKTO PAVADINIMAS ŽELDYNAS PALEI ŠILUTĖS PL. NUO SMILTELĖS G. IKI JŪRININKŲ PR. SUSISIEKIMO KOMUNIKACIJŲ (8-1), KITOS PASKIRTIES INŽINERINIŲ STATYBŲ (12), INŽINERINIŲ TINKLŲ (9.) STATYBOS PROJEKTAS
A1847	PVP/DV/PA V. PILKAUSKAS	ADRESAS
PA	L. KAVALIUSKAS	Teritorija palei Šilutės pl. ir Jūrininkų pr., Klaipėda
PA	E. VAINORIŪTE	
		DOKUMENTO PAVADINIMAS
		Pagrindinis planas M 1:1000
		LAPAS 0
STATYTOJAS	DOKUMENTO ŽYMUO	LAPAS LAPŲ
LT	KLAIPĖDOS MIESTO SAVIVALDYBĖ	ZEL-2022-03-SP-BR.2 1 4

Pėsčiųjų tako jgtis įrengiama Budelkiemio gatvės remonto metu ir nėra įtraukiama į šio projekto apimtį

Pėsčiųjų tako jgtis įrengiama Budelkiemio gatvės remonto metu ir nėra įtraukiama į šio projekto apimtį

Pėsčiųjų tako jgtis įrengiama Budelkiemio gatvės remonto metu ir nėra įtraukiama į šio projekto apimtį

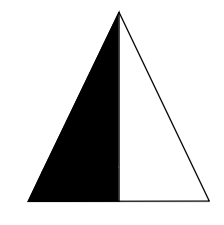


SUTARTINIAI ŽENKLAI

- Projektuojamos teritorijos sklypo riba
- - - - - Tvarkymo riba
- ŽELDINIAI**
- Esami medžiai
- x x x x Šalinami medžiai ir krūmai
- ⊕ Perkeliamos esamos pušys
- ⊕ Perkeliamų pušų sodinimo vietos
- ⊕ Sodinami medžiai ir vaismedžiai
- ⊕ Sodinami krūmai
- Veja
- DANGOS**
- Pėsčiųjų takai asfalto danga
- Aikštelė su gumos danga
- Betoninių trinkelų danga
- Betoninės įspėjamosios/vedamosios trinkelės
- Metalinis bortas
- Betoninis gatvės bortas
- Segmentinė tvora
- ĮRENGINIAI**
- ⊕ Žaidimų įrenginiai
- Suolai
- Išskylų stolas
- Šiukšliadėžės



440053213840

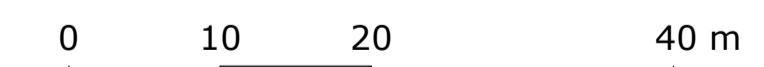

0	2024	Ekspertizei, derinimams, statybos leidimui, konkursui	
Laida	Išleidimo data	Laidos statusas. Keitimo priežastis (jei taikoma)	
Topografinis suderinimo ID: TIISI-20240227-010831			
KVAL. PATV. DOK. NR.		UAB "ŽELDYNAI" Ramybės g. 11-3, 44418 Kaunas Tel. 8 652 45364 info@zeldynai.eu	STATINIO PROJEKTO PAVADINIMAS ŽELDYNAS PALEI ŠILUTĖS PL. NUO SMILTELĖS G. IKI JŪRININKŲ PR. SUSISIEKIMO KOMUNIKACIJŲ (8.1), KITOS PASKIRTIES INŽINERINŲ STATINIŲ (12.), INŽINERINIŲ TINKLŲ (9.) STATYBOS PROJEKTAS
A1847	PV/PPD/PA	V. PILKAUSKAS	ADRESAS
PA	L. KAVALIUSKAS		Teritorija palei Šilutės pl. ir Jūrinių pr., Klaipėda
PA	E. VAINORIŪTĖ		DOKUMENTO PAVADINIMAS
			Pagrindinis planas M 1:500
			LAPAS LAPŲ
			0
LT	STATYTOJAS	DOKUMENTO ŽYMUO	LAPAS LAPŲ
	KLAIPĖDOS MIESTO SAVIVALDYBĖ	ZEL-2022-03-TP- SP-BR.2	2 4



Pėsčiųjų tako jgtis įrengiama Budelkiemio gatvės remonto metu ir nėra įtraukiama į šio projekto apimtį

Klaipėdos "Varpo"

SUTARTINIAI ŽENKLAI

- Projektuojamos teritorijos sklypo riba
- Tvarkymo riba

ŽELDINIAI


- Esami medžiai
- Šalinami medžiai ir krūmai
- Sodunami medžiai ir vaismedžiai
- Sodunami krūmai
- Veja

DANGOS

- Pėsčiųjų takai asfalto danga
- Pėsčiųjų takai su stabilizuoto grunto danga
- Aikštelė su smėlio danga
- Aikštelė su mulčio danga
- Aikštelė su gumos danga
- Betoninių trinkelų danga
- Betoninės įspėjamosios/vedamosios trinkelės
- Paviršinių nuotekų surinkimo plotai sausbalės
- Maksimalaus ištvimimo zona
- Žydinti pieva
- Metalinis bortas
- Betoninis gatvės bortas
- Segmentinė tvora

ĮRENGINIAI

- Tualetas
- Žaidimų įrenginiai
- Sporto įrenginiai
- Suolai
- Iškylių stolas
- Šiukšliadėžės
- Pralaida
- Latakas
- Akmenų užtvankėlės

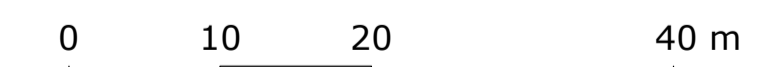

0	2024	Ekspertizei, derinimams, statybos leidimui, konkursui	
Laida	Išleidimo data	Laidos statusas. Keitimo priežastis (jei taikoma)	
Topografinis suderinimo ID: TIISI-20240227-010831			
KVAL. PATV. DOK. NR.		UAB "ŽELDYNAI" Ramybės g. 11-3, 44418 Kaunas Tel. 8 652 45364 info@zeldynai.eu	STATINIO PROJEKTO PAVADINIMAS ŽELOYNAS PALEI ŠILUTĖS PL. NUO SMILTELĖS G. IKI JŪRININKŲ PR. SUSISIEKIMO KOMUNIKACIJŲ (8.1), KITOS PASKIRTIES INŽINERINŲ STATINIŲ (12.), INŽINERINIŲ TINKLŲ (9.) STATYBOS PROJEKTAS
A1847	PV/PDV/PA	V. PILKAUSKAS	ADRESAS
	PA	L. KAVALIŠKAUSKAS	Teritorija palei Šilutės pl. ir Jūrinių pr., Klaipėda
	PA	E. VAINORIŪTĖ	
DOKUMENTO PAVADINIMAS			LAIDA
Pagrindinis planas M 1:500			0
LT	STATYTOJAS	DOKUMENTO ŽYMUO	LAPAS LAPŲ
	KLAIPĖDOS MIESTO SAVIVALDYBĖ	ZEL-2022-03-TP-SP-BR.2	3 4

SUTARTINIAI ŽENKLAI

- Projektuojamos teritorijos sklypo riba
- Tvarkymo riba

ŽELDINIAI

- Esami medžiai
- Šalinami medžiai ir krūmai
- Sodinami medžiai ir vaismedžiai
- Sodinami krūmai
- Veja

DANGOS

- Pėsčiųjų takai asfalto danga
- Pėsčiųjų takai su stabilizuoto grunto danga
- Aikštelė su smėlio danga
- Aikštelė su mulčio danga
- Aikštelė su gumos danga
- Betoninių trinkelėlių danga
- Betoninės įspėjamosios/vedamosios trinkelės
- Pievos dalis užliejama pavasarinio vandens pertekliaus
- Žydinti pieva
- Metalinis bortas
- Betoninis gatvės bortas
- Segmentinė tvora


ĮRENGINIAI

- Tualetas
- Žaidimų įrenginiai
- Sporto įrenginiai
- Suolai
- Iškylų stalas
- Šiukšliadėžės
- Pralaida
- Latakas
- Akmenų užtvankėlės



Pėsčiųjų tako juosta įrengiama įvažiavimo į Bandužių gatvę remonto metu ir nėra įtraukiama į šio projekto apimtį


Pėsčiųjų tako juosta įrengiama Bandužių gatvės remonto metu ir nėra įtraukiama į šio projekto apimtį

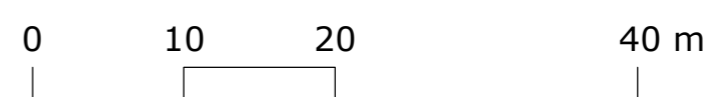

0	2024	Ekspertizei, derinimams, statybos leidimui, konkursui	STATINIO PROJEKTO PAVADINIMAS	
Laida	Įleidimo data	Laidos statusas. Keitimo priežastis (jei taikoma)	ŽELDYNAS PALEI ŠILUTĖS PL. NUO SMILTELĖS G. IKI JŪRININKŲ PR. SUSISIEKIMO KOMUNIKACIJŲ (8.1). KITOS PASKIRTIES INŽINERINŲ STATINIŲ (12.). INŽINERINIŲ TINKLŲ (9.) STATYBOS PROJEKTAS	
Topografijos suderinimo ID: TIISI-20240227-010831			ADRESAS	
KVAL. PATV. DOK. NR.	UAB "ŽELDYNAI" Raišybos g. 17-1, 44418 Kaunas Tel. 8 652 45344 info@zeldynai.eu		Teritorija palei Šilutės pl. ir Jūrininkų pr., Klaipėda	
A1847	PVP/DV/PA	V. PILKAUSKAS	DOKUMENTO PAVADINIMAS	
PA	L. KAVALIUSKAS		Pagrindinis planas M 1:500	
PA	E. VAINORIŪTE		LAIDA	
	K. KARUŽIENĖ		0	
LT	STATYTOJAS	KLAIPĖDOS MIESTO SAVIVALDYBĖ	DOKUMENTO ŽYMUO	LAPAS LAPŲ
			ZEL-2022-03-TP- SP-BR.2	4 4

A Švėpelių st.

Topografinis planas M1:500


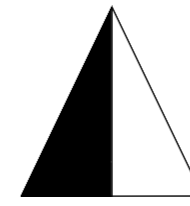


SUTARTINIAI ŽENKLAI

- Projektuojamos teritorijos sklypo riba
- Tvarkymo riba
- Metalinis bortas
- Betoninis gatvės bortas
- Projektuojamos naujos izogipsės
- Pralaida
- Latakas
- Akmenų užtvankėlės

DANGOS

- Pėsčiųjų takai asfalto danga
- Pėsčiųjų takai su stabilizuoto grunto danga
- Aikštelė su smėlio danga
- Aikštelė su mulčio danga
- Aikštelė su gumos danga
- Betoninių trinkelų danga
- Betoninės įspėjamosios/vedamosios trinkelės
- Pievos dalis užliejama pavasarinio vandens pertekliaus

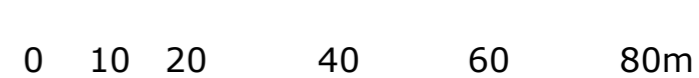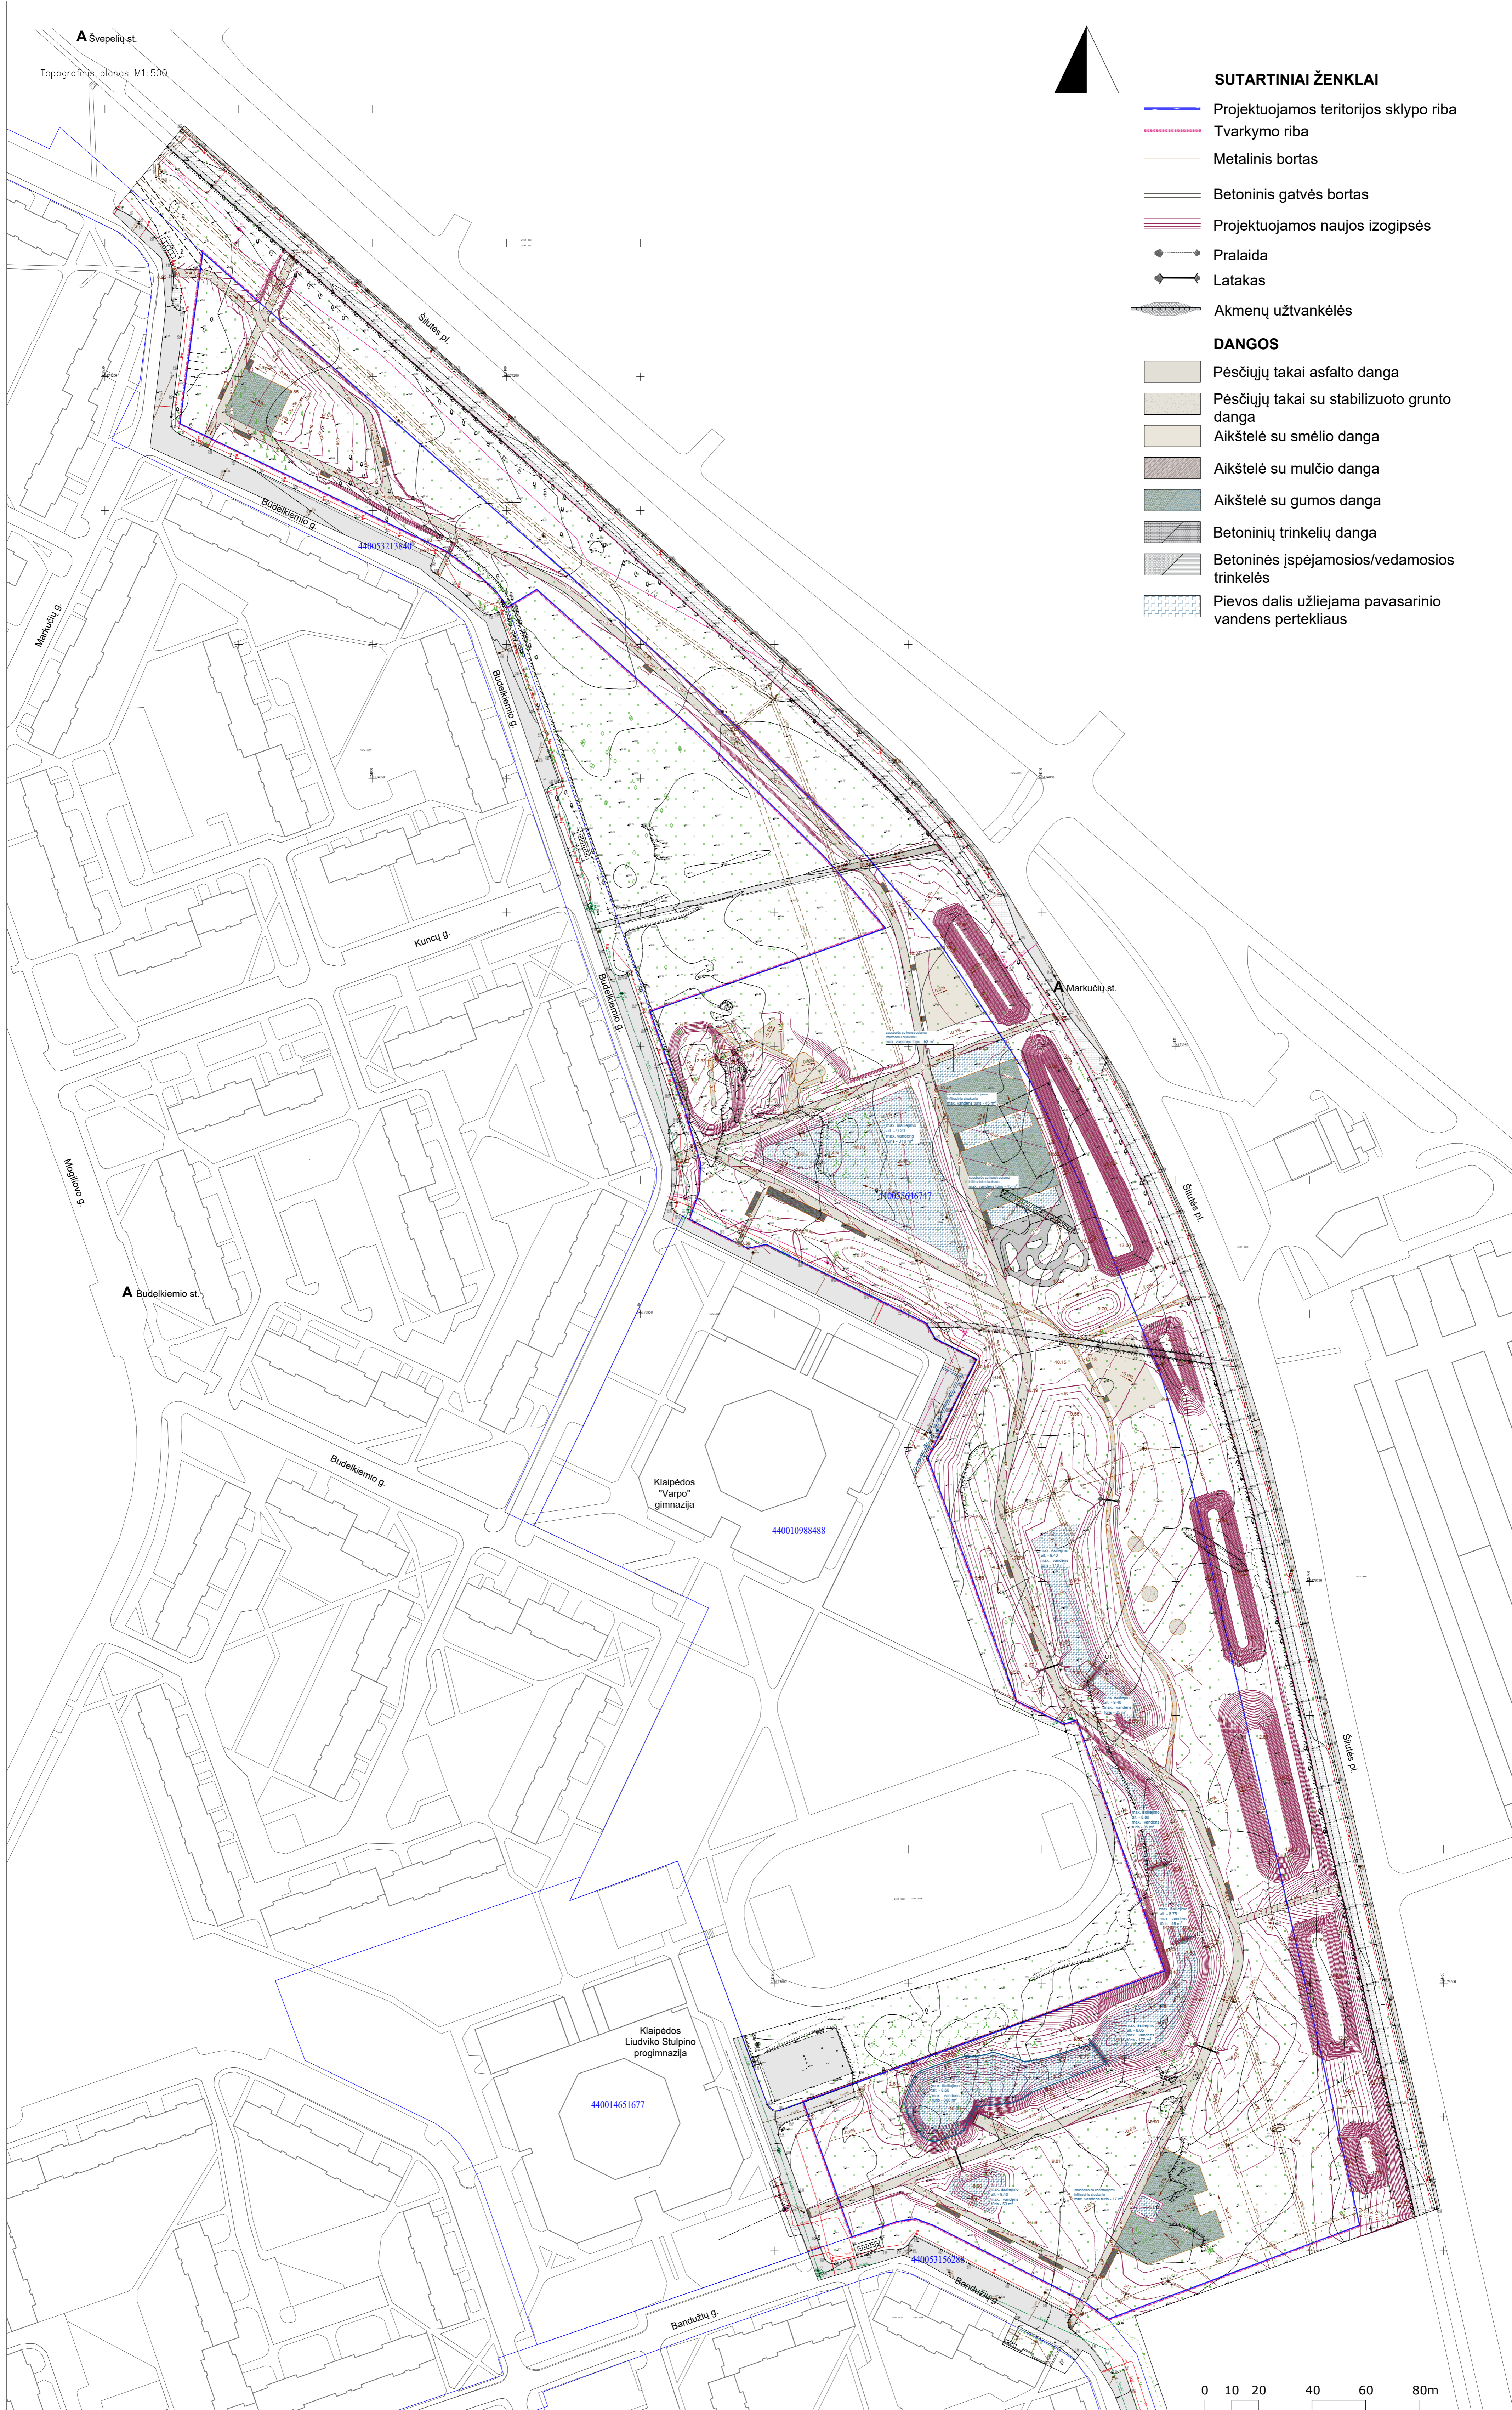


max. vandens tūris - 53 m ³ max. alt. 9.40 min. alt. 9.00	max. vandens tūris - 800 m ³ max. alt. 8.60 (bes. alt. 8.60 įrengiamas persilypimo šulinėlis, vanduo ruleidžiamas į lietaus nuotekų tinklus) min. alt. 7.50	max. vandens tūris - 170 m ³ max. alt. 8.65 min. alt. 8.00	max. vandens tūris - 45 m ³ max. alt. 8.75 min. alt. 8.30	max. vandens tūris - 35 m ³ max. alt. 8.80 min. alt. 8.30	max. vandens tūris - 65 m ³ max. alt. 9.40 min. alt. 8.90	max. vandens tūris - 110 m ³ max. alt. 9.40 min. alt. 9.00
LATAKAS	UŽTVANKĖLĖ	UŽTVANKĖLĖ	UŽTVANKĖLĖ	PRALAIDA	UŽTVANKĖLĖ	UŽTVANKĖLĖ

paviršinių nuotekų tekėjimo kryptis → iš viso sausbalėse sukauptama - 1278 m³ ← paviršinių nuotekų tekėjimo kryptis

SAUSBALĖSE SUKAUPIAMŲ PAVIRŠINIŲ NUOTEKŲ KIEKIAI. SCHEMA

0	2024	Ekspertizei, derinimams, statybos leidimui, konkursui
Laida	16leidimo data	Laidos statusas. Keitimo priežastis (jei taikoma)
Topografinis suderinimo ID	TIISI-20240227-010831	
KVAL. PATV. DOK. NR.		STATINIO PROJEKTO PAVADINIMAS ŽELDYNAS PALEI ŠILUTĖS PL. NUO SMILTELĖS G. IKI JŪRININKŲ PR. SUSISIEKIMO KOMUNIKACIJŲ (8.1). KITOS PASKIRTIES INŽINERINIŲ STATINIŲ (12.), INŽINERINIŲ TINKLŲ (9.) STATYBOS PROJEKTAS
A1847	PV/PD/PA V. PILKAUSKAS	ADRESAS
PA	L. KAVALIŠKAUSKAS	Teritorija palei Šilutės pl. ir Jūrininkų pr., Klaipėda
PA	E. VAINORIŪTE	DOKUMENTO PAVADINIMAS
		Bendras aukščųjų planas M 1:1000
		LAPAS 0
STATYTOJAS	DOKUMENTO ŽYMUO	LAPAS LAPŲ
LT	KLAIPĖDOS MIESTO SAVIVALDYBĖ	ZEL-2022-03-TP-SP-BR.3
		1 4

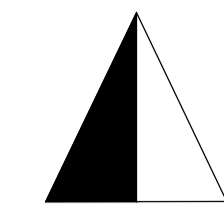


SUTARTINIAI ŽENKLAI

- Projektuojamos teritorijos sklypo riba
- Tvarkymo riba
- Metalinis bortas
- Betoninis gatvės bortas
- Projektuojamos naujos izogipsės
- Pralaida
- Latakas
- Akmenų užtvankėlės

DANGOS

- Pėsčiųjų takai asfalto danga
- Pėsčiųjų takai su stabilizuoto grunto danga
- Aikštelė su smėlio danga
- Aikštelė su mulčio danga
- Aikštelė su gumos danga
- Betoninių trinkelių danga
- Betoninės įspėjamosios/vedamosios trinkelės
- Pievos dalis užliejama pavasarinio vandens pertekliaus

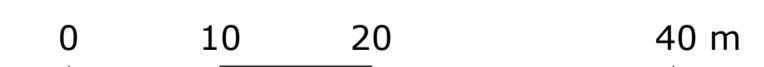

0	2024	Ekspertizei, derinimams, statybos leidimui, konkursui	
Laida	Išleidimo data	Laidos statusas. Keitimo priežastis (jei taikoma)	
Topografinis suderinimo ID: TIISI-20240227-010831			
KVAL. PATV. DOK. NR.		UAB "ŽELDYNAI" Ramybės g. 11-3, 44418 Kaunas Tel. 8 652 45364 info@zeldynai.eu	STATINIO PROJEKTO PAVADINIMAS ŽELDYNAS PALEI ŠILUTĖS PL. NUO SMILTĖS G. IKI JŪRININKŲ PR. SUSISIEKIMO KOMUNIKACIJŲ (8.1), KITOS PASKIRTIES INŽINERINŲ STATINIŲ (12.), INŽINERINIŲ TINKLŲ (9.) STATYBOS PROJEKTAS
A1847	PV/PDV/PA	V. PILKAUSKAS	ADRESAS
	PA	L. KAVALIUSKAS	Teritorija palei Šilutės pl. ir Jūrinių pr., Klaipėda
	PA	E. VAINORIŪTĖ	
DOKUMENTO PAVADINIMAS			LAIDA
Aukščių planas M 1:500			0
DOKUMENTO ŽYMUO			LAPAS LAPŲ
LT	STATYTOJAS	KLAIPĖDOS MIESTO SAVIVALDYBĖ	ZEL-2022-03-TP- SP-BR.3
			2 4



SUTARTINIAI ŽENKLAI

- Projektuojamos teritorijos sklypo riba
- - - Tvarkymo riba
- Metalinis bortas
- Betoninis gatvės bortas
- Projektuojamos naujos izogipsės
- Pralaida
- Latakas
- Akmenų užtvankėlės

DANGOS

- Pėsčiųjų takai asfalto danga
- Pėsčiųjų takai su stabilizuoto grunto danga
- Aikštelė su smėlio danga
- Aikštelė su mulčio danga
- Aikštelė su gumos danga
- Betoninių trinkelėjų danga
- Betoninės įspėjamosios/vedamosios trinkelės
- Paviršinių nuotekų surinkimo plotai sausbalėse. Maksimalaus ištvėnimo zona

A Markučių st.

Šilutės pl.

Klaipėdos "Varpo"


440055646747

sausbalė su konstruojamu infiltraciniu sluoksniu
max. vandens tūris - 53 m³

sausbalė su konstruojamu infiltraciniu sluoksniu
max. vandens tūris - 45 m³

max. išsiliejimo
alt. - 9.20
max. vandens tūris - 310 m³

sausbalė su konstruojamu infiltraciniu sluoksniu
max. vandens tūris - 45 m³

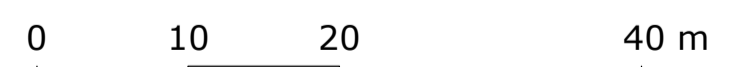

0	2024	Ekspertizei, derinimams, statybos leidimui, konkursui	
Laida	Išleidimo data	Laidos statusas. Keitimo priežastis (jei taikoma)	
Topografinis suderinimo ID: TIISI-20240227-010831			
KVAL. PATV. DOK. NR.		UAB "ŽELDYNAI" Ramybės g. 11-3, 44418 Kaunas Tel. 8 652 45364 info@zeldynai.eu	STATINIO PROJEKTO PAVADINIMAS ŽELDYNAS PALEI ŠILUTĖS PL. NUO SMILTĖS G. IKI JŪRININKŲ PR. SUSISIEKIMO KOMUNIKACIJŲ (8.1), KITOS PASKIRTIES INŽINERINŲ STĀTINIŲ (12.), INŽINERINIŲ TINKLŲ (9.) STATYBOS PROJEKTAS
A1847	PV/PDV/PA	V. PILKAUSKAS	ADRESAS
	PA	L. KAVALIŠKAUSKAS	Teritorija palei Šilutės pl. ir Jūrinių pr., Klaipėda
	PA	E. VAINORIŪTĖ	
DOKUMENTO PAVADINIMAS			LAIDA
Aukščių planas M 1:500			0
STATYTOJAS			DOKUMENTO ŽYMUO
LT	KLAIPĖDOS MIESTO SAVIVALDYBĖ		ZEL-2022-03-TP- SP-BR.3
			LAPAS LAPŲ
			3 4

SUTARTINIAI ŽENKLAI

- Projektuojamos teritorijos sklypo riba
- - - - - Tvarkymo riba
- Metalinis bortas
- Betoninis gatvės bortas
- - - - - Projektuojamos naujos izogipsės
- Pralaida
- Latakas
- Akmenų užtvankėlės

DANGOS

- Pėsčiųjų takai asfalto danga
- Pėsčiųjų takai su stabilizuoto grunto danga
- Aikštelė su smėlio danga
- Aikštelė su mulčio danga
- Aikštelė su gumos danga
- Betoninių trinkelėlių danga
- Betoninės įspėjamosios/vedamosios trinkelės
- Pievos dalis užliejama pavasarinio vandens pertekliaus



Šilutės pl.

440053156288

Bandužių g.

0 10 20 40 m

0	2024	Ekspertizei, derinimams, statybos leidimui, konkursui
Laida	Išleidimo data	Laidos statusas. Keitimo priežastis (jei taikoma)
Topografinis suderinimo ID: TIISI-20240227-010831		
KVAL. PATV. DOK. NR.		UAB "ŽELDYNAI" Rajydo g. 17-1, 44418 Klaipėda Tel. 8 662 45344 info@zeldynai.eu
A1847	PVP/DV/PA	V. PILKAUSKAS
	PA	L. KAVALIAUSKAS
	PA	E. VAINORIŪTE
STATYNO PROJEKTO PAVADINIMAS		ADRESAS
ZELDYNAS PALEI ŠILUTĖS PL. NUO SMILTĖS G. IKI JŪRININKŲ PR. SUSISIEKIMO KOMUNIKACIJŲ (8.1), KITOS PASKIRTIES INŽINERINŲ STATINIŲ (12.), INŽINERINIŲ TINKLŲ (9.) STATYBOS PROJEKTAS		Teritorija palei Šilutės pl. ir Jūrinių pr., Klaipėda
DOKUMENTO PAVADINIMAS		LADA
Aukščių planas M 1:500		0
LT	STATYTOJAS	DOKUMENTO ŽYMUO
	KLAIPĖDOS MIESTO SAVIVALDYBĖ	ZEL-2022-03-TP-SP-BR.3
		LAPAS LAPŲ
		4 4