


A Švėpelėjų st.

Topografinis planas M1:500

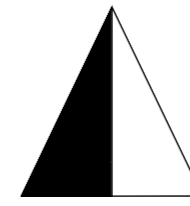


SUTARTINIAI ŽENKLAI

- Projektuojamos teritorijos sklypo riba
- - - - - Tvarkymo riba
- Metalinis bortas
- Betoninis gatvės bortas
- Projektuojamos naujos izogipsės
- Pralaida
- Latakas
- Akmenų užtvankėlės

DANGOS

- Pėsčiųjų takai asfalto danga
- Pėsčiųjų takai su stabilizuoto grunto danga
- Aikštelė su smėlio danga
- Aikštelė su mulčio danga
- Aikštelė su gumos danga
- Betoninių trinkelėlių danga
- Betoninės įspėjamosios/vedamosios trinkelės
- Pievos dalis užliejama pavasarinio vandens pertekliaus

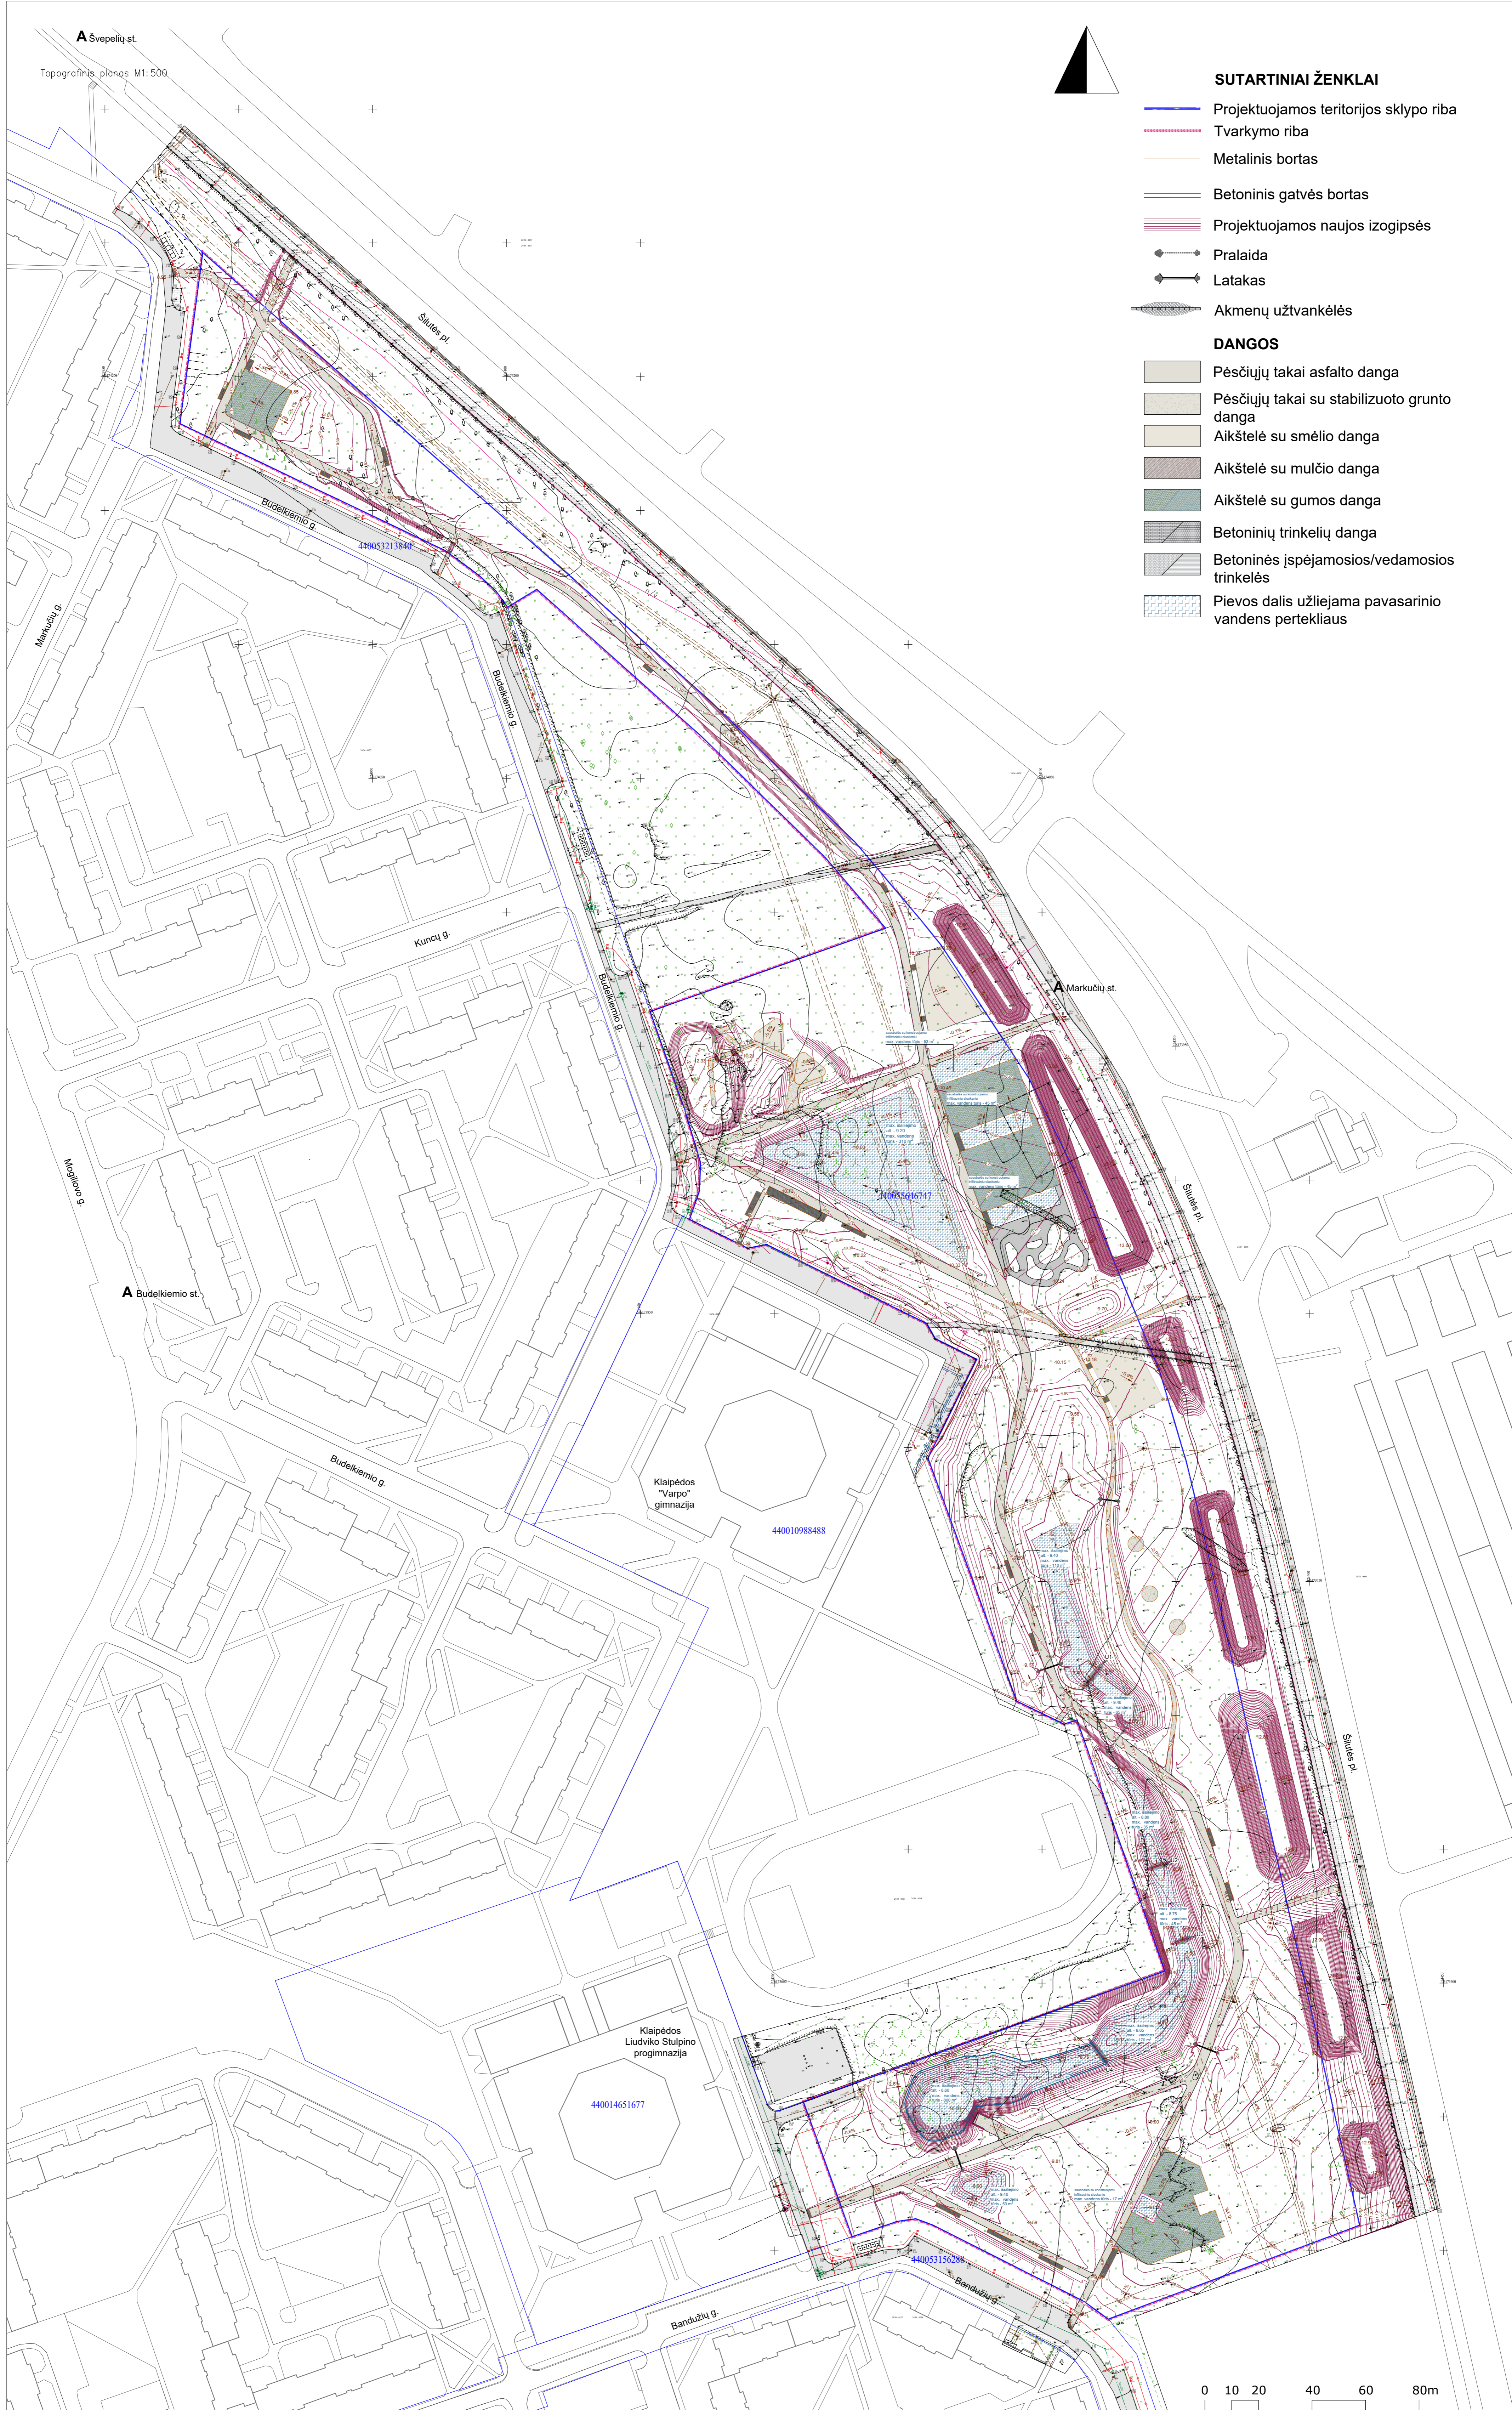


<p>max. vandens tūris - 53 m³ max. alt. 9.40 min. alt. 9.00</p>	<p>max. vandens tūris - 800 m³ max. alt. 8.60 (bes. alt. 8.60 įrengiamas persilypimo šulinėlis, vanduo ruleidžiamas į lietaus nuotekų tinklus) min. alt. 7.50</p>	<p>max. vandens tūris - 170 m³ max. alt. 8.65 min. alt. 8.00</p>	<p>max. vandens tūris - 45 m³ max. alt. 8.75 min. alt. 8.30</p>	<p>max. vandens tūris - 35 m³ max. alt. 8.80 min. alt. 8.30</p>	<p>max. vandens tūris - 65 m³ max. alt. 9.40 min. alt. 8.90</p>	<p>max. vandens tūris - 110 m³ max. alt. 9.40 min. alt. 9.00</p>
LATAKAS	LATAKAS	LATAKAS	LATAKAS	LATAKAS	LATAKAS	LATAKAS

paviršinių nuotekų tekėjimo kryptis → Iš viso sausbalėse sukaupiama - 1278 m³ ← paviršinių nuotekų tekėjimo kryptis

SAUSBALĖSE SUKAUPIAMŲ PAVIRŠINIŲ NUOTEKŲ KIEKIAI. SCHEMA

0	2024	Ekspertizei, derinimams, statybos leidimui, konkursui	
Laida	Išleidimo data	Laidos statusas. Keitimo priežastis (jei taikoma)	
Topografinis suderinimo ID: TIISI-20240227-010831			
KVAL. PATV. DOK. NR.		UAB "ŽELDYNAI" Rėvydų g. 11-1, 44418 Kaunas Tel. 8 605 4394 info@zeldynai.eu	STATINIO PROJEKTO PAVADINIMAS ŽELDYNAS PALEI ŠILTUVĖLIŲ PL. NUO SMILTĖLĖS G. IKI JŪRININKŲ PR. SUSISIEKIMO KOMUNIKACIJŲ (8.1). KITOS PASKIRTIES INŽINERINIŲ STATINIŲ (12.), INŽINERINIŲ TINKLŲ (9.) STATYBOS PROJEKTAS
A1847	PV/PD/PA	V. PILKAUSKAS	ADRESAS
PA	L. KAVALIŠKAUSKAS	E. VAINORIŪTE	Teritorija palei Siltuvėlių pl. ir Jūrininkų pr., Klaipėda
DOKUMENTO PAVADINIMAS			LAIDA
Bendras aukščųjų planas M 1:1000			0
STATYTOJAS	DOKUMENTO ŽYMUO	LAPAS	LAPŲ
LT	KLAIPĖDOS MIESTO SAVIVALDYBĖ	ZEL-2022-03-TP-SP-BR.3	1 4

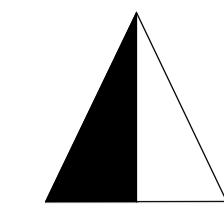


SUTARTINIAI ŽENKLAI



- Projektuojamos teritorijos sklypo riba
- Tvarkymo riba
- Metalinis bortas
- Betoninis gatvės bortas
- Projektuojamos naujos izogipsės
- Pralaida
- Latakas
- Akmenų užtvankėlės

DANGOS

- Pėsčiųjų takai asfalto danga
- Pėsčiųjų takai su stabilizuoto grunto danga
- Aikštelė su smėlio danga
- Aikštelė su mulčio danga
- Aikštelė su gumos danga
- Betoninių trinkelių danga
- Betoninės įspėjamosios/vedamosios trinkelės
- Pievos dalis užliejama pavasarinio vandens pertekliaus

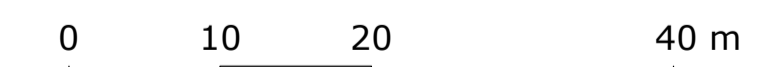

0	2024	Ekspertizei, derinimams, statybos leidimui, konkursui	
Laida	Išleidimo data	Laidos statusas. Keitimo priežastis (jei taikoma)	
Topografinis suderinimo ID: TIISI-20240227-010831			
KVAL. PATV. DOK. NR.		UAB "ŽELDYNAI" Ramybės g. 11-3, 44418 Kaunas Tel. 8 652 45364 info@zeldynai.eu	STATINIO PROJEKTO PAVADINIMAS ŽELDYNAS PALEI ŠILUTĖS PL. NUO SMILTĖS G. IKI JŪRININKŲ PR. SUSISIEKIMO KOMUNIKACIJŲ (8.1), KITOS PASKIRTIES INŽINERINŲ STATINIŲ (12.), INŽINERINIŲ TINKLŲ (9.) STATYBOS PROJEKTAS
A1847	PV/PDV/PA	V. PILKAUSKAS	ADRESAS
	PA	L. KAVALIUSKAS	Teritorija palei Šilutės pl. ir Jūrinių pr., Klaipėda
	PA	E. VAINORIŪTĖ	
DOKUMENTO PAVADINIMAS			LAIDA
Aukščių planas M 1:500			0
DOKUMENTO ŽYMUO			LAPAS LAPŲ
LT	STATYTOJAS	KLAIPĖDOS MIESTO SAVIVALDYBĖ	ZEL-2022-03-TP- SP-BR.3
			2 4

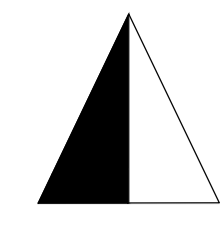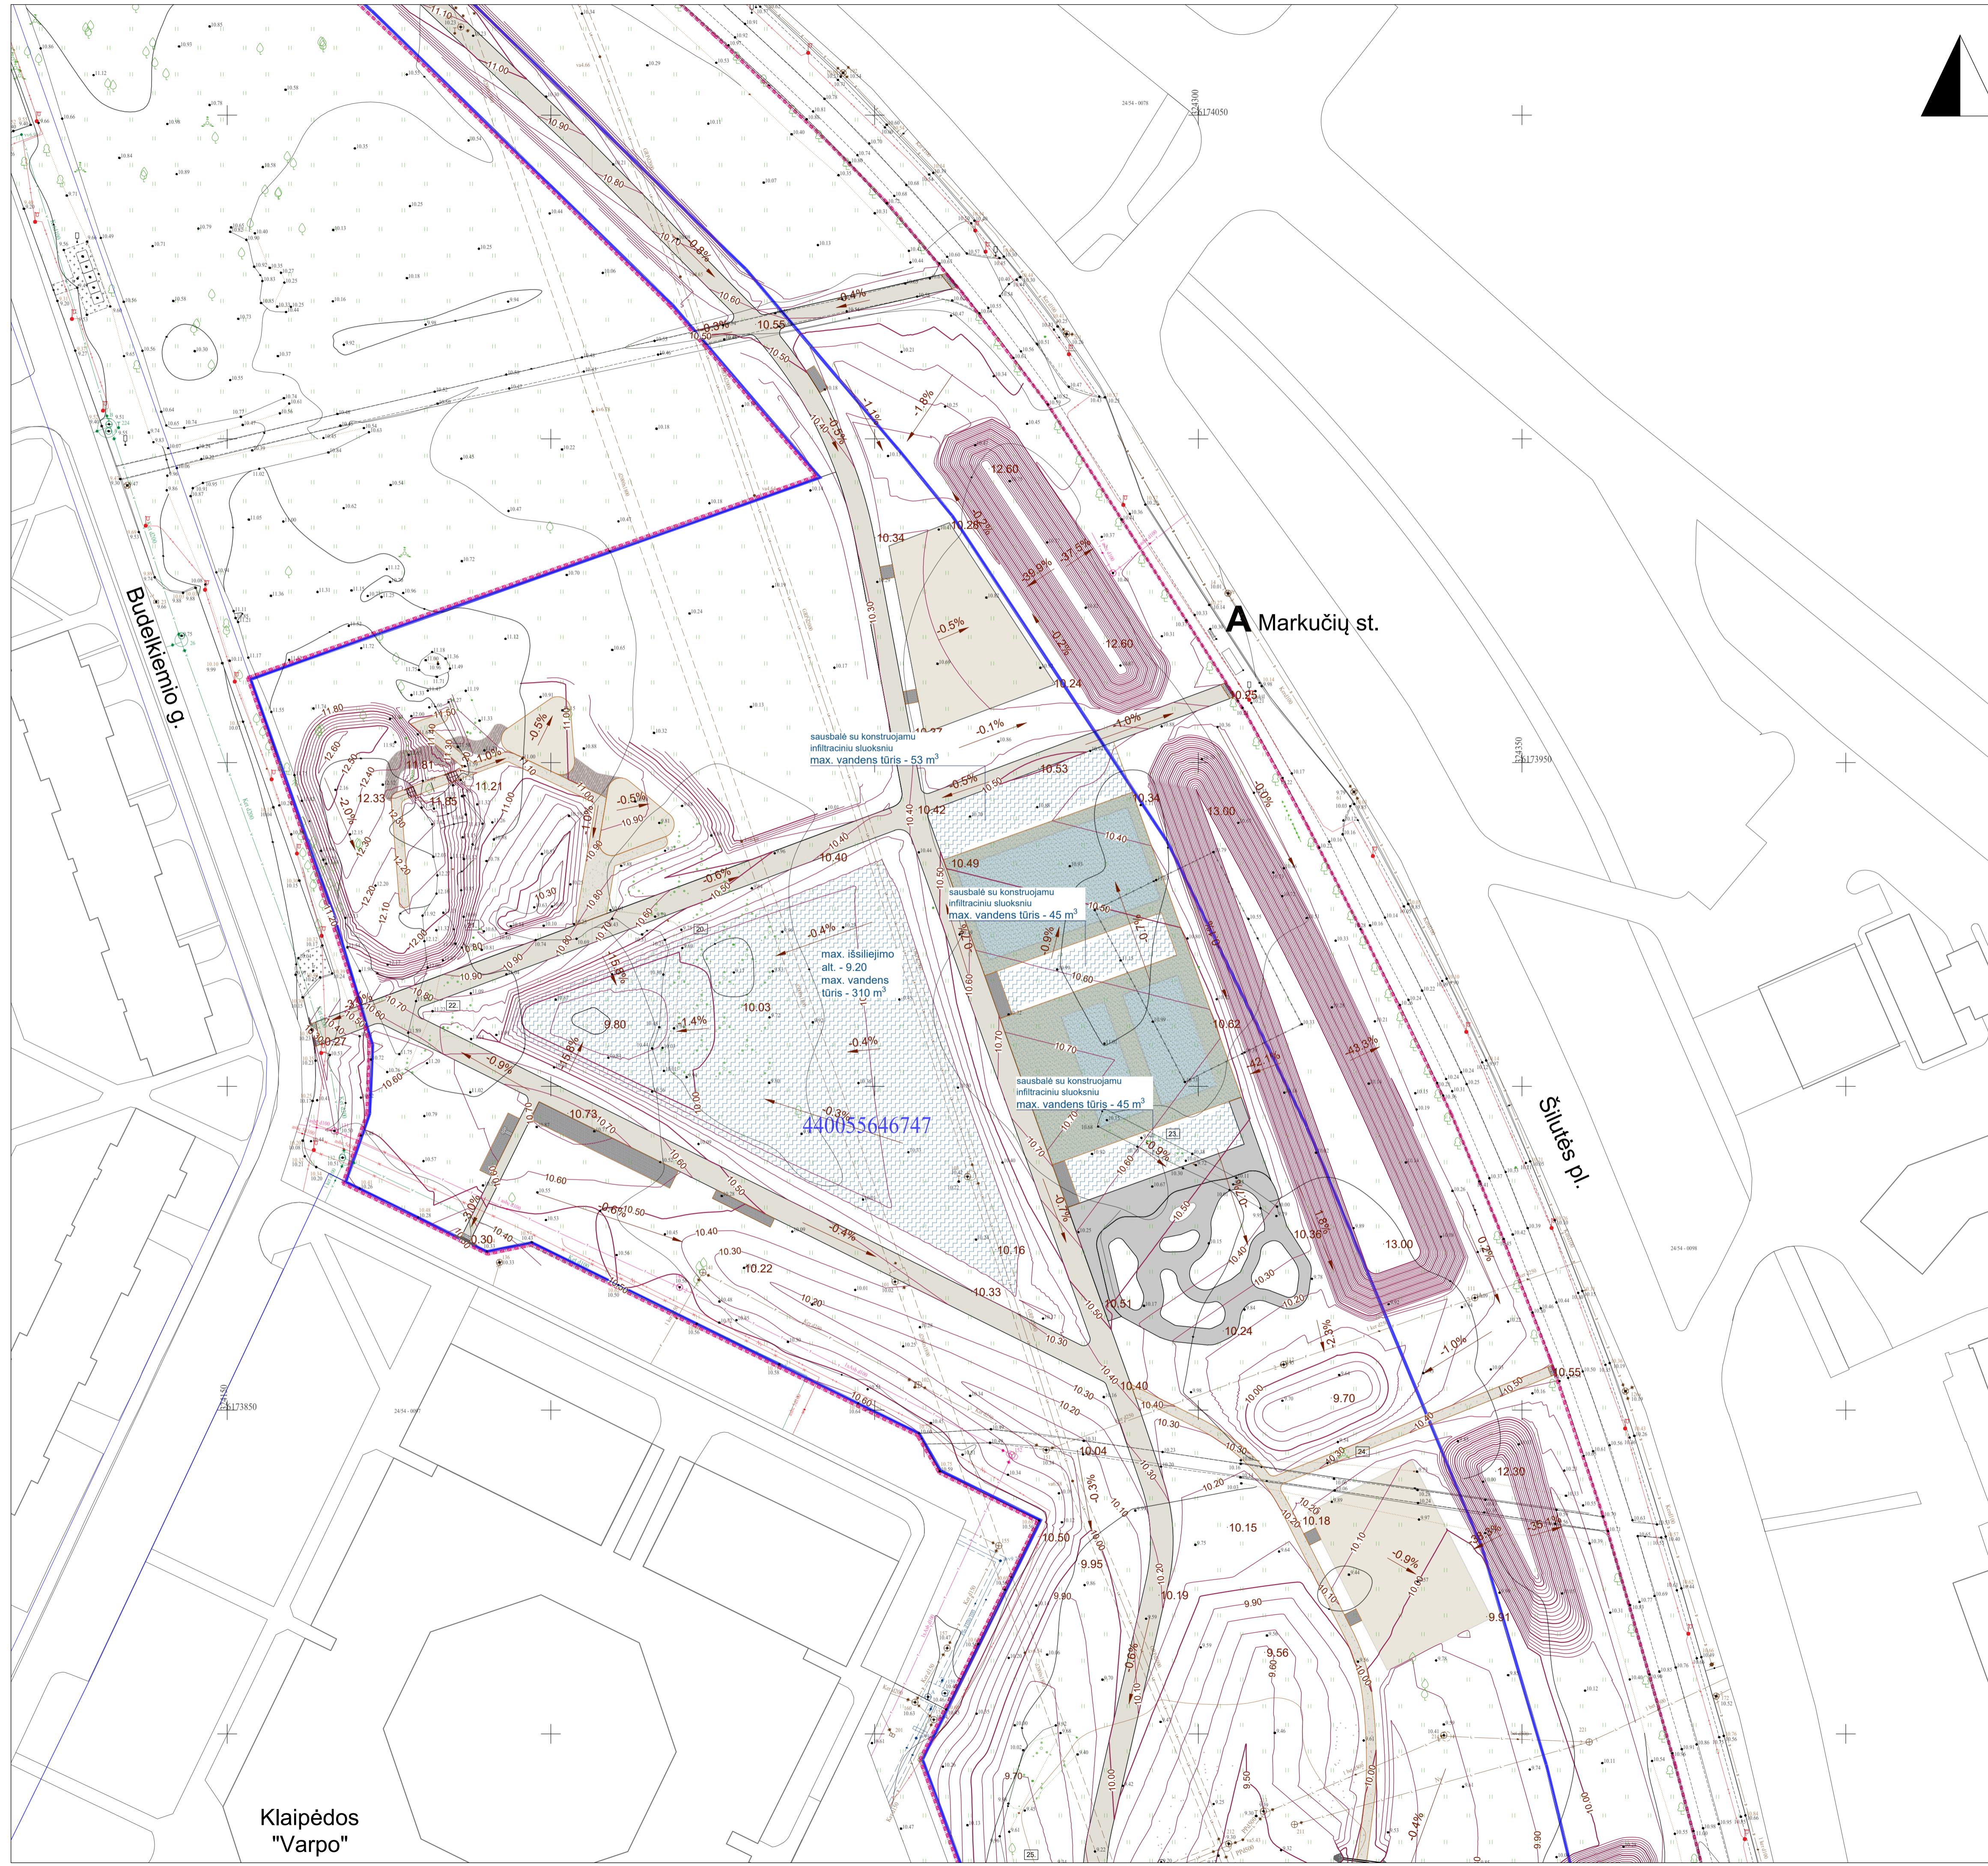

SUTARTINIAI ŽENKLAI

- Projektuojamos teritorijos sklypo riba
- - - Tvarkymo riba
- Metalinis bortas
- Betoninis gatvės bortas
- Projektuojamos naujos izogipsės
- Pralaida
- Latakas
- Akmenų užtvankėlės

DANGOS

- Pėsčiųjų takai asfalto danga
- Pėsčiųjų takai su stabilizuoto grunto danga
- Aikštelė su smėlio danga
- Aikštelė su mulčio danga
- Aikštelė su gumos danga
- Betoninių trinkelų danga
- Betoninės įspėjamosios/vedamosios trinkelės
- Paviršinių nuotekų surinkimo plotai sausbalėse. Maksimalaus ištvėrimo zona

A Markučių st.

Šilutės pl.

Budėklemo g.

sausbalė su konstruojamu infiltraciniu sluoksniu
max. vandens tūris - 53 m³


sausbalė su konstruojamu infiltraciniu sluoksniu
max. vandens tūris - 45 m³

max. išsiliejimo
alt. - 9.20
max. vandens tūris - 310 m³

sausbalė su konstruojamu infiltraciniu sluoksniu
max. vandens tūris - 45 m³

440055646747

Klaipėdos "Varpo"

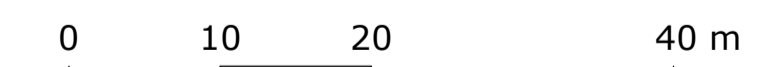

0	2024	Ekspertizei, derinimams, statybos leidimui, konkursui	
Laida	Išleidimo data	Laidos statusas. Keitimo priežastis (jei taikoma)	
Topografinis suderinimo ID: TIISI-20240227-010831			
KVAL. PATV. DOK. NR.		UAB "ŽELDYNAI" Ramybės g. 11-3, 44418 Kaunas Tel. 8 652 45364 info@zeldynai.eu	STATINIO PROJEKTO PAVADINIMAS ŽELDYNAS PALEI ŠILUTĖS PL. NUO SMILTELĖS G. IKI JŪRININKŲ PR. SUSISIEKIMO KOMUNIKACIJŲ (8.1), KITOS PASKIRTIES INŽINERINŲ STĀTINIŲ (12.), INŽINERINIŲ TINKLŲ (9.) STATYBOS PROJEKTAS
A1847	PV/PDV/PA	V. PILKAUSKAS	ADRESAS
	PA	L. KAVALIUSKAS	Teritorija palei Šilutės pl. ir Jūrinių pr., Klaipėda
	PA	E. VAINORIŪTĖ	
DOKUMENTO PAVADINIMAS			LAIDA
Aukščių planas M 1:500			0
STATYTOJAS			DOKUMENTO ŽYMUO
LT	KLAIPĖDOS MIESTO SAVIVALDYBĖ		ZEL-2022-03-TP- SP-BR.3
			LAPAS LAPŲ
			3 4

SUTARTINIAI ŽENKLAI

- Projektuojamos teritorijos sklypo riba
- Tvarkymo riba
- Metalinis bortas
- Betoninis gatvės bortas
- Projektuojamos naujos izogipsės
- Pralaida
- Latakas
- Akmenų užtvankėlės

DANGOS


- Pėsčiųjų takai asfalto danga
- Pėsčiųjų takai su stabilizuoto grunto danga
- Aikštelė su smėlio danga
- Aikštelė su mulčio danga
- Aikštelė su gumos danga
- Betoninių trinkelėlių danga
- Betoninės įspėjamosios/vedamosios trinkelės
- Pievos dalis užliejama pavasarinio vandens pertekliaus



440053156288


0 10 20 40 m

0	2024	Ekspertizei, derinimams, statybos leidimui, konkursui
Laida	Išleidimo data	Laidos statusas. Keitimo priežastis (jei taikoma)
Topografinis suderinimo ID: TIISI-20240227-010831		
KVAL. PATV. DOK. NR.		UAB "ŽELDYNAI" Rajydo g. 17-1, 44418 Klaipėda Tel. 8 662 45344 info@zeldynai.eu
A1847	PVP/DV/PA	V. PILKAUSKAS
	PA	L. KAVALIAUSKAS
	PA	E. VAINORIŪTE
STATYNO PROJEKTO PAVADINIMAS		ADRESAS
ZELDYNAS PALEI ŠILUTĖS PL. NUO SMILTĖS G. IKI JŪRININKŲ PR. SUSISIEKIMO KOMUNIKACIJŲ (8.1), KITOS PASKIRTIES INŽINERINŲ STATINIŲ (12.), INŽINERINIŲ TINKLŲ (9.) STATYBOS PROJEKTAS		Teritorija palei Šilutės pl. ir Jūrinių pr., Klaipėda
DOKUMENTO PAVADINIMAS		DOKUMENTO ŽYMUO
Aukščių planas M 1:500		ZEL-2022-03-TP-SP-BR.3
LT	STATYTOJAS	LAPAS LAPŲ
	KLAIPĖDOS MIESTO SAVIVALDYBĖ	4 4

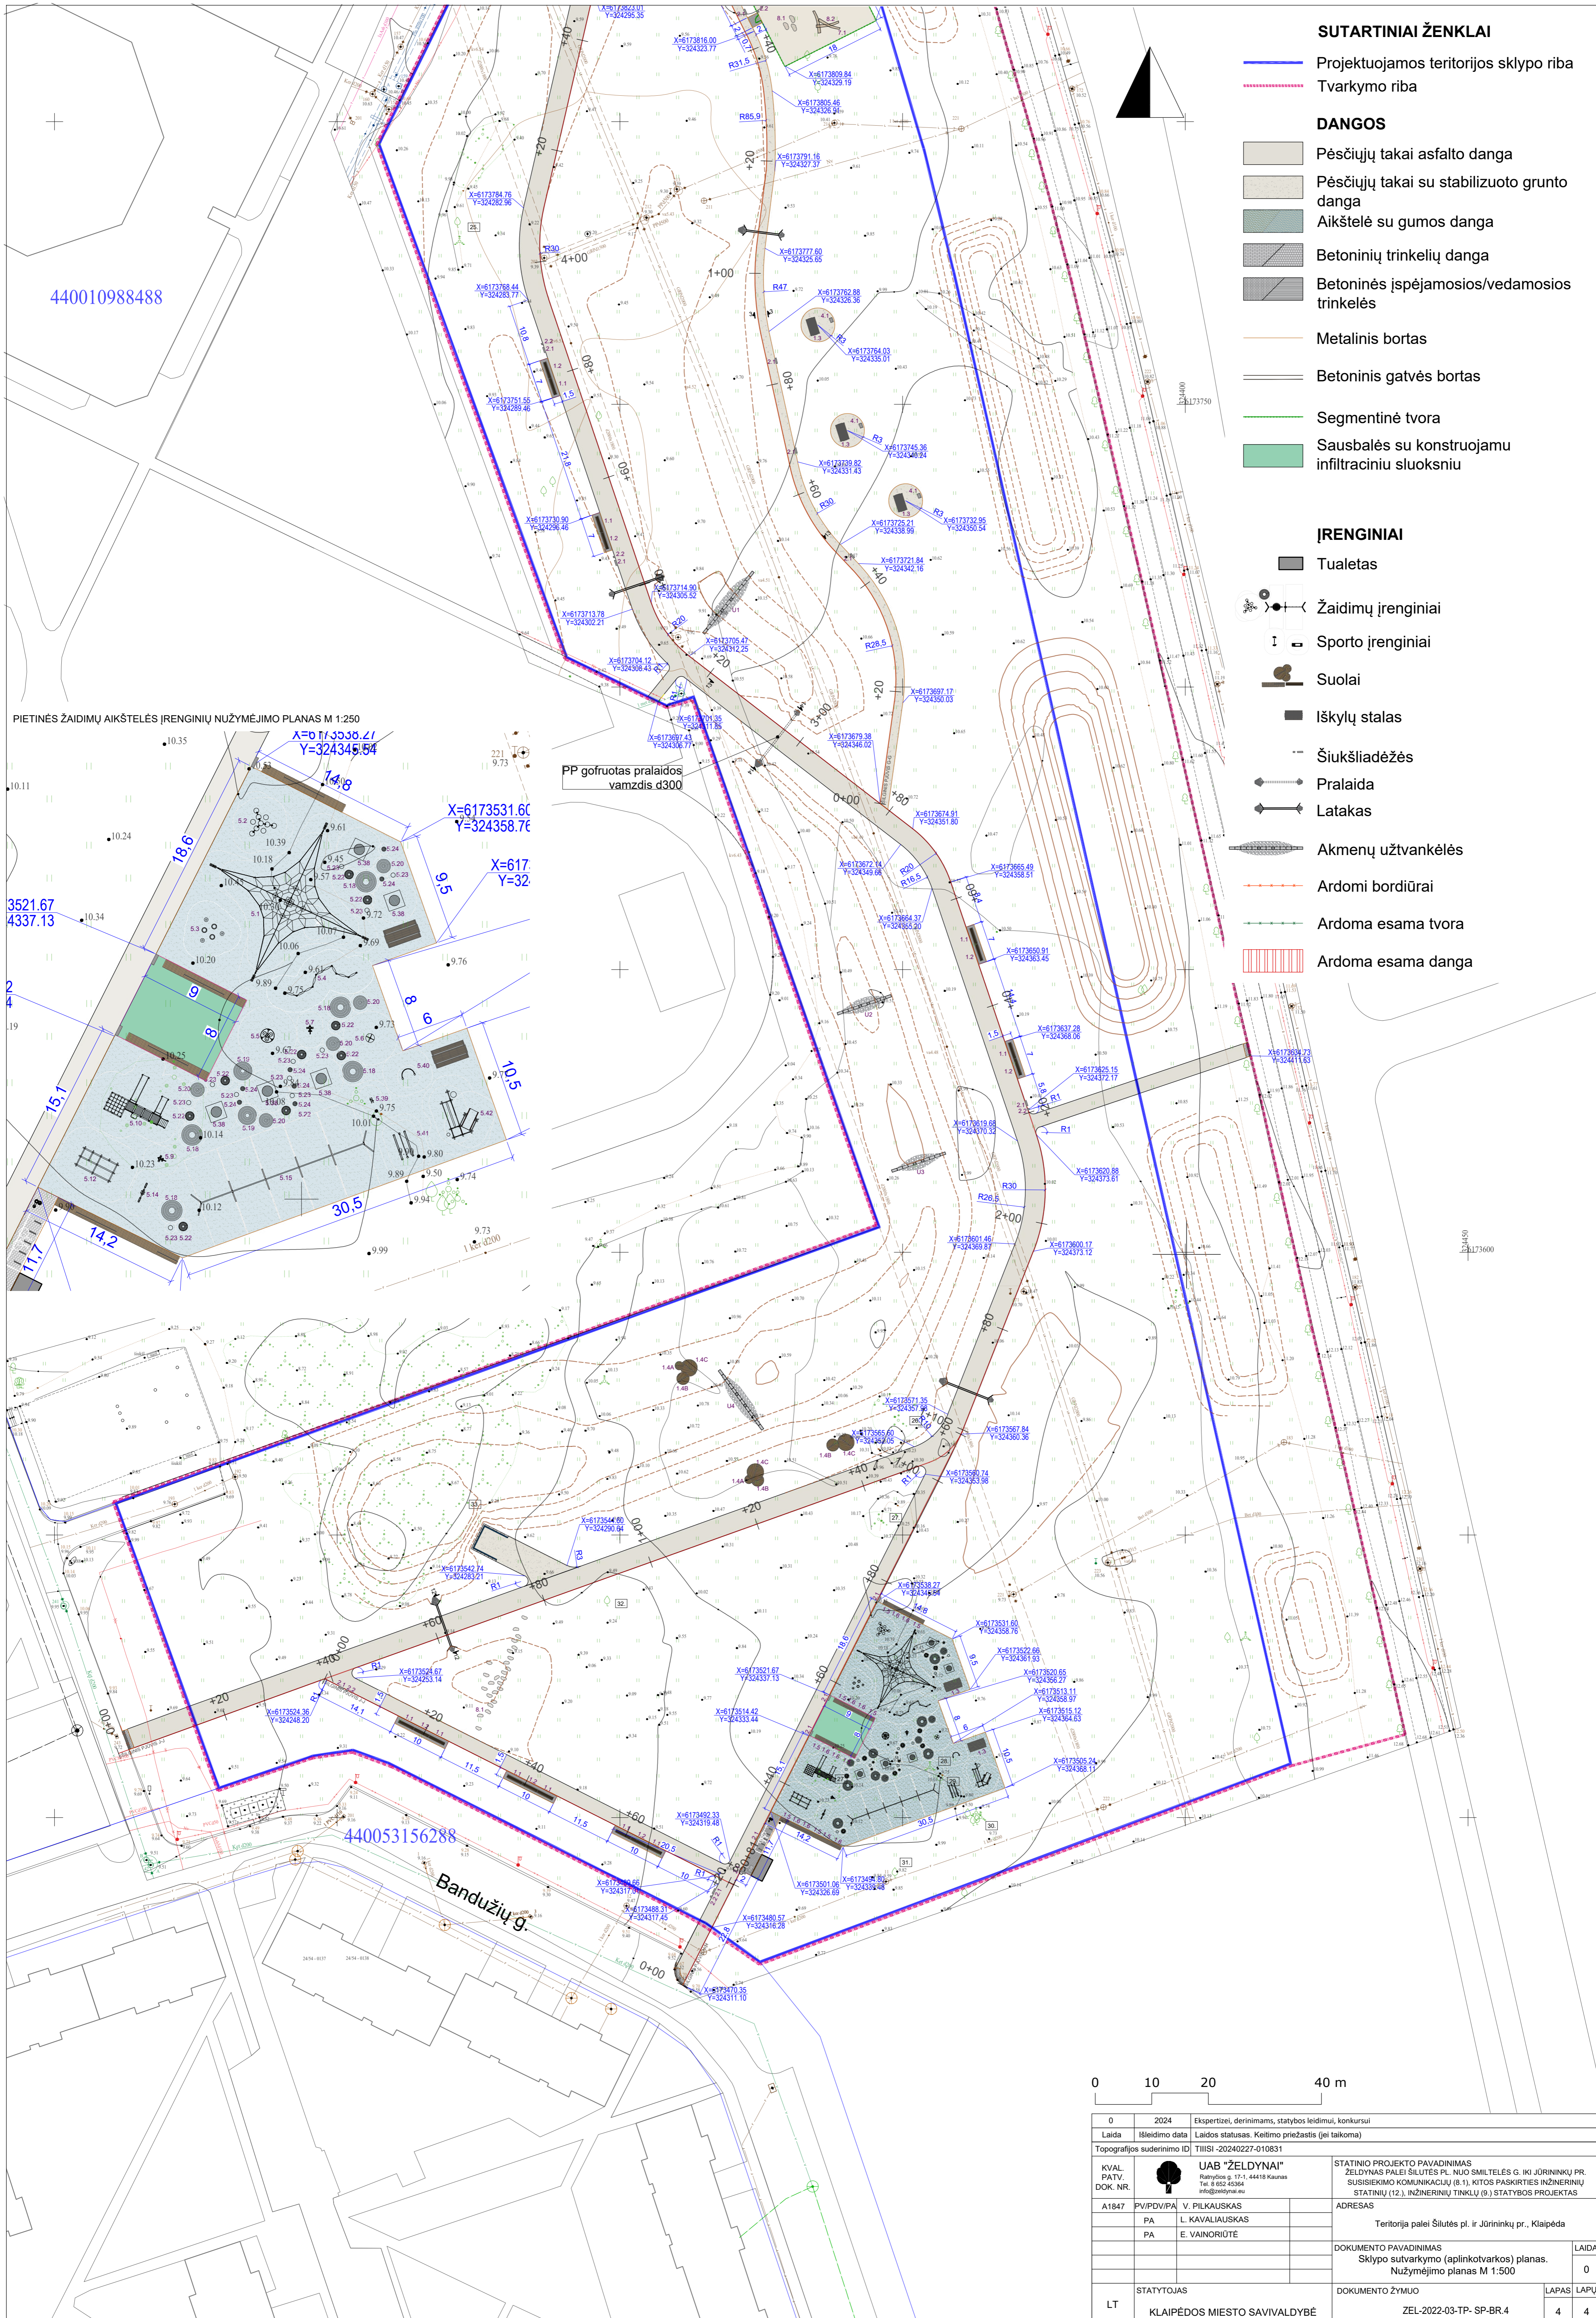


SUTARTINIAI ŽENKLAI


- Projektuojamos teritorijos sklypo riba
 - - - - - Tvarkymo riba
- DANGOS**
- Pėsčiųjų takai asfalto danga
 - Pėsčiųjų takai su stabilizuoto grunto danga
 - Aikštelė su gumos danga
 - Betoninių trinkelėlių danga
 - Betoninės įspėjamosios/vedamosios trinkelės
 - Metalinis bortas
 - Betoninis gatvės bortas
 - Segmentinė tvora
 - Sausbalės su konstruojamu infiltraciniu sluoksniu
- ĮRENGINIAI**
- Tualetas
 - Žaidimų įrenginiai
 - Sporto įrenginiai
 - Suolai
 - Iškylių stalas
 - Šiukšliadėžės
 - Pralaida
 - Latakas
 - Akmenų užtvankėlės
 - Ardomi bordiūrai
 - Ardoma esama tvora
 - Ardoma esama danga

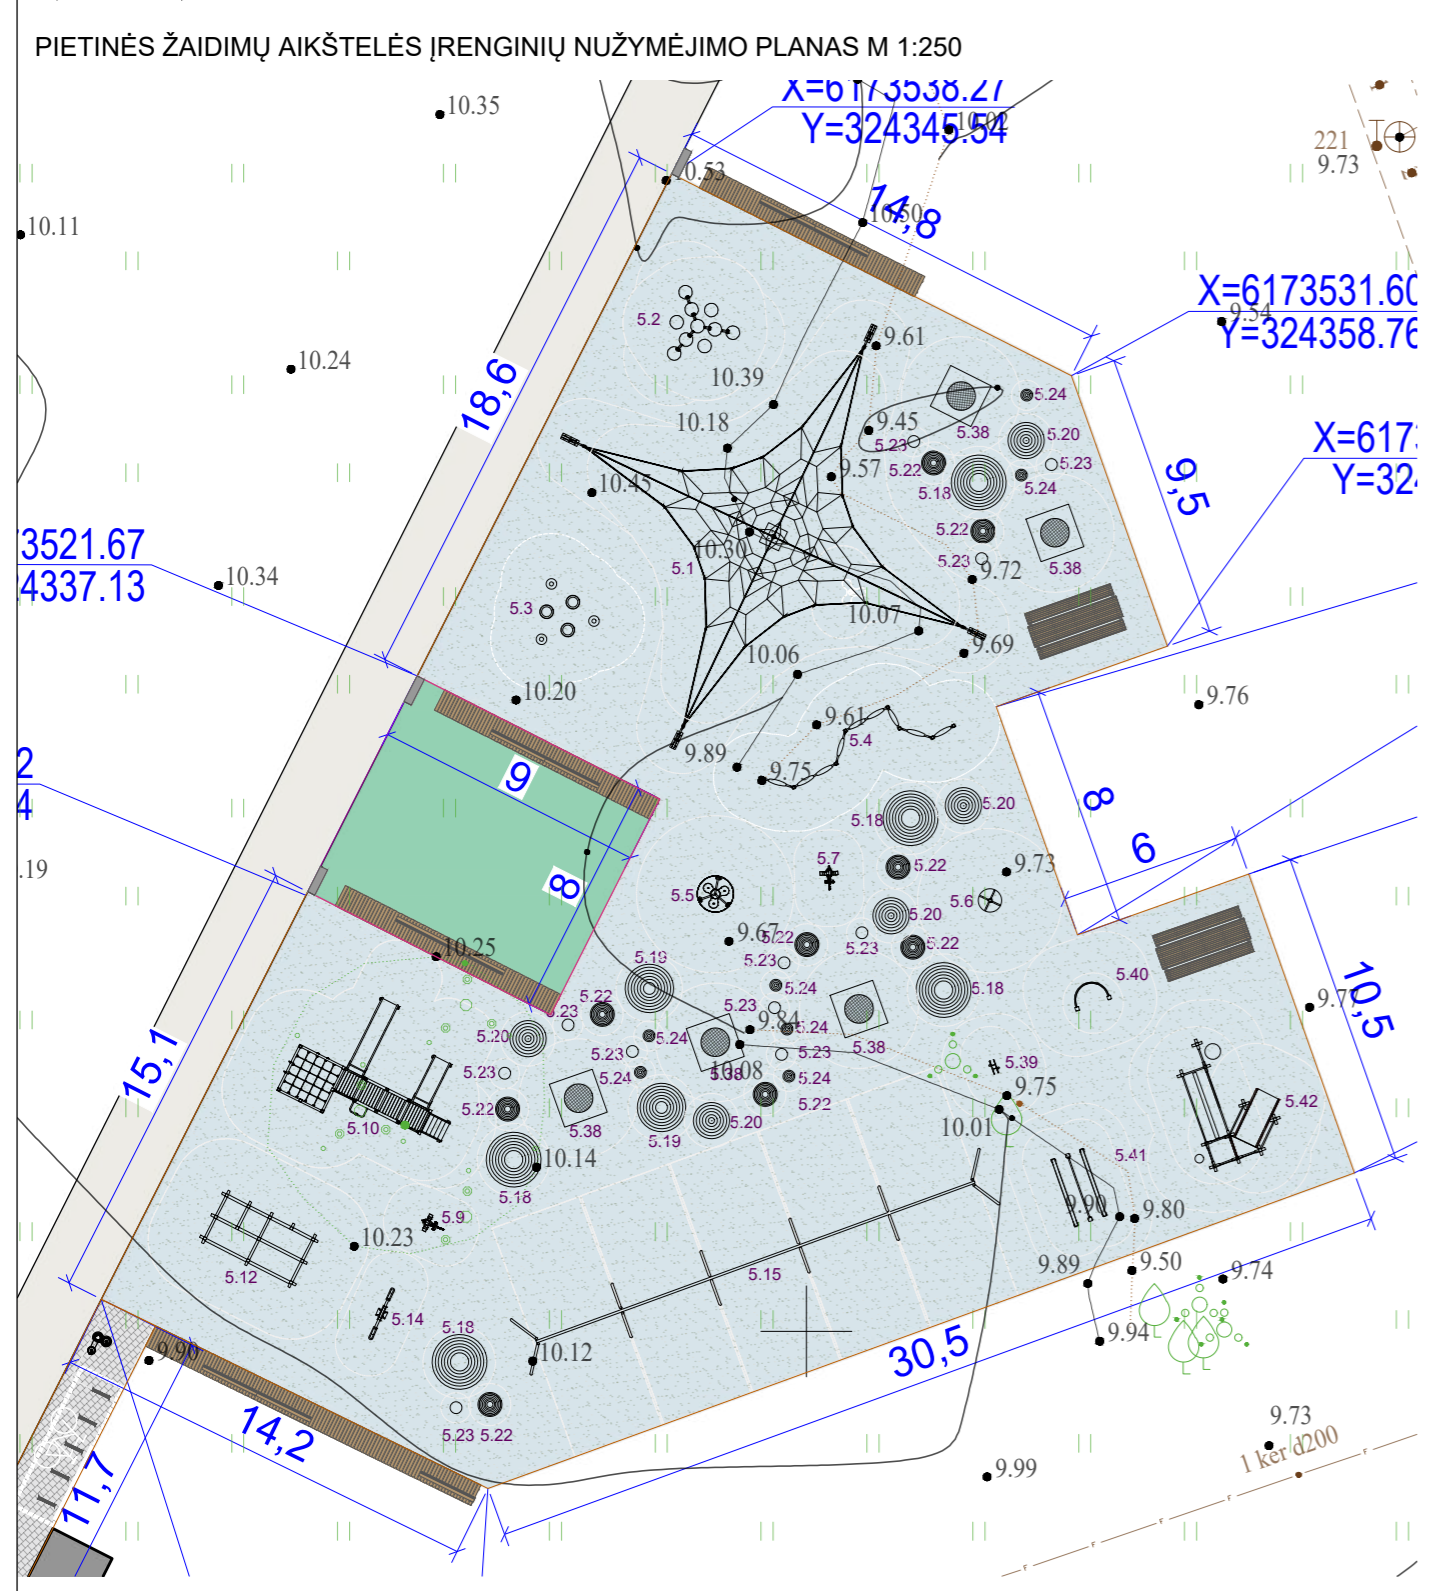

PP gofruotas pralaidos vamzdis d300

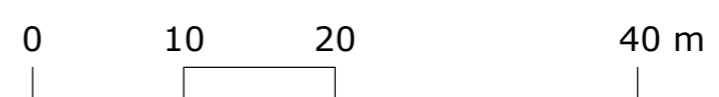

0	2024	Ekspertizei, derinimams, statybos leidimui, konkursui
Laida	Išleidimo data	Laidos statusas. Keitimo priežastis (jei taikoma)
Topografinis suderinimo ID: TIISI-20240227-010831		
KVAL. PATV. DOK. NR.	UAB "ŽELDYNAI" Radvilėnų g. 17-1, 44418 Kaišiadorys Tel. 8 (602) 45394 info@zeldynai.eu	STATYBOS PROJEKTO PAVADINIMAS ŽELDYNAS PALEI ŠILUTĖS PL. NUO ŠMITLĖS G. IKI JŪRININKŲ PR. SUSISIEKIMO KOMUNIKACIJŲ (8.1), KITOS PASKIRTIES INŽINERINŲ STATINIŲ (12.), INŽINERINIŲ TINKLŲ (9.) STATYBOS PROJEKTAS
A1847	PVP/DV/PA	V. PILKAUSKAS
	PA	L. KAVALIUSKAS
	PA	E. VAINORIŪTE
ADRESAS		Teritorija palei Šilutės pl. ir Jūrininkų pr., Klaipėda
DOKUMENTO PAVADINIMAS		Laida
Sklypo sutvarkymo (aplinkotvarkos) planas. Nužymėjimo planas M 1:500		0
DOKUMENTO ŽYMUO		LAPAS LAPŲ
LT	STATYTOJAS	KLAIPĖDOS MIESTO SAVIVALDYBĖ
		ZEL-2023-02-TP- SP-BR.4

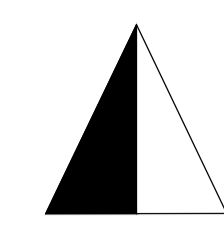


SUTARTINIAI ŽENKLAI



- Projektuojamos teritorijos sklypo riba
- - - - - Tvarkymo riba
- DANGOS**
- Pėsčiųjų takai asfalto danga
- Pėsčiųjų takai su stabilizuoto grunto danga
- Aikštelė su gumos danga
- Betoninių trinkelų danga
- Betoninės įspėjamosios/vedamosios trinkelės
- Metalinis bortas
- Betoninis gatvės bortas
- Segmentinė tvora

ĮRENGINIAI

- Tualetas
- Žaidimų įrenginiai
- Sporto įrenginiai
- Suolai
- Iškylių stalas
- - - Šiukšliadėžės
- Pralaida
- Latakas
- Akmenų užtvankėlės
- - - - - Ardomi bordiūrai
- - - - - Ardoma esama tvora
- | | | | | Ardoma esama danga

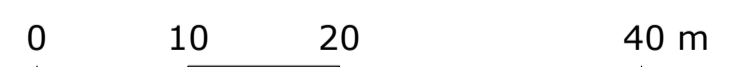

0	2024	Ekspertizei, derinimams, statybos leidimui, konkursui	
Laida	Išleidimo data	Laidos statusas. Keitimo priežastis (jei taikoma)	
Topografinis suderinimo ID: TIISI-20240227-010831			
KVAL. PATV. DOK. NR.		UAB "ŽELDYNAI" Raimonė G. 11-3, 44418 Kaunas Tel. 8 652 45364 info@zeldynai.eu	STATIONINIO PROJEKTO PAVADINIMAS ZELDYNAS PALEI ŠILUTĖS PL. NUO SMILTELĖS G. IKI JŪRINKŲ PR. SUSISIEKIMO KOMUNIKACIJŲ (8.1), KITOS PASKIRTIES INŽINERINŲ STĀTINIŲ (12.), INŽINERINIŲ TINKLŲ (9.) STATYBOS PROJEKTAS
A1847	PVIPD/PA	V. PILKAUSKAS	ADRESAS
	PA	L. KAVALIŠKAUSKAS	Teritorija palei Šilutės pl. ir Jūrinių pr., Klaipėda
	PA	E. VAINORIŪTĖ	
			DOKUMENTO PAVADINIMAS
			Sklypo sutvarkymo (aplinkotvarkos) planas. Nužymėjimo planas M 1:500
			LAIDA
			0
			DOKUMENTO ŽYMUO
LT	STATYTOJAS	KLAIPĖDOS MIESTO SAVIVALDYBĖ	ZEL-2022-03- SP-BR.4
			LAPAS LAPŲ
			2 4

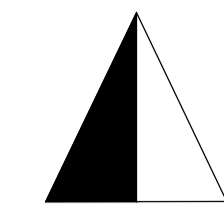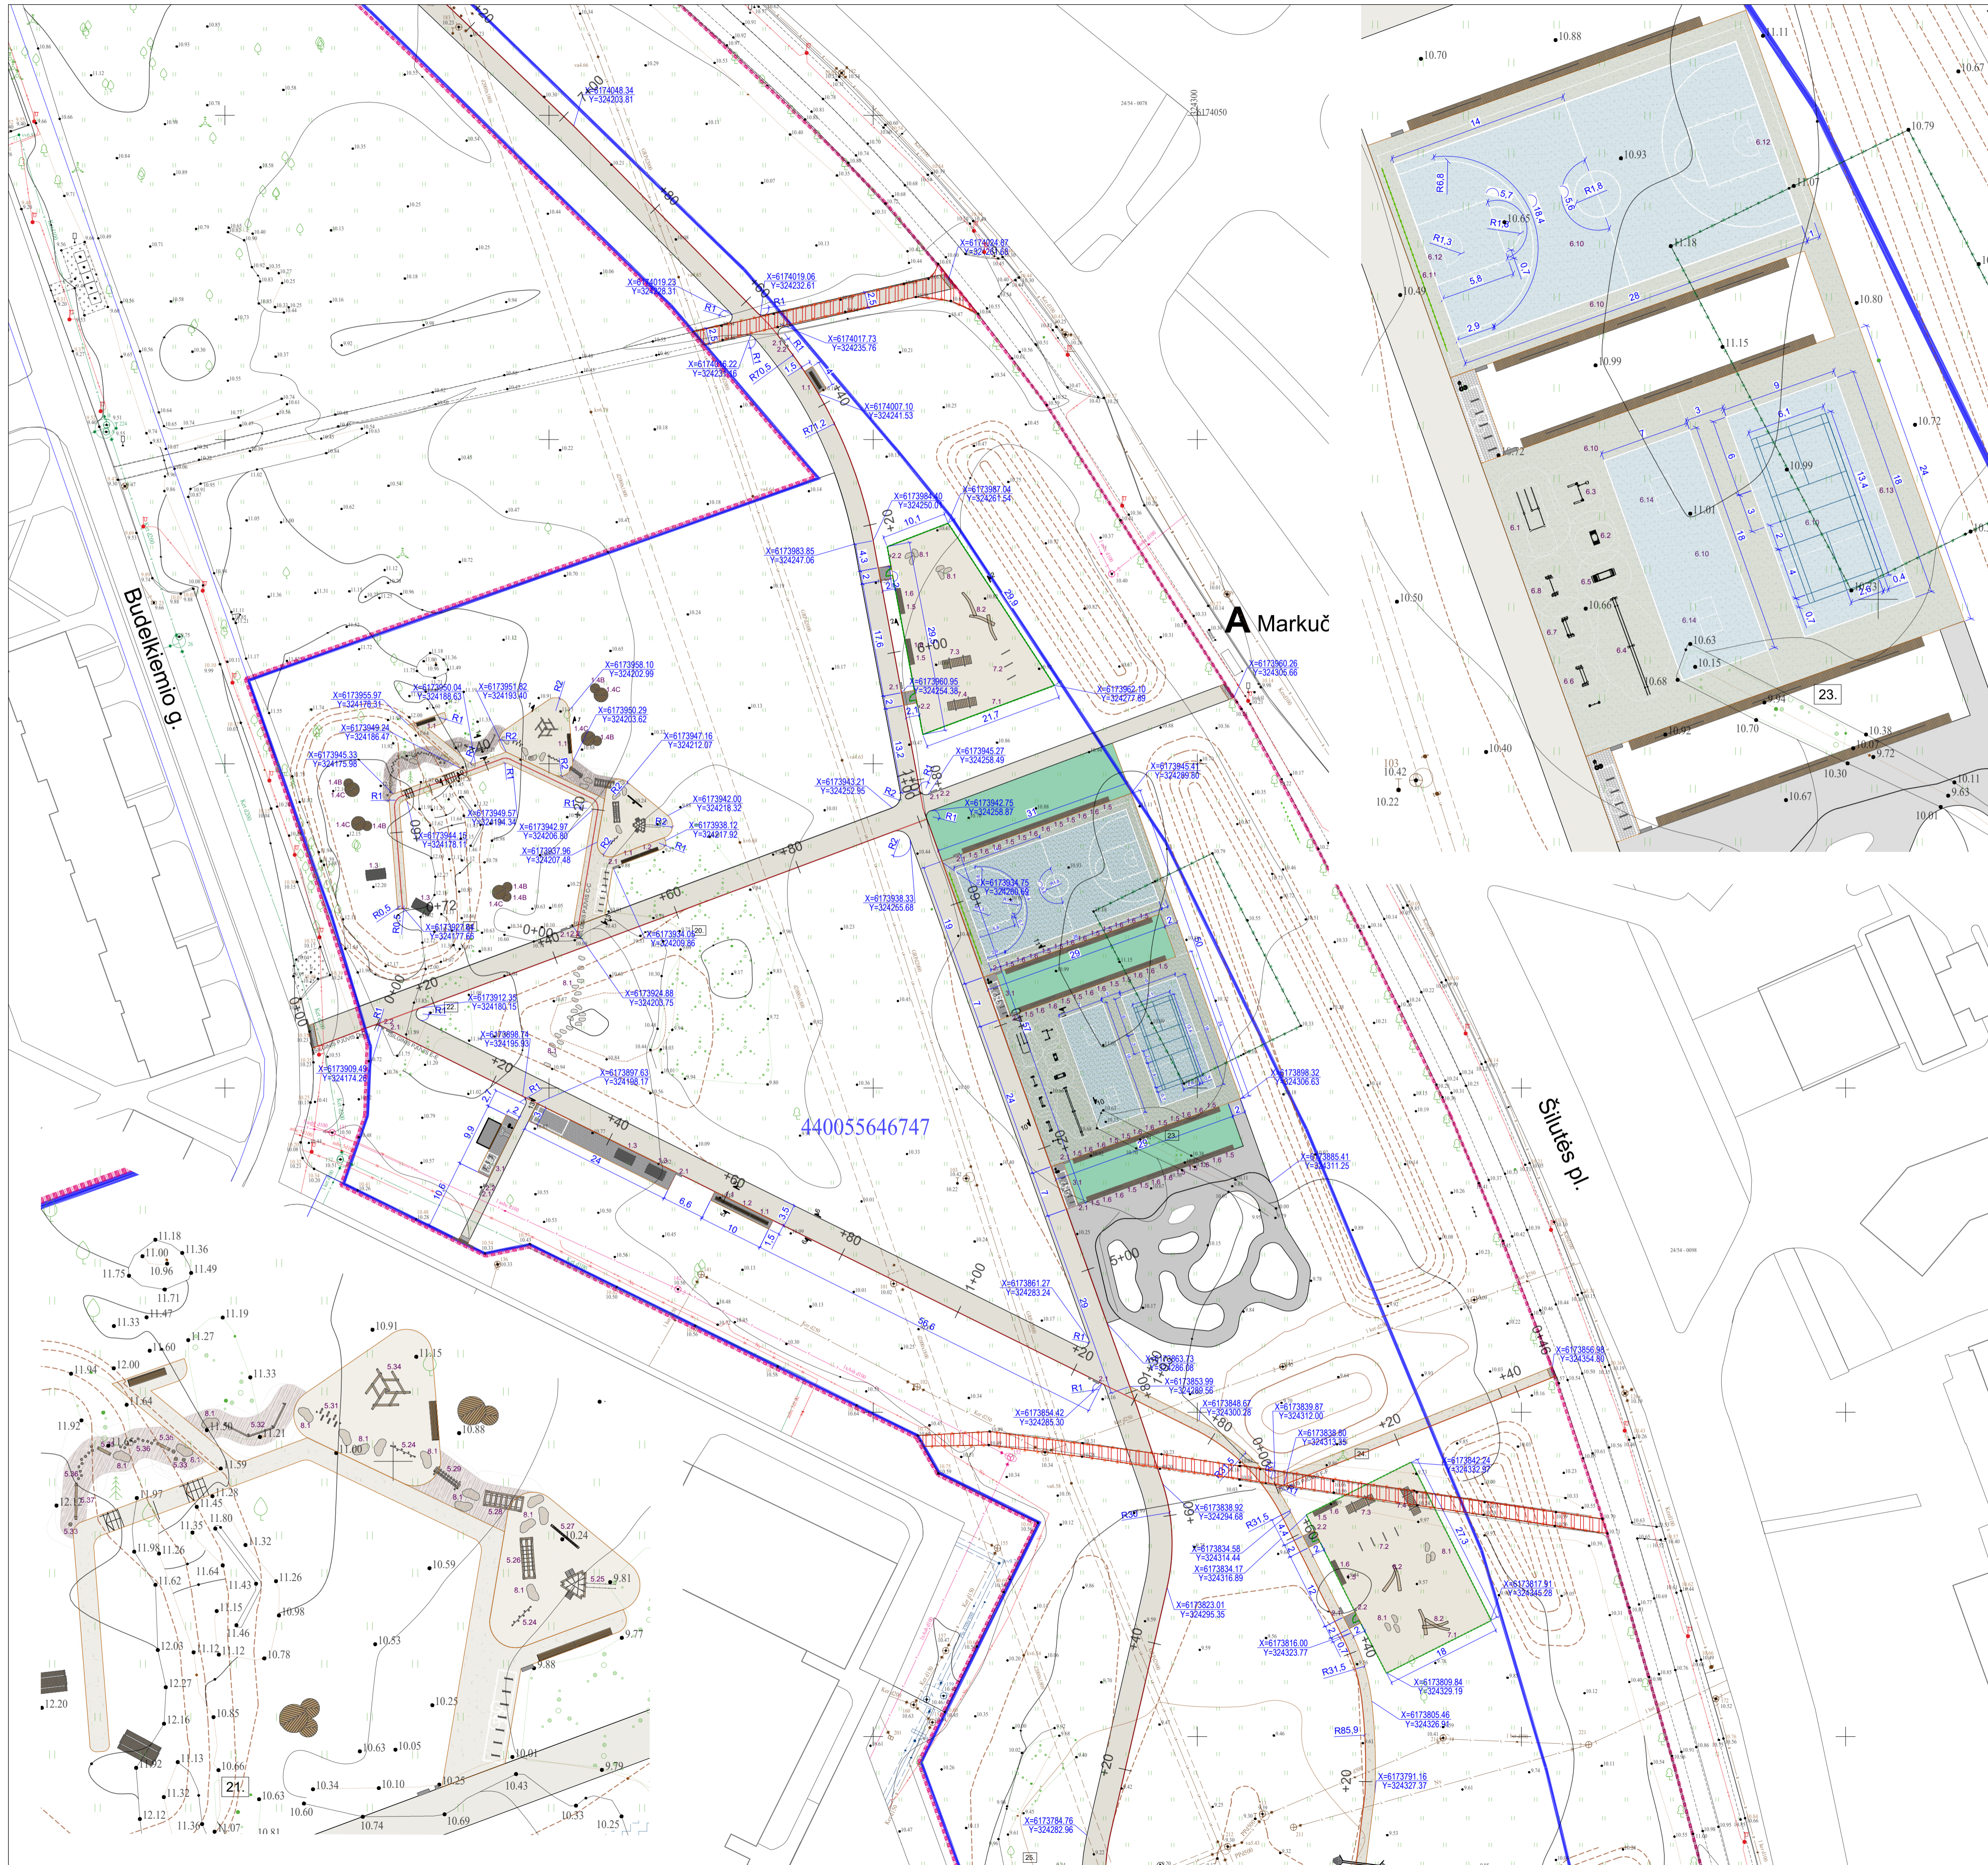


SUTARTINIAI ŽENKLAI


- Projektuojamos teritorijos sklypo riba
- Tvarkymo riba
- DANGOS**
- Pėsčiųjų takai asfalto danga
- Pėsčiųjų takai su stabilizuoto grunto danga
- Aikštelė su gumos danga
- Betoninių trinkelų danga
- Betoninės įspėjamosios/vedamosios trinkelės
- Metalinis bortas
- Betoninis gatvės bortas
- Segmentinė tvora
- Sausbalės su konstruojamu infiltraciniu sluoksniu

ĮRENGINIAI

- Tualetas
- Žaidimų įrenginiai
- Sporto įrenginiai
- Suoliai
- Iškylių stalas
- Šiukšliadėžės
- Pralaida
- Latakas
- Akmenų užtvankėlės
- Ardomi bordiūrai
- Ardoma esama tvora
- Ardoma esama danga

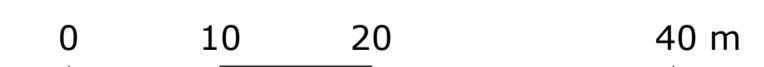


0	2024	Ekspertizei, derinimams, statybos leidimui, konkursui	
Laida	Išleidimo data	Laidos statusas.	Keitimo priežastis (jei taikoma)
Topografinis suderinimo ID: TIISI-20240227-010831			
KVAL. PATV. DOK. NR.		UAB "ŽELDYNAI" Ramybės g. 11-3, 44418 Kaunas Tel. 8 652 45364 info@zeldynai.eu	STATIONINIO PROJEKTO PAVADINIMAS ŽELDYNAS PALEI ŠILUTĖS PL. NUO SMILTELĖS G. IKI JŪRININKŲ PR. SUSISIEKIMO KOMUNIKACIJŲ (8.1), KITOS PASKIRTIES INŽINERINŲ STATIONIŲ (12.), INŽINERINIŲ TINKLŲ (9.) STATYBOS PROJEKTAS
A1847	PVP/DPV/PA	V. PILKAUSKAS	ADRESAS
PA	PA	L. KAVALIUSKAS	Teritorija palei Šilutės pl. ir Jūrininkų pr., Klaipėda
PA	PA	E. VAINORIŪTĖ	
			DOKUMENTO PAVADINIMAS Sklypo sutvarkymo (aplinkotvarkos) planas. Nužymėjimo planas M 1:500
			DOKUMENTO ŽYMUO ZEL-2022-03-TP- SP-R.4
LT	STATYTOJAS KLAIPĖDOS MIESTO SAVIVALDYBĖ		LAPAS LAPŲ 3 4

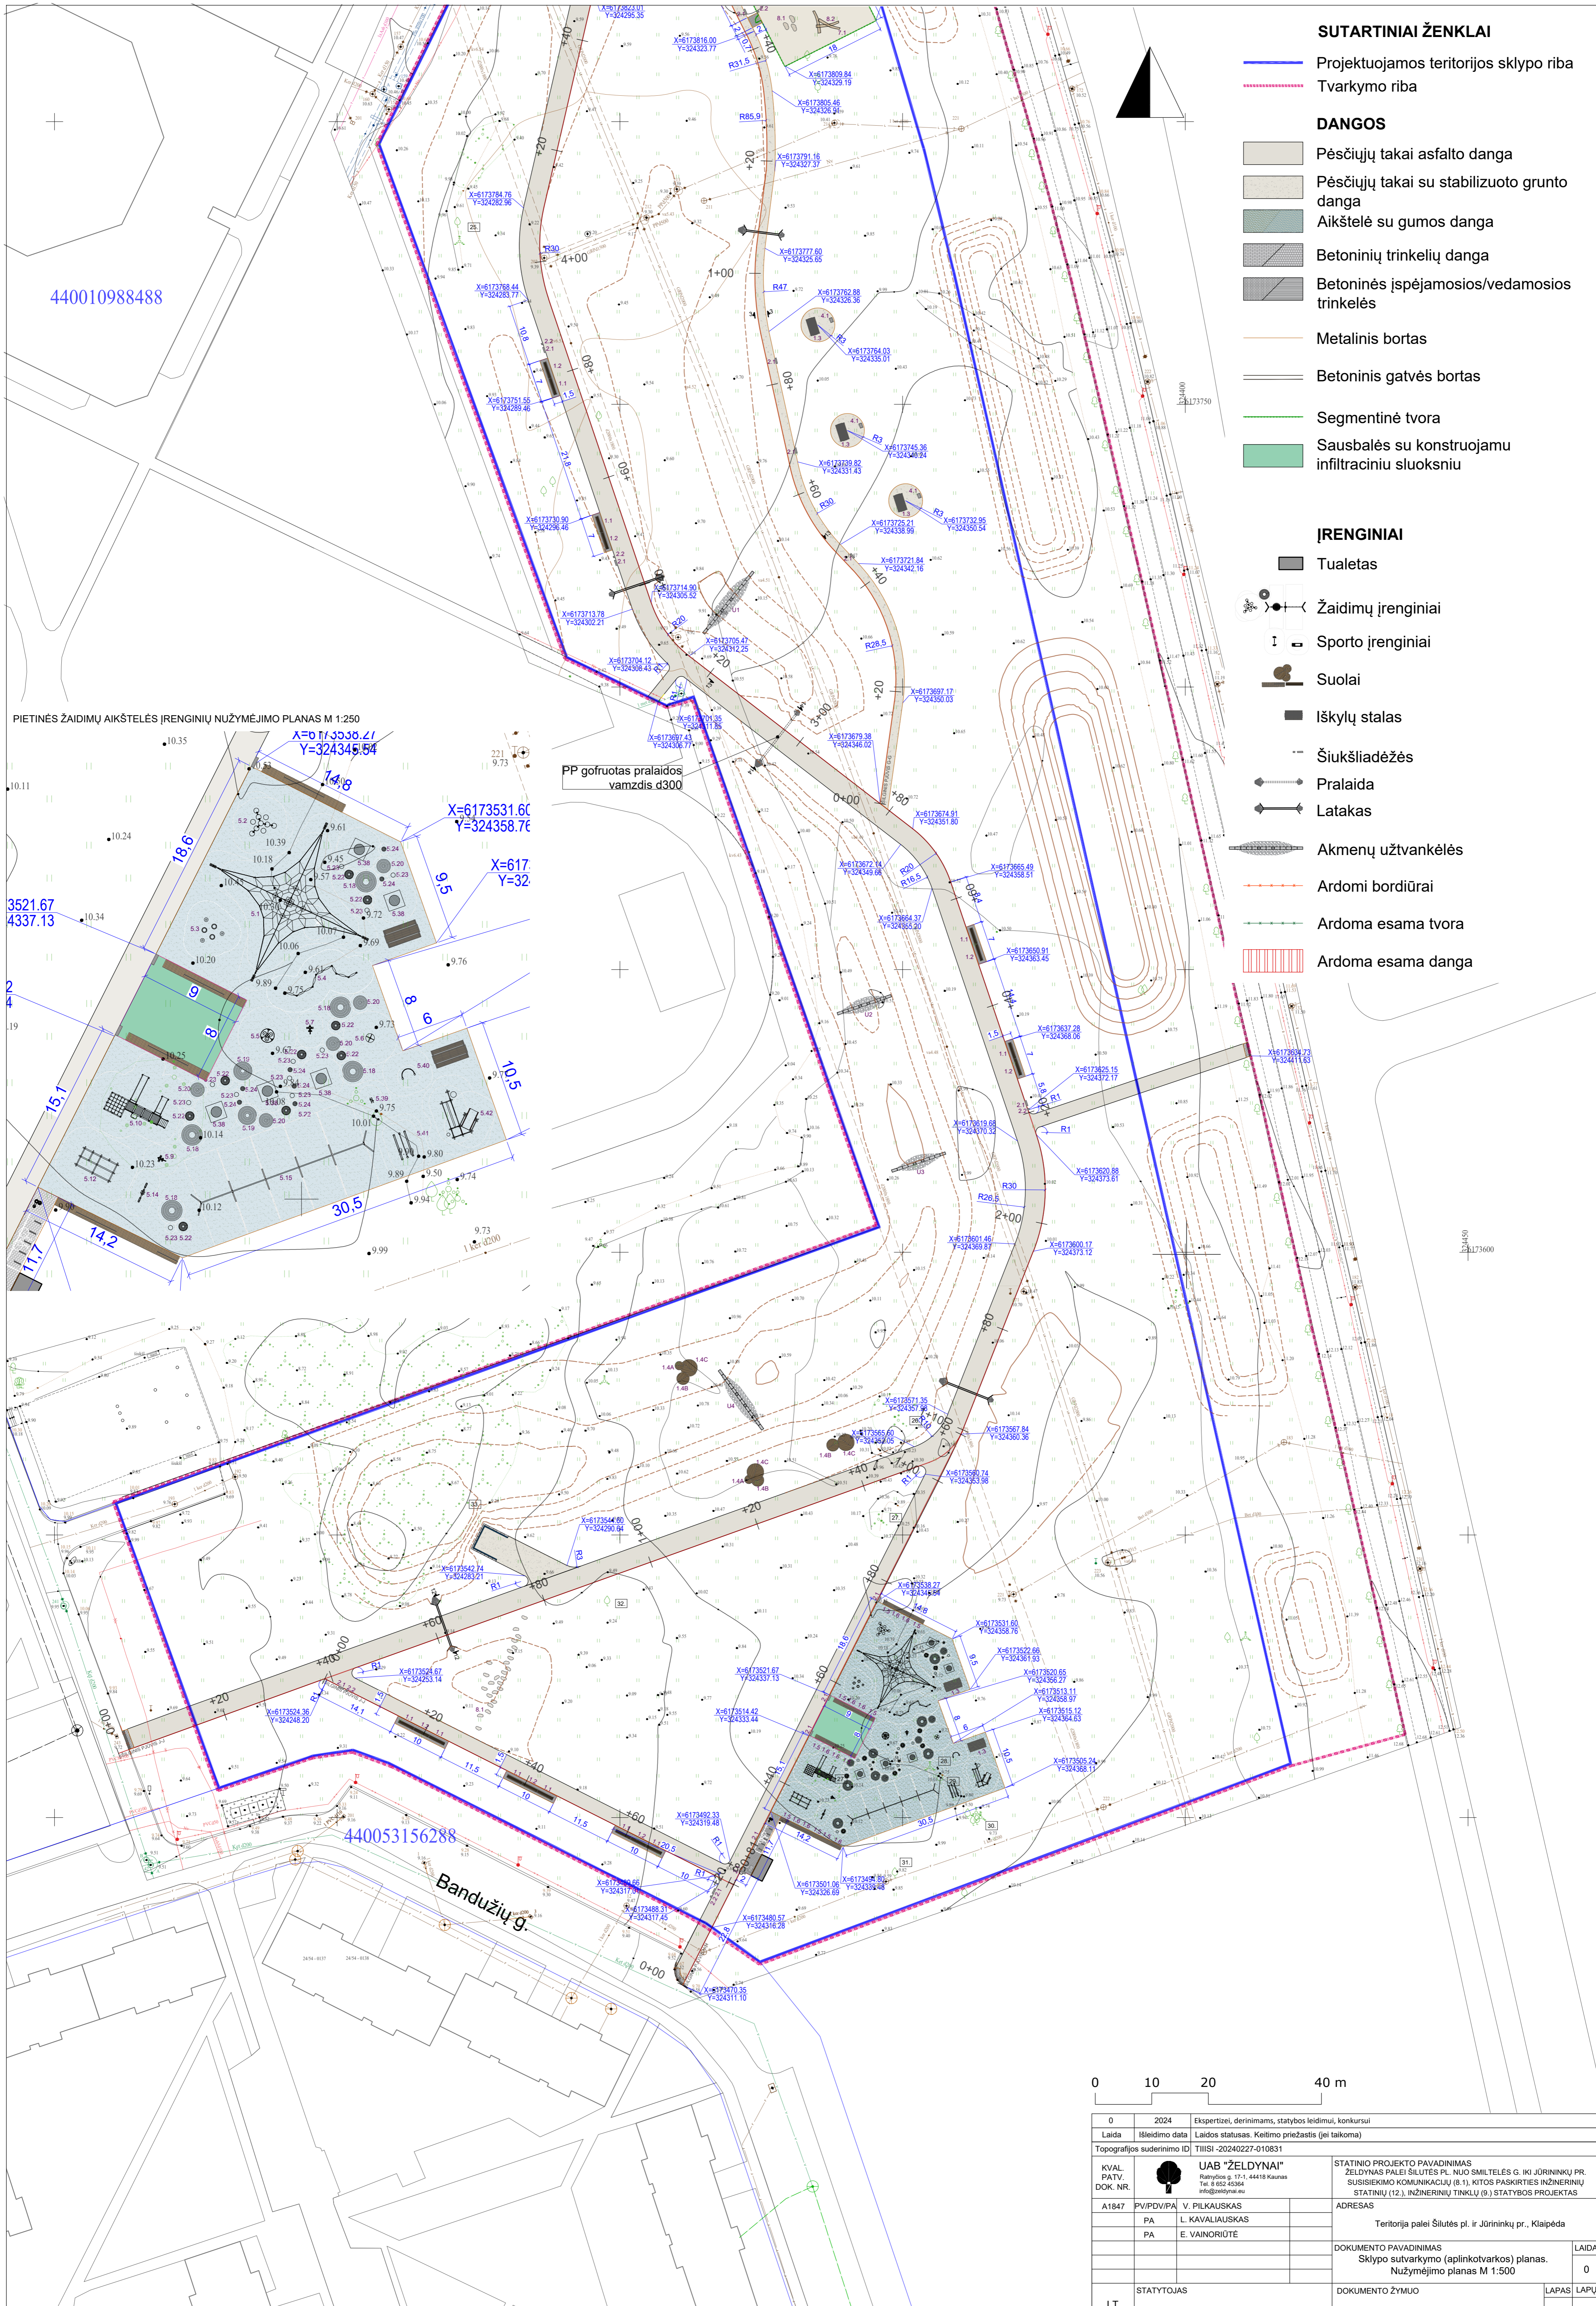


SUTARTINIAI ŽENKLAI

- Projektuojamos teritorijos sklypo riba
 - - - - - Tvarkymo riba
- DANGOS**
- Pėsčiųjų takai asfalto danga
 - Pėsčiųjų takai su stabilizuoto grunto danga
 - Aikštelė su gumos danga
 - Betoninių trinkelėlių danga
 - Betoninės įspėjamosios/vedamosios trinkelės
 - Metalinis bortas
 - Betoninis gatvės bortas
 - Segmentinė tvora
 - Sausbalės su konstruojamu infiltraciniu sluoksniu
- ĮRENGINIAI**
- Tualetas
 - Žaidimų įrenginiai
 - Sporto įrenginiai
 - Suolai
 - Iškylių stalas
 - Šiukšliadėžės
 - Pralaida
 - Latakas
 - Akmenų užtvankėlės
 - Ardomi bordiūrai
 - Ardoma esama tvora
 - Ardoma esama danga

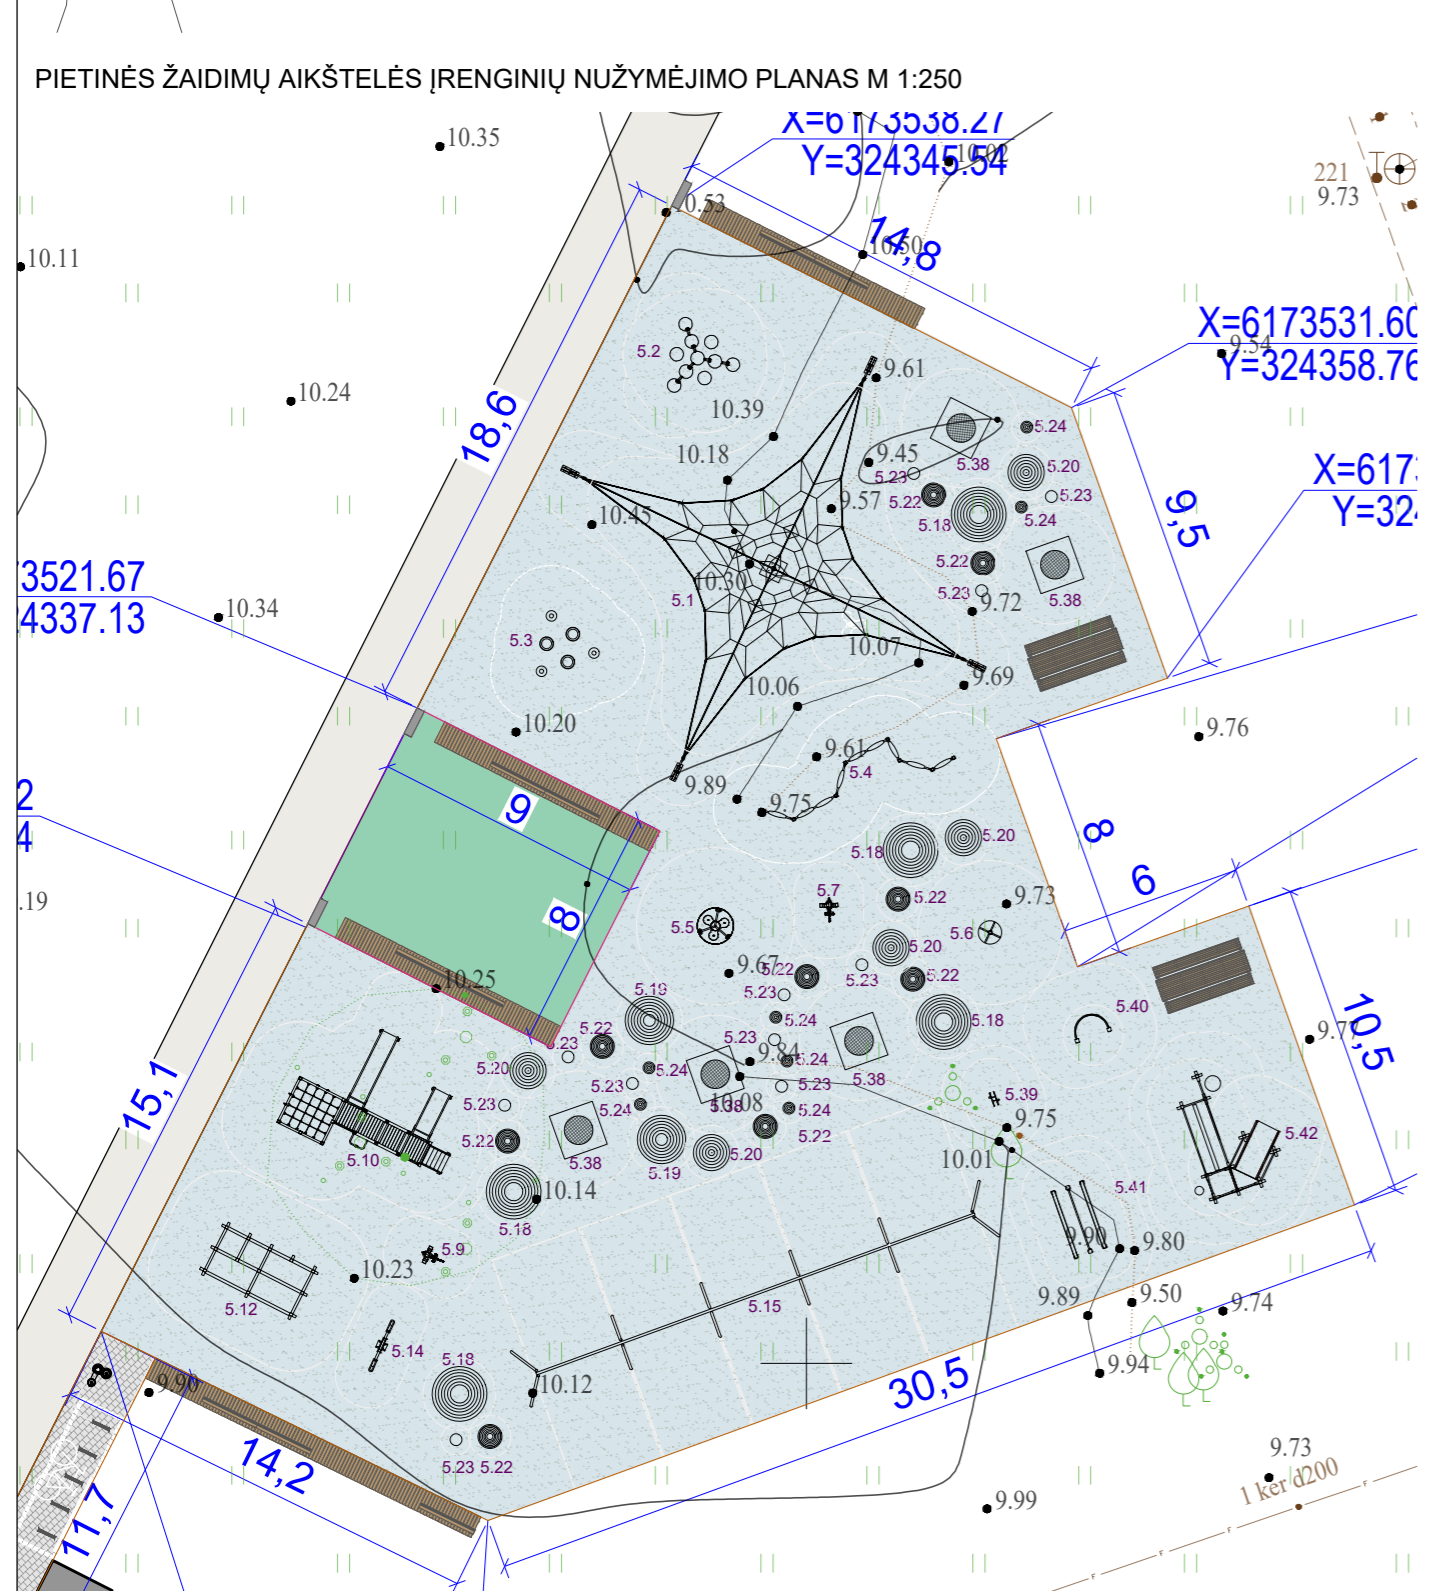

PP gofruotas pralaidos vamzdis d300

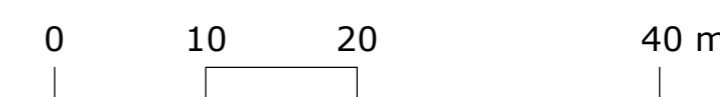

0	2024	Ekspertizei, derinimams, statybos leidimui, konkursui
Laida	Įleidimo data	Laidos statusas. Keitimo priežastis (jei taikoma)
Topografinis suderinimo ID: TIISI-20240227-010831		
KVAL. PATV. DOK. NR.	UAB "ŽELDYNAI" Radvilų g. 17-1, 44418 Kaišiadorys Tel. 8 602 45394 info@zeldynai.eu	STATYBOS PROJEKTO PAVADINIMAS ŽELDYNAS PALEI ŠILUTĖS PL. NUO ŠMITLĖS G. IKI JŪRININKŲ PR. SUSISIEKIMO KOMUNIKACIJŲ (8.1), KITOS PASKIRTIES INŽINERINŲ STATINIŲ (12.), INŽINERINIŲ TINKLŲ (9.) STATYBOS PROJEKTAS
A1847	PVP/DV/PA	V. PILKAUSKAS
	PA	L. KAVALIUSKAS
	PA	E. VAINORIŪTE
ADRESAS		Teritorija palei Šilutės pl. ir Jūrininkų pr., Klaipėda
DOKUMENTO PAVADINIMAS		Laida
Sklypo sutvarkymo (aplinkotvarkos) planas. Nužymėjimo planas M 1:500		0
LT	STATYTOJAS	DOKUMENTO ŽYMUO
	KLAIPĖDOS MIESTO SAVIVALDYBĖ	ZEL-2023-02-TP- SP-BR.4
		LAPAS LAPŲ
		4 4