



**SUTARTINIAI ŽENKLAI**


- Projektuojamos teritorijos sklypo riba
- - - - - Tvarkymo riba
- Sodinami medžiai ir vaismedžiai
- Sodinami krūmai
- Esami medžiai
- Universalios dažno pjovimo vejos
- Žemaūgės žydinčios pievos (reto pjovimo)
- Vidutinio aukščio žydinčios pievos (reto pjovimo)
- Sodinamų žolinių augalų plotai

**DANGOS**

- Pėsčiųjų takai asfalto danga
- Pėsčiųjų takai su stabilizuoto grunto danga
- Aikštelė su gumos danga
- Betoninių trinkelėlių danga
- Betoninės įspėjamosios/vedamosios trinkelės
- Metalinis bortas
- Betoninis gatvės bortas
- Segmentinė tvora
- Sausbalės su konstruojamu infiltraciniu sluoksniu


0 10 20 40 60 80m

0	2024	Ekspertizei, derinimams, statybos leidimui, konkursui	
Laida	Išleidimo data	Laidos statusas. Keitimo priežastis (jei taikoma)	
Topografijos suderinimo ID	TIISI-20240227-010831		
KVAL. PATV. DOK. NR.		<b>UAB "ŽELDYNAI"</b> Rėvydų g. 11-1, 44418 Kaunas Tel. 8 602 42964 info@zeldynai.eu	STATYBOS PROJEKTO PAVADINIMAS ŽELDYNAS PALEI ŠILUTĖS PL. NIU SMILTELĖS G. IKI JŪRININKŲ PR. SUSISIEKIMO KOMUNIKACIJŲ (8-1), KITOS PASKIRTIES INŽINERINIŲ STATYNIŲ (12), INŽINERINIŲ TINKLŲ (9.) STATYBOS PROJEKTAS
A1847	PV/PD/PA	V. PILKAUSKAS	ADRESAS
	PA	L. KAVALIAUSKAS	Teritorija palei Šilutės pl. ir Jūrininkų pr., Klaipėda
	PA	E. VAINORIŪTE	
			DOKUMENTO PAVADINIMAS
			Sklypo sutvarkymo (aplinkotvarkos) planas.
			Bendras apželdinimo planas M 1:1000
			LAPAS
STATYTOJAS		DOKUMENTO ŽYMUO	LAPAS
LT	KLAIPĖDOS MIESTO SAVIVALDYBĖ	ZEL-2022-03-TP- SP-BR-5	1 13


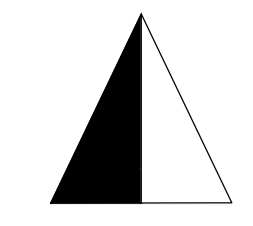


**SUTARTINIAI ŽENKLAI**

- Projektuojamos teritorijos sklypo riba
- - - - - Tvarkymo riba
- ŽELDINIAI**
- Esami medžiai
- ✕ ✕ ✕ ✕ Šalinami medžiai ir krūmai
- ▲ Perkeliamos esamos pušys
- ⊕ Perkeliamų pušų sodinimo vietos
- Metalinis bortas
- Betoninis gatvės bortas
- Segmentinė tvora

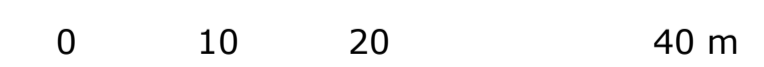

0	2024	Ekspertizei, derinimams, statybos leidimui, konkursui	
Laida	Išleidimo data	Laidos statusas. Keitimo priežastis (jei taikoma)	
Topografinis suderinimo ID: TIISI-20240227-010831			
KVAL. PATV. DOK. NR.		<b>UAB "ŽELDYNAI"</b> Raimonė G. 11-7, 44418 Kaunas Tel. 8 652 45364 info@zeldynai.eu	STATINIO PROJEKTO PAVADINIMAS ŽELOYNAS PALEI ŠILUTĖS PL. NUO SMILTĖS G. IKI JŪRININKŲ PR. SUSISIEKIMO KOMUNIKACIJŲ (8-1), KITOS PASKIRTIES INŽINERINŲ STATINIŲ (12.), INŽINERINIŲ TINKLŲ (9.) STATYBOS PROJEKTAS
A1847	PV/PDV/PA	V. PILKAUSKAS	ADRESAS
	PA	L. KAVALIUSKAS	Teritorija palei Šilutės pl. ir Jūrinių pr., Klaipėda
	PA	E. VAINORIŪTĖ	
			DOKUMENTO PAVADINIMAS Sklypo sutvarkymo (aplinkotvarkos) planas. Apželdinimo planas. Esamųjų želdinių tvarkymo planas M 1:500
			LAIKA 0
LT	STATYTOJAS KLAIPĖDOS MIESTO SAVIVALDYBĖ	DOKUMENTO ŽYMUO ZEL-2022-03-TP-SP-BR.5	LAPAS LAPŲ 2 13

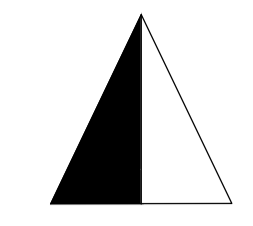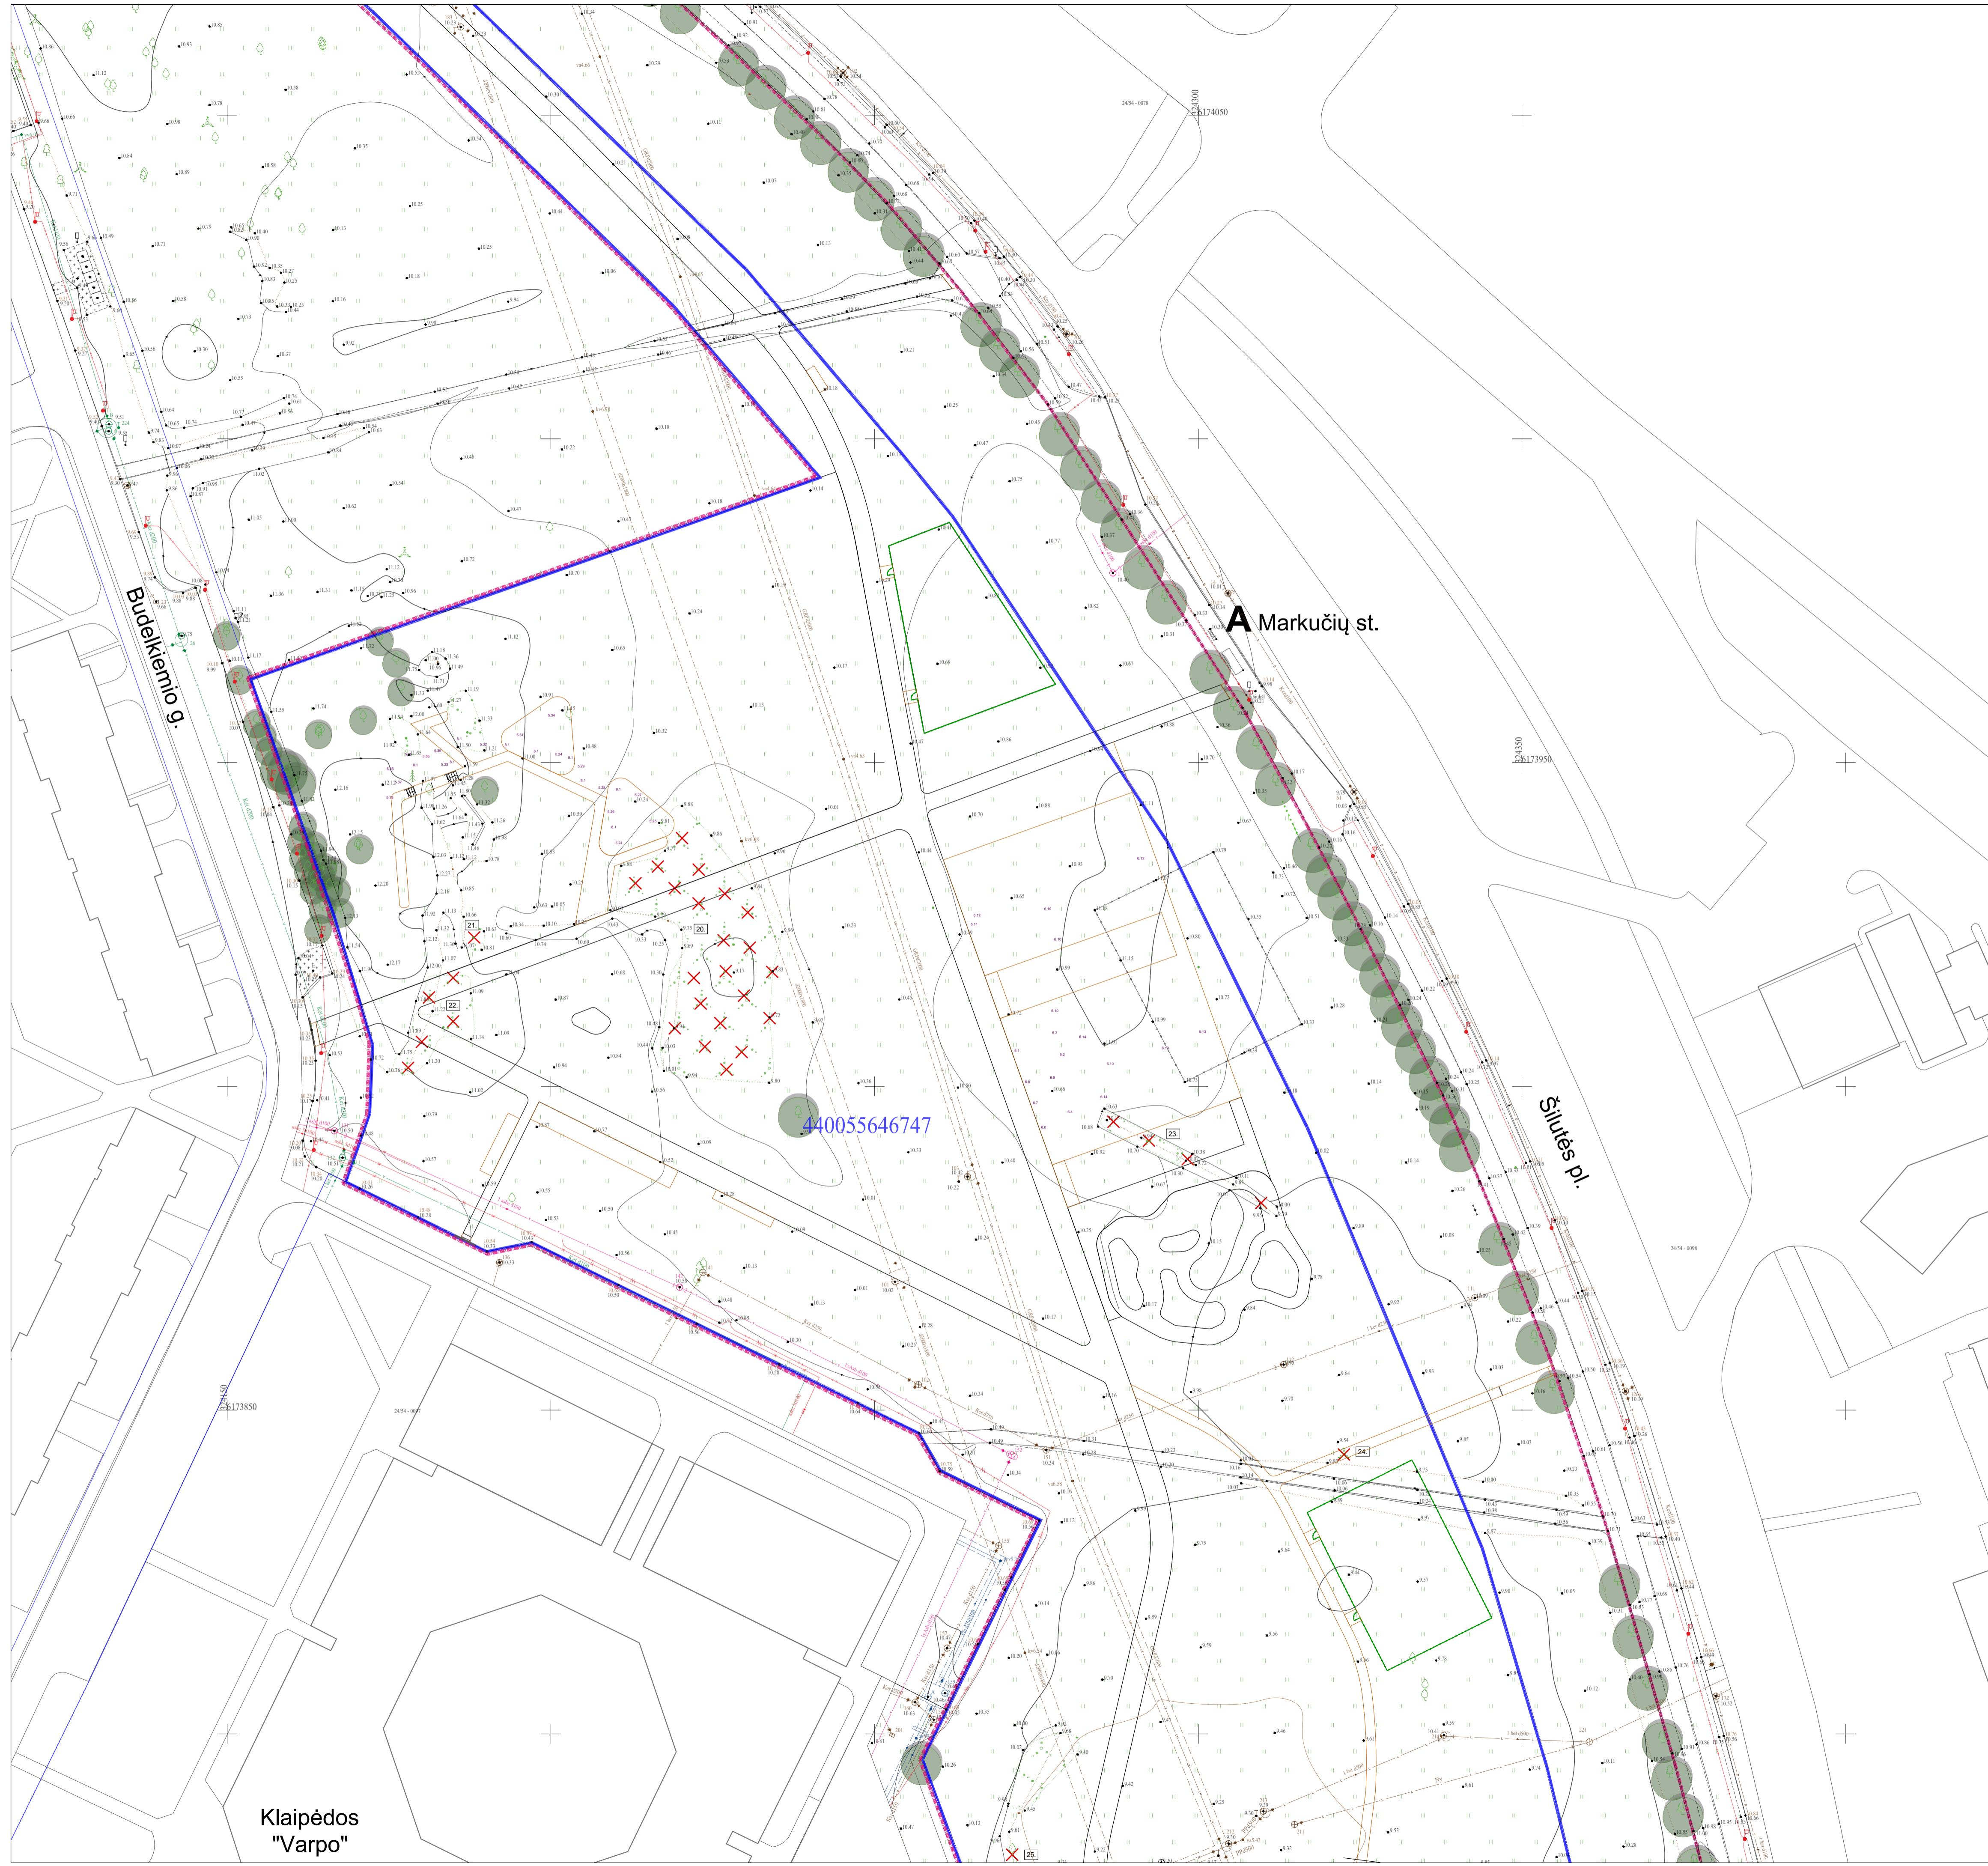

**SUTARTINIAI ŽENKLAI**

- Projektuojamos teritorijos sklypo riba
- - - - - Tvarkymo riba
- ŽELDINIAI**
- Esami medžiai
- ✕ ✕ ✕ ✕ Šalinami medžiai ir krūmai
- ⊕ Perkeliamos esamos pušys
- ⊕ Perkeliamų pušų sodinimo vietos
- Metalinis bortas
- Betoninis gatvės bortas
- - - - - Segmentinė tvora


A Markučių st.

Šilutės pl.

Budėklemo g.

440055646747

Klaipėdos "Varpo"

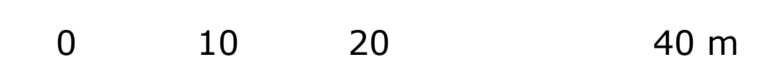

0	2024	Ekspertizei, derinimams, statybos leidimui, konkursui	
Laida	Išleidimo data	Laidos statusas. Keitimo priežastis (jei taikoma)	
Topografinis suderinimo ID: TIISI-20240227-010831			
KVAL. PATV. DOK. NR.		<b>UAB "ŽELDYNAI"</b> Raimonėlio g. 11-3, 44418 Kaunas Tel. 8 652 45364 info@zeldynai.eu	STATINIO PROJEKTO PAVADINIMAS ŽELDYNAS PALEI ŠILUTĖS PL. NUO SMILTELĖS G. IKI JŪRININKŲ PR. SUSISIEKIMO KOMUNIKACIJŲ (8.1), KITOS PASKIRTIES INŽINERINŲ STĀTINIŲ (12.), INŽINERINIŲ TINKLŲ (9.) STATYBOS PROJEKTAS
A1847	PV/PDV/PA	V. PILKAUSKAS	ADRESAS
	PA	L. KAVALIŠKAUSKAS	Teritorija palei Šilutės pl. ir Jūrinių pr., Klaipėda
	PA	E. VAINORIŪTĖ	
			DOKUMENTO PAVADINIMAS Sklypo sutvarkymo (aplinkotvarkos) planas. Apželdinimo planas. Esamųjų želdinių tvarkymo planas M 1:500
			LAIDA 0
LT	STATYTOJAS KLAIPĖDOS MIESTO SAVIVALDYBĖ	DOKUMENTO ŽYMUO ZEL-2022-03-TP- SP-BR.5	LAPAS LAPŲ 3 13

**SUTARTINIAI ŽENKLAI**


- Projektuojamos teritorijos sklypo riba
- - - - - Tvarkymo riba
- ŽELDINIAI**
- Esami medžiai
- ✕ ✕ ✕ ✕ Šalinami medžiai ir krūmai
- ⊕ Perkeliamos esamos pušys
- ⊕ Perkeliamų pušų sodinimo vietos
- Metalinis bortas
- Betoninis gatvės bortas
- Segmentinė tvora

440010988488


440053156288

Bandužių g.

Šilutės pl.

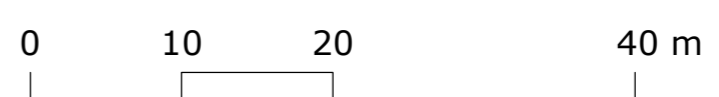

0	2024	Ekspertizei, derinimams, statybos leidimui, konkursui
Laida	Įleidimo data	Laidos statusas. Keitimo priežastis (jei taikoma)
Topografinis suderinimo ID: TIISI-20240227-010831		
KVAL. PATV. DOK. NR.		UAB "ŽELDYNAI" Ratnydės g. 17-1, 44418 Kaunas Tel. 8 682 45394 info@zeldynai.eu
A1847	PVP/DV/PA	V. PILKAUSKAS
	PA	L. KAVALIUSKAS
	PA	E. VAINORIŪTE
STATYTOJAS		DOKUMENTO ŽYMUO
KLAIPĖDOS MIESTO SAVIVALDYBĖ		ZEL-2022-03-TP- SP-BR.5
ADRESAS		Teritorija palei Šilutės pl. ir Jūrininkų pr., Klaipėda
DOKUMENTO PAVADINIMAS		LAIDA
Sklypo sutvarkymo (aplinkotvarkos) planas. Apželdinimo planas. Esamųjų želdinių tvarkymo planas M 1:500		0
LT	LAPAS	LAPŲ
	4	13

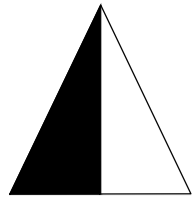


### SUTARTINIAI ŽENKLAI


- Projektuojamos teritorijos sklypo riba
- - - - - Tvarkymo riba
- Sodinami medžiai ir vaismedžiai
- Perkeliamos esamos pušys
- Perkeliamų pušų sodinimo vietos
- $\frac{QUE}{1}$  Projektuojamo augalo rūšies indeksas  
Kiekis, vnt.
- Pėsčiųjų takai
- Kitos dangos

### PROJEKTUOJAMI MEDŽIAI

- $\frac{ACE.P}{79}$  *Acer platanoides* - Paprastasis klevas
- $\frac{ACE.S}{66}$  *Acer saccharinum* - Sidabrinis klevas
- $\frac{AES}{16}$  *Aesculus flava* - Geltonasis kaštonas
- $\frac{BET}{6}$  *Betula pendula* - Karpotasis beržas
- $\frac{CAR}{14}$  *Carpinus betulus* - Paprastasis skroblas
- $\frac{CAR*}{3}$  *Carpinus betulus* - Paprastasis skroblas (daugiakamienė forma)
- $\frac{FAG}{1}$  *Fagus sylvatica* - Paprastasis bukas
- $\frac{JUG}{3}$  *Juglans nigra* - Juodasis riešutmedis
- $\frac{PIC}{5}$  *Picea abies* - Paprastoji eglė
- $\frac{SAL}{1}$  *Salix alba* - Baltasis gluosnis
- $\frac{SOR}{6}$  *Sorbus intermedia* - Švedinis šermukšnis
- $\frac{TIL.C}{3}$  *Tilia cordifolia* - Mažalapė liepa
- $\frac{TIL.P}{10}$  *Tilia platyphyllos* - Didžialapė liepa
- $\frac{QUE}{3}$  *Quercus robur* - Paprastasis ažuolas
- $\frac{QUE.P}{3}$  *Quercus palustris* - Pelkinis ažuolas
- $\frac{ALN}{20}$  *Alnus glutinosa* - Juodalksnis
- $\frac{ALN.I}{1}$  *Alnus glutinosa 'Imperialis'* - Juodalksnis 'Imperialis'
- $\frac{LAR}{3}$  *Larix europaea* - Maumedis europinis

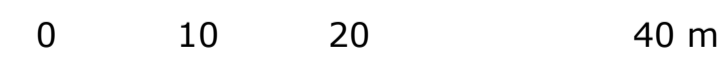

0	2024	Ekspertizei, derinimams, statybos leidimui, konkursui	
Laida	Išleidimo data	Laidos statusas.	Keitimo priežastis (jei taikoma)
Topografinis suderinimo ID: TIISI-20240227-010831			
KVAL. PATV. DOK. NR.		<b>UAB "ŽELDYNAI"</b> Raišymo g. 11-3, 44418 Kaunas Tel. 8 652 45364 info@zeldynai.eu	STATIONIO PROJEKTO PAVADINIMAS ŽELDYNAS PALEI ŠILUTĖS PL. NUO SMILTĖS G. IKI JŪRININKŲ PR. SUSISIEKIMO KOMUNIKACIJŲ (8.1), KITOS PASKIRTIES INŽINERINŲ STĀTINIŲ (12.), INŽINERINIŲ TINKLŲ (9.) STATYBOS PROJEKTAS
A1847	PV/PDV/PA	V. PILKAUSKAS	ADRESAS
	PA	L. KAVALIUSKAS	Teritorija palei Šilutės pl. ir Jūrinių pr., Klaipėda
	PA	E. VAINORIŪTĖ	
			DOKUMENTO PAVADINIMAS Sklypo sutvarkymo (aplinkotvarkos) planas. Apželdinimo planas. Medžių planas 1 M 1:500
			LAIDA 0
LT	STATYTOJAS	DOKUMENTO ŽYMUO	LAPAS LAPŲ
	KLAIPĖDOS MIESTO SAVIVALDYBĖ	ZEL-2022-03-TP-SP-BR.5	5 13

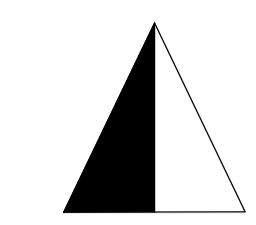


**SUTARTINIAI ŽENKLAI**


- Projektuojamos teritorijos sklypo riba
- - - - - Tvarkymo riba
- Esami medžiai
- Sodinami medžiai ir vaismedžiai
- ⊕ Sodinami krūmai
- ⊗ Perkeliamos esamos pušys
- ⊕ Perkeliamų pušų sodinimo vietos
- Vib.l. 5 Projektuojamo augalo rūšies indeksas  
Kiekis, vnt.
- Pėsčiųjų takai
- Kitos dangos

**PROJEKTUOJAMI KRŪMAI**

- Cor.a. 20 *Cornus alba* - Baltoji sedula
- Cor.s. 120 *Cornus sericea* - Palaipinė sedula
- Cor.san. 40 *Cornus sanguinea* - Raudonoji sedula
- Cor.a.K. 15 *Cornus alba 'Kesselringii'* - Baltoji sedula 'Kesselringii'
- Cor.s.F. 24 *Cornus sericea 'Flaviramea'* - Palaipinė sedula 'Flaviramea'
- Cot. 50 *Cotoneaster lucidus* - Blizgantysis kaulenis
- Sal.p. 72 *Salix purpurea* - Purpurinis karklas
- Sal.g. 3 *Salix gracilistyla 'Mount Aso'* - Laibapurkis karklas 'Mount Aso'
- Sal.r. 18 *Salix rosmarinifolia* - Pelkinis karklas
- Sam. 5 *Sambucus nigra* - Juoduogis šėivamedis
- Sym. 80 *Symphoricarpos albus* - Baltauogė meškytė
- Syr. 48 *Syringa vulgaris* - Paprastosios alyvos
- Sor. 7 *Sorbaria sorbifolia* - Šermukšniapalė lanksvūnė
- Vib.o. 4 *Viburnum opulus* - Paprastasis putinas
- Vib.r. 9 *Viburnum rhytidophyllum* - Gauruotasis putinas
- Vib.l. 16 *Viburnum lantana* - Sodinis putinas
- Cra. 34 *Crataegus monogyna* - Vienpiestė gudobelė
- Lon. 40 *Lonicera tatarica* - Totorinis sausmedis
- Tax. 53 *Taxus baccata* - Europinis kukmedis
- Lig. 96 *Ligustrum vulgare* - Paprastasis ligustras
- Phy. 5 *Physocarpus opulifolius* - Putinalapis pūslenis
- Spir.G. 17 *Spirea cinerea 'Grefsheim'* - Pilkoji lanksva 'Grefsheim'
- Rib. 17 *Ribes alpinum* - Serbentas kalninis
- Spir.b. 17 *Spirea betulifolia* - Beržalapė lanksva

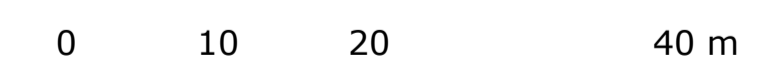


0	2024	Ekspertizei, derinimams, statybos leidimui, konkursui	
Laida	Išleidimo data	Laidos statusas	Keitimo priežastis (jei taikoma)
Topografinis suderinimo ID: TIISI-20240227-010831			
KVAL. PATV. DOK. NR.		<b>UAB "ŽELDYNAI"</b> Ramybės g. 11-3, 44418 Kaunas Tel. 8 652 45364 info@zeldynai.eu	STATINIO PROJEKTO PAVADINIMAS ŽELDYNAS PALEI ŠILUTĖS PL. NUO SMILTELĖS G. IKI JŪRININKŲ PR. SUSISIEKIMO KOMUNIKACIJŲ (8.1), KITOS PASKIRTIES INŽINERINŲ STĀTINIŲ (12.), INŽINERINIŲ TINKLŲ (9.) STATYBOS PROJEKTAS
A1847	PV/PDV/PA	V. PILKAUSKAS	ADRESAS
	PA	L. KAVALIUSKAS	Teritorija palei Šilutės pl. ir Jūrinių pr., Klaipėda
	PA	E. VAINORIŪTĖ	
			DOKUMENTO PAVADINIMAS Sklypo sutvarkymo (aplinkotvarkos) planas. Apželdinimo planas. Krūmų planas 1 M 1:500
			LAIKA 0
LT	STATYTOJAS KLAIPĖDOS Miesto SAVIVALDYBĖ	DOKUMENTO ŽYMUO ZEL-2022-03-TP- SP-BR.5	LAPAS LAPŲ 6 13

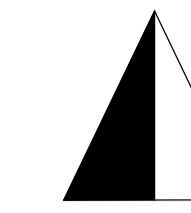


**SUTARTINIAI ŽENKLAI**

- Projektuojamos teritorijos sklypo riba
- Tvarkymo riba
- + Sodinami medžiai ir vaismedžiai
- + Sodinami krūmai
- Esami medžiai
- + Perkeliamų pušų sodinimo vietos
- Universalios dažno pjovimo vejos
- Žemaūgės žydinčios pievos (reto pjovimo)
- Vidutinio aukščio žydinčios pievos (reto pjovimo)

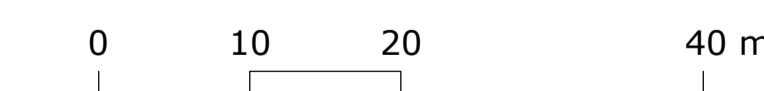

0	2024	Ekspertizei, derinimams, statybos leidimui, konkursui	
Laida	Išleidimo data	Laidos statusas. Keitimo priežastis (jei taikoma)	
Topografinis suderinimo ID: TIISI-20240227-010831			
KVAL. PATV. DOK. NR.		<b>UAB "ŽELDYNAI"</b> Ramybės g. 11-3, 44418 Kaunas Tel. 8 652 45364 info@zeldynai.eu	STATINIO PROJEKTO PAVADINIMAS ŽELDYNAS PALEI ŠILUTĖS PL. NUO SMILTELĖS G. IKI JŪRININKŲ PR. SUSISIEKIMO KOMUNIKACIJŲ (8.1), KITOS PASKIRTIES INŽINERINŲ STATINIŲ (12.), INŽINERINIŲ TINKLŲ (9.) STATYBOS PROJEKTAS
A1847	PV/PDV/PA	V. PILKAUSKAS	ADRESAS
	PA	L. KAVALIUSKAS	Teritorija palei Šilutės pl. ir Jūrinių pr., Klaipėda
	PA	E. VAINORIŪTĖ	
			DOKUMENTO PAVADINIMAS
			Sklypo sutvarkymo (aplinkotvarkos) planas.
			Apželdinimo planas. Žolinių augalų planas 1 M 1:500
			LAPAS LAPŲ
LT	STATYTOJAS	DOKUMENTO ŽYMUO	LAPAS LAPŲ
	KLAIPĖDOS MIESTO SAVIVALDYBĖ	ZEL-2022-03-TP- SP-BR.5	7 13

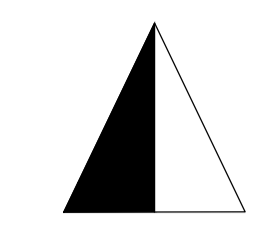

**SUTARTINIAI ŽENKLAI**


- Projektuojamos teritorijos sklypo riba
- - - - - Tvarkymo riba
- Sodinami medžiai ir vaismedžiai
- $\frac{QUE}{1}$  Projektuojamo augalo rūšies indeksas  
Kiekis, vnt.
- Pėsčiųjų takai
- Kitos dangos

**PROJEKTUOJAMI MEDŽIAI**

- $\frac{ACE.P}{79}$  *Acer platanoides* - Paprastasis klevas
- $\frac{ACE.S}{66}$  *Acer saccharinum* - Sidabrinis klevas
- $\frac{AES}{16}$  *Aesculus flava* - Geltonasis kaštonas
- $\frac{BET}{6}$  *Betula pendula* - Karpotasis beržas
- $\frac{CAR}{14}$  *Carpinus betulus* - Paprastasis skroblas
- $\frac{CAR^*}{3}$  *Carpinus betulus* - Paprastasis skroblas (daugiakamienė forma)
- $\frac{FAG}{1}$  *Fagus sylvatica* - Paprastasis bukas
- $\frac{JUG}{3}$  *Juglans nigra* - Juodasis riešutmedis
- $\frac{PIC}{5}$  *Picea abies* - Paprastoji eglė
- $\frac{SAL}{1}$  *Salix alba* - Baltasis gluosnis
- $\frac{SOR}{6}$  *Sorbus intermedia* - Švedinis šermukšnis
- $\frac{TIL.C}{3}$  *Tilia cordifolia* - Mažalapė liepa
- $\frac{TIL.P}{10}$  *Tilia platyphyllos* - Didžialapė liepa
- $\frac{QUE.R}{3}$  *Quercus robur* - Paprastasis ąžuolas
- $\frac{QUE.P}{3}$  *Quercus palustris* - Pelkinis ąžuolas
- $\frac{ALN}{20}$  *Alnus glutinosa* - Juodalksnis
- $\frac{ALN.I}{1}$  *Alnus glutinosa 'Imperialis'* - Juodalksnis 'Imperialis'
- $\frac{LAR}{3}$  *Larix europaea* - Maumedis europinis


A Markučių st.

440055646747

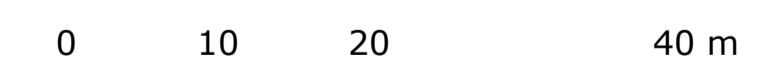

0	2024	Ekspertizei, derinimams, statybos leidimui, konkursui	
Laida	Išleidimo data	Laidos statusas	Keitimo priežastis (jei taikoma)
Topografinis suderinimo ID: TIISI-20240227-010831			
KVAL. PATV. DOK. NR.		<b>UAB "ZELDYNAI"</b> Ramybės g. 11-3, 44418 Kaunas Tel. 8 652 45364 info@zeldynai.eu	STATINIO PROJEKTO PAVADINIMAS ZELDYNAS PALEI ŠILUTĖS PL. NUO SMILTĖS G. IKI JŪRININKŲ PR. SUSISIEKIMO KOMUNIKACIJŲ (8.1), KITOS PASKIRTIES INŽINERINŲ STATINIŲ (12.), INŽINERINIŲ TINKLŲ (9.) STATYBOS PROJEKTAS
A1847	PV/PDV/PA	V. PILKAUSKAS	ADRESAS
	PA	L. KAVALIUSKAS	Teritorija palei Šilutės pl. ir Jūrinių pr., Klaipėda
	PA	E. VAINORIŪTĖ	
			DOKUMENTO PAVADINIMAS
			Sklypo sutvarkymo (aplankotvarkos) planas.
			Apželdinimo planas. Medžių planas 2 M 1:500
			LAIDA
			0
LT	STATYTOJAS	DOKUMENTO ŽYMUO	LAPAS LAPŲ
	KLAIPĖDOS MIESTO SAVIVALDYBĖ	ZEL-2022-03-TP- SP-BR.5	8 13

Klaipėdos "Varpo"

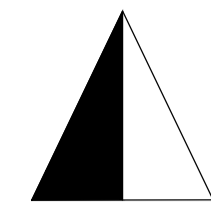


**SUTARTINIAI ŽENKLAI**

- Projektuojamos teritorijos sklypo riba
- - - - - Tvarkymo riba
- Esami medžiai
- Sodinami medžiai ir vaismedžiai
- ⊕ Sodinami krūmai
- $\frac{Vib.l}{5}$  Projektuojamo augalo rūšies indeksas  
Kiekis, vnt.
- Pėsčiųjų takai
- Kitos dangos

**PROJEKTUOJAMI KRŪMAI**

- $\frac{Cor.a}{20}$  *Cornus alba* - Baltoji sedula
- $\frac{Cor.s}{120}$  *Cornus sericea* - Palaipinė sedula
- $\frac{Cor.san}{40}$  *Cornus sanguinea* - Raudonoji sedula
- $\frac{Cor.a.K}{15}$  *Cornus alba 'Kesselringii'* - Baltoji sedula 'Kesselringii'
- $\frac{Cor.s.F}{24}$  *Cornus sericea 'Flaviramea'* - Palaipinė sedula 'Flaviramea'
- 1)  $\frac{Cot}{50}$  *Cotoneaster lucidus* - Blizgantis kaulenis
- $\frac{Sal.p}{72}$  *Salix purpurea* - Purpurinis karklas
- $\frac{Sal.g}{3}$  *Salix gracilistyla 'Mount Aso'* - Laibapurkis karklas 'Mount Aso'
- $\frac{Sal.r}{18}$  *Salix rosmarinifolia* - Pelkinis karklas
- $\frac{Sam}{5}$  *Sambucus nigra* - Juoduogis šeimamedis
- $\frac{Sym}{80}$  *Symphoricarpos albus* - Baltauogė meškytė
- $\frac{Syr}{48}$  *Syringa vulgaris* - Paprastosios alyvos
- $\frac{Sor}{7}$  *Sorbaria sorbifolia* - Šermukšniapė lanksvūnė
- $\frac{Vib.o}{4}$  *Viburnum opulus* - Paprastasis putinas
- $\frac{Vib.r}{9}$  *Viburnum rhytidophyllum* - Gauruotasis putinas
- $\frac{Vib.l}{16}$  *Viburnum lantana* - Sodinis putinas
- $\frac{Cra}{34}$  *Crataegus monogyna* - Vienpiestė gudobelė
- $\frac{Lon}{40}$  *Lonicera tatarica* - Totorinis sausmedis
- $\frac{Tax}{53}$  *Taxus baccata* - Europinis kukmedis
- $\frac{Lig}{96}$  *Ligustrum vulgare* - Paprastasis ligustras
- $\frac{Phy}{5}$  *Physocarpus opulifolius* - Putinalapis pūsenis
- $\frac{Spir.G}{17}$  *Spirea cinerea 'Grefsheim'* - Pilkoji lanksva 'Grefsheim'
- $\frac{Rib}{17}$  *Ribes alpinum* - Serbentas kalninis
- $\frac{Spir.b}{17}$  *Spirea betulifolia* - Beržalapė lanksva

440055646747

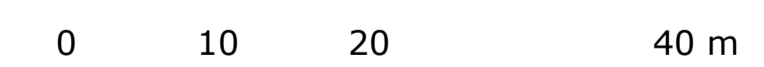

0	2024	Ekspertizei, derinimams, statybos leidimui, konkursui	
Laida	Išleidimo data	Laidos statusas.	Keitimo priežastis (jei taikoma)
Topografinis suderinimo ID: TIISI-20240227-010831			
KVAL. PATV. DOK. NR.		<b>UAB "ZELDYNAI"</b> Radvilėnų g. 11-3, 44418 Kairiai Tel. 8 652 45364 info@zeldynai.eu	
A1847	PV/PDV/PA	V. PILKAUSKAS	ADRESAS
PA	PA	L. KAVALIUSKAS	Teritorija palei Šilutės pl. ir Jūrininkų pr., Klaipėda
PA	PA	E. VAINORIŪTĖ	
DOKUMENTO PAVADINIMAS		LAIDA	
Sklypo sutvarkymo (aplinkotvarkos) planas. Apželdinimo planas. Krūmų planas 2 M 1:500		0	
LT	STATYTOJAS	DOKUMENTO ŽYMUO	LAPAS LAPŲ
	KLAIPĖDOS MIESTO SAVIVALDYBĖ	ZEL-2022-03-TP- SP-BR.5	9 13

Klaipėdos "Varpo"



**SUTARTINIAI ŽENKLAI**

- Projektuojamos teritorijos sklypo riba
- - - - - Tvarkymo riba
- + Sodinami medžiai ir vaismedžiai
- + Sodinami krūmai
- Esami medžiai
- Universalios dažno pjovimo vejos
- Žemaūgės žydinčios pievos (reto pjovimo)
- Vidutinio aukščio žydinčios pievos (reto pjovimo)
- Sodinamų žolinių augalų plotai

**PROJEKTUOJAMI ŽOLINIAI AUGALAI**

- |   |  |
|---|--|
| <p>jun<br/>30</p> <p>car.a<br/>30</p> <p>car.m<br/>50</p> <p>ir.p<br/>30</p> <p>ir.s<br/>20</p> <p>pet<br/>15</p> <p>typ<br/>50</p> <p>lyt.v<br/>10</p> <p>lyt.s<br/>10</p> <p>ley<br/>50</p> | <p><i>Juncus inflexus</i> - vikšris melsvasis</p> <p><i>Carex acuta</i> - viksva lieknoji</p> <p><i>Carex muskingumensis</i> - viksva palminė</p> <p><i>Iris pseudacorus</i> - vilkdalgis geltonasis</p> <p><i>Iris sibirica</i> 'Caesar's Brother' - vilkdalgis sibirinis</p> <p><i>Petasites hybridus</i> - šaukštis plačialapis</p> <p><i>Typha laxmannii</i> - švendras</p> <p><i>Lythrium virgatum</i> 'Joy' - raudoklė vytelinė</p> <p><i>Lythrium salicaria</i> 'Feuerkerze' - raudoklė paprastoji</p> <p><i>Leymus arenarius</i> - rugiaveidė smiltyninė</p> |
|---|--|

0 10 20 40 m

0	2024	Ekspertizei, derinimams, statybos leidimui, konkursui	
Laida	Išleidimo data	Laidos statusas.	Keitimo priežastis (jei taikoma)
Topografinis suderinimo ID: TIISI-20240227-010831			
KVAL. PATV. DOK. NR.		<b>UAB "ŽELDYNAI"</b> Raišybių g. 11-3, 44418 Kaunas Tel. 8 652 45364 info@zeldynai.eu	STATINIO PROJEKTO PAVADINIMAS ŽELDYNAS PALEI ŠILUTĖS PL. NUO SMILTELĖS G. IKI JŪRININKŲ PR. SUSISIEKIMO KOMUNIKACIJŲ (8.1), KITOS PASKIRTIES INŽINERINŲ STĀTINIŲ (12.), INŽINERINIŲ TINKLŲ (9.) STATYBOS PROJEKTAS
A1847	PV/PDV/PA	V. PILKAUSKAS	ADRESAS
	PA	L. KAVALIŠKAUSKAS	Teritorija palei Šilutės pl. ir Jūrinių pr., Klaipėda
	PA	E. VAINORIŪTĖ	
			DOKUMENTO PAVADINIMAS
			Sklypo sutvarkymo (aplinkotvarkos) planas.
			Apželdinimo planas. Žolinių augalų planas 2 M 1:500
			LAIKA
			0
			DOKUMENTO ŽYMUO
LT	STATYTOJAS	KLAIPĖDOS MIESTO SAVIVALDYBĖ	ZEL-2022-03-TP- SP-BR.5
			LAPAS LAPŲ
			10 13

Klaipėdos "Varpo"