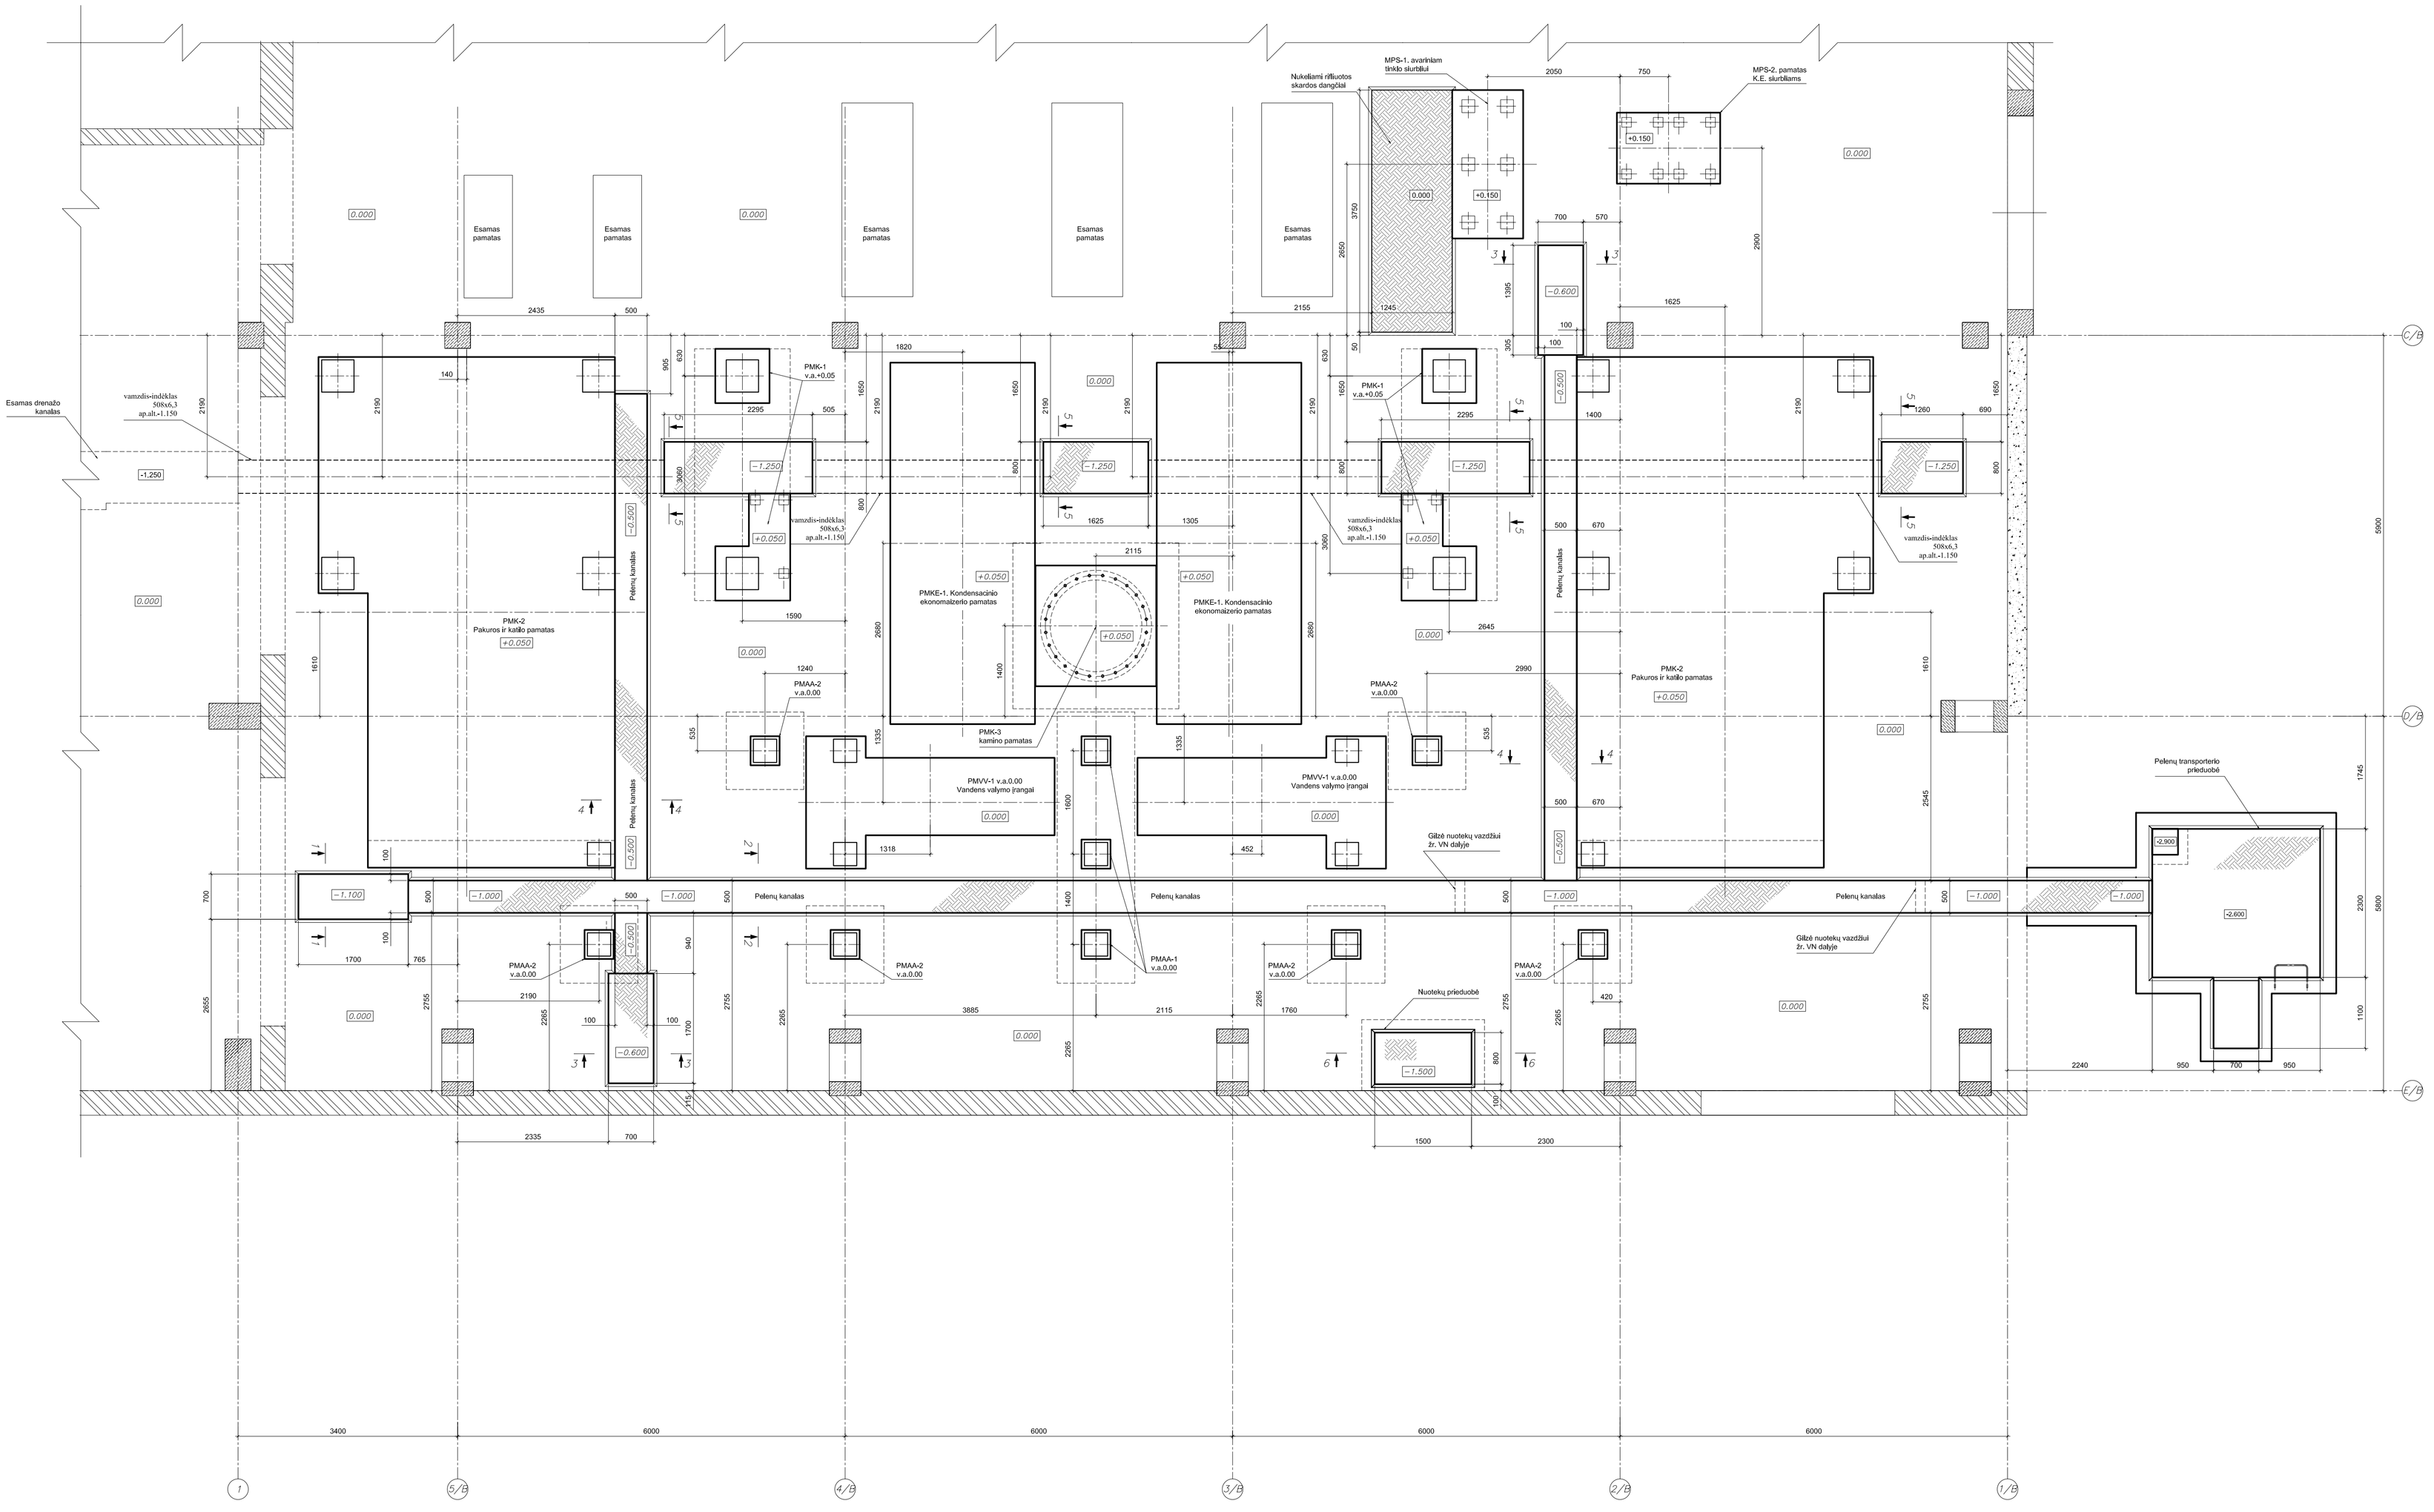Technologinių įrengimų pamatų planas
M1:50