

**SPORTO PASKIRTIES PASTATO (SPORTO KOMPLEKSO) VYDŪNO G. 15,
JURBARKE DALIES PATALPŲ PAPRASTOJO REMONTO PROJEKTAS**

TECHNINĖS SPECIFIKACIJOS

1. ŽIŪROVŲ TRIBŪNOS

240 vietų keturių eilių aukštėjančios tribūnos, surenkamos sekcijomis. Tribūna sudaryta iš viso iš 12-os sekcijų. Viena sekcija – 4 eilės po 5-ias kėdes vienoje eilėje, iš viso 20 kėdžių vienoje sekcijoje. Tribūna įrengiama pagal tribūnų išdėstymo schemą (prisegta).

Tribūnos sekcijos įrengiamos pagal pridėtą tribūnos sekcijos schemą. Nugarinėje pusėje sekcija turi būti su ratukais. Apatinėje dalyje turi būti reguliuojamo aukščio kojelės. Sekcijų matmenys pateikti schemeje (prisegta). Tribūnų sekcijos montuojamos sporto salės balkone, todėl turi būti išardomos, kad būtų galima įnešti dalimis.

Tarp tribūnų, pagal tribūnų išdėstymo schemą, projektuojami laiptai (3 komplektai), kurių plotis – 120 cm. Praėjimas tarp eilių 40cm.


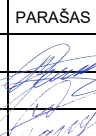
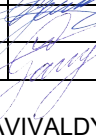
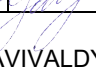
Tribūnų laikanti konstrukcija – 40x40 metalinio profilio (gruntuota ir dažyta miltelinio būdu). Konstrukcija turi būti tvirta, stabili, saugi, pritaikyta naudoti tokiam žmonių kiekiui, kiek įrengta kėdžių. Viršutinėje tribūnos dalyje įrengiami apsauginiai turėklai, kad žiūrovai nepersisvertų atgal.


Laiptų ir praėjimų tarp tribūnų eilių pagrindas įrengiamas iš specialios neslidžios plokštės (jachtinės faneros).

Tribūna komplektuojama su plastikinėmis kėdutėmis (1-oje eilėje **raudonos** spalvos. 2-oje eilėje **žalios**, 3-oje **geltonos**, 4-oje eilėje pilkos spalvos). Kėdutės aukštis ne mažesnis kaip 32 cm, sėdimas plotis ne mažesnis kaip 43 cm. Kėdutė tvirtinama varžtais mažiausiai dvejose vietose ir numatoma galimybė pakeisti.

Vienos tribūnos sekcijos matmenys: plotis 3,2m, ilgis 2,5m, aukštis 2,56m.

Kraštinės tribūnos komplektuojamos su apsauginiais turėklais kraštuose. Turėklo aukštis ≥ 110 cm.

Atestato Nr.		MB „ArchSprendimai“. Jm. k. 302950506 Adresas: Kauno g. 99, Jurbarkas; mob. tel. +370 614 81077, +370 686 11403 el. paštas: info@archsprendimai.lt			STATINIO PROJEKTO PAVADINIMAS: SPORTO PASKIRTIES PASTATO (SPORTO KOMPLEKSO) VYDŪNO G. 15, JURBARKE DALIES PATALPŲ PAPRASTOJO REMONTO PROJEKTAS		
		PARAŠAS	DATA	STATINIO NUMERIS IR PAVADINIMAS: 1V3p - PASLAUGŲ PASKIRTIES PASTATAS SU GYVENAMOSIOMIS PATALPOMIS			
A 1700	PV	M. GANUSAUSKAS		2024-10	DOKUMENTO PAVADINIMAS: TECHNINĖS SPECIFIKACIJOS	LAI DA	
A 1700	PDV	M. GANUSAUSKAS		2024-10		0	
A 2134	ARCH	A. GANUSAUSKAS		2024-10	DOKUMENTO ŽYMUO: 24-06-AS-TDP-A.TS	LAPAS	
LT	STATYTOJAS: JURBARKO RAJONO SAVIVĀLDYBĖ			LAPŲ			
						1	2

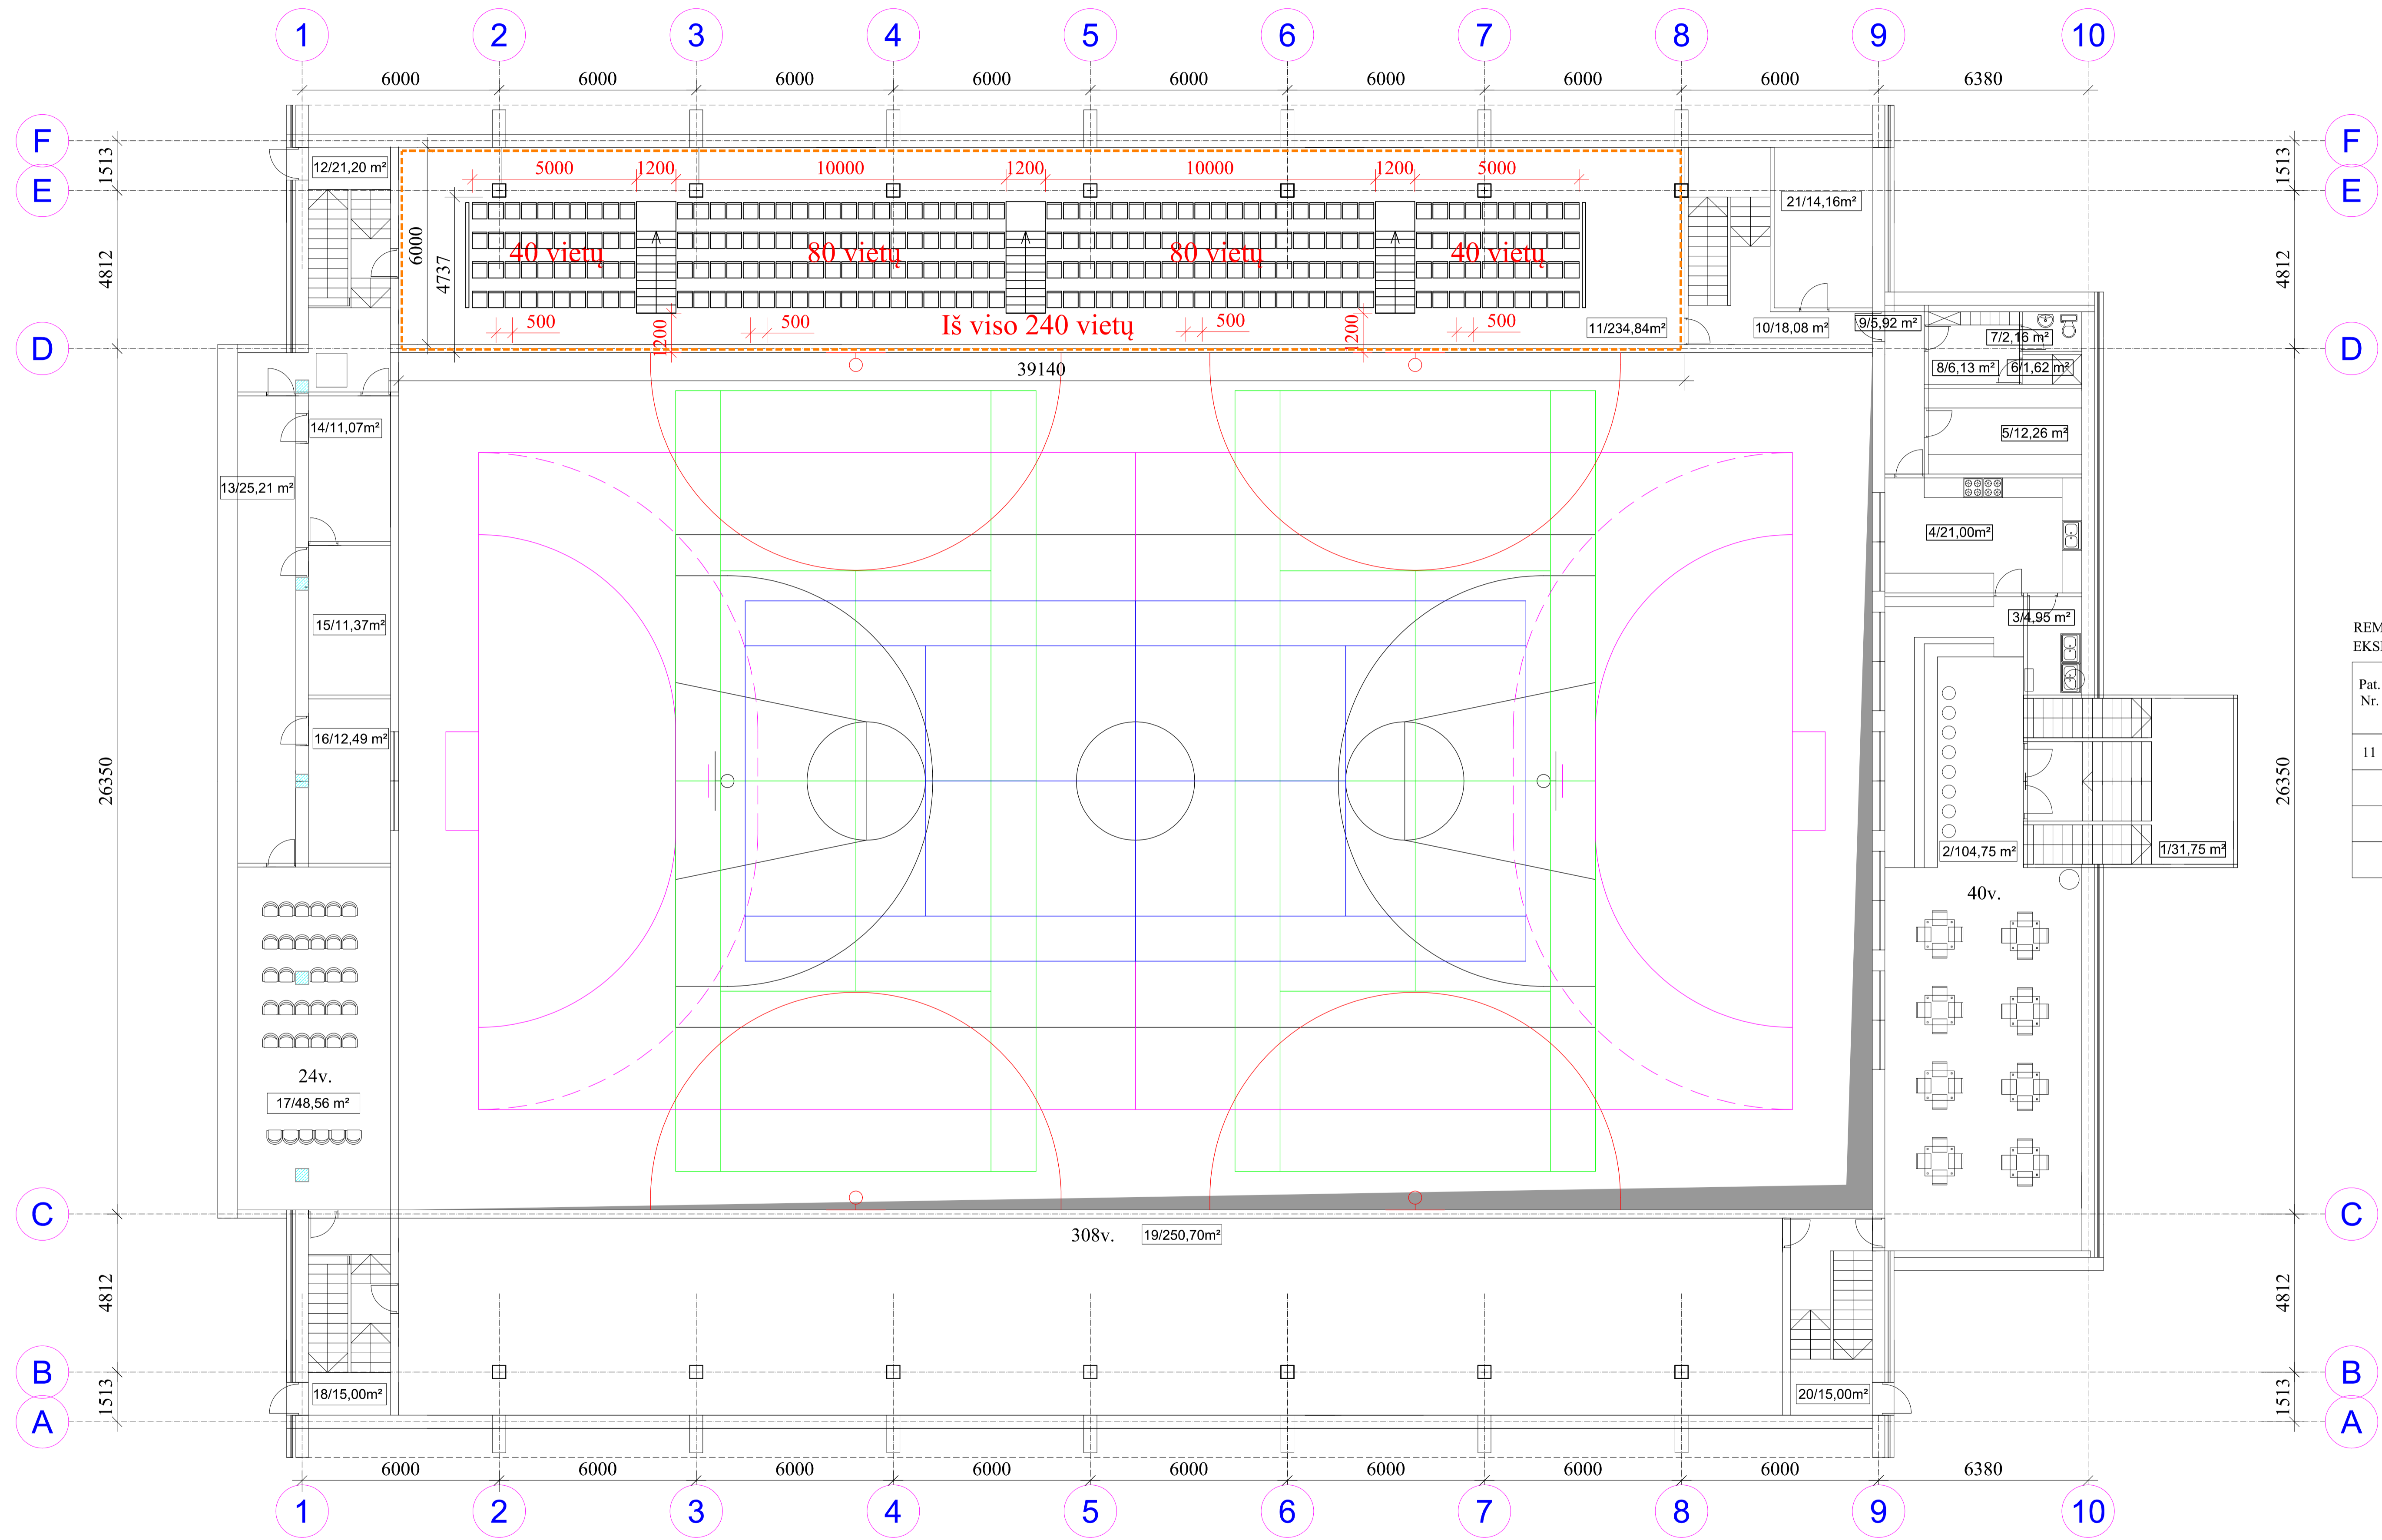



REMONTUOJAMŲ PATALPŲ
EKSPLIKACIJA

Pat. Nr.	Patalpos pavadinimas	Patalpos plotas, m²
11	Balkonas	234,84

SUTARTINIAI ŽYMĖJIMAI

	PAPRASTOJO REMONTO DARBŲ RIBOS		

Atestato Nr.	MB "ArchSprendimai", įm. k. 302950506	STATYMO PROJEKTO PAVADINIMAS:	SPORTO PASKIRTIES PASTATO (SPORTO KOMPLEKSO) VYDŪNO G. 15, JURBARKO PASTATOJŲ REMONTO PROJEKTAS
PAREIGOS PAVARDE	M. GANUSAUSKAS	STATYMO NUMERIS IR PAVADINIMAS:	6U1/g - SPORTO KOMPLEKSAS
PARAŠAS		DATA	2024-10
A 1700	PV M. GANUSAUSKAS	DOKUMENTO PAVADINIMAS:	ANTRO AUKŠTO PLANAS
A 1700	PDV M. GANUSAUSKAS	TRIBŪNŲ IŠDĖSTYMO SCHEMA	M 1:100
A 2134	ARCH A. GANUSAUSKAS	DOKUMENTO ŽYMŪS:	
STAFIPIJAS		LAPAS	0
LT	JURBARKO RAJONO SAVIVALDYBĖ	LAPŲ	1
			1

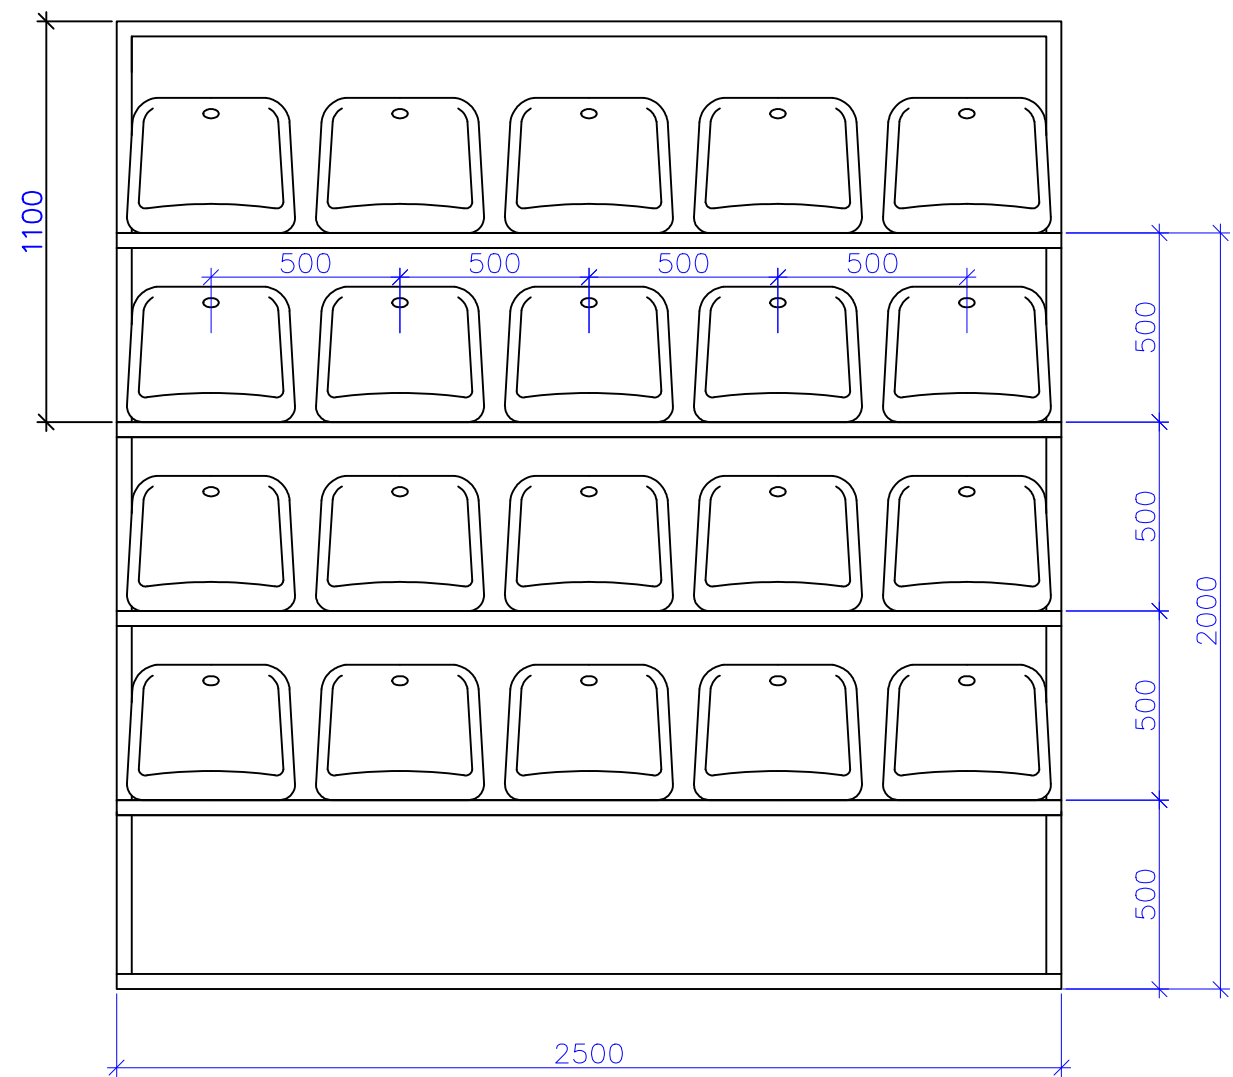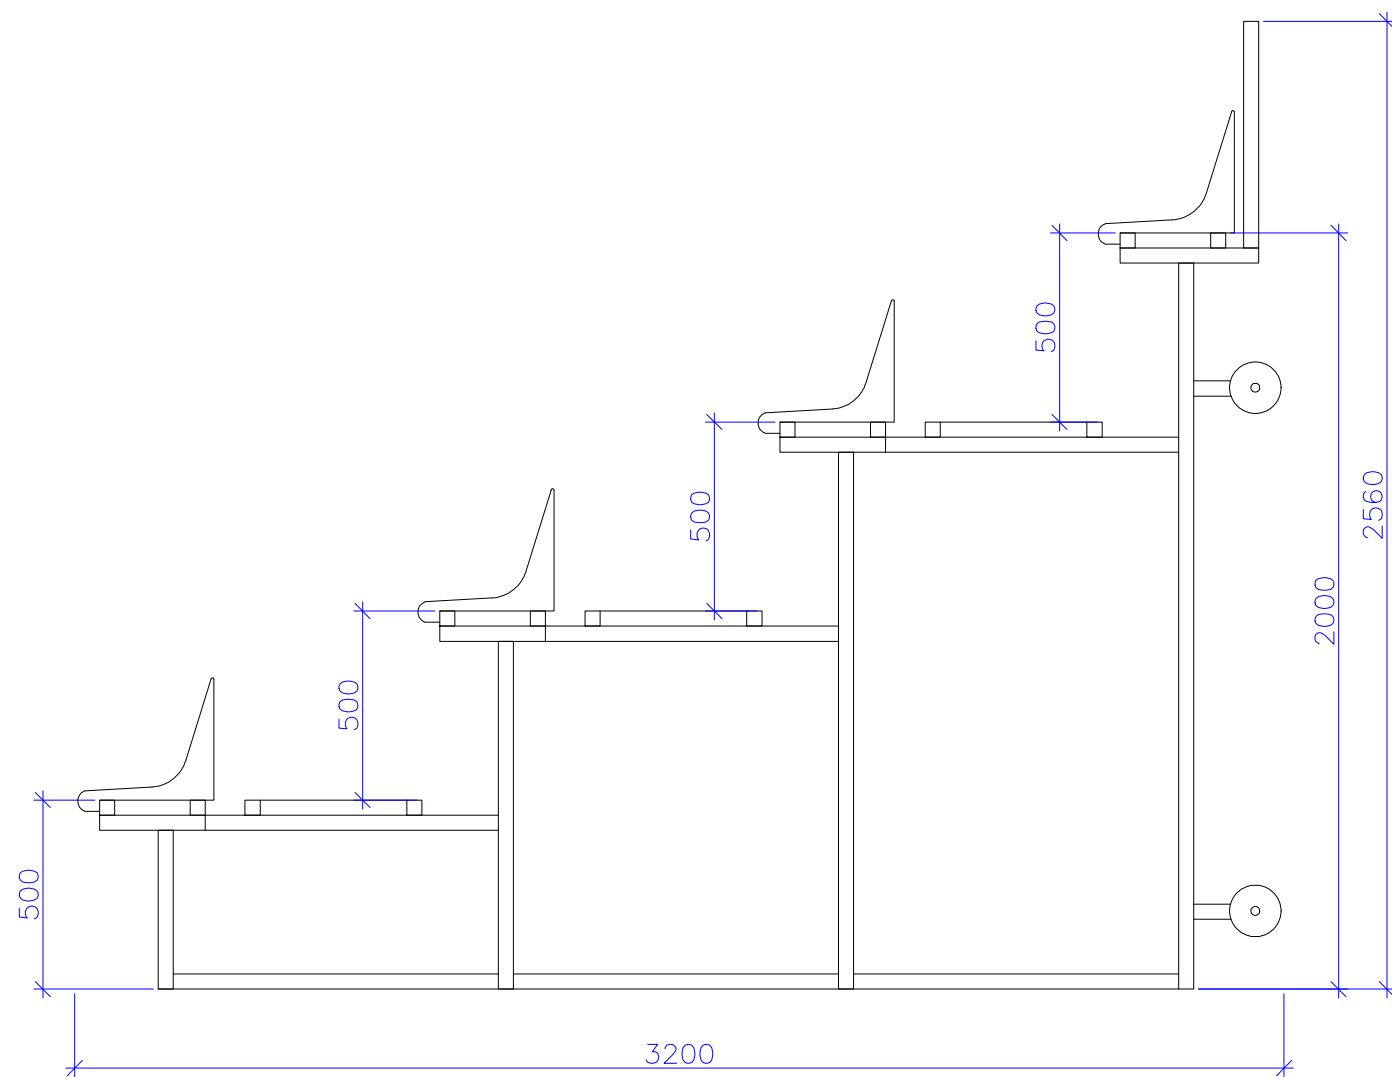

Pastabos:
 1. Kraštinės tribūnos su apsauginiais turėklais iš kraštų (h ≥ 110 cm).

Atestato Nr.	 MB "ArchSprendimai", Įm. k. 302950506 Adresas: Kauno g. 99, Jurbarkas; mob. tel. +370 614 81077, +370 686 11403 el. paštas: info@archsprendimai.lt			STATINIO PROJEKTO PAVADINIMAS: SPORTO PASKIRTIES PASTATO (SPORTO KOMPLEKSO) VYDŪNO G. 15, JURBARKE PAPERASTOJO REMONTO PROJEKTAS		
	PAREIGOS PAVARDĖ	PARAŠAS	DATA	STATINIO NUMERIS IR PAVADINIMAS: 6U1/g - SPORTO KOMPLEKSAS		
A 1700	PV	M. GANUSAUSKAS		2024-10	DOKUMENTO PAVADINIMAS: TRIBŪNOS SEKCIJOS SCHEMA M 1:20	
A 1700	PDV	M. GANUSAUSKAS		2024-10	LAIDA 0	
A 2134	ARCH	A. GANUSAUSKAS		2024-10	DOKUMENTO ŽYMUO: 24-06-AS-TDP-A-02	
LT	STATYTOJAS: JURBARKO RAJONO SAVIVALDYBĖ			LAPAS 1		
				LAPŲ 1		