

Statytojas	Ukmergės rajono savivaldybė
Užsakovas	Ukmergės rajono savivaldybės administracija
Statinio projekto pavadinimas	Susisiekimo komunikacijų paskirties statinio Deltuvos gatvės rekonstravimo ir lietaus nuotekų tinklų naujos statybos Ukmergės mieste techninis darbo projektas
Statinio projekto Nr.	PS22-14
Statinio projekto dalis	SO (Pasirengimo statybai ir statybos darbų organizavimo dalis)
Statinio projekto etapas	TDP (Techninis darbo projektas)
Bylos žymuo	PS22-14-TDP-SO
Bylos laida	0
Bylos išleidimo data	2023

Pareigos	Vardas, pavardė	Atestato Nr.	Data	Parašas
MB „Locus 3D“ direktorius	B. Ubartas		2023	
Projekto vadovas	B. Ubartas	36342	2023	
Projekto dalies vadovas	B. Ubartas	33965	2023	

PROJEKTO SUDĖTIES ŽINIARAŠTIS

Eil. Nr.	Bylos (segtuvo) žymuo	Laida	Pavadinimas	Pastabos
1.	PS22-14-TDP-BD	0	Bendroji dalis	
2.	PS22-14-TDP-SMG	0	Susisiekimo. Miesto gatvių dalis	
3.	PS22-14-TDP-E	0	Elektrotechnikos dalis. Apšvietimo tinklai	
4.	PS22-14-TDP-NŠ	0	Nuotekų šalinimo dalis	
5.	PS22-14-TDP-SO	0	Pasirengimo statybai ir statybos darbų organizavimo dalis	
6.	PS22-14-TDP-KS01	0	Statybos skaičiuojamosios kainos nustatymo dalis Pirmasis dangos konstrukcijos įrengimos variantas	
7.	PS22-14-TDP-KS02	0	Statybos skaičiuojamosios kainos nustatymo dalis Antrasis dangos konstrukcijos įrengimos variantas	

0	2023	Statybos leidimui, konkursui ir statybai				
LAIDA	IŠLEIDIMO DATA	LAIDOS STATUSAS. KEITIMO PRIEŽASTIS (JEI TAIKOMA)				
KVAL. PATV. DOK. NR.	LOCUS 3D			STATINIO PROJEKTO PAVADINIMAS Susisiekimo komunikacijų paskirties statinio Deltuvos gatvės rekonstravimo ir lietaus nuotekų tinklų naujos statybos Ukmergės mieste techninis darbo projektas		
36342	PV	B. Ubartas		DOKUMENTO PAVADINIMAS Projekto sudėties žiniaraštis	LAIDA	
33965	PDV	B. Ubartas			0	
	INŽ.	F. Žemaitis				
LT	STATYTOJAS IR (ARBA) UŽSAKOVAS Ukmergės rajono savivaldybė			DOKUMENTO ŽYMUO PS22-14-TDP-SO-PSŽ	LAPAS	LAPŲ
					1	1

PROJEKTO DALIES TEKSTINIŲ DOKUMENTŲ SUDĖTIES ŽINIARAŠTIS

Dokumento žymuo	Lapų sk.	Laida	Pavadinimas	Pastabos
	1	0	Titulinis lapas	
PS22-14-TDP-SO-PSŽ	1	0	Projekto sudėties žiniaraštis	
PS22-14-TDP-SO-PDSŽ	1	0	Projekto dalies sudėties žiniaraštis	
PS22-14-TDP-SO-AR	17	0	Aiškinamasis raštas	

PROJEKTO DALIES BRĖŽINIŲ SUDĖTIES ŽINIARAŠTIS

Dokumento žymuo	Lapų sk.	Laida	Pavadinimas	Pastabos
PS22-14-TDP-SO-SS	1	0	Statybvietės schema	

0	2023	Statybos leidimui, konkursui ir statybai				
LAIDA	IŠLEIDIMO DATA	LAIDOS STATUSAS. KEITIMO PRIEŽASTIS (JEI TAIKOMA)				
KVAL. PATV. DOK. NR.	LOCUS 3D			STATINIO PROJEKTO PAVADINIMAS Susisiekimo komunikacijų paskirties statinio Deltuvos gatvės rekonstravimo ir lietaus nuotekų tinklų naujos statybos Ukmergės mieste techninis darbo projektas		
36342	PV	B. Ubartas		DOKUMENTO PAVADINIMAS Projekto dalies sudėties žiniaraštis	LAIDA	
33965	PDV	B. Ubartas			0	
	INŽ.	F. Žemaitis				
LT	STATYTOJAS IR (ARBA) UŽSAKOVAS Ukmergės rajono savivaldybė			DOKUMENTO ŽYMUO PS22-14-TDP-SO-PDSŽ	LAPAS	LAPŲ
					1	1

AIŠKINAMASIS RAŠTAS

0	2023		Statybos leidimui, konkursui ir statybai		
LAIDA	IŠLEIDIMO DATA		LAIDOS STATUSAS. KEITIMO PRIEŽASTIS (JEI TAIKOMA)		
KVAL. PATV. DOK. NR.	LOCUS 3D		STATINIO PROJEKTO PAVADINIMAS Susisiekimo komunikacijų paskirties statinio Deltuvos gatvės rekonstravimo ir lietaus nuotekų tinklų naujos statybos Ukmergės mieste techninis darbo projektas		
36342	PV	B. Ubartas		DOKUMENTO PAVADINIMAS Aiškinamasis raštas	LAIDA
33965	PDV	B. Ubartas			0
	INŽ.	F. Žemaitis			
LT	STATYTOJAS IR (ARBA) UŽSAKOVAS Ukmergės rajono savivaldybė			DOKUMENTO ŽYMUO PS22-14-TDP-SO-AR	LAPAS
					LAPŲ
				1	17

TURINYS

1. Projekto rengimo pagrindas.....	3
2. Privalomieji projekto rengimo dokumentai.....	3
3. Pagrindiniai normatyviniai, kiti dokumentai ir duomenys, kuriais vadovaujantis parengtas projektas	3
3.1. Statybos sklypo apibūdinimas	4
3.2. Klimato sąlygos.....	5
3.3. Medžių, augmenijos, dirvožemio ir kito iškasamo grunto išsaugojimo ir panaudojimo sąlygos	5
3.4. Griaunami esami statiniai ir iškeliami inžineriniai tinklai	5
3.5. Susidarantys įvairių rūšių statybinių atliekų kiekiai	6
3.6. Gamybinės, ūkinės ar kt. veiklos ribojimo, sustabdymo ar nutraukimo sąlygos rekonstruojant ar kapitališkai remontuojant statinius	7
3.7. Autotransporto eismo keliuose ir gatvėse laikino ribojimo ar uždarymo galimybės ir sąlygos	7
3.8. Paveldosauginė dalis	8
3.9. Papildomo žemės sklypo statybos produktams ir konstrukcijoms sandėliuoti, statybiniams įrenginiams ir mechanizmams įrengti, laikiniems keliams ir inžineriniams tinklams nutiesti galimybės ir sąlygos	9
3.10. Aprūpinimo elektra, vandeniu ir kitais resursais, teritorijos apšvietimo, nuotekų šalinimo ar surinkimo galimybės ir sąlygos statybos metu	10
3.11. Reikalavimai statybos įrangai ir transporto priemonėms	10
3.12. Bendrieji statybos darbų statybvietėje saugos, sveikatos, higienos reikalavimai ir sąlygos	11
3.13. Aplinkosaugos ir trečiųjų asmenų interesų apsaugos reikalavimai	13
3.14. Statinių statybos ir statybos darbų eiliškumo grafikas	15
3.15. Statinio statybos techninės priežiūros organizavimo ir vykdymo tvarka	16

DOKUMENTO ŽYMUO	LAPAS	LAPŲ	LAIDA
PS22-14-TDP-SO-AR	2	17	0

1. Projekto rengimo pagrindas

Projektas rengiamas vadovaujantis pirkimo sutartimi CPO215043 tarp Ukmergės rajono savivaldybės administracijos ir MB „Locus 3D“.

2. Privalomieji projekto rengimo dokumentai

- UAB „Ukmergės vandenys“ išduotomis techninėmis sąlygomis Nr. 78/22;
- Ukmergės rajono savivaldybės administracijos išduotomis apšvietimo sąlygomis;
- MB „Locus 3D“ parengtais projektiniais pasiūlymais PS22-14-PP;
- Ukmergės rajono savivaldybės administracijos išduota statinio projektavimo technine užduotis.

3. Pagrindiniai normatyviniai, kiti dokumentai ir duomenys, kuriais vadovaujantis parengtas projektas

I-1240	Lietuvos Respublikos statybos įstatymas
I-891	Lietuvos Respublikos kelių įstatymas
STR 1.04.04:2017	Statinio projektavimas, projekto ekspertizė
STR 1.01.03:2017	Statinių klasifikavimas
STR 2.06.04:2014	Gatvės ir vietinės reikšmės keliai. Bendrieji reikalavimai
STR 2.03.01:2019	Statinių prieinamumas
STR 1.04.04:2017	Lietuvos Respublikos specialiųjų žemės naudojimo sąlygų įstatymas
STR 1.05.01:2017	Statybą leidžiantys dokumentai. Statybos užbaigimas. Statybos sustabdymas. Savavališkos statybos padarinių šalinimas. Statybos pagal neteisėtai išduotą statybą leidžiantį dokumentą padarinių šalinimas
STR 1.06.01:2016	Statybos darbai. Statinio statybos priežiūra
STR 1.01.02:2016	Normatyviniai statybos techniniai dokumentai
KTR 1.01:2008	Automobilių keliai
r PDTP 12	Pėsčiųjų ir dviračių takų projektavimo rekomendacijos
HN 36:2009	Draudžiamos ir ribojamos medžiagos
DT 5-00	Saugos ir sveikatos taisyklės statyboje
A1-103/V-265	Darbuotojų apsaugos nuo triukšmo keliamos rizikos nuostatai
D1-193	Želdinių apsaugos, vykdant statybos darbus, taisyklės
D1-343	Želdinių atkuriamosios vertės įkainiai
A1-331	Darbuotojų aprūpinimo asmeninėmis apsaugos priemonėmis nuostatai
A1-22/D1-34	Darboviečių įrengimo statybvietėse nuostatai
95	Saugos ir sveikatos apsaugos ženklų naudojimo darbovietėse nuostatai
64	Bendrosios gaisrinės saugos taisyklės
217	Atliekų tvarkymo taisyklės
D1-637	Statybinių atliekų tvarkymo taisyklės
D1-367	Atliekų susidarymo ir tvarkymo apskaitos ir ataskaitų teikimo taisyklės
501	Buities, sanitarinių ir higienos patalpų įrengimo reikalavimai
KPT SDK 19	Automobilių kelių standartizuotų dangų konstrukcijų projektavimo taisyklės
TRA ASFALTAS 08	Automobilių kelių asfalto mišinio techninių reikalavimų aprašas.

DOKUMENTO ŽYMUO	LAPAS	LAPŲ	LAIDA
PS22-14-TDP-SO-AR	3	17	0

TRA SBR 19	Automobilių kelių mineralinių medžiagų mišinių, naudojamų sluoksniams be rišiklių, techninių reikalavimų aprašas.
TRA UŽPILDAI 19	Automobilių kelių mineralinių medžiagų techninių reikalavimų aprašas.
TRA TRINKELĖS 14	Automobilių kelių trinkelų, plokščių ir kitų medžiagų techninių reikalavimų aprašas.
TRA BE 08/15	Automobilių kelių bituminių emulsijų techninių reikalavimų aprašas
TRA BITUMAS 23	Automobilių kelių bitumu ir polimerais modifikuotų bitumų techninių reikalavimų aprašas
TRA VŽ 12	Automobilių kelių vertikaliųjų kelio ženklų techninių reikalavimų aprašas.
ĮT ŽS 17	Automobilių kelių žemės darbų atlikimo ir žemės sankasos įrengimo taisyklės.
ĮT ASFALTAS 08	Automobilių kelių dangos konstrukcijos asfalto sluoksnių įrengimo taisyklės.
ĮT TRINKELĖS 14	Automobilių kelių dangos konstrukcijos iš trinkelų ir plokščių įrengimo taisyklės.
ĮT SBR 19	Automobilių kelių dangos konstrukcijos sluoksnių be rišiklių įrengimo taisyklės.
ĮT VŽ 14	Automobilių kelių vertikaliųjų kelio ženklų įrengimo taisyklės.
PĮT KŽA 08	Kelio ženklų atramų parinkimo, projektavimo ir įrengimo taisyklės.
PPOT	Pėsčiųjų perėjimo per kelius ir gatves organizavimo taisyklės.
MN TRINKELĖS 14	Automobilių kelių dangos konstrukcijos iš trinkelų ir plokščių įrengimo metodiniai nurodymai.
1V-978	Elektroninių ryšių infrastruktūros įrengimo, žymėjimo, priežiūros ir naudojimo taisyklės
BT ITK 09	Automobilių kelių juostos naudojimo inžineriniams tinklams kloti bendrosios taisyklės
45	„Sutartinių topografinių planų m 1:500, 1:1000, 1:2000 ir 1:5000 ženklų“ techninių reikalavimų reglamentas

3.1. Statybos sklypo apibūdinimas

Rekonstruojama Deltuvos gatvės atkarpa Ukmergės miesto teritorijoje. Projektuojami sprendiniai yra ribojami esamų privačių sklypų, vietomis laisvos valstybinės žemės plotais.

Teritorija inžineriškai aprūpinta. Joje yra šilumotiekio, vandentiekio, lietaus ir buitinių nuotekų tinklai, ryšių kabeliai, žemos ir aukštos įtampos požeminiai elektros kabeliai. Taip pat apšvietimo atramos.

Inžinerinių komunikacijų planinė padėtis parodyta topografiniame plane, projekto planiniuose brėžiniuose.

DOKUMENTO ŽYMUO	LAPAS	LAPŲ	LAIDA
PS22-14-TDP-SO-AR	4	17	0



1 pav. Situacijos schema (raudonai pažymėtos projektuojamos atkarpos)

3.2. Klimato sąlygos

Analizuojamame rajone vidutinė metinė oro temperatūra yra ~6,5-7 °C.

Vidutinis metų vėjo greitis 3,0-3,5 m/s.

Vidutinis metinis kritulių kiekis ~ 700 mm.

Teritorija, kaip ir visa Lietuva, yra drėgmės pertekliaus geografinėje zonoje. Kritulių per metus iškrenta daugiau (apie 700 mm) nei išgaruoja (540 mm). Iš jų apie 32 proc. vandens nuteka. Beveik pusė dienų per metus būna su krituliais; šiltuoju periodu jų iškrenta dvigubai daugiau nei šaltuoju. Gausūs lietūs dažni vasaros mėnesiais, mažiausiai kritulių iškrenta sniego ir ledo forma sausį ir vasarį. Didžiausias kiekis vandens išgaruoja vegetacijos metu, ir tik trečdalis - žiemą.

3.3. Medžių, augmenijos, dirvožemio ir kito iškasamo grunto išsaugojimo ir panaudojimo sąlygos

Projektiniams sprendiniams įgyvendinti trukdančių medžių (taip pat medžių patenkančių į tako pločio ir 5,00 m aukščio zoną) ar kitos augmenijos kirtimo, persodinimo ar kitokio pašalinimo, genėjimo darbus būtina suderinti nustatyta tvarka su vietos gamtos saugos įstaigomis ir gauti raštišką leidimą, kuriame nurodoma, kokius želdinius statybvietyje leidžiama pašalinti.

Esamiems medžiams apsaugoti nuo galimų pažeidimų būtina ant kamienų viela priišti 2,0 – 2,5 m ilgio lentas ar imtis kitų būtinų priemonių jiems apsaugoti. Krūmai taip pat turi būti apsaugoti, juos aptveriant tvorele. Jeigu netyčia yra pažeidžiami augantys medžiai ir kita augmenija, privaloma padarytą žalą ištaisyti.

Baigus statybos darbus privaloma sutvarkyti želdinius už statybos darbų teritorijos, jei ji buvo naudojama vykdam statybos darbus.

Nuimtas augalinis grunto sluoksnis (vietose, kur jis yra) yra išsaugomas iki statybos darbų pabaigos ir vėliau panaudojamas teritorijos tvarkymo darbams arba atstatomas į pradinę padėtį.

Nukastas dirvožemis sandėliuojamas numatytoje ir netrukdančioje statybos darbams vietoje. Jeigu statybos aikštelėje nėra vietos, dirvožemis išvežamas už statybvietytės. Darbo metu nukasamo dirvožemio negalima sumaišyti su žemiau esančiu gruntu. Nukasto dirvožemio negalima užteršti statybos atliekomis, metalu, stiklu, plastmasėmis, naftos produktais, cheminėmis medžiagomis, ilgai pūvančiomis augalų liekanomis. Sandėliuojamu dirvožemiu negalima važinėti ar kitaip jį tankinti. Privalu jį apsaugoti nuo išplovimo, išpustymo (vėjo), kad būtų galima jį panaudoti sklypo sutvarkymo darbams.

Statybos metu išardytos arba apgadintos esamos žvyro, asfalto ir pėsčiųjų tako dangų konstrukcijos pasibaigus darbams turi būti visiškai atstatytos į pirminę (pagal esamų dangų sluoksnių storius) padėtį.

Esant galimybei iškastinis gruntas gali būti sandėliuojamas šalia tranšėjų, bet ne mažesniu kaip 0,6 m atstumu nuo tranšėjos ar iškastos krašto, kitu atveju iškastas gruntas sandėliuojamas kitoje statybos darbų zonoje. Statybai netinkamas iškastas gruntas išvežamas į grunto sąvartas.

3.4. Griaunami esami statiniai ir iškeliami inžineriniai tinklai

Griaunamų esamų statinių ir iškeliamų inžinerinių tinklų šiuo projektu nėra.

DOKUMENTO ŽYMUO	LAPAS	LAPŲ	LAIDA
PS22-14-TDP-SO-AR	5	17	0

3.5. Susidarantys įvairių rūšių statybinių atliekų kiekiai

Susidariusias statybines atliekas būtina tvarkyti vadovaujantis LR aplinkos ministro 2006-12-29 įsakymu Nr. D1 – 637 „Statybinių atliekų tvarkymo taisyklės“, LR aplinkos ministro 1999-07-14 įsakymu Nr. 217 „Atliekų tvarkymo taisyklėmis“, LR seimo priimtu 1998-06-16 Nr. VIII-787 Atliekų tvarkymo įstatymu. Statybinių atliekų tvarkymo taisyklės nustato statybinių atliekų susidarymo ir tvarkymo planavimo, apskaitos ir tvarkymo statybvietėje, statybinių atliekų smulkinimo mobilią įrangą statybvietėje, neapdorotų statybinių atliekų saugojimo, statybinių atliekų vežimo, naudojimo ir šalinimo, asbesto turinčių statybinių atliekų tvarkymo reikalavimus.

Pabaigus statybos darbus gatvės aplinka sutvarkoma ir rekultivuojama.

Dirvožemis ir gruntas laikinai saugomas numatytoje laikinoje statybos aikštelėje, kol bus panaudojamas rekultivacijai.

Eksplotavimo metu atliekų susidarymas nenumatomas. Šiuokšlės bus renkamos gatvę prižiūrinčios įmonės.

Visos planuojamos ūkinės veiklos (toliau – PŪV) metu susidarysiančios atliekos rūšiuojamos ir netinkamos antriniam panaudojimui – perduodamos atliekų tvarkytojams.

Išrūšiuotos atliekos turi būti perduodamos įmonėms, turinčioms teisę tvarkyti tokias atliekas pagal sutartis dėl jų naudojimo ir šalinimo.

Pagal prioritetą rekomenduojama laikytis atliekų tvarkymo hierarchijos, atliekas tvarkant šiuo eiliškumu: prevenciškas atliekų vengimas, paruošimas naudoti pakartotinai, perdirbimas, kitas panaudojimas (pvz., energijai gauti), šalinimas atiduodant atliekas tvarkančioms įmonėms.

Turi būti pasirašomos sutartys su atliekų vežėjais bei tvarkytojais ir atliekos atiduodamos atliekų tvarkytojams, registruotiems atliekas tvarkančių įmonių registre ir užsiimantiems atliekų tvarkymo veikla. Pavoingos atliekos gali būti atiduodamos tik įmonėms, turinčioms pavoingų atliekų tvarkymo licencijas.

Statybinių atliekų apskaita ir tvarkymas statybvietėje

Statybos metu vadovautis „Ukmergės miesto tvarkymo ir švaros taisyklėmis“. Užtikrinti, kad transporto priemonės, įvažiuojančios ar išvažiuojančios iš statybos aikštelės, neterštų gatvių bei kitų teritorijų. Vykdam statinių statybos ir griovimo, žemės kasimo ir sklypo lyginimo darbus privaloma organizuoti išvažiuojančių automobilių ratų nuvalymą ir (ar) nuplovimą tam, kad purvas nuo automobilių ratų nebūtų paskleidžiamas gatvėse ir jos nebūtų teršiamos. Organizuoti užterštų aplinkinių gatvių kasdienį valymą.

Vežant statybos griovimo ir teritorijų tvarkymo atliekas, jas uždengti ir paviršių sudrėkinti. Statybų atliekos iš statybos aikštelių, turi būti šalinamos ne rečiau kaip kartą per 2 savaites.

Statybvietėje turi būti pildomas pirminės atliekų apskaitos žurnalas, vedama susidariusių ir perduotų tvarkyti statybinių atliekų apskaita, nurodomas jų kiekis, teikiamos pirminės atliekų apskaitos ataskaitos regiono aplinkos apsaugos departamentui. Atliekų tvarkymo taisyklėse nustatyta tvarka.

Statybinės ir griovimo atliekos, kad neužterštų aplinkos ir nekeltų pavojaus iki statybos darbų pabaigos, kaupiamos ir iki jų perdavimo statybos ir griovimo atliekų tvarkytojui saugomos aptvortoje teritorijoje, konteineriuose ar kitoje uždaroje talpykloje. Atliekos statybvietėse negali būti maišomos, privalomas rūšiavimas, pastatant specialius konteinerius. Statybines ir griovimo atliekas draudžiama mesti į mišrių komunalinių atliekų, pakuočių atliekų ar kitus šioms atliekoms neskirtus konteinerius ar palikti šalia jų konteinerių aikštelėse. Vienarūšės atliekos turi būti atskirtos į: pakartotinai naudotinas, galimas perdirbti, šalintinas.

Nepavoingos statybinės atliekos gali būti laikinai laikomos statybvietėje ne ilgiau kaip vienerius metus nuo jų susidarymo dienos, tačiau ne ilgiau kaip iki statybos darbų pabaigos. Pavoingos statybinės atliekos turi būti laikinai laikomos pagal atliekų tvarkymo taisyklėse nustatytus reikalavimus ne ilgiau kaip 6 mėnesius nuo jų susidarymo, tačiau ne ilgiau kaip iki statybos darbų pabaigos taip, kad nekeltų pavojaus aplinkai ir žmonių sveikatai.

Vadovaujantis Statybos techniniu reglamentu STR 1.05.01:2017 „Statybą leidžiantys dokumentai. Statybos užbaigimas. Statybos sustabdymas. Savavališkos statybos padarinių šalinimas. Statybos pagal neteisėtai išduotą statybą leidžiantį dokumentą padarinių šalinimas“ patvirtintu Lietuvos Respublikos aplinkos ministro 2016 m. gruodžio 12 d. įsakymu Nr. D1-878, pripažįstant statinį tinkamu naudoti, statinių pripažinimo tinkamais naudoti komisijai turi būti pateikti dokumentai, įrodantys, kad statybinės atliekos buvo perduotos atliekų tvarkytojui, arba pateikta Statytojo (Užsakovo) pažyma apie neapdorotų statybinių atliekų sunaudojimą minėtų Taisyklių 4 punkte nurodytuose dokumentuose numatytais būdais.

Statybinių atliekų krovimas į mašinas turi būti organizuojamas taip, kad statybos aikštelė ir gretima teritorija būtų apsaugota nuo dulkių ir triukšmo, o išgabenant atliekas negali būti teršiama aplinka, atliekos turi būti vežamos dengtais sunkvežimiais, konteineriais ar kitu uždaru būdu.

DOKUMENTO ŽYMUO	LAPAS	LAPŲ	LAIDA
PS22-14-TDP-SO-AR	6	17	0

1. lentelė. Atliekos, atliekų tvarkymas

Technologinis procesas	Atliekos						Atliekų saugojimas objekte	Atliekų tvarkymo būdas
	Pavadinimas	Kiekis		Agregatinis būvis (kietas, skystas, pastos)	Kodas pagal atliekų sąrašus	Pavojingumas	Laikymo sąlygos	
		Mat o vnt.	Kiekis					
Ardymo darbai	Betonas	t	913	Kietas	17 01 01	Nepavojinga	Išvežama	Į Statytojo (Užsakovo) nurodytą vietą arba perduodama atliekų tvarkymo įmonei
Ardymo darbai	Asfaltbetonis	t	5741	Kietas	17 03 02	Nepavojinga	Išvežama	Perduodama atliekų tvarkymo įmonei
Paruošiami eji, žemės darbai	Gruntas	m³	11568	Kietas	17 05 04	Nepavojinga	Išvežama	Į Statytojo (Užsakovo) nurodytą vietą arba perduodama atliekų tvarkymo įmonei

3.6. Gamybinės, ūkinės ar kt. veiklos ribojimo, sustabdymo ar nutraukimo sąlygos rekonstruojant ar kapitališkai remontuojant statinius

Būsimoje statybos darbų vykdymo zonoje jokios gamybinės ir (ar) ūkinės veiklos sustabdyti ar nutraukti neplanuojama.

3.7. Autotransporto eismo keliuose ir gatvėse laikino ribojimo ar uždarymo galimybės ir sąlygos

Gatvės ruožo statybos darbai turi būti organizuojami taip, kad nebūtų nutraukiamas transporto eismas. Remontuojamame gatvės ruože eismas gali būti nutrauktas tik suderinus alternatyvią apylanką su gatvės valdytoju. Pasirinkta rangos darbų vykdymo metodika turi užtikrinti kuo mažesnes kliūtis pagalbos tarnybų automobilių eismui. Turi būti užtikrintas patekimas į teritorijas, kurios ribojasi su remontuojamu keliu. Rangovas apie laikinus eismo apribojimus privalės informuoti visuomenę bei suinteresuotus ūkinės veiklos subjektus. Taip pat ne vėliau kaip 1 (vieną) kalendorinę dieną prieš pradėdant, keičiant ar panaikinant eismo ribojimą informuoti Statytojo Eismo informacijos centrą.


Darbus visoje įrengiamos gatvės atkarpoje rekomenduojama vykdyti taip, kaip numatyta darbų vietų aptvėrimo schemoje TES G I/6 pagal T DVAER 12 „Automobilių kelių darbų vietų aptvėrimo ir eismo reguliavimo taisyklės“.

Rangovas technologinį projektą turi pasirengti taip, kad darbai būtų vykdomi greitai ir kokybiškai ir eismo apribojimai remontuojamame kelyje būtų kuo trumpesni laiką. Įvykus eismo įvykiui, ar transporto priemonių grūstims piko valandomis Rangovas privalo nusimatyti eismo reguliavimo priemones, kad pašalinti minėtas kliūtis.

Išlaidos privažiuojamųjų kelių paruošimui ir priežiūrai priskiriamos statybos aikštelės paruošiamiesiems darbams.

Prieš paleidžiant eismą įrengtu keliu, Rangovas turi pašalinti kelio laikino aptvėrimo įrenginius ir kelio ženklus.

DOKUMENTO ŽYMUO	LAPAS	LAPŲ	LAIDA
PS22-14-TDP-SO-AR	7	17	0

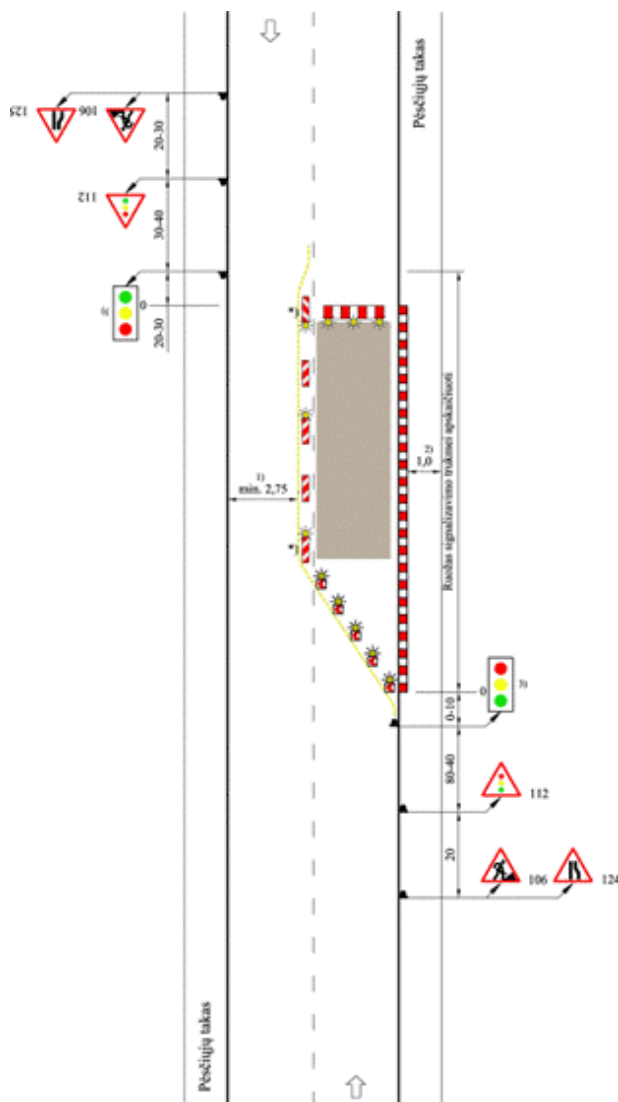

TES G I/6
2-jų eismo juostų važiuojamoji dalis
su užtvėrta viena puse
Eismas reguliuojamas naudojant
šviesoforus

Skersinis atitvėrimas, naudojama AB
(juostos aukštis – 250 mm) arba viapusės
NG

Išilginis atitvėrimas dvipusėmis NG;
didžiausias atstumas tarp jų – 10 m; ant kas
antros NG – dvipusis SŽ

*) Dvipusiai NG ir SŽ

Išilginis atitvėrimas nuo pėsčiųjų
tako, naudojama AB (juostos aukštis – 100
mm) ir prireikus kontaktinės juostos
akliesiems;

dvipusiai arba visomis kryptimis
šviečiantys SŽ;
didžiausias atstumas tarp jų – 10 m

Skersinis atitvėrimas S **);
atstumas tarp jų:

– 1–2 m – išilgai,
– 0,6–1 m – skersai;
ant kiekvieno S **) – vienpusis SŽ

1) Išimtiniais atvejais gali būti
mažesnis plotis (žr. XIV skyriaus III skirsnio
336 punktą)

2) Kitoks plotis (žr. XIV skyriaus V
skirsnio 368 punktą)

3) Reikia patikrinti, ar tikslinga įjungti
signalus priklausomai nuo eismo


**) Galima naudoti vienpuses NG

2 pav. Darbų vietų aptvėrimo schema TES G I/6 (T DVAER 12 „Automobilių kelių darbų vietų aptvėrimo ir
eismo reguliavimo taisyklės“)

3.8. Paveldosauginė dalis

Projektuojama gatvė patenka į Kultūros paveldo objekto teritoriją - Ukmergės senamiestis (unikalus objekto kodas 17116). Vietovė. Vertingųjų savybių pobūdis: Archeologinis (lemiantis reikšmingumą), Architektūrinis (lemiantis reikšmingumą svarbus), Istorinis (lemiantis reikšmingumą svarbus), Kraštovaizdžio, Urbanistinis (lemiantis reikšmingumą retas), Želdynų (lemiantis reikšmingumą tipiškas).

DOKUMENTO ŽYMUO	LAPAS	LAPŲ	LAIDA
PS22-14-TDP-SO-AR	8	17	0

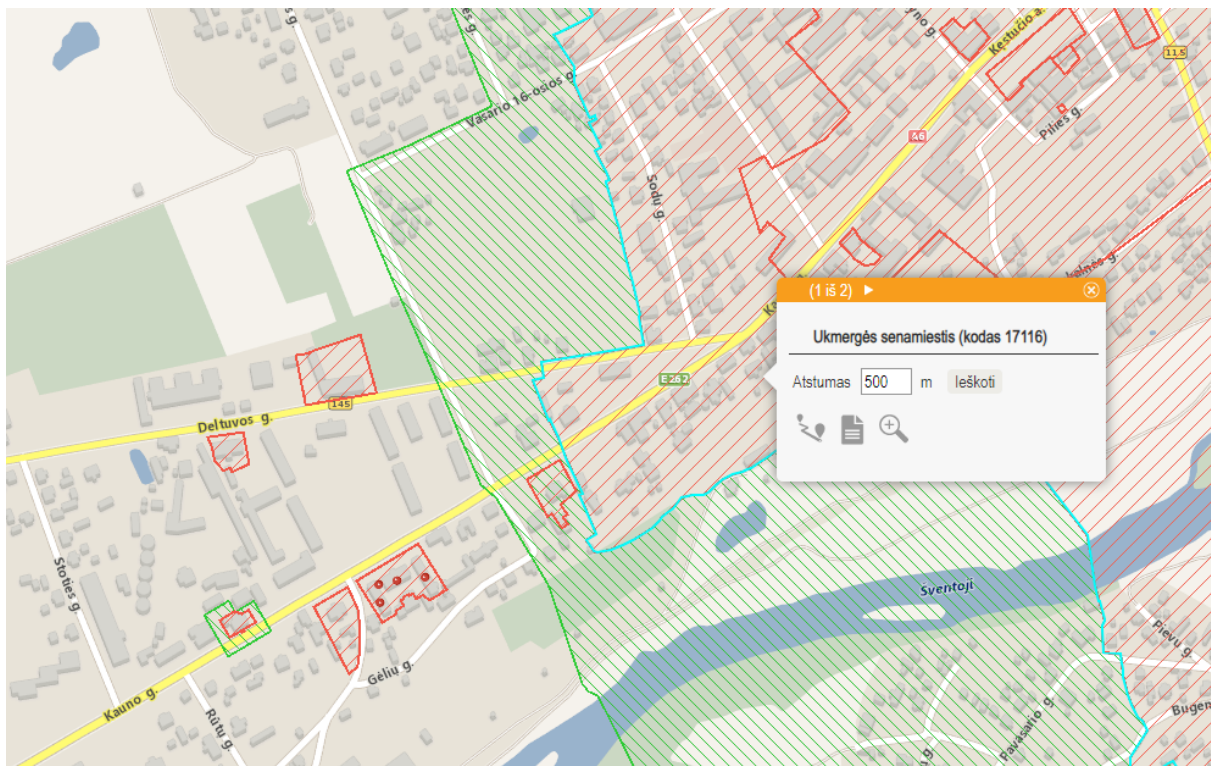

3 pav. Darbų vietų aptvėrimo schema

Ukmergės senamiesčio (unikalus kodas 17116) teritorijos ir apsaugos zonos tikslas nedaryti neigiamos įtakos Ukmergės senamiesčiui. Deltuvos gatvės rekonstravimas, įrengiant naują važiuojamosios dalies konstrukciją, pėsčiųjų ir dviračių takus, apšvietimą, želdinius, neigiamos vizualinės įtakos Ukmergės senamiesčiui neturės.

Deltuvos gatvės dalis patenka į Ukmergės senamiesčio zoną (unikalus kodas – 17116), kurios vertingosios savybės yra kultūrinis sluoksnis ir reljefas. Projekte neplanuojama keisti reljefo, tik pakeisti dangos konstrukciją važiuojamojoje dalyje ir takuose. Todėl planuojami sprendiniai vertingųjų savybių nepažeis ir jokio neigiamo poveikio vertingosios savybės neturės.

Pagal galiojantį paveldo tvarkybos reglamento PTR 2.13.01:2011 „Archeologinio paveldo tvarkyba“, patvirtintą LR kultūros ministro 2011-08-16 įsakymu Nr. ĮV-538 „Dėl paveldo tvarkybos reglamento PTR 2.13.01:2011 „Archeologinio paveldo tvarkyba“ patvirtinimo“ būtina atlikti archeologinius tyrimus žemės judinimo darbų vietose (atliekami statybos darbų metu).

Darbų metu aptikus galimų archeologinių radinių požymių, privaloma stabdyti darbus toje vietoje ir iškviešti Kultūros paveldo departamento atstovus situacijai įvertinti.

Prieš vykdant transportinio mazgo statybos ir inžinerinių tinklų iškėlimo bei naujų tinklų įrengimo darbus privaloma išsikviesti savininkų atstovus.

3.9. Papildomo žemės sklypo statybos produktams ir konstrukcijoms sandėliuoti, statybiniams įrenginiams ir mechanizmams įrengti, laikiniems keliams ir inžineriniams tinklams nutiesti galimybės ir sąlygos

Statybinėms medžiagoms, konstrukcijoms sandėliuoti, statybiniams įrenginiams ir mechanizmams įrengti, laikyti ar saugoti bus reikalinga laisva, neužstatyta sklypo dalis.

Privažiuoti prie darbų vykdymo zonų galima esamomis gatvėmis. Laikini keliai nebus įrengiami.

Remiantis STR 1.06.01:2016 „Statybos darbai. Statinio statybos priežiūra“ jei Statytojas (Užsakovas) nepateikia projektavimo sąlygų laikiniams statiniams už statybvietės ribų įrengti ir projektavimo sąlygų statybos laikotarpiui energijai, vandentiekiiui, Rangovas (statinio statybos vadovas) kartu su statinio statybos techniniu priežiūrėtoju (bendrosios statinio statybos techninės priežiūros vadovu), dalyvaujant atitinkamų statinio statybos

DOKUMENTO ŽYMUO	LAPAS	LAPŲ	LAIDA
PS22-14-TDP-SO-AR	9	17	0

specialiųjų darbų vadovams, parengia paraiškas dėl projektavimo sąlygų statybos laikotarpiui energijai, vandentiekiiui, ryšių paslaugoms tenkinti, laikiniams statiniams (pastatams, keliams, įvažiavimams, apvažiavimams, kėlimo kranams ir pan.) už statybvičtės ribų įrengti, gauti tas sąlygas. Rangovas apmoka visas, reikalingų laikinų komunikacijų, pajungimo išlaidas.

3.10. Aprūpinimo elektra, vandeniu ir kitais resursais, teritorijos apšvietimo, nuotekų šalinimo ar surinkimo galimybės ir sąlygos statybos metu

Laikiną elektros energijos tiekimo sistemą, kurią bus galima naudoti statybos tikslams, lauko administracinėms, buitinėms patalpoms ir išbandymams, siūloma įrengti nuo esamų elektros tinklo linijų sumontuojant laikinus apskaitos prietaisus, prieš tai Rangovui gavus iš Statytojo (Užsakovo) projektavimo sąlygas.

Nesant galimybei ar dėl trumpalaikių atliekamų darbų, kai nėra ekonomiškai tikslinga tam tikroje statybvičtės zonoje įrengti laikinos elektros energijos tiekimo sistemos nuo esamų elektros linijų, statybos darbams atlikti, siūloma naudoti mobilų elektros energijos tiekimo generatorių.

Vadovaujantis STR 1.06.01:2016 „Statybos darbai. Statinio statybos priežiūra“ elektros suvartojimo poreikį statybos procesams, darbo vietų, patalpų ir susisiekimo komunikacijų apšvietimui nurodo Rangovas savo parengtame Statybos technologijos projekte.

Buitinių nuotekų šalinimo poreikiams pastatomi laikini kilnojami biotualetai.

Statybininkų buitiniams – gamybiniams ar administraciniams poreikiams tenkinti Užsakovo suteiktoje neužstatytoje sklypo teritorijos dalyje pastatomi laikini statybiniai vagonėliai. Laikinuose vagonėliuose gali būti sandėliuojami darbo įrankiai ir smulkesnės montavimo bei statybinės medžiagos.

Statybos darbų vykdymo zonos statybos darbų metu aptveriamos 2,0 m aukščio tvora. Aptvėrimo laikantys elementai iš surenkamo g/b, montuojami ant esamo žemės paviršiaus, neįgilinant į gruntą.

Svarbu imtis visų reikiamų priemonių užkirsti kelią gaisrams statybos darbų vietoje, todėl statybos aikštelėje prie laikinų vagonėlių sienų pritvirtinami (ir šalia statybos darbų vietų įrengiami) priešgaisriniai skydai (stendai su gesintuvais ir kitais gaisrų gesinimo įrankiais: kibirai, kirviai, kastuvai, nedegūs audekiai, dėžės su smėliu ir taros su vandeniu). Atsižvelgiant į statybos pobūdį ir statybvičtės ypatybes, fizines ir chemines naudojamų medžiagų savybes bei galimą didžiausią darbuotojų skaičių, turi būti numatytas pakankamas kiekis reikiamų pirminių gaisro gesinimo priemonių. Gesinimo įranga turi būti tvarkinga ir veikianti, reguliariai prižiūrima ir tikrinama. Statybvičtėje neleidžiama deginti šiukšlių ir atliekų.

3.11. Reikalavimai statybos įrangai ir transporto priemonėms

Vykdant statybos, žemės kasimo ir sklypo lyginimo darbus privaloma plauti išvažiuojančių iš statybvičtės autotransporto priemonių padangas prieš įvažiuojant į miesto gatvę.

Visos atviro kasimo darbų vietos turi būti tinkamai apsaugotos, pastatant laikinas užtvargas, perspėjimo ženklus, stulpelius ir žibintus, kad būtų išvengta nelaimingų atsitikimų žmonėms ir turto sugadinimo. Visi ženklai su užrašais turi būti lietuvių kalba bei atitikti valstybinių įstaigų reikalavimus.

Grunto kasimo darbams, klojant inžinerinius lauko tinklus ir inžinerinių tinklų surenkamiems gaminiams (vamzdžiai, g/b šulinių žiedai) montuoti (pritaikius patikimą keliamos konstrukcijos prikabinimo būdą) siūloma naudoti mini ekskavatorių, sumontuotą ant guminių vikšrų. Ekskavatorius iki darbų vykdymo zonos atgabenamas specializuotu transportu.

Dideliems grunto plotams tankinti siūloma naudoti vibratorinį grunto tankintuvą. Mažiams ar siauriems grunto plotams tankinti siūloma naudoti rankinius plūktuvus ar vibro plokštes. Susidaręs grunto perteklius pakraunamas į autosavivarčius ir išvežamas į miesto grunto sąvartas ar kitas statybvičtes (jei iškastas gruntas tinkamas statybai).

Dirbant strėliniais mechanizmais (ekskavatorius, kranas) šalia esamų veikiančių orinių elektros linijų bei esamų pastatų, darbus vykdyti pagal DT 5-00 „Saugos ir sveikatos taisyklės statyboje“ 2 priedo 1-oje ir 2-oje lentelėse nurodytas sąlygas. Kai statybos darbų technologijos (vykdymo) projekte nėra nurodytų atstumų, rekomenduojamas minimalus atstumas nuo iškasų šlaito krašto iki artimiausios statybinės mašinos atramos ar transporto priemonės nustatomas pagal DT 5-00 „Saugos ir sveikatos taisyklės statyboje“ 1 lentelę.

Gaminiai iki statybos darbų vietos atgabenami lengvos klasės sunkvežimiais ir sandėliuojami darbo zonoje, bet ne arčiau kaip 0,6 m nuo tranšėjos ar iškasos krašto priklausomai nuo geologinių sąlygų ir įrengtų žemės išramstymo klojinių.

Tinklų klojimui uždaru būdu, naudoti specializuotus įrenginius ar mechanizmus.

DOKUMENTO ŽYMUO	LAPAS	LAPŲ	LAIDA
PS22-14-TDP-SO-AR	10	17	0

Visi statybos darbams naudojami įrenginiai, įranga, įrankiai turi atitikti „Darbo įrenginių naudojimo bendrųjų nuostatų reikalavimus“, potencialiai pavojingų įrenginių teisės aktų reikalavimus bei kitų analogiškų teisės aktų reikalavimus. Įrenginiai ar kita įranga privalo turėti jų kokybę įrodančius dokumentus (atitikties sertifikatus, atitikties deklaracijas).

3.12. Bendrieji statybos darbų statybvietėje saugos, sveikatos, higienos reikalavimai ir sąlygos

Rengiantis vykdyti ir vykdant statybos darbus privaloma vadovautis LR Socialinės apsaugos ir darbo ministro bei LR aplinkos ministro 2008-01-15 d. pasirašytu įsakymu Nr. A1-22/D1-34 „Dėl darboviečių įrengimo statybvietėse nuostatų patvirtinimo“ (Žin., 2008, Nr. 10-362) ir pačiu „Darboviečių įrengimo statybvietėse nuostatai“.

Taip pat privalu vadovautis DT 5-00 „Saugos ir sveikatos taisyklės statyboje“ (Žin., 2001, Nr. 3-74) bei kitais galiojančiais darbo saugos ir sveikatos teisės aktais, techniniais reglamentais.

Ypatingą dėmesį Rangovas privalo atkreipti į šiuos reikalavimus:

- Evakavimo keliai ir išėjimai turi būti laisvi su reikiamo intensyvumo avariniu apšvietimu, paženklinėti, kad bet kuriuo metu būtų galima nekludomai jais naudotis. Gaisro ar kitos avarijos metu statybvietėje evakavimo keliai ir išėjimai turi tiesiai vesti į saugią zoną. Iškilus pavojui darbuotojų saugai ir sveikatai turi būti sudarytos galimybės greitai ir saugiai išeiti iš visų darbo vietų. Evakavimo kelių ir išėjimų skaičius ir kiti parametrai parenkami atsižvelgiant į darbuotojų skaičių, statybvietės išplanavimą ir kitus rodiklius bei atitinkamų teisės aktų reikalavimus;
- Judėjimo keliai, taip pat laiptai, kopėčios, krovimo aikštelės bei platformos turi būti išdėstyti ir tokių matmenų, kad pėstieji ir transporto priemonės galėtų saugiai judėti ir nekeltų pavojaus darbuotojams, esantiems šalia judėjimo kelių ir įrenginių. Transporto priemonių judėjimo keliai statybvietėje turi būti nutiesti pakankamu saugiu atstumu nuo durų, vartų, laiptinių ir kitų žmonių judėjimo vietų arba numatyta saugi zona pėstiesiems judėti statybvietėje. Keliai turi būti prižiūrimi ir tikrinami.
- Statybvietėje esančiose pavojingose zonose (kėlimo kranų ir kitų stacionarių mechanizmų veikimo zonos) turi būti numatyti įrenginiai, kliudantys darbuotojams, neturintiems teisės ten patekti. Darbuotojai turintys teisę patekti ir (ar) dirbti pavojingose zonose turi būti aprūpinti asmeninėmis apsaugos priemonėmis bei privalo būti parengtos priemonės jų apsaugai.
- Statybos rangovas turi užtikrinti, kad bet kuriuo metu nukentėjusiam darbuotojui nedelsiant būtų suteikta pirmoji pagalba (turi būti numatytos patalpos pirmajai pagalbai teikti) ir pasirūpinta ji nugabenti į medicinos įstaigą. Pirmosios pagalbos teikimo patalpose turi būti pagrindinė pirmosios pagalbos teikimo įranga ir priemonės (vaistinėlė su tvarsčiais, komplektas būtiniausių vaistų rinkinio, kurių galiojimo terminas turi būti tikrinamas ir kt.), į jas turi būti lengva patekti su neštuvais. Pirmosios pagalbos priemonės turi būti visose statybvietės vietose, kuriose jos reikalingos pagal darbo sąlygas, gerai matomos, pažymėtos ir lengvai pasiekiamos. Šalia šių priemonių turi būti aiškiai nurodyti gelbėjimo tarnybų (greitosios medicinos pagalbos, gaisrinės ir avarinės dujų tarnybos) telefonų numeriai ir adresai;
- Statybvietėje privalu kenksmingas ir pavojingas medžiagas sandėliuoti atskirai nuo nepavojingų ir nekenksmingų medžiagų ar konstrukcijų
- Rangovas privalo vykdyti statybinių šiukšlių ir atliekų rūšiavimą, sandėliavimą ir užtikrinti jų perdavimą licencijuotiems atliekų tvarkytojams
- Privalu užtikrinti sąveiką su, greta statybos darbų zonų esančių, sklypų savininkais (naudotojais, valdytojais). Vykiant žemės darbus gyvenviečių duobės, tranšėjos ir kitos iškasos tose vietose, kur vyksta transporto ar pėsčiųjų judėjimas, turi būti aptvertos ir pažymėtos gerai matomais (matomais ir nakties metu) ženklais. Žemės darbai prie esamų inžinerinių tinklų ir kitų požeminių ar antžeminių statinių turi būti vykdomi rankiniu būdu ir dalyvaujant atitinkamų statinių savininkams (naudotojams, valdytojams). Taip pat, jei žemės darbus reikia vykdyti kelių (gatvių) bei kelio statinių apsaugos zonoje, informuoti teritorines policijos įstaigas;
- Rangovas privalo pasirūpinti persirengimo kambariais, drabužių spintelėmis, drabužių džiovinimo vietomis (persirengimo – poilsio patalpų plotas 1 darbininkui – 0,9 m²). Moterims ir vyrams turi būti įrengti atskiri persirengimo kambariai arba sudarytos galimybės tuo pačiu persirengimo kambariu naudotis skirtingu metu. Turi būti įrengiamas reikiamas skaičius dušų (jei būtina) ar praustuvų. Dušų kabinos (su karšto ir šalto vandens tiekimu) ir praustuvai (jei būtina su karšto vandens tiekimu) turi

DOKUMENTO ŽYMUO	LAPAS	LAPŲ	LAIDA
PS22-14-TDP-SO-AR	11	17	0

būti įrengti atskirai moterims ir vyrams arba turi būti sudarytos galimybės jais naudotis skirtingu metu. Darbuotojams netoli darbo vietų, poilsio bei persirengimo kambarių ir dušų arba prausyklių turi būti įrengtas reikiamas skaičius tualetų (18 darbuotojų – 1 tualetas) ir praustuvų (1 praustuvas – 5 žmonėms). Vyrams ir moterims turi būti įrengti atskiri tualetai arba numatyta galimybė jais naudotis atskirai.

- Statybvietai supančios aplinkos (teritorijos) ribos turi būti aiškiai matomos ir suprantamai pažymėtos. Gyvenvietėse ir veikiančių įmonių teritorijose statybvietai turi būti aptvertos, kad į jas nepatektų pašaliniai asmenys. Statybviečių aptvarų aukštis turi būti ne žemesnis kaip 1,6 m. Aptvarai, esantys šalia masinio žmonių judėjimo kelių, turi būti ne žemesni kaip 2 m, su vientisu apsauginiu stogeliu, apsaugančiu nuo krentančių daiktų;
- Rangovas privalo darbuotojų apgyvendinimo patalpose ir netoli jų darbo vietų juos aprūpinti geriamuoju vandeniu ir pagal galimybes kitais gaiviaisiais gėrimais.
- Darbų vadovas privalo supažindinti darbuotojus su būtinomis saugos ir sveikatos priemonėmis ir instruktavimą įforminti paskyroje – leidime;
- Visi asmenys, esantys statybvietai, privalo dėvėti apsauginius šalmsus;
- Darbų vykdymui uždaroje talpoje, šuliniuose turi būti skiriami ne mažiau kaip trys darbuotojai: du iš jų, esantys išorėje, prižiūri bei prireikus suteikia pagalbą dirbančiajam. Dirbti uždaroje erdvėje, šulinyje būtina su saugos diržu ir prie jo pritvirtintu saugos (gelbėjimo) lynu;
- Kasti iškasas su šlaitais be sutvirtinimų aukščiau gruntinio vandens lygio (įskaitant kapiliarinį pakilimą) arba gruntuose, nusausintuose dirbtinai pažemintus vandens lygį, leidžiama, kai iškasos gylis ir šlaito statumas (šlaito aukščio santykis su pločiu) atitinka DT 5-00 p. 51 2 lentelės duomenis;
- Draudžiama lipti ir dirbti iškasose, iš kurių nepašalintas vanduo;
- Pertraukų darbe metu palikti pakeltus kabančius ant krano kablio kroviniai draudžiama;
- Po pakeltais montuojamų konstrukcijų elementais ar įrenginiais žmonėms būti draudžiama;
- Keliamų gaminių užkabinimas bei perkėlimas turi būti atliekamas patikrinta ir išbandyta įranga;
- Kėlimo mechanizmai neturi būti perkrauti (keliant g/b šulinio žiedą, vamzdžius ir pan.); • krovinių paėmimo įtaisų (kobinių, traversų) krovininiai kabliai turi būti su apsauginiais užraktais;
- Konstrukcijos į montavimo vietą turi būti paduodamos padėtyje, artimoje projektinei;
- Darbininkai turi būti aprūpinti specialia apranga ir individualios apsaugos priemonėmis pagal „Darbuotojų aprūpinimo asmeninėmis apsaugos priemonėmis nuostatai“;
- Nulipti į tranšėjas ir daubas ir iš jų išlipti turi būti įrengtos lipynės su turėklais arba kopėčios;
- Tranšėjos būtų kasamos nesudarant „stogelių“;
- Visi elektriniai mechanizmai, įrankiai būtų įžeminti;
- Sumontavus pastolius ir paklotus, būtina patikrinti: pastolių stabilumą užtikrinančių atskirų elementų sujungimus ir tvirtinimus, statramsčių vertikalumą, atraminių aikštelių patikimumą, metalinių pastolių įžeminimą.

Pirmosios pagalbos rinkinio sudėtis:

Eil. Nr.	Medicinos pagalbos ir kitų priemonių pavadinimas	Kiekis, vnt.	Paskirtis
1.	Didelis sterilus tvarstis*, 10 cm x 12 cm	2	
2.	Karpomas pirmosios pagalbos pleistras*, 10 cm x 6 cm	8	
3.	Lipnus pleistras*, 2,5 cm x 5 m	1	Tvarsčiui pritvirtinti
4.	Neaustinės medžiagos servetėlė*, 20 cm x 30 cm	10	
5.	Palaikomasis trikampio formos tvarstis*	1	Pažeistai viršutinei galūnei parišti
6.	Palaikomasis tvarstis*, 6 cm x 4 m	3	
7.	Palaikomasis tvarstis*, 8 cm x 4 m	3	
8.	Pirmosios pagalbos žirkklės	1	
9.	Pirmosios pagalbos pleistro juostelės*	20	
10.	Plastikinis maišelis*, 30 cm x 40 cm	2	

DOKUMENTO ŽYMUO	LAPAS	LAPŲ	LAIDA
PS22-14-TDP-SO-AR	12	17	0

11.	Sterilus akių tvarstis*	2	
12.	Sterilus nudegimų tvarstis, 40 cm x 60 cm	1	
13.	Sterilus nudegimų tvarstis*, 60 cm x 80 cm	1	
14.	Sterilus žaizdų tvarstis*, 10 cm x 10 cm	6	
15.	Speciali antklodė*, ne mažesnė kaip 140 cm x 200 cm	1	Nukentėjusiajam paguldyti ir (ar) apkloti
16.	Tinklinis cilindrinis galūnių tvarstis*, 4 m	1	
17.	Vidutinio dydžio sterilus tvarstis*, 8 cm x 10 cm	3	
18.	Vienkartinės medicininės nesterilios pirštinės*	4	
19.	Pirmosios pagalbos teikimo aprašymas arba Pirmosios pagalbos teikimo atmintinė	1	
20.	Rinkinio aprašas*	1	Tvirtinamas ant dėžutės/spintelės durelių/dangtelio vidinės pusės

* Pirmosios pagalbos rinkinių kiekį (priklausomai nuo darbuotojų skaičiaus, darbo pobūdžio) nustato įmonės vadovas. Rinkiniuose turi būti ne mažiau, nei nurodyta sąraše, medicinos pagalbos priemonių.

Gamyklų, fabriklų, stambių statybos įmonių ar organizacijų pirmosios pagalbos rinkinių medicinos pagalbos priemonių turi būti dvigubai daugiau, negu nurodyta sąraše, o kai kurių (pvz., Natrio chlorido 0,9% sterilaus tirpalo vienkartinį 25 ml ar 200 ml pakuočių bei žaizdų tvarstį) – atsižvelgiant į poreikį.

Papildomai rekomenduojama turėti:

- Ammonii causticum 10% sol. (Amoniako tirpalo);
- Žaizdų dezinfekavimo tirpalo (Oktenidino dihidrochlorido arba kito užregistruoto preparato) 50 ml, 250 ml, 450 ml ar 1l) žaizdoms plauti;
- Natrio chlorido 0,9% sterilaus tirpalo (vienkartinį 25 ml ar 200 ml pakuočių) pažeistoms akims arba žaizdoms plauti;
- Sterilių aliuminiu padengtų baktericidinių poliesterio tvarstį žaizdoms, 20 cm x 20 cm;
- Vienkartinį dirbtinio kvėpavimo kaukių (vienetų skaičių, atsižvelgdamas į poreikius bei vykdomus technologinius procesus, nustato įmonės vadovas);
- Šaldančiųjų maišelių (po sausgyslių, raumenų patempimo, sumuštų kūno vietų atšaldymui, perkaitus saulėje), kurių dydį ir kiekį nustato įmonės vadovas

3.13. Aplinkosaugos ir trečiųjų asmenų interesų apsaugos reikalavimai

Gruntas turi būti supiltas taip, kad nekeltų pavojaus darbams ir personalui ar tretiesiems asmenims, kad neužtvirtų šaligatvių ar pravažiavimų ir nesiremtų į nuolatinės esamas konstrukcijas.

Esami veikiantys inžineriniai tinklai, patenkantys į kasamos tranšėjos zoną turi būti laikinai pakabinami, panaudojant plieninius vamzdžius arba rąstus. Esami inžineriniai tinklai ir komunikacijos negali būti pažeisti. Visi žemės darbai prie esamų komunikacijų, statinių konstrukcijų turi būti vykdomi tik rankiniu būdu ir dalyvaujant jų savininkams (naudotojams, valdytojams) ar jų atstovams.

Prieš važiuojant sunkiasvoriui transportui, siekiant apsaugoti esamus tinklus ir kelio dangas, būtina įrengti apkrovos išskirstymo plokštės.

Atkastieji požeminiai inžineriniai statiniai užpildami gruntu, dalyvaujant jų savininkams (naudotojams, valdytojams) ar jų atstovams.

Jei kasant gruntą aptinkami brėžiniuose ar plane (geodezinėje nuotraukoje) nenurodyti inžineriniai statiniai, archeologinis paveldas ar kultūros paveldo objekto vertingosios savybės, darbai laikinai sustabdomi. Statinio statybos rangovas ar Statantis ūkio būdu statytojas (užsakovas) išsiaiškina, kam priklauso inžineriniai statiniai, pareikalauja iš naudotojų juos užfiksuoti brėžiniuose, suderina tolesnės žemės darbų vykdymo priežiūros tvarką ir leidžia tęsti darbus. Jei atliekant žemės darbus aptinkamas archeologinis paveldas ar kultūros paveldo objekto vertingųjų savybių, statinio statybos rangovas ar Statantis ūkio būdu statytojas (užsakovas) apie tai privalo pranešti savivaldybės paveldosaugos padaliniiui, o šis informuoja Kultūros paveldo departamentą. Šiuo atveju žemės darbai gali būti tęsiami Lietuvos Respublikos nekilnojamojo kultūros paveldo apsaugos įstatymo nustatyta tvarka.

Už inžinerinių tinklų, kitų inžinerinių statinių ar archeologinio paveldo sugadinimą, saugomų augalų rūšių ir bendrijų radimviečių ar augaviečių sunaikinimą ar sugadinimą vykdant žemės darbus atsako statinio statybos

DOKUMENTO ŽYMUO	LAPAS	LAPŲ	LAIDA
PS22-14-TDP-SO-AR	13	17	0

rangovas ar Statantis ūkio būdu statytojas (užsakovas) teisės aktų nustatyta tvarka, jeigu įstatymai ir kiti teisės aktai nenumato kitaip.

Jei statinio (geležinkelio kelio ir jo įrenginių, kelio (gatvės), inžinerinių tinklų ir kt.) apsaugos zonoje yra archeologinio paveldo ar kitų kultūros paveldo objektų, žemės darbus vykdyti vadovaujantis Kultūros paveldo departamento nustatytais sąlygomis.

Statytojas (užsakovas) privalo užtikrinti, kad atliekant statybos darbus būtų laikomasi želdinių apsaugos ir nustatyto režimo statybos laikotarpiu ir baigus statybos darbus jų būklė būtų tokia, kokia buvo prieš pradedant statybos darbus.

Visi statybos mechanizmai turi būti techniškai tvarkingi. Tepalų ir degalų nutekėjimas ir patekimas į gruntą kategoriškai draudžiamas. Taip pat draudžiama naudoti kitas kenksmingas aplinkai medžiagas.

Nuvedant lietaus (tirpstančio sniego) vandenį, numatomos priemonės, neleidžiančios pažeisti kaimynų interesų. Jeigu pažeidžiama trečiųjų asmenų nuosavybė, privaloma atlyginti padarytą žalą.

Vadovaujantis Lietuvos Respublikos statybos įstatymo (Žin., 2001, Nr. 101-3597; 2010, Nr. 84-4401) 6 straipsnio 4 dalimi ir STR 1.06.01:2016 „Statybos darbai. Statinio statybos priežiūra“, statinys (jo dalis) turi būti statomas ir pastatytas, o statybos sklypas tvarkomas taip, kad statybos metu ir naudojant pastatytą statinį trečiųjų asmenų gyvenimo ir veiklos sąlygos, kurias jie turėjo iki statybos pradžios, galėtų būti pakeistos tik pagal normatyvinių statybos techninių dokumentų ir normatyvinių statinio saugos ir paskirties dokumentų nuostatas.

Remiantis STR 1.06.01:2016 „Statybos darbai. Statinio statybos priežiūra“ ir Lietuvos Respublikos statybos įstatymo (Žin., 2001, Nr. 101-3597; 2010, Nr. 84-4401) 15 straipsnio 5 dalies 5 punktu Rangovo teisė ir pareiga „užtikrinti saugų darbą, gaisrinę saugą, aplinkos apsaugą bei tinkamas darbo higienos sąlygas statybvietėje bei statomame statinyje, taip pat gretimos aplinkos bei gamtos ir nekilnojamųjų kultūros paveldo vertybių apsaugą, šalia statybvietės gyvenančių, dirbančių, poilsiaujančių ir judančių žmonių apsaugą nuo statybos darbų keliamo pavojaus, be to, nepažeisti trečiųjų asmenų gyvenimo ir veiklos sąlygų“, nurodytų statybos įstatymo 6 straipsnio 4 dalyje.

Pagal Lietuvos Respublikos statybos įstatymo (Žin., 2001, Nr. 101-3597; 2010, Nr. 84-4401) 15 straipsnio 5 dalies 9 punktą už šių reikalavimų nevykdymą ar nepatenkinamą vykdymą Rangovas atsako pagal Civilinį kodeksą arba Administracinių teisės pažeidimų kodeksą.

Statybos mechanizmų keliamas triukšmas ir vibracija darbo metu neturi viršyti norminių reikalavimų. Darbai turi būti vykdomi griežtai nepažeidžiant leidžiamo garso slėgio lygio (dBA) normų. Darbai turi būti vykdomi tik darbo dienų darbo valandomis, kad darbų metu skleidžiamas triukšmas netrikdytų šalia esančių pastatų gyventojų poilsio metu.

Remiantis HN 33:2011 „Triukšmo ribiniai dydžiai gyvenamuosiuose ir visuomeninės paskirties pastatuose bei jų aplinkoje“ (Žin., 2011, Nr. 75-3638) 1 lentelė „Didžiausi leidžiami triukšmo ribiniai dydžiai gyvenamuosiuose ir visuomeninės paskirties pastatuose bei jų aplinkoje“:

Objekto pavadinimas	Paros laikas, val.	Ekvivalentinis garso slėgio lygis (L_{AeqT}), dBA	Maksimalus garso slėgio lygis (L_{AFmax}), dBA
Gyvenamųjų pastatų (namų) ir visuomeninės paskirties pastatų (išskyrus maitinimo ir kultūros paskirties pastatus) aplinkoje, veikiamoje transporto sukeliama triukšmo	6-18	65	70
	18-22	60	65
	22-6	55	60

DOKUMENTO ŽYMUO	LAPAS	LAPŲ	LAIDA
PS22-14-TDP-SO-AR	14	17	0

Gyvenamųjų pastatų (namų) ir visuomeninės paskirties pastatų (išskyrus maitinimo ir kultūros paskirties pastatus) aplinkoje, išskyrus transporto sukeltą triukšmą	6-18 18-22 22-6	55 50 45	60 55 50
---	-----------------------	----------------	----------------

3.14. Statinių statybos ir statybos darbų eiliškumo grafikas

Orientacinis statybos darbų eiliškumo grafikas

Eil. Nr.	Darbų pavadinimas	Trukmė, mėn							
		1	2	3	4	5	6		
1	Paruošiamieji darbai, statyb vietės įrengimas, želdinių pašalinimas ir dirvožemio sluoksnio nuėmimas								
2	Kelio ženklų pagal eismo schemas pastatymas,								
3	Inžinerinių tinklų iškėlimas/įrengimas								
4	Gatvės dangos konstrukcijos įrengimas								
5	Takų įrengimas								
6	Baigiamieji darbai, ženklavimas ir žalių plotų atstatymas, apželdinimas								

Planuojama bendra statybos trukmė 8 mėnesiai.

Šiuo metu dėl statybos pramonės pažangos bei naudojamų medžiagų ir jiems sukurtų priedų, metų sezoniskumas neturi ytin didesnės įtakos, išskyrus teritorijos tvarkymo darbus, kurie turi būti atliekami šiltuoju metų periodu. Taip pat pamatų betonavimą patogiau ir ekonomiškiau atlikti šiltuoju metų periodu.

Esant poreikiui stabdyti statybos darbus ilgesniam laikotarpiui, statinys turi būti konservuojamas. Statytojas privalo organizuoti darbus, užtikrinančius žmonių saugą statyb vietėje, priešgaisrinę apsaugą ir aplinkos apsaugą nuo taršos iš statyb vietės, kol statybos darbai bus atnaujinti.

Pastaba: numatomų statybos darbų eiliškumas turėtų būti sprendžiamas Rangovo, priklausomai nuo finansavimo, turimos technikos, mechanizmų bei oro sąlygų.

Statybos techninės priežiūros organizavimo ir vykdymo tvarka (reikalavimai statinio statybos techninės priežiūros grupės sudėčiai ir kvalifikacijai, statinio statybos techninės priežiūros periodiškumas ir darbo apimtis) nustatoma vadovaujantis STR 11.04.04:2017 „Statinio projektavimas, projekto ekspertizė“ reglamento 18 priedu.

Techninis priežiūrėtojas privalo būti statyb vietėje pradedant kiekvieną naują statybos darbų technologinį procesą ir jo metu ne rečiau kaip 2 kartus per savaitę. (STR 1.06.01:2016 „Statybos darbai. Statinio statybos priežiūra“).

DOKUMENTO ŽYMUO	LAPAS	LAPŲ	LAIDA
PS22-14-TDP-SO-AR	15	17	0

Projektui privaloma bendroji (bendrųjų statybos darbų) techninė priežiūra ir specialioji statybos techninė priežiūra.

Bendrąją (bendrųjų statybos darbų) techninę priežiūrą gali atlikti vienas statinio statybos techninis prižiūrėtojas (bendrosios statinio statybos techninės priežiūros vadovas) arba jo vadovaujama priežiūros grupė.

Specialiąją statinio statybos techninę priežiūrą gali atlikti vienas specialiosios statinio statybos techninės priežiūros vadovas arba jo vadovaujama priežiūros grupė.

Bendroji statinio statybos techninė priežiūra – bendrųjų statybos darbų techninė priežiūra.

Specialioji statinio statybos techninė priežiūra – specialiųjų statybos darbų techninė priežiūra, susieta koordinavimo ryšiais su bendrąja statinio statybos technine priežiūra.

Bendrosios ir specialiosios statybos techninė priežiūra turi turėti patirties vykdant susisiekimo ir inžinerinių tinklų paskirties objektus statyboje.

Bendrųjų statinio statybos darbų vadovas turi turėti kvalifikaciją šiems darbams:

- žemės darbai (statybos sklypo reljefo tvarkymas, pamatų duobių, iškasų, tranšėjų kasimas ir užpylimas; pylimų supylimas; kasimo ir užpylimo darbai; kiti panašaus profilio darbai);
- statybinių konstrukcijų (gelžbetonio, betono, metalo, mūro, medžio ir kitų) statyba ir montavimas; hidroizoliacija; stogų įrengimas; apdailos darbai; kiti panašaus profilio darbai;

Specialiųjų statinio statybos darbų vadovas turi turėti kvalifikaciją šiems darbams:

- mechanikos darbai (vandentiekio ir nuotekų šalinimo tinklų tiesimas; betranšėjis inžinerinių tinklų tiesimas; statinio vandentiekio ir nuotekų šalinimo inžinerinių sistemų įrengimas; šilumos tiekimo tinklų tiesimas; šilumos gamybos įrenginių montavimas; statinio šildymo, vėdinimo, oro kondicionavimo inžinerinių sistemų įrengimas; dujų tinklų tiesimas; šildymo, dujų; statinių vidaus gaisrinio vandentiekio sistemų įrengimas, lauko gaisrinio vandentiekio tinklų įrengimas, dūmų ir šilumos valdymo sistemų įrengimas; kiti panašūs darbai);
- elektrotechnikos darbai (elektros energijos tiekimo ir skirstymo įrenginių montavimas; elektros tinklų (išskyrus žemos ir vidutinės įtampos) tiesimas; statinio elektros inžinerinių sistemų įrengimas; procesų valdymo ir automatizavimo sistemų įrengimas; nuotolinio ryšio (telekomunikacijų) tinklų tiesimas; statinio nuotolinio ryšio (telekomunikacijų) inžinerinių sistemų įrengimas; statinio apsauginės signalizacijos, gaisrinės saugos inžinerinių sistemų įrengimas; kiti panašūs darbai).

3.15. Statinio statybos techninės priežiūros organizavimo ir vykdymo tvarka


STATINIŲ GRUPĖS PAGAL NAUDOJIMO PASKIRTĮ ATITINKANČIA STR 1.01.03:2017			
KELIŲ IR GATVIŲ STATYBOS TECHNINĖ PRIEŽIŪRA			
Eil. Nr.	Pavadinimas	Minimalus valandų skaičius	Pastabos
1.	Projekto nagrinėjimas	20	
2.	Kelio ar gatvės su vieno sluoksnio asfalto danga	75	Sankasos įrengimo su pralaidomis, vandens nuvedimu ir drenažais, apsauginio šalčiui atsparaus sluoksnio, šalčiui nejautraus sluoksnio įrengimo, pagrindo įrengimo ir asfalto dangos vieno sluoksnio įrengimo techninė priežiūra
3.	Viena nuovaža	40	
4.	Asfaltbetonio dangos (kai įrengiama daugiau kaip viensluoksnė danga)	18	
5.	Eismo saugumo priemonių įrengimas	24	
6.	Viena sankryža	80	

DOKUMENTO ŽYMUO	LAPAS	LAPŲ	LAIDA
PS22-14-TDP-SO-AR	16	17	0

7.	Dokumentacijos tvarkymas (paslėpti darbai, statybos produktų atitikties dokumentų, statybos žurnalų tvarkymas, aktų pasirašymas)	96	12 val. skirta vienam mėnesiui, valandas reikia dauginti iš statybos trukmės (mėnesiais)
8.	Geodezinės nuotraukos tikrinimas	12	
9.	Užbaigimo komisija	24	
Automagistralėse ar keliuose, kur daugiau kaip dvi eismo juostos vieno kilometro statybos techninė priežiūra kiekvienai kelio pusei skaičiuojama atskirai			
INŽINERINIŲ TINKLŲ STATYBOS TECHNINĖ PRIEŽIŪRA			
Eil. Nr.	Pavadinimas	Minimalus valandų skaičius	Pastabos
1.	Projekto nagrinėjimas	36	
2.	Inžinerinis tinklas (vieno kilometro ilgio)	80	
3.	Inžinerinio tinklo bandymai	8	
4.	Dokumentacijos tvarkymas (paslėpti darbai, statybos produktų atitikties dokumentų, statybos žurnalų tvarkymas, aktų pasirašymas)	96	12 val. skirta vienam mėnesiui; valandas reikia dauginti iš statybų trukmės (mėnesiais)
5.	Geodezinės nuotraukos tikrinimas	12	
6.	Užbaigimo komisija	24	

Pastaba: Galutinį valandų kiekį priima Užsakovas įvertindamas darbų skaidymą į etapus, viso statinio statybų trukmę.

DOKUMENTO ŽYMUO	LAPAS	LAPŲ	LAIDA
PS22-14-TDP-SO-AR	17	17	0

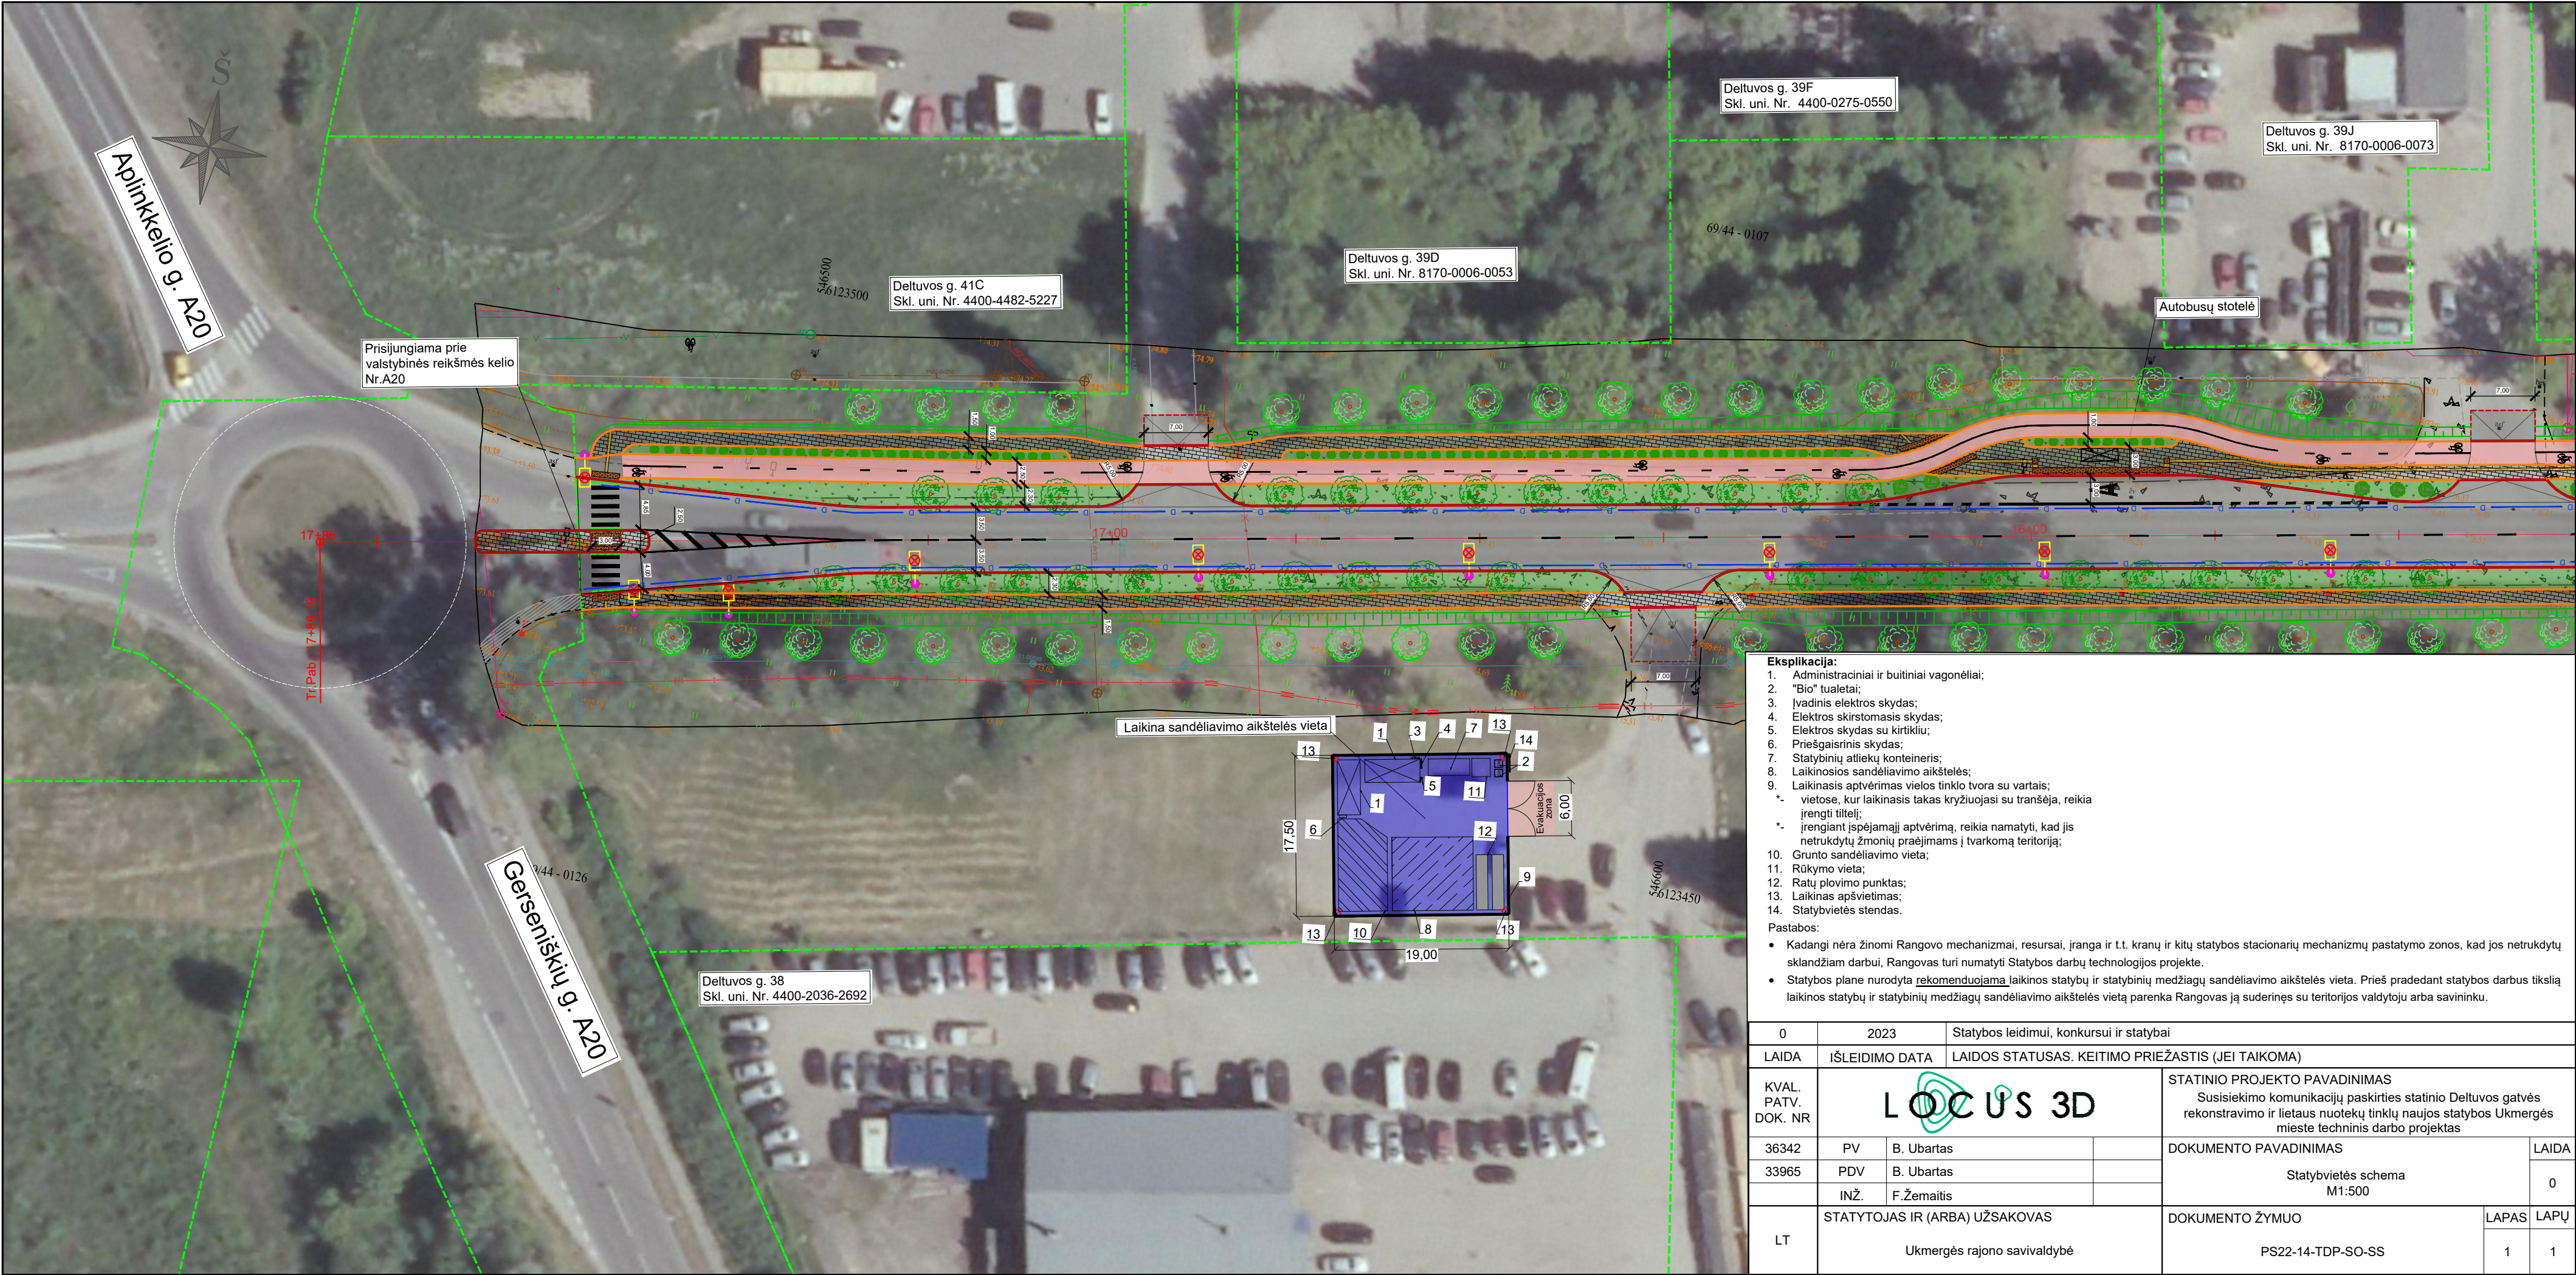

Eksplikacija:

- Administraciniai ir buitiniai vagonėliai;
- "Bio" tualetai;
- Išvarinis elektros skydas;
- Elektros skirstomasis skydas;
- Elektros skydas su kirtikliu;
- Priešgaisrinis skydas;
- Statybinių atliekų konteineris;
- Laikinosios sandėliavimo aikštelės;
- Laikinis aptvėrimas vielos tinklo tvora su vartais;
- vietose, kur laikinasis takas kryžiuojasi su tranšėja, reikia įrengti tiltelį;
- įrengiant įspėjamąjį aptvėrimą, reikia namatyti, kad jis netrukdytų žmonių praėjimams į tvarkomą teritoriją;
- Grunto sandėliavimo vieta;
- Rūkymo vieta;
- Ratų plovimo punktas;
- Laikinas apšvietimas;
- Statybviets stendas.

Pastabos:

- Kadangi nėra žinomi Rangovo mechanizmai, resursai, įranga ir t.t. kranų ir kitų statybos stacionarių mechanizmų pastatymo zonos, kad jos netrukdytų sklandžiam darbui, Rangovas turi numatyti Statybos darbų technologijos projekte.
- Statybos plane nurodyta rekomenduojama laikinos statybų ir statybinių medžiagų sandėliavimo aikštelės vieta. Prieš pradėdant statybos darbus tiksliai laikinos statybų ir statybinių medžiagų sandėliavimo aikštelės vietą parenka Rangovas ją suderinęs su teritorijos valdytoju arba savininku.

0	2023	Statybos leidimui, konkursui ir statybai		
LAIDA	IŠLEIDIMO DATA	LAIDOS STATUSAS. KEITIMO PRIEŽASTIS (JEI TAIKOMA)		
KVAL. PATV. DOK. NR	L O C U S 3D		STATINIO PROJEKTO PAVADINIMAS Susisiekimo komunikacijų paskirties statinio Deltuvos gatvės rekonstravimo ir lietaus nuotekų tinklų naujos statybos Ukmergės mieste techninis darbo projektas	
36342	PV	B. Ubartas	DOKUMENTO PAVADINIMAS Statybvietės schema M1:500	LAIDA
33965	PDV	B. Ubartas		0
	INŽ.	F.Žemaitis		
LT	STATYTOJAS IR (ARBA) UŽSAKOVAS Ukmergės rajono savivaldybė		DOKUMENTO ŽYMUO PS22-14-TDP-SO-SS	LAPAS 1
				LAPŲ 1