


Į lapą nr. 2

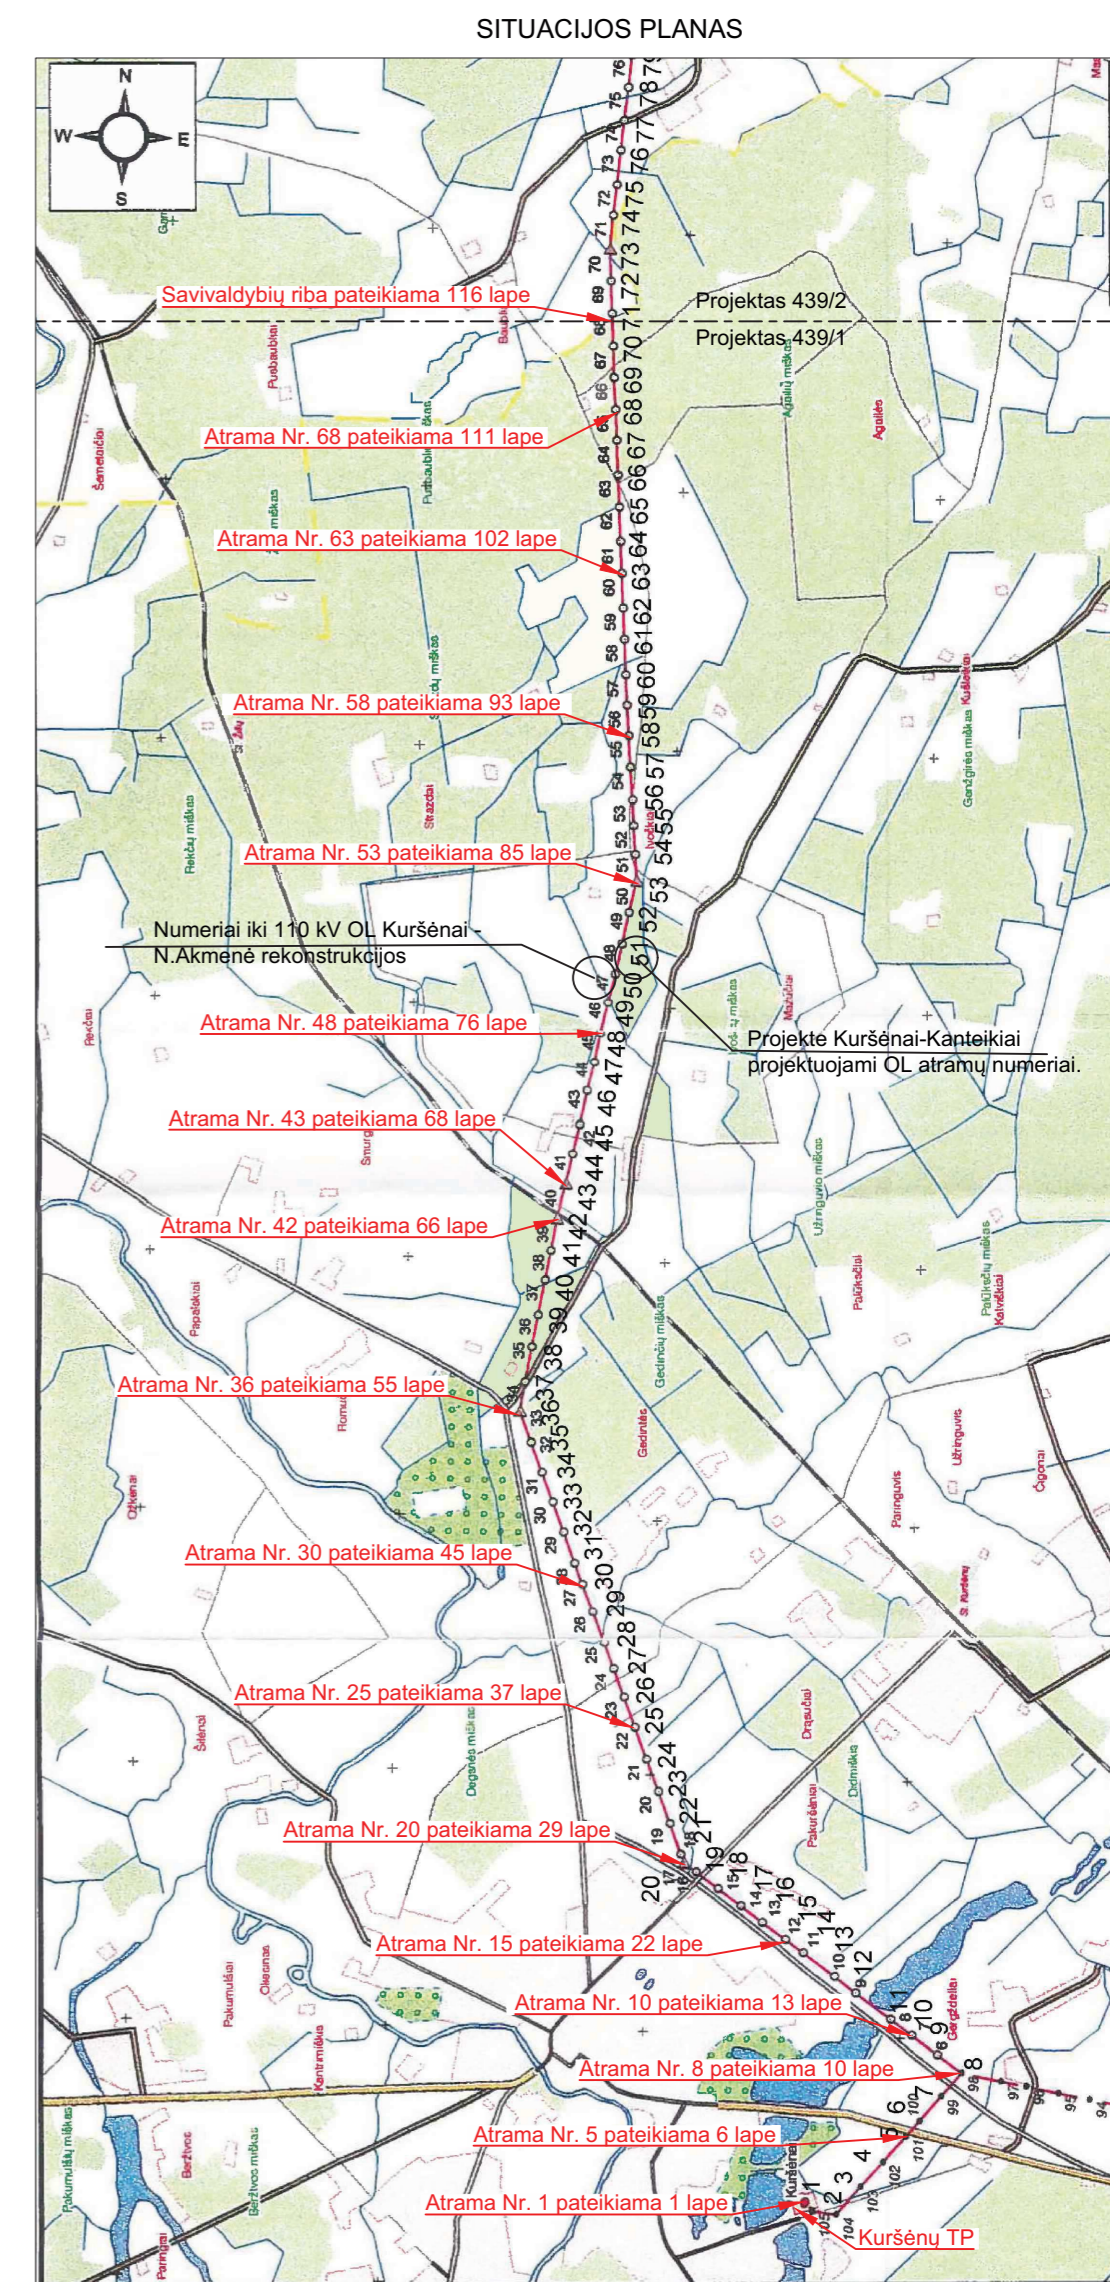


SUTARTINIAI ŽYMĖJIMAI:

- Derinamų sklypų ribos
- Esama 110 kV OL
- 110 kV OL L1 fazė
- 110 kV OL L2 fazė
- 110 kV OL L3 fazė
- Permontuojamas esamas žaibosaugos trosas su šviesolaidiniu kabeliu (ŽTŠK)
- Permontuojamas esamas žaibosaugos trosas
- 110 kV OL esama apsaugos zona
- 110 kV OL projektuojama apsaugos zona
- Projektuojamos 110 kV viengrandės ir dvigrandės g/b OL atramos
- Projektuojamos 110 kV inkarinės plieninės viengrandės ir dvigrandės OL atramos

1. Rekonstruojama 110 kV OL yra Šiaulių ir Akmenės rajonų ribose. Teritorija patenkanti į Šiaulių rajoną pateikiama 439/1 projekte, o patenkanti į Akmenės rajoną 439/2 projekte.
2. Atramos 1-8 yra priskirtos grandžiai Šiauliai-Kursėnai II.
3. Sumontavus 110 kV OL laidus, patikrinti atstumus tarp skirtingų fazinių laidų bei tarp fazinių laidų ir įžemintų konstrukcijų, atstumą tarp laido ir ŽTŠK. ŽTŠK įlinkis negali būti didesnis nei fazinių laidų.
4. Po 110 kV OL Kursėnai-Kanteikiai rekonstrukcijos neišplečiama esama apsaugos zona.
5. Inkarinių tarpatriamių išilginius profilius žiūrėti brėžiniuose 439/1-TP-E-T1.B-04.
6. Visi montavimo darbai turi būti atliekami pagal ELIJT ir EIJBT keliamus reikalavimus.
7. Projekte paryškinti sklypai su kuriais suderinamas 110 kV OL atramų vietos pakeitimas.

TIHS prašymo numeris:		TIHS2-20230807-041763		110 kV OL Kursėnai - Kanteikiai	
Koordinatų sistema: LKS-1994		Aukščių sistema: LAS-07		Topografinis planas - pilnas turinys	
		Horizontalus: 0.06		Vertikalus: 0.06	
		M 1:500		Užsakovas	
		Pareigios		Vardas, pavardė	
		Direktorius		Parašas	
		Geodezininkas		Data	
		R. S.		2023-08-28	
				2023-08-28	
0		2023-11		STATYBOS LEIDIMUI, KONKURSUI IR STATYBAI.	
LAIDA		DATA		LAIDOS STATUSAS. KEITIMŲ PRIEŽASTIS (JEI TAIKOMA)	
KVAL. PATV. DOK. NR.				STATINIO PROJEKTO PAVADINIMAS	
				Inžinerinių tinklų, elektros tinklų 110 kV elektros perdavimo oro linijos Kursėnai - Kanteikiai, Šiaulių r. sav. rekonstravimo projektas	
				DOKUMENTO PAVADINIMAS	
				110 kV OL Kursėnai - Kanteikiai	
				trasos planas, suvestinis inžinerinių tinklų planas M 1:500	
				LAIDA	
				0	
LT		UŽSAKOVAS/STATYTOJAS		DOKUMENTO ŽYMUO	
		LITGRID AB		439/1-XX-TP-SP-T1.B-03	
				LAPAS	
				LAPŲ	
				1	
				116	

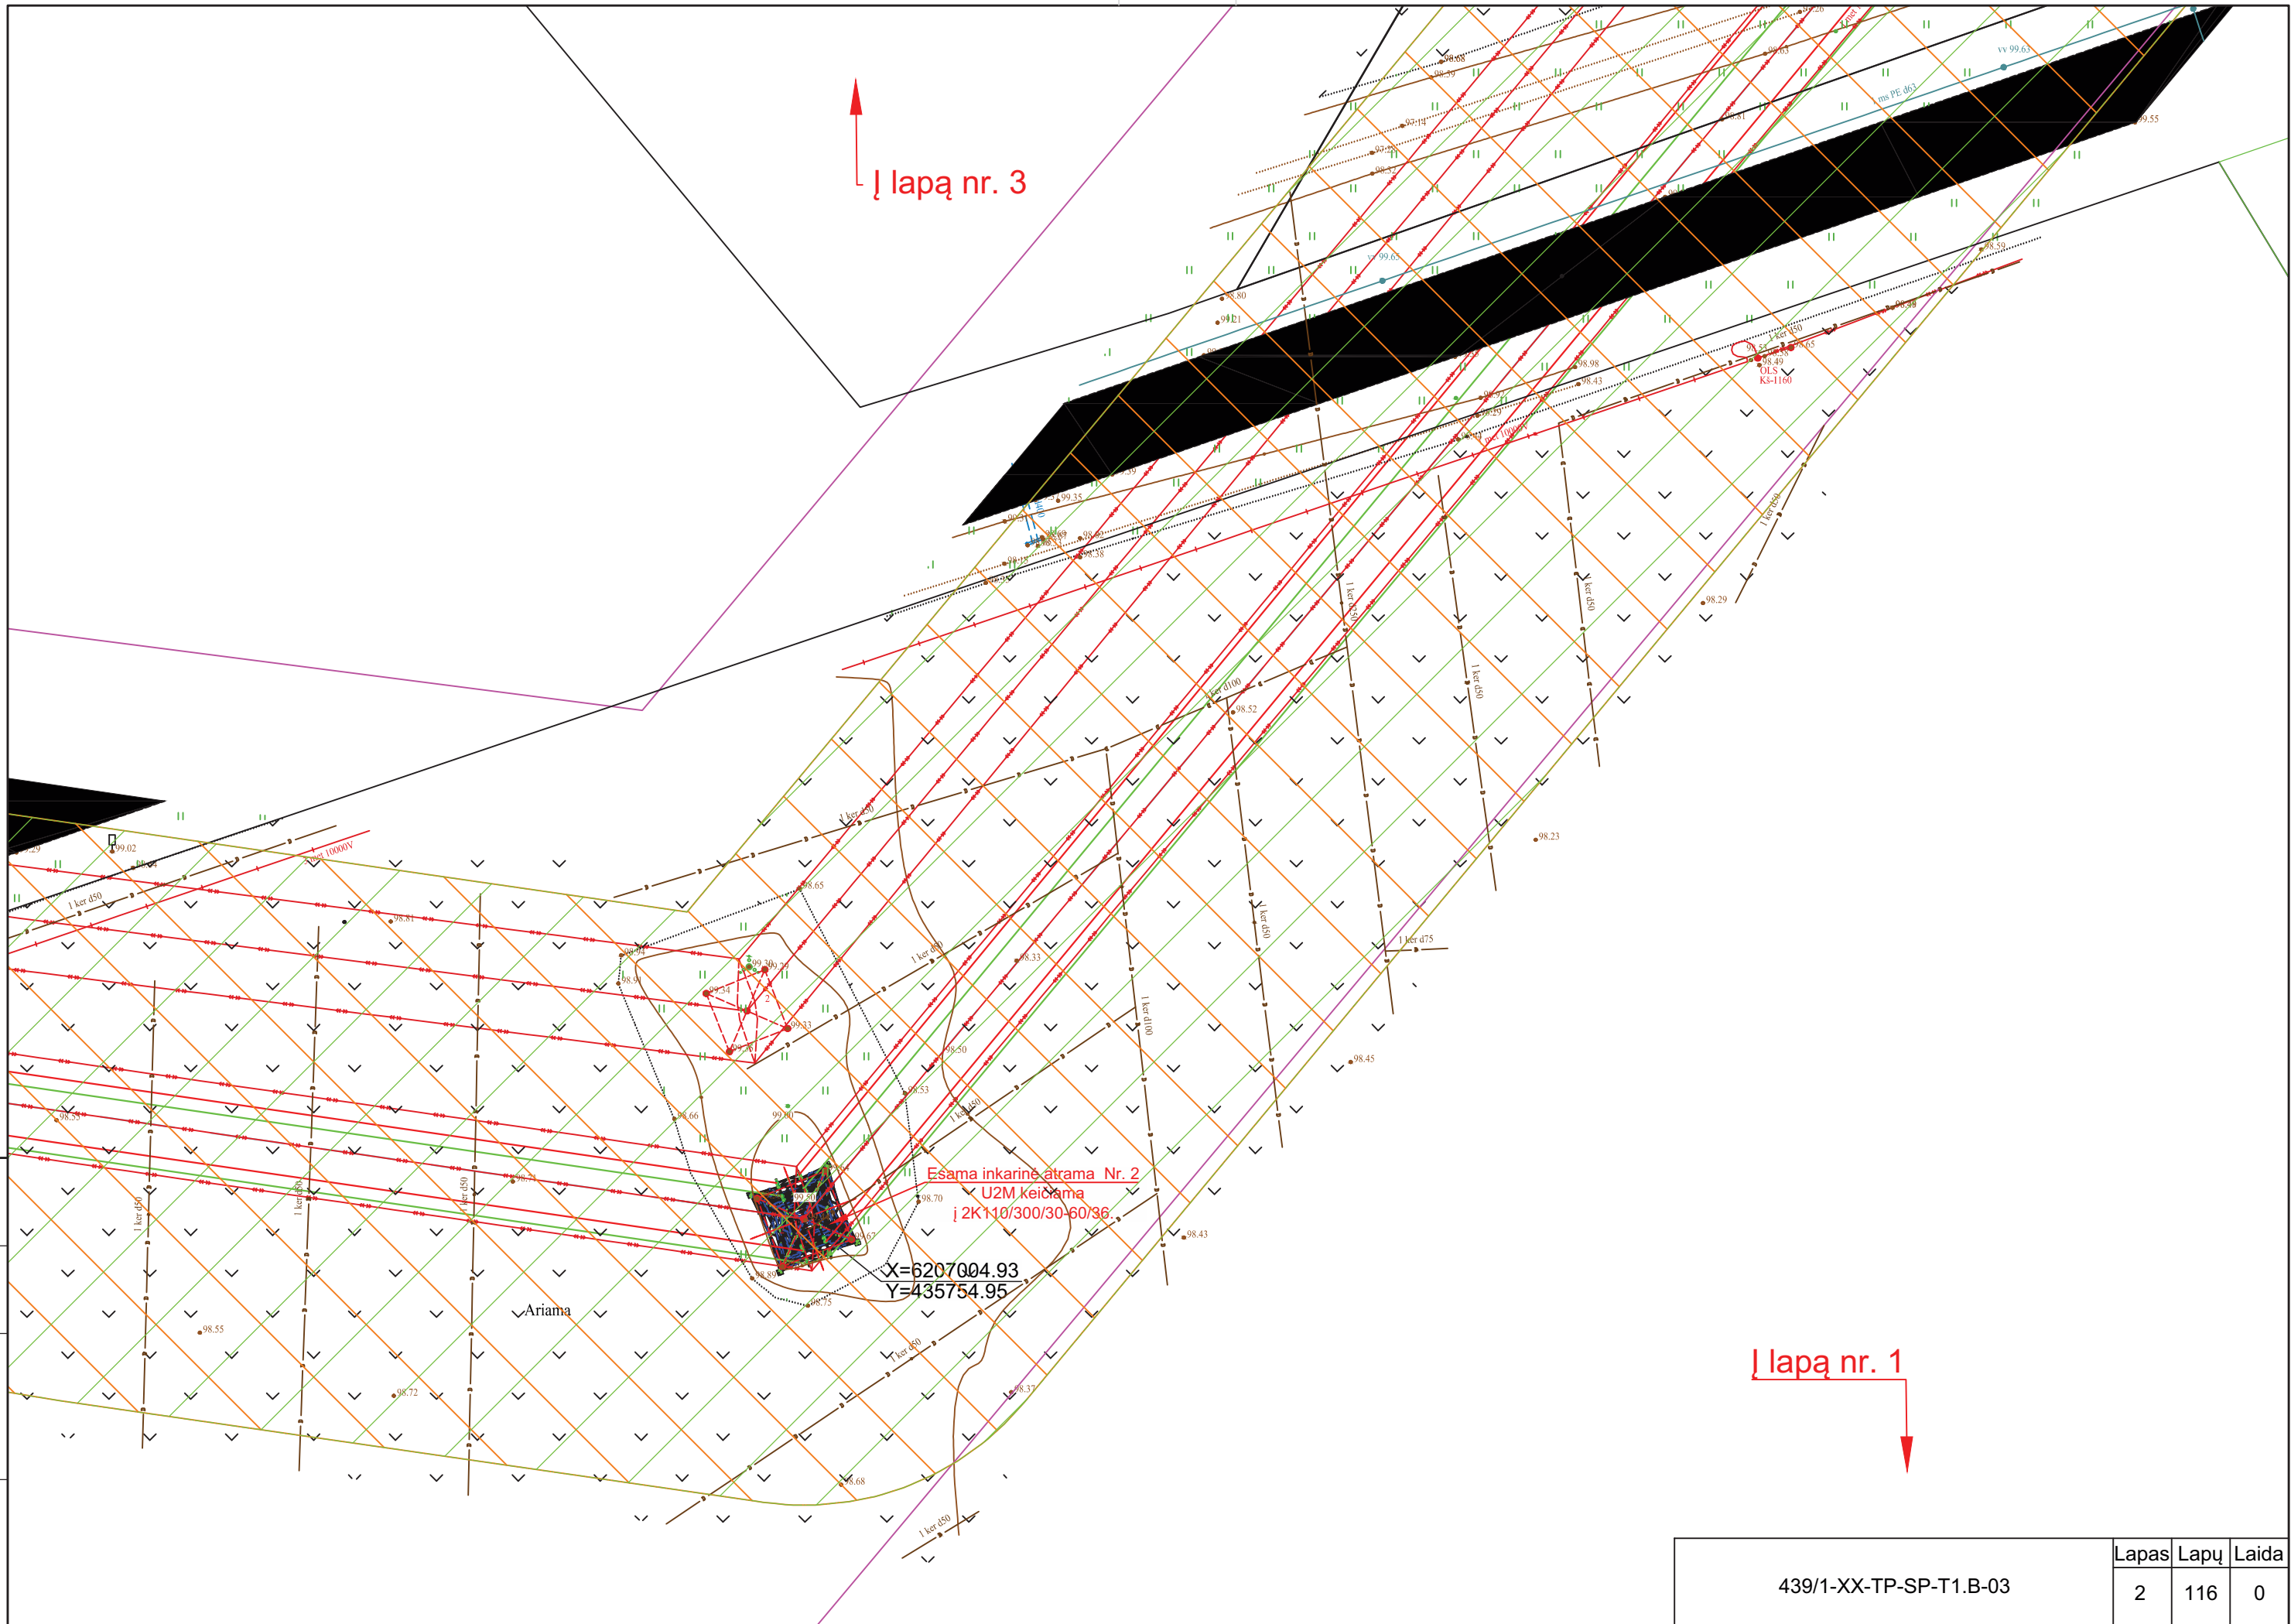

Proj. dalis	
Pavardė	
Parašas	
Data	

439/1-XX-TP-SP-T1.B-03	Lapas	Lapų	Laida
	2	116	0

↑ lapa nr. 4

Esama tarpinė atrama Nr. 3
P110-4

X=6207218.65
Y=435933.03


Ariama

↓ lapa nr. 2

Proj. dalis	
Pavardė	
Parašas	
Data	

439/1-XX-TP-SP-T1.B-03	Lapas	Lapų	Laida
	3	116	0

Proj. dalis	
Pavardē	
Parašas	
Data	

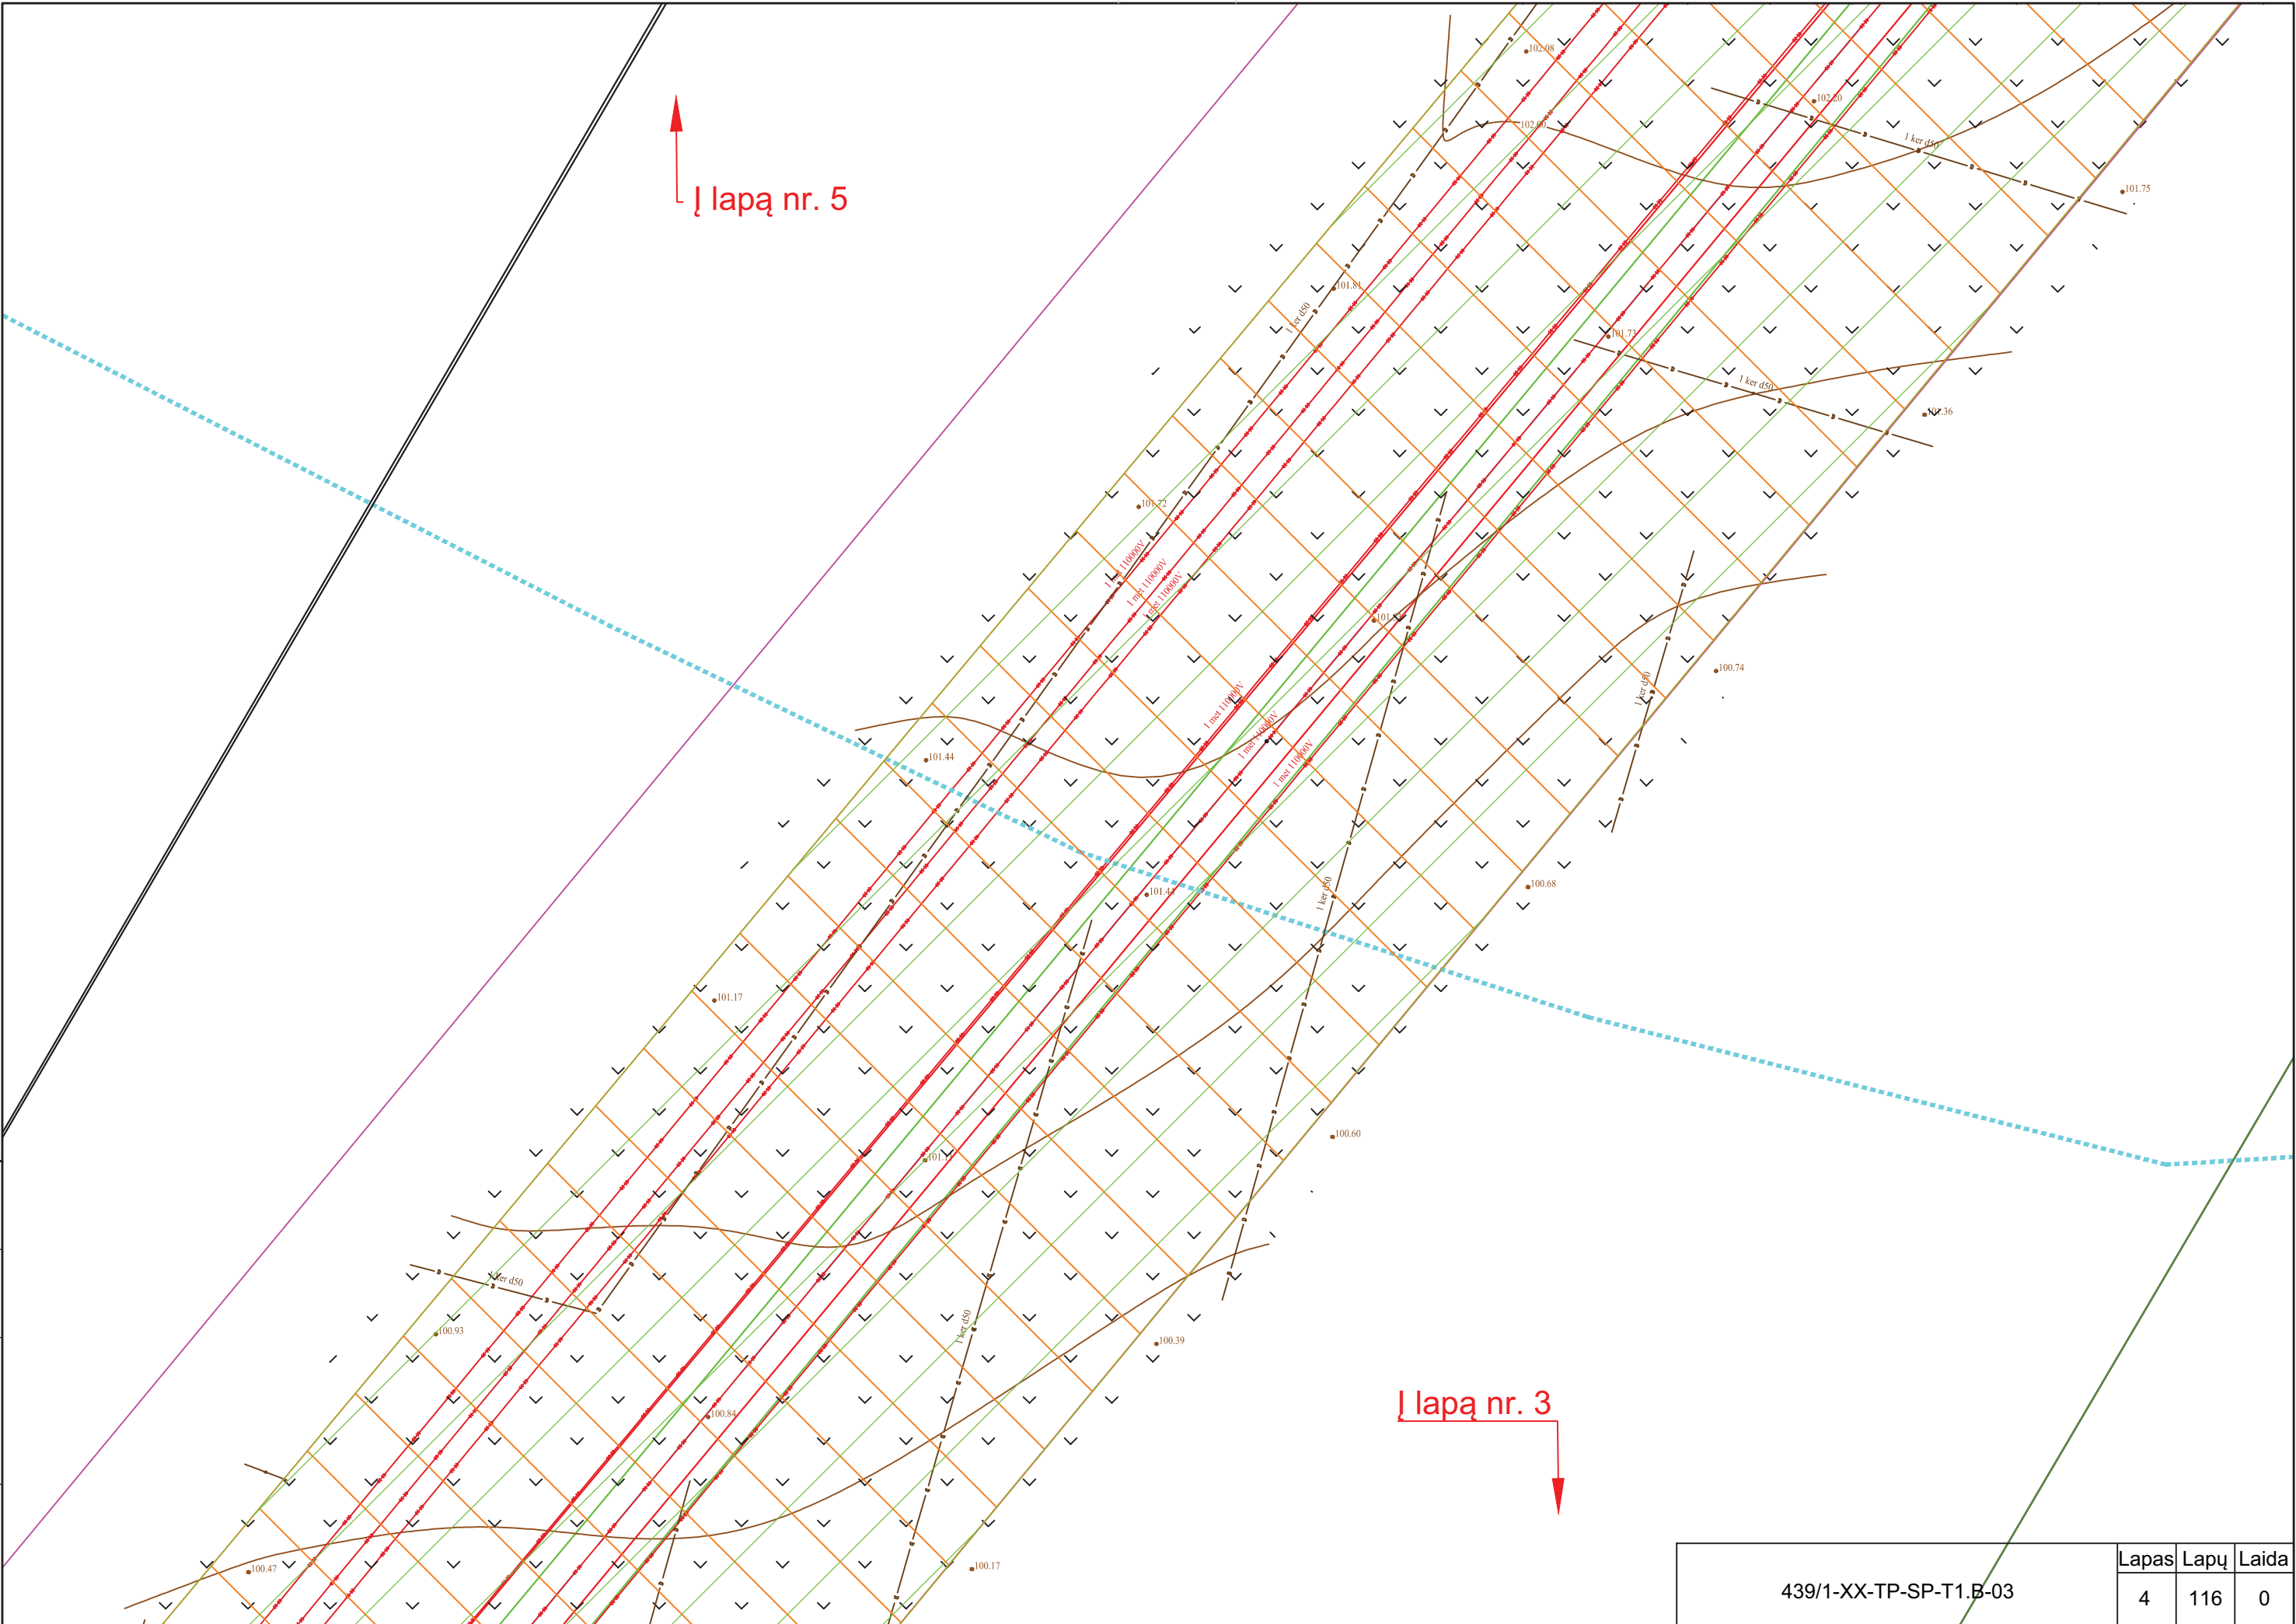

439/1-XX-TP-SP-T1.B-03	Lapas	Lapu	Laida
	4	116	0

↑ lapa nr. 6

912600130067 2600130075

2600130067

Esamā ierpinē atzīme Nr. 4
PB 110-8 keičiama
ī 2T110/300/26/2-3.2

X=6207424.51
Y=436104.43

↓ lapa nr. 4

Proj. dalis	
Pavardē	
Parašas	
Data	

439/1-XX-TP-SP-T1.B-03	Lapas	Lapu	Laida
	5	116	0

lapa nr. 7

lapa nr. 5

Demonuojama esama tarpinė atrama Nr. 5 PB26

Montuojama tarpinė atrama Nr. 5 ST 10/800/26/2-2,75.

X=6207632.78
Y=436277.66

X=6207609.72
Y=436258.48

Ariama

Proj. dalis	
Pavardė	
Parašas	
Data	

439/1-XX-TP-SP-T1.B-03	Lapas	Lapų	Laida
	6	116	0

lapa nr. 8

Montuojama tarpinė atrama Nr. 6
118/300/26/2.2.75.

Demontuojama esama tarpinė atrama Nr. 6
PB26.

912600130050

X=6207757.66
Y=436380.78

X=6207753.36
Y=436378.12

Ariama

912600130051

lapa nr. 6

Proj. dalis	
Pavardė	
Parašas	
Data	

439/1-XX-TP-SP-T1.B-03	Lapas	Lapų	Laida
	7	116	0

↑ lapa nr. 9

912600130042

↓ lapa nr. 7

Proj. dalis	
Pavardė	
Parašas	
Data	

049

439/1-XX-TP-SP-T1.B-03	Lapas	Lapų	Laida
	8	116	0

↑ lapa nr. 10

911400050320

911470010001

912600130040

↓ lapa nr. 8


Esama tarpe atrama Nr. 7
PB26 ķērciama j
2T110/300/26/2-2,75.

X=6207947.32
Y=436539.26

012600130041

Proj. dalis	
Pavardē	
Parašas	
Data	

439/1-XX-TP-SP-T1.B-03	Lapas	Lapu	Laida
	9	116	0

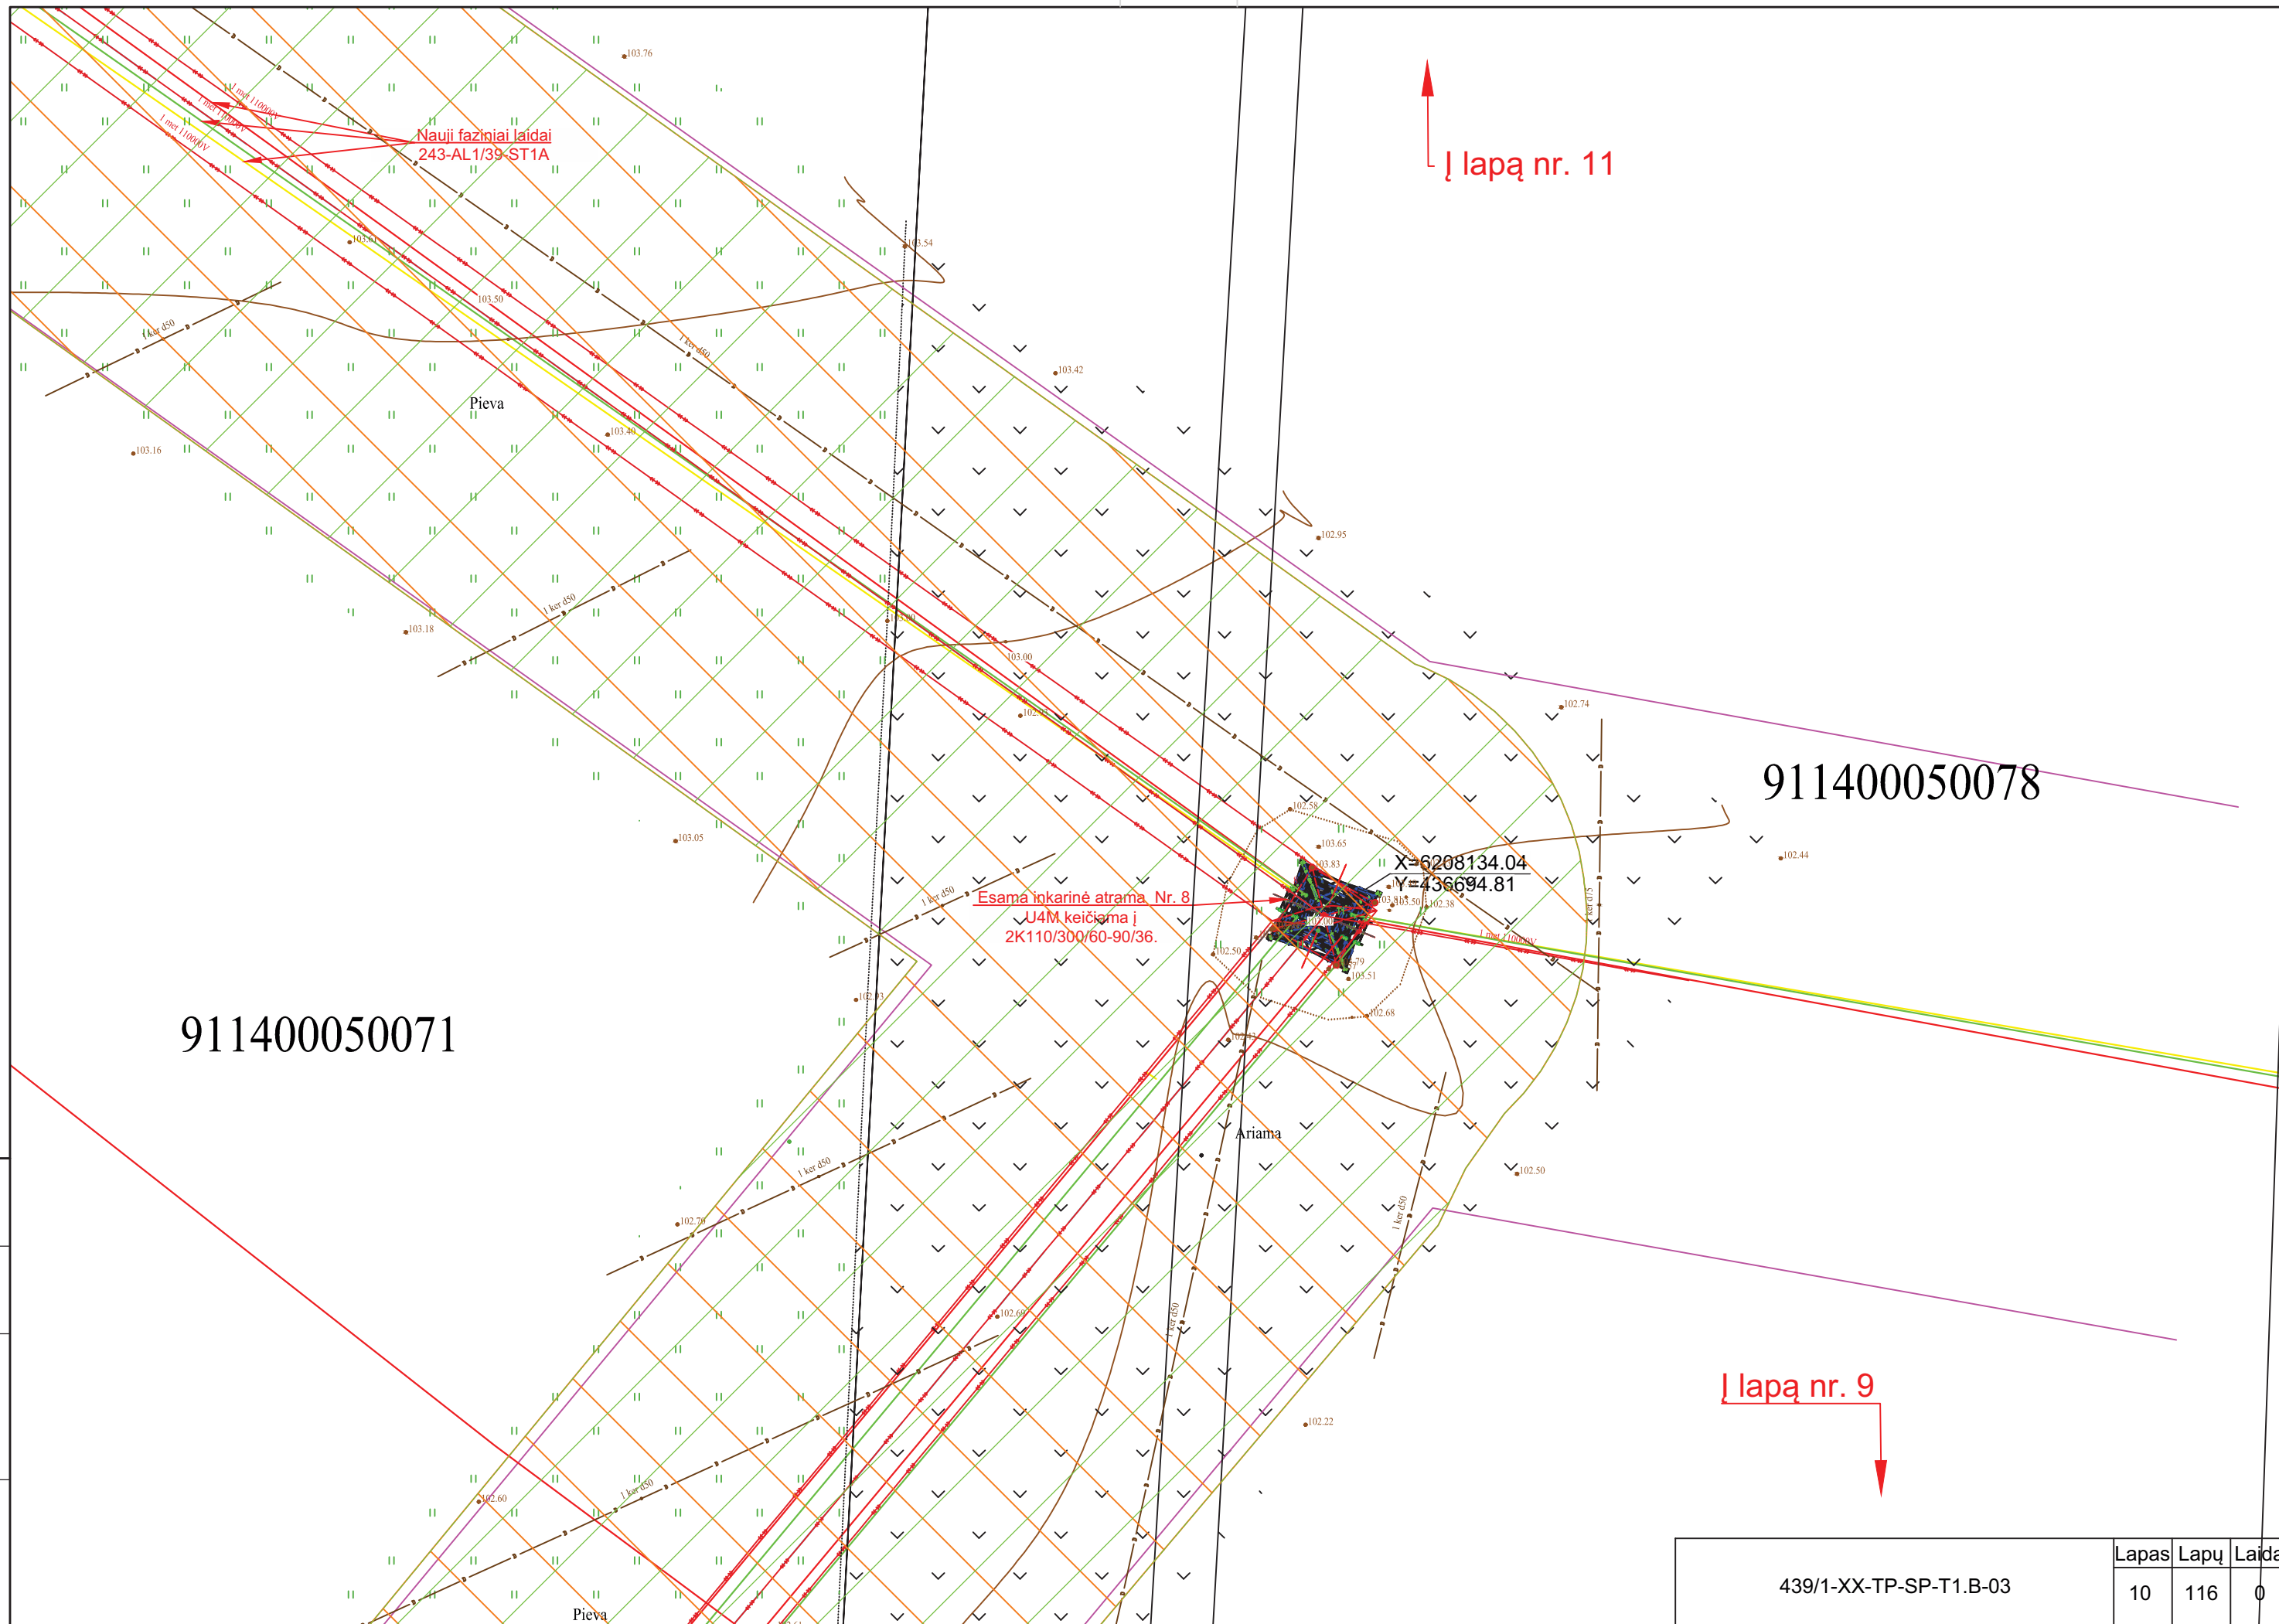

Proj. dalis	
Pavardė	
Parašas	
Data	

439/1-XX-TP-SP-T1.B-03	Lapas	Lapų	Laida
	10	116	0

X=6208269.71
Y=436505.32

Esama tarpinė atrama Nr. 9
PB110-4* keičiama į
T110/300/26/1,8-3,1

Į lapą nr. 12

Permontuojamas 24 skaidulų
ŽTŠK OPGW-24B1-80.

911400050124

Nauji faziniai laidai
243-AL1/39-ST1A

911400050318

Į lapą nr. 10

911400050324

Proj. dalis	
Pavardė	
Parašas	
Data	

439/1-XX-TP-SP-T1.B-03	Lapas	Lapų	Laida
	11	116	0

9114/5:353


I lapą nr. 13

911400050130

911400050133

911400050187


I lapą nr. 11

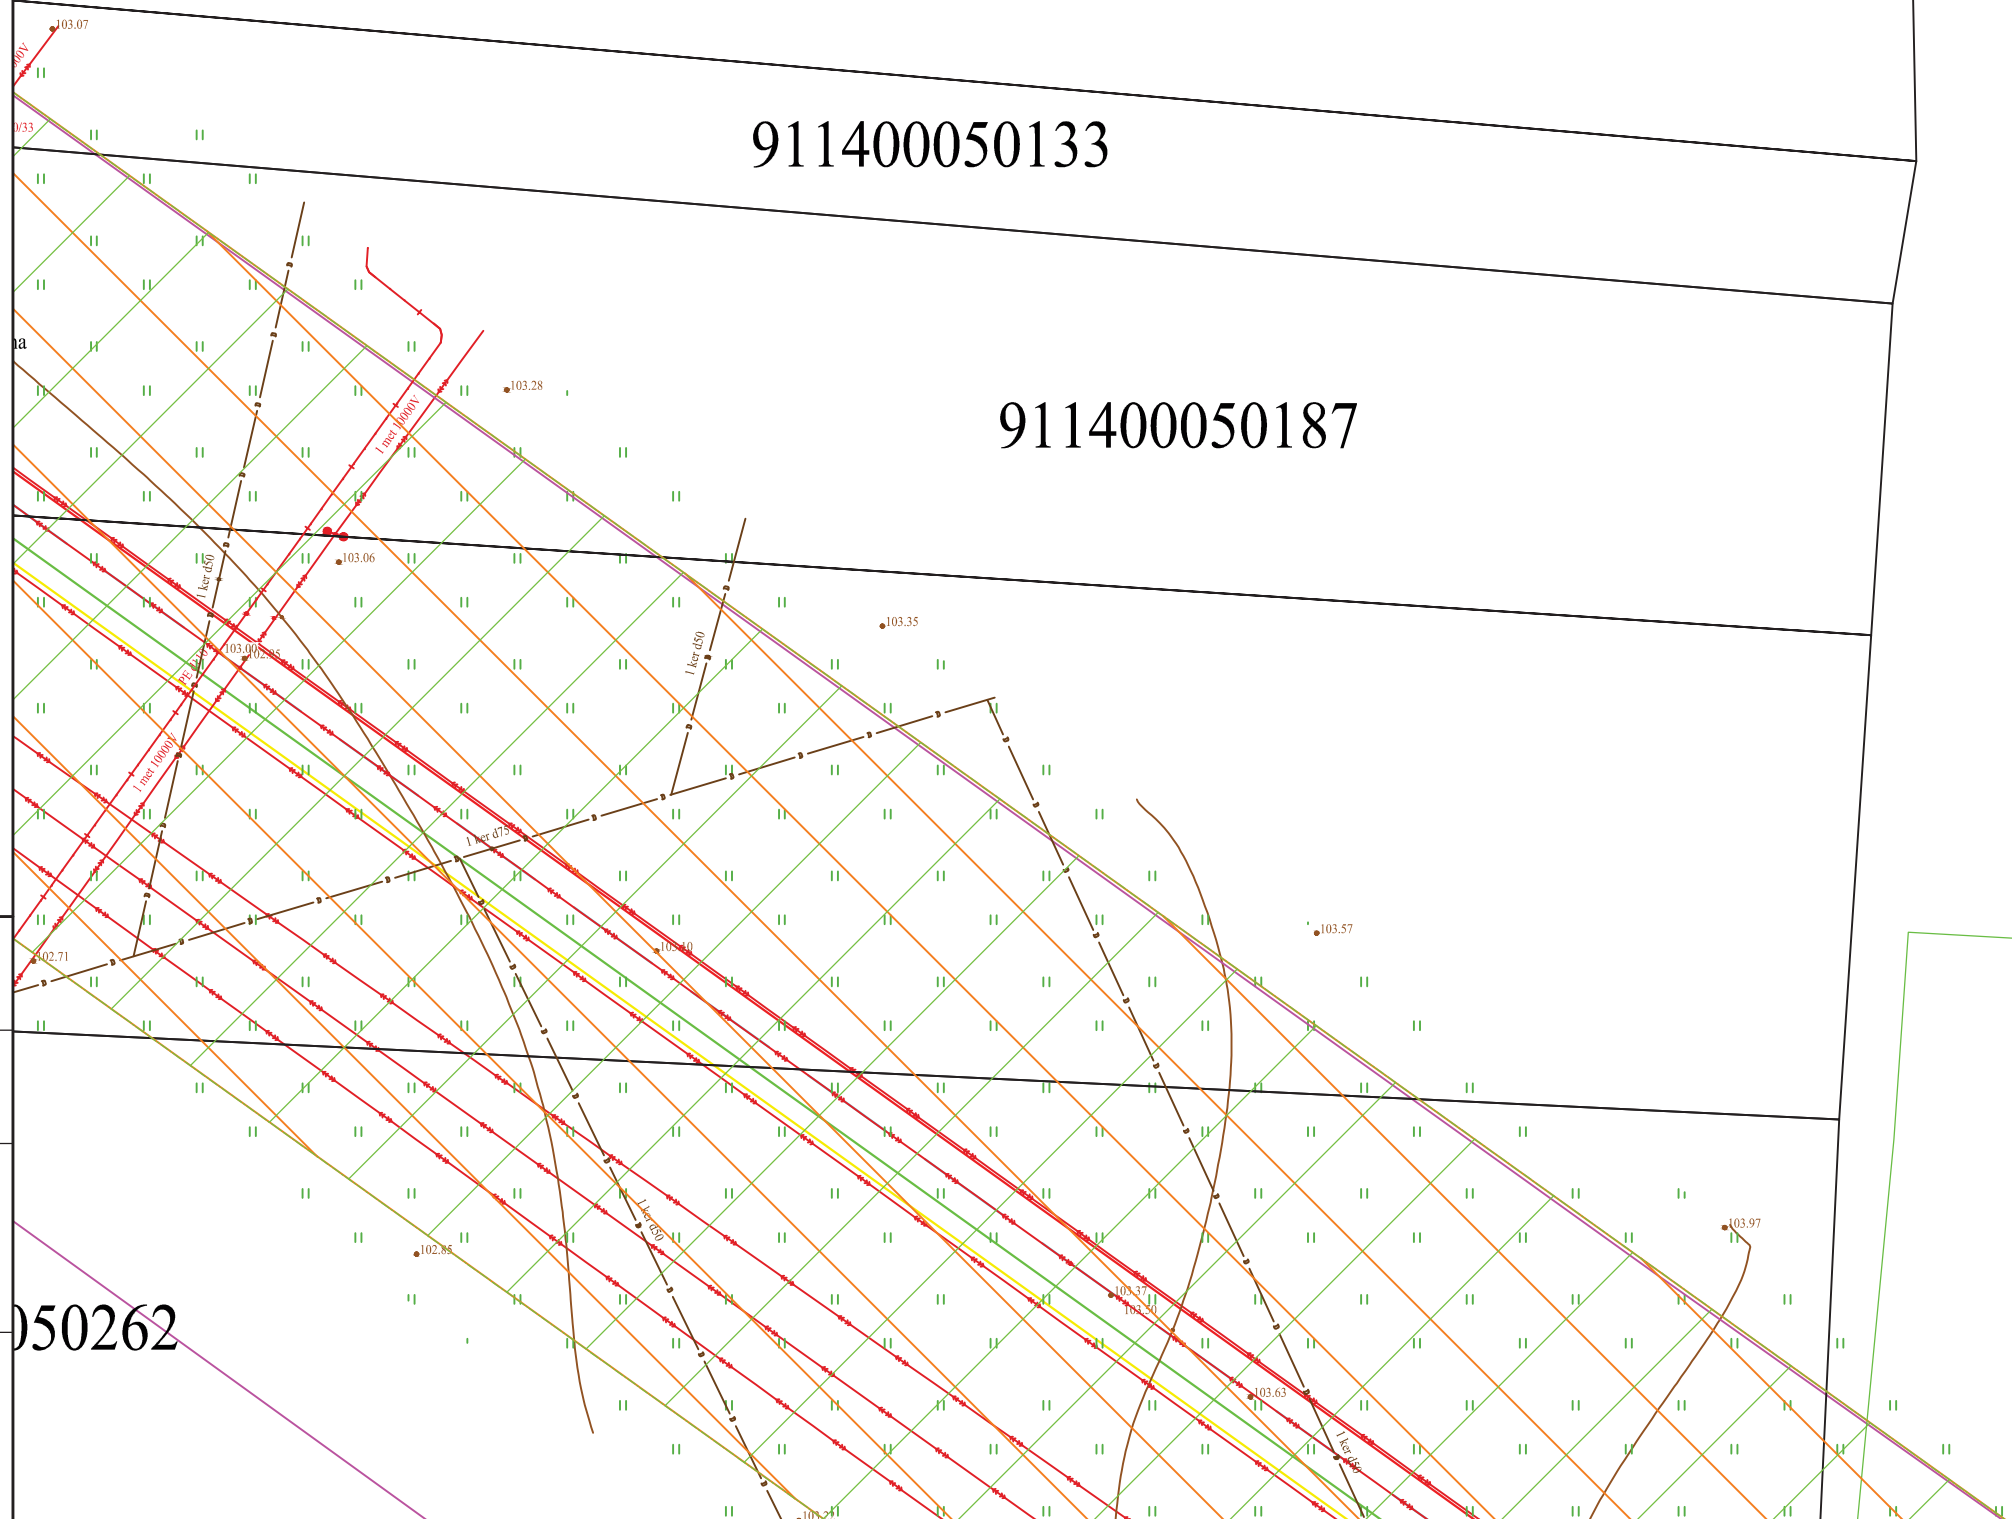

Proj. dalis	
Pavardė	
Parašas	
Data	

050262

439/1-XX-TP-SP-T1.B-03	Lapas	Lapų	Laida
	12	116	0

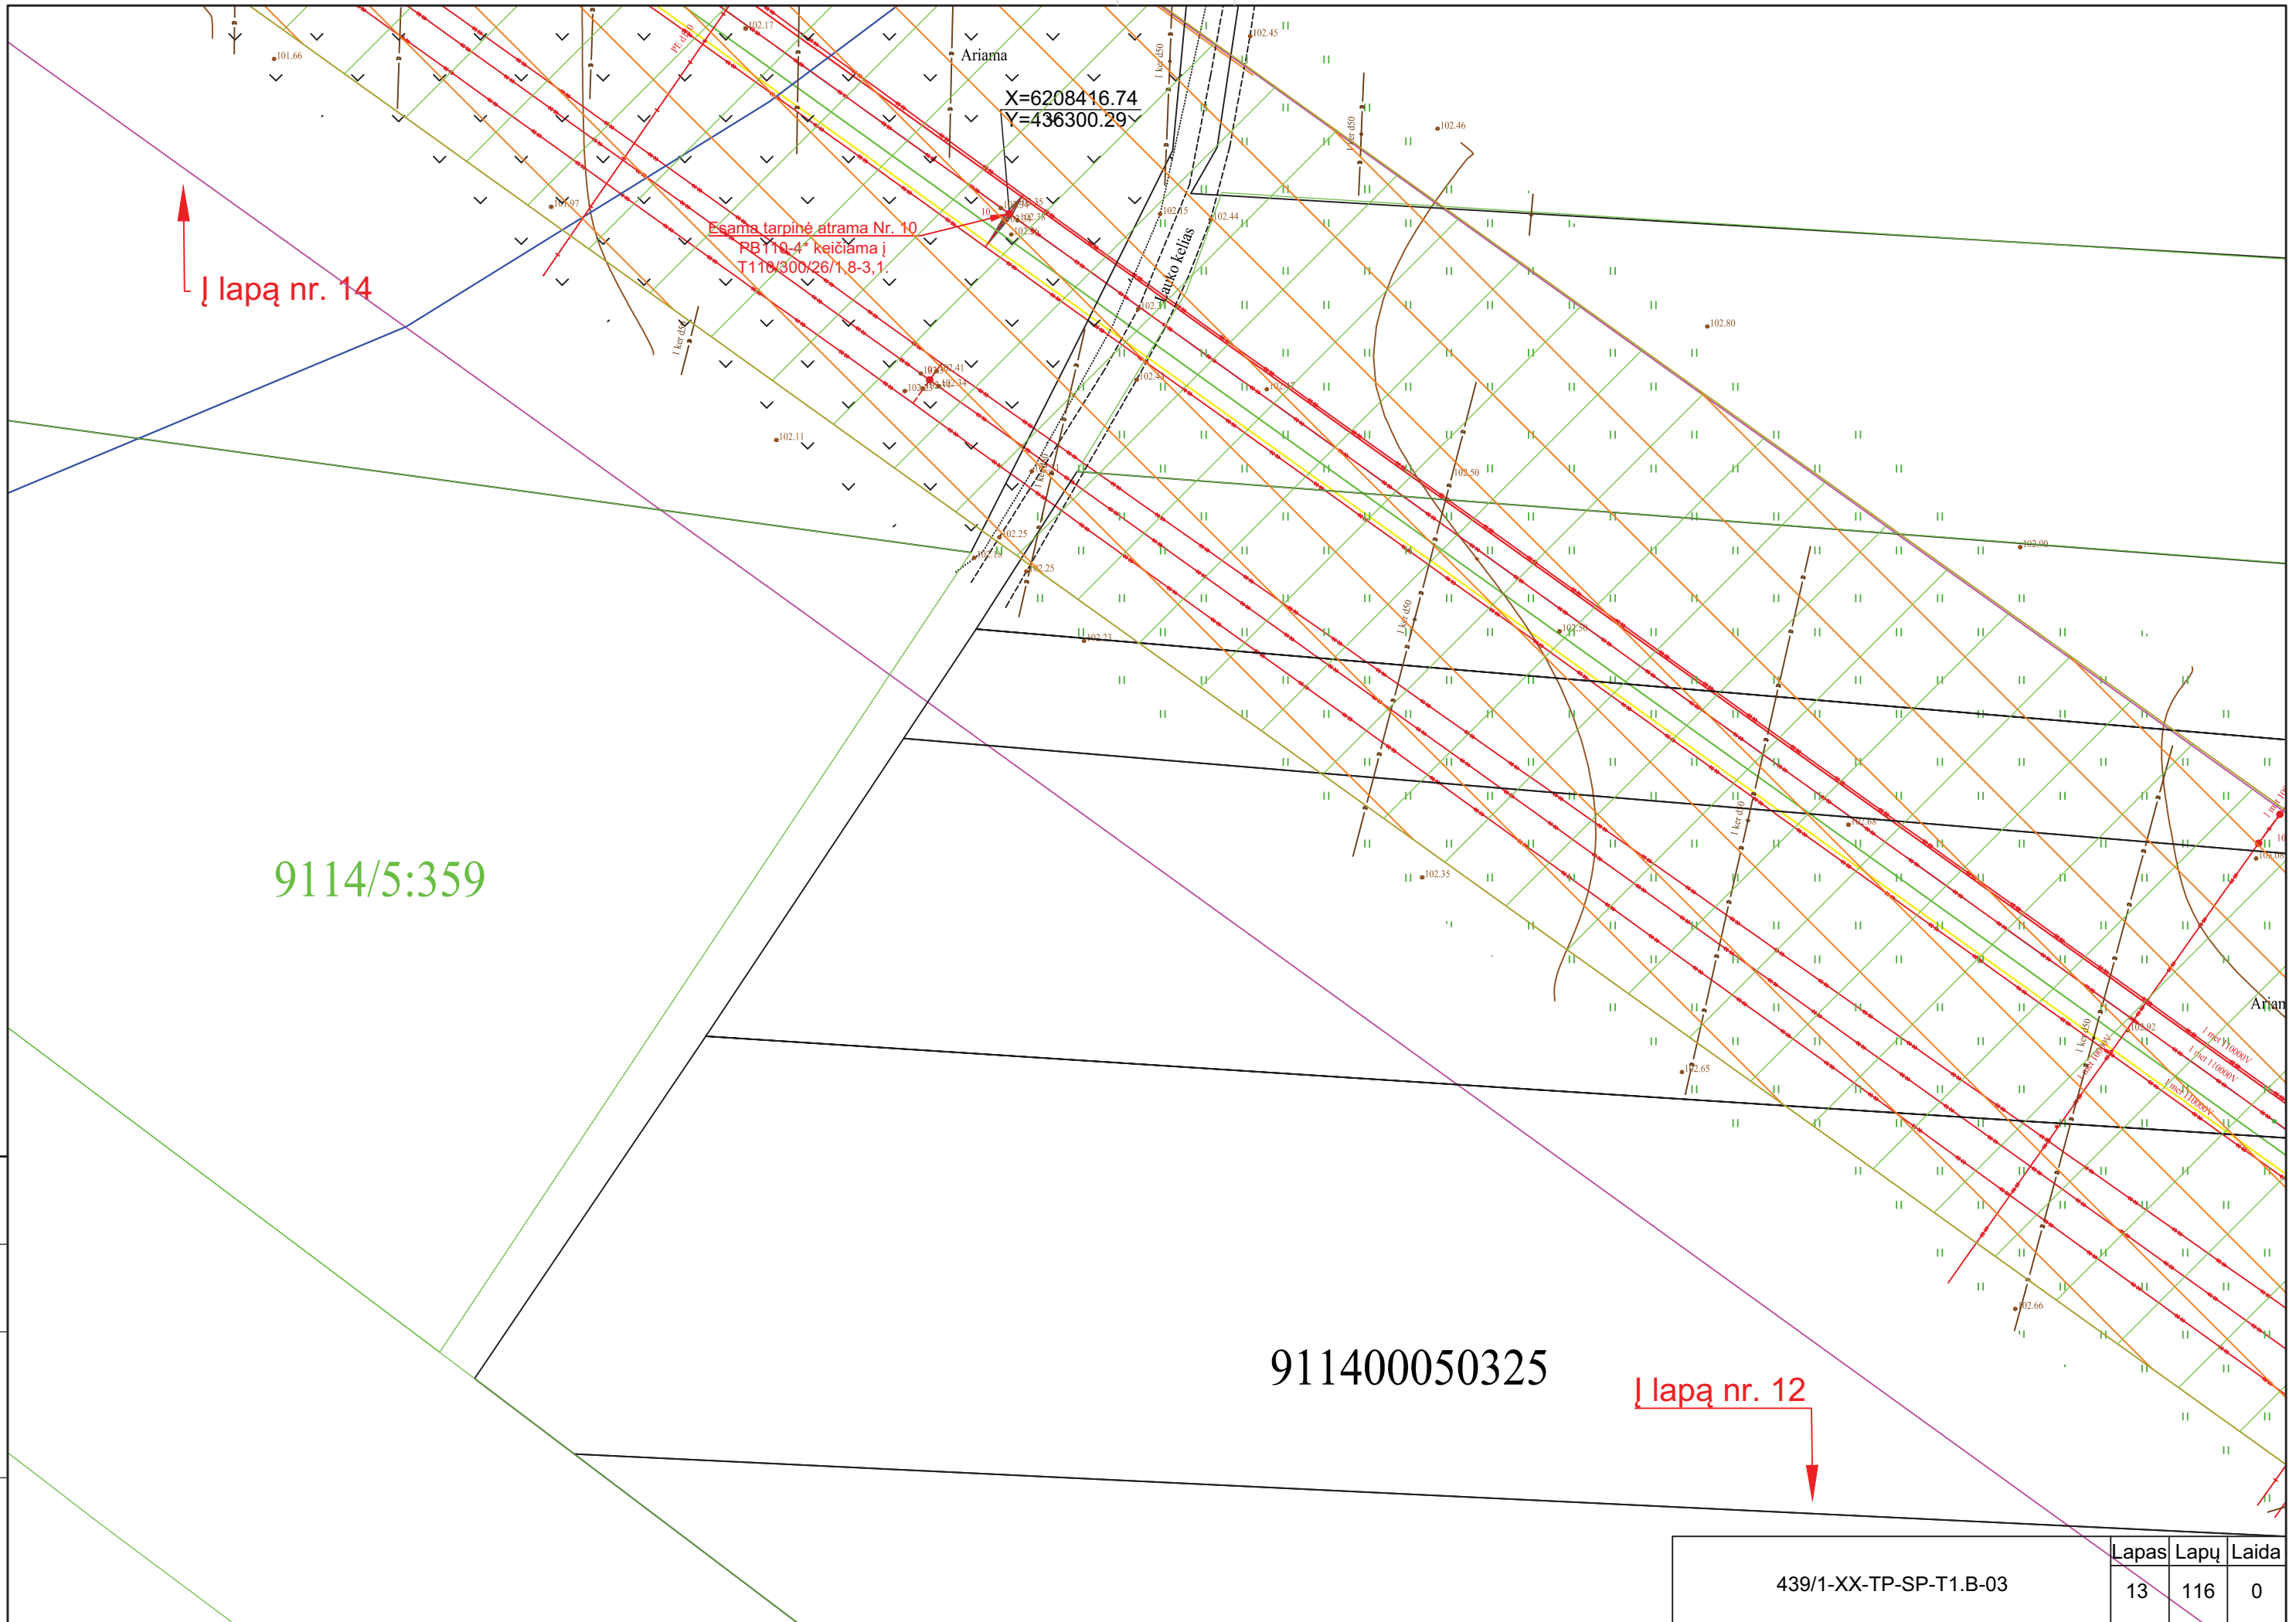

Proj. dalis	
Pavardė	
Parašas	
Data	

439/1-XX-TP-SP-T1.B-03	Lapas	Lapų	Laida
	13	116	0


I lapą nr. 15

911400050213

I lapą nr. 13

Proj. dalis	
Pavardė	
Parašas	
Data	

439/1-XX-TP-SP-T1.B-03	Lapas	Lapų	Laida
	14	116	0

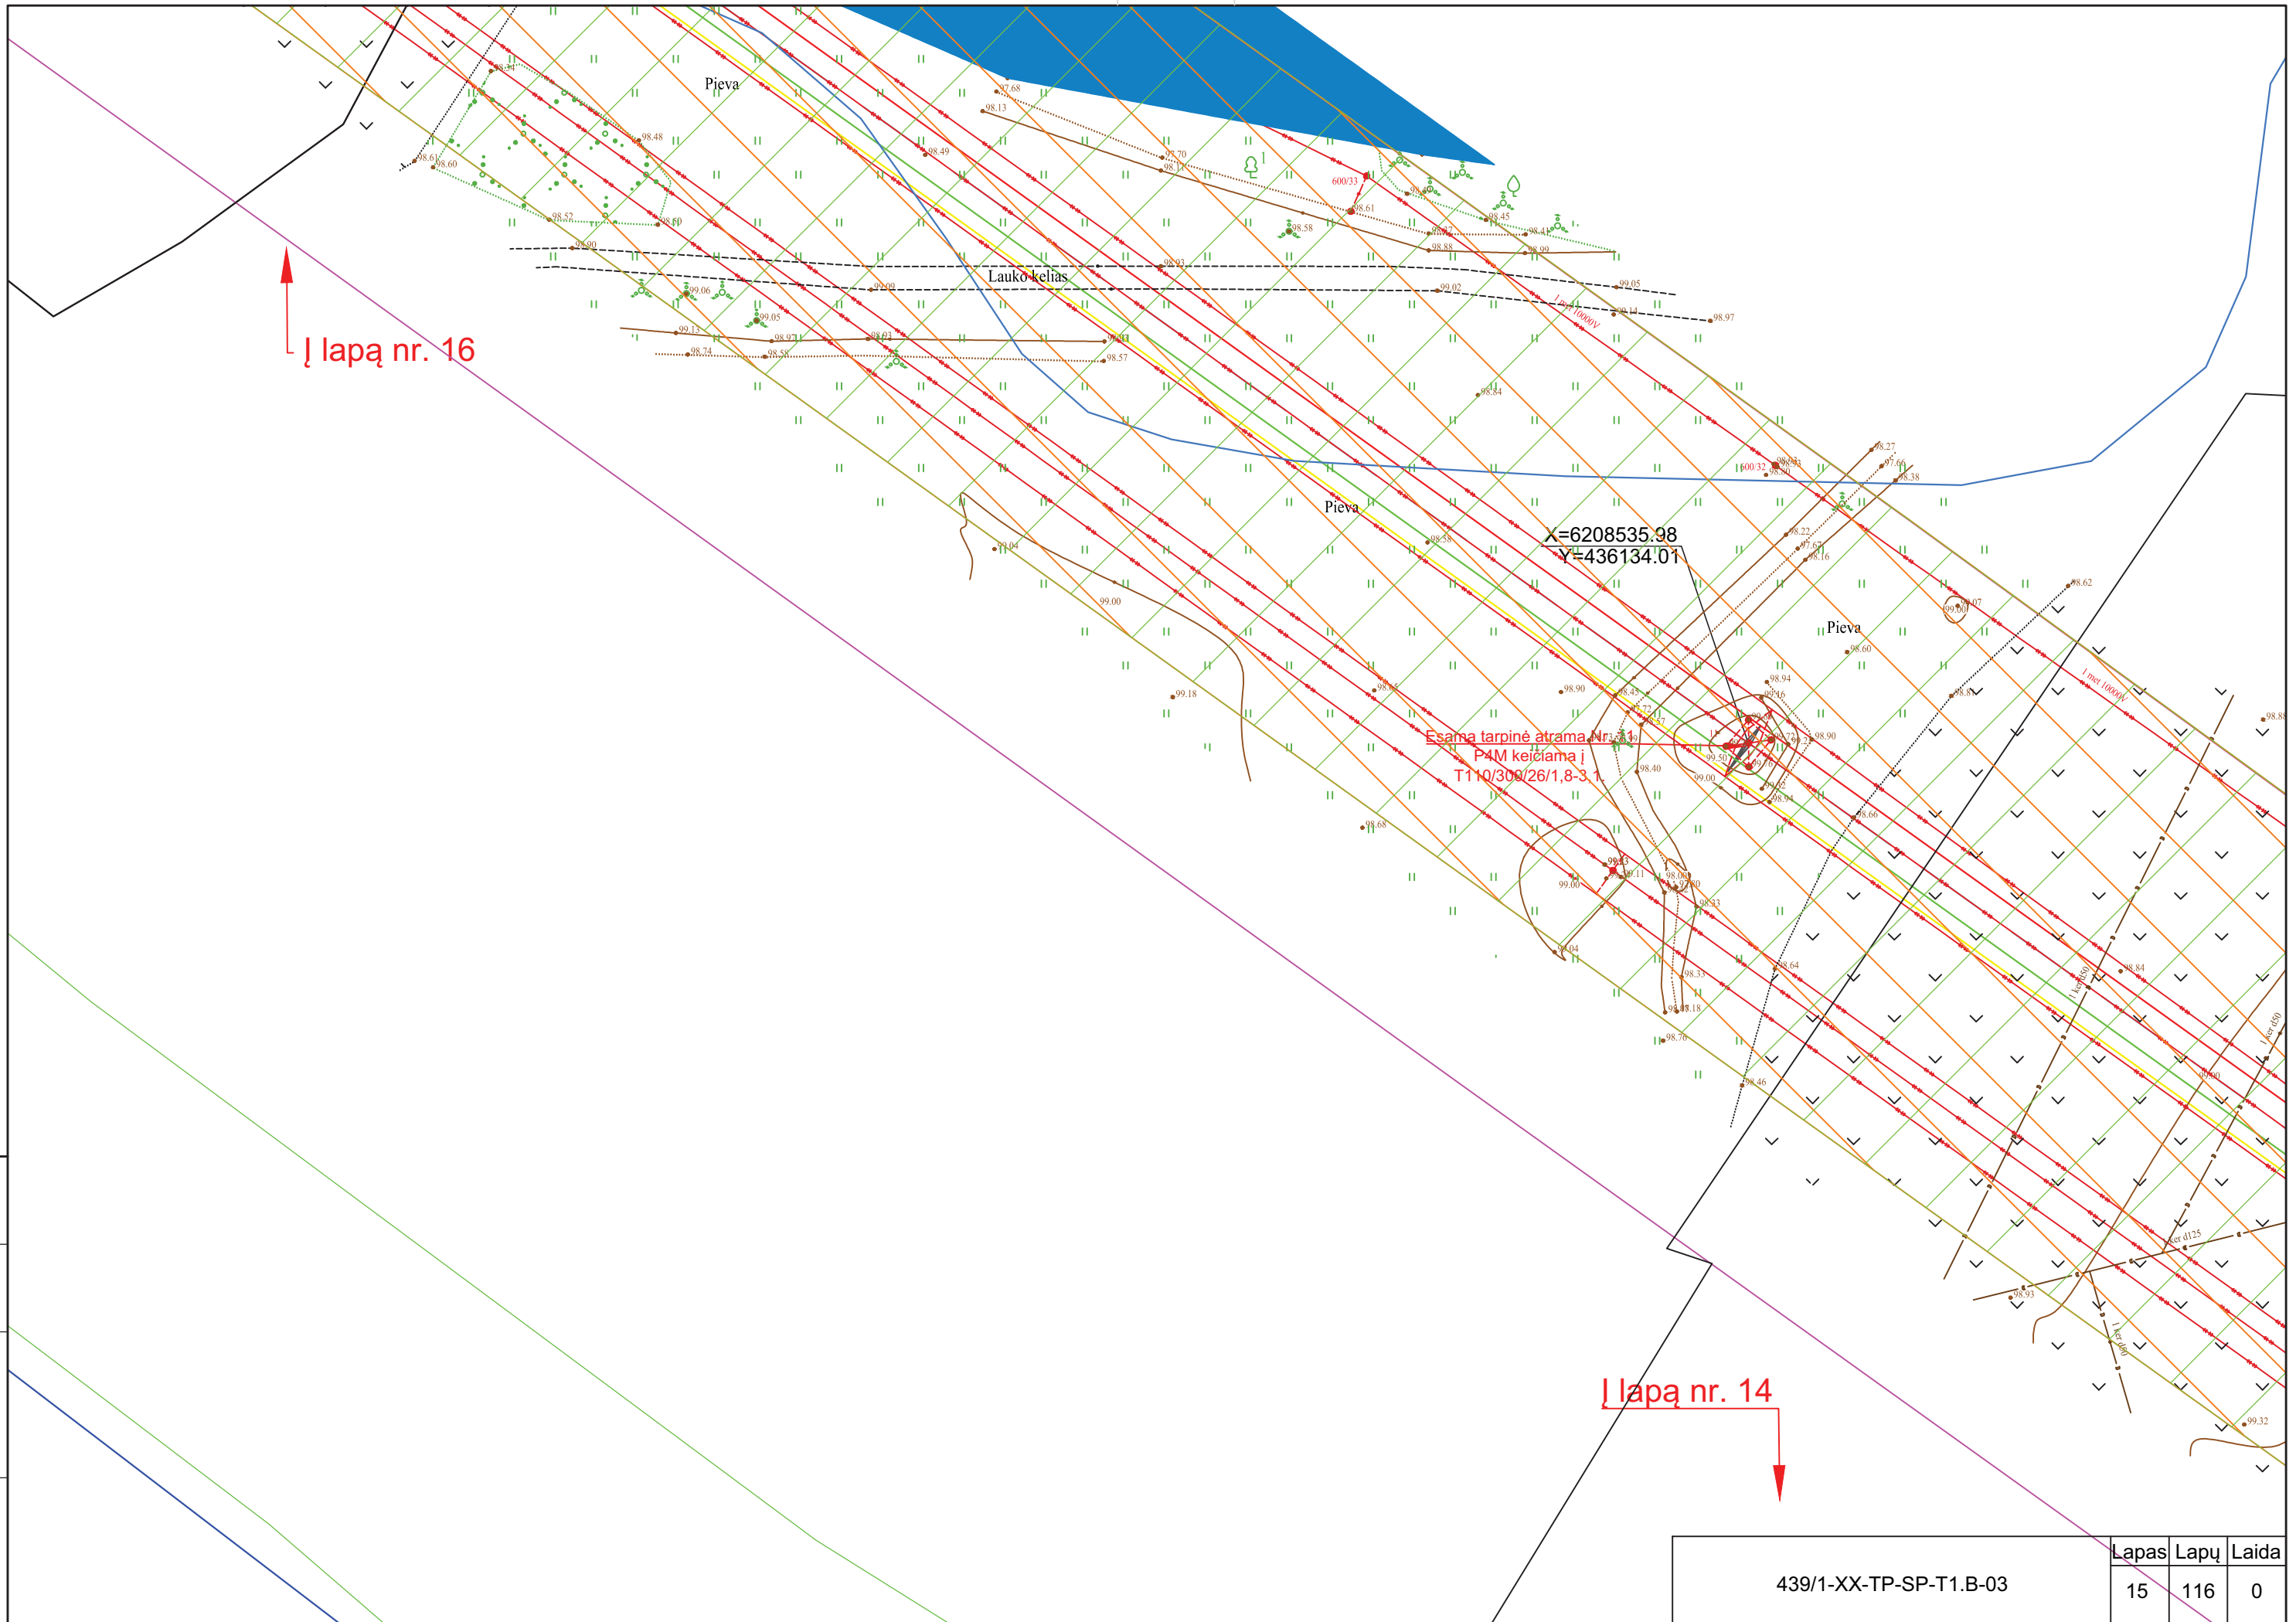

lapa nr. 16

lapa nr. 14

Esama tarpinė atrama Nr. 31
P4M keičiama į
T110/300/26/1,8-3.1

X=6208535.98
Y=436134.01

Lauko keliā

Pieva


Pieva

Pieva

Proj. dalis	
Pavardė	
Parašas	
Data	

439/1-XX-TP-SP-T1.B-03	Lapas	Lapų	Laida
	15	116	0


↑
lapa nr. 17

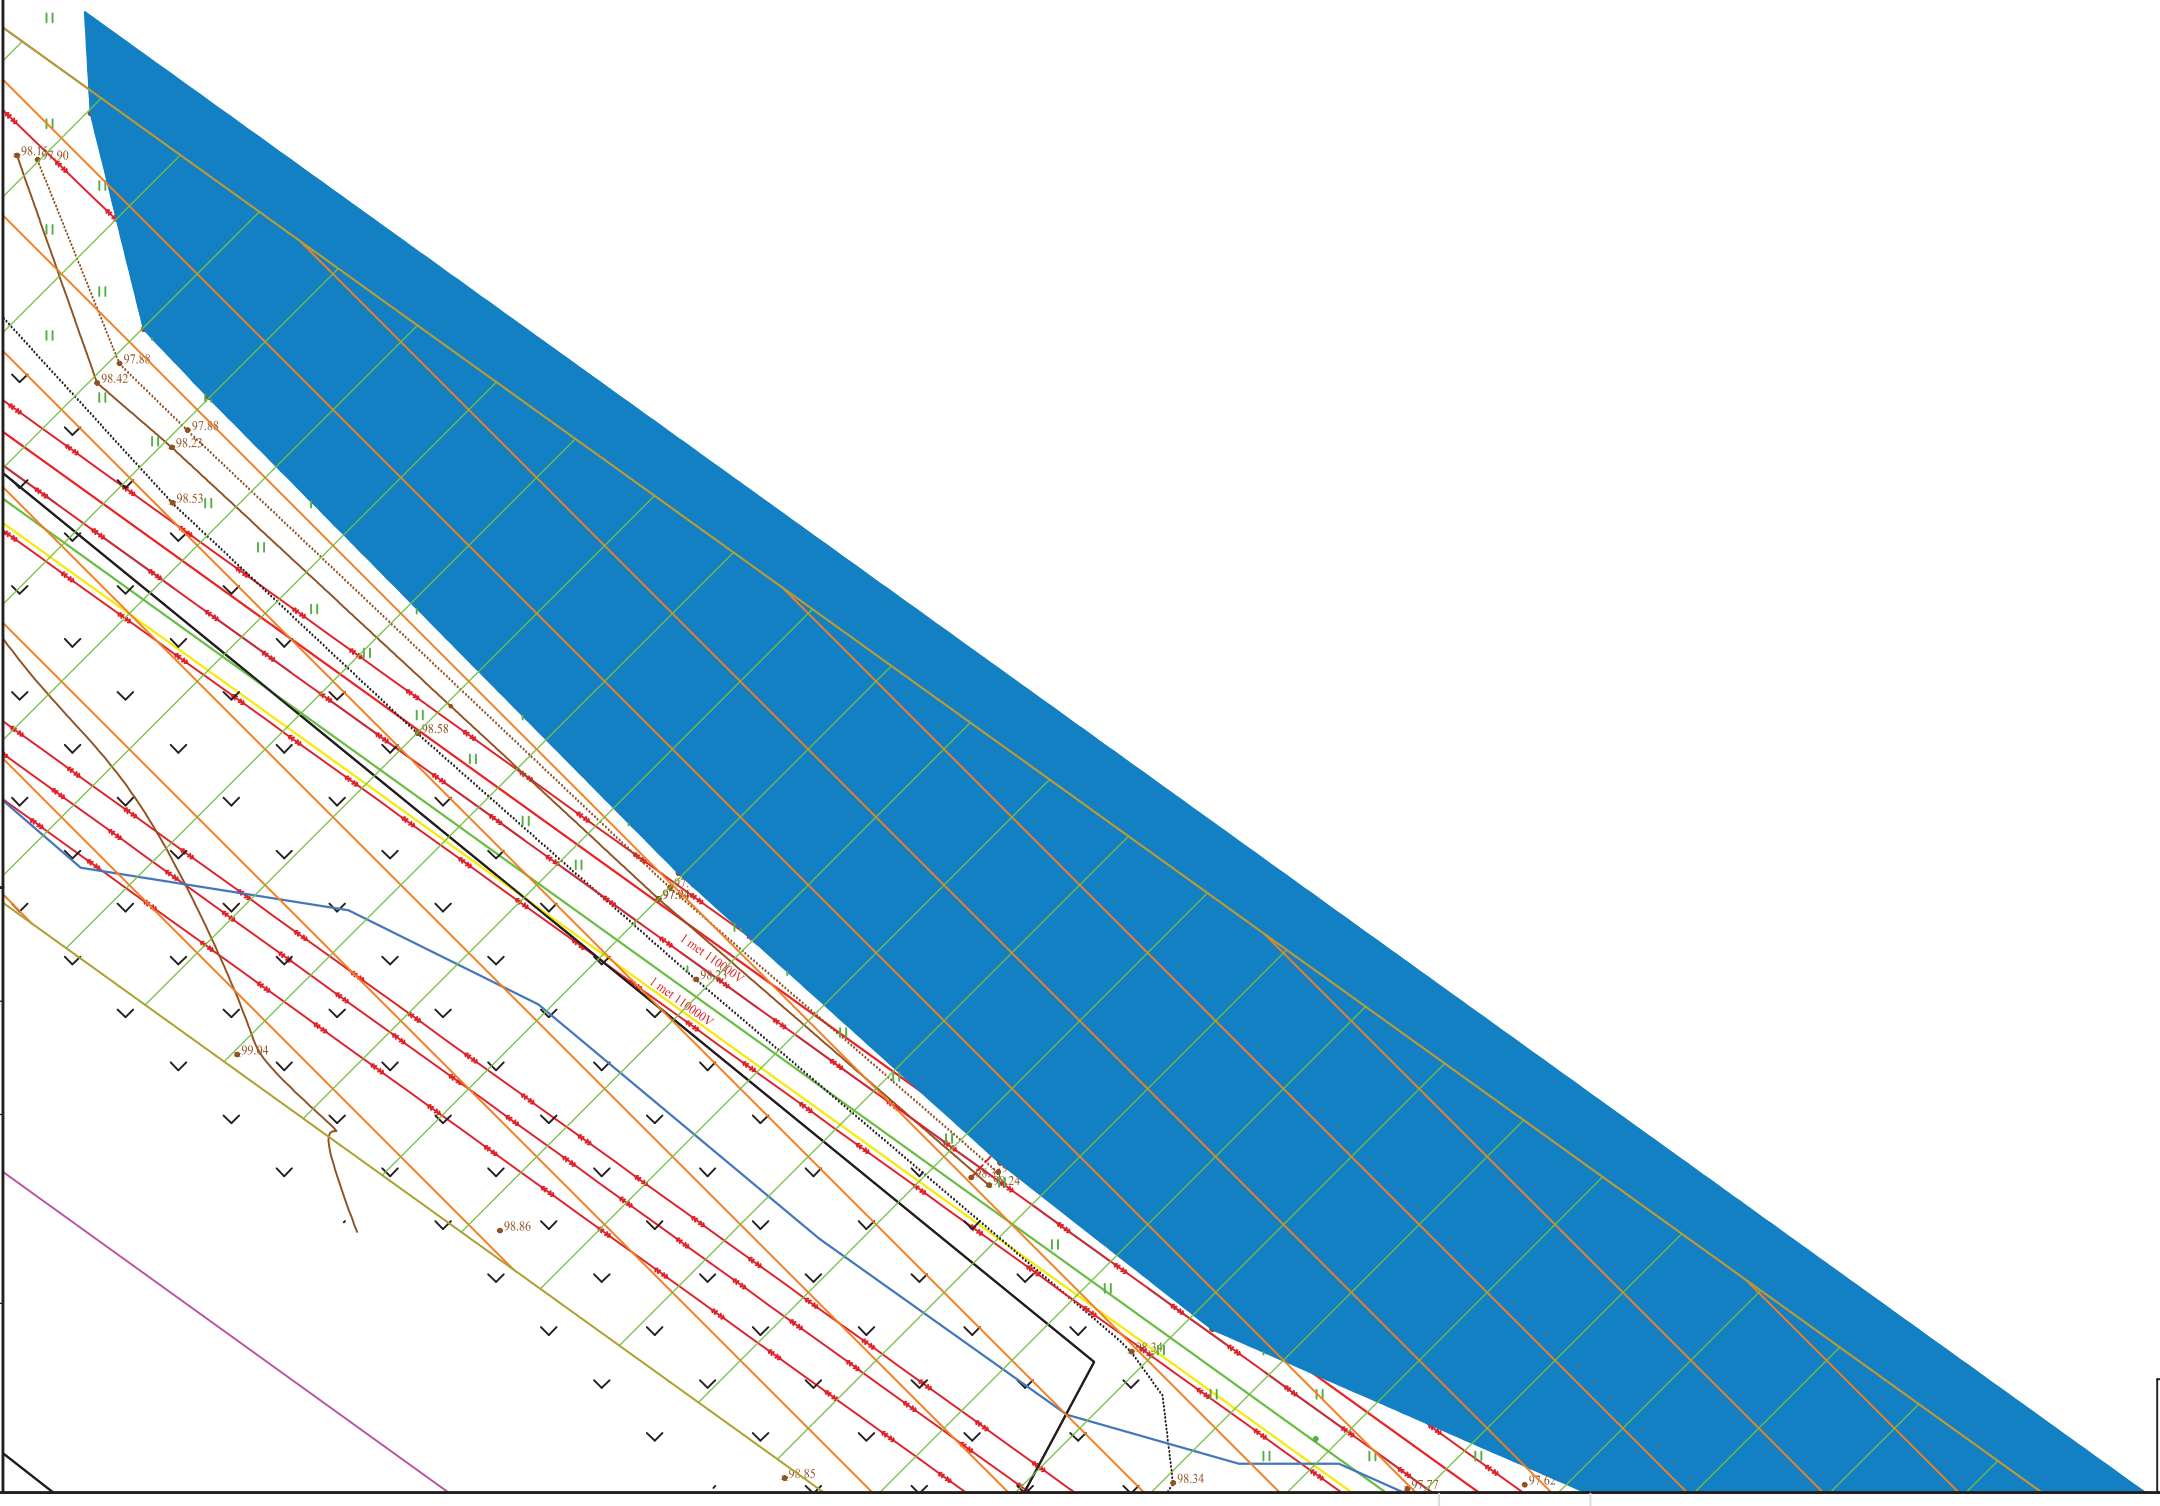

↓
lapa nr. 15

Proj. dalis	
Pavardė	
Parašas	
Data	

439/1-XX-TP-SP-T1.B-03	Lapas	Lapų	Laida
	16	116	0

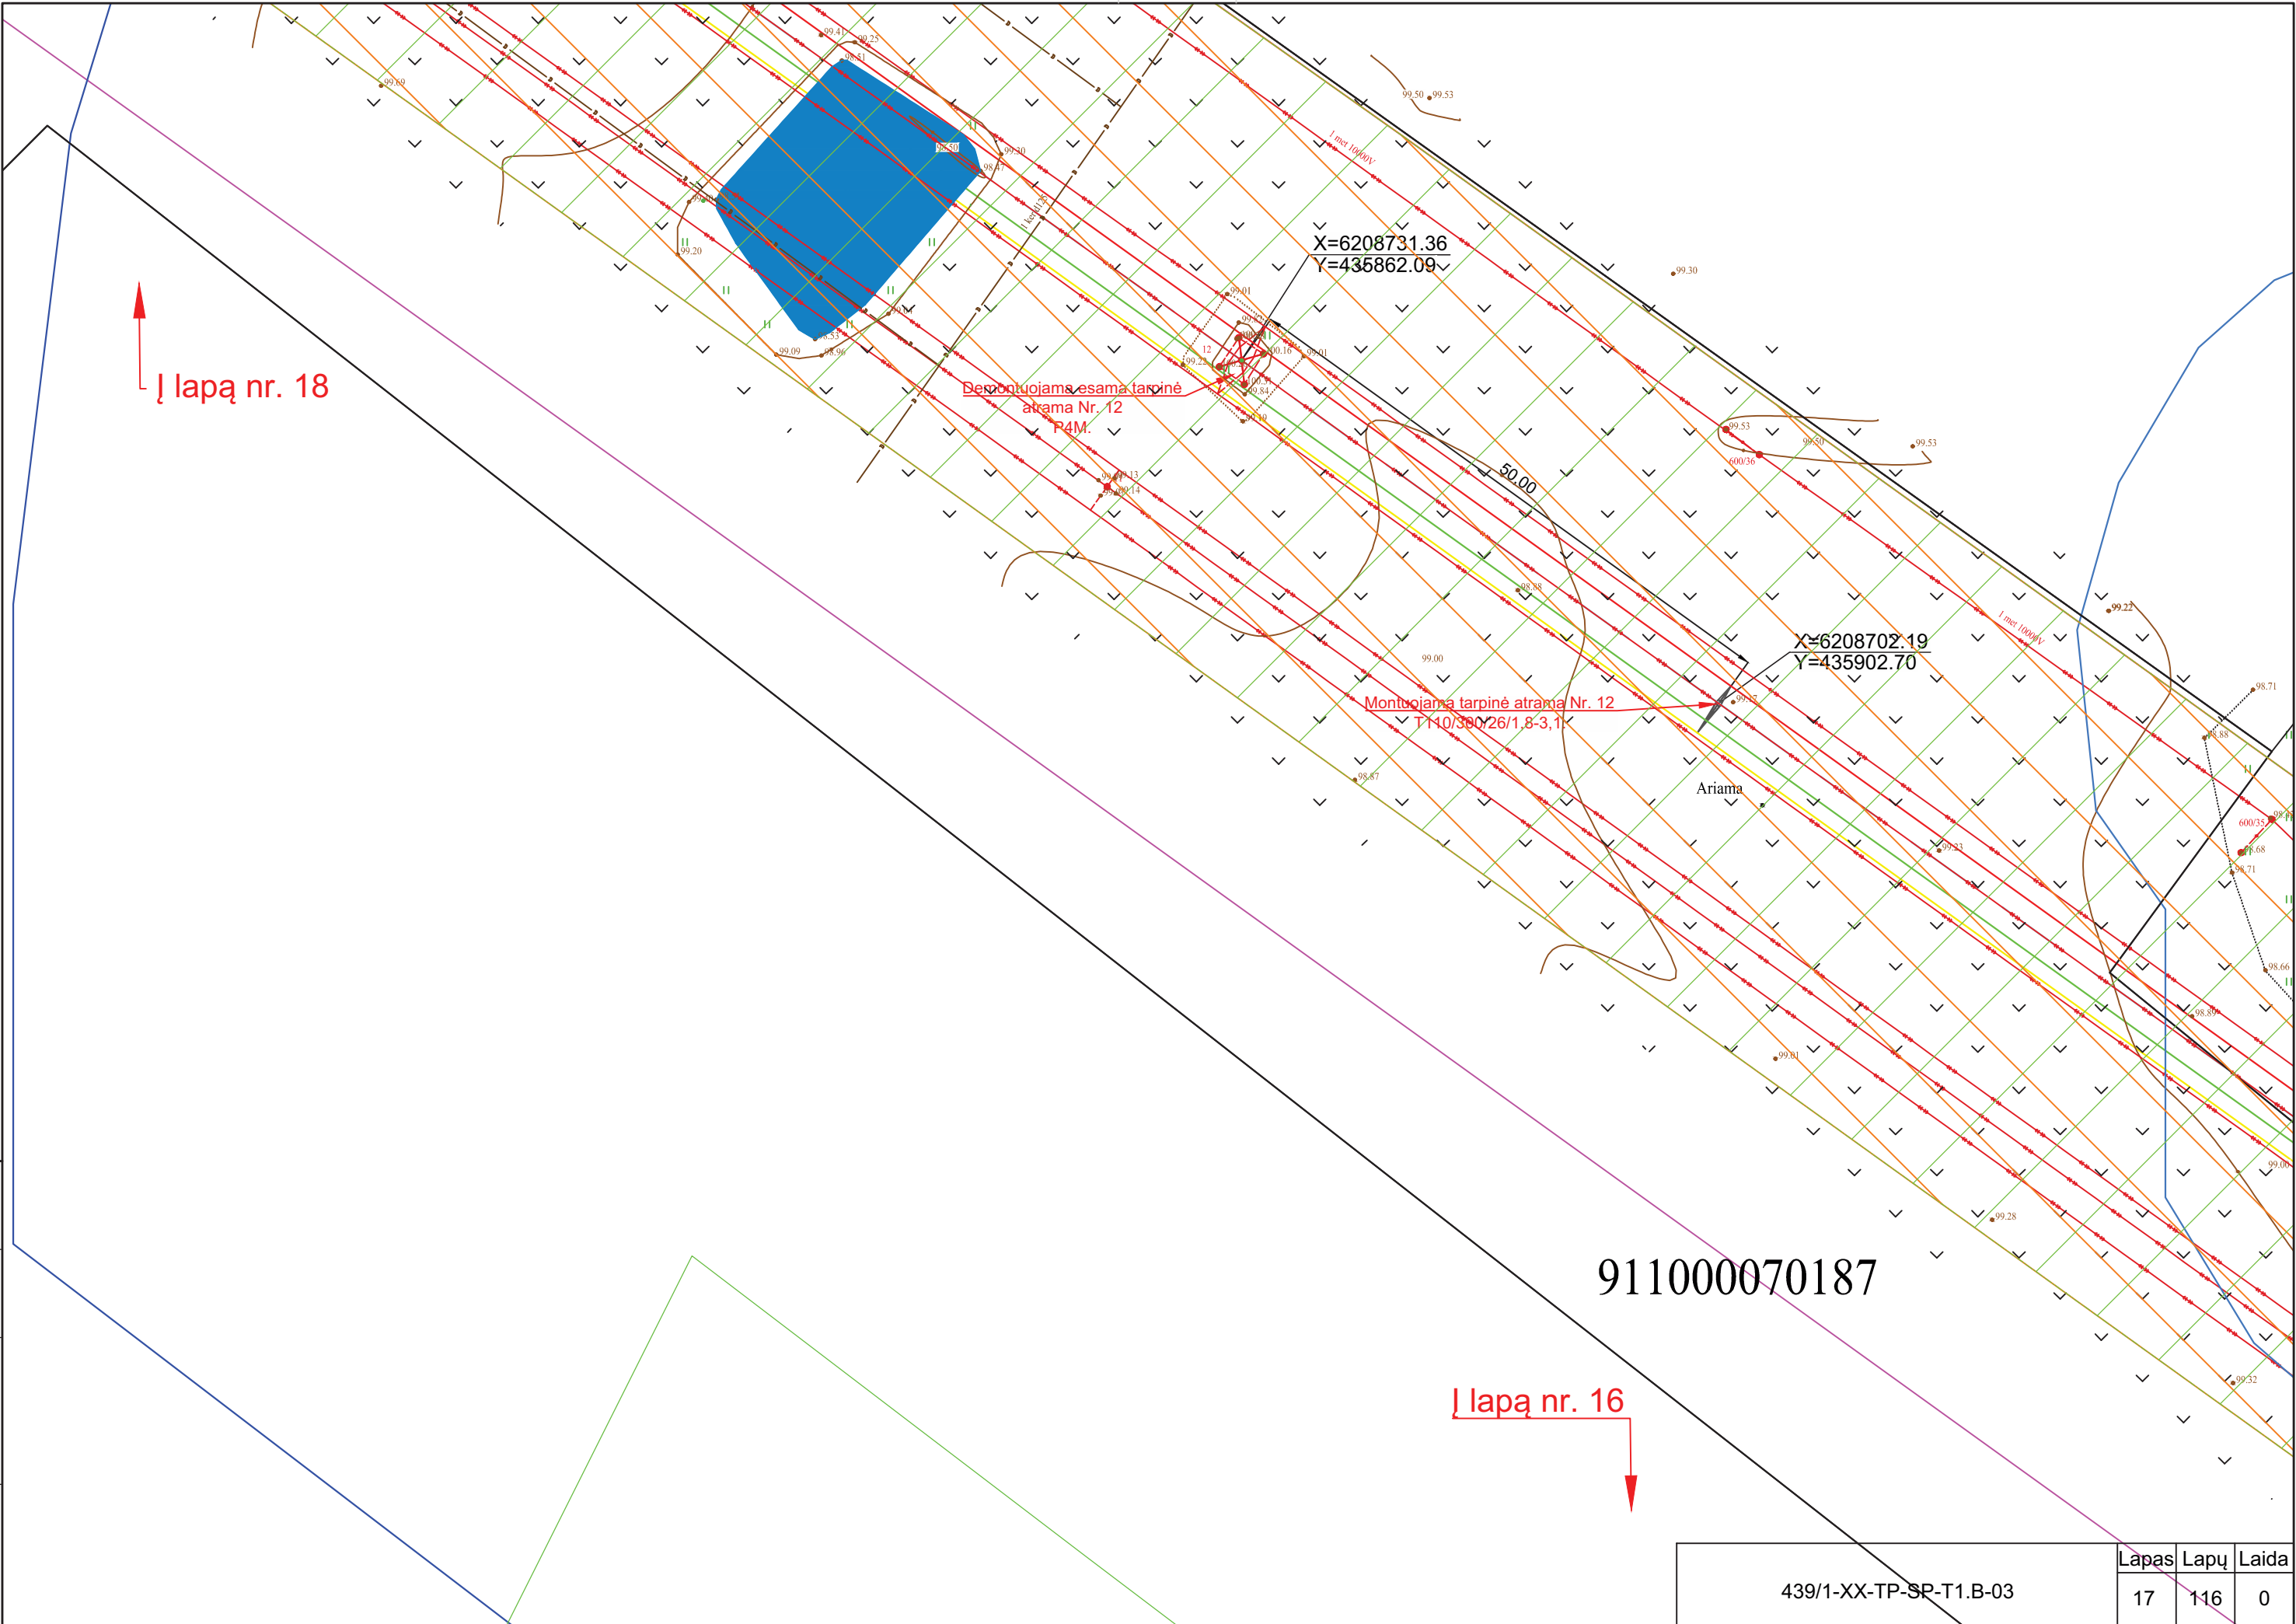

Į lapą nr. 18

Į lapą nr. 16


911000070187

Proj. dalis	
Pavardė	
Parašas	
Data	

439/1-XX-TP-SP-T1.B-03	Lapas	Lapų	Laida
	17	116	0

000070025

↑
I lapą nr. 19

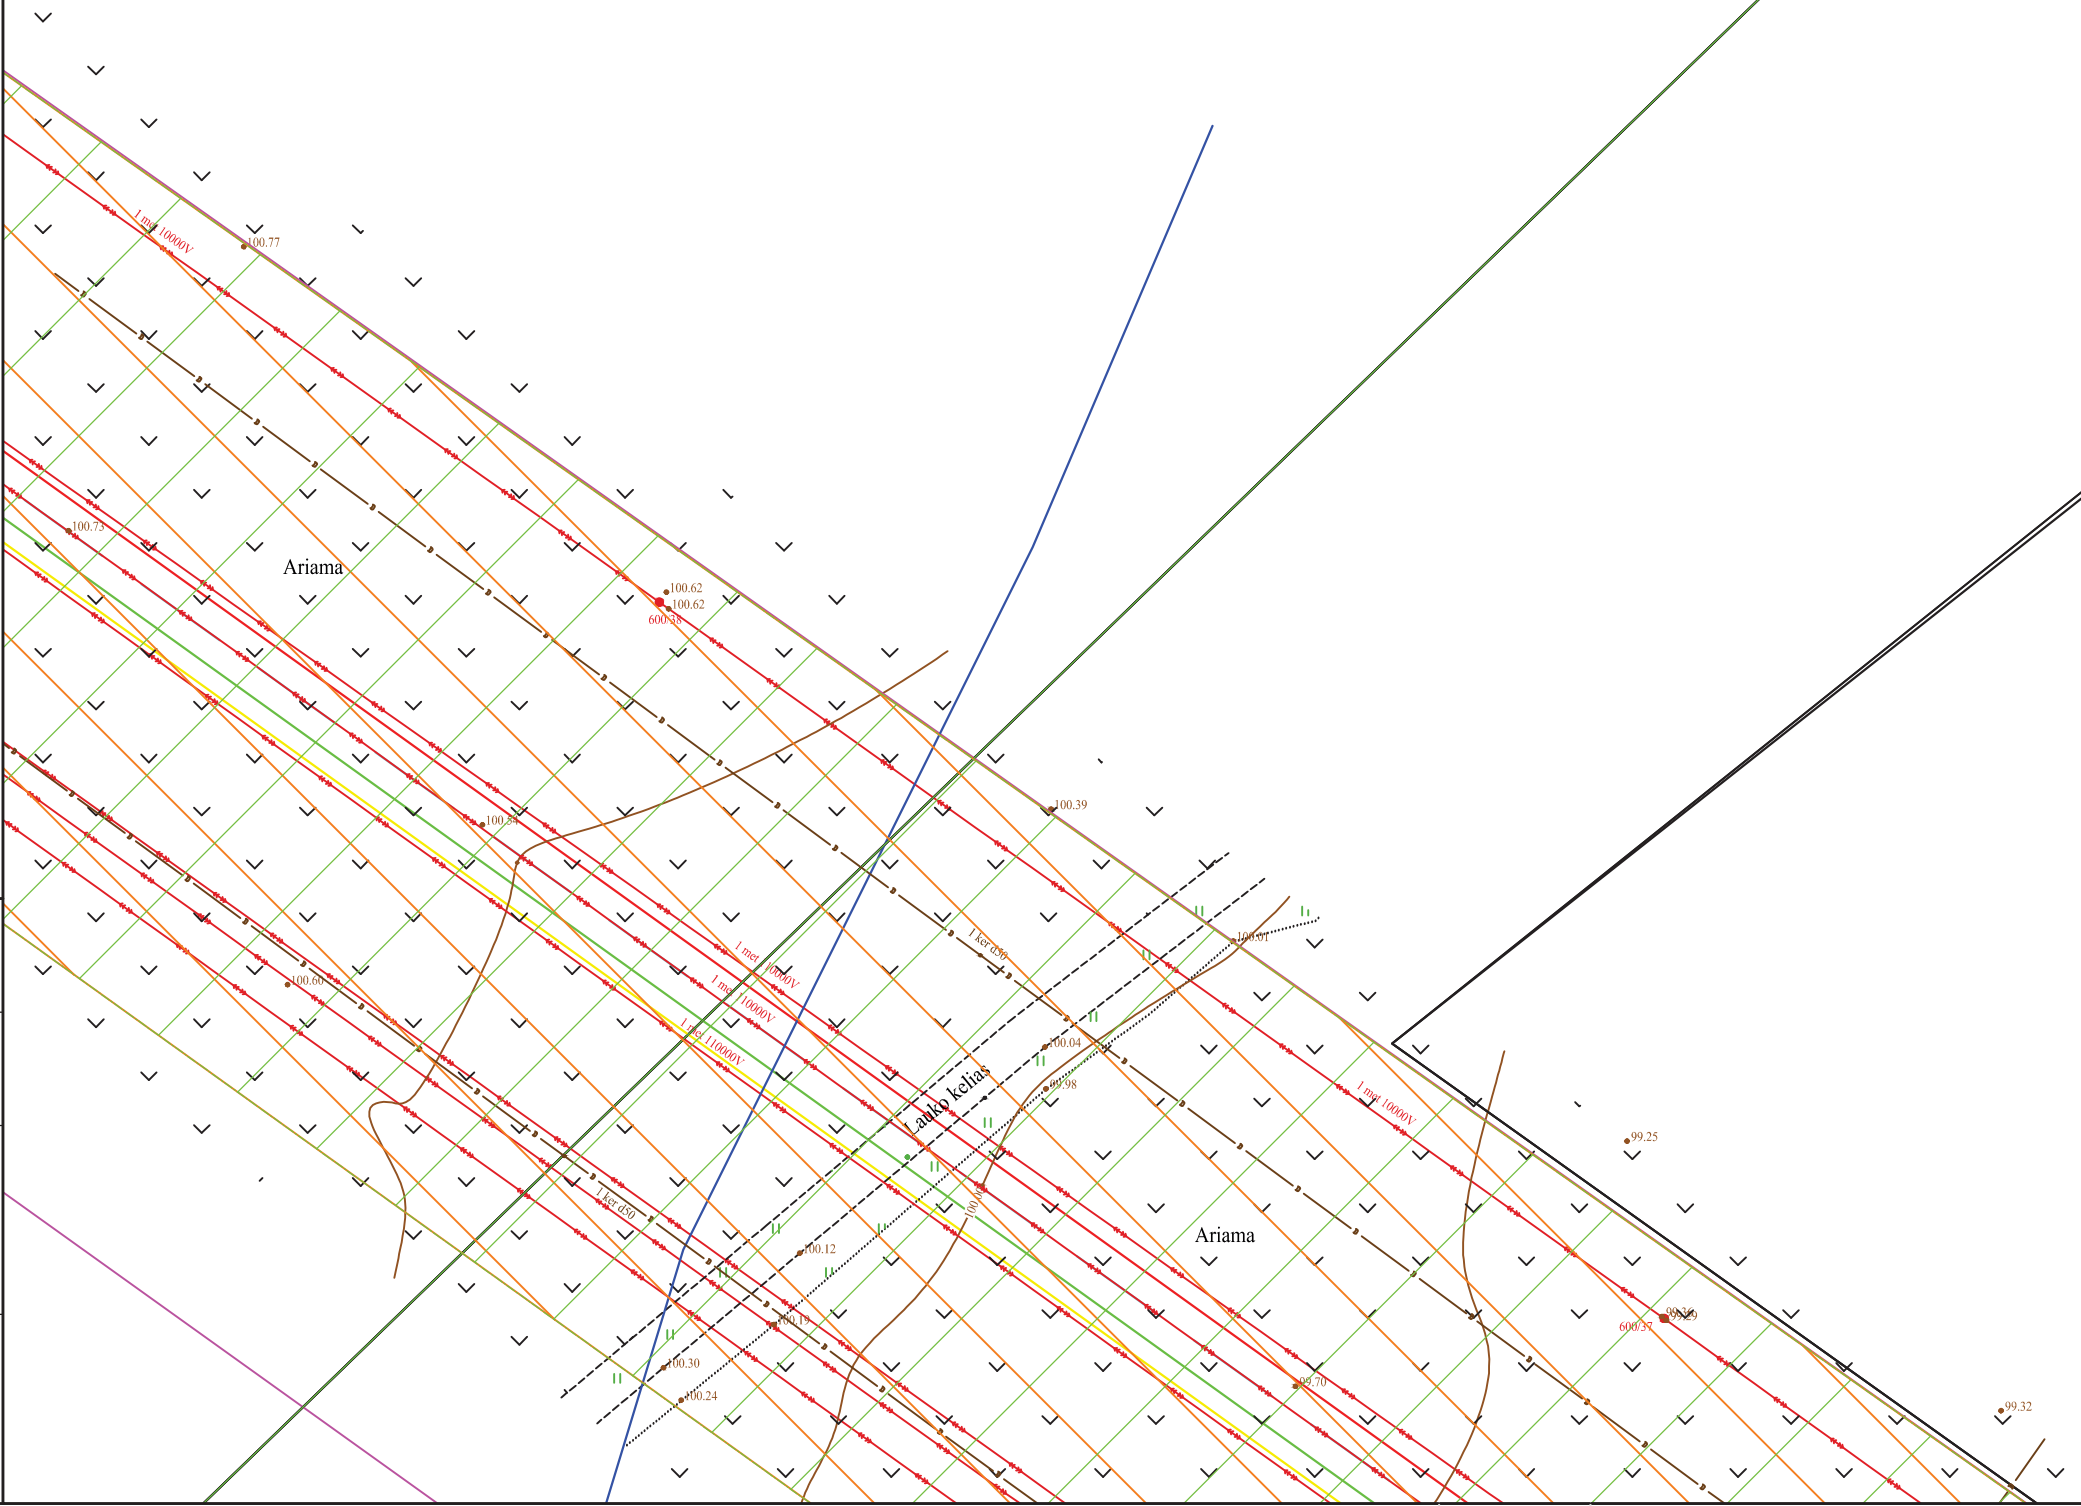

I lapą nr. 17
↓

91

Proj. dalis	
Pavardė	
Parašas	
Data	

439/1-XX-TP-SP-T1.B-03	Lapas	Lapų	Laida
	18	116	0

Į lapą nr. 20

911

Montuojama tarpinė atrama Nr. 13
T1107300/26/1,8-3,1.

Dementuojama esama tarpinė
atrama Nr. 13
PSB110M1.

X=6208861.40
Y=435681.09

X=6208857.32
Y=435686.78

7.00

Į lapą nr. 18

Proj. dalis	
Pavardė	
Parašas	
Data	

439/1-XX-TP-SP-T1.B-03	Lapas	Lapų	Laida
	19	116	0

911000070019


↑
I lapą nr. 21

911000070169

911000070188

I lapą nr. 19
↓

Proj. dalis	
Pavardė	
Parašas	
Data	

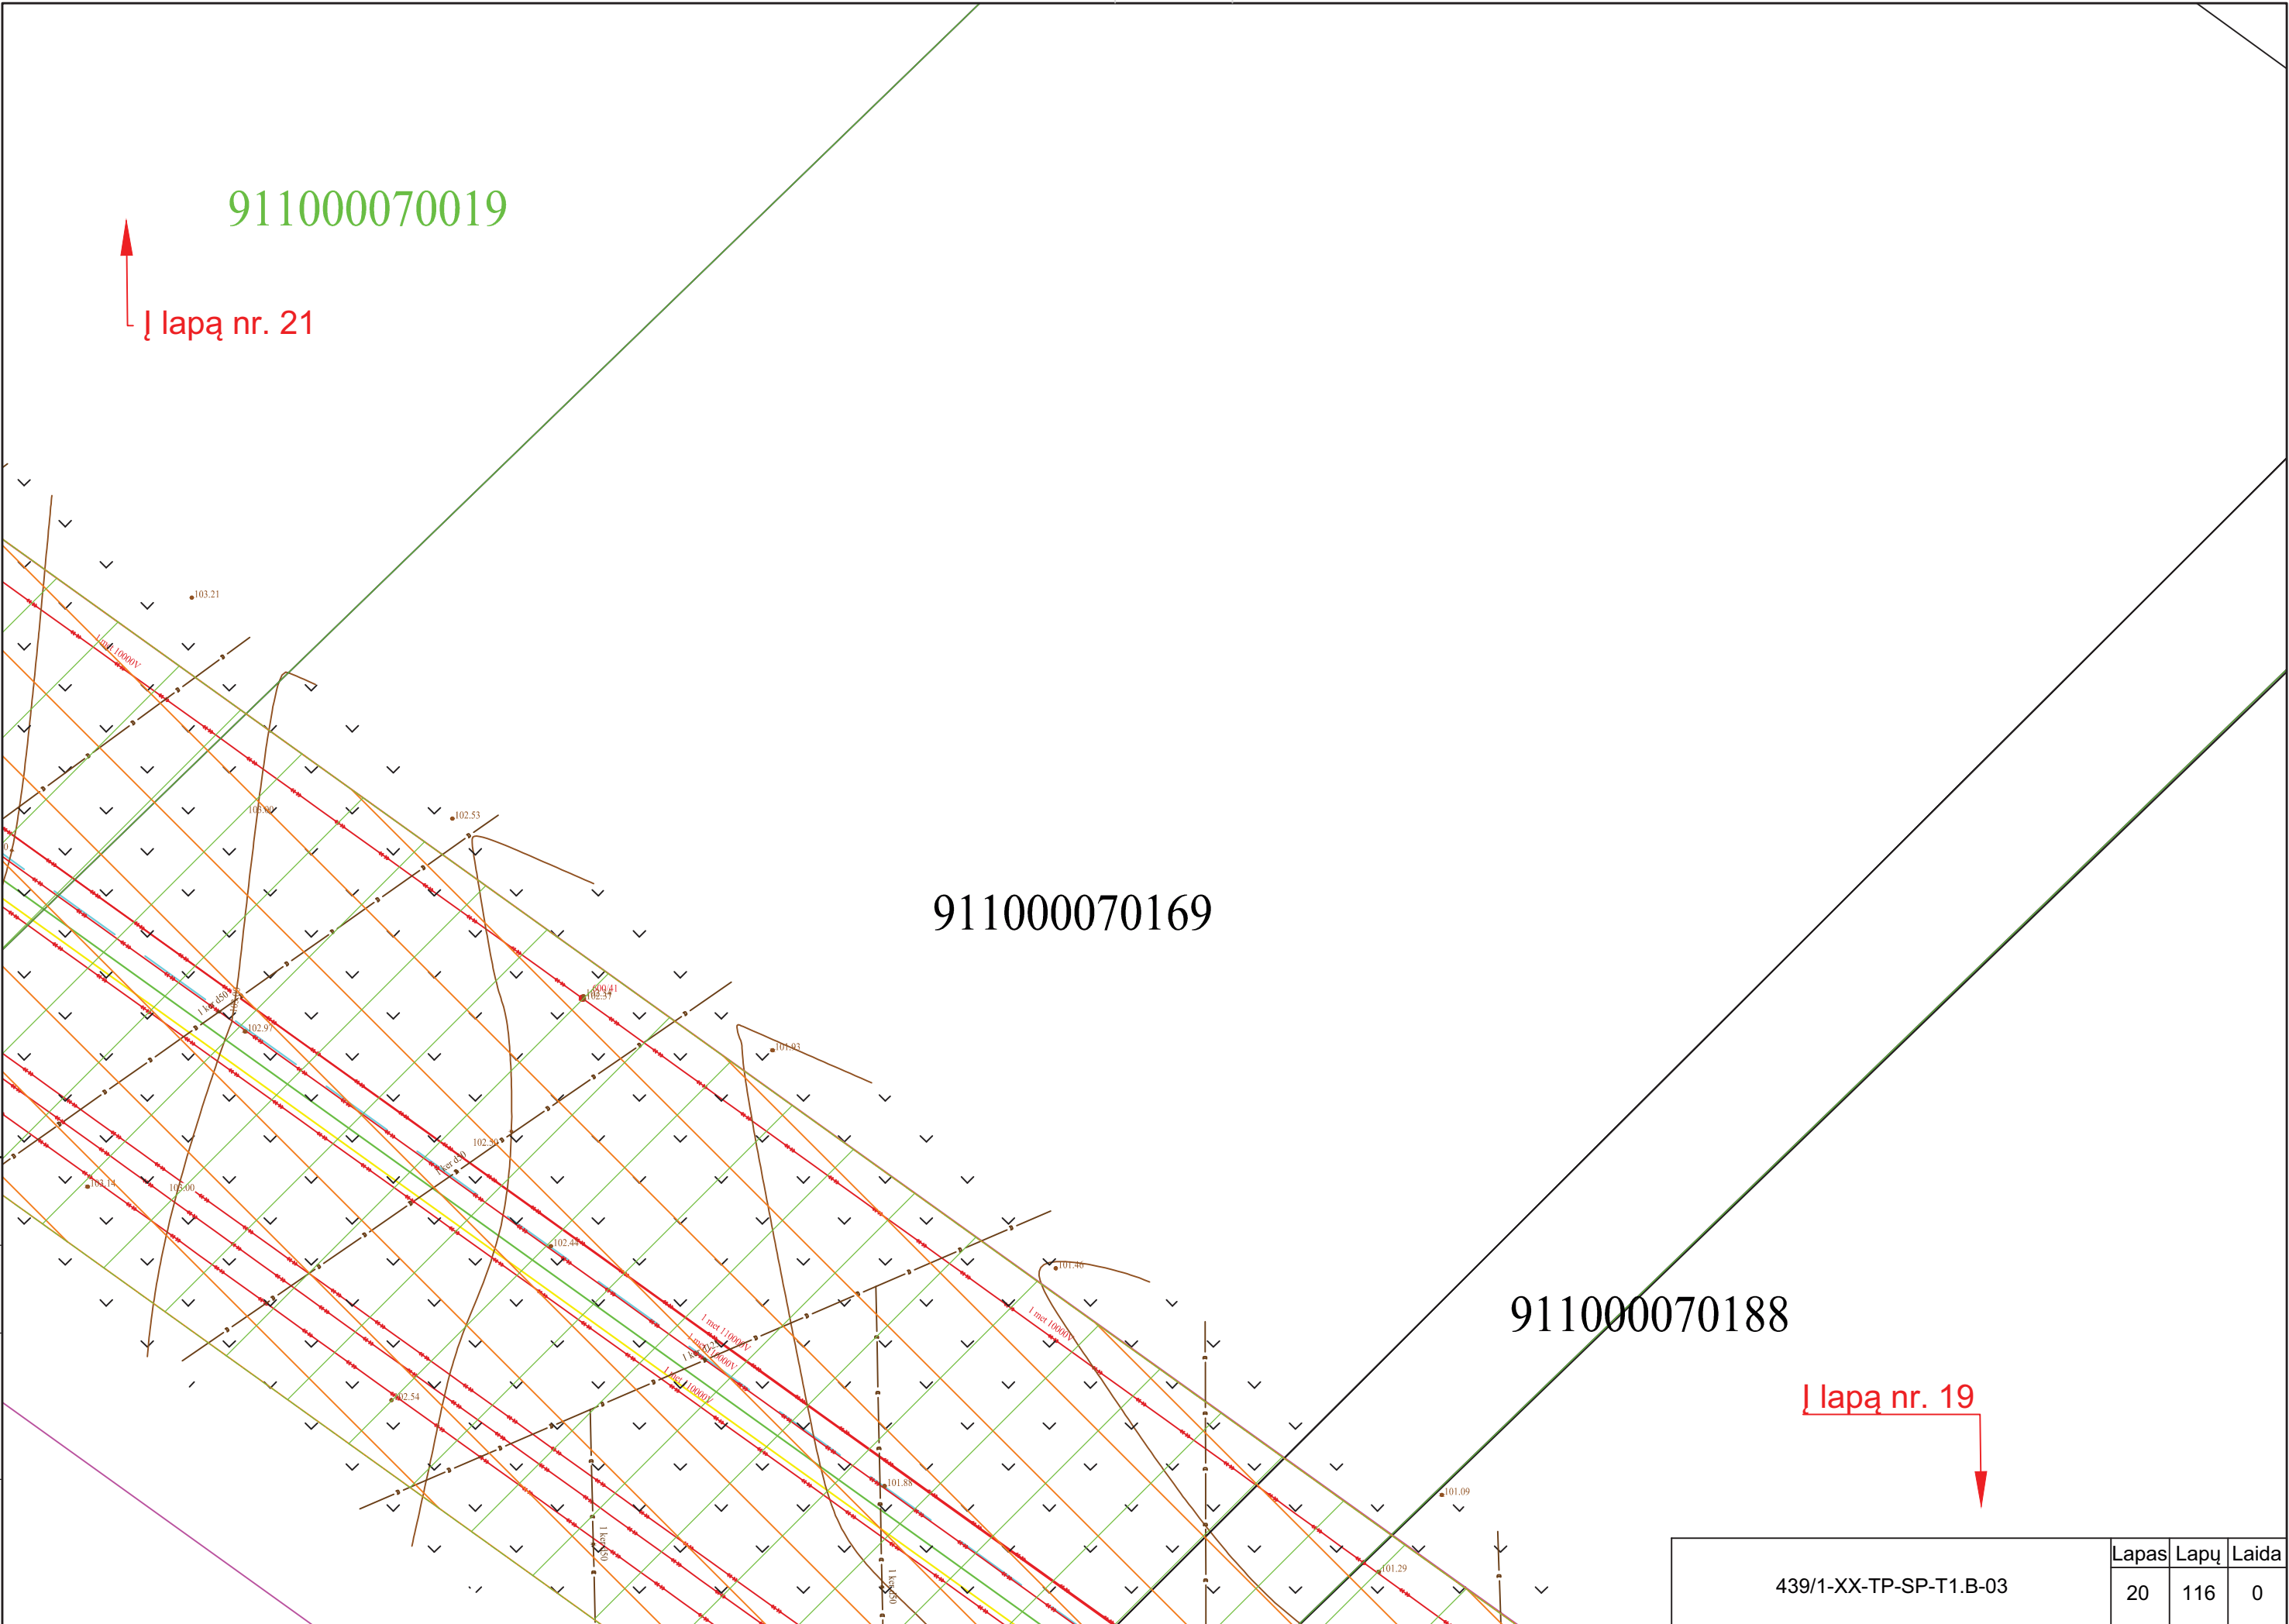

439/1-XX-TP-SP-T1.B-03	Lapas	Lapų	Laida
	20	116	0

911000

l lapą nr. 22

l lapą nr. 20

X=6209035.04
Y=435439.11

Esama tarpinė atrama Nr. 14
PB110-4* keičiama į
T110/300/26/1,8-3,1.

Proj. dalis	
Pavardė	
Parašas	
Data	

439/1-XX-TP-SP-T1.B-03	Lapas	Lapų	Laida
	21	116	0

911000070422

911000070327

911000070349

911000070312

911000070215

↑
lapa nr. 23

lapa nr. 21
↓


X=6209134.81
Y=435299.57

Esama karpinė atrama Nr. 15
PB21 keičiama į
T110/300/26/1,75-2,45.

Ariama

Proj. dalis	
Pavardė	
Parašas	
Data	

439/1-XX-TP-SP-T1.B-03	Lapas	Lapų	Laida
	22	116	0

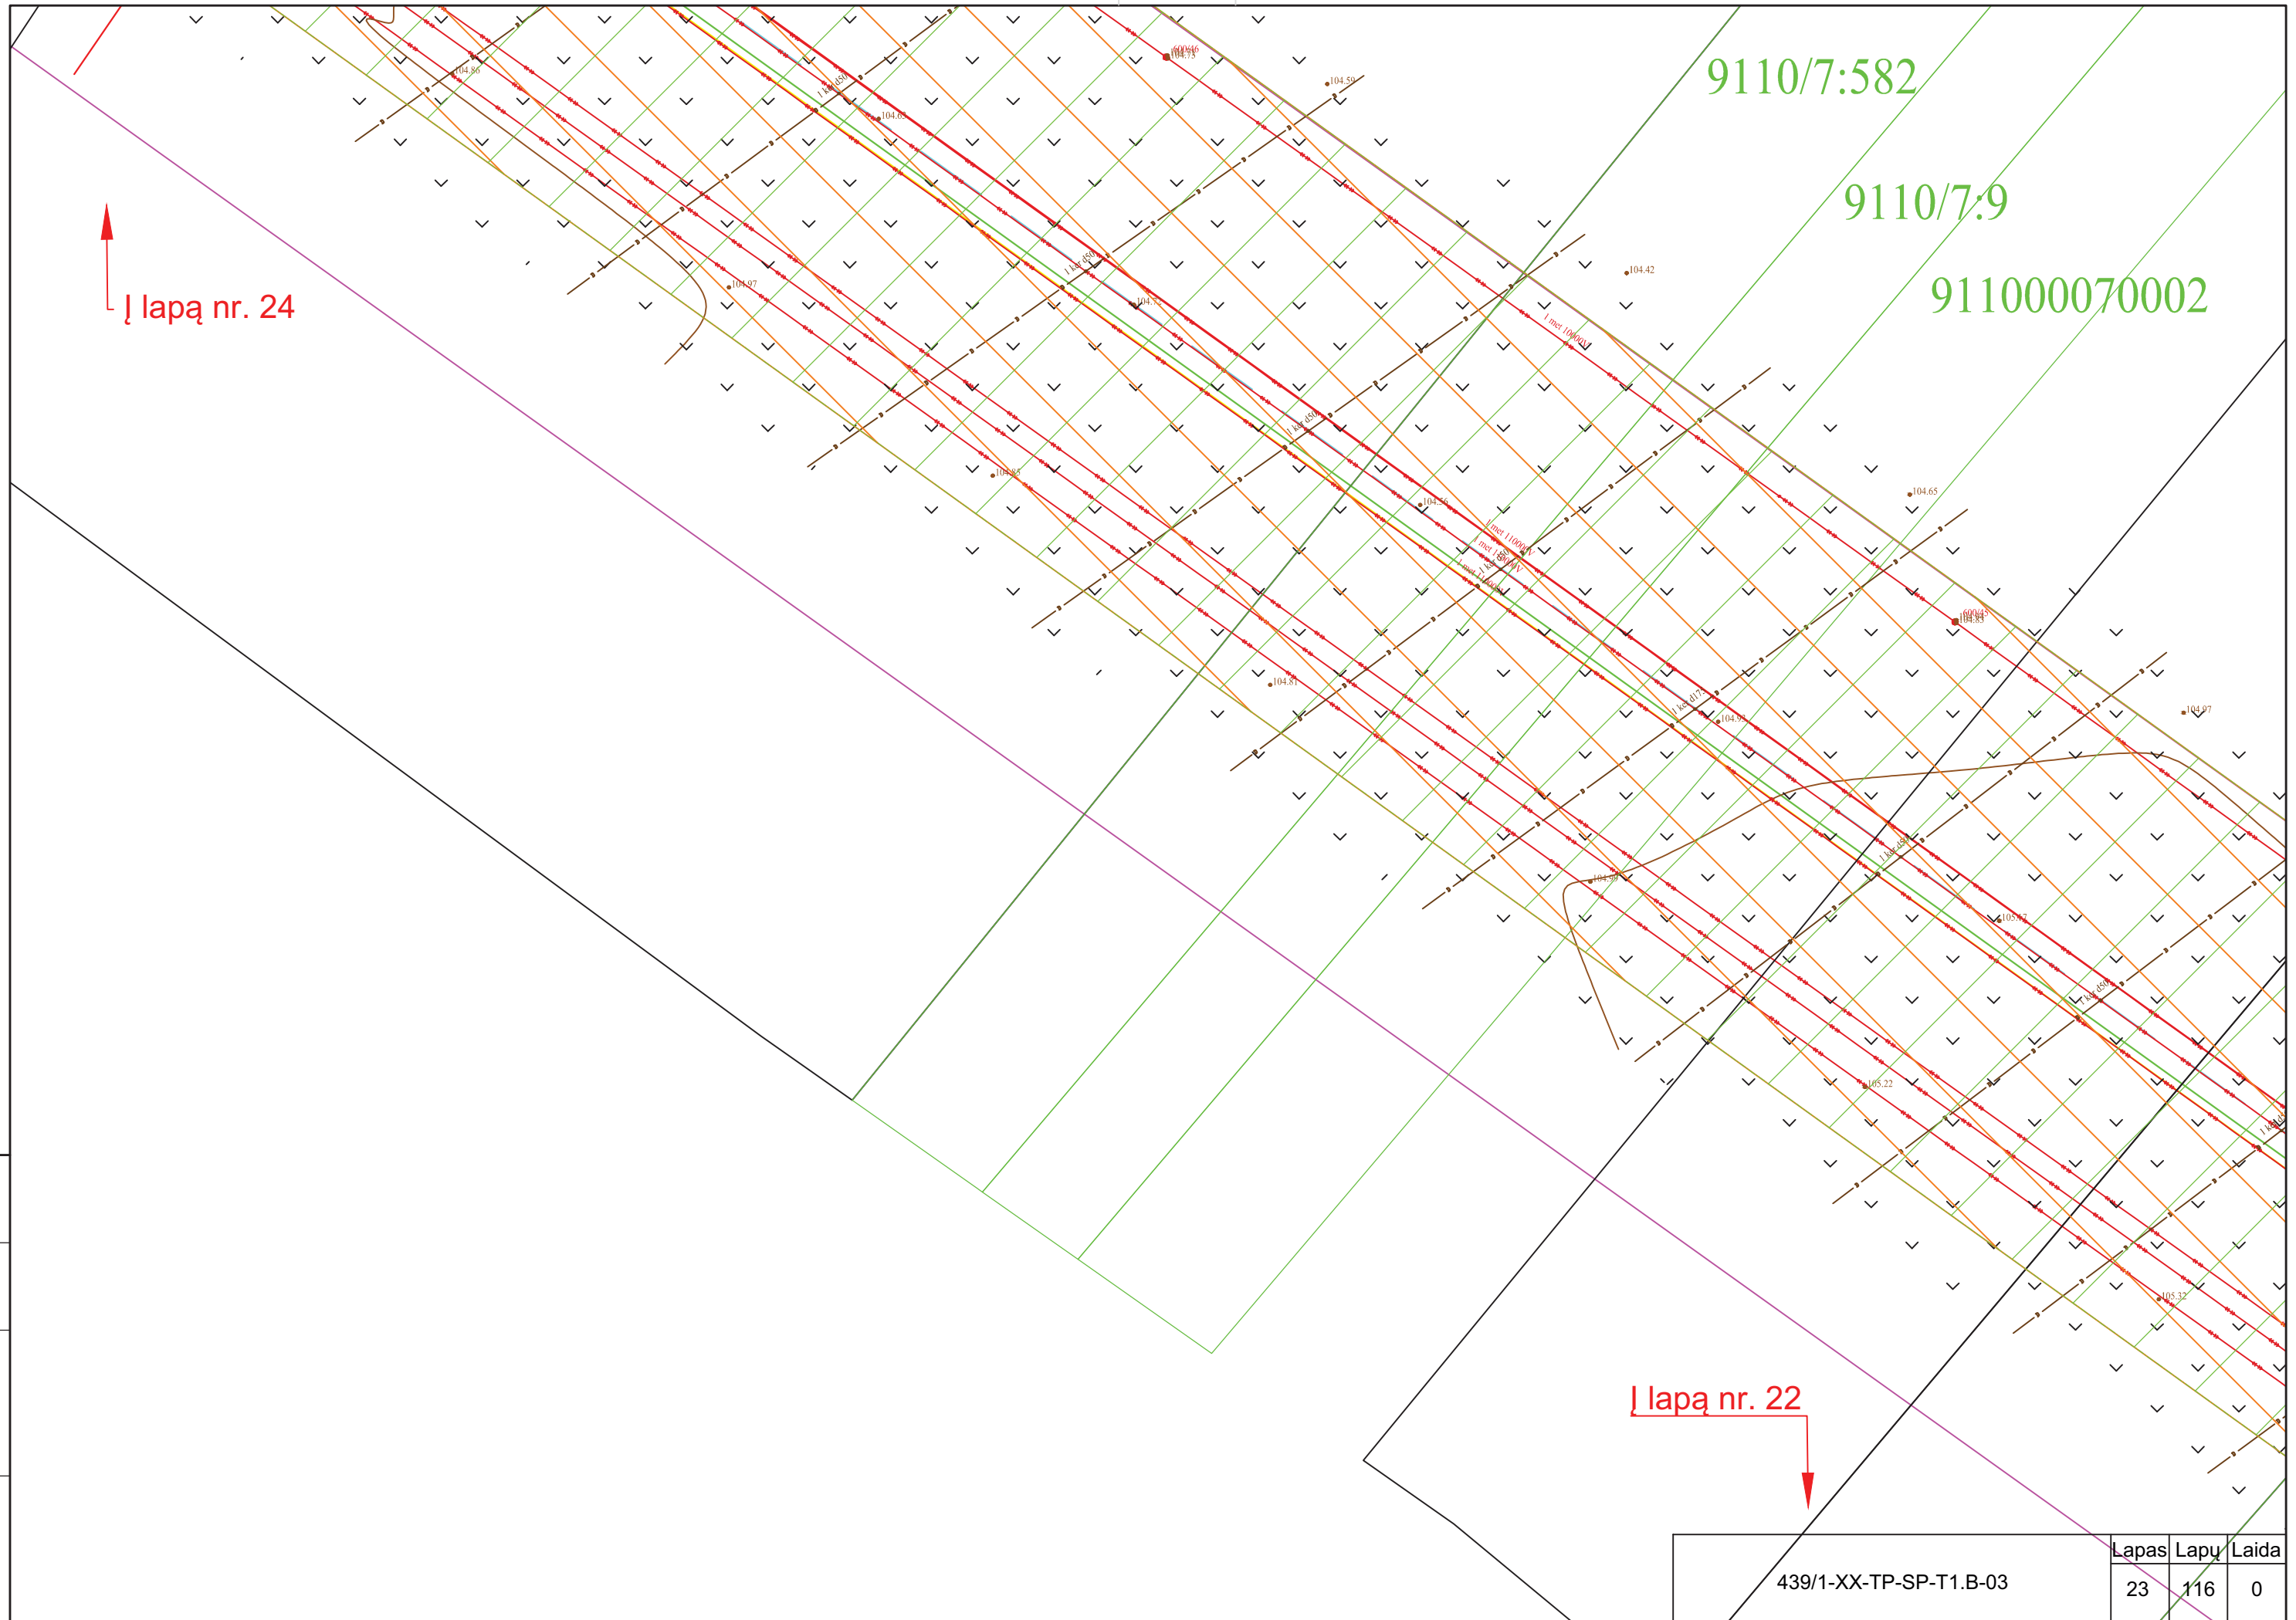

Proj. dalis	Pavardė	Parašas	Data

439/1-XX-TP-SP-T1.B-03	Lapas	Lapy	Laida
	23	116	0

↑ lapa nr. 25

911000070228

911000070196


↓ lapa nr. 23

X=6209269.16
Y=435112.87

Esama tapinė atrama Nr. 16
PB21 keičiama į
T410/300/26/1,75-2,45


Proj. dalis	
Pavardė	
Parašas	
Data	

439/1-XX-TP-SP-T1.B-03	Lapas	Lapų	Laida
	24	116	0

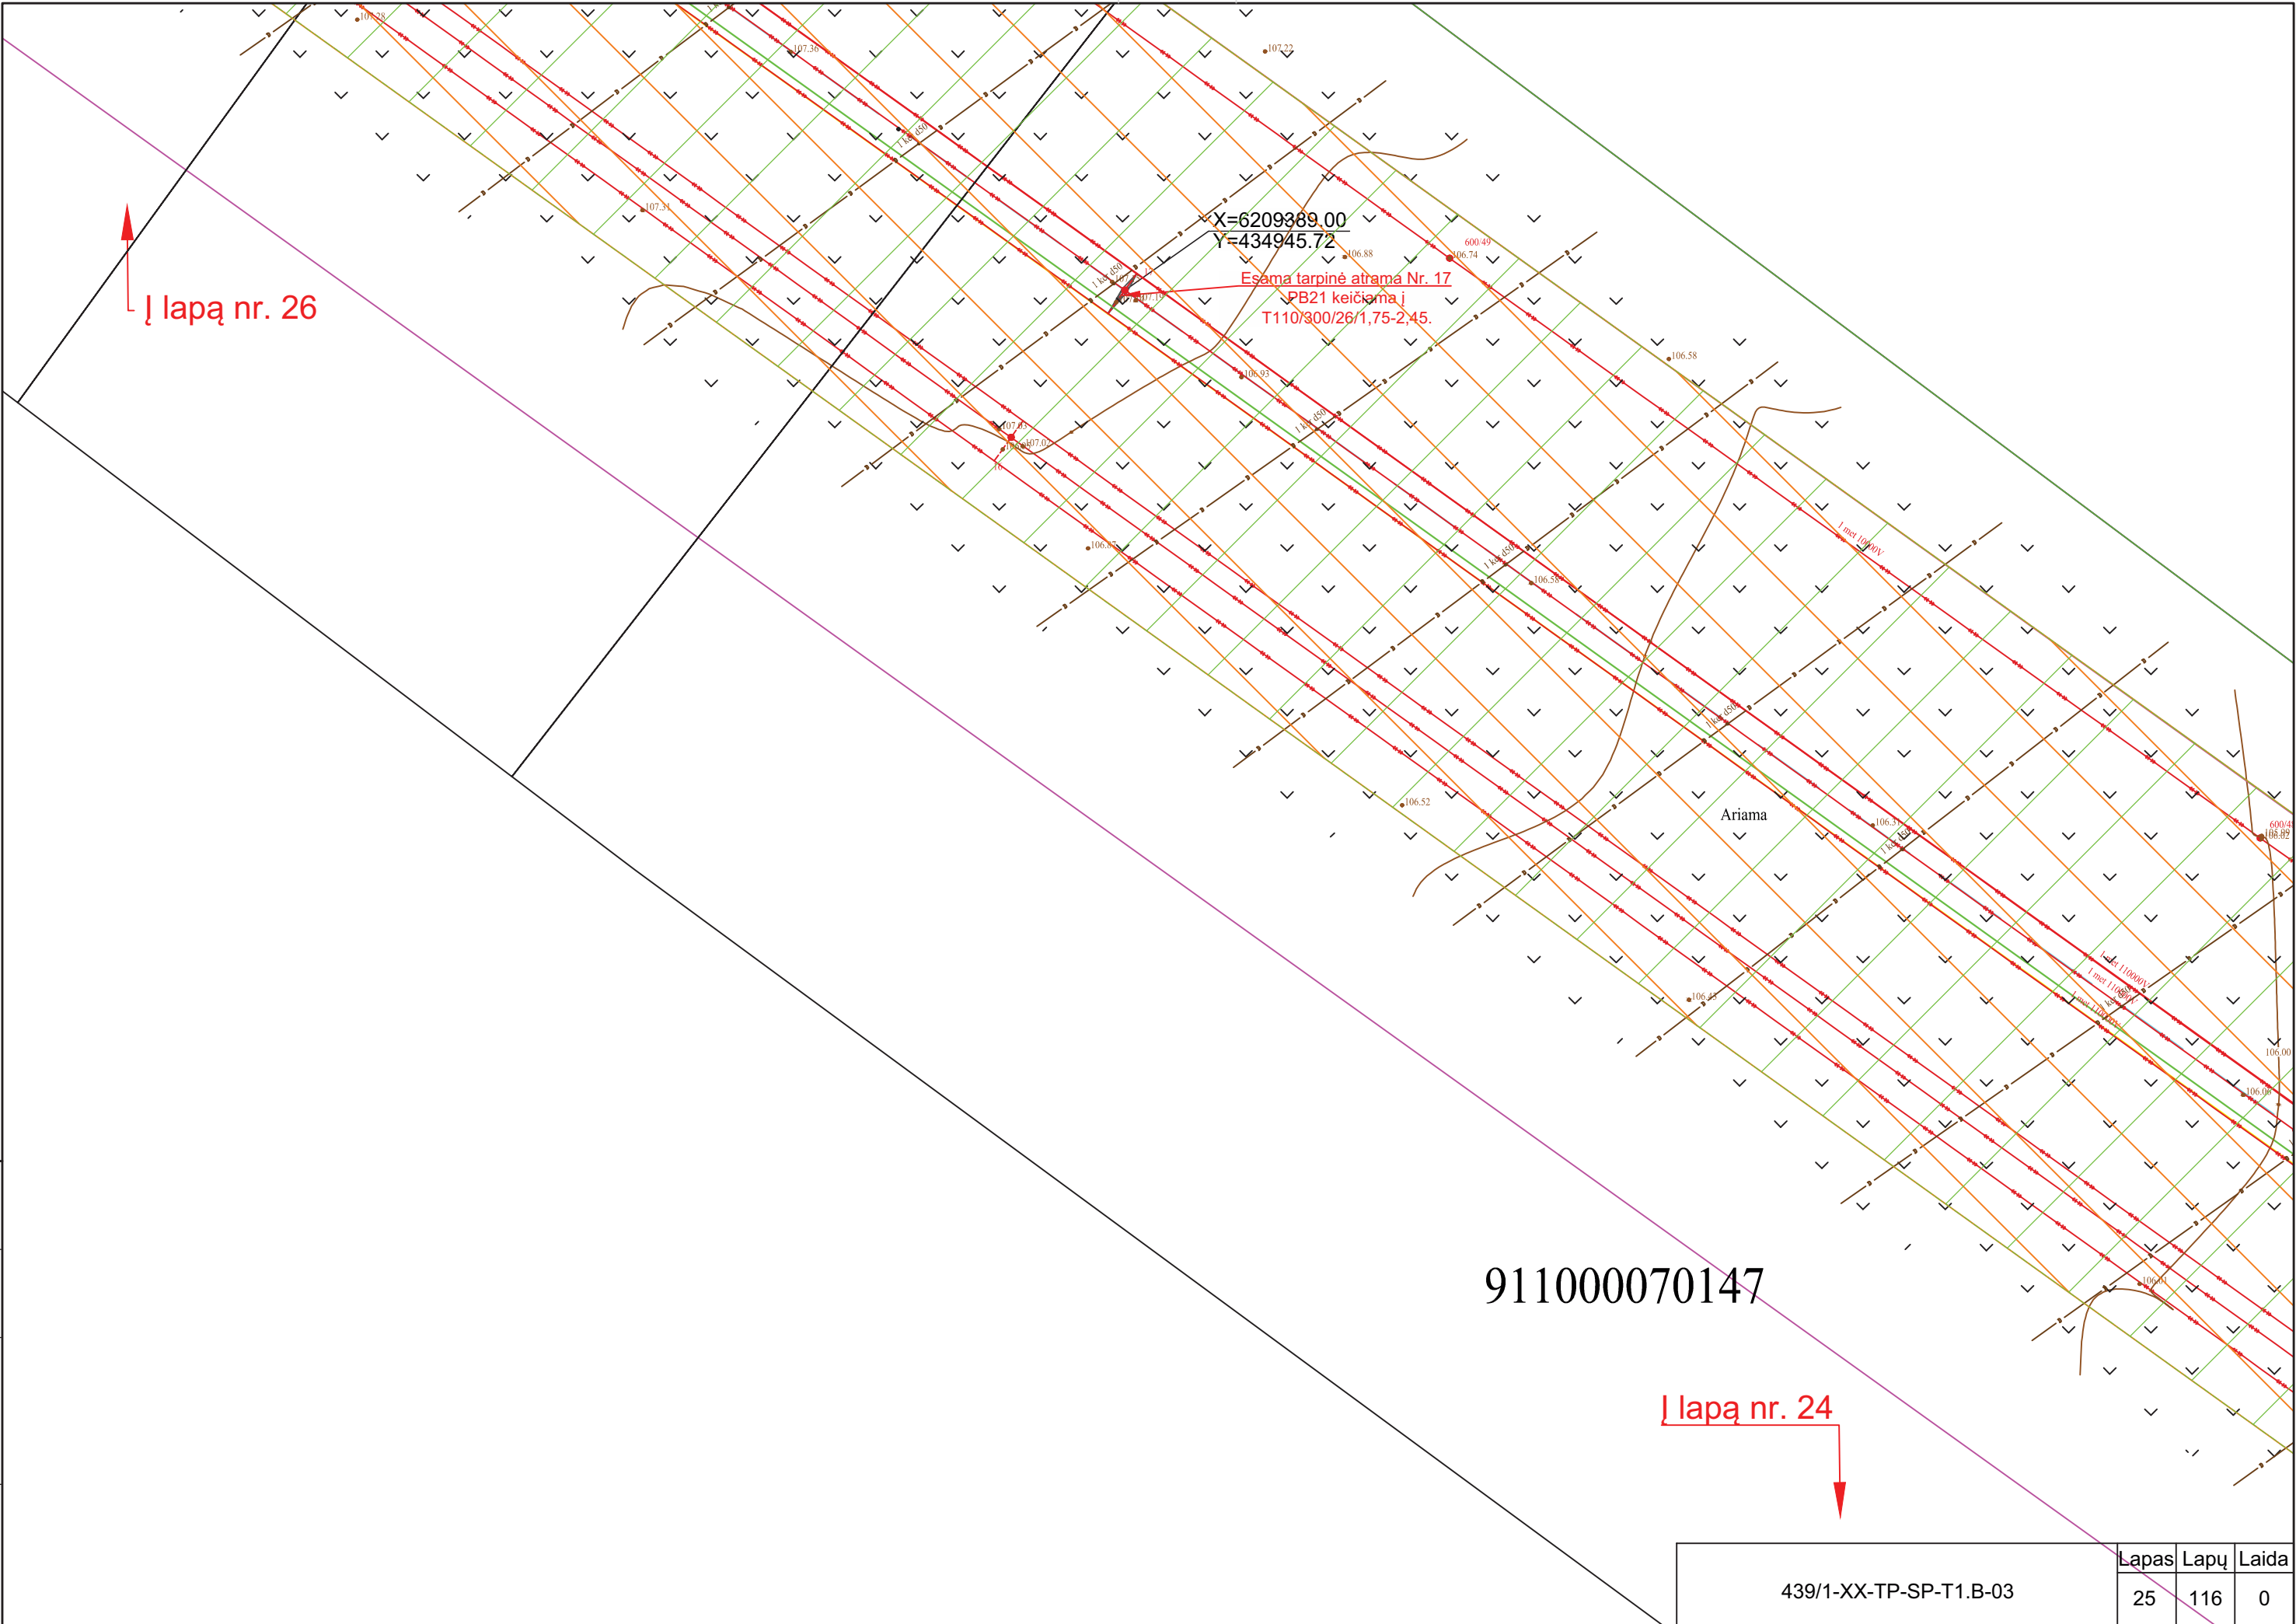

Proj. dalis	Pavardė	Parašas	Data

439/1-XX-TP-SP-T1.B-03	Lapas	Lapų	Laida
	25	116	0

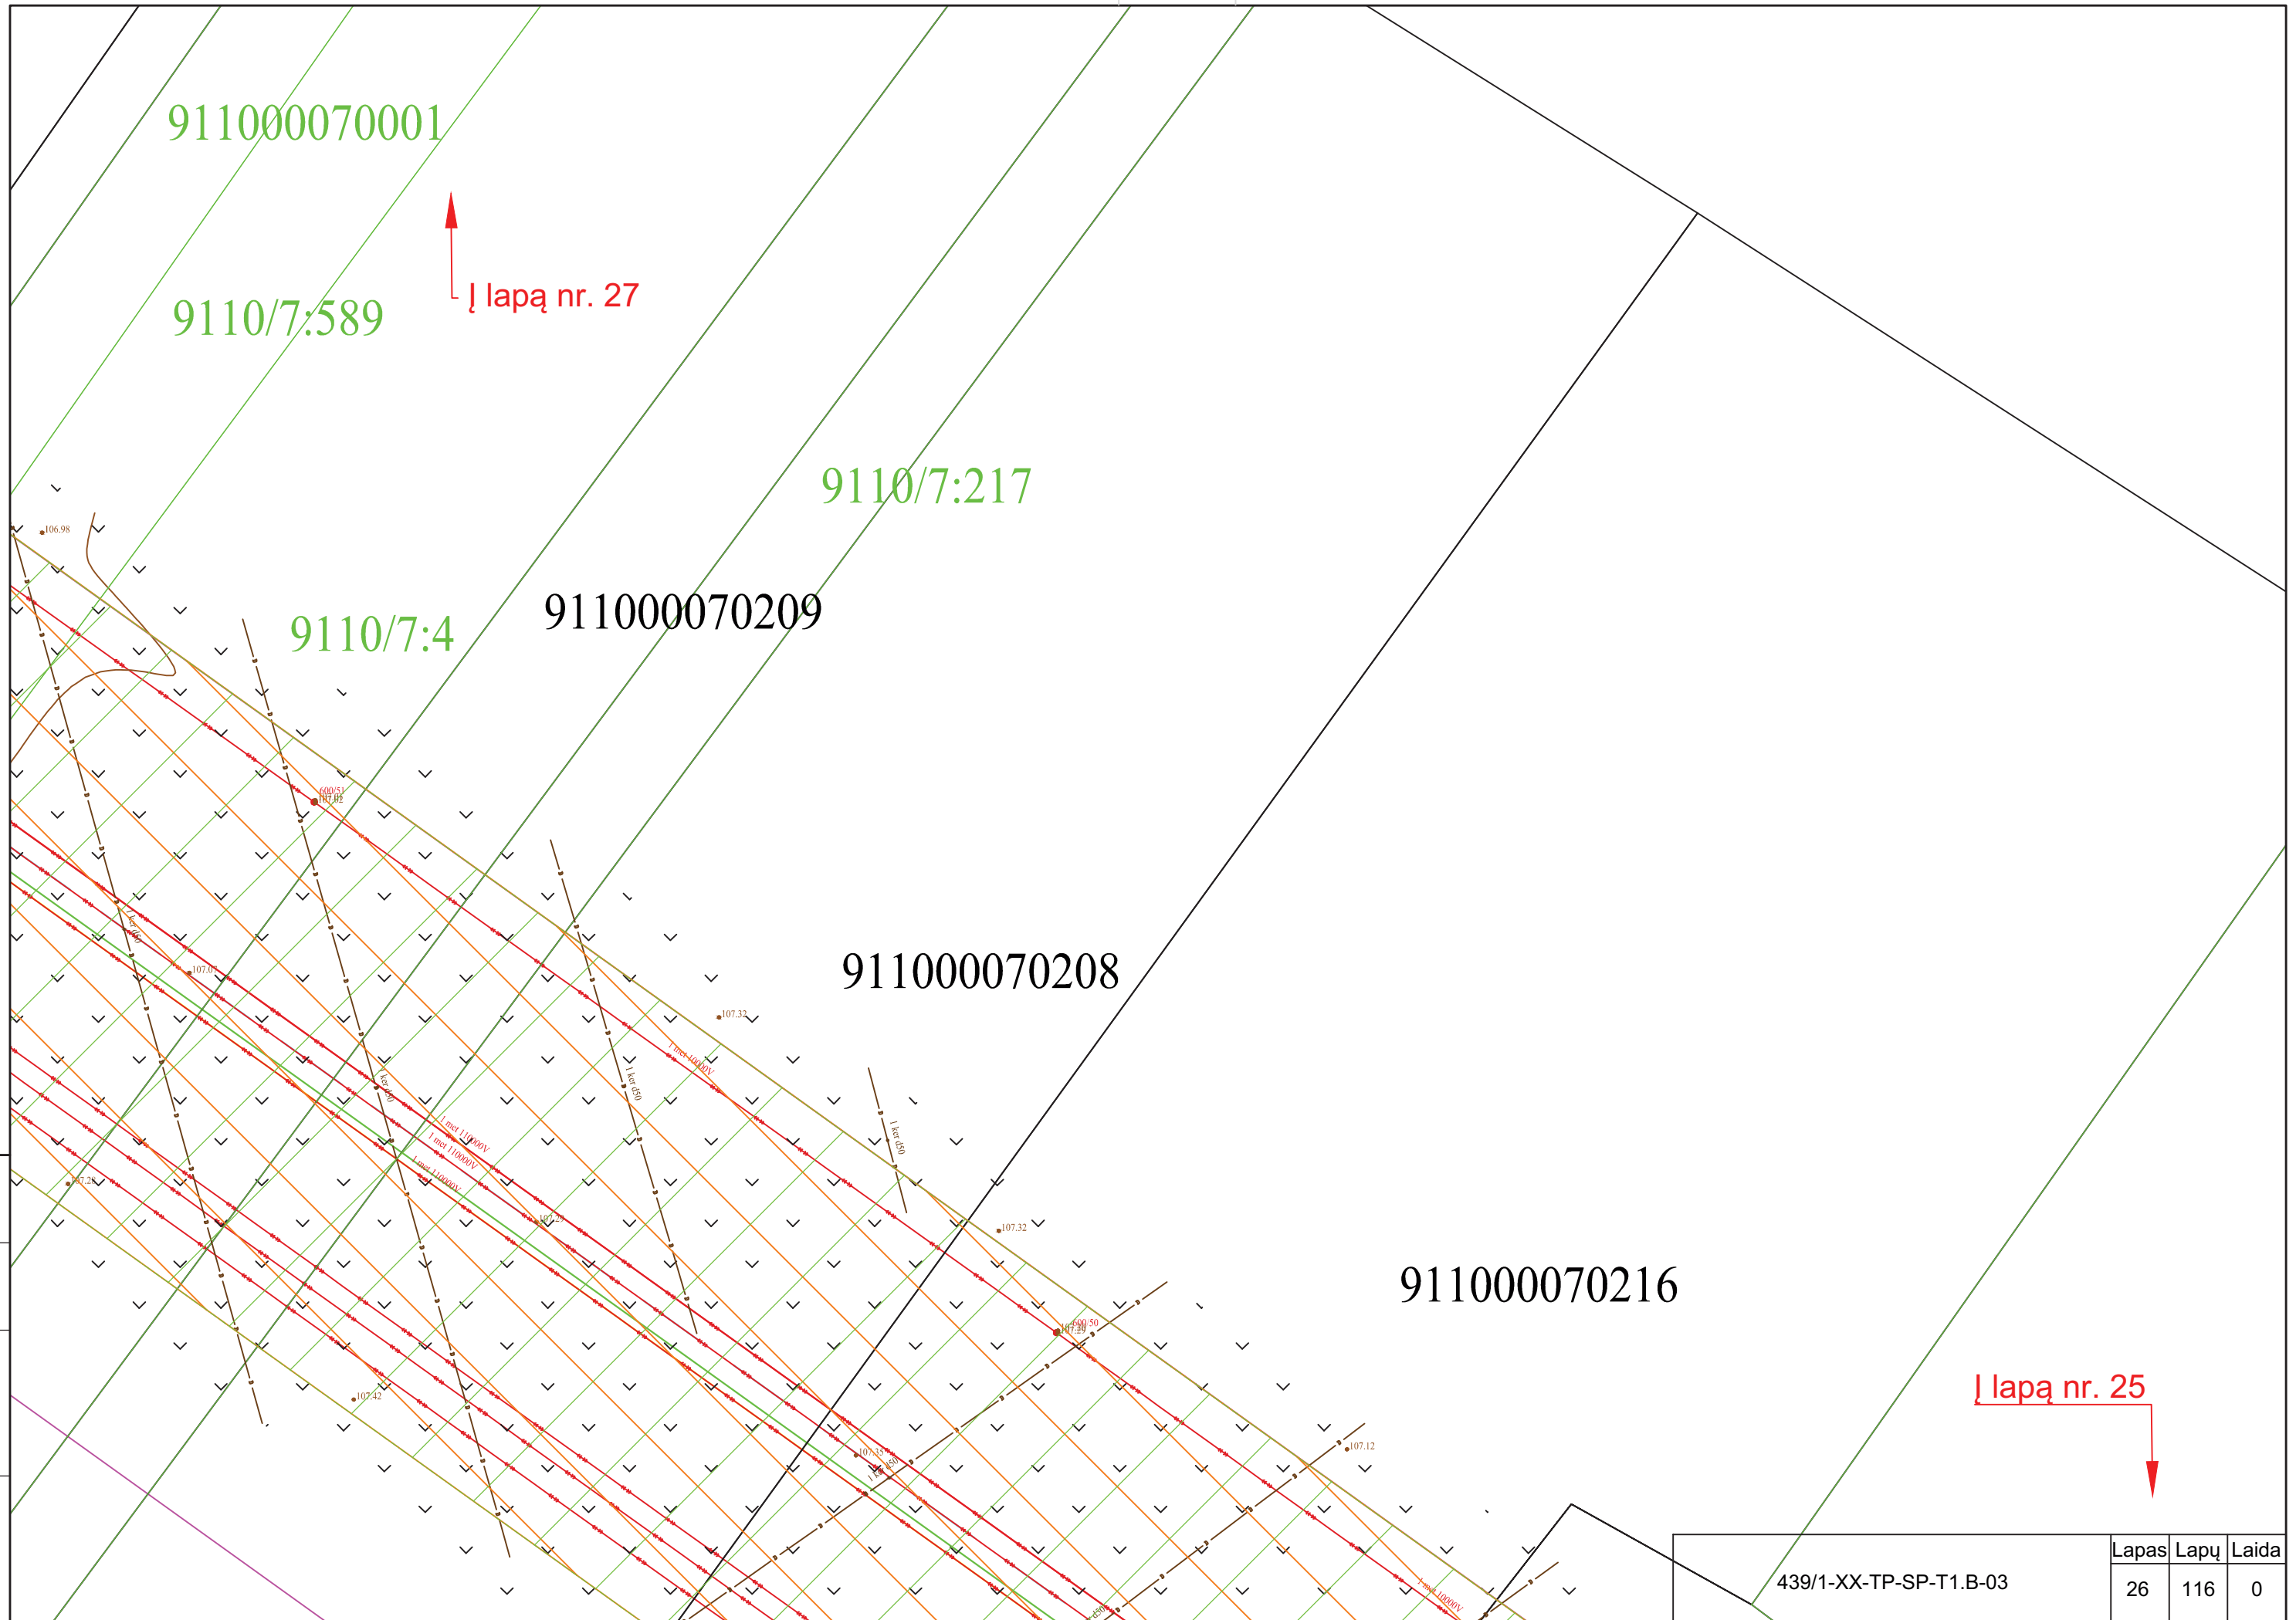

Proj. dalis	
Pavardė	
Parašas	
Data	

439/1-XX-TP-SP-T1.B-03	Lapas	Lapų	Laida
	26	116	0

lapa nr. 28

Ariama

X=6209517.03
Y=434767.10


Esama tarpinė atrama Nr. 18
PB21 keičiama
T110/300/26/1,75-2,45.

lapa nr. 26

439/1-XX-TP-SP-T1.B-03

Lapas	Lapų	Laida
27	116	0

Proj. dalis	Pavardė	Parašas	Data

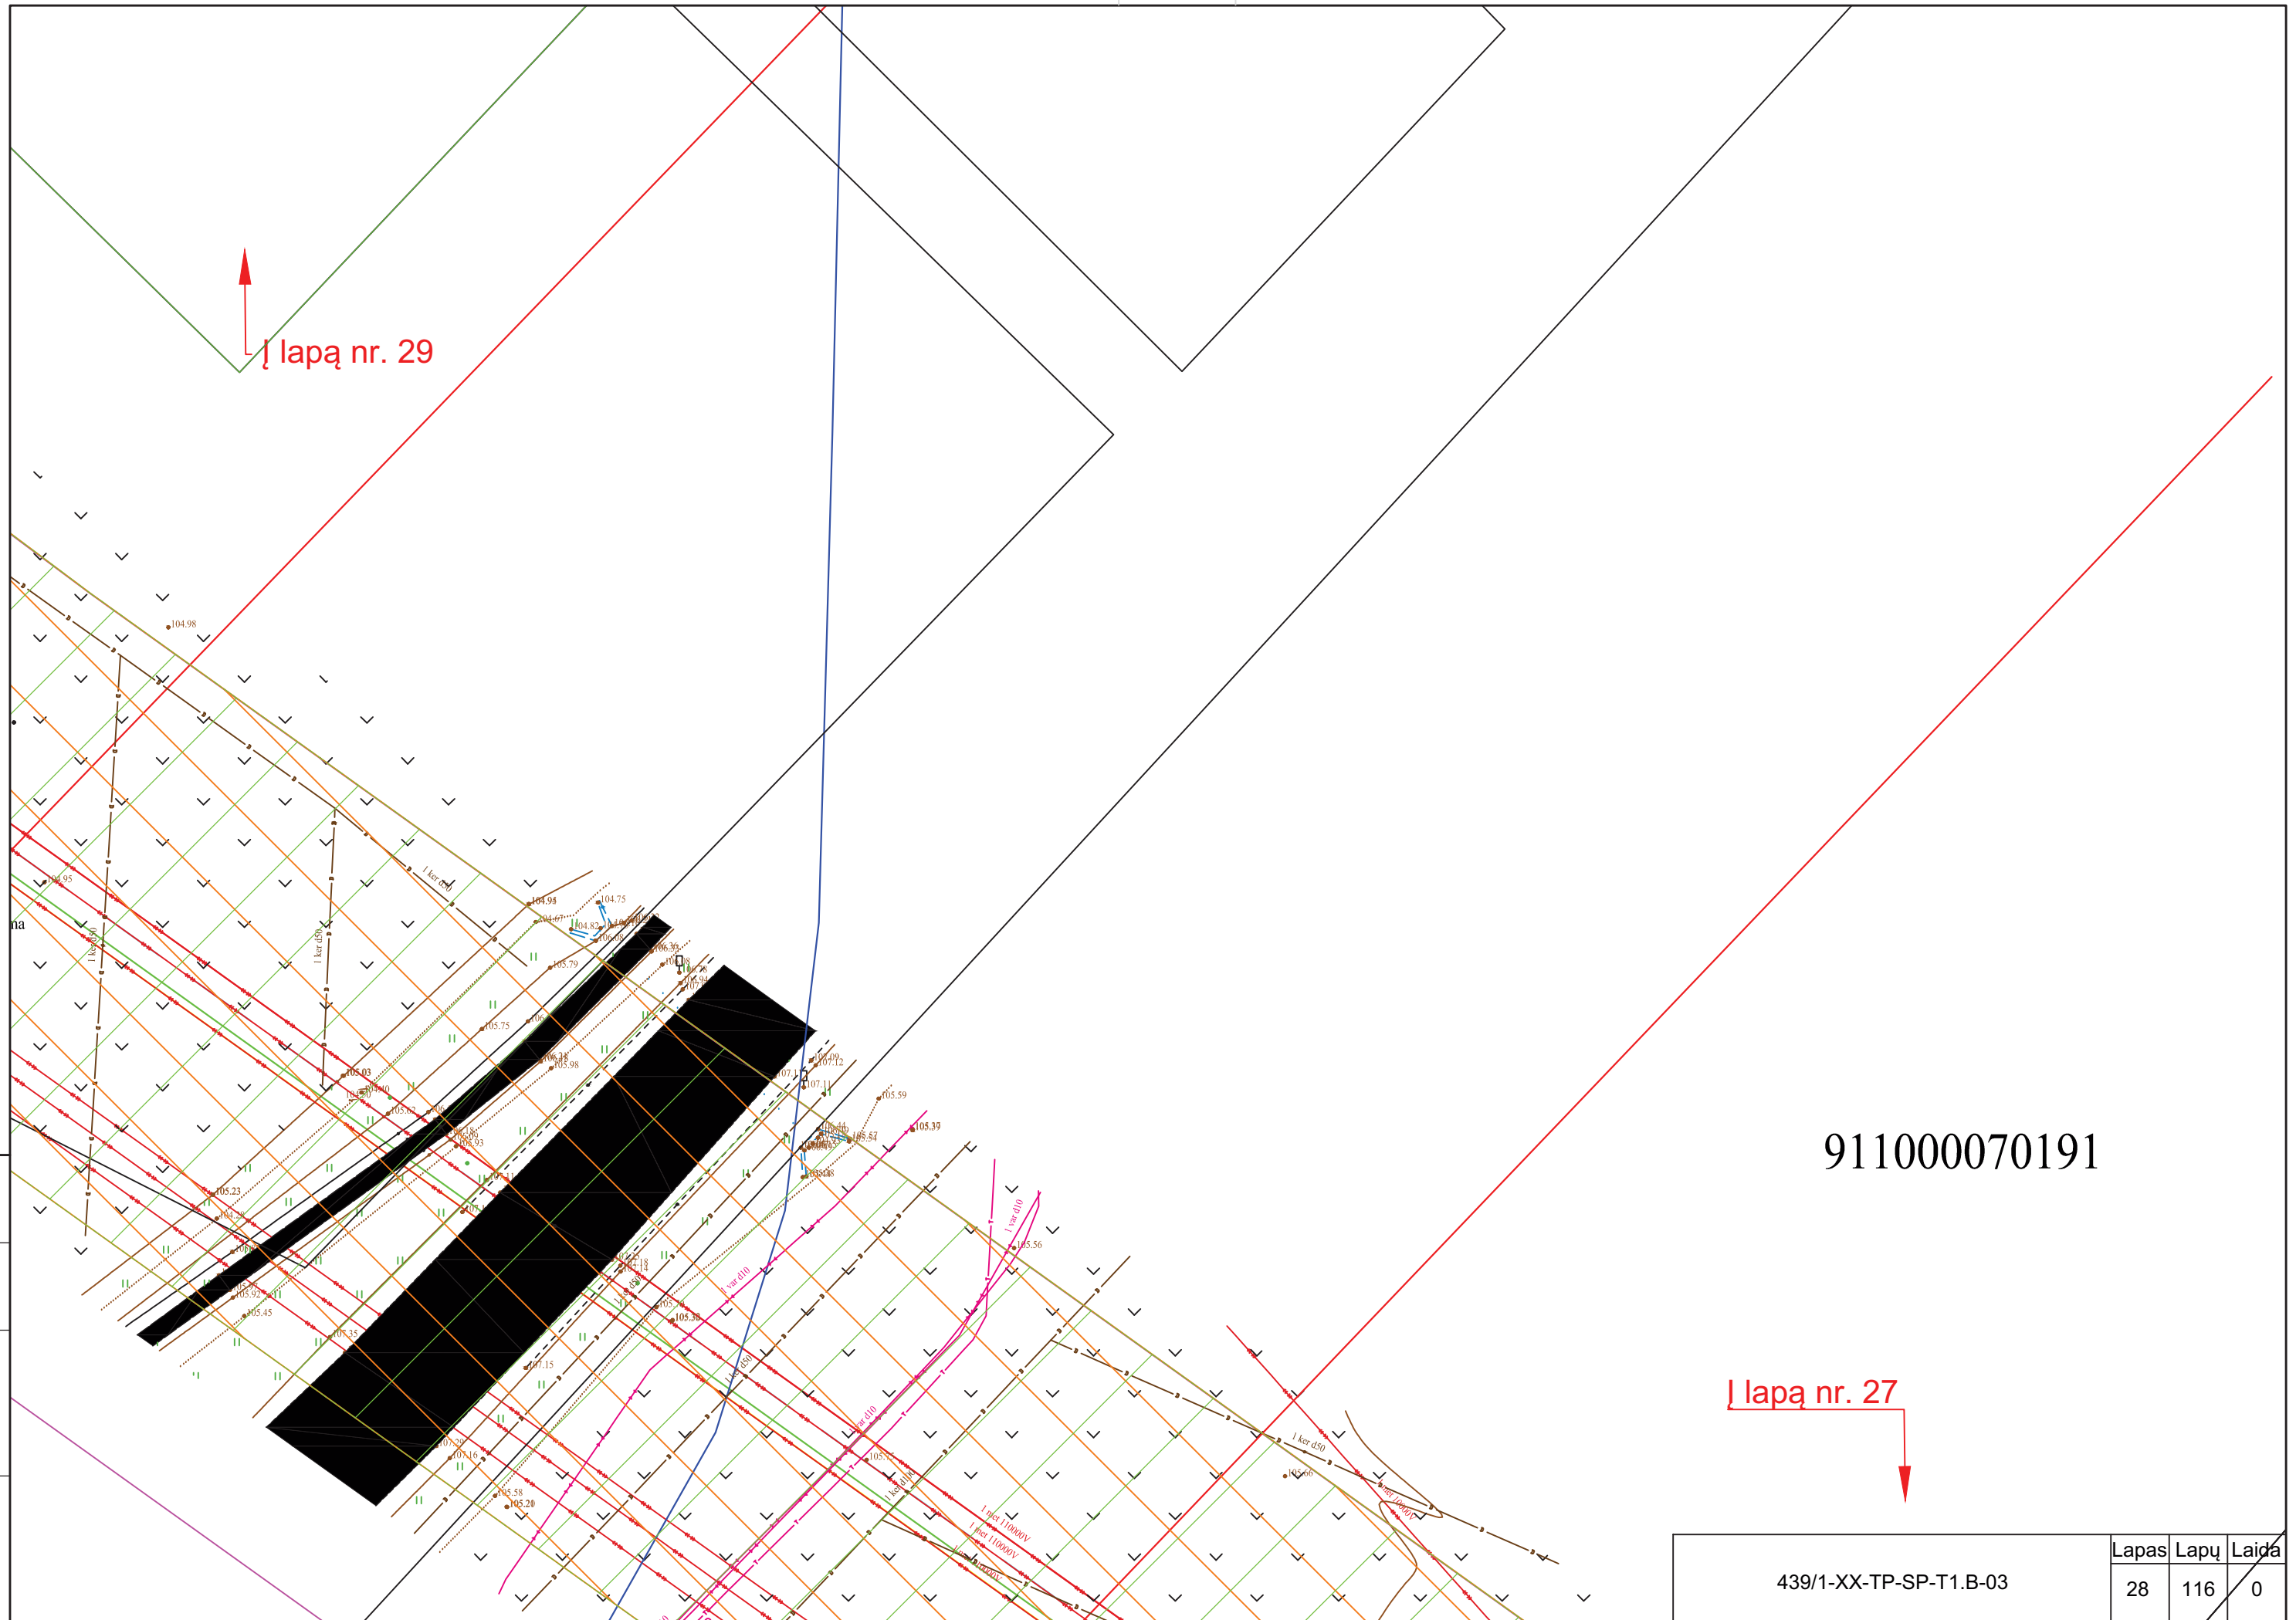


lapa nr. 29

911000070191

lapa nr. 27

Proj. dalis	
Pavardė	
Parašas	
Data	

439/1-XX-TP-SP-T1.B-03	Lapas	Lapų	Laida
	28	116	0

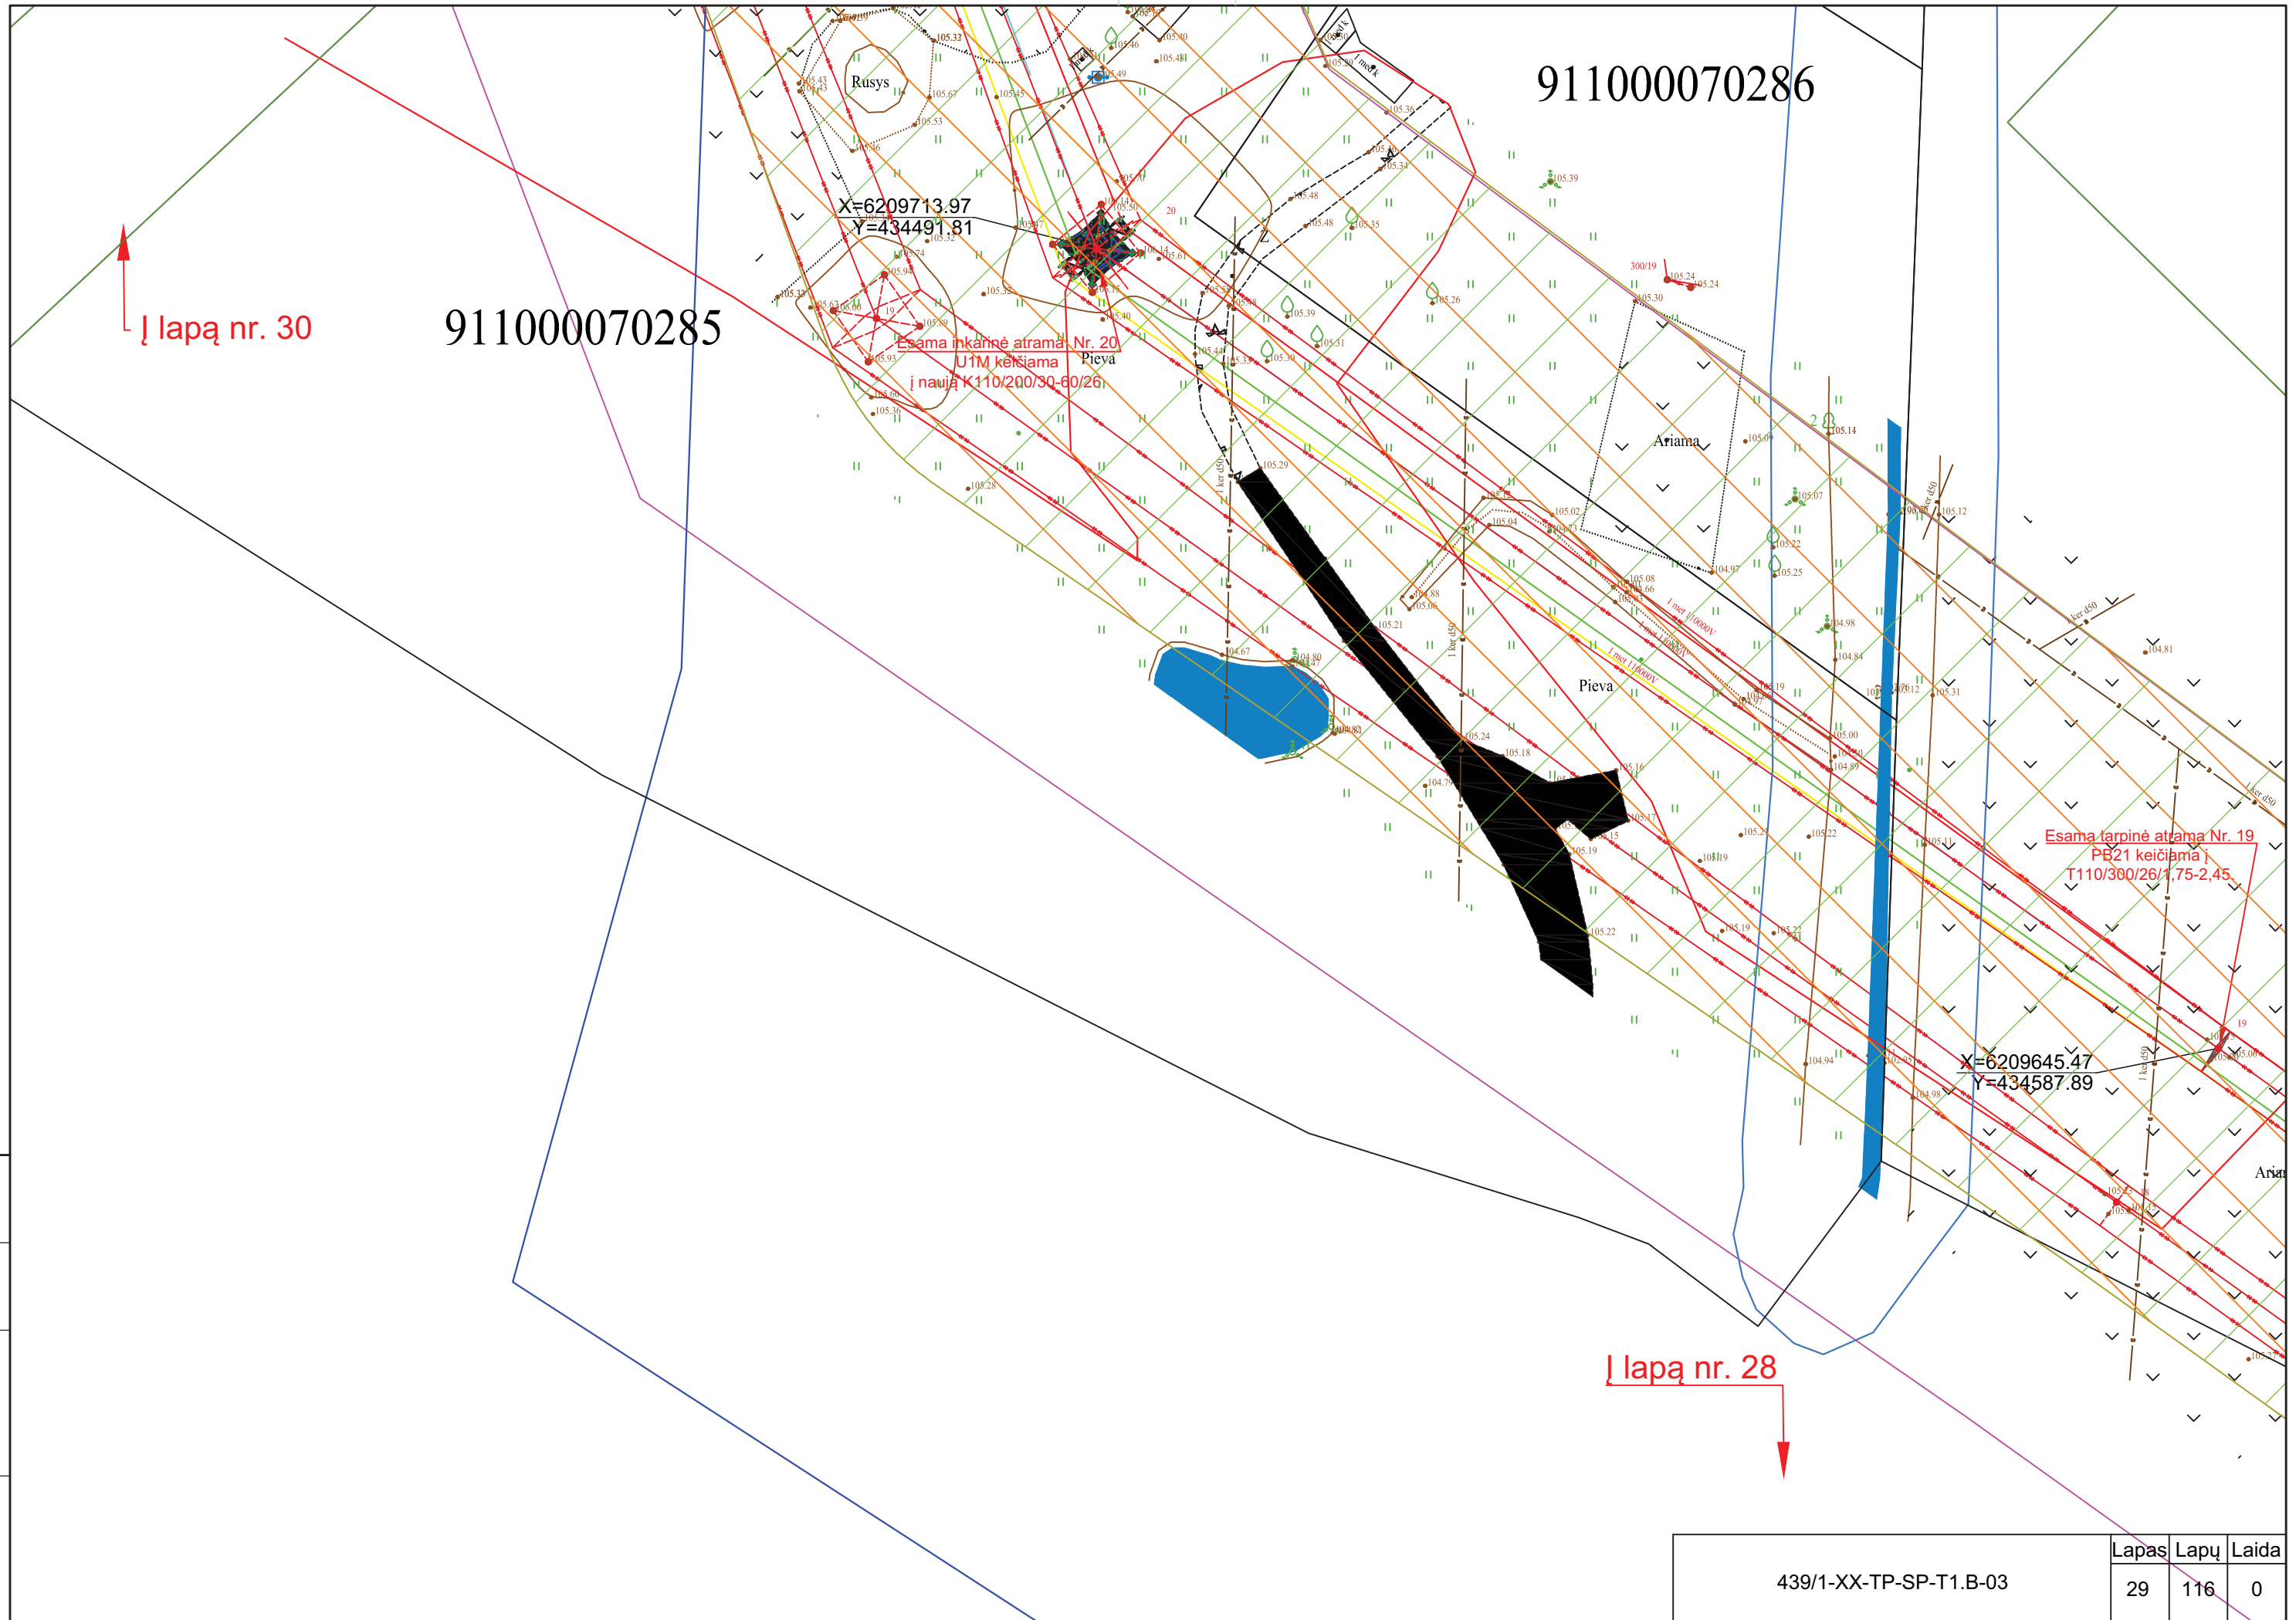

Proj. dalis	
Pavardē	
Parašas	
Data	

439/1-XX-TP-SP-T1.B-03	Lapas	Lapu	Laida
	29	116	0

911000070351

911000070203

911000070202

I lapą nr. 31

911000070266

X=6209776.33
Y=434467.97

Esama tarpinė atrama Nr. 21
P keičiama į
T110/300/26/1,8-3,1

911000070117

I lapą nr. 29

Ariama

439/1-XX-TP-SP-T1.B-03

Lapas	Lapų	Laida
30	116	0

Proj. dalis	Pavardė	Parašas	Data

000070442

000070052

lapa nr. 32

911000070316

911000070311

911000070350


621000.00
434450.00

Агларда

lapa nr. 30

Proj. dalis	
Pavardė	
Parašas	
Data	

439/1-XX-TP-SP-T1.B-03	Lapas	Lapų	Laida
	31	116	0

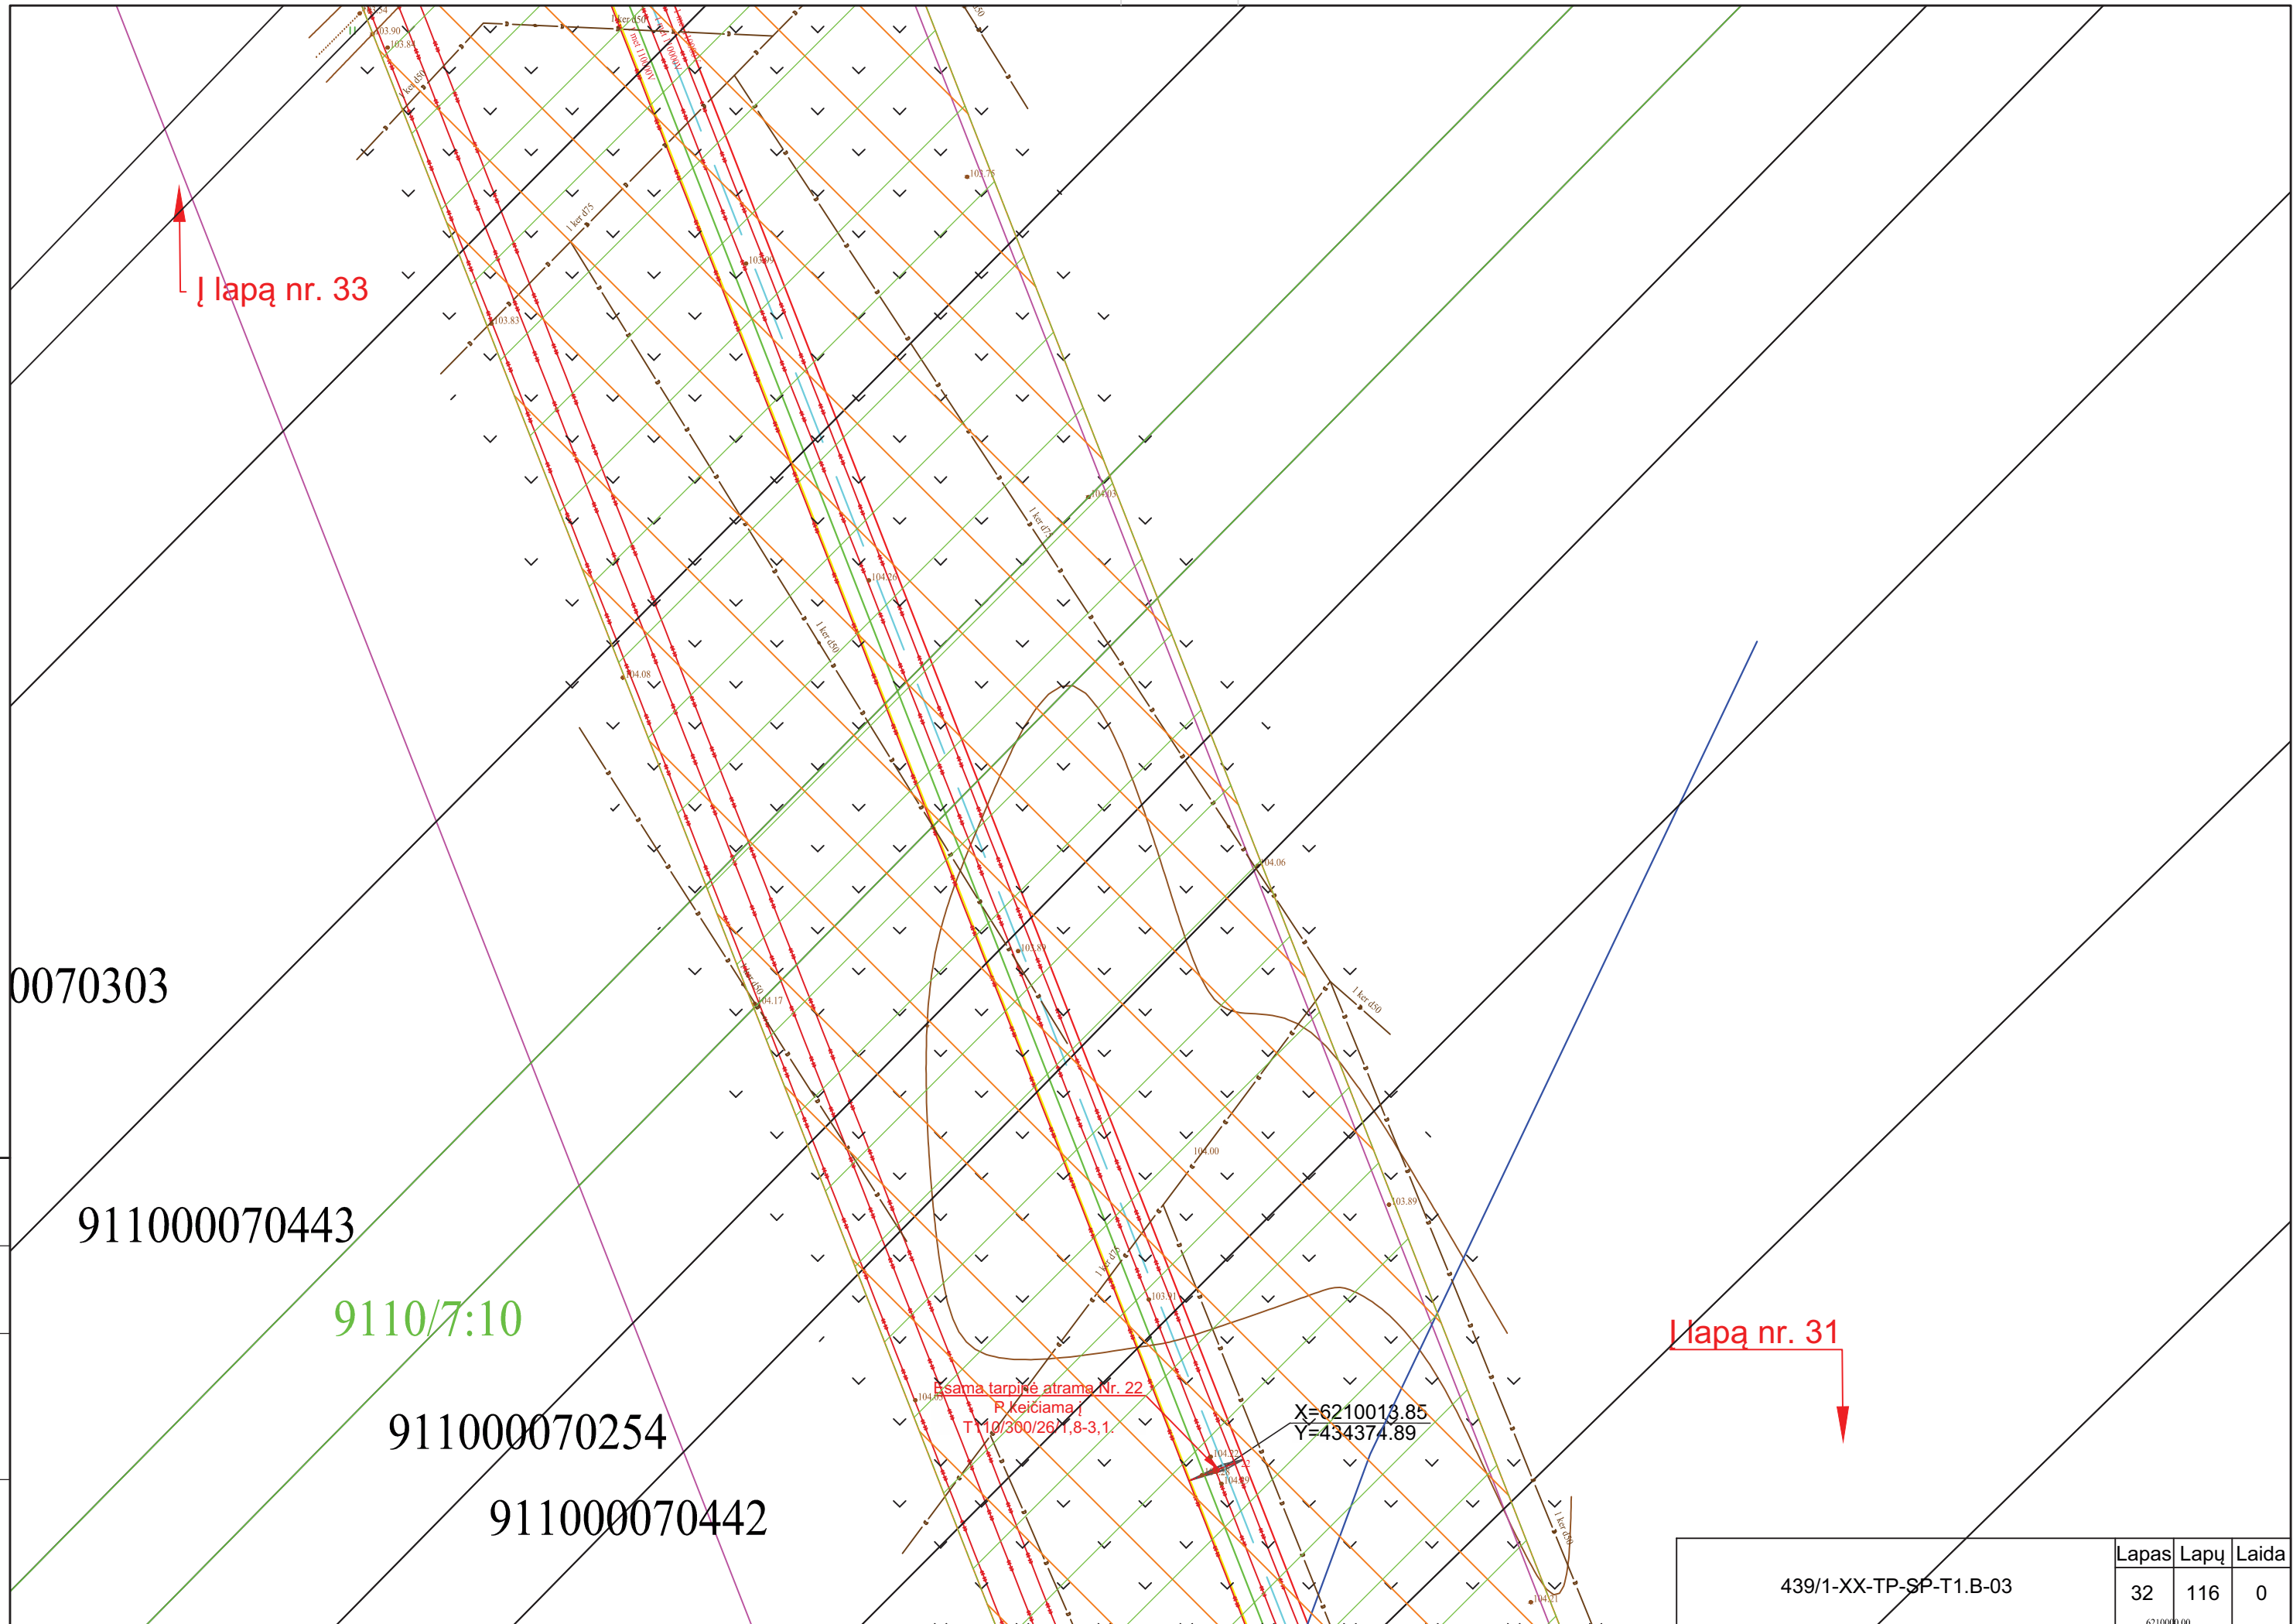

I lapą nr. 33

I lapą nr. 31

0070303

911000070443

9110/7:10

911000070254


911000070442

Esama tarpinė atrama Nr. 22
P. Keičiama
T 10/300/26/1,8-3,1

X=6210013.85
Y=434374.89

Proj. dalis	
Pavardė	
Parašas	
Data	

439/1-XX-TP-SP-T1.B-03	Lapas	Lapų	Laida
	32	116	0

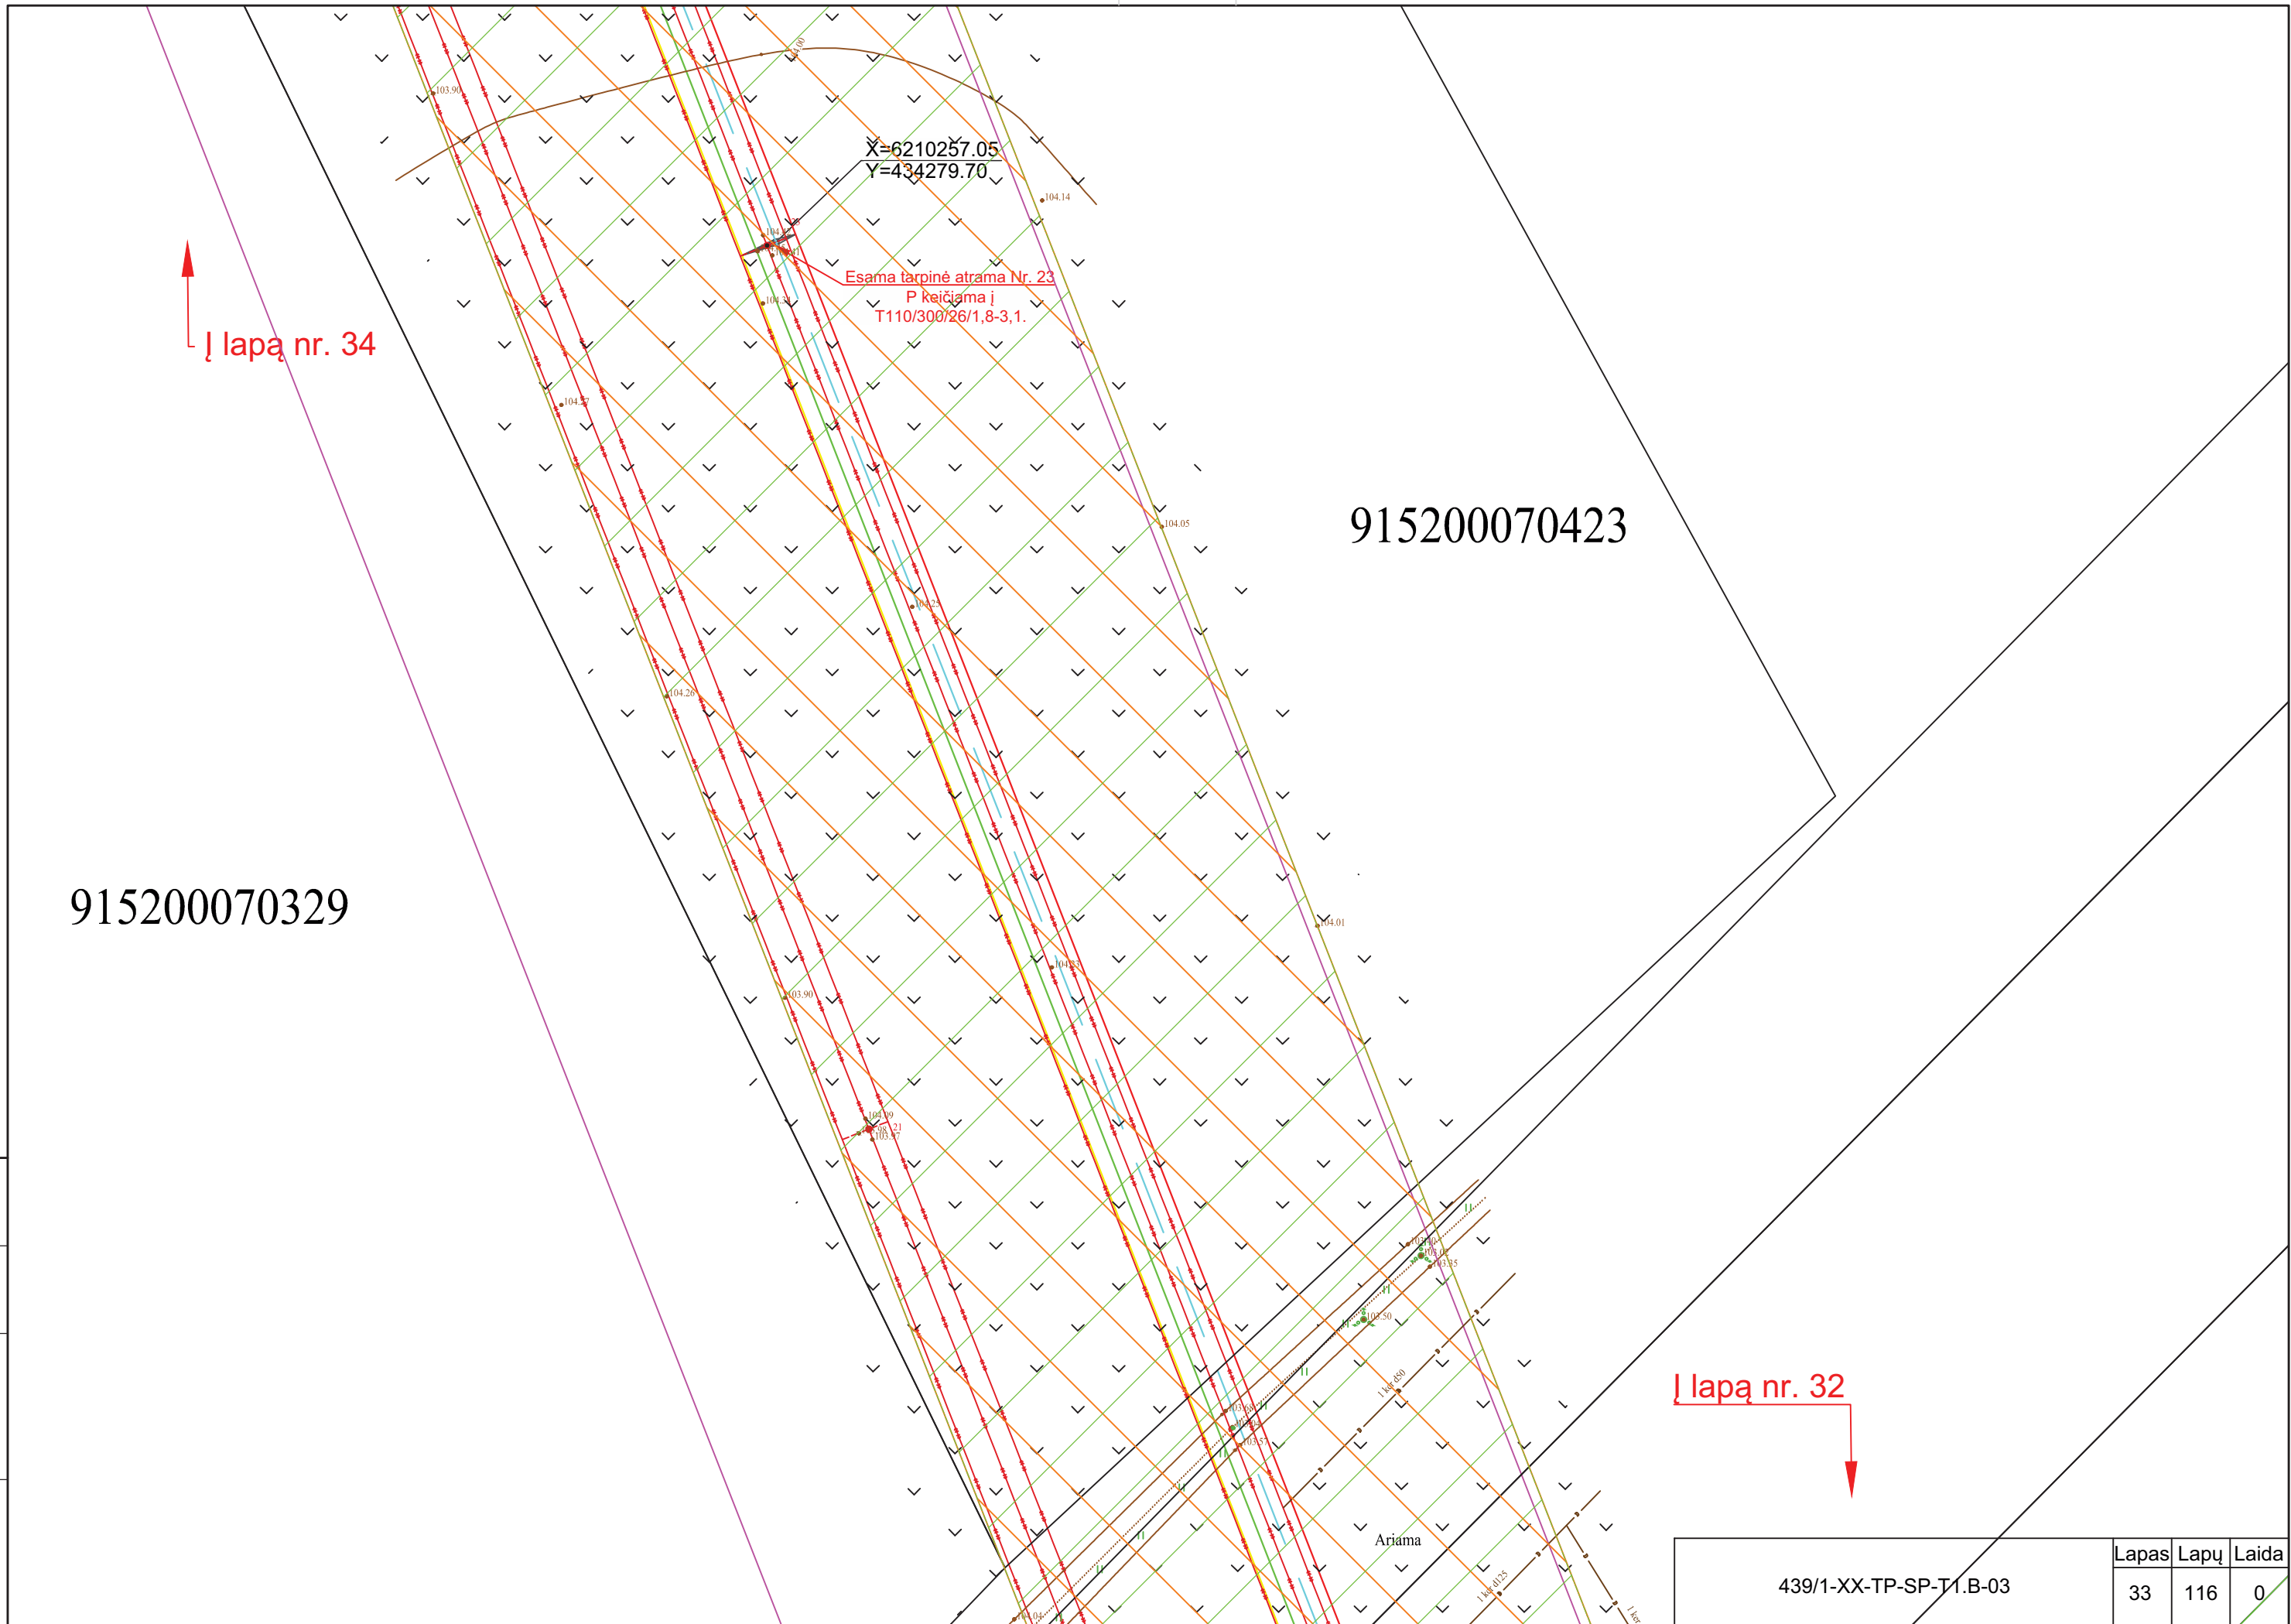

915200070329

915200070423

X=6210257.05
Y=434279.70

Esama tarpinė atrama Nr. 23
P keičiama į
T110/300/26/1,8-3,1.

Į lapą nr. 34

Į lapą nr. 32

Ariama

439/1-XX-TP-SP-T1.B-03	Lapas	Lapų	Laida
	33	116	0

Proj. dalis	
Pavardė	
Parašas	
Data	

lapa nr. 35

lapa nr. 33

Proj. dalis	
Pavardē	
Parašas	
Data	

439/1-XX-TP-SP-T1.B-03	Lapas	Lapu	Laida
	34	116	0

Į lapą nr. 36

915200070300

X=6210511.83
Y=434179.00

Esama tarpinė atrama Nr. 24
P keičiama
T110/300/26/1,8-3,1.

915200070269

Į lapą nr. 34

915200070315

Proj. dalis	
Pavardė	
Parašas	
Data	

439/1-XX-TP-SP-T1.B-03	Lapas	Lapų	Laida
	35	116	0

0070323

Į lapą nr. 37

9152/7:410

Į lapą nr. 35

Proj. dalis	
Pavardė	
Parašas	
Data	

439/1-XX-TP-SP-T1.B-03	Lapas	Lapų	Laida
	36	116	0

Į lapą nr. 38

915200070066

X=6210753.98
Y=434083.93

Esama tarpinė atama Nr. 25
P keičiama į
T110/300/26/1,8-3M.

Ariama

Į lapą nr. 36

915200070326

Proj. dalis	
Pavardė	
Parašas	
Data	

439/1-XX-TP-SP-T1.B-03	Lapas	Lapų	Laida
	37	116	0

915200070260

↑ lapa nr. 39

Ariama


Pieva

↓ lapa nr. 37

439/1-XX-TP-SP-T1.B-03

Lapas	Lapu	Laida
38	116	0

Proj. dalis	Pavardė	Parašas	Data

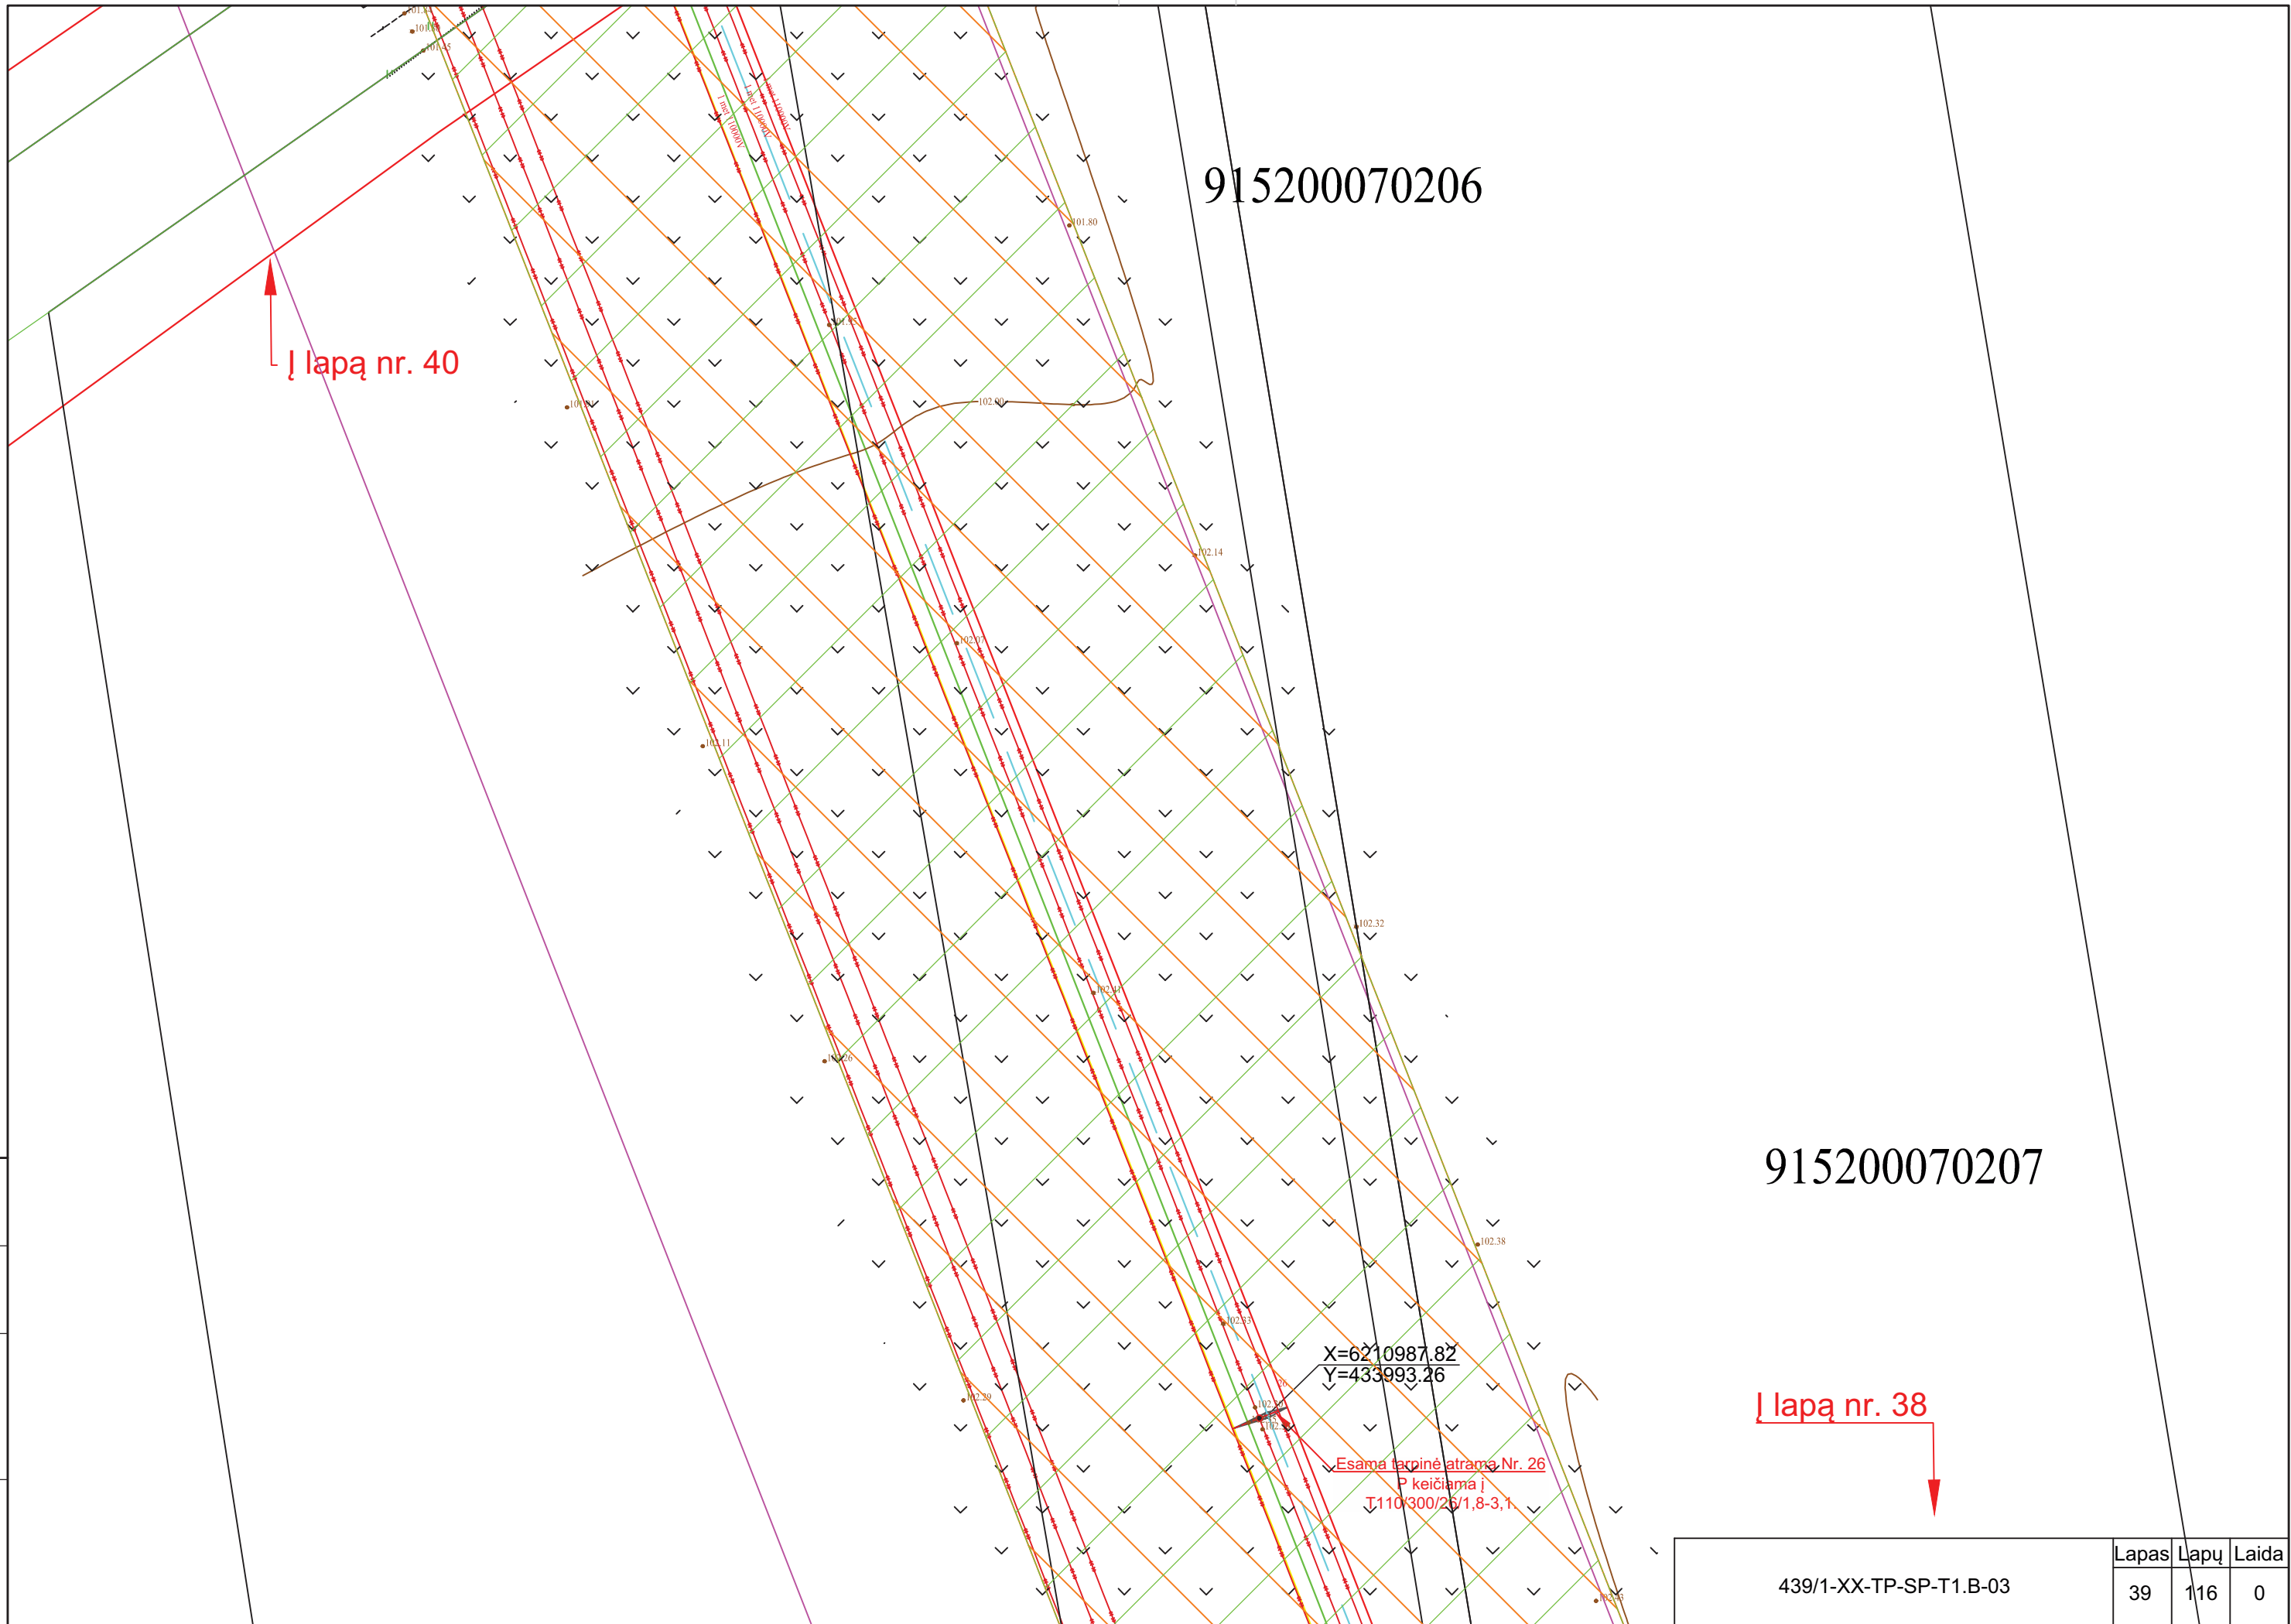

915200070206

915200070207

lapa nr. 40

lapa nr. 38

X=6210987.82
Y=433993.26

Esama tarpinė atrama Nr. 26
P keičiama į
J110/300/25/1,8-3,1

Proj. dalis	Pavardė	Parašas	Data

439/1-XX-TP-SP-T1.B-03	Lapas	Lapų	Laida
	39	116	0

58

lapa nr. 41

X=6211210.42
Y=433905.74

Esama tarpinė atrama Nr. 27
P keičiamaj
T110/300/26/1,8-3.1.

Ariama

915200070359

440055490121

lapa nr. 39

Proj. dalis	
Pavardė	
Parašas	
Data	

439/1-XX-TP-SP-T1.B-03

Lapas	Lapų	Laida
40	116	0

I lapā nr. 42


915200070343

I lapā nr. 40

Proj. dalis	Pavardē	Parašas	Data

439/1-XX-TP-SP-T1.B-03	Lapas	Lapu	Laida
	41	116	0

↑
l lapą nr. 43

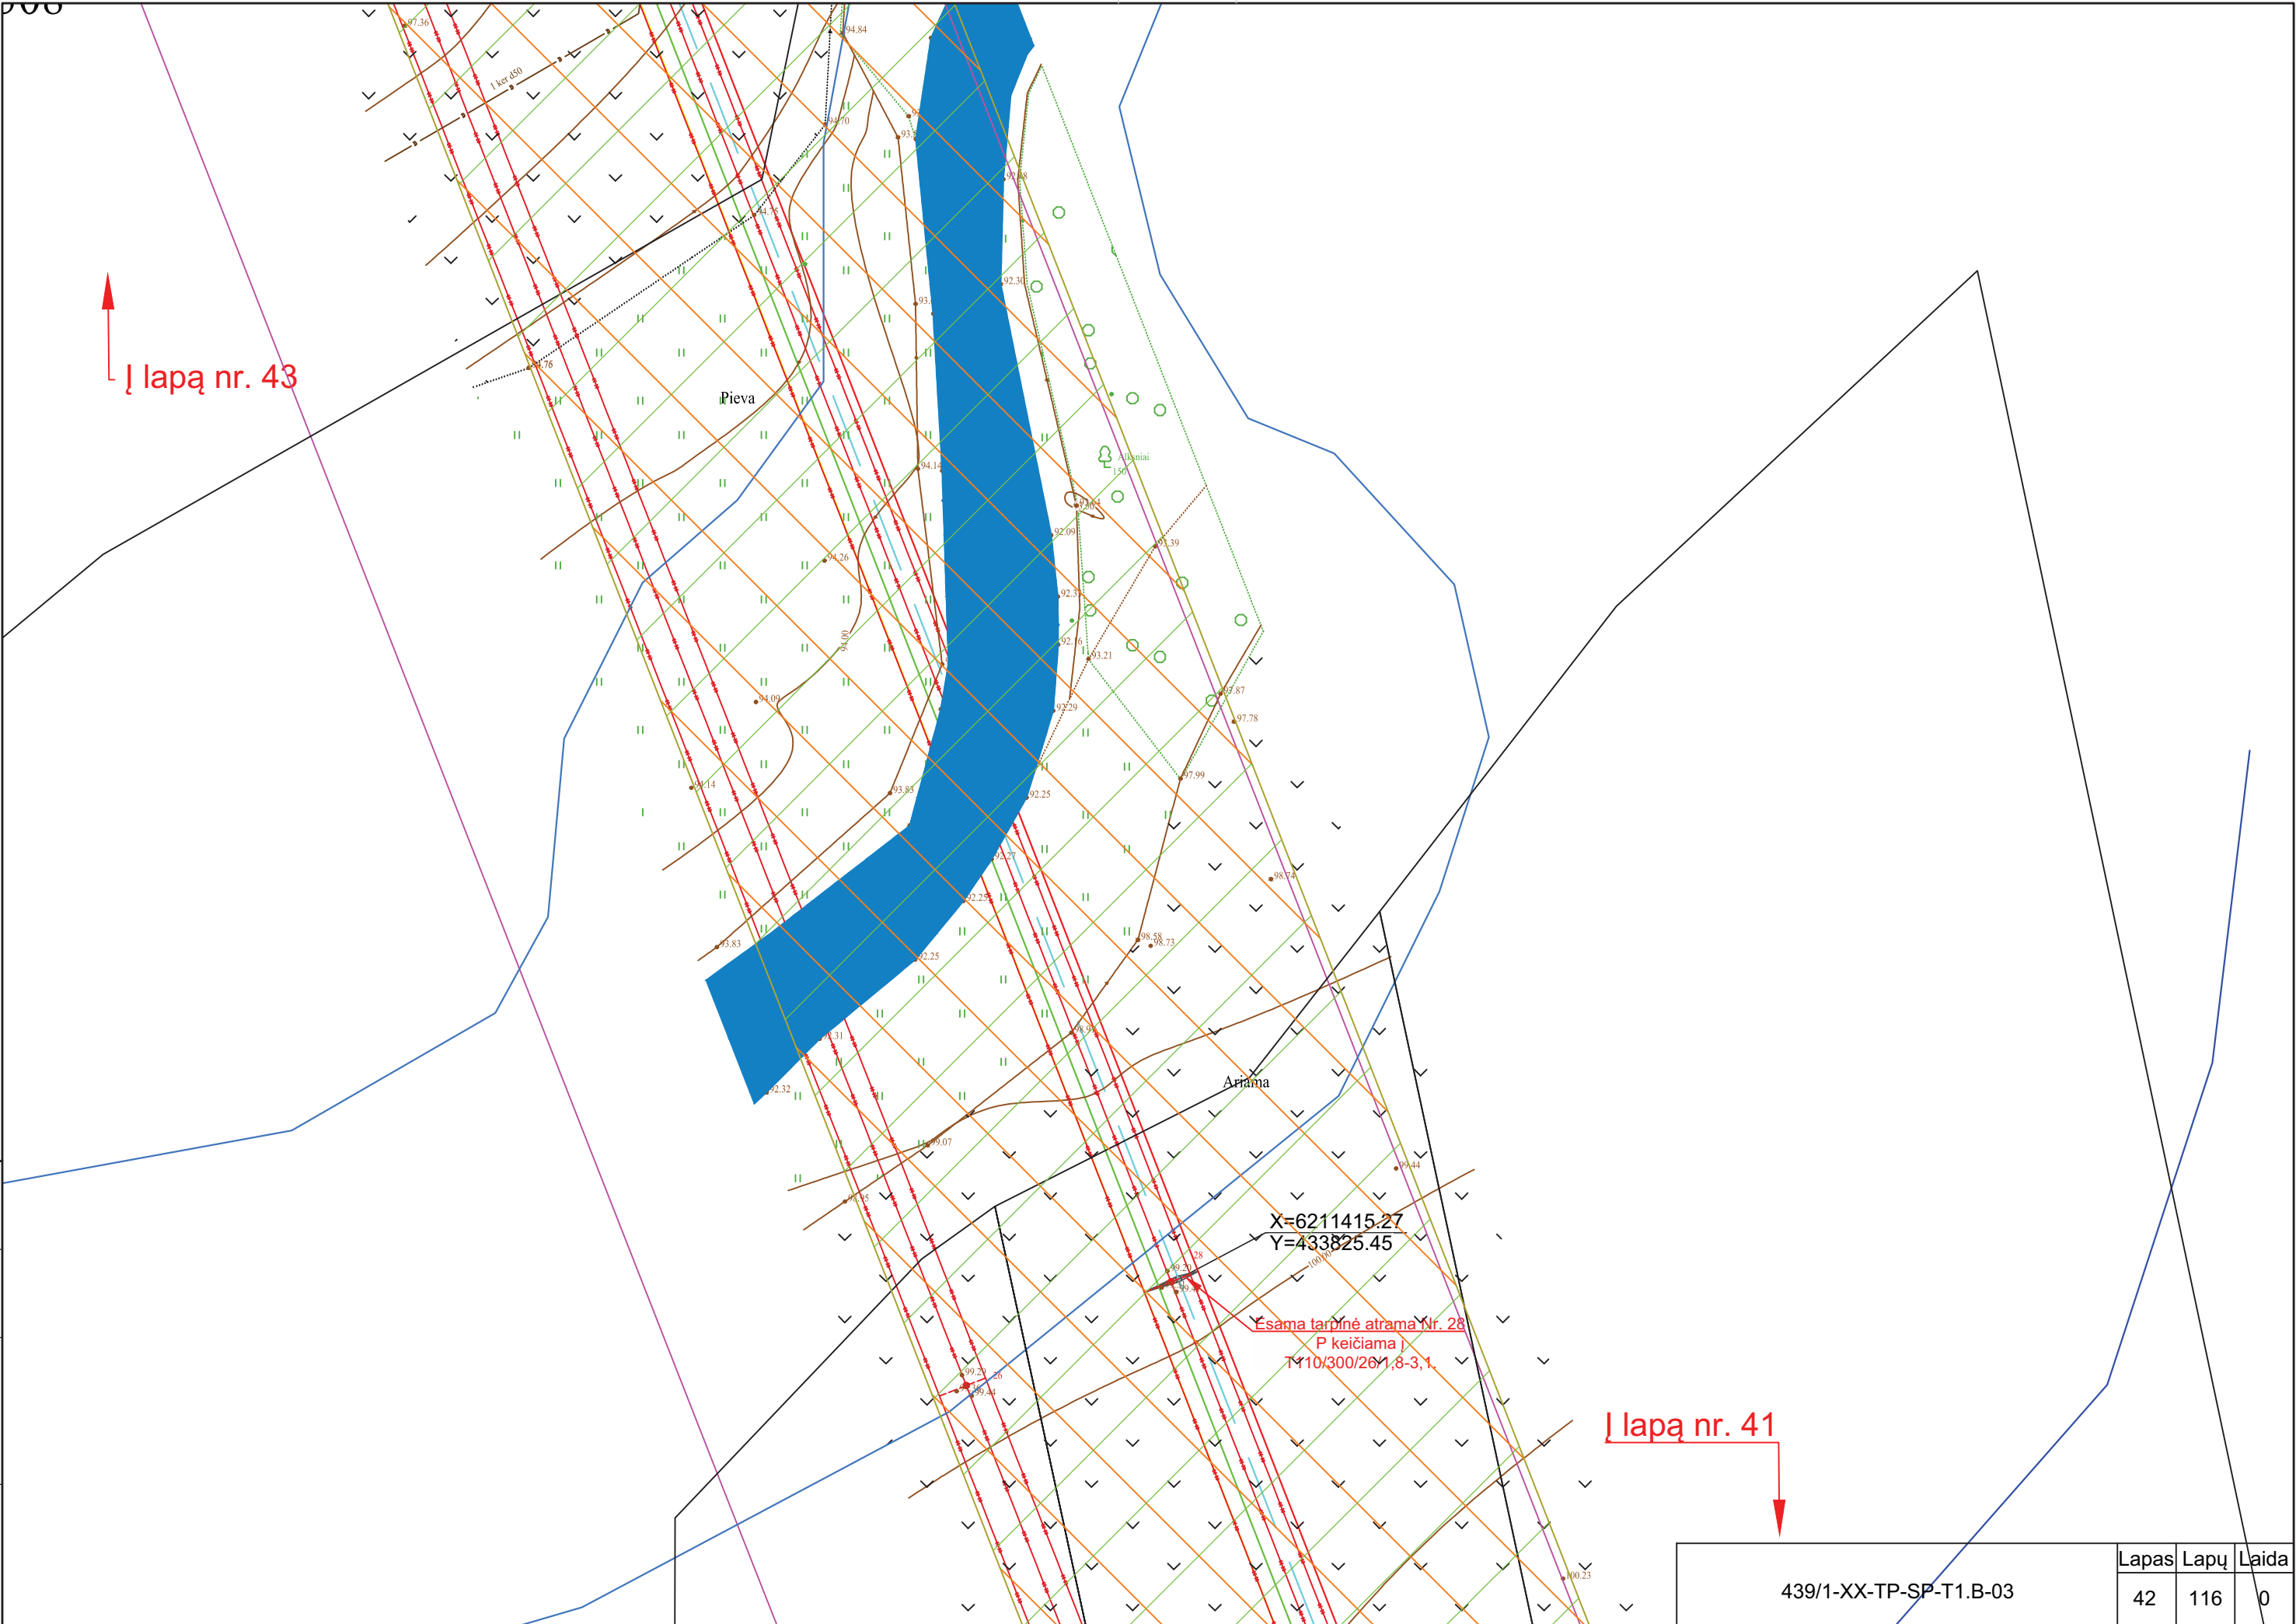

l lapą nr. 41
↓

Proj. dalis	
Pavardē	
Parašas	
Data	

439/1-XX-TP-SP-T1.B-03	Lapas	Lapu	Laida
	42	116	0

060198

915200000100

↑
lapa nr. 44

915200060088

915200060124

915200060028

Ariama


↓
lapa nr. 42

915200060308

439/1-XX-TP-SP-T1.B-03

Lapas	Lapu	Laida
43	116	0

Proj. dalis	Pavardė	Parašas	Data

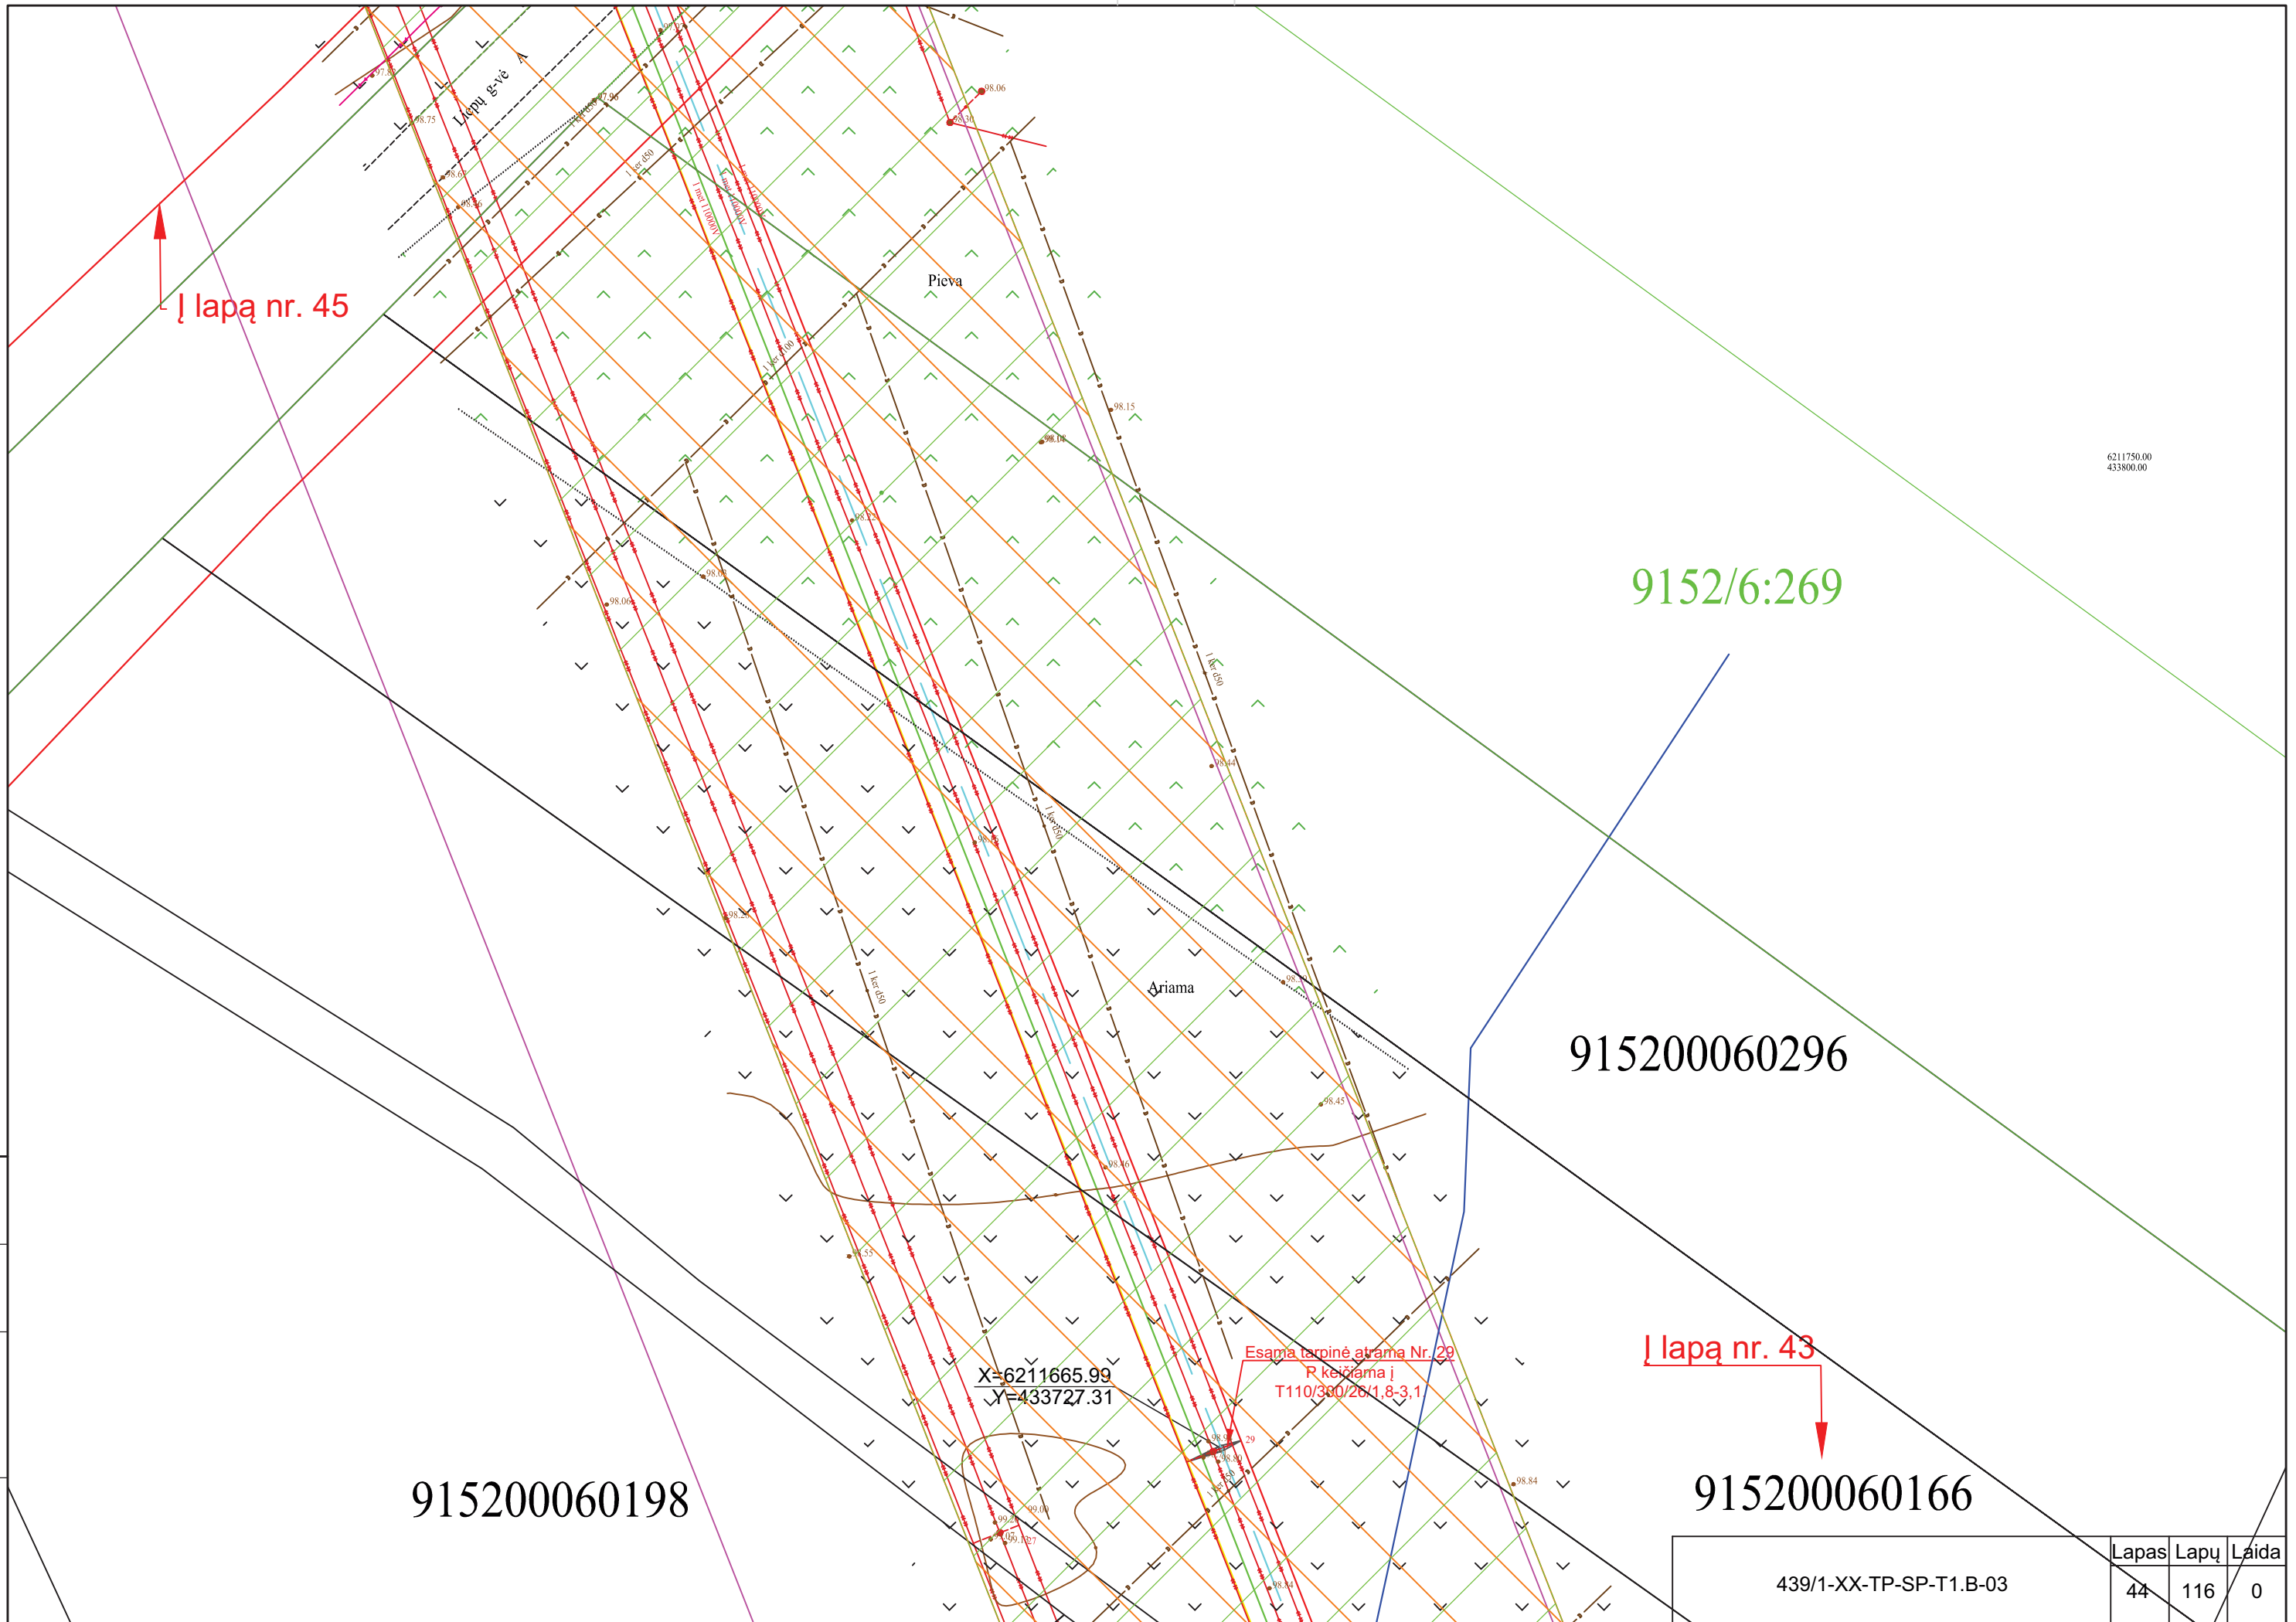

Proj. dalis	
Pavardė	
Parašas	
Data	

439/1-XX-TP-SP-T1.B-03	Lapas	Lapų	Laida
	44	116	0

lapa nr. 46

915200060115

X=6211879.68
Y=433643.39

Esama tarpinė atrama Nr. 30
P keičiama į
T1.0/300/26/1.8-3,1.

915200060190

Ariama

440055383865

lapa nr. 44

Proj. dalis	
Pavardė	
Parašas	
Data	

439/1-XX-TP-SP-T1.B-03	Lapas	Lapų	Laida
	45	116	0

↑ lapa nr. 47

X=6212043.13
Y=433579.45

Esama taršinė atrama Nr. 31
P keičiama į
Y110/300/26/1,8-3,1.

915200060331

915200060072

915200060153

915200060217

915200060185

↓ lapa nr. 45

Proj. dalis	
Pavardė	
Parašas	
Data	

439/1-XX-TP-SP-T1.B-03	Lapas	Lapų	Laida
	46	116	0

lapa nr. 48

915200060334

915200060337

915200060123

915200060302

lapa nr. 46

915200060107

439/1-XX-TP-SP-T1.B-03	Lapas	Lapu	Laida
	47	116	0

Proj. dalis		
Pavardė		
Parašas		
Data		

↑ lapa nr. 49

915200060161

X=6212281.73
Y=433485.85

Esama tarpinė atrama Nr. 32
P keičiama į
T110/300/26/1,8-3,1.

915200060250

915200060256

9152000602

↓ lapa nr. 47

Ariama

439/1-XX-TP-SP-T1.B-03

Lapas	Lapų	Laida
48	116	0

Proj. dalis	Pavardė	Parašas	Data

↑ lapa nr. 50

915200060120

915200060065

9152000

91

915200060336

↓ lapa nr. 48

Proj. dalis	
Pavardė	
Parašas	
Data	

439/1-XX-TP-SP-T1.B-03	Lapas	Lapų	Laida
	49	116	0

↑ lapa nr. 51

915200060121

9152000601

915200060353

X=6212513.16
Y=433394.99

Esama tarpinė atrama Nr. 33
P keičiama į
T110/300/26/1,8-3,1

↓ lapa nr. 49

Proj. dalis	
Pavardė	
Parašas	
Data	

439/1-XX-TP-SP-T1.B-03	Lapas	Lapų	Laida
	50	116	0

↑
lapa nr. 52

X=6212741.48
Y=483305.55

Esama tarpinė atrama Nr. 34
Keičiama į
T110/300/26/1.8-3,1.

915200060283

915200060106

915200060312

↓
lapa nr. 50

Ariama 101.91

Proj. dalis	Pavardė	Parašas	Data

439/1-XX-TP-SP-T1.B-03	Lapas	Lapų	Laida
	51	116	0

↑ lapa nr. 53

915200060099

Ariama

915200060151

↓ lapa nr. 51

Proj. dalis	Pavardė	Parašas	Data

439/1-XX-TP-SP-T1.B-03	Lapas	Lapų	Laida
	52	116	0

4

I lapą nr. 54


Esama tarpinė
atrama Nr. 35
keičiama į
T1 10/300/26/1,8-0,1.

X=6212974.18
Y=433214.33

I lapą nr. 52

Proj. dalis	
Pavardė	
Parašas	
Data	

439/1-XX-TP-SP-T1.B-03	Lapas	Lapų	Laida
	53	116	0

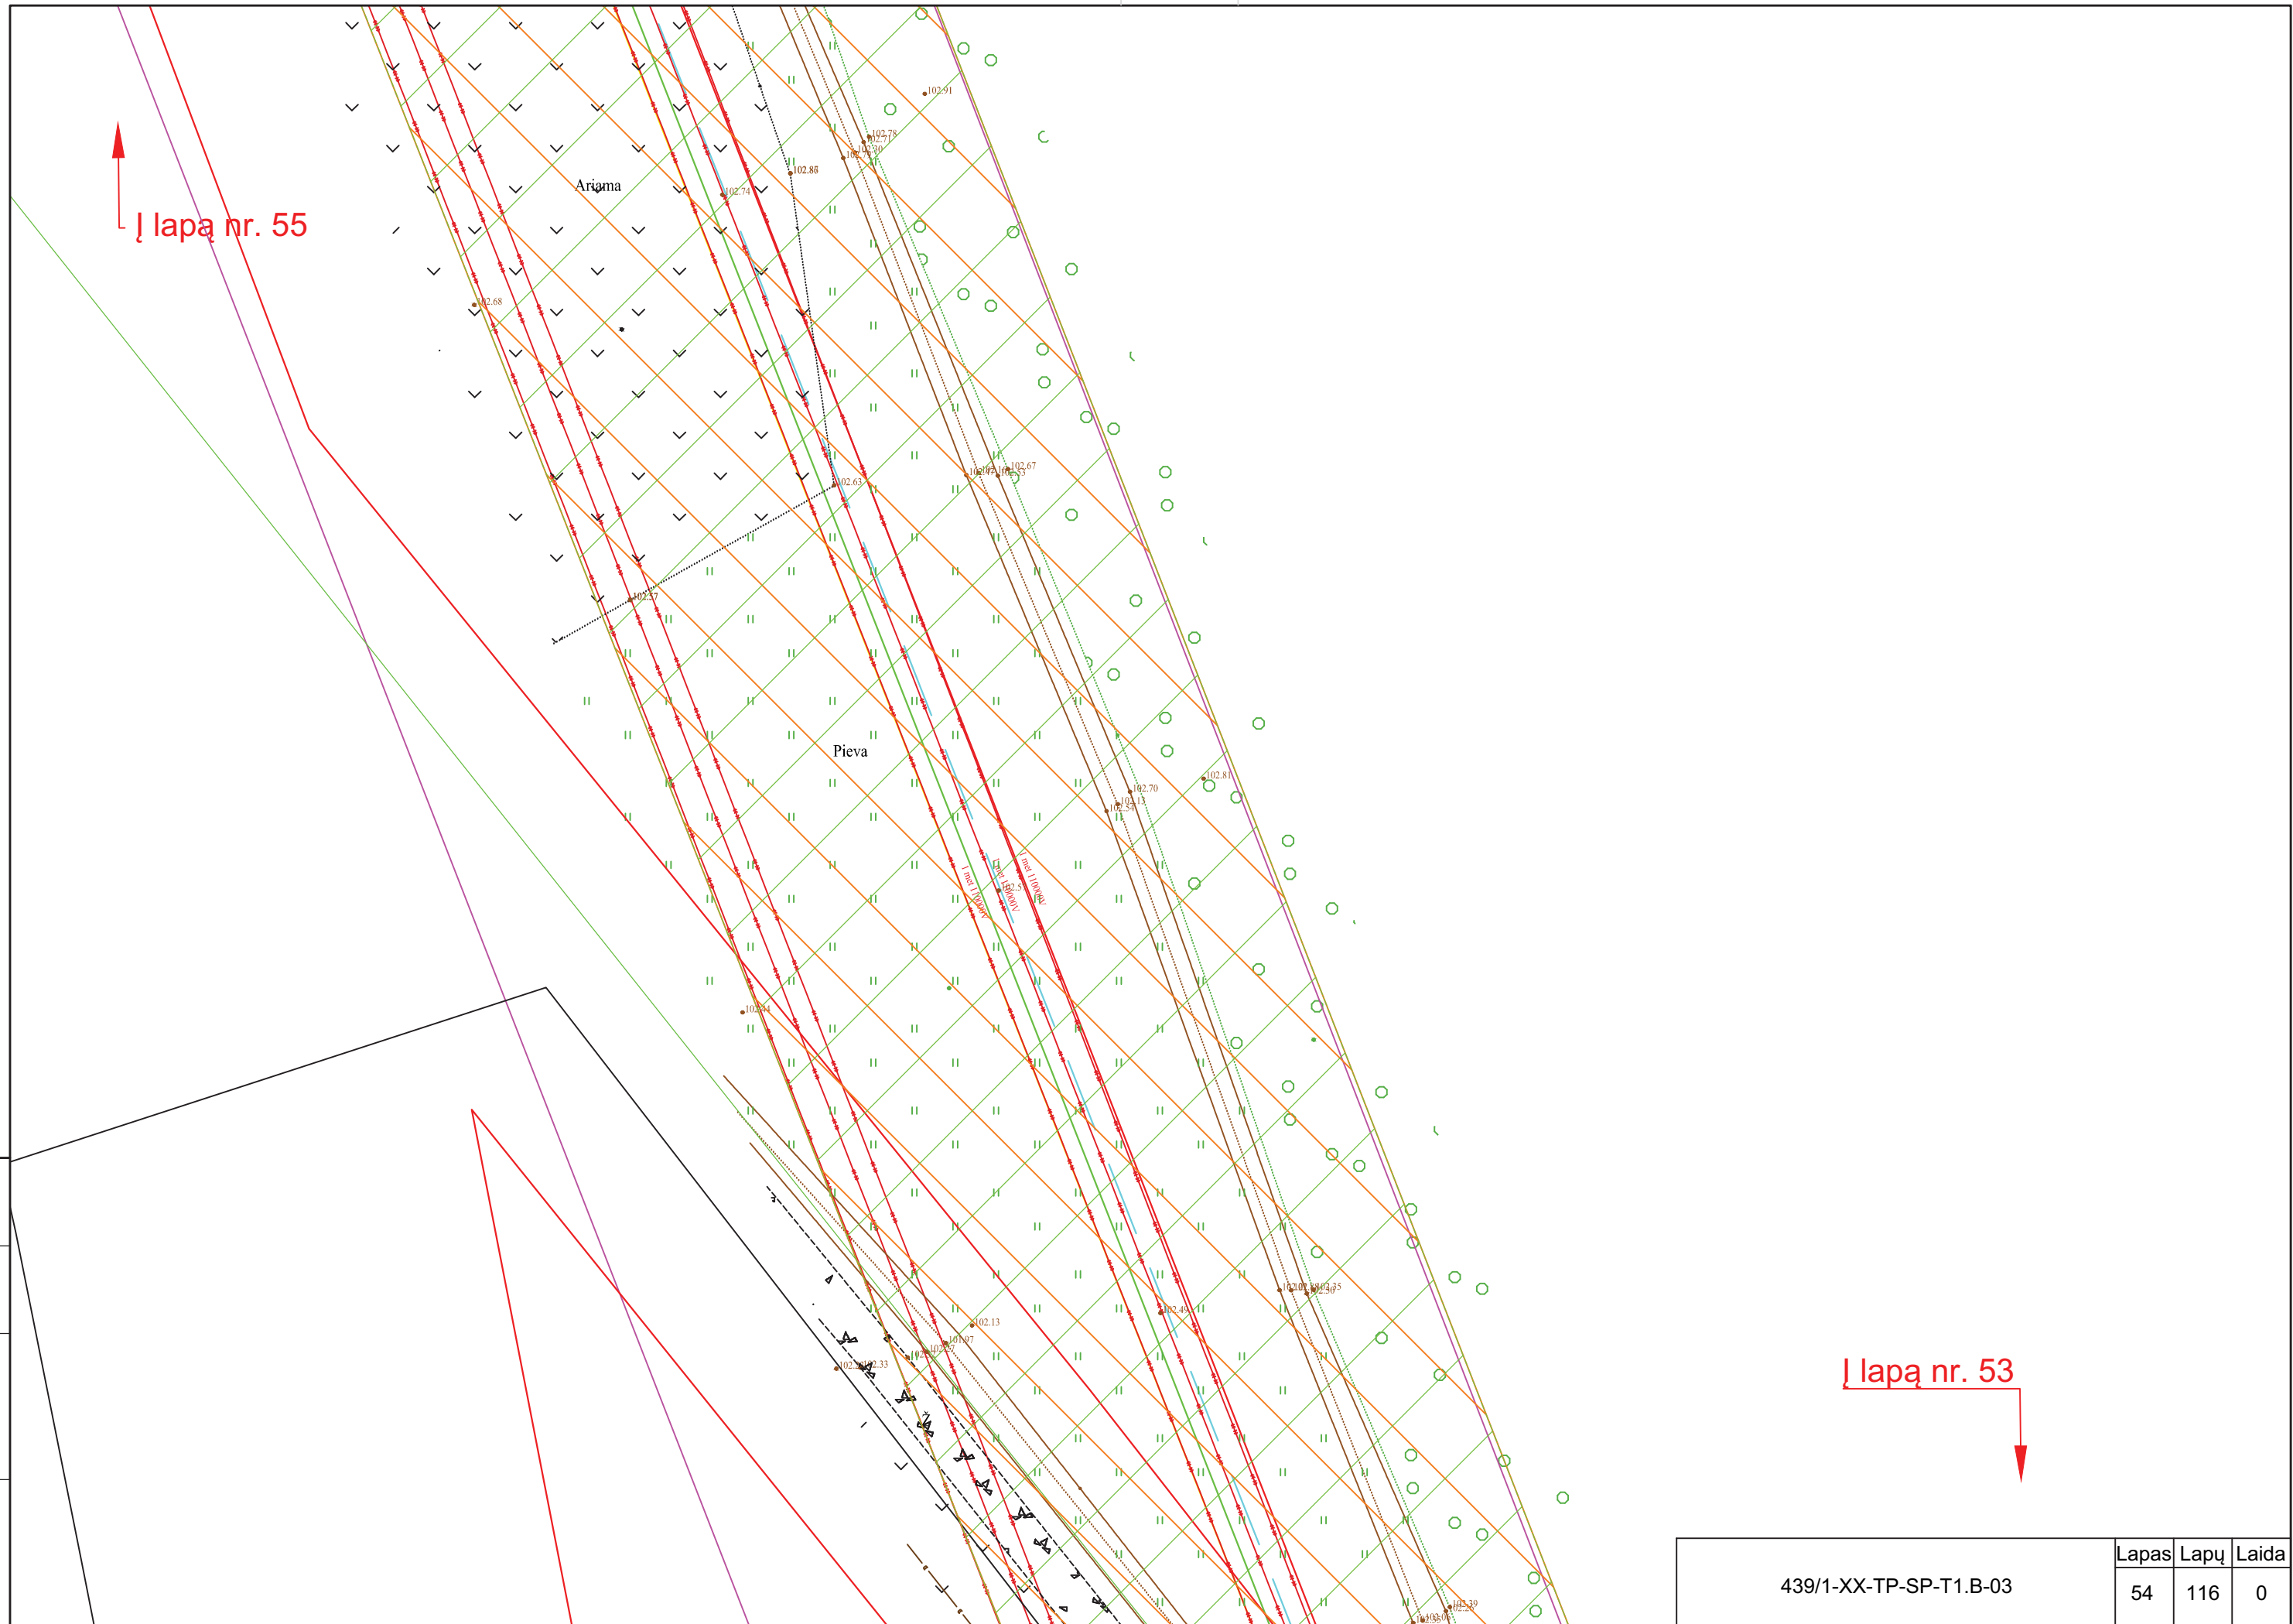


Proj. dalis	Pavardē	Parašas	Data

439/1-XX-TP-SP-T1.B-03	Lapas	Lapu	Laida
	54	116	0

lapa nr. 56

915270010006

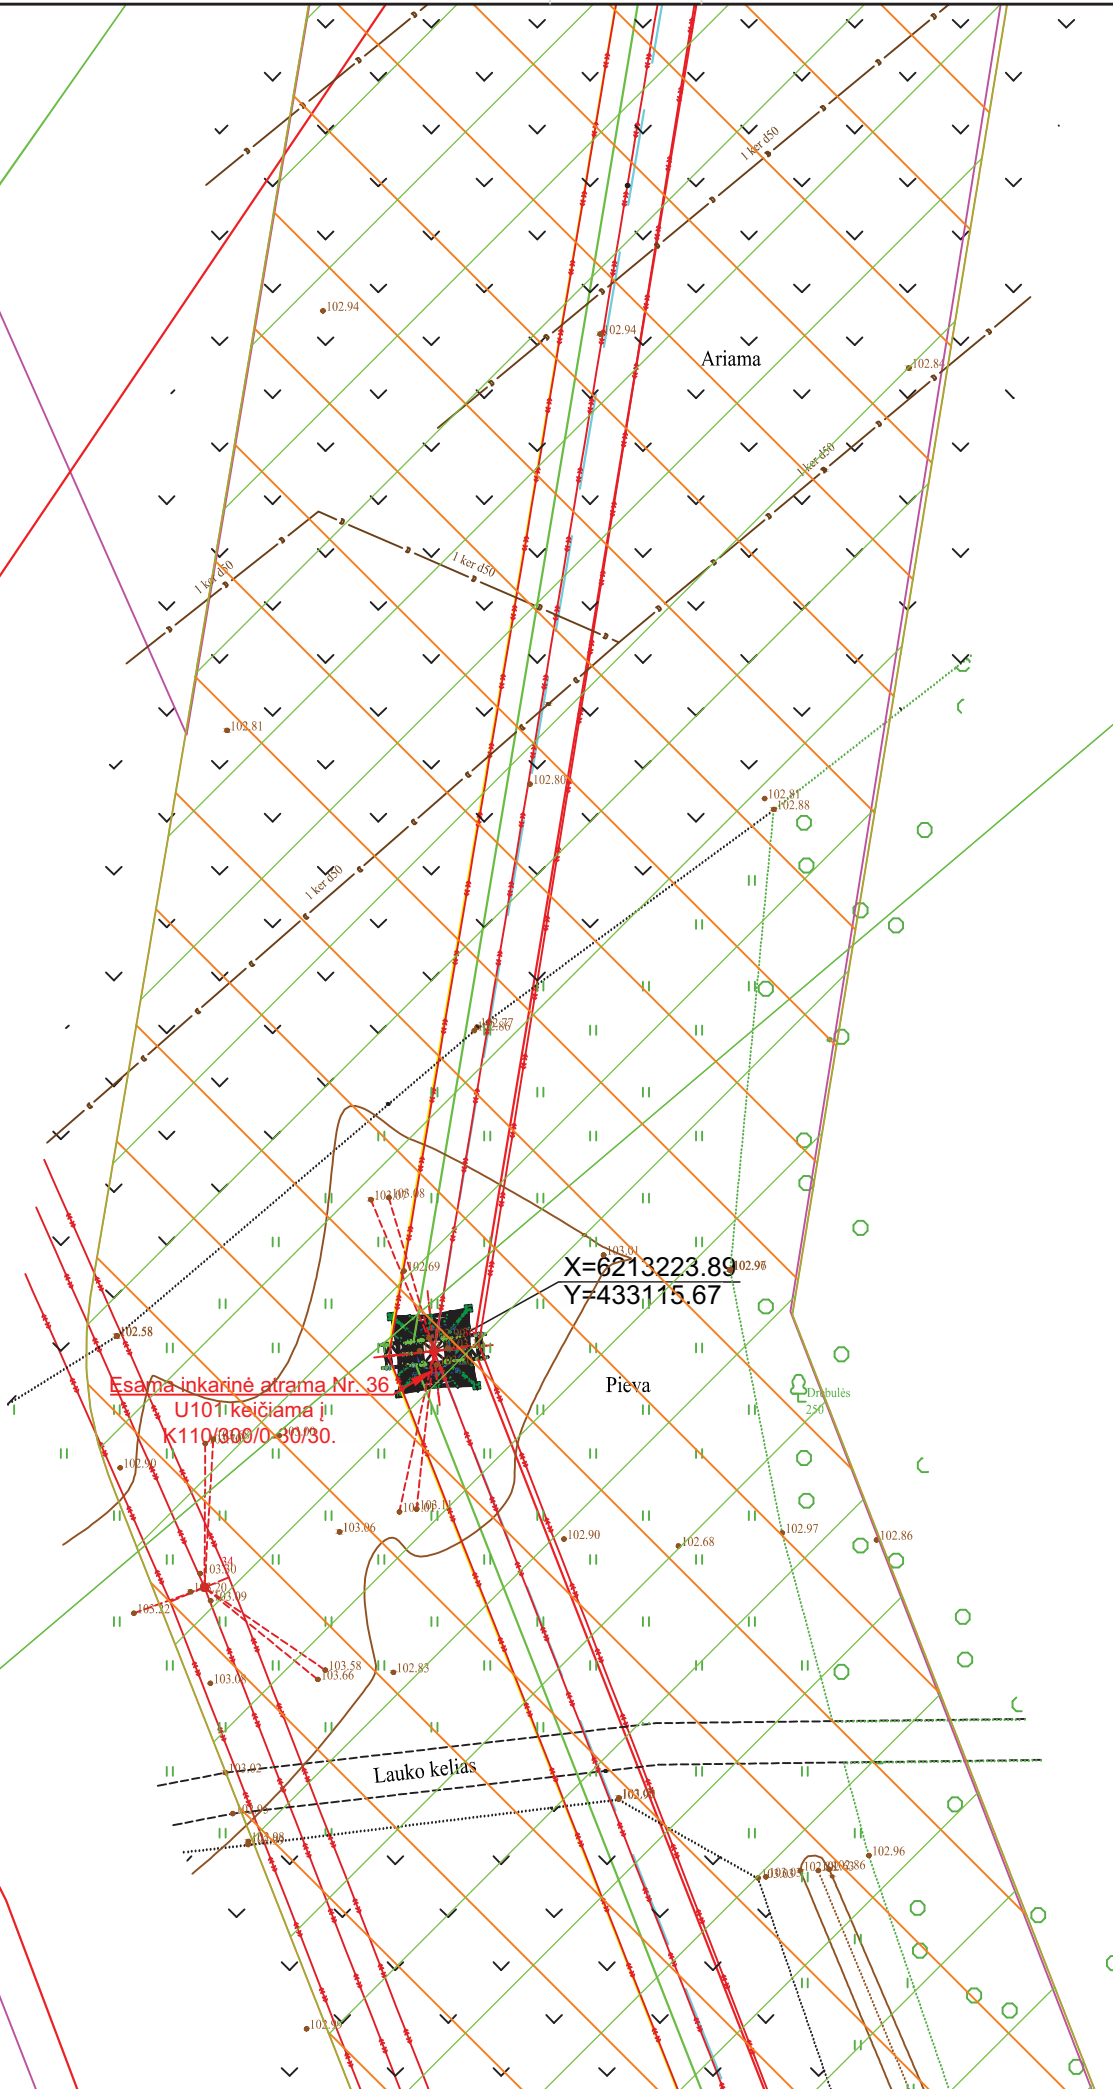

lapa nr. 54


915200060291

Proj. dalis	
Pavardē	
Parašas	
Data	

439/1-XX-TP-SP-T1.B-03	Lapas	Lapu	Laida
	55	116	0

↑
lapa nr. 57

915200050209

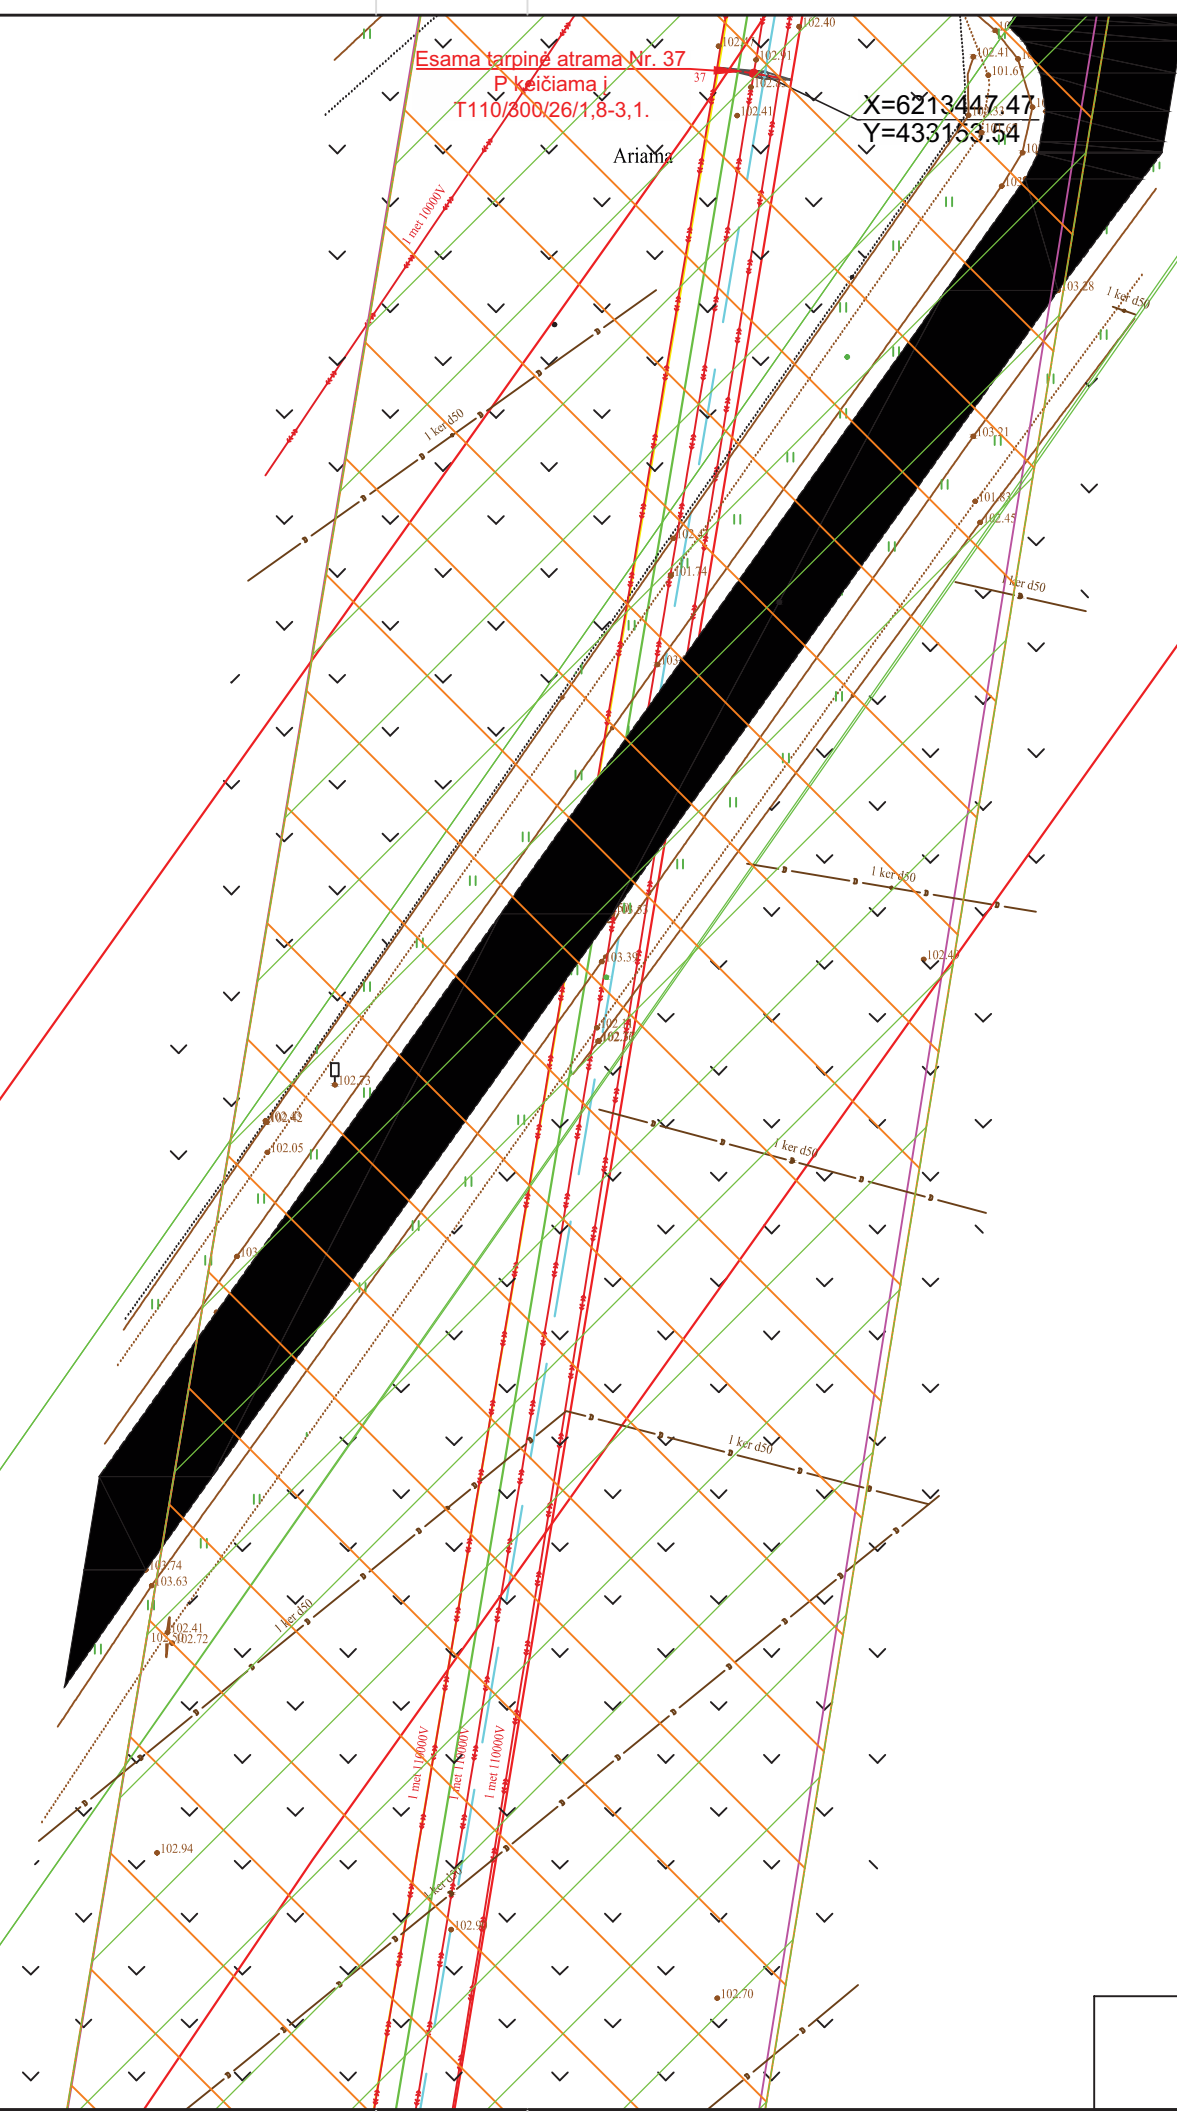


↓
lapa nr. 55

Proj. dalis	
Pavardė	
Parašas	
Data	

439/1-XX-TP-SP-T1.B-03	Lapas	Lapų	Laida
	56	116	0

↑ lapa nr. 58

↓ lapa nr. 56

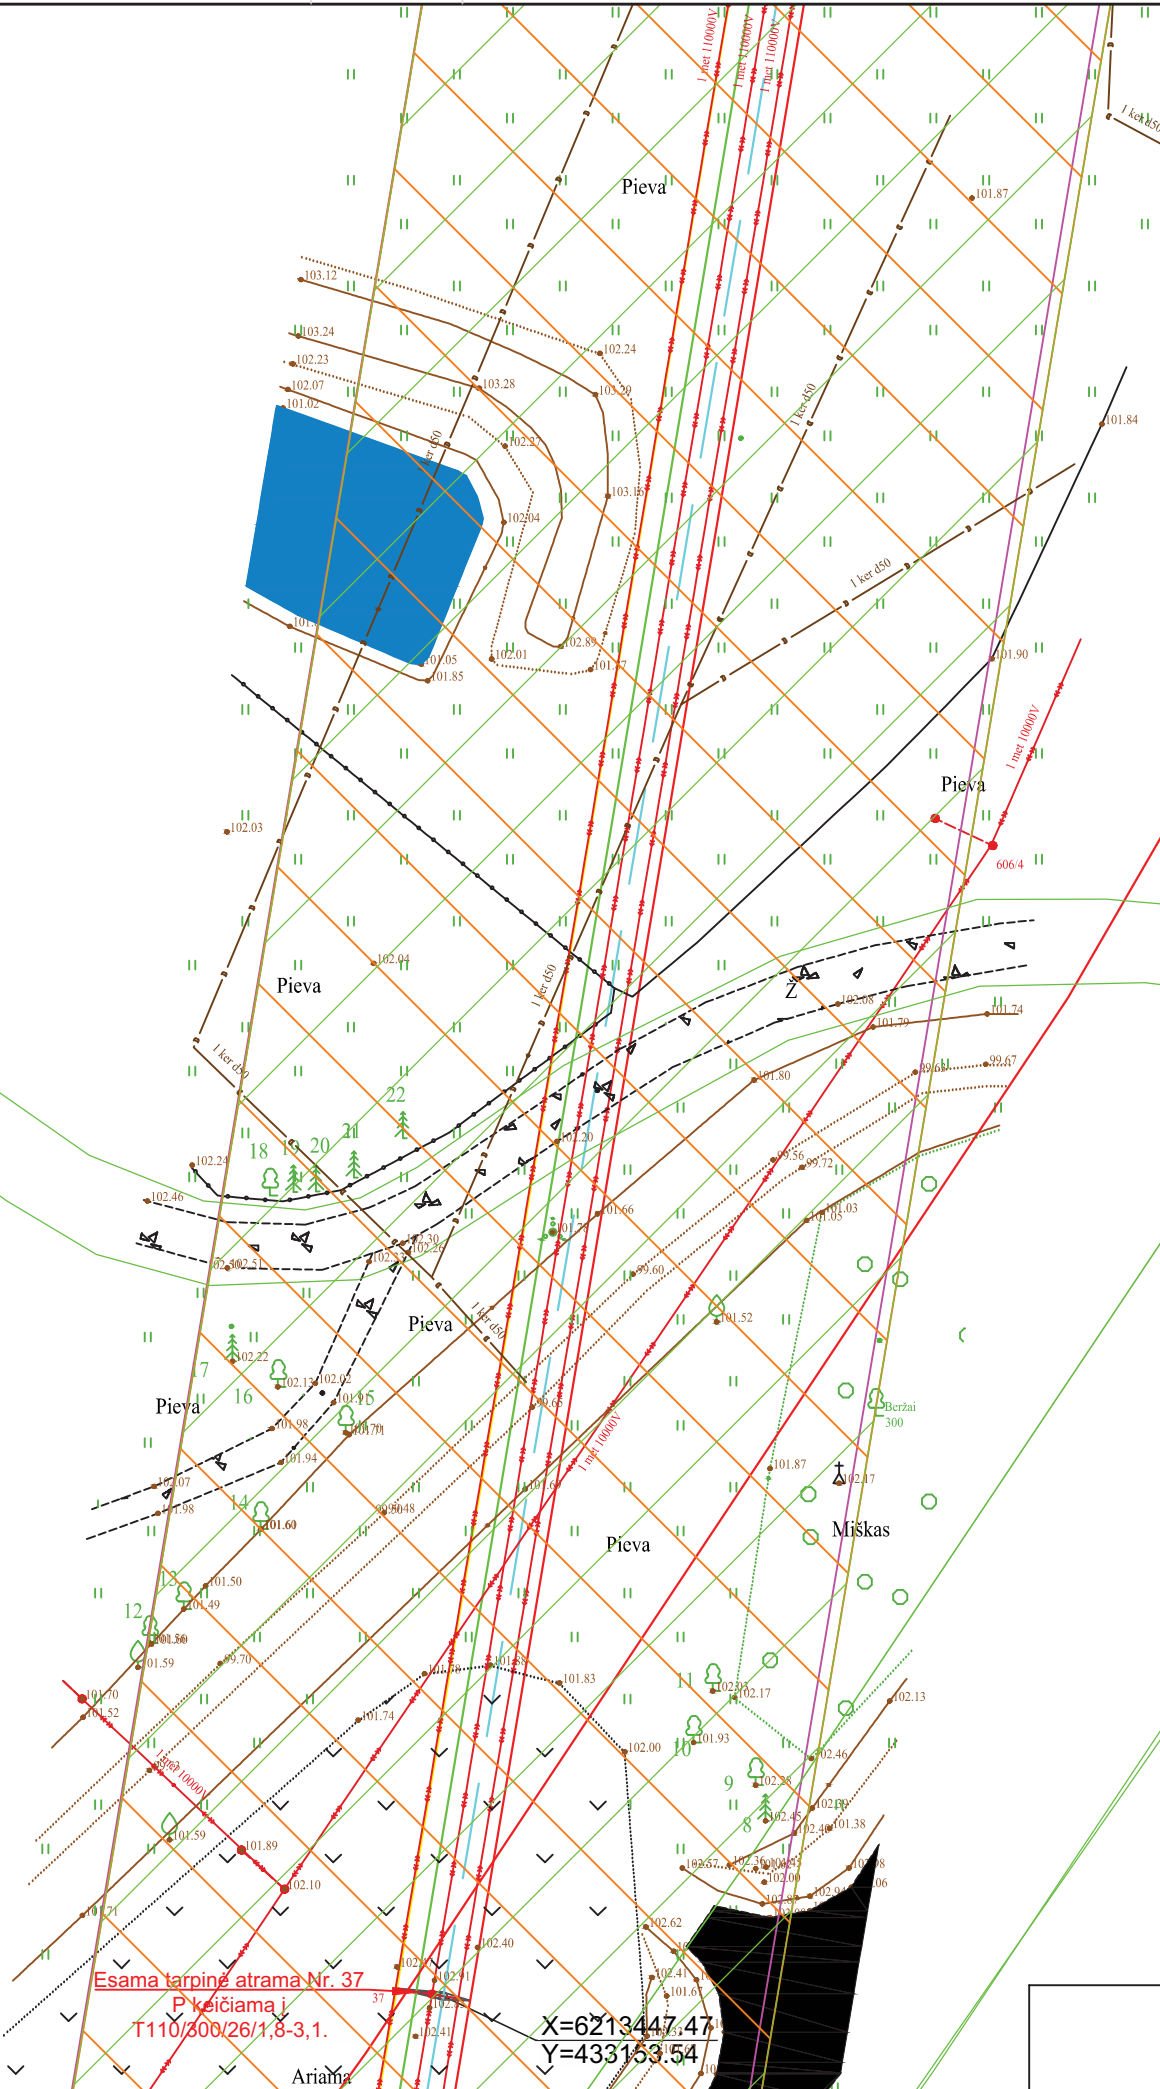


Esama tarpinė atrama Nr. 37
P. Keičiama
T110/300/26/1,8-3,1.
X=6213447.47
Y=433153.54

439/1-XX-TP-SP-T1.B-03	Lapas	Lapu	Laida
	57	116	0

Proj. dalis	
Pavardė	
Parašas	
Data	

↑
lapa nr. 59

915200050210

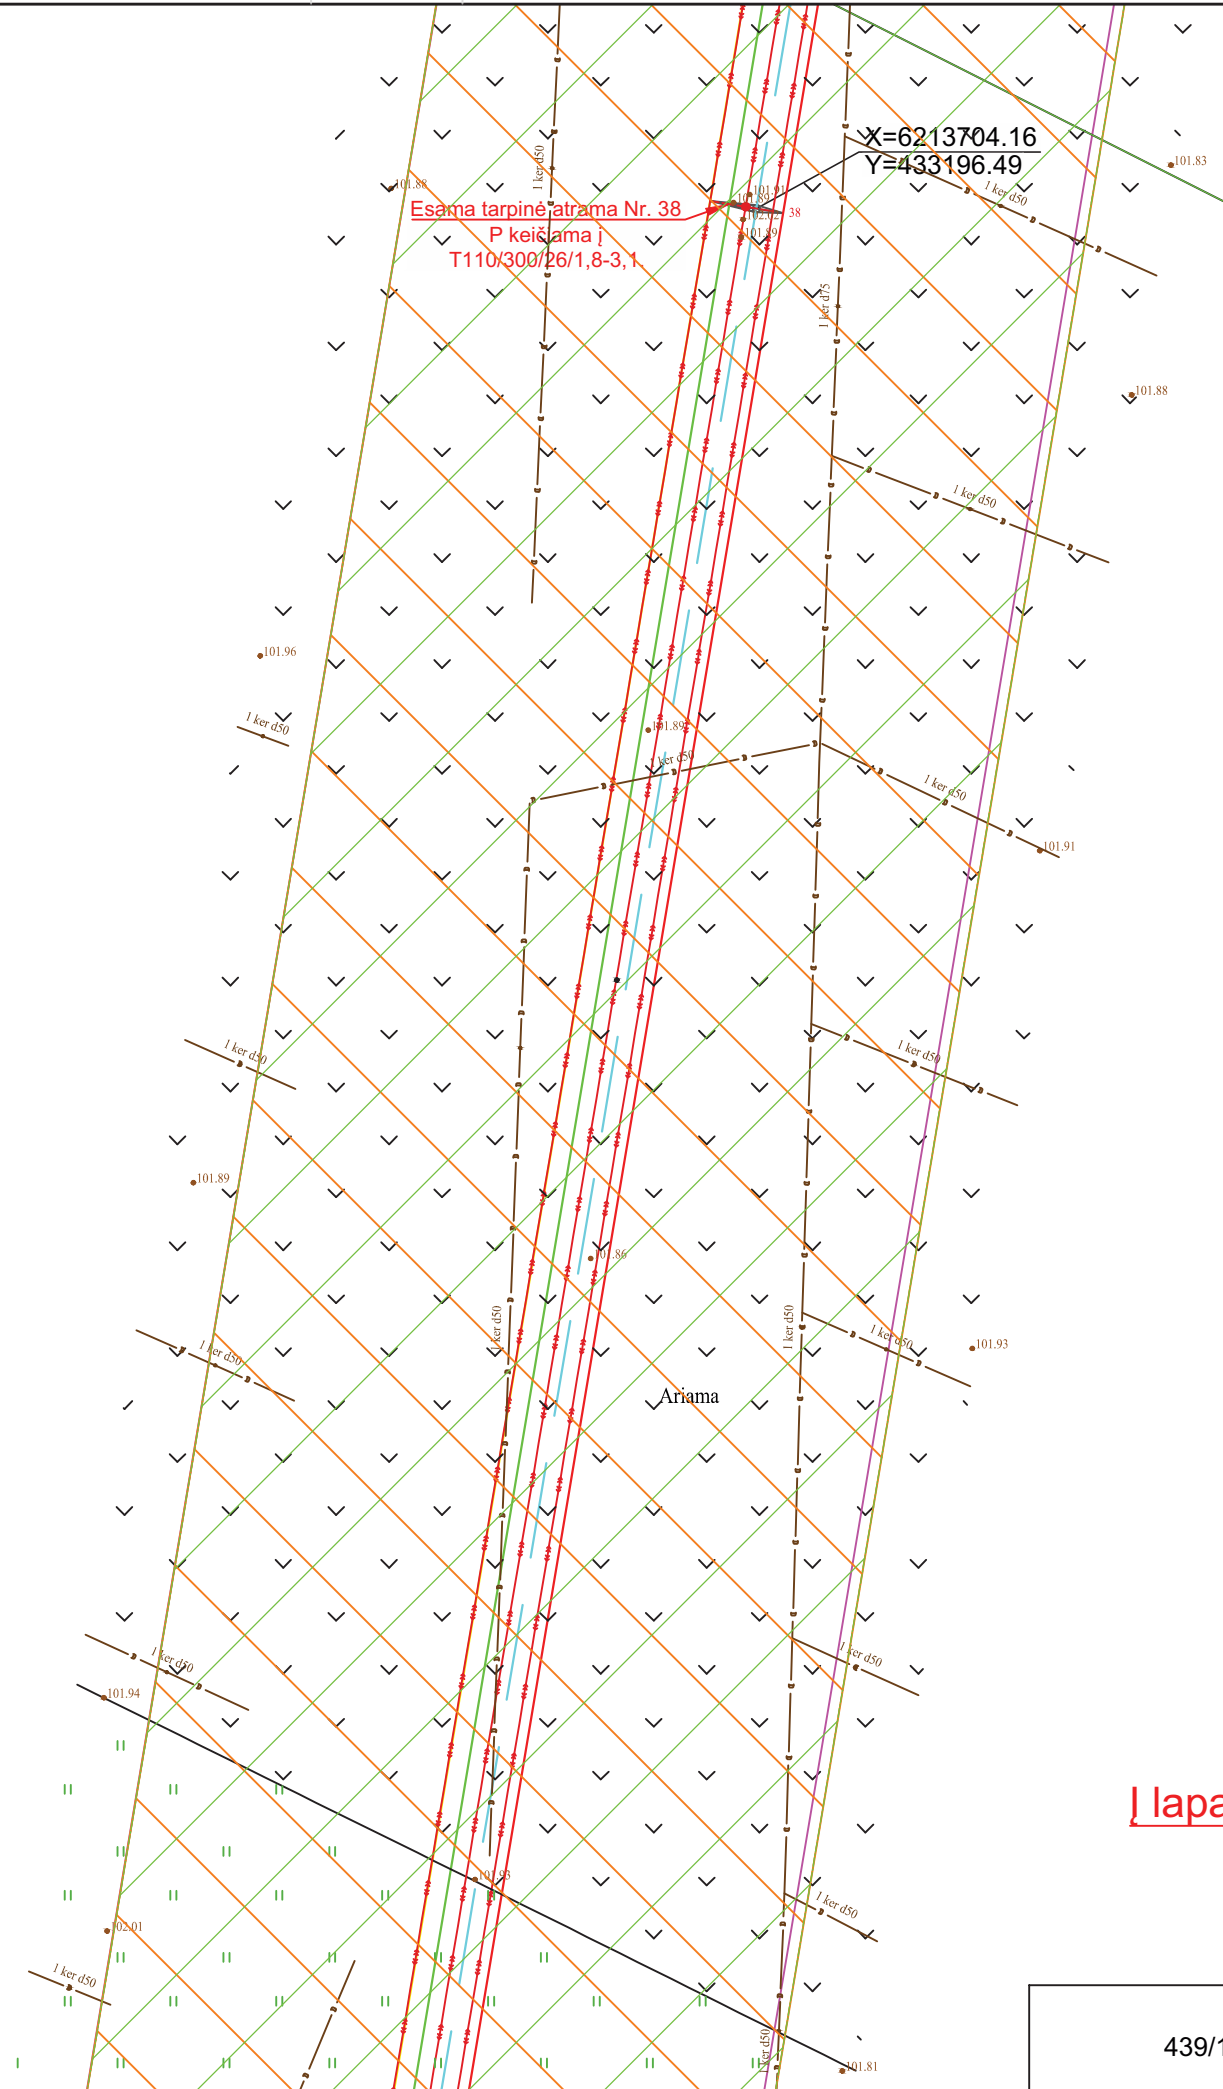


↓
lapa nr. 57

Proj. dalis	Pavardė	Parašas	Data

439/1-XX-TP-SP-T1.B-03	Lapas	Lapų	Laida
	58	116	0

915200050191

↑ lapa nr. 60

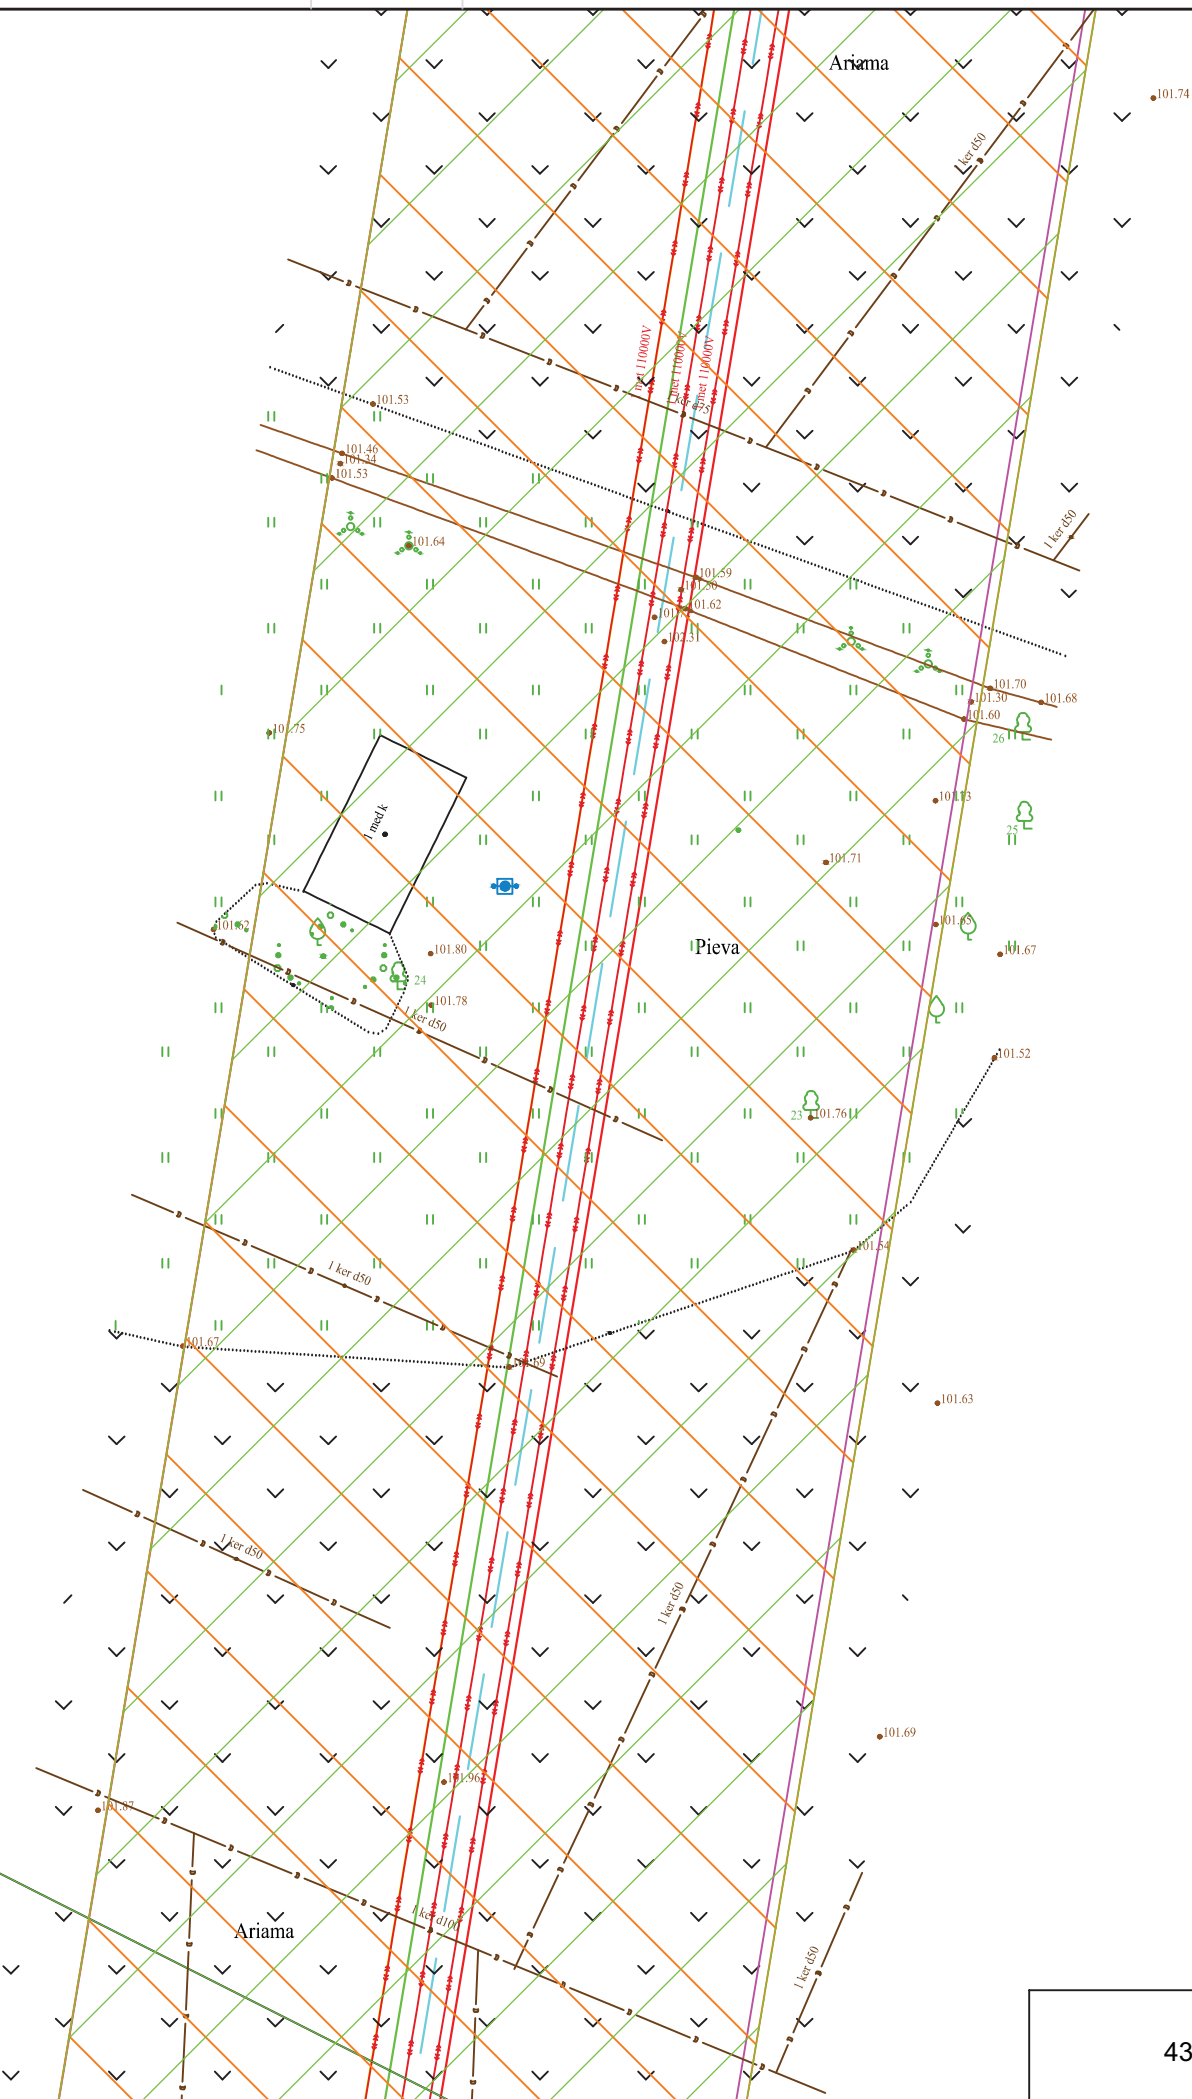

↓ lapa nr. 58

Proj. dalis	Pavardē	Parašas	Data

439/1-XX-TP-SP-T1.B-03	Lapas	Lapu	Laida
	59	116	0

↑
lapa nr. 61

Esama tarpinė atrama Nr. 39
P keičiama į
T110/300/26/1,8-3,1.


X=6213960.26
Y=433239.26

↓
lapa nr. 59

Proj. dalis	Pavardė	Parašas	Data

439/1-XX-TP-SP-T1.B-03	Lapas	Lapų	Laida
	60	116	0

↑ lapa nr. 62

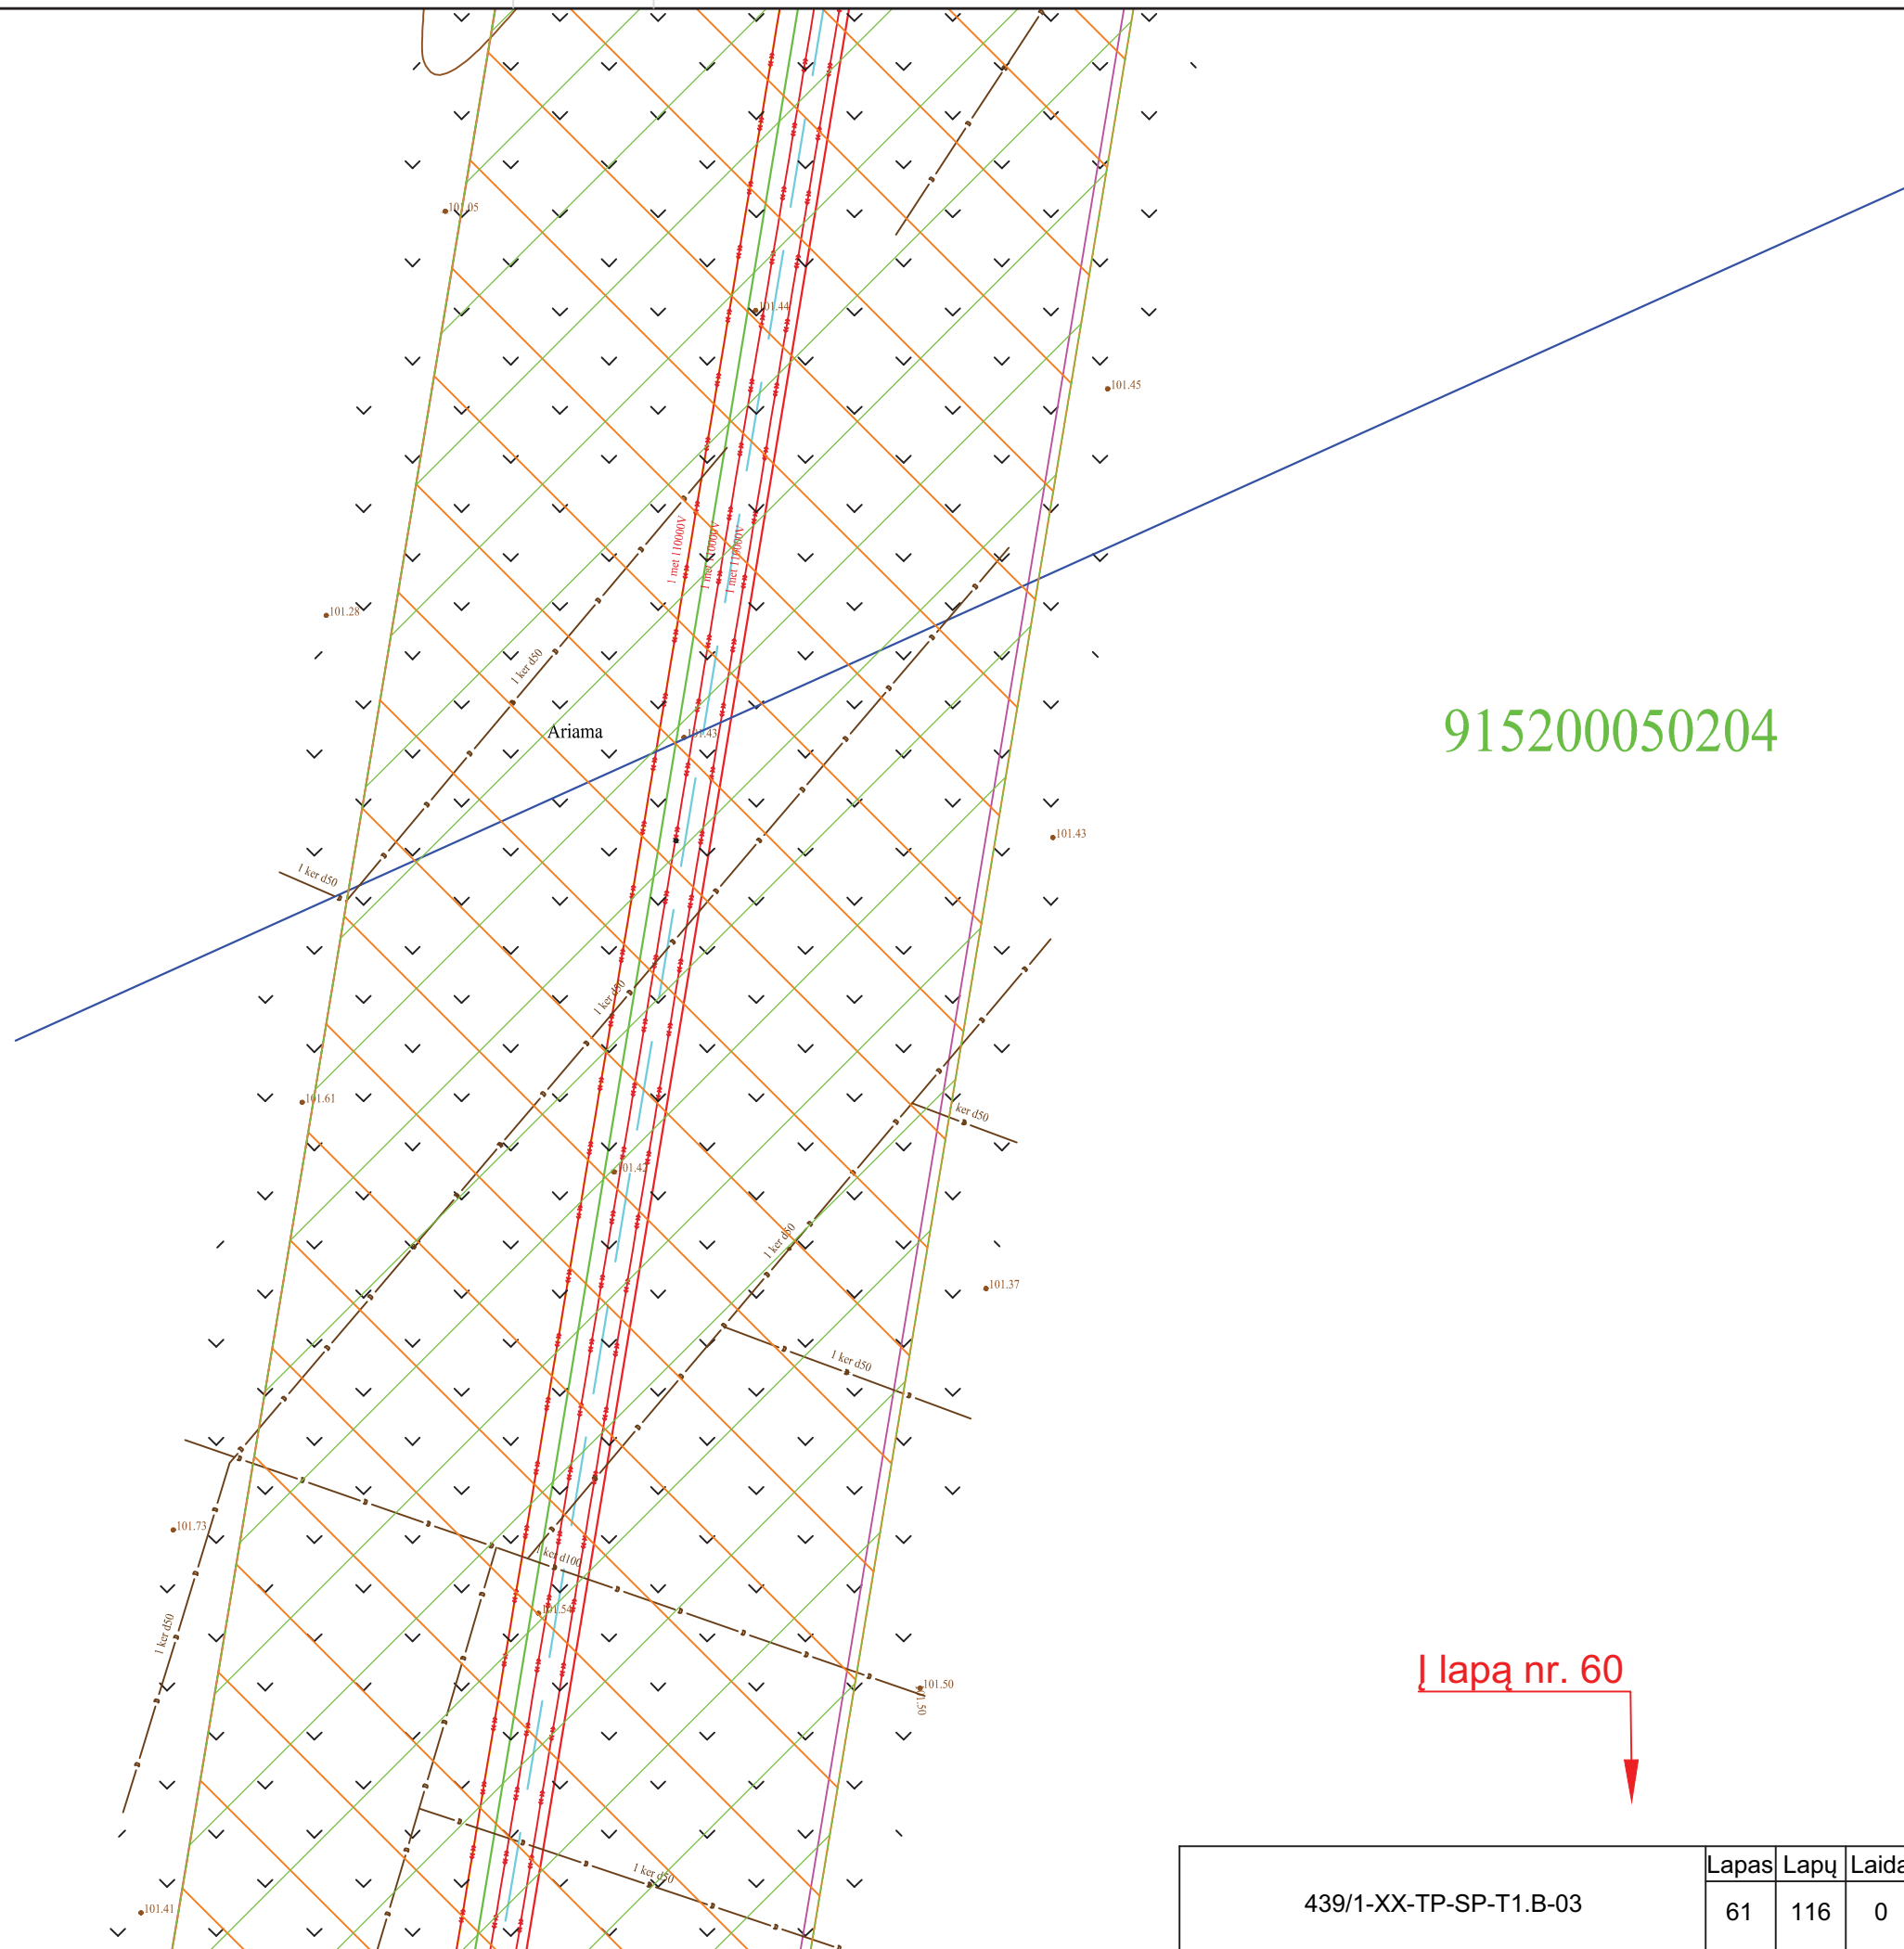


915200050204

↓ lapa nr. 60

Proj. dalis	Pavardė	Parašas	Data

439/1-XX-TP-SP-T1.B-03	Lapas	Lapų	Laida
	61	116	0

↑ lapa nr. 63

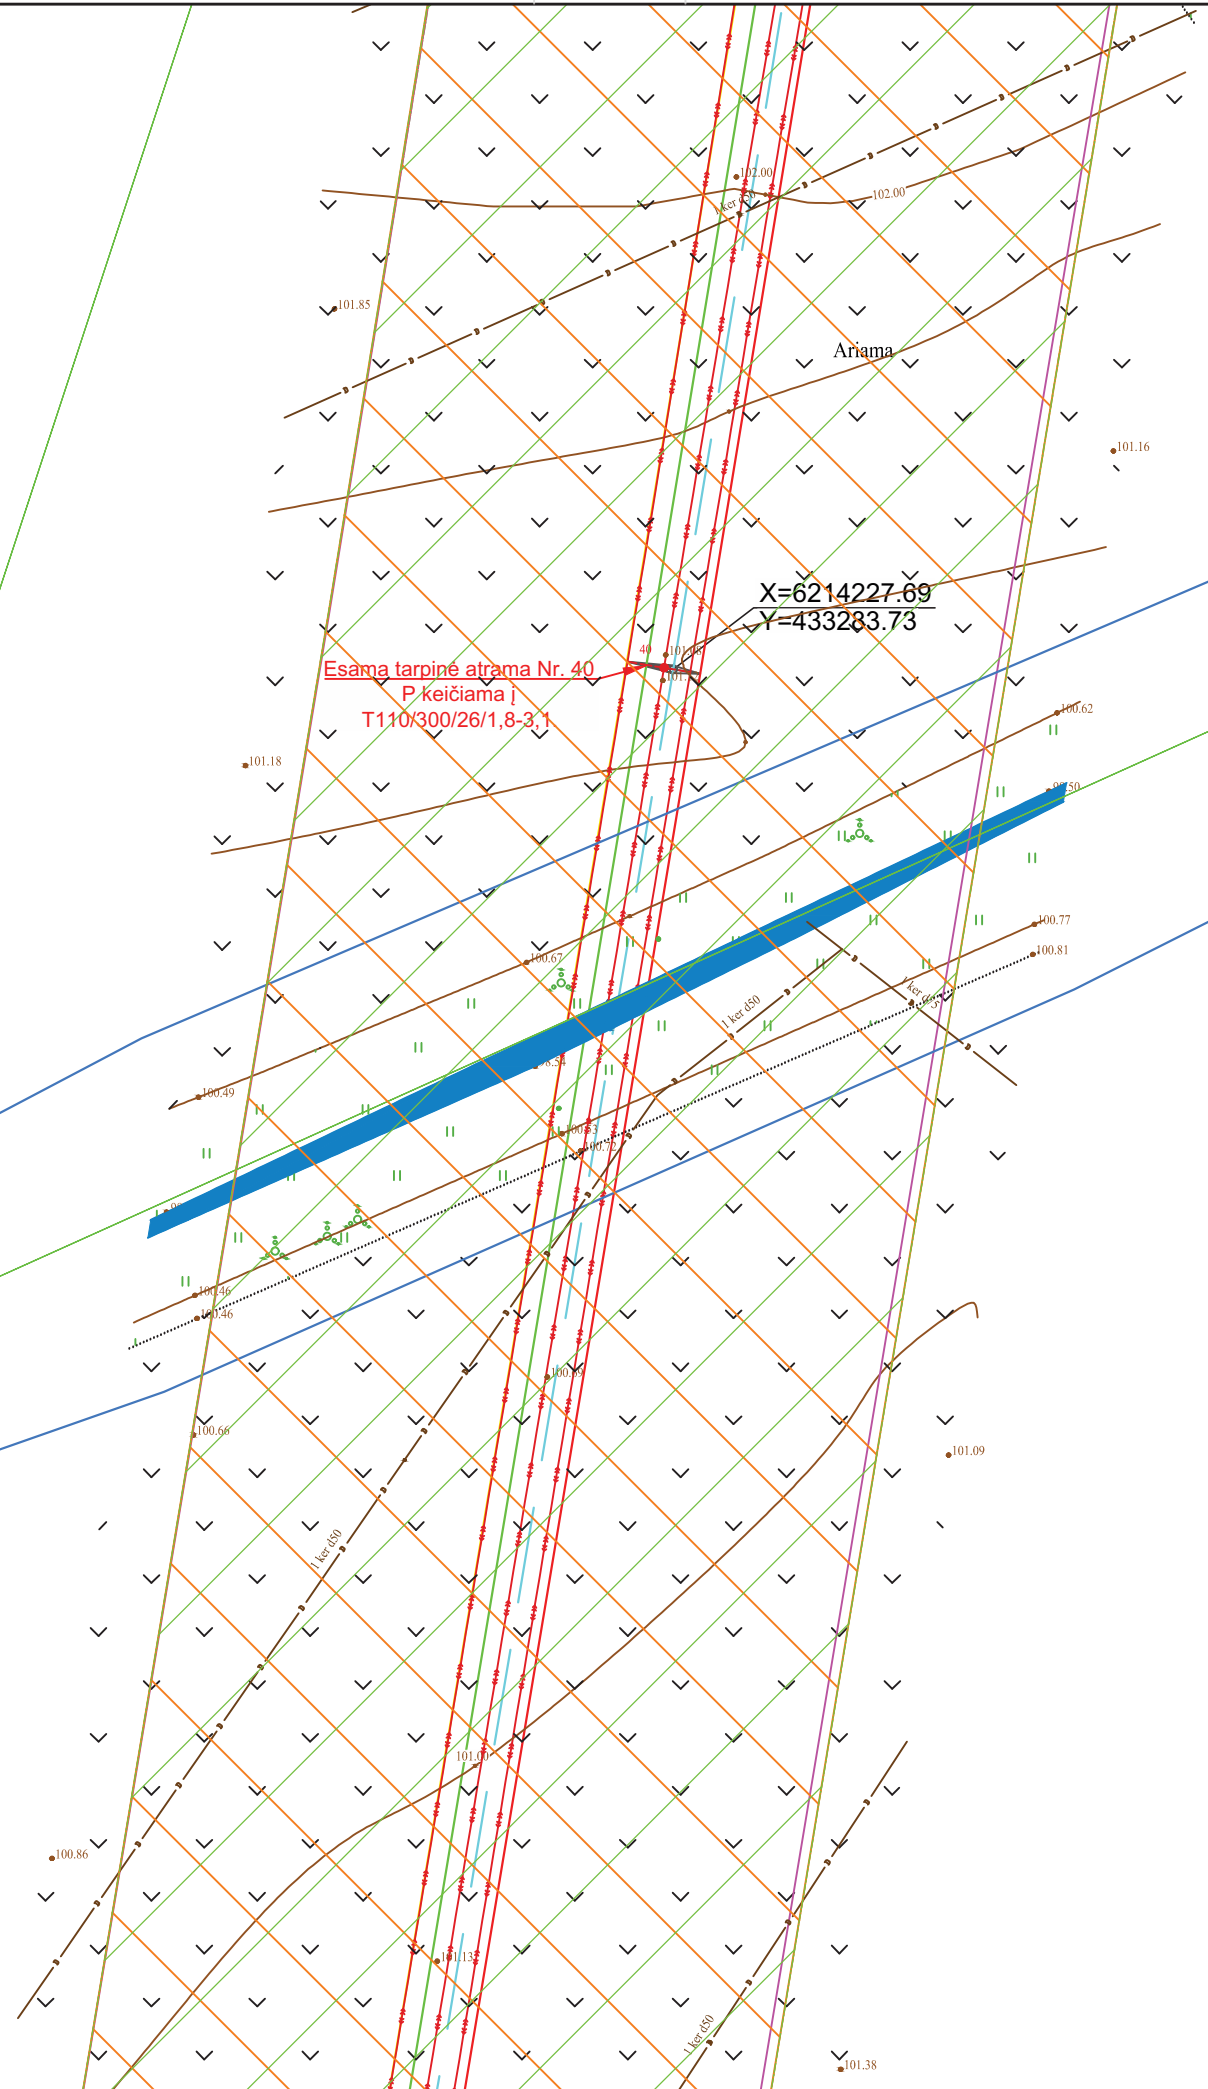


↓ lapa nr. 61

Proj. dalis	Pavardė	Parašas	Data

439/1-XX-TP-SP-T1.B-03	Lapas	Lapų	Laida
	62	116	0

↑ lapa nr. 64

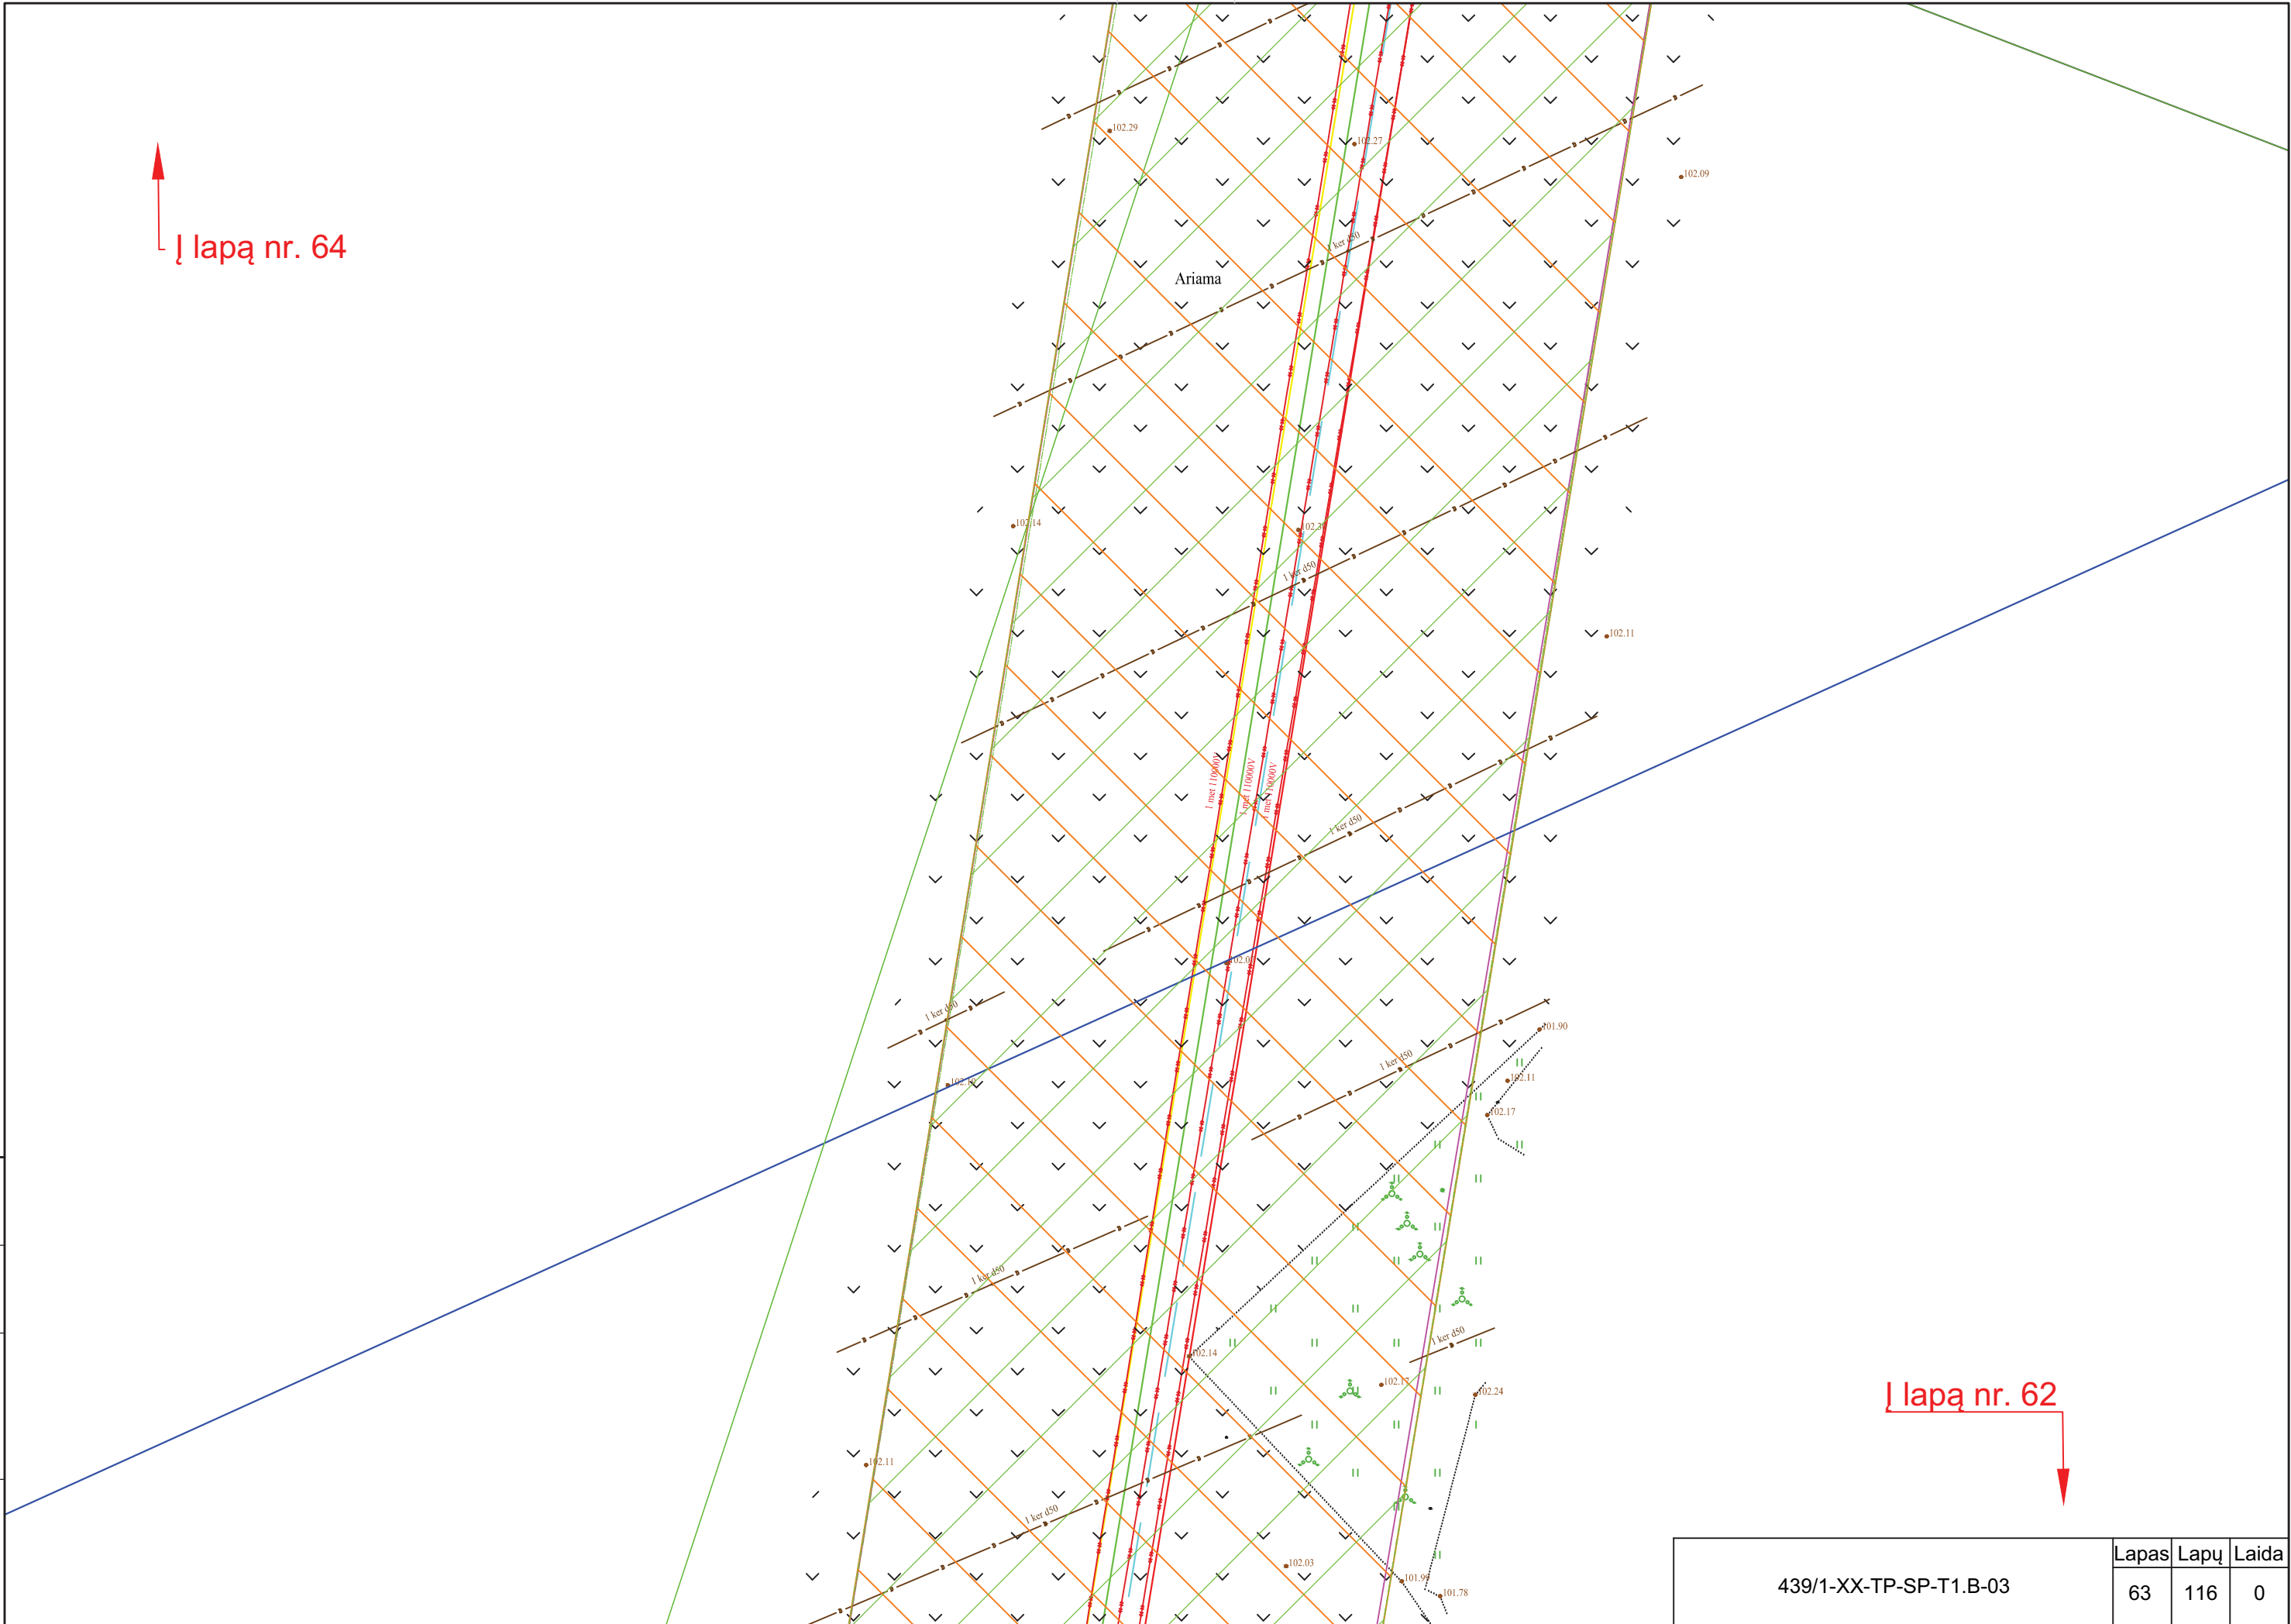


↓ lapa nr. 62

Proj. dalis	Pavardē	Parašas	Data

439/1-XX-TP-SP-T1.B-03	Lapas	Lapu	Laida
	63	116	0

↑ lapa nr. 65

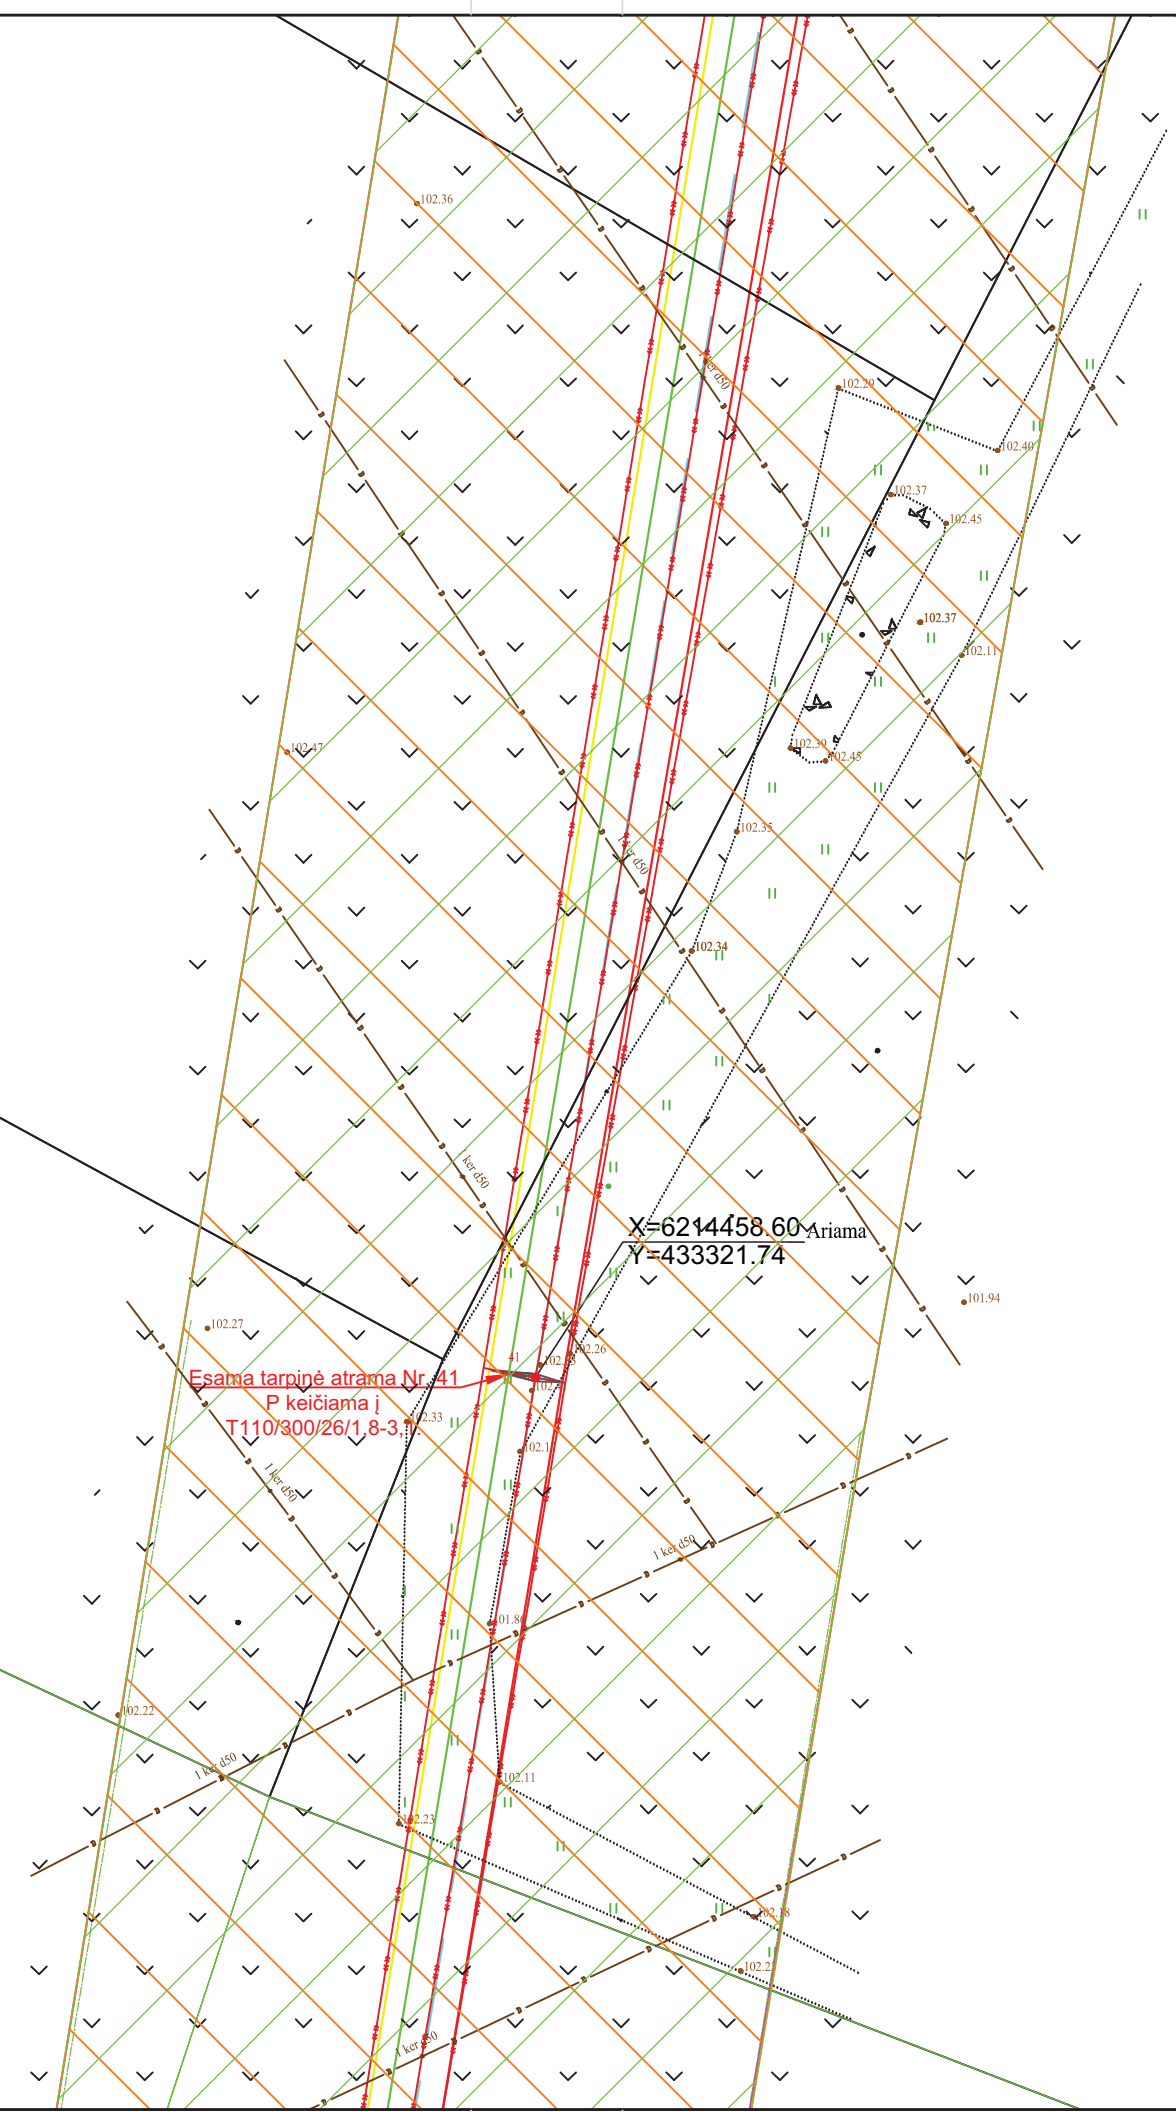


↓ lapa nr. 63

Proj. dalis	Pavardė	Parašas	Data

439/1-XX-TP-SP-T1.B-03	Lapas	Lapų	Laida
	64	116	0

↑
lapa nr. 66

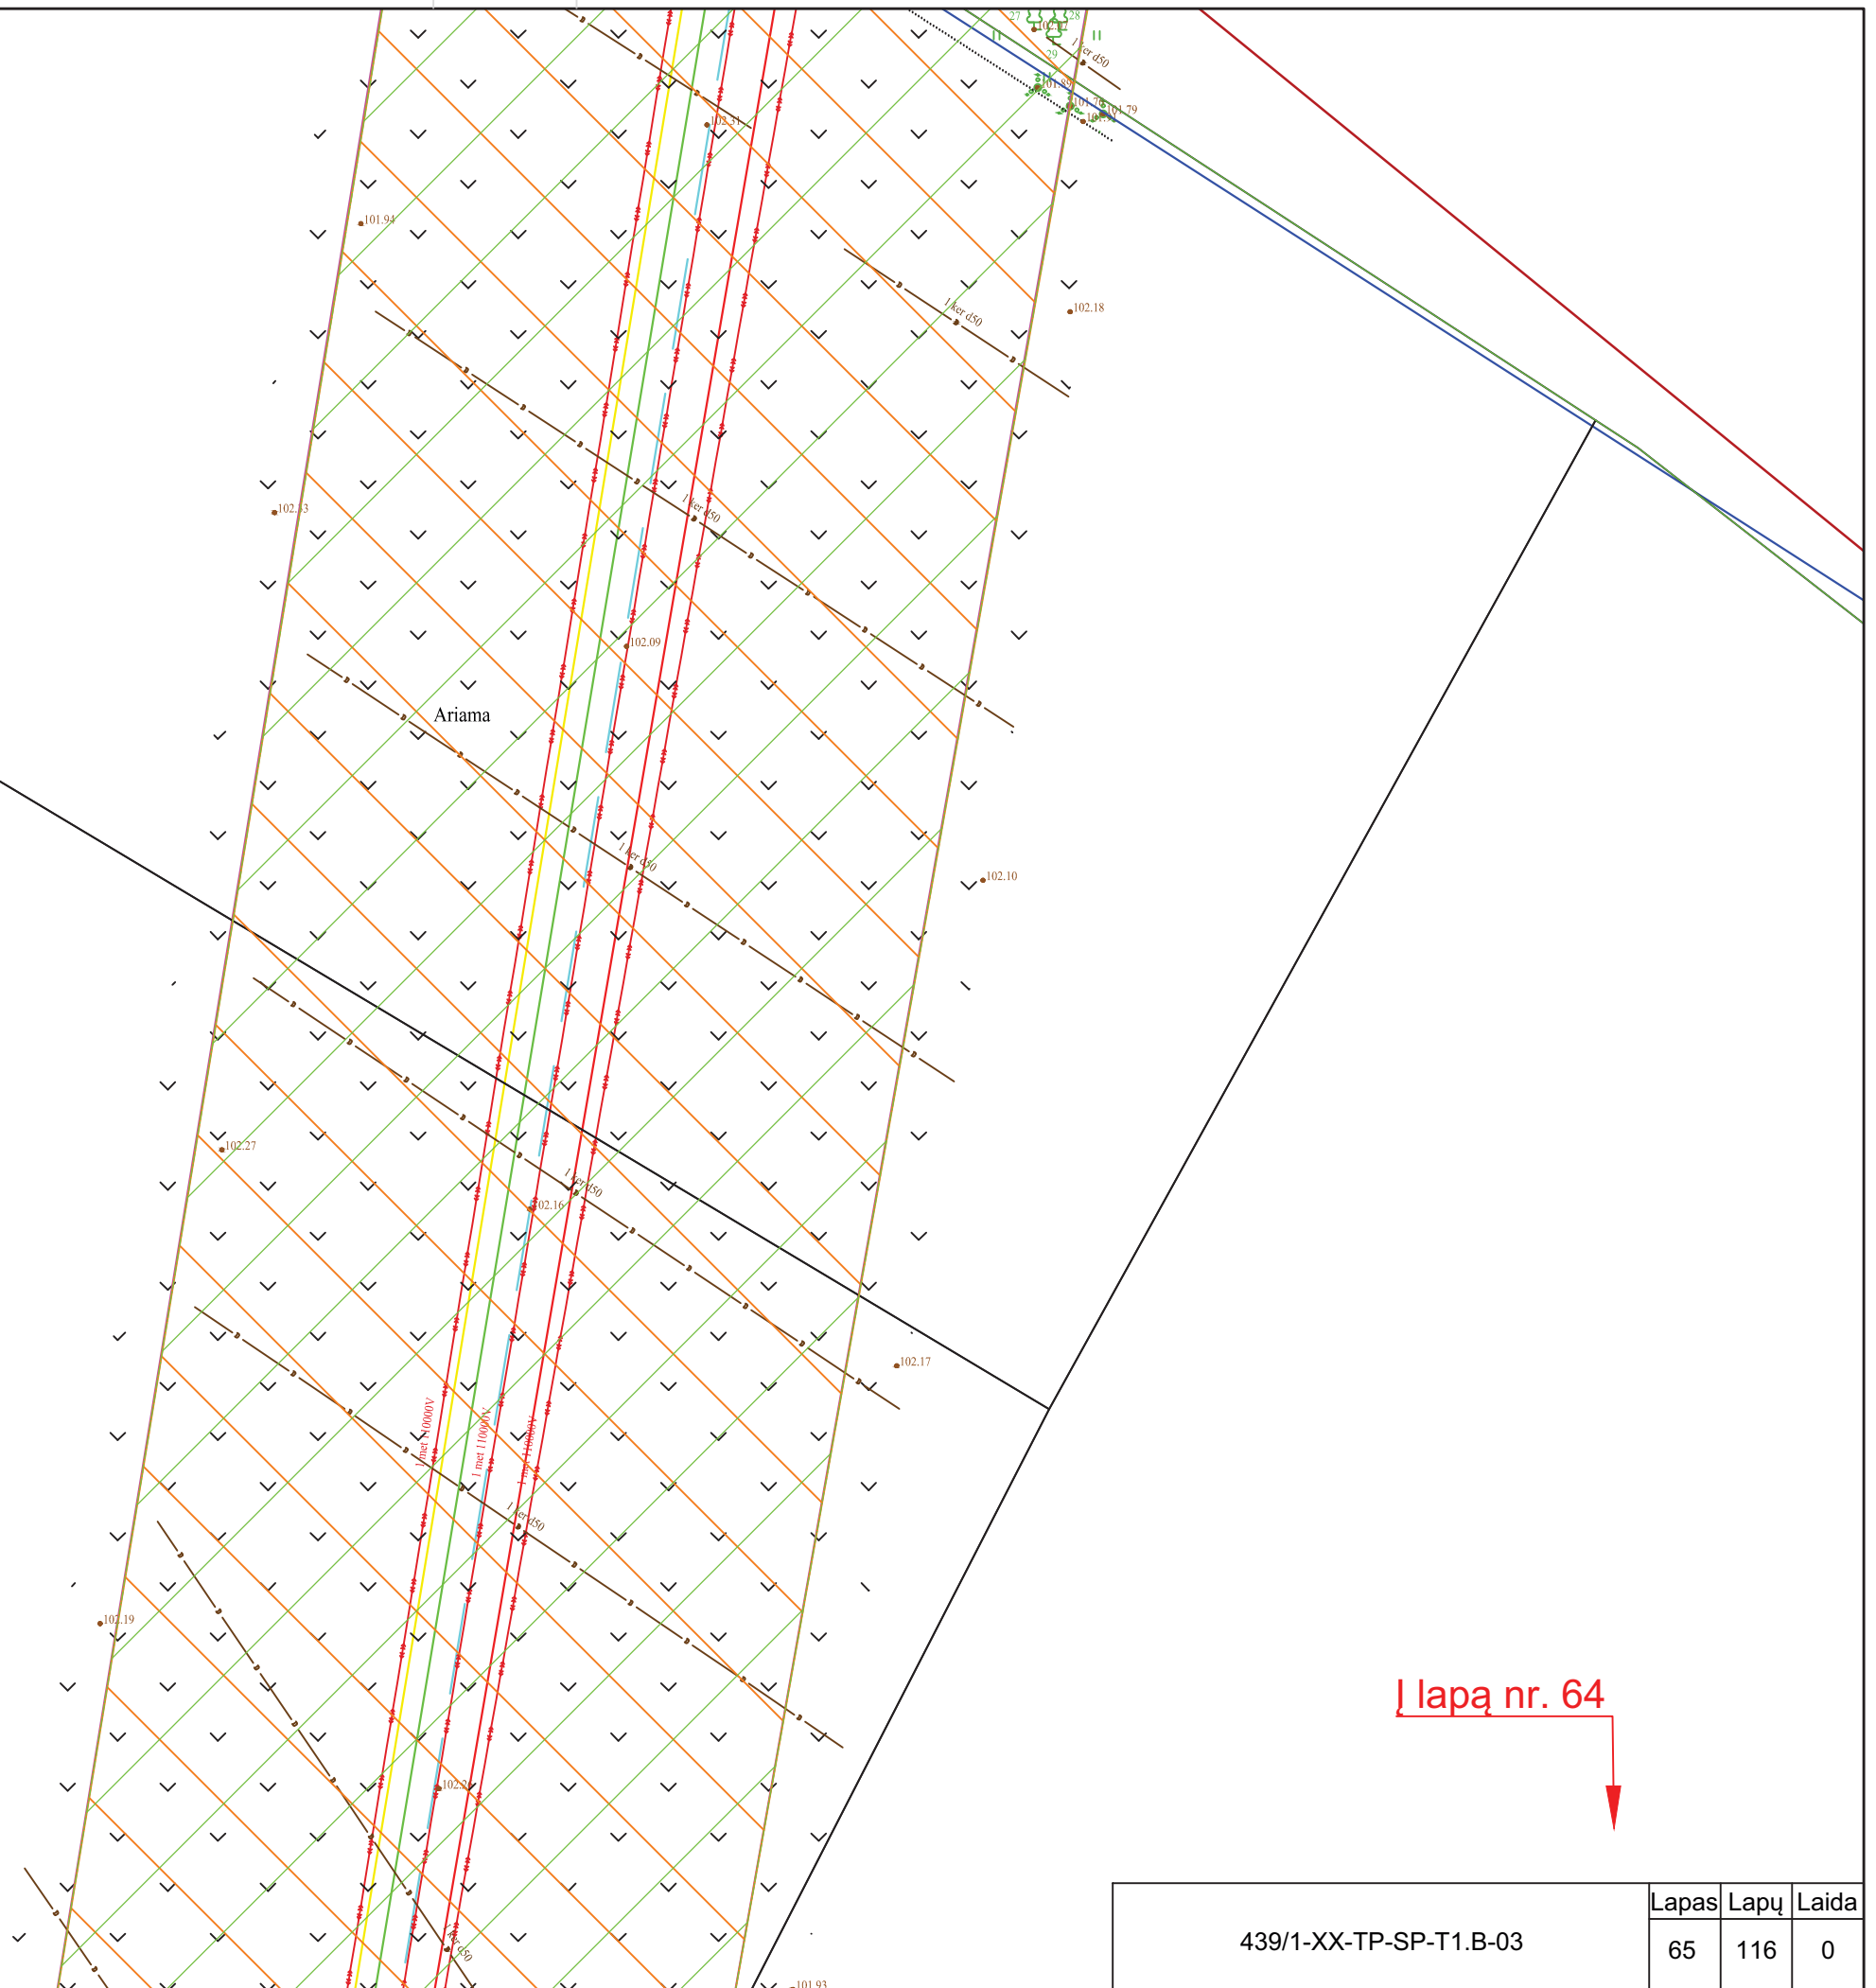

lapa nr. 64
↓

Proj. dalis	Pavardė	Parašas	Data

439/1-XX-TP-SP-T1.B-03	Lapas	Lapų	Laida
	65	116	0

30010001

Į lapą nr. 67

Projektuojamos 140 kV OL
sankirta su geležinkeliu
inkariname tarpkramyje 42-43
detalizuojama brėžinyje Nr.
439/1-XX-TP-E-T1.B-19

Demontuojama esama
inkarinė-kampinė atrama
Nr. 42
U5 tipo.

Montuojama inkarinė-kampinė
atrama Nr. 42
K110/300/0-30/30 tipo.

X=6214754.24
Y=433372.90

X=6214753.46
Y=433372.74

X=6214752.61
Y=433372.56

X=6214715.14
Y=433364.69

X=6214705.36
Y=433362.64

Į lapą nr. 65

439/1-XX-TP-SP-T1.B-03


Lapas	Lapų	Laida
66	116	0

Proj. dalis	
Pavardė	
Parašas	
Data	

lapa nr. 68


lapa nr. 66

Proj. dalis	
Pavardė	
Parašas	
Data	

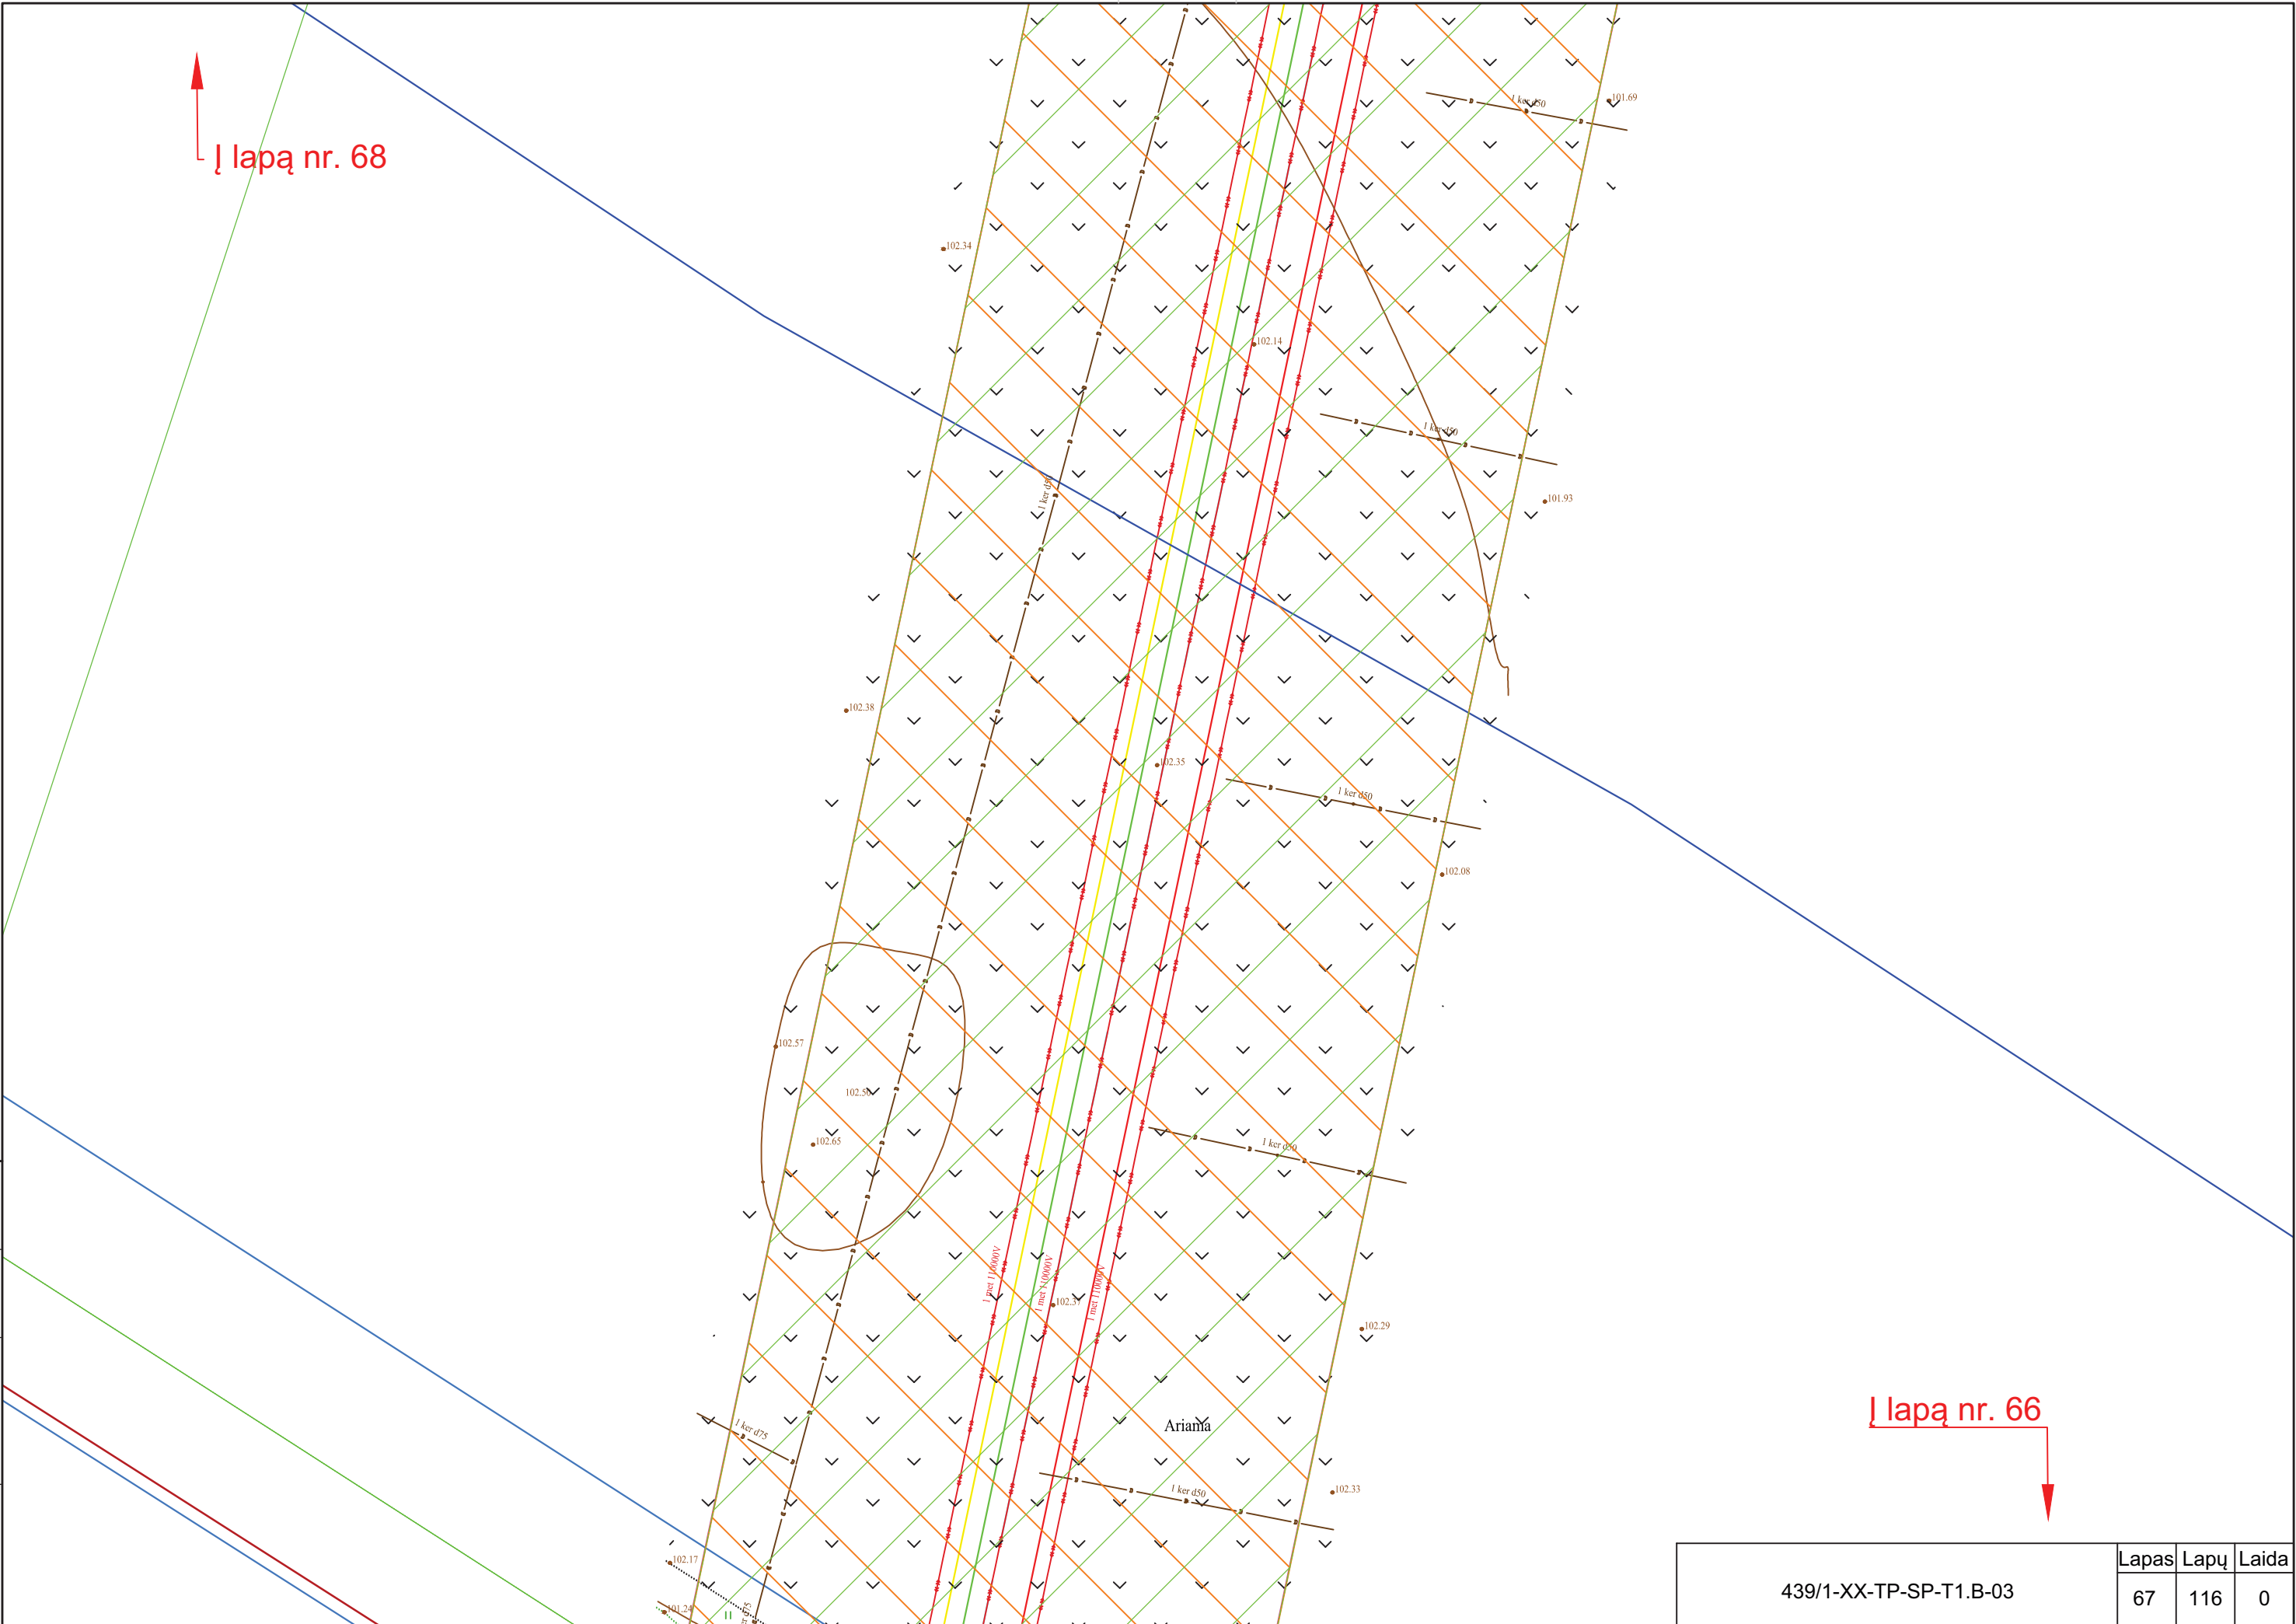

439/1-XX-TP-SP-T1.B-03	Lapas	Lapų	Laida
	67	116	0

↑
lapa nr. 69

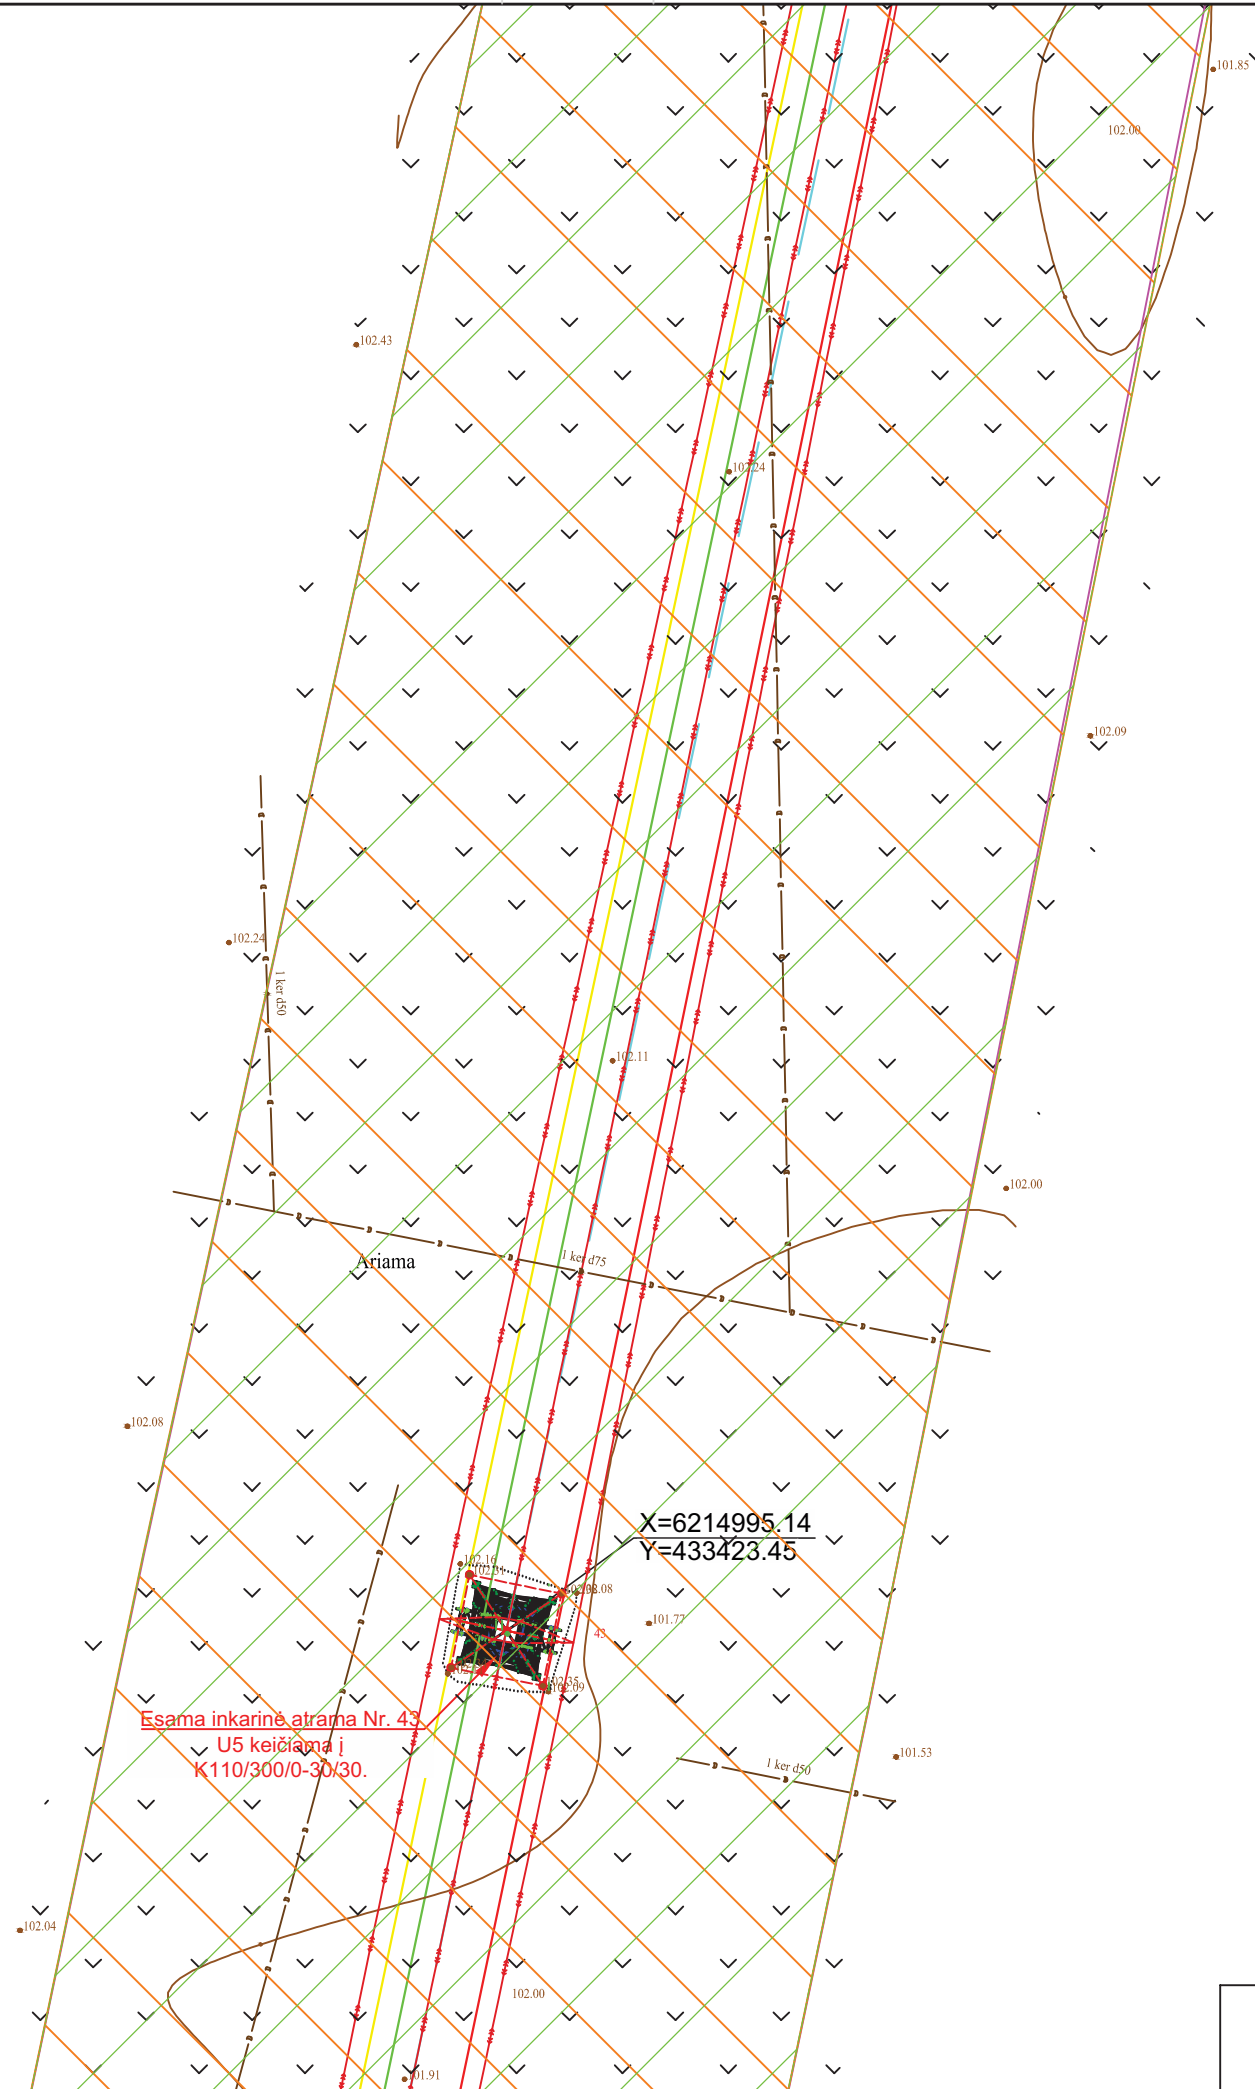


915200040

↓
lapa nr. 67

Proj. dalis	Pavardė	Parašas	Data

439/1-XX-TP-SP-T1.B-03	Lapas	Lapų	Laida
	68	116	0

I lapą nr. 71

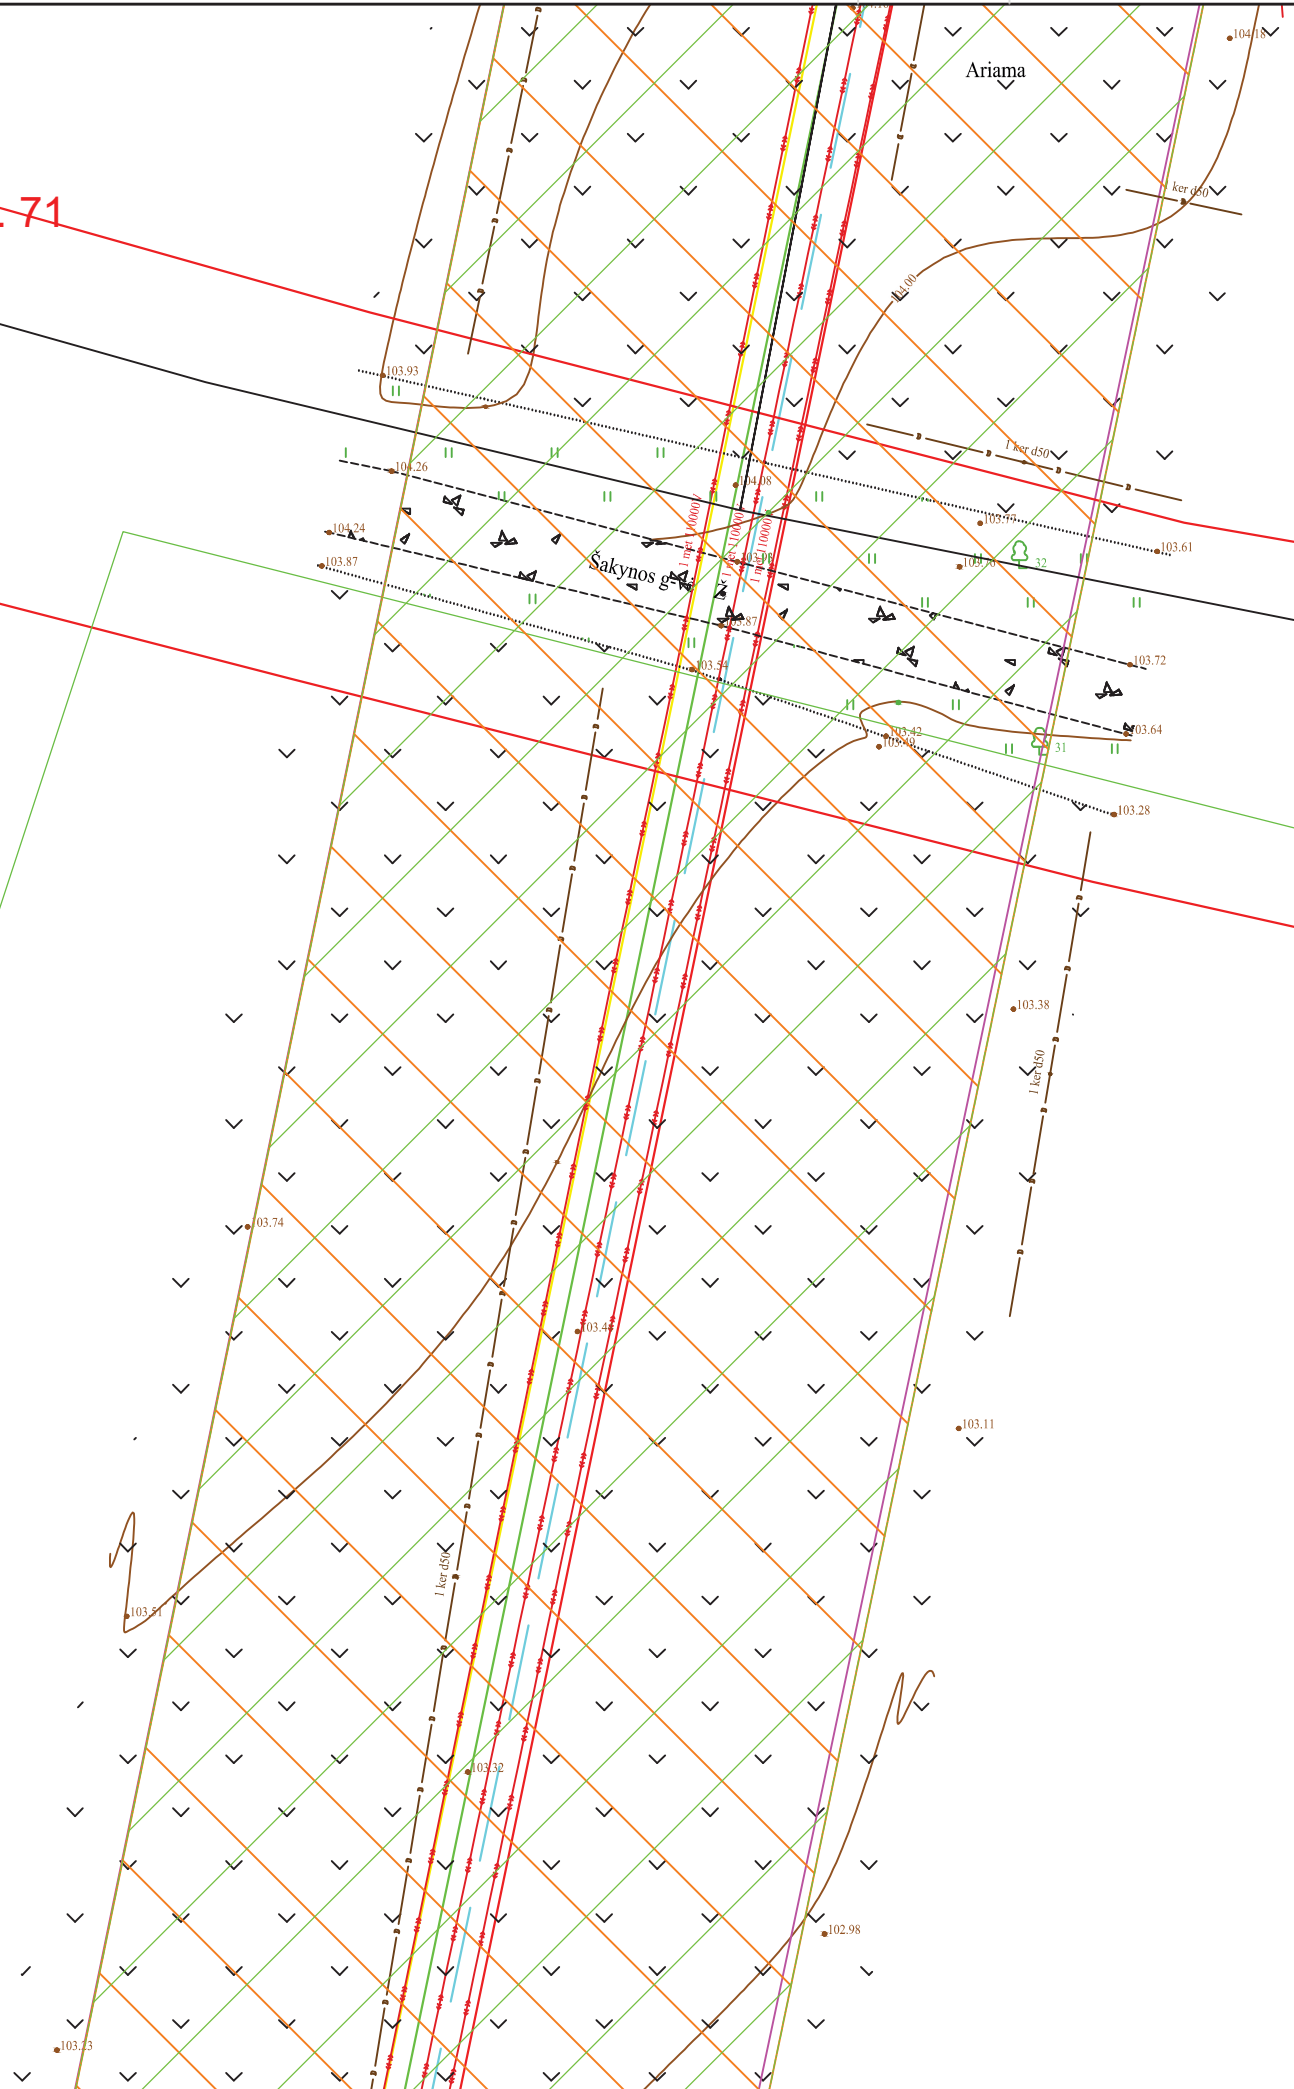


I lapą nr. 69

Proj. dalis	Pavardė	Parašas	Data

439/1-XX-TP-SP-T1.B-03	Lapas	Lapų	Laida
	70	116	0

↑
I lapą nr. 72

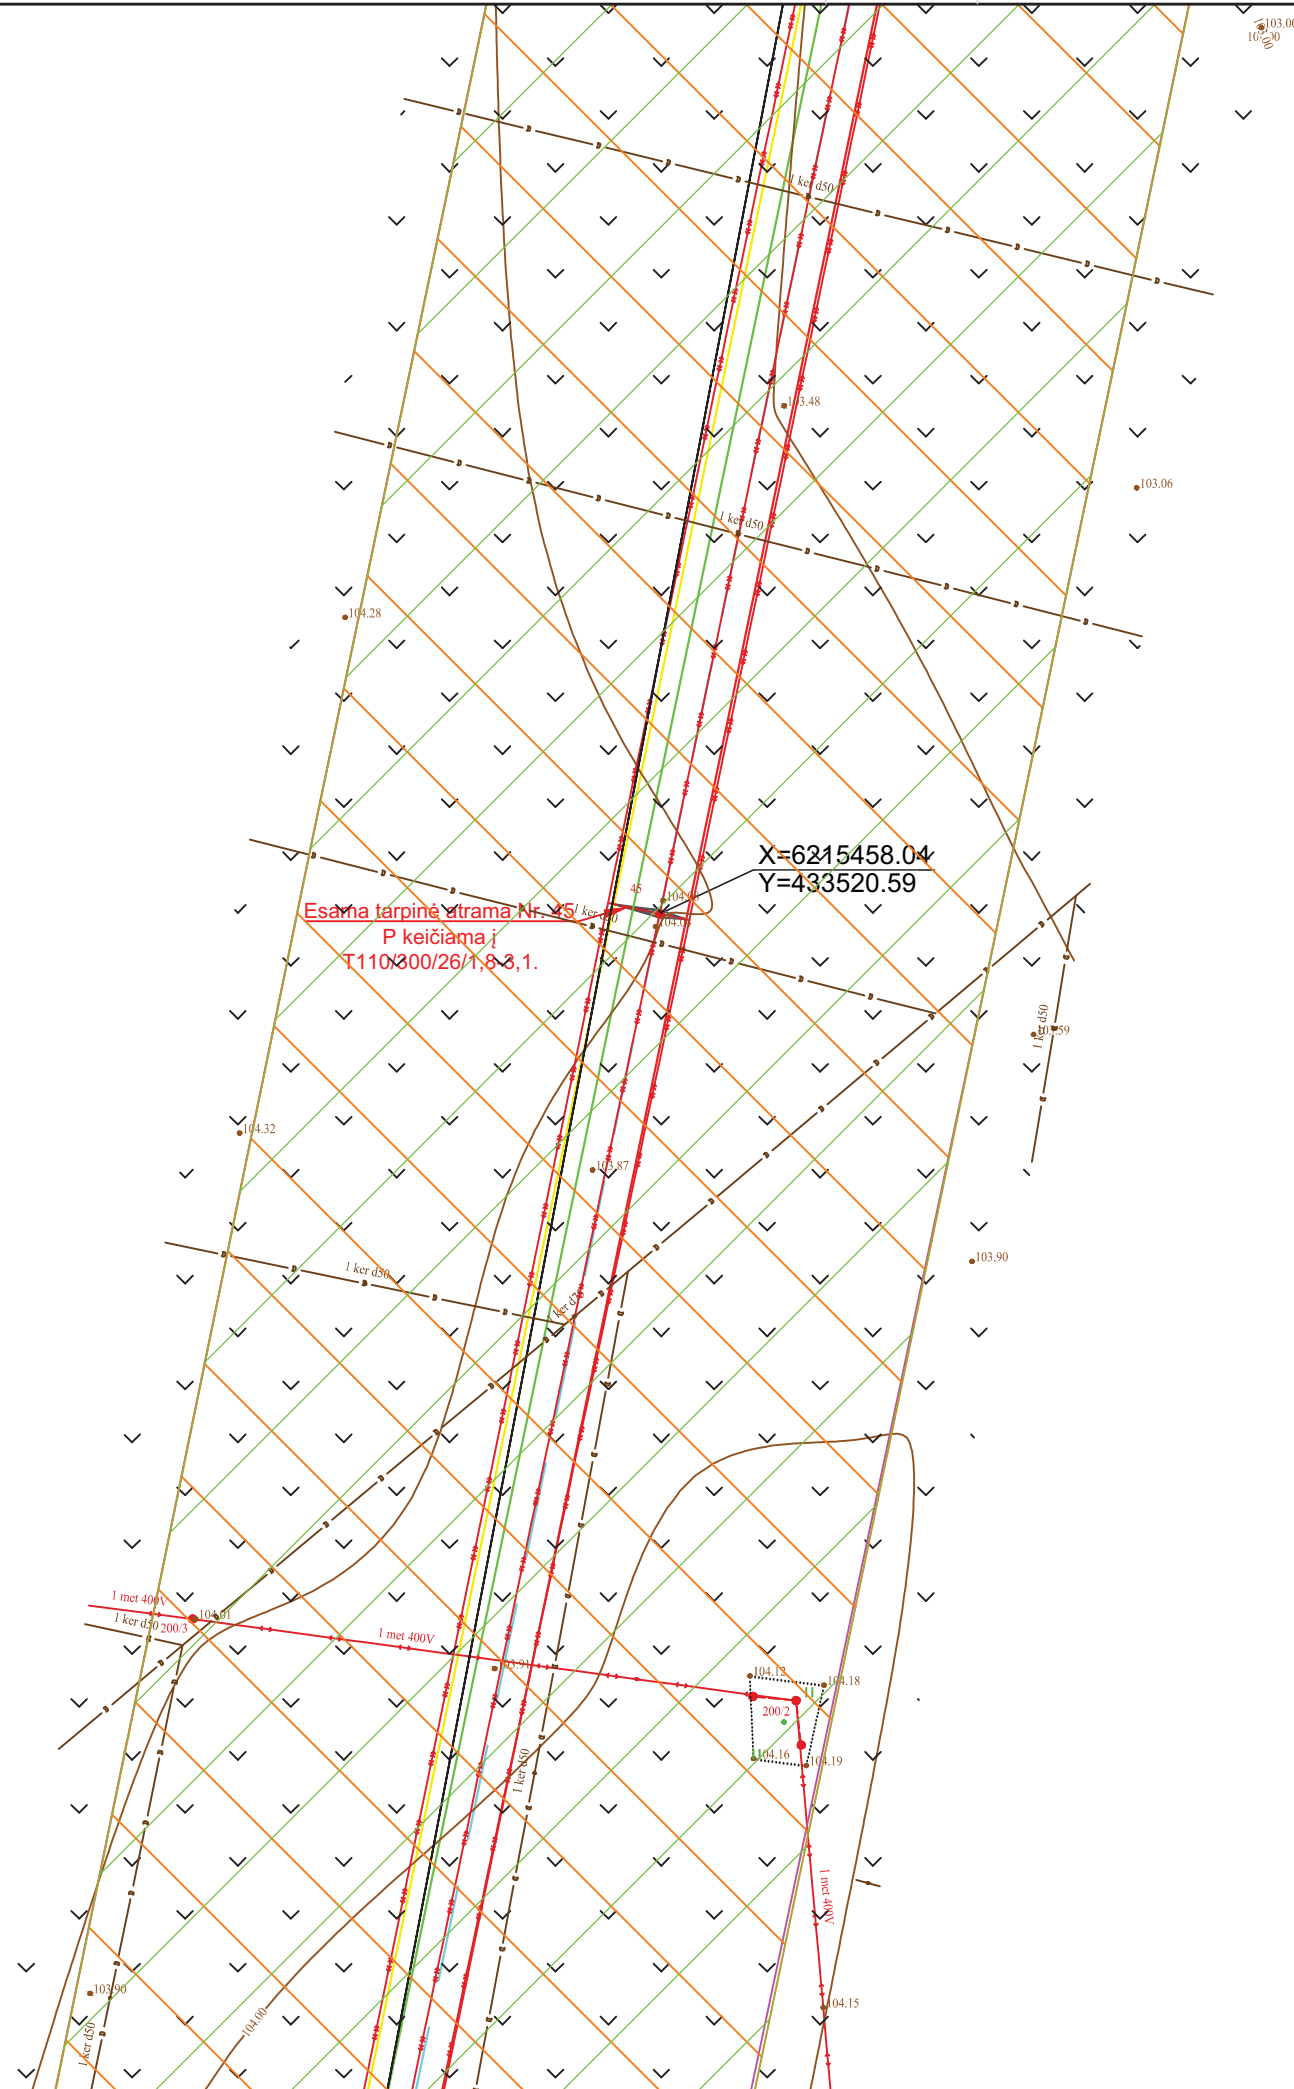


I lapą nr. 70
↓

Proj. dalis	
Pavardė	
Parašas	
Data	

439/1-XX-TP-SP-T1.B-03	Lapas	Lapų	Laida
	71	116	0

↑
lapa nr. 73

15200040027

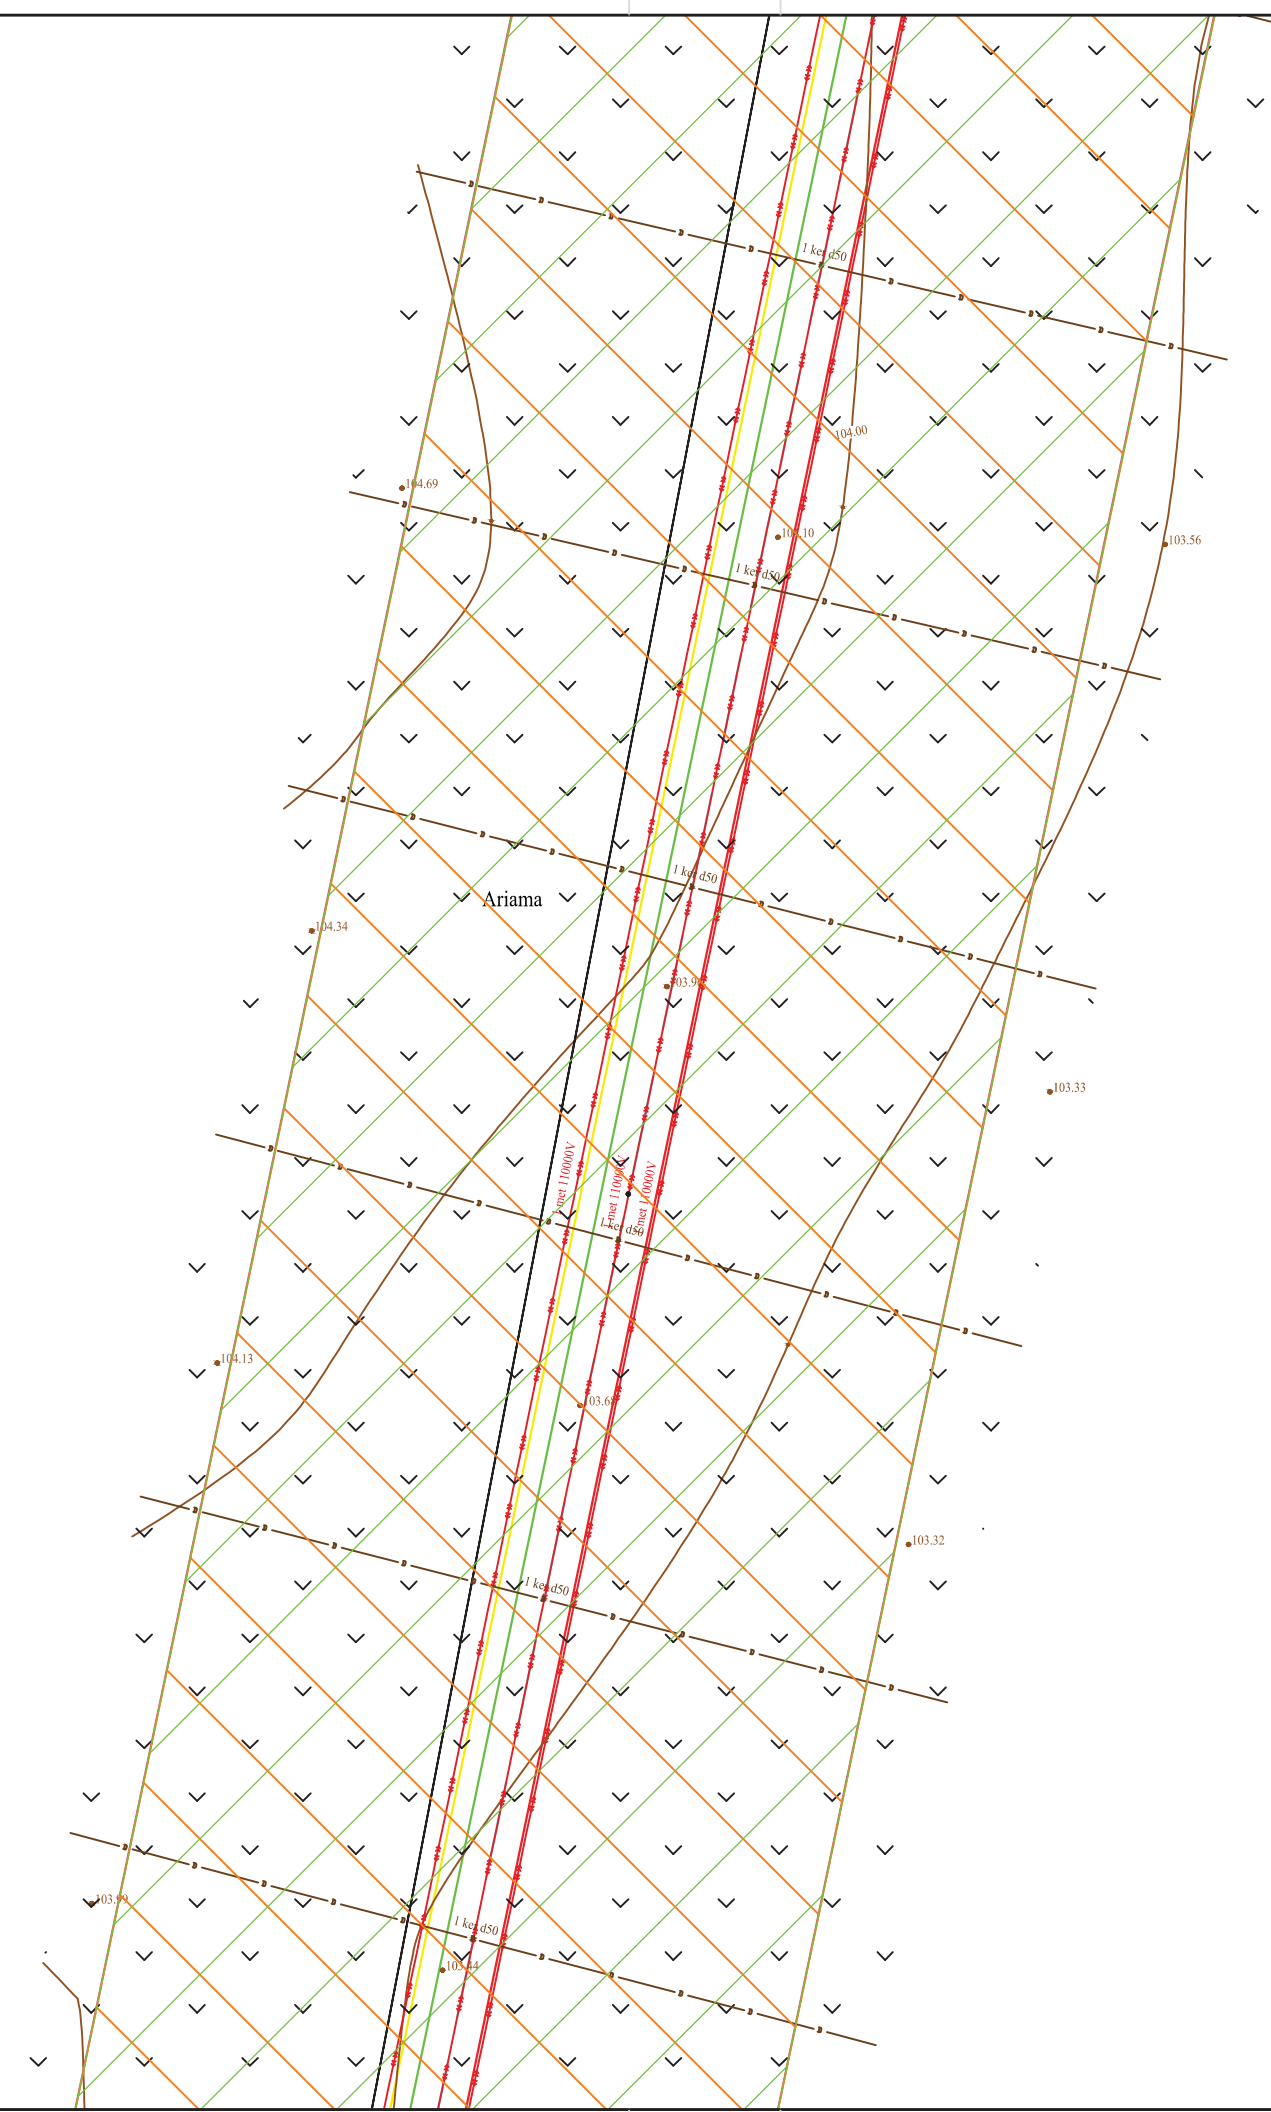


lapa nr. 71
↓

Proj. dalis	Pavardė	Parašas	Data

439/1-XX-TP-SP-T1.B-03	Lapas	Lapų	Laida
	72	116	0

↑ lapa nr. 74

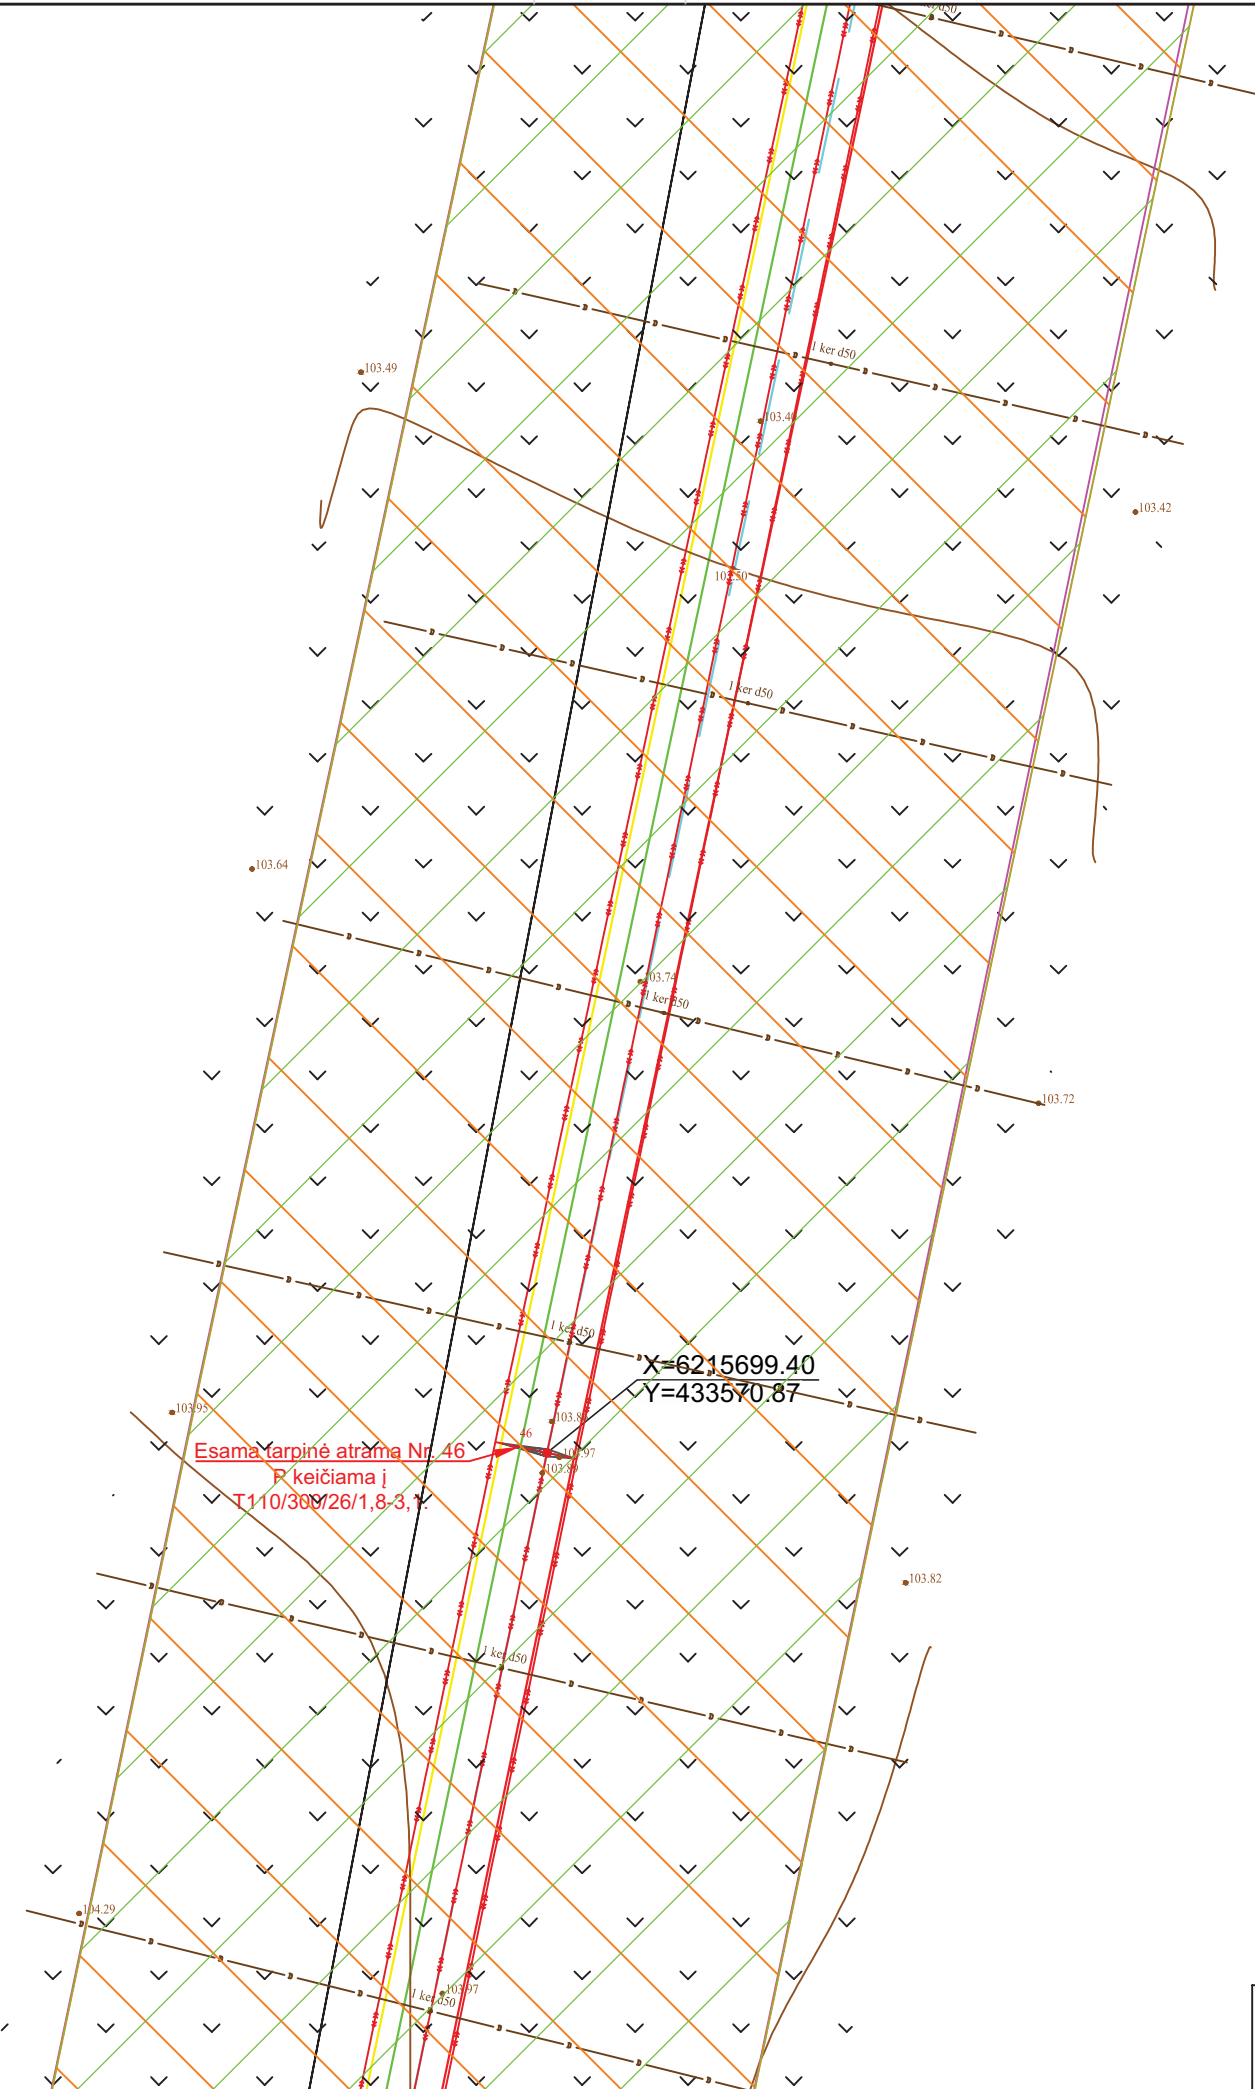


↓ lapa nr. 72

Proj. dalis	Pavardė	Parašas	Data

439/1-XX-TP-SP-T1.B-03	Lapas	Lapų	Laida
	73	116	0

↑ lapa nr. 75

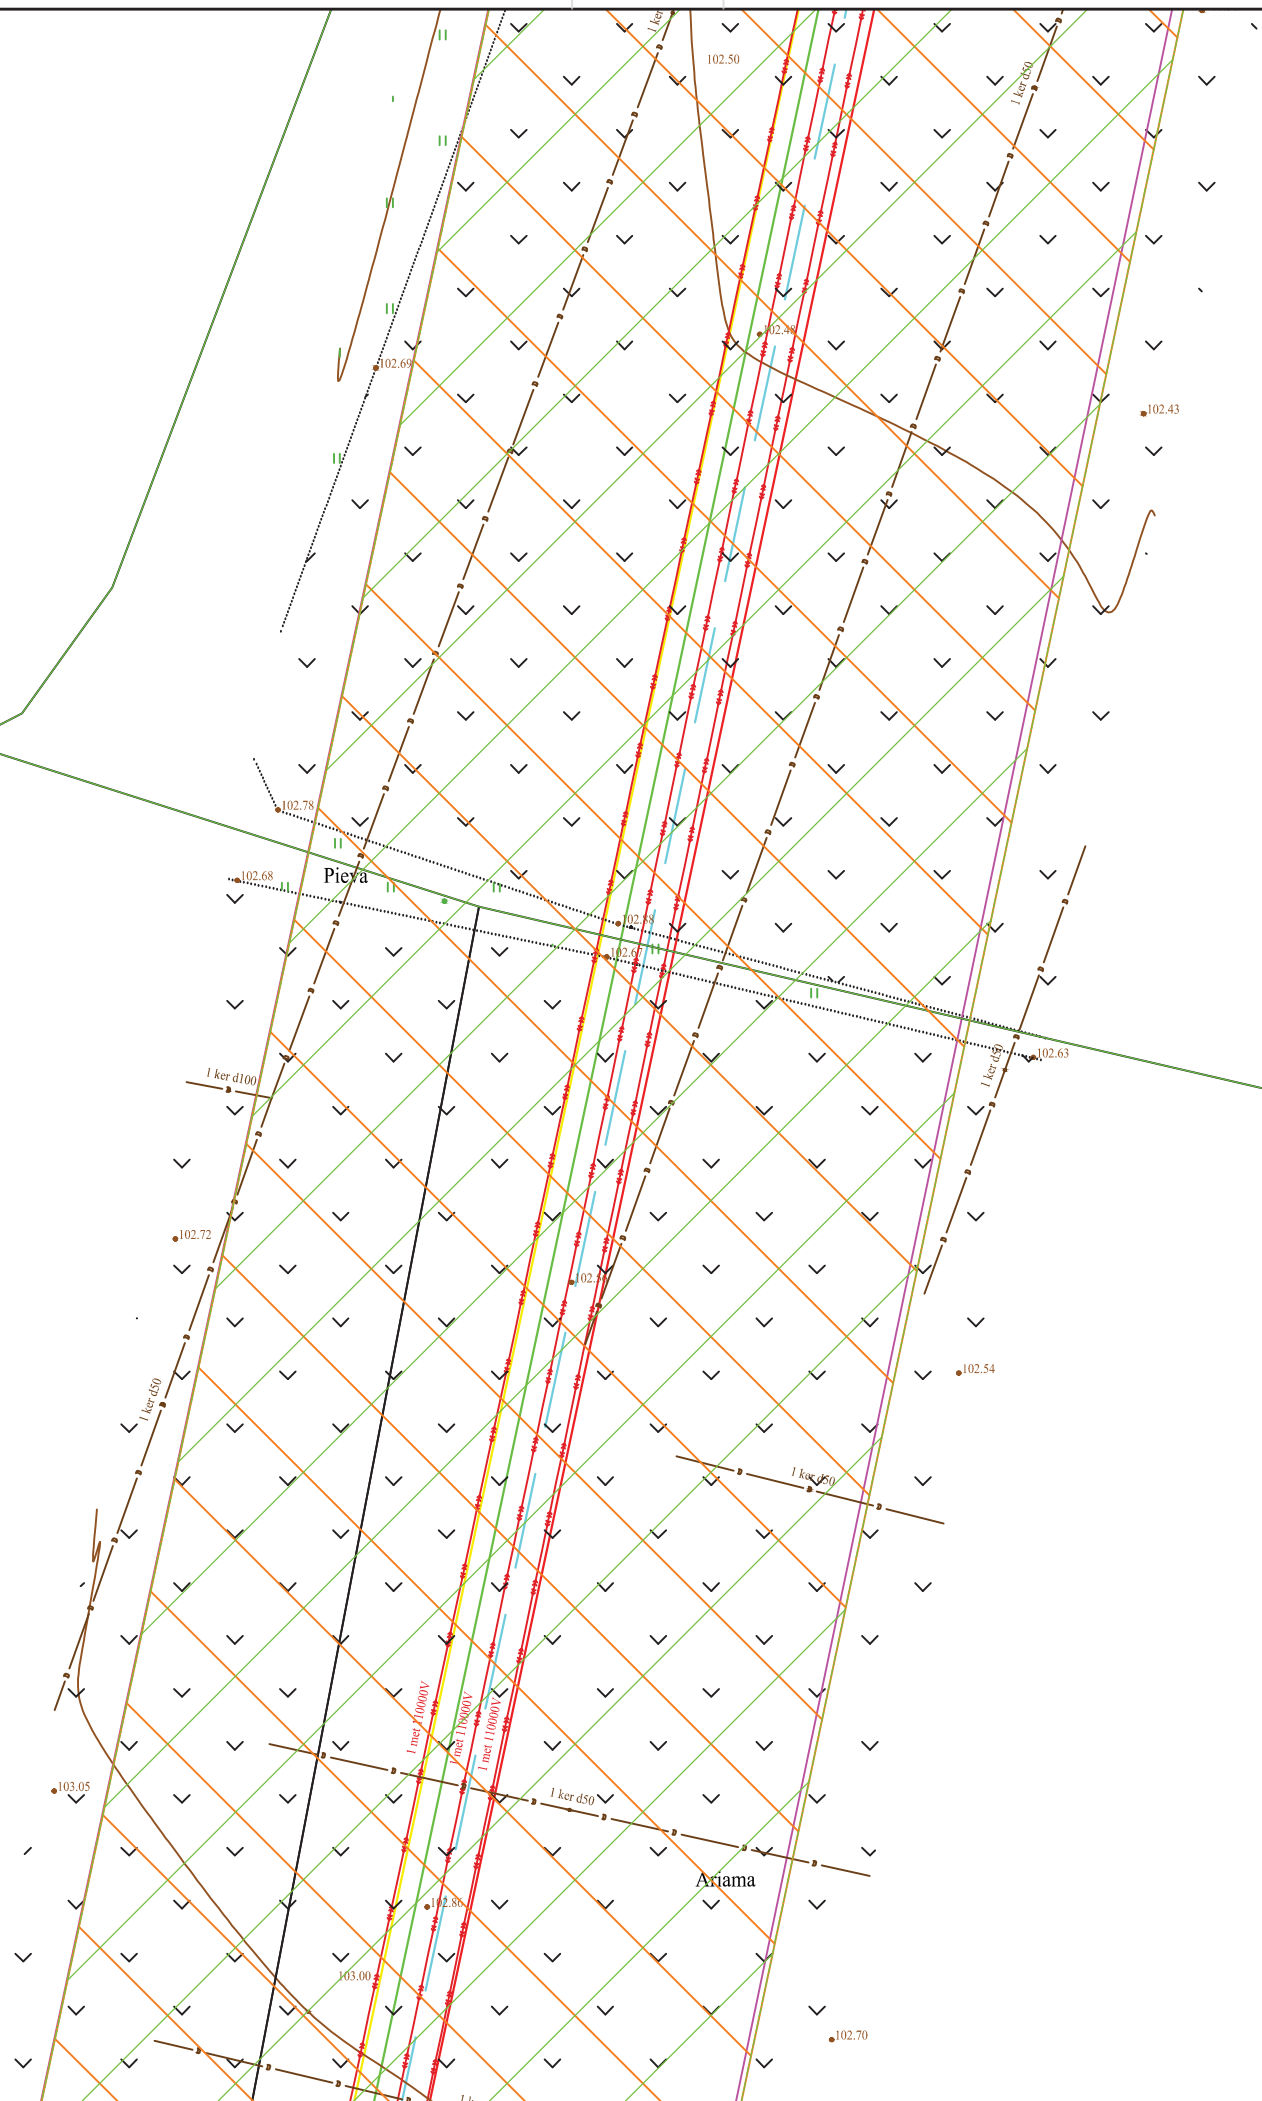


↓ lapa nr. 73

Proj. dalis	Pavardē	Parašas	Data

439/1-XX-TP-SP-T1.B-03	Lapas	Lapu	Laida
	74	116	0

↑ lapa nr. 76

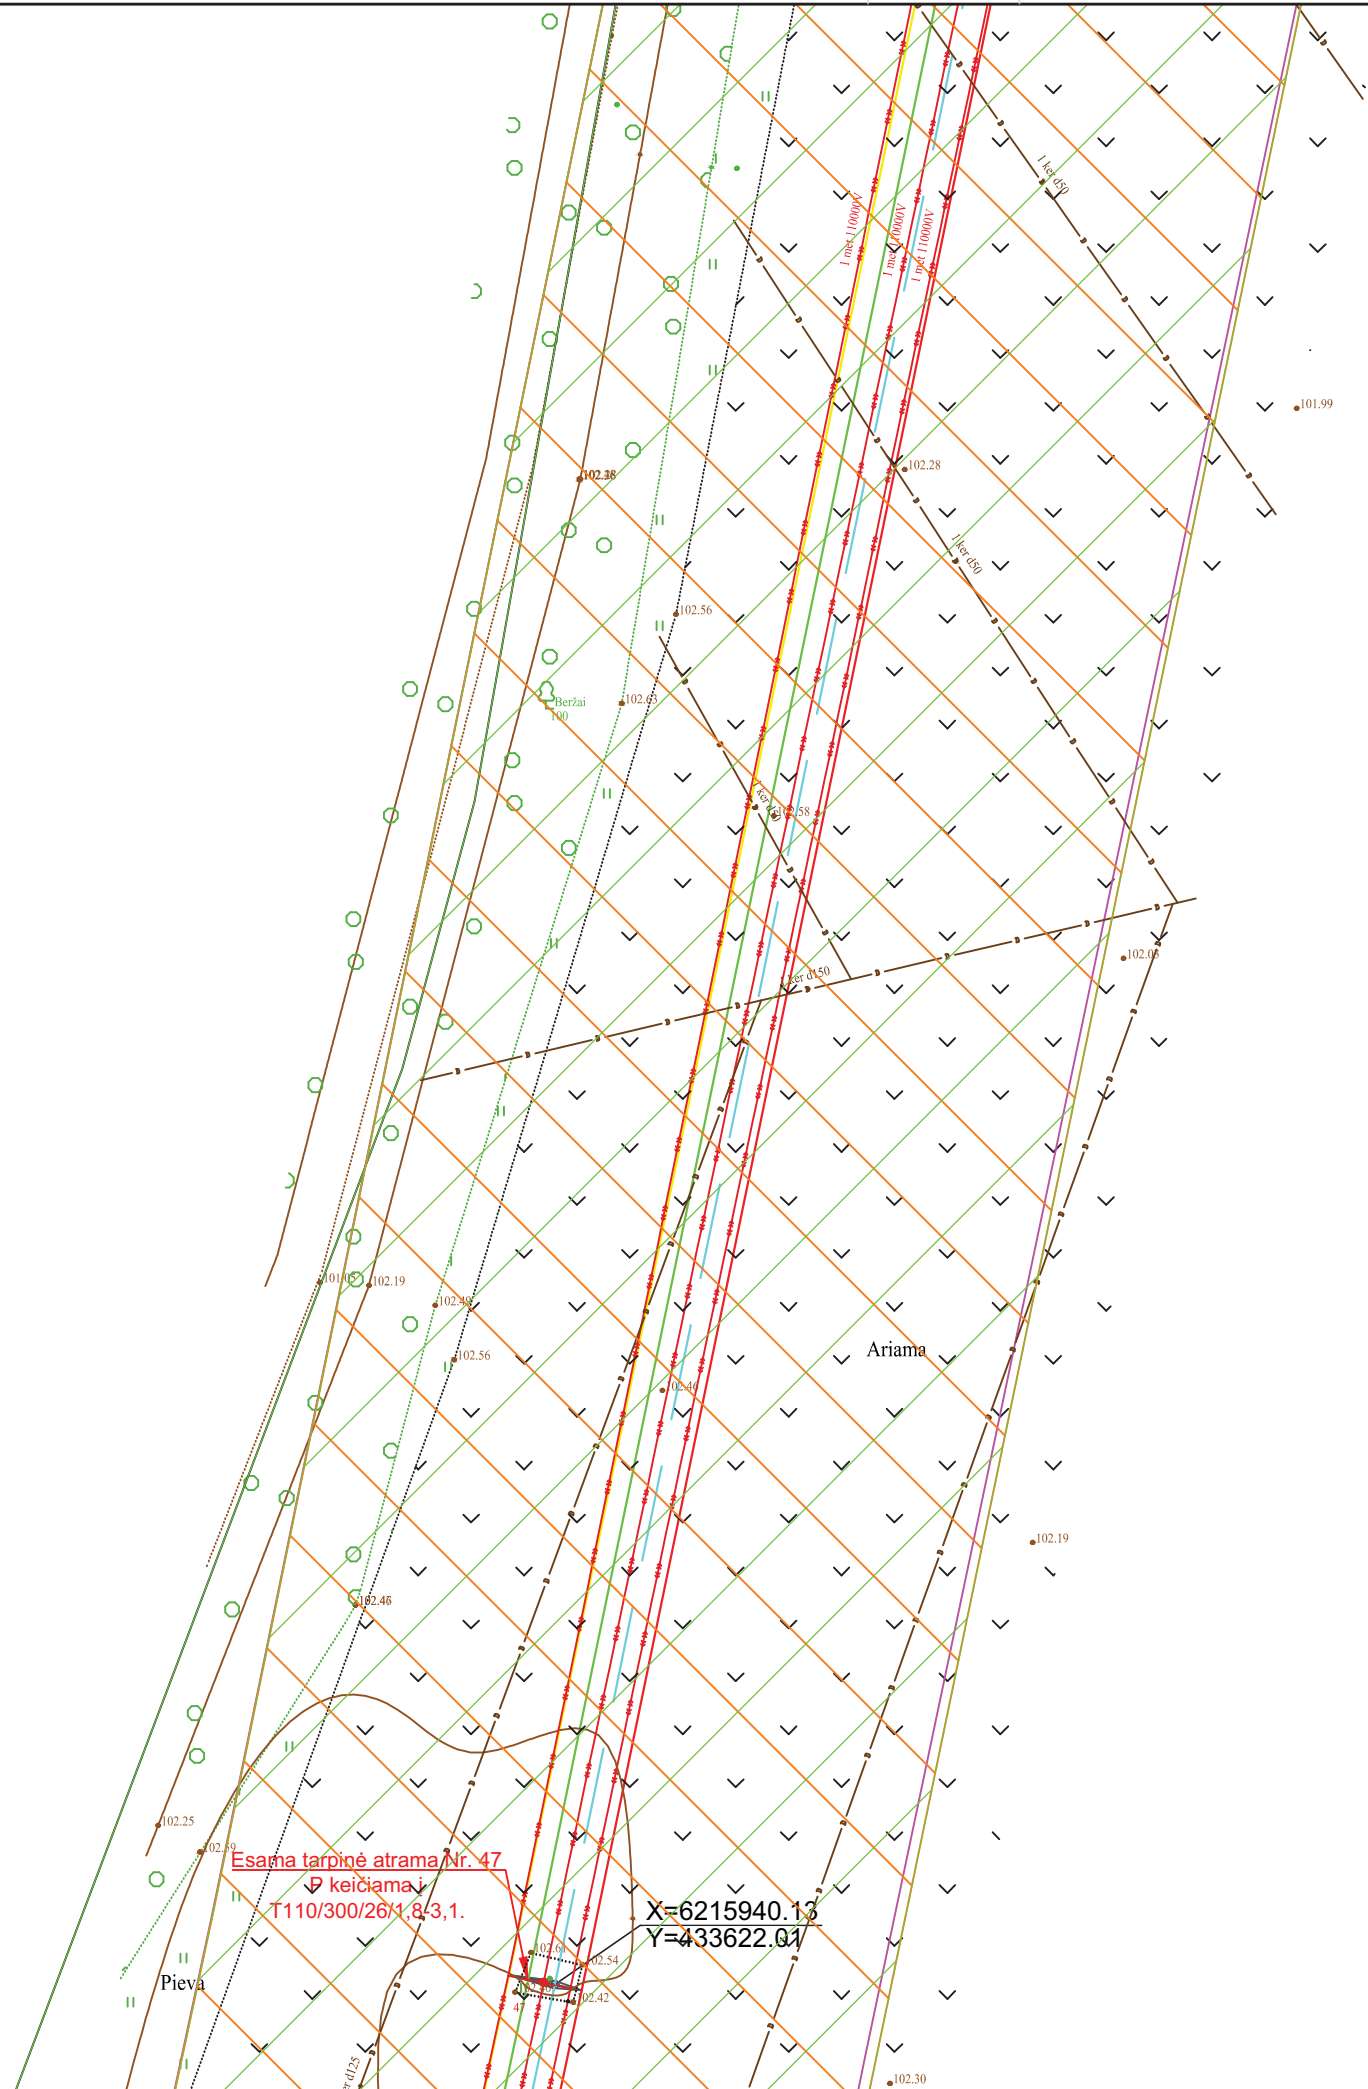


↓ lapa nr. 74

Proj. dalis	Pavardė	Parašas	Data

439/1-XX-TP-SP-T1.B-03	Lapas	Lapų	Laida
	75	116	0

↑ lapa nr. 77

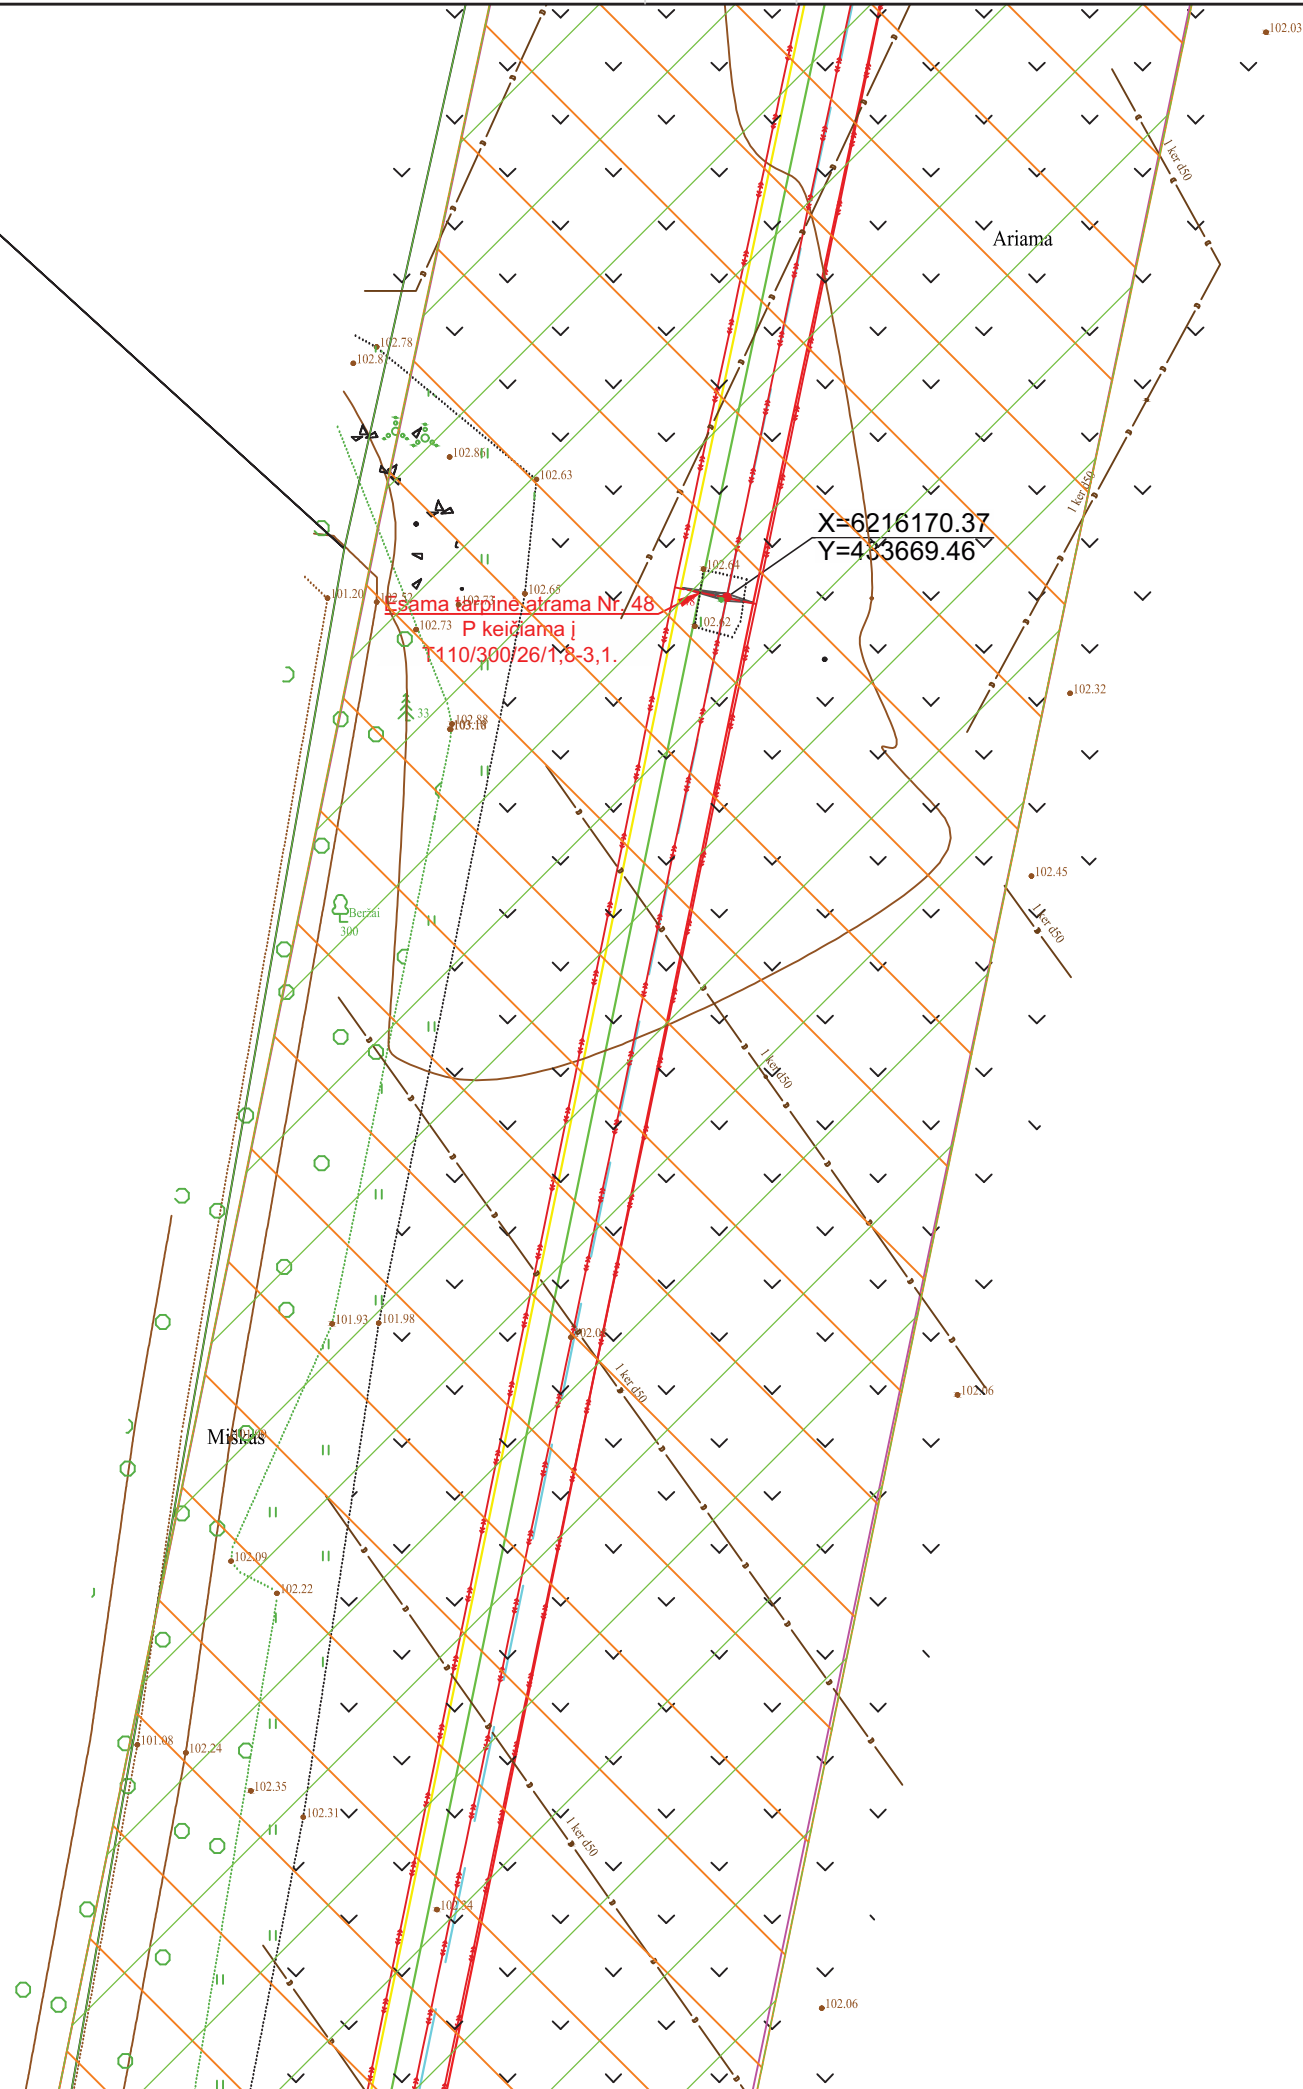


↓ lapa nr. 75

Proj. dalis	Pavardė	Parašas	Data

439/1-XX-TP-SP-T1.B-03	Lapas	Lapų	Laida
	76	116	0

↑ lapa nr. 78

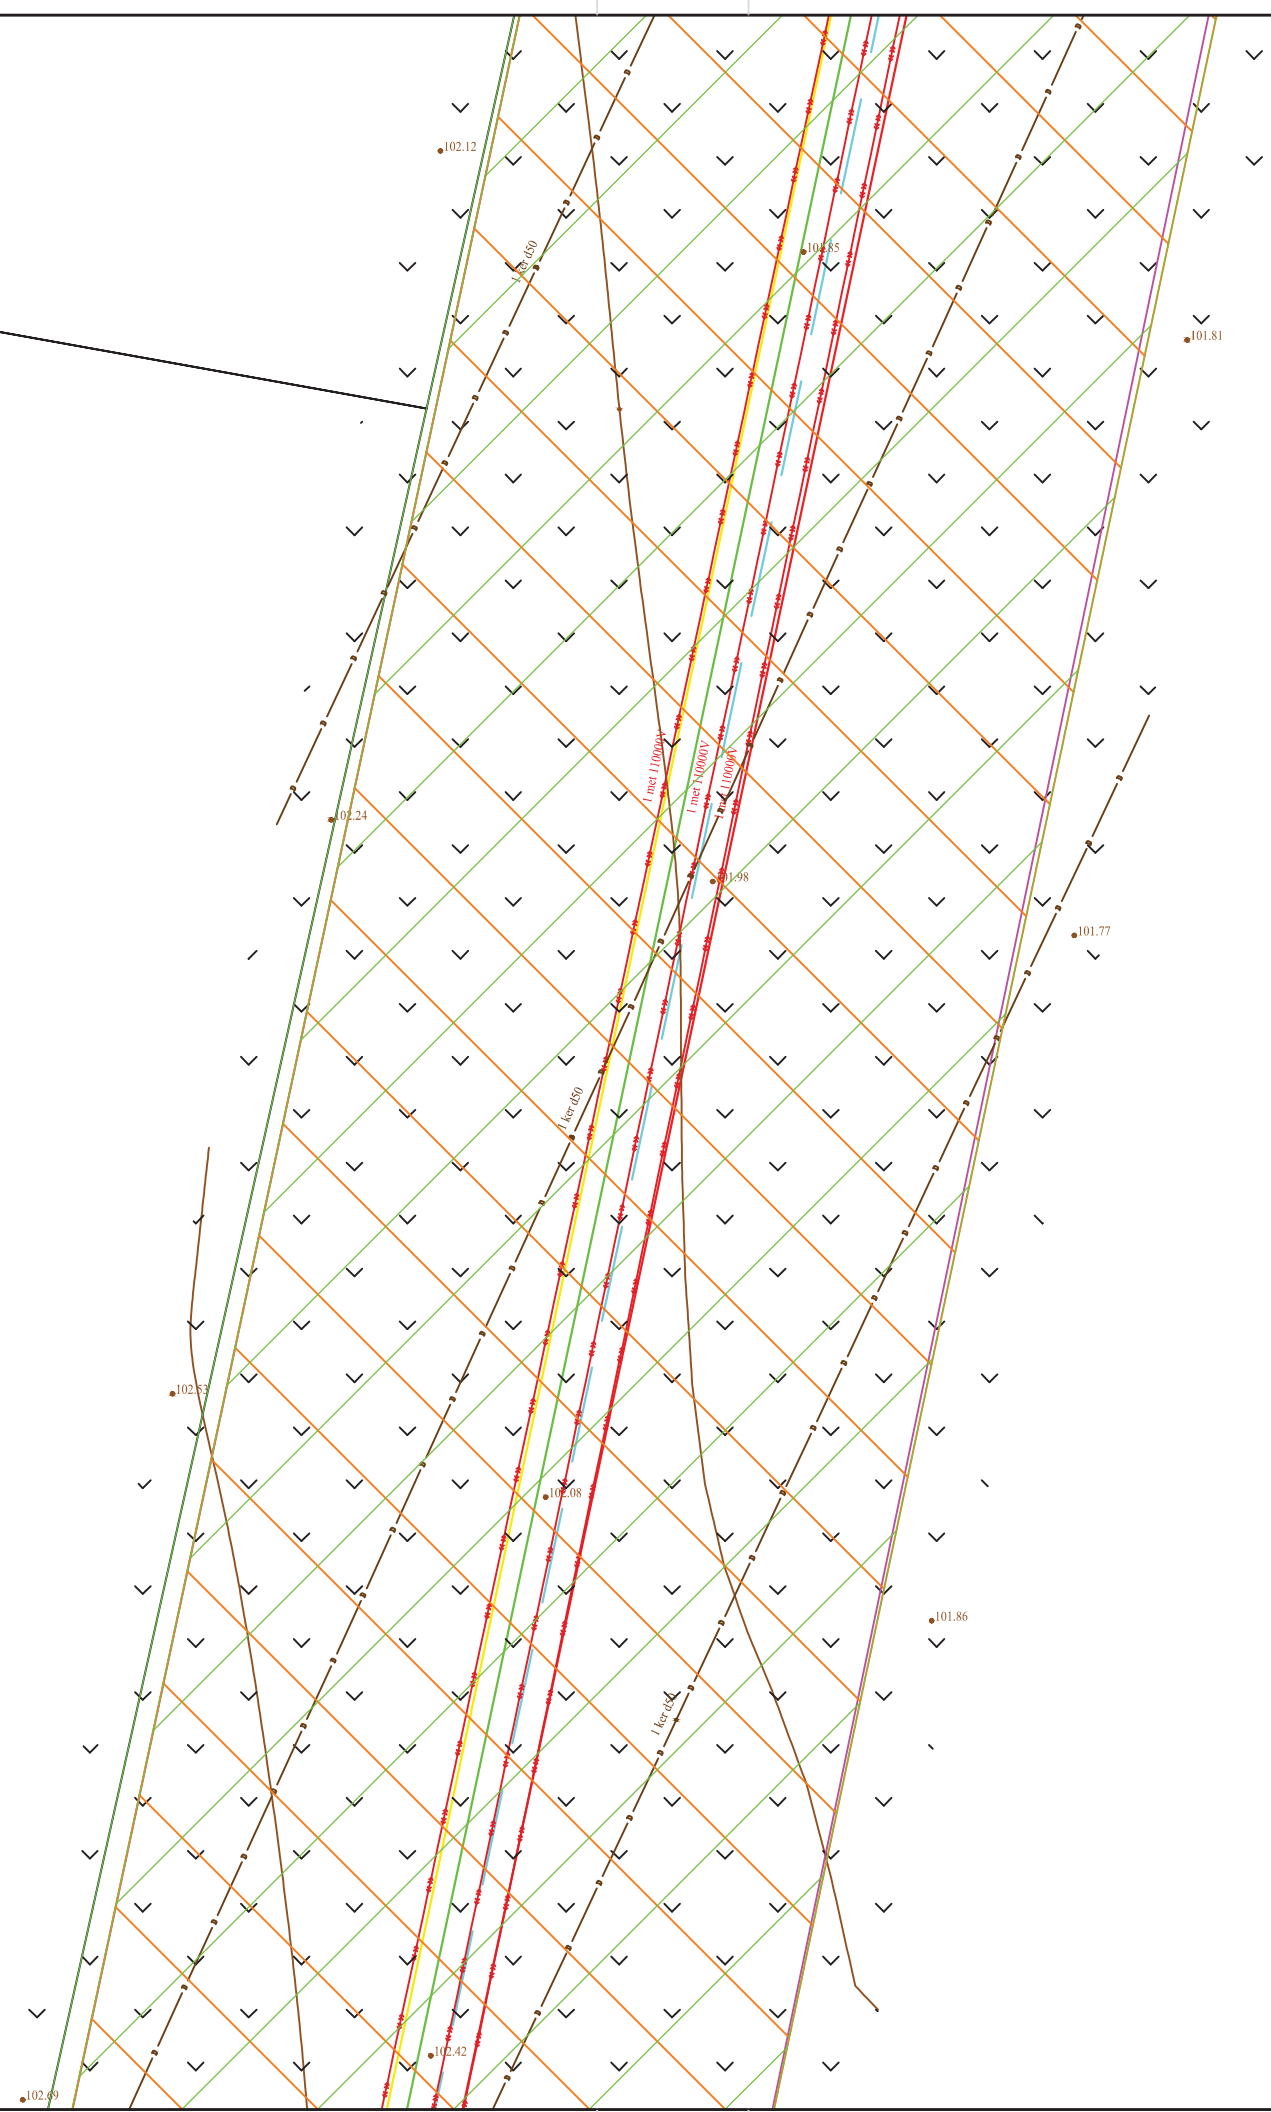


↓ lapa nr. 76

Proj. dalis	Pavardė	Parašas	Data

439/1-XX-TP-SP-T1.B-03	Lapas	Lapų	Laida
	77	116	0

↑
I lapą nr. 79

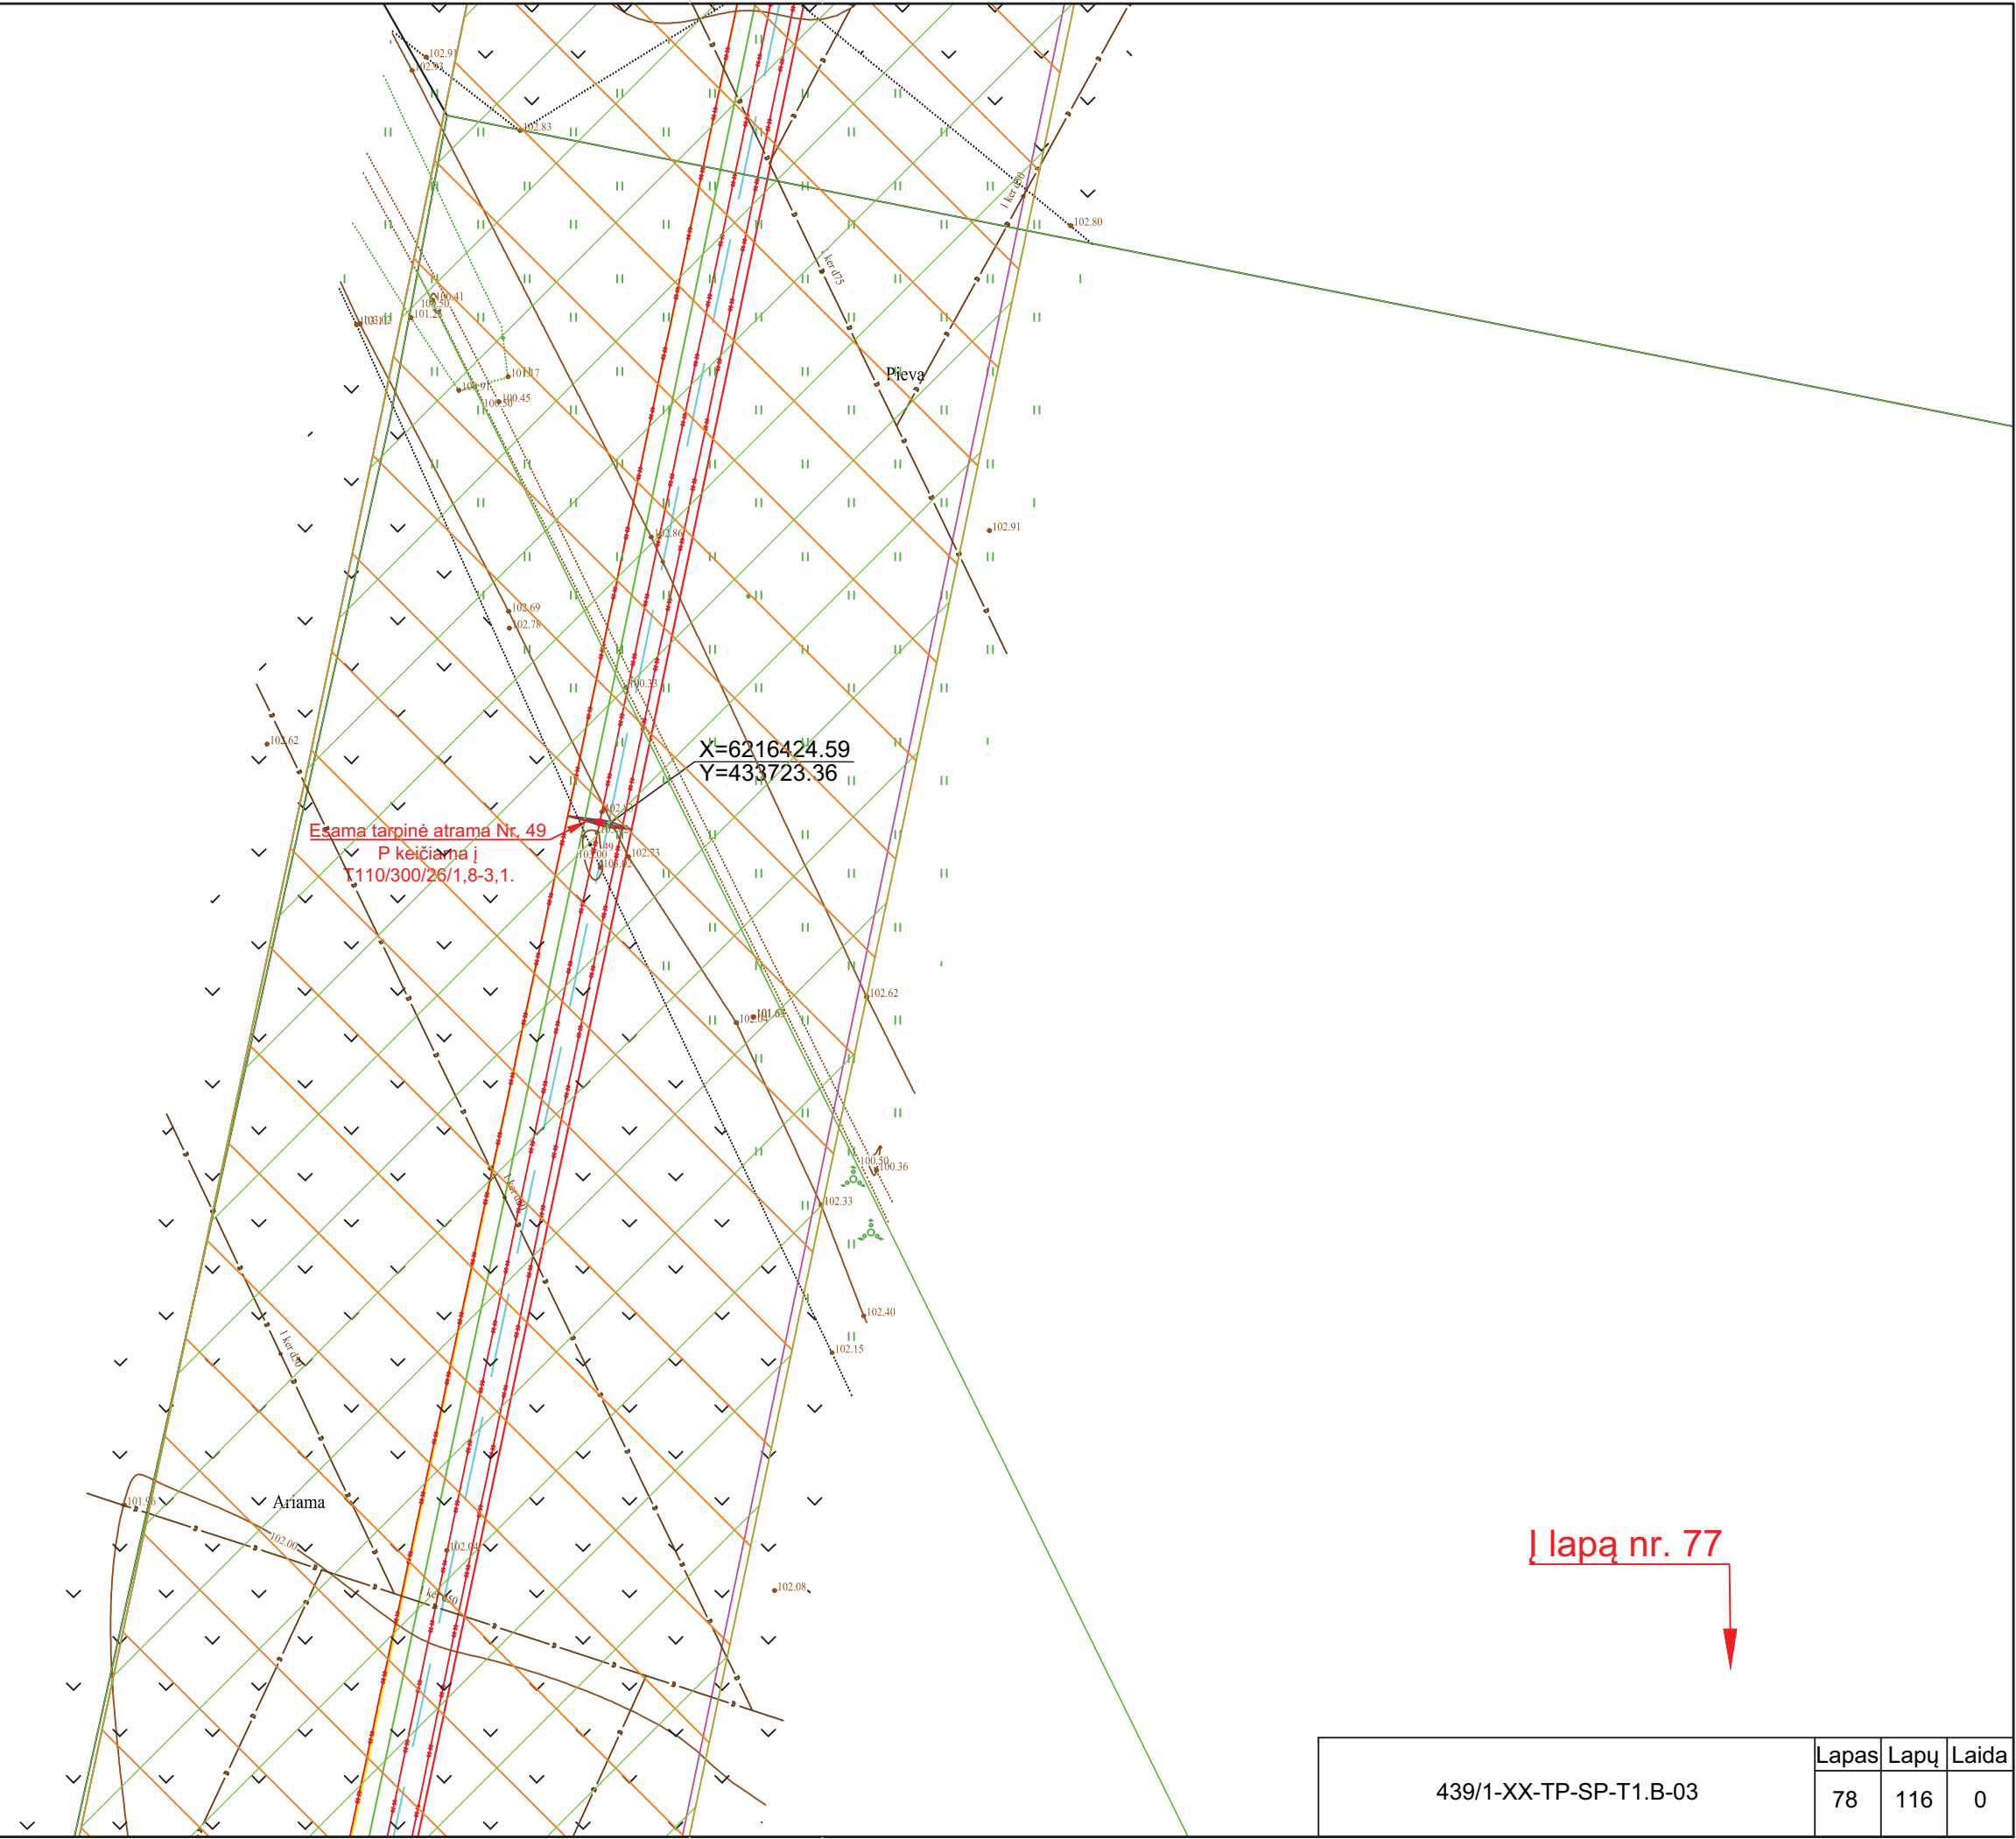


I lapą nr. 77
↓

Proj. dalis	Pavardė	Parašas	Data

439/1-XX-TP-SP-T1.B-03	Lapas	Lapų	Laida
	78	116	0

I lapą nr. 80

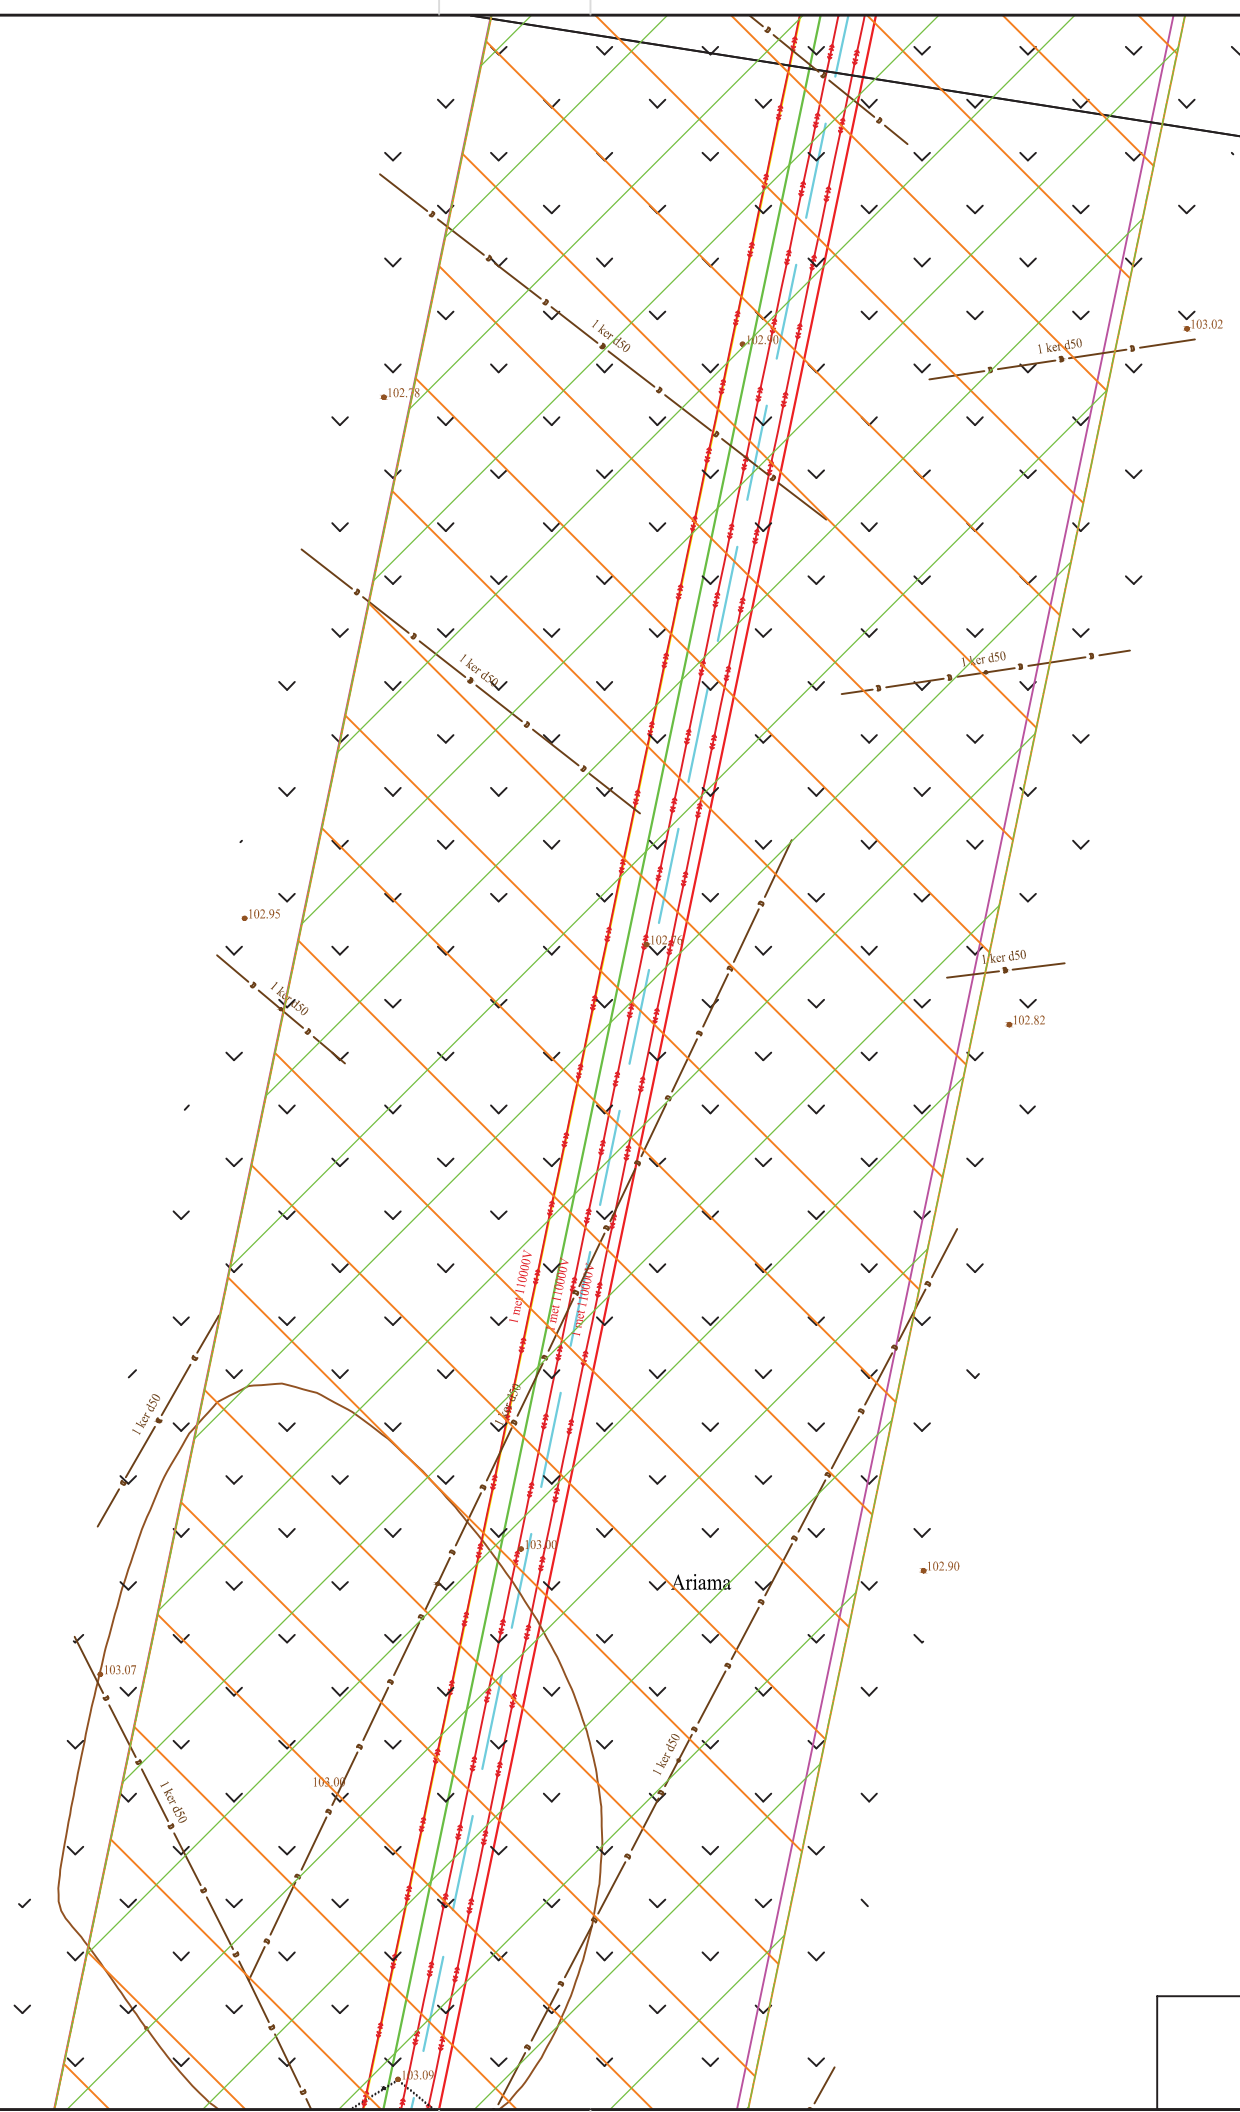

I lapą nr. 78

Proj. dalis	
Pavardė	
Parašas	
Data	

439/1-XX-TP-SP-T1.B-03	Lapas	Lapų	Laida
	79	116	0

↑ lapa nr. 81

915200040126

Esama tarpinė atrama Nr. 50
P keičiamą į
T110/300/26/1,8-3,1.

X=6216655.82
Y=433771.62

↓ lapa nr. 79

91520004007

Proj. dalis	
Pavardė	
Parašas	
Data	

439/1-XX-TP-SP-T1.B-03	Lapas	Lapų	Laida
	80	116	0

↑
lapa nr. 82

Esamā tarpinā atrama Nr. 51
P keičama j
T110/300/26/1,8-3,1.

X=6216885,60
Y=433819,77

915200040106


lapa nr. 80
↓

Proj. dalis	Pavardē	Parašas	Data

439/1-XX-TP-SP-T1.B-03	Lapas	Lapu	Laida
	81	116	0

↑
lapa nr. 83

181

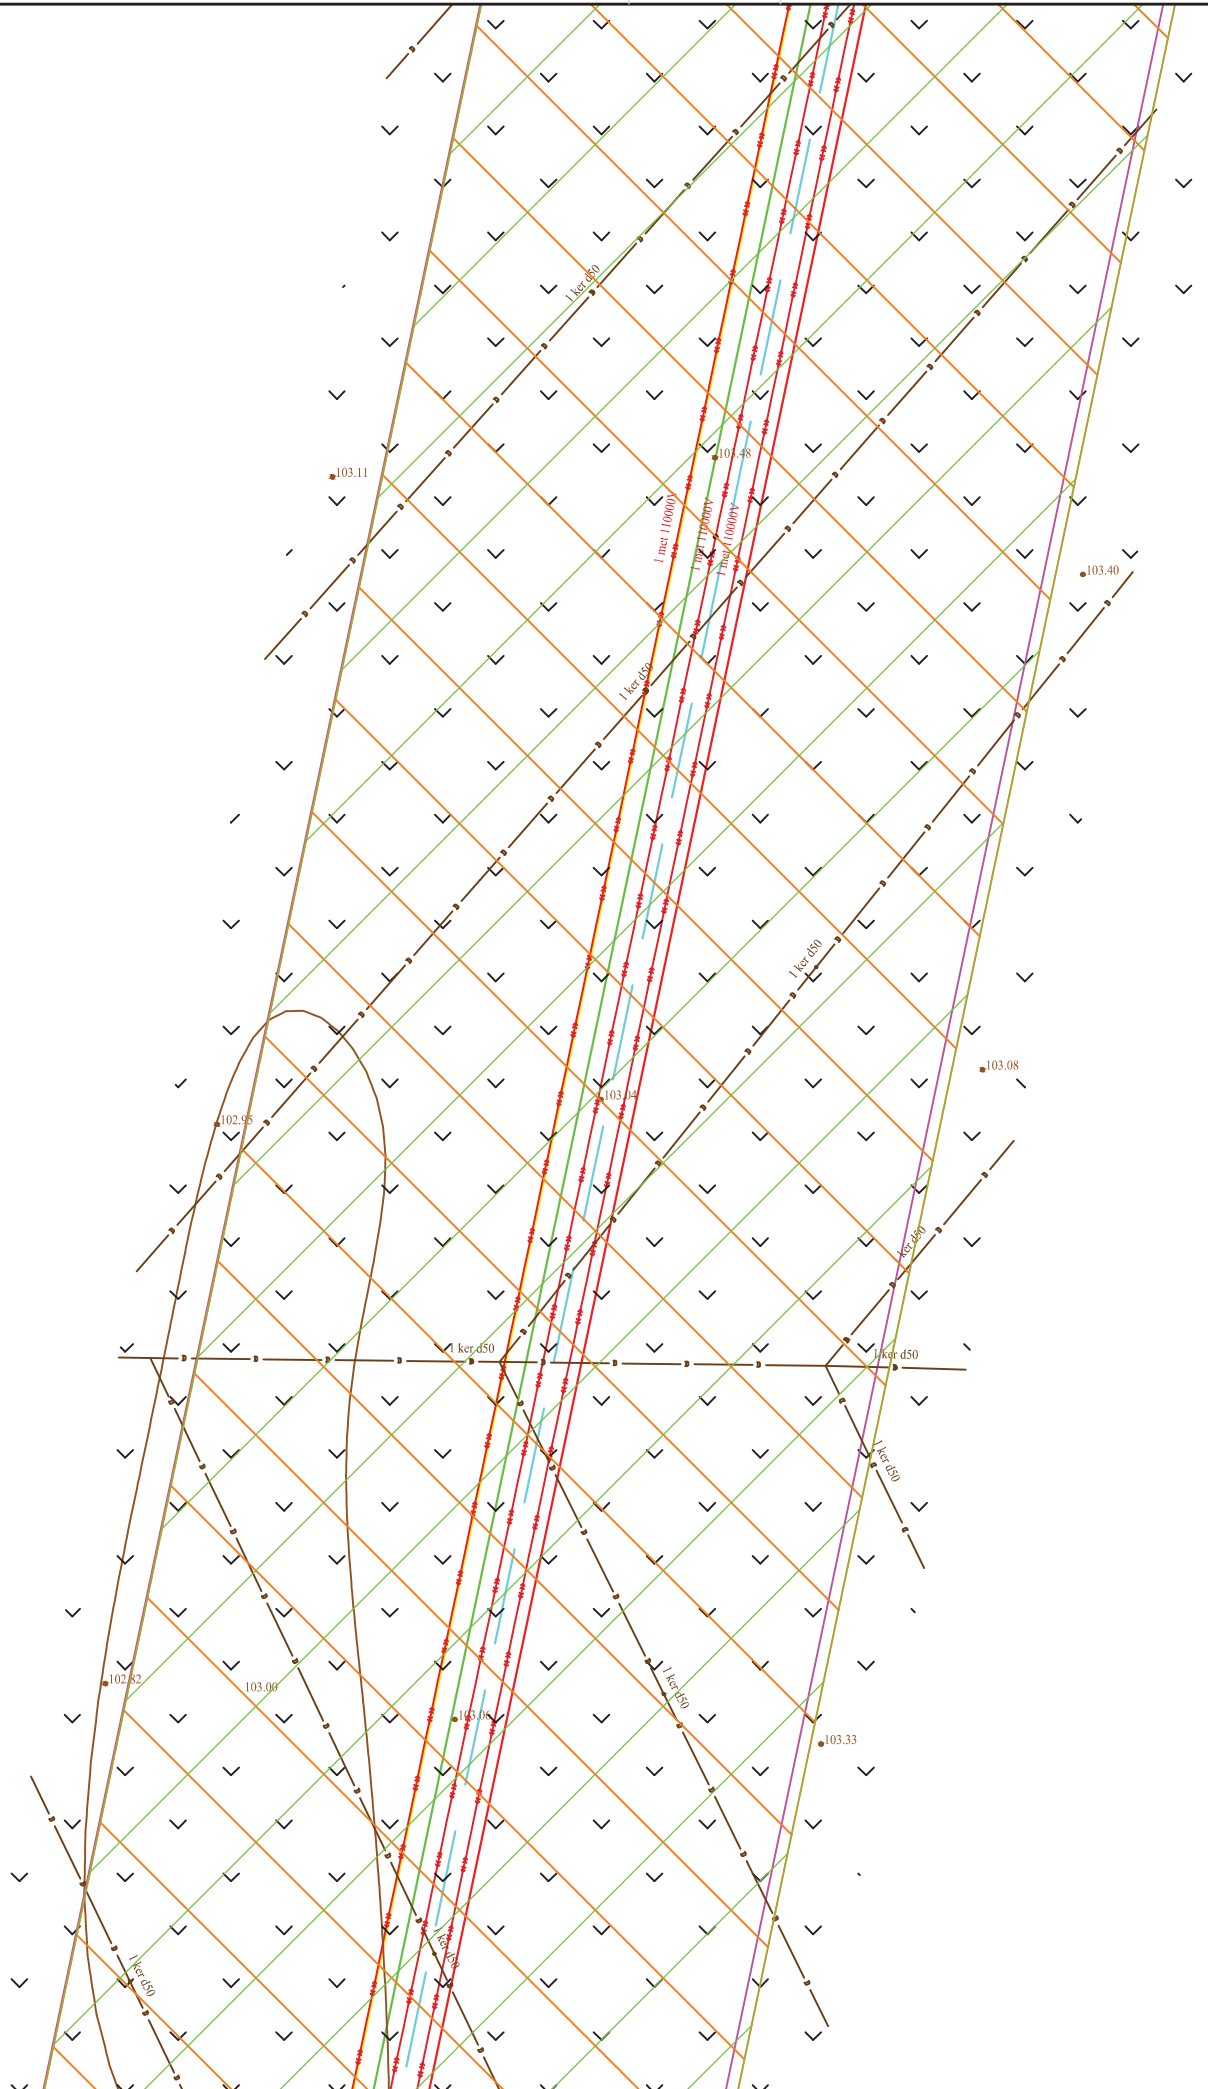


↓
lapa nr. 81

Proj. dalis	Pavardė	Parašas	Data

439/1-XX-TP-SP-T1.B-03	Lapas	Lapų	Laida
	82	116	0

↑
lapa nr. 84

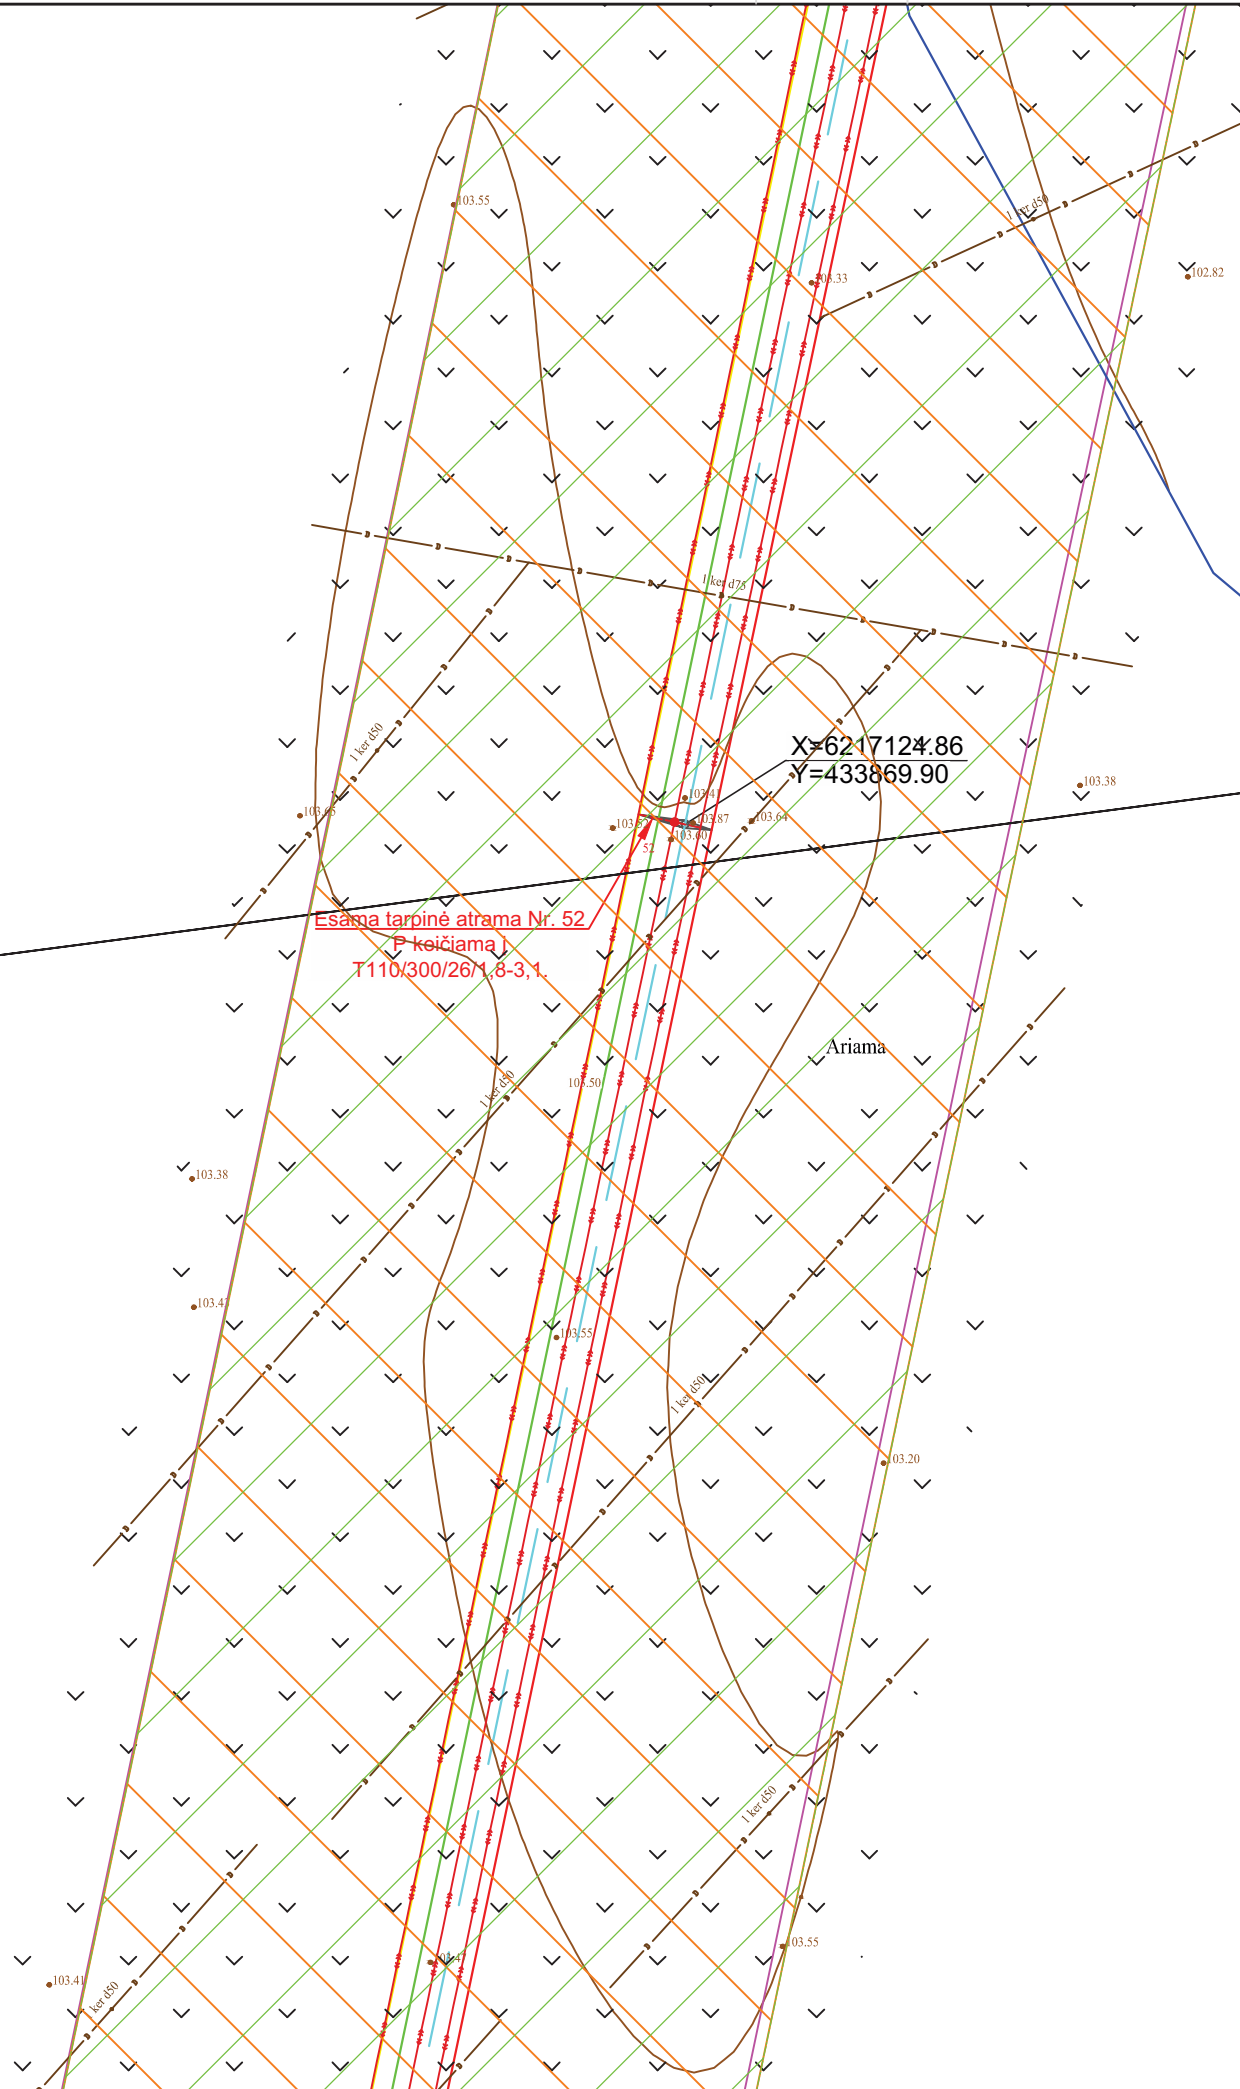


↓
lapa nr. 82

Proj. dalis	Pavardė	Parašas	Data

439/1-XX-TP-SP-T1.B-03	Lapas	Lapų	Laida
	83	116	0

915200

↑ lapą nr. 85

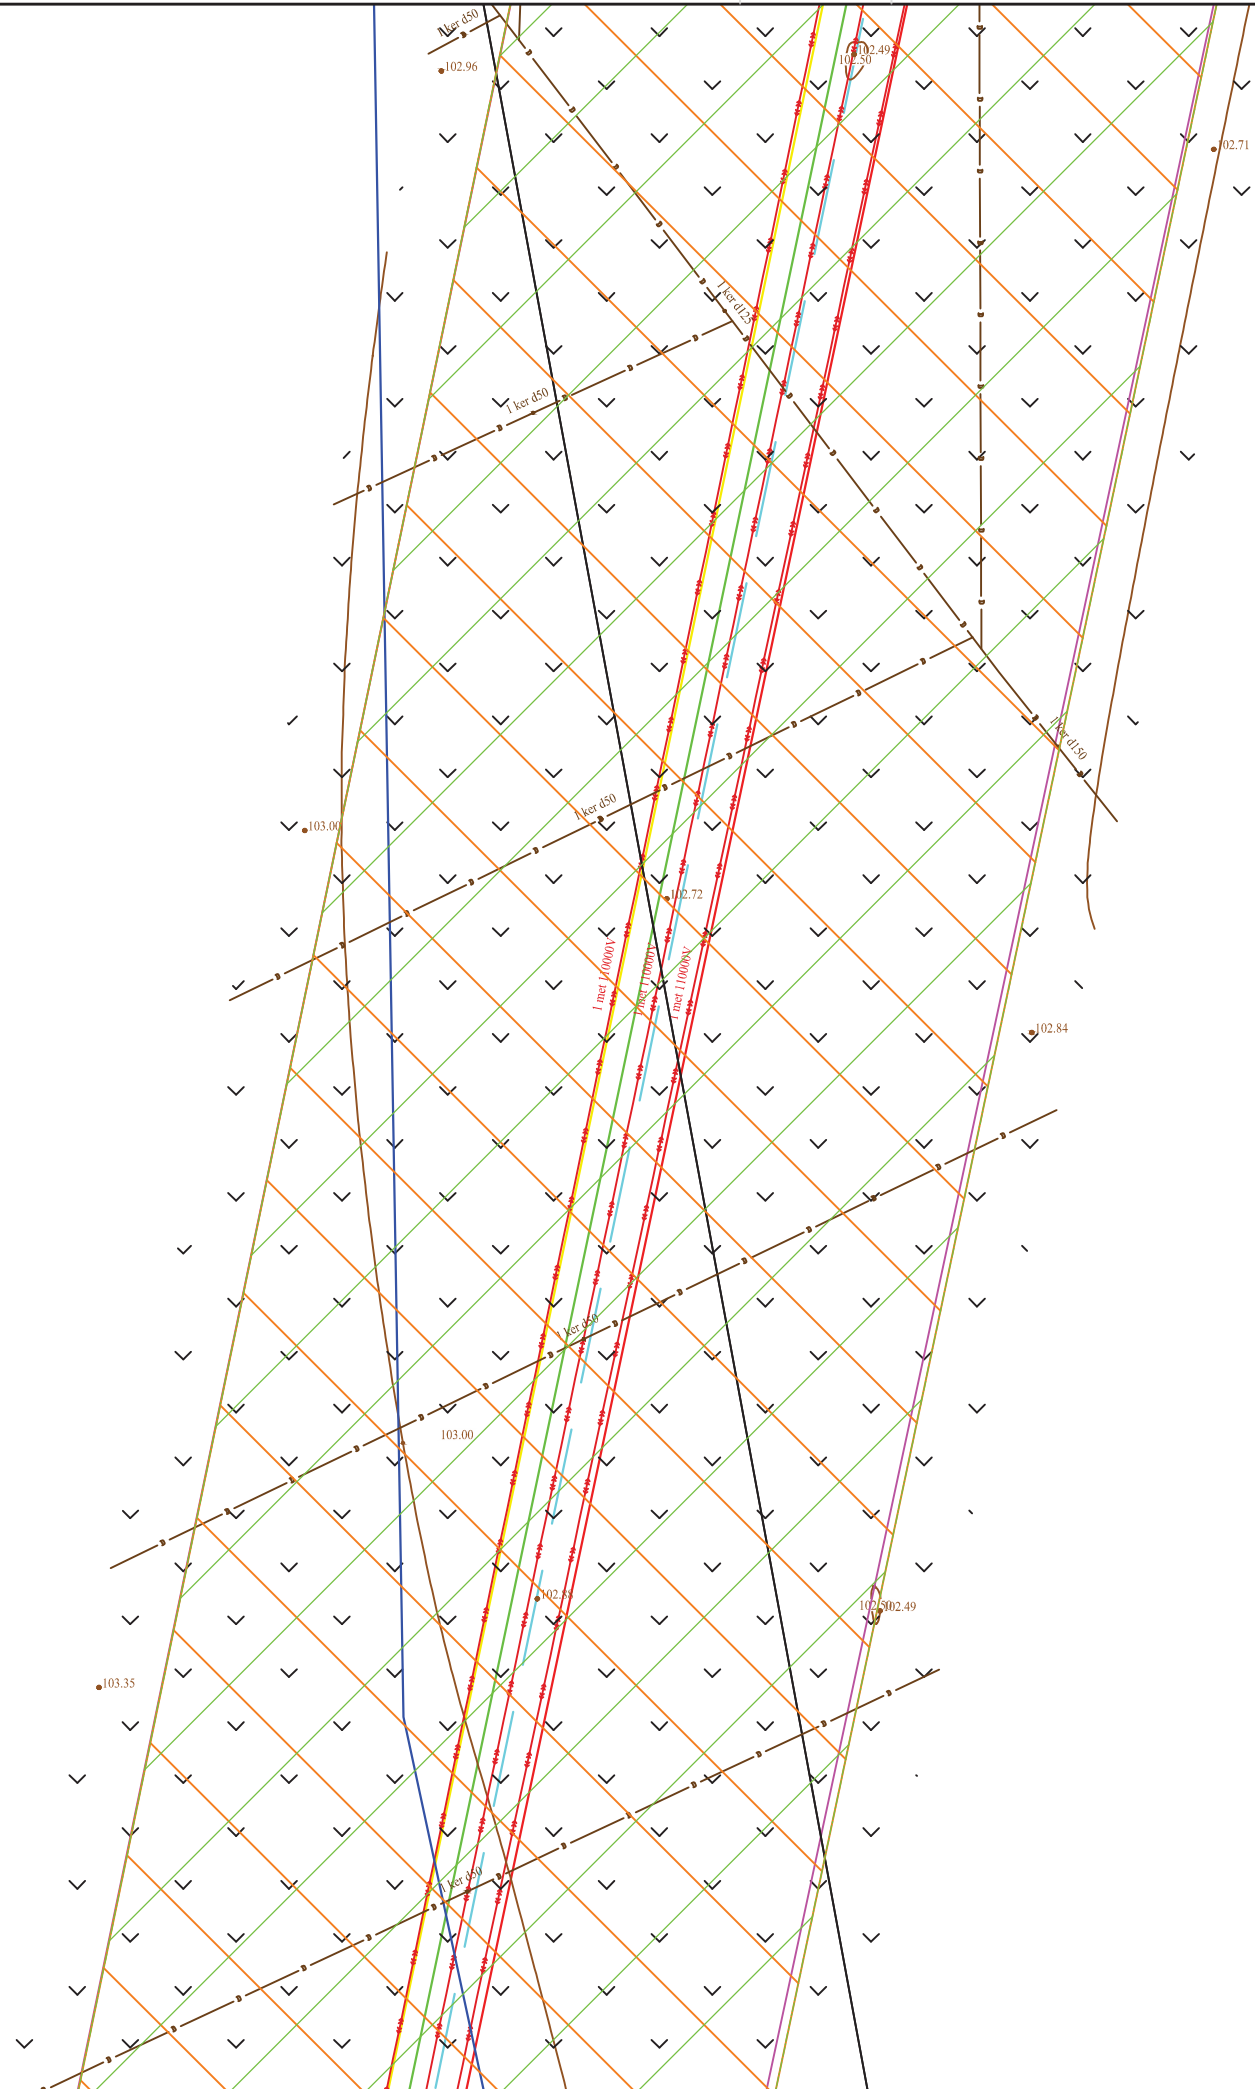


↓ lapą nr. 83

Proj. dalis	Pavardė	Parašas	Data

439/1-XX-TP-SP-T1.B-03	Lapas	Lapų	Laida
	84	116	0

↑
I lapā nr. 86

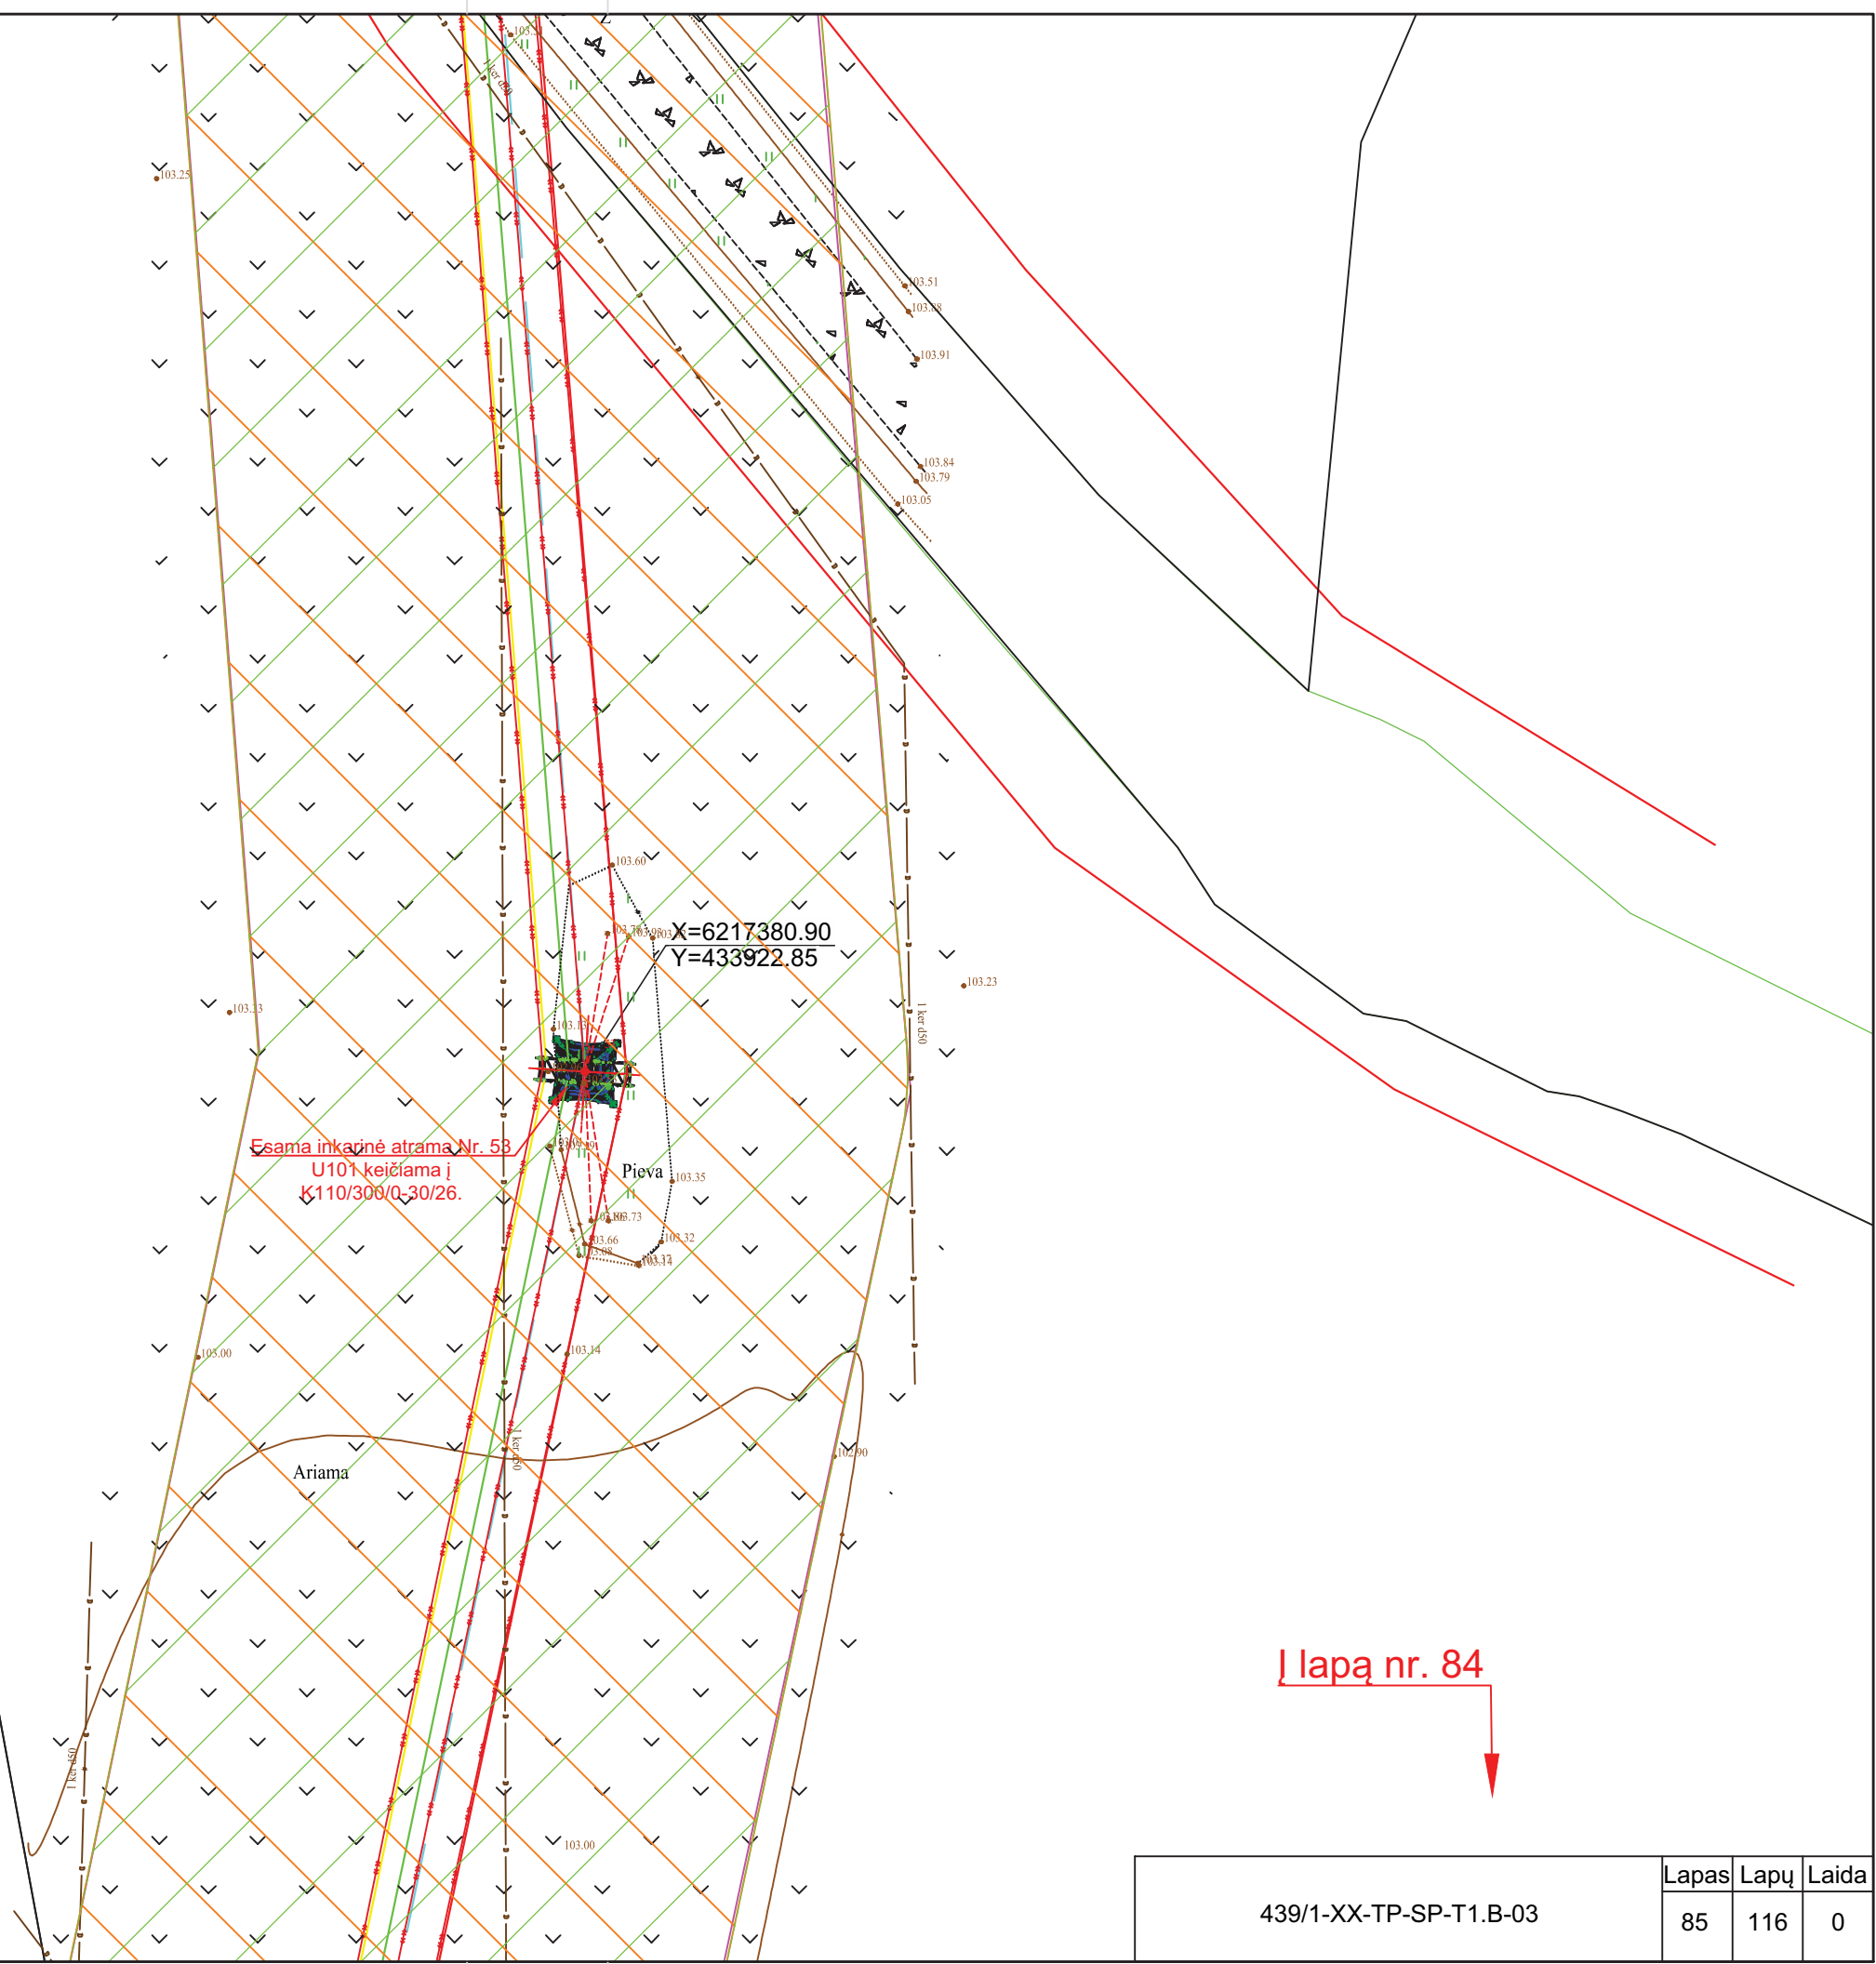

Esama inkažnė atrama Nr. 58
U101 keičiama į
K110/300/0-30/26.

Pieva

Ariama

I lapā nr. 84
↓

Proj. dalis	
Pavardė	
Parašas	
Data	

00040070

439/1-XX-TP-SP-T1.B-03	Lapas	Lapų	Laida
	85	116	0

↑
Į lapą nr. 87

Esama tarininė atrama Nr. 54
P keičiama į
V110/300/26/118-3,1.
X=6217578.97
Y=433907.58


Ariama

↓
Į lapą nr. 85

Proj. dalis	Pavardė	Parašas	Data

439/1-XX-TP-SP-T1.B-03	Lapas	Lapų	Laida
	86	116	0

↑
lapa nr. 88

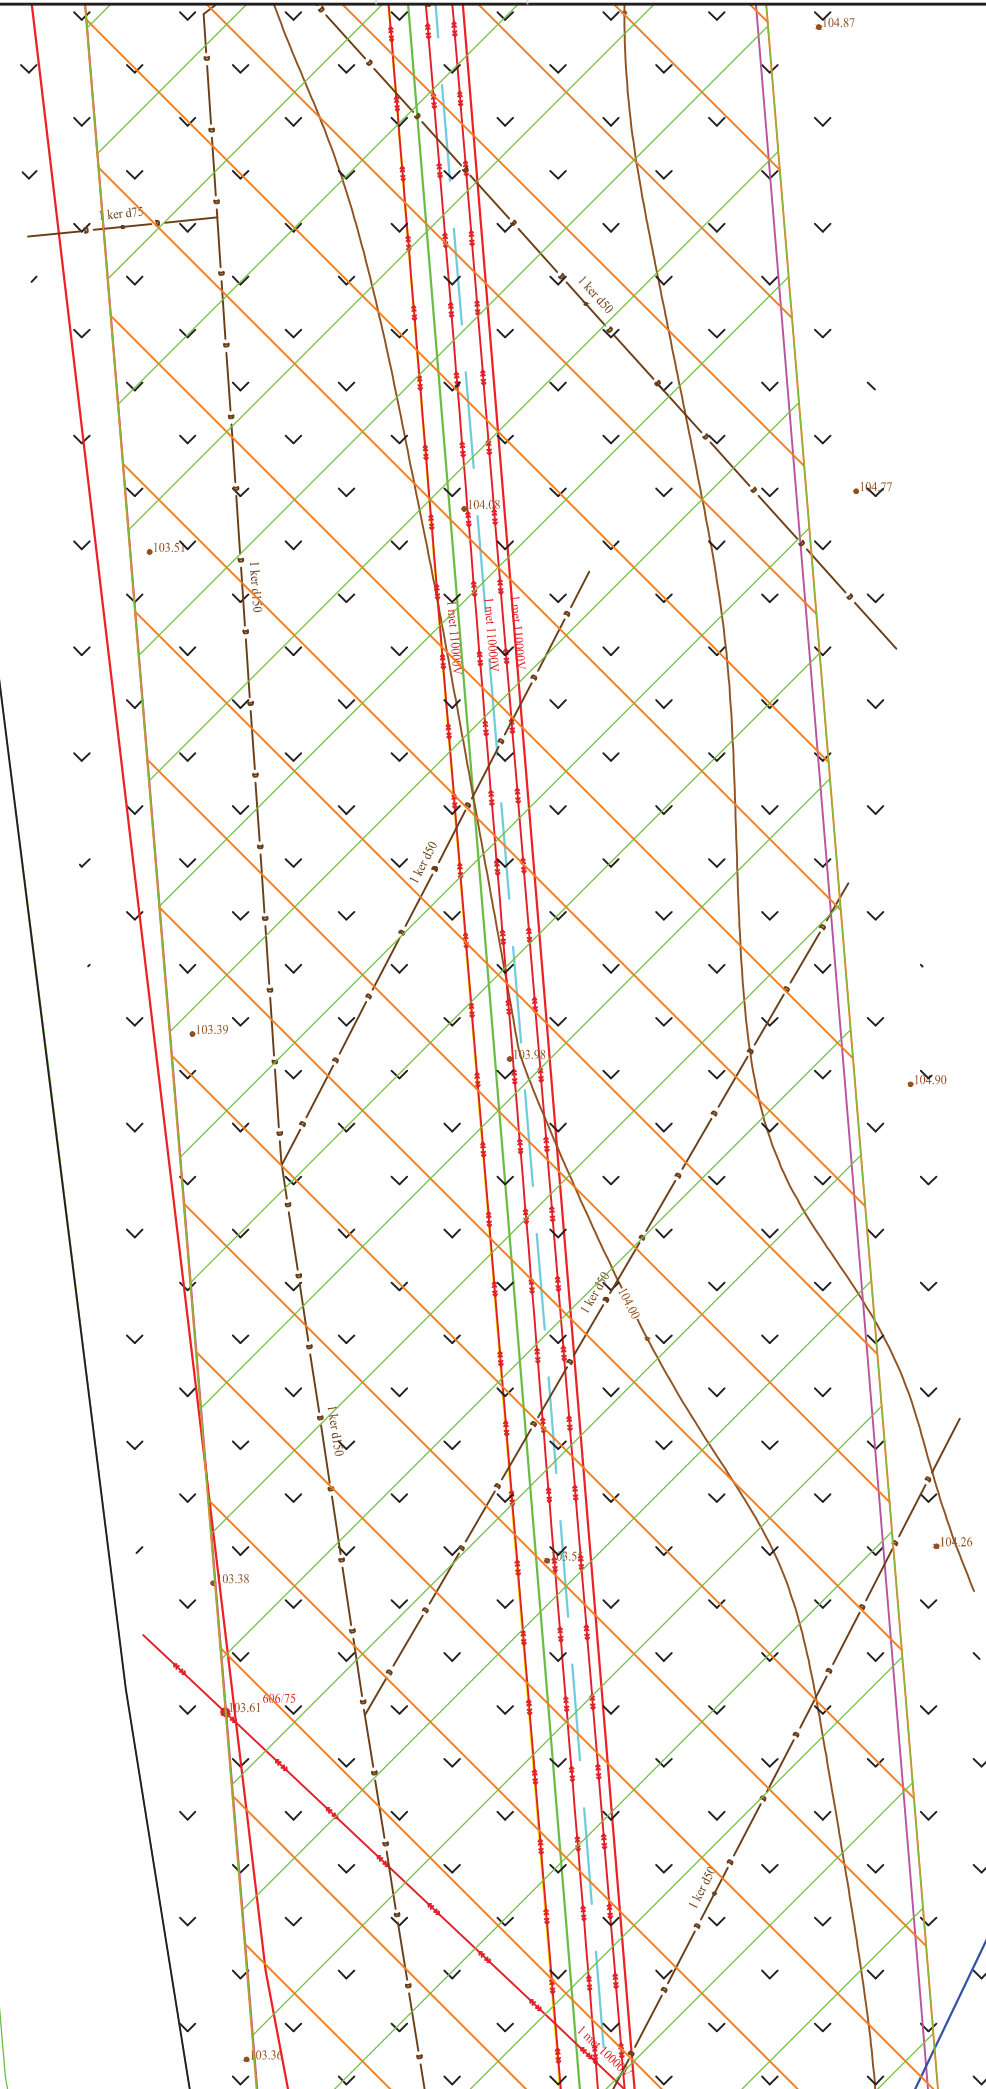

↓
lapa nr. 86

Proj. dalis	Pavardė	Parašas	Data

439/1-XX-TP-SP-T1.B-03	Lapas	Lapų	Laida
	87	116	0

↑ lapa nr. 89

9152000300

Esama tarpinė atrama Nr. 55
P keičiama į
T110/300/26/1,8-3,11

X=6217803.72
Y=433889.07

↓ lapa nr. 87

Proj. dalis	Pavardė	Parašas	Data


439/1-XX-TP-SP-T1.B-03	Lapas	Lapų	Laida
	88	116	0

6218000.00
433950.00

X=6218004.07
Y=433872.11

Esama tarpinė atrama Nr. 56
PB110-13 keičiama į
T110/300/26/1.8/3,1.

↑
lapą nr. 90

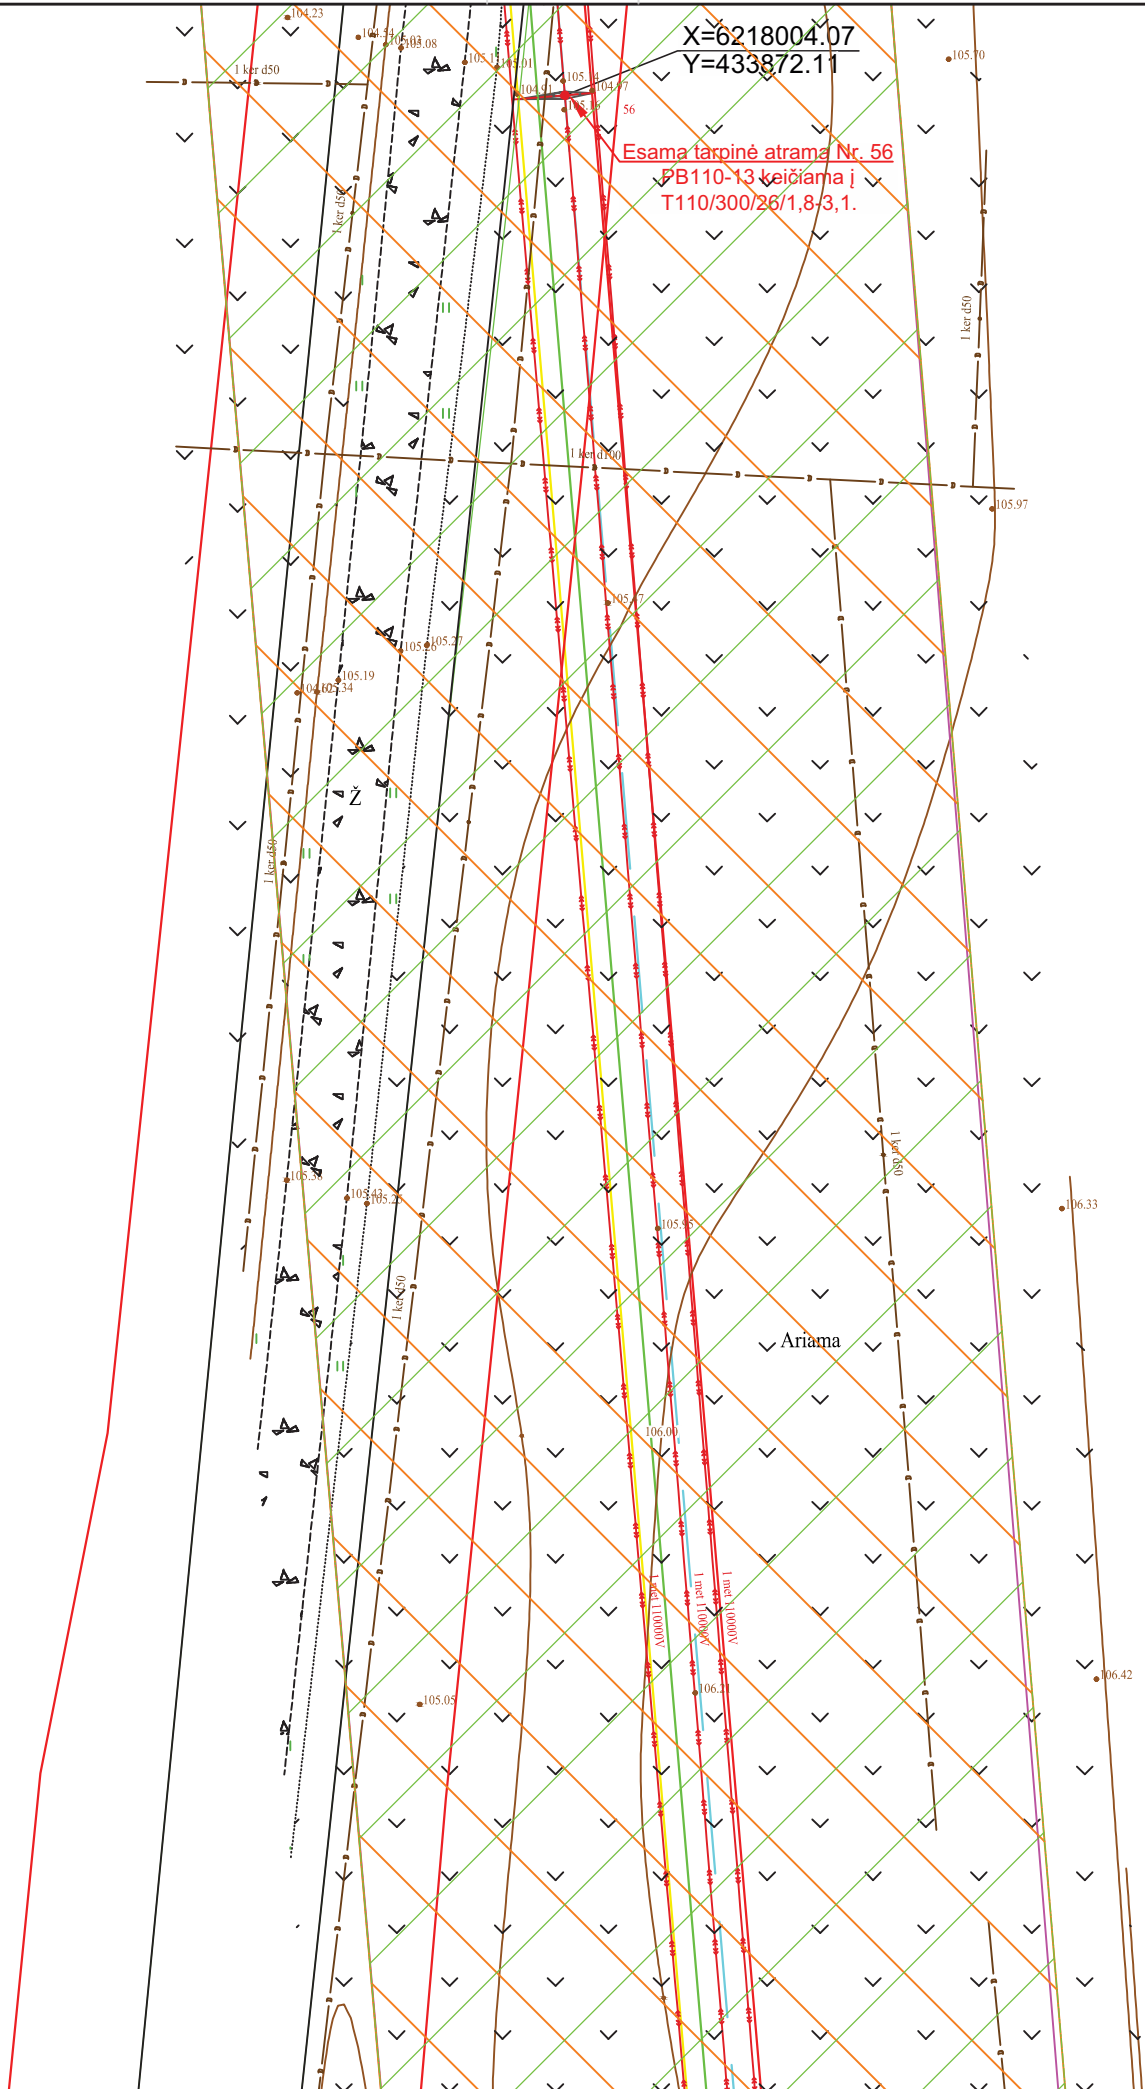

↓
lapą nr. 88


Proj. dalis	Pavardė	Parašas	Data

439/1-XX-TP-SP-T1.B-03	Lapas	Lapų	Laida
	89	116	0



Į lapą nr. 91

915200020050

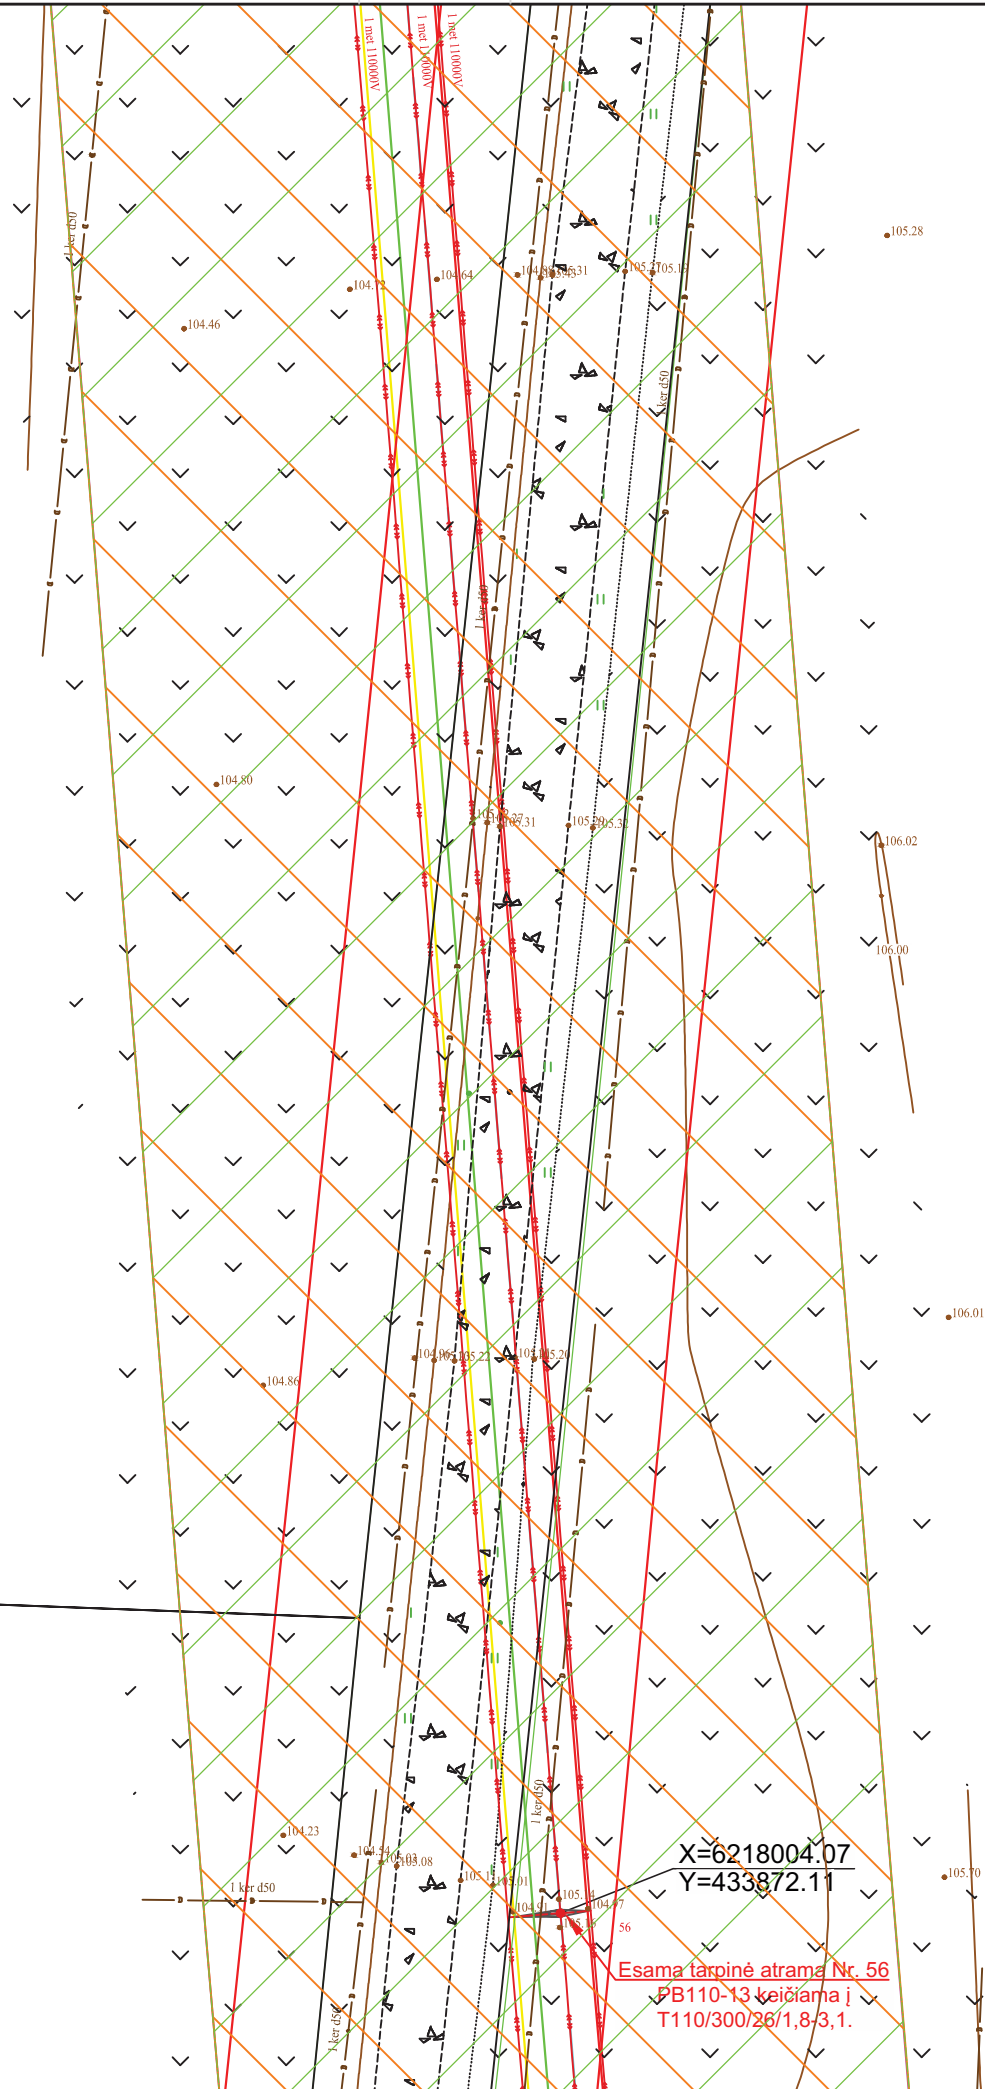

Į lapą nr. 89




Proj. dalis	
Pavardė	
Parašas	
Data	

Esama tarpinė atrama Nr. 56
 PB110-13 keičiama į
 T110/300/26/1,8-3,1.

439/1-XX-TP-SP-T1.B-03	Lapas	Lapų	Laida
	90	116	0

6218000.00
 4338720.00

↑
lapa nr. 92

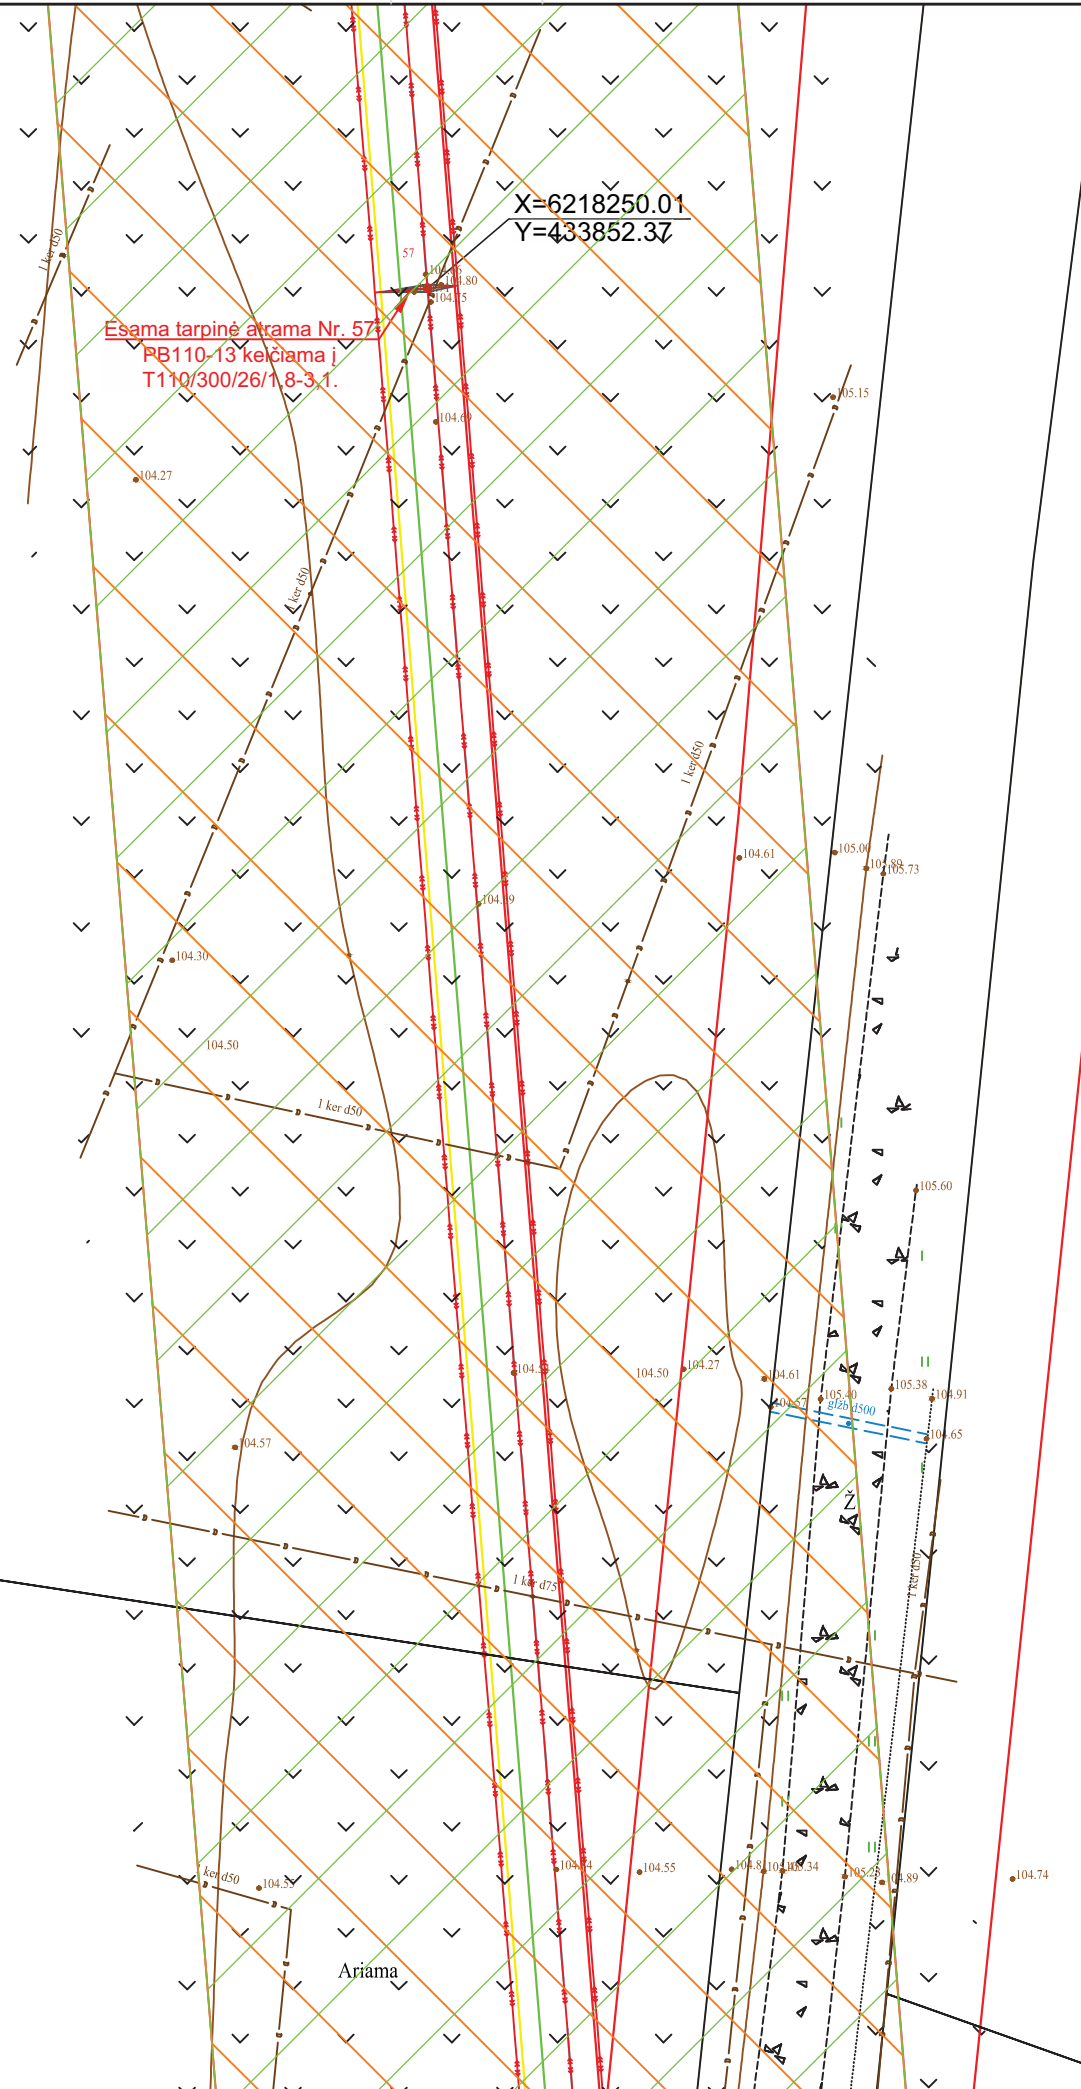

↓
lapa nr. 90

Proj. dalis	Pavardė	Parašas	Data

439/1-XX-TP-SP-T1.B-03	Lapas	Lapų	Laida
	91	116	0

↑ lapa nr. 93

915200020095

440047631181

↓ lapa nr. 91


Proj. dalis	Pavardė	Parašas	Data

439/1-XX-TP-SP-T1.B-03	Lapas	Lapų	Laida
	92	116	0



Į lapą nr. 94

915200020046

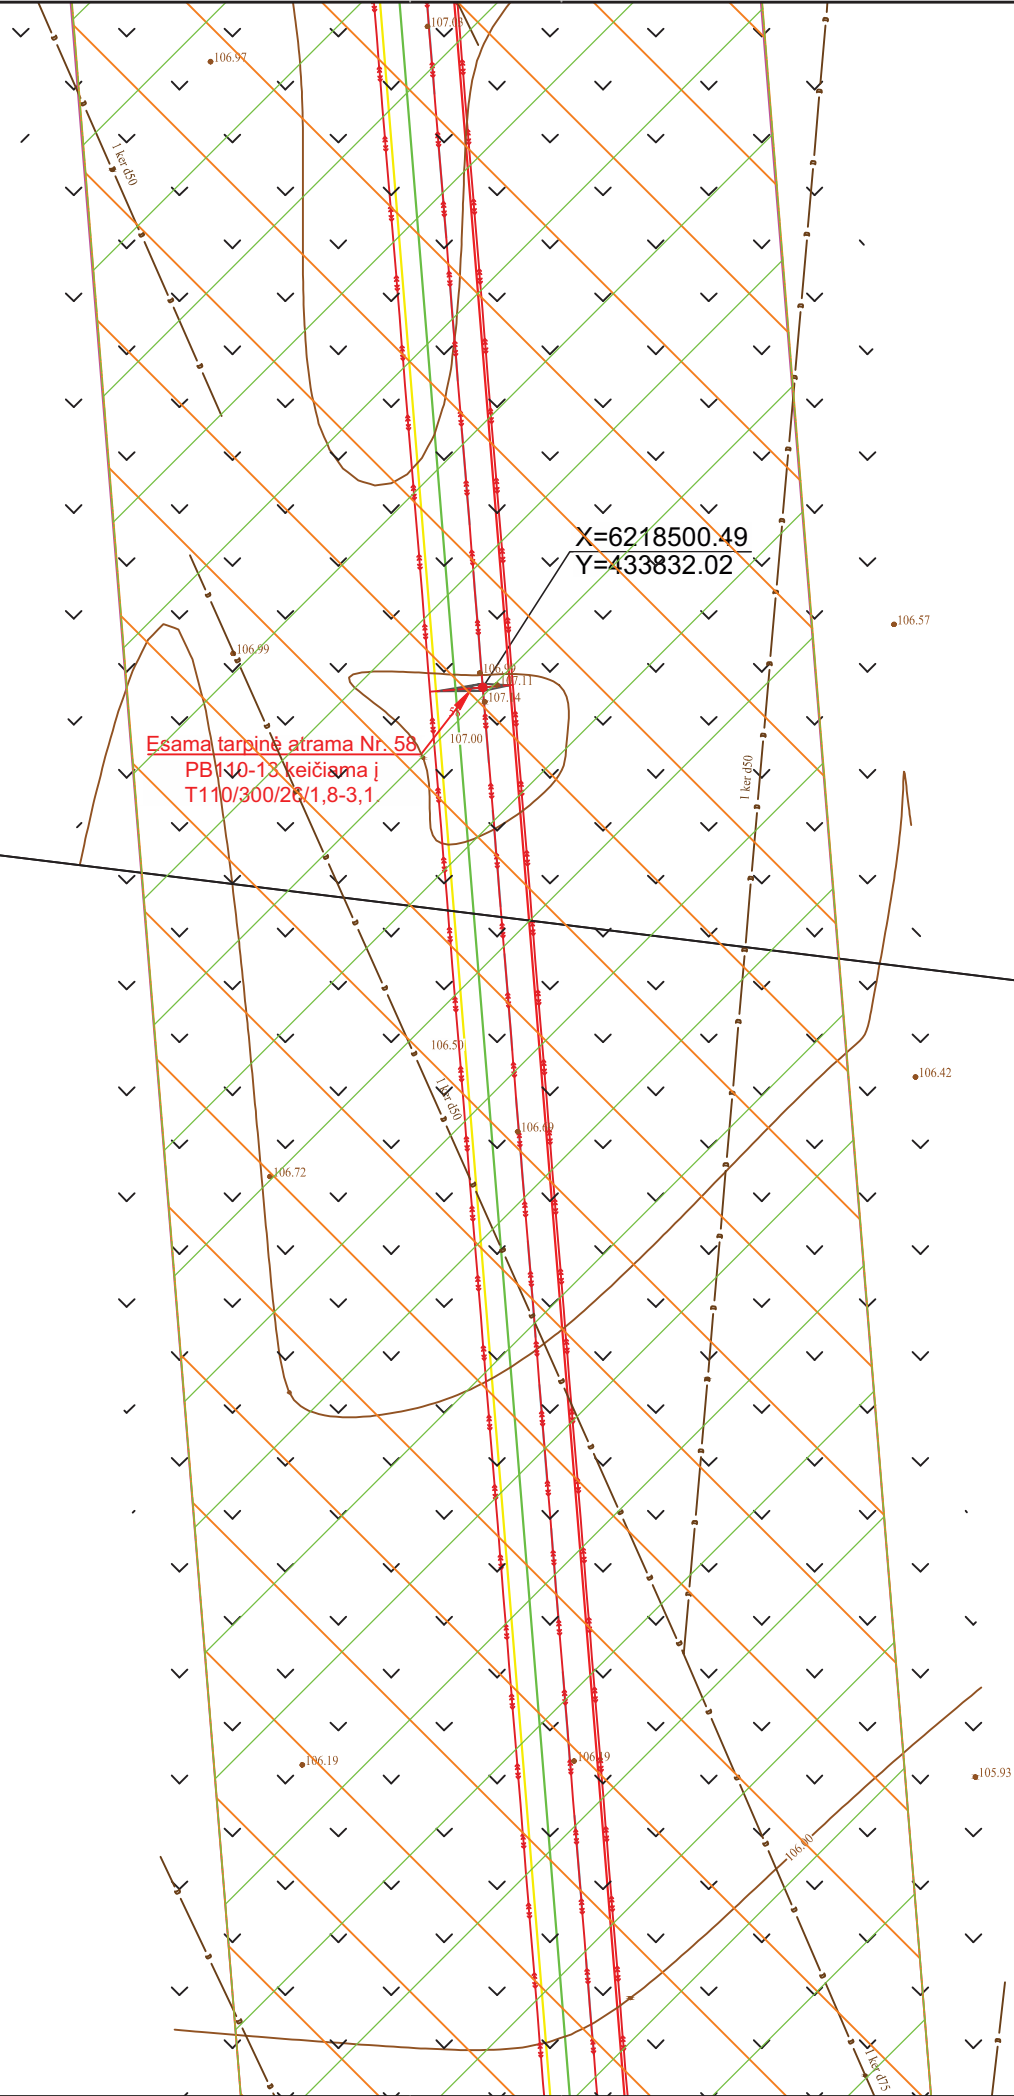

Esama tarpinė atrama Nr. 58
PB140-13 keičiama į
T110/300/26/1,8-3,1


X=6218500.49
Y=433832.02

Į lapą nr. 92

Proj. dalis	Pavardė	Parašas	Data

439/1-XX-TP-SP-T1.B-03	Lapas	Lapų	Laida
	93	116	0

↑
I lapą nr. 95

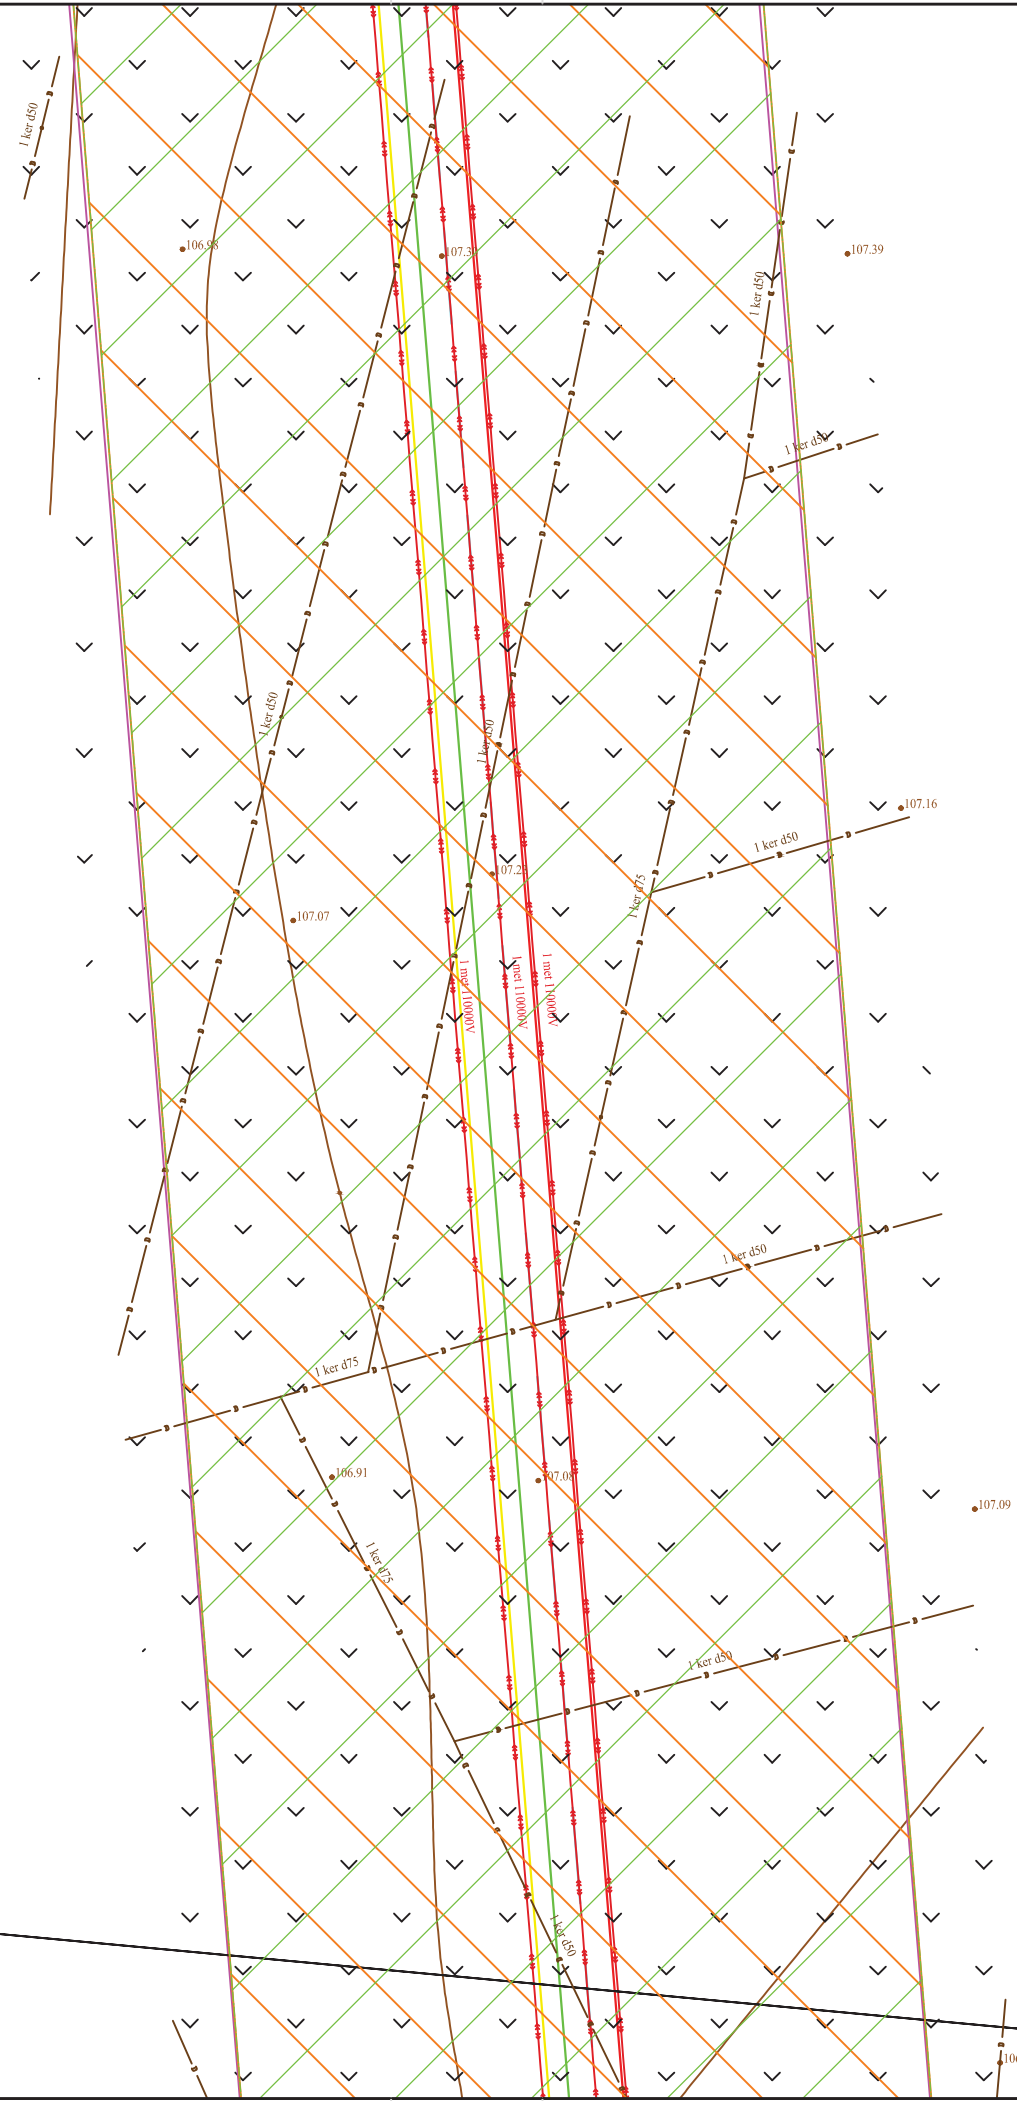


I lapą nr. 93
↓

Proj. dalis	Pavardė	Parašas	Data

439/1-XX-TP-SP-T1.B-03	Lapas	Lapų	Laida
	94	116	0

↑ lapa nr. 96

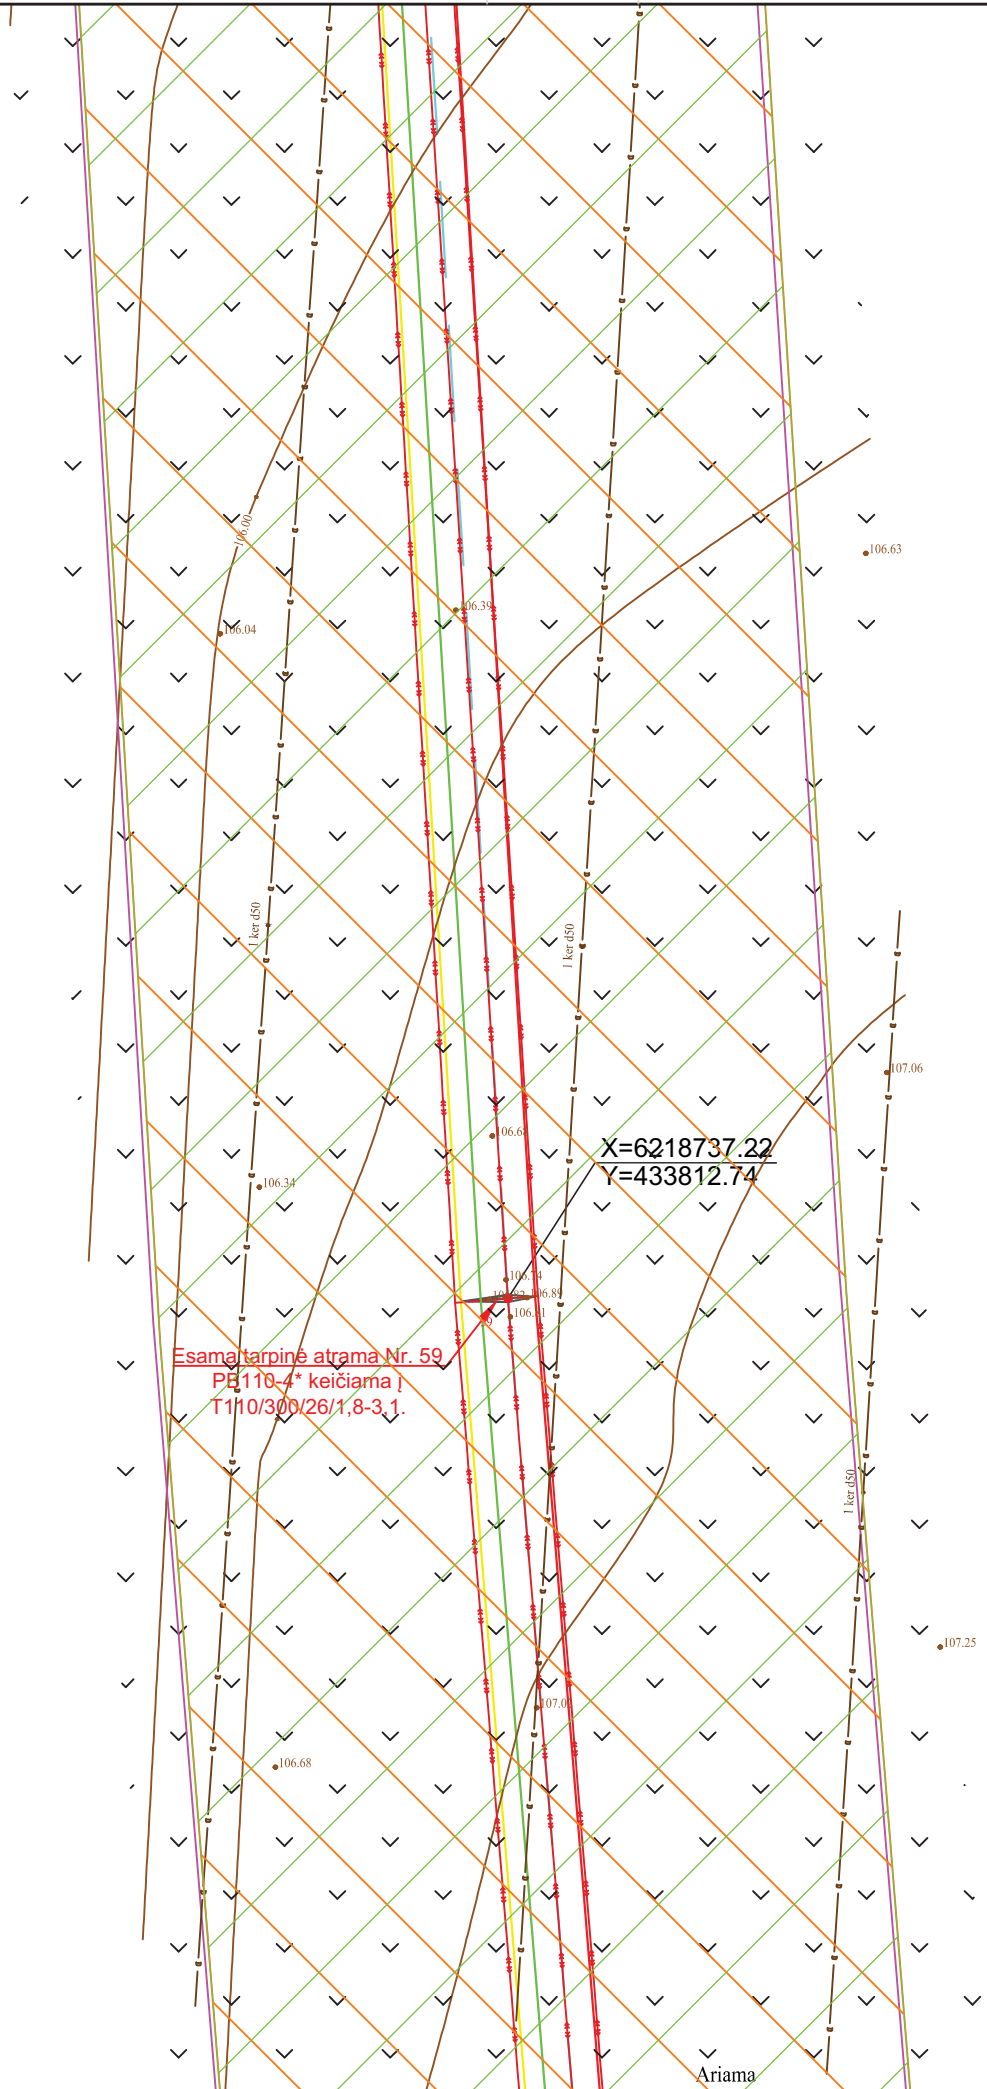


↓ lapa nr. 94

915200020099

Proj. dalis	Pavardė	Parašas	Data

439/1-XX-TP-SP-T1.B-03	Lapas	Lapų	Laida
	95	116	0

↑ lapa nr. 97

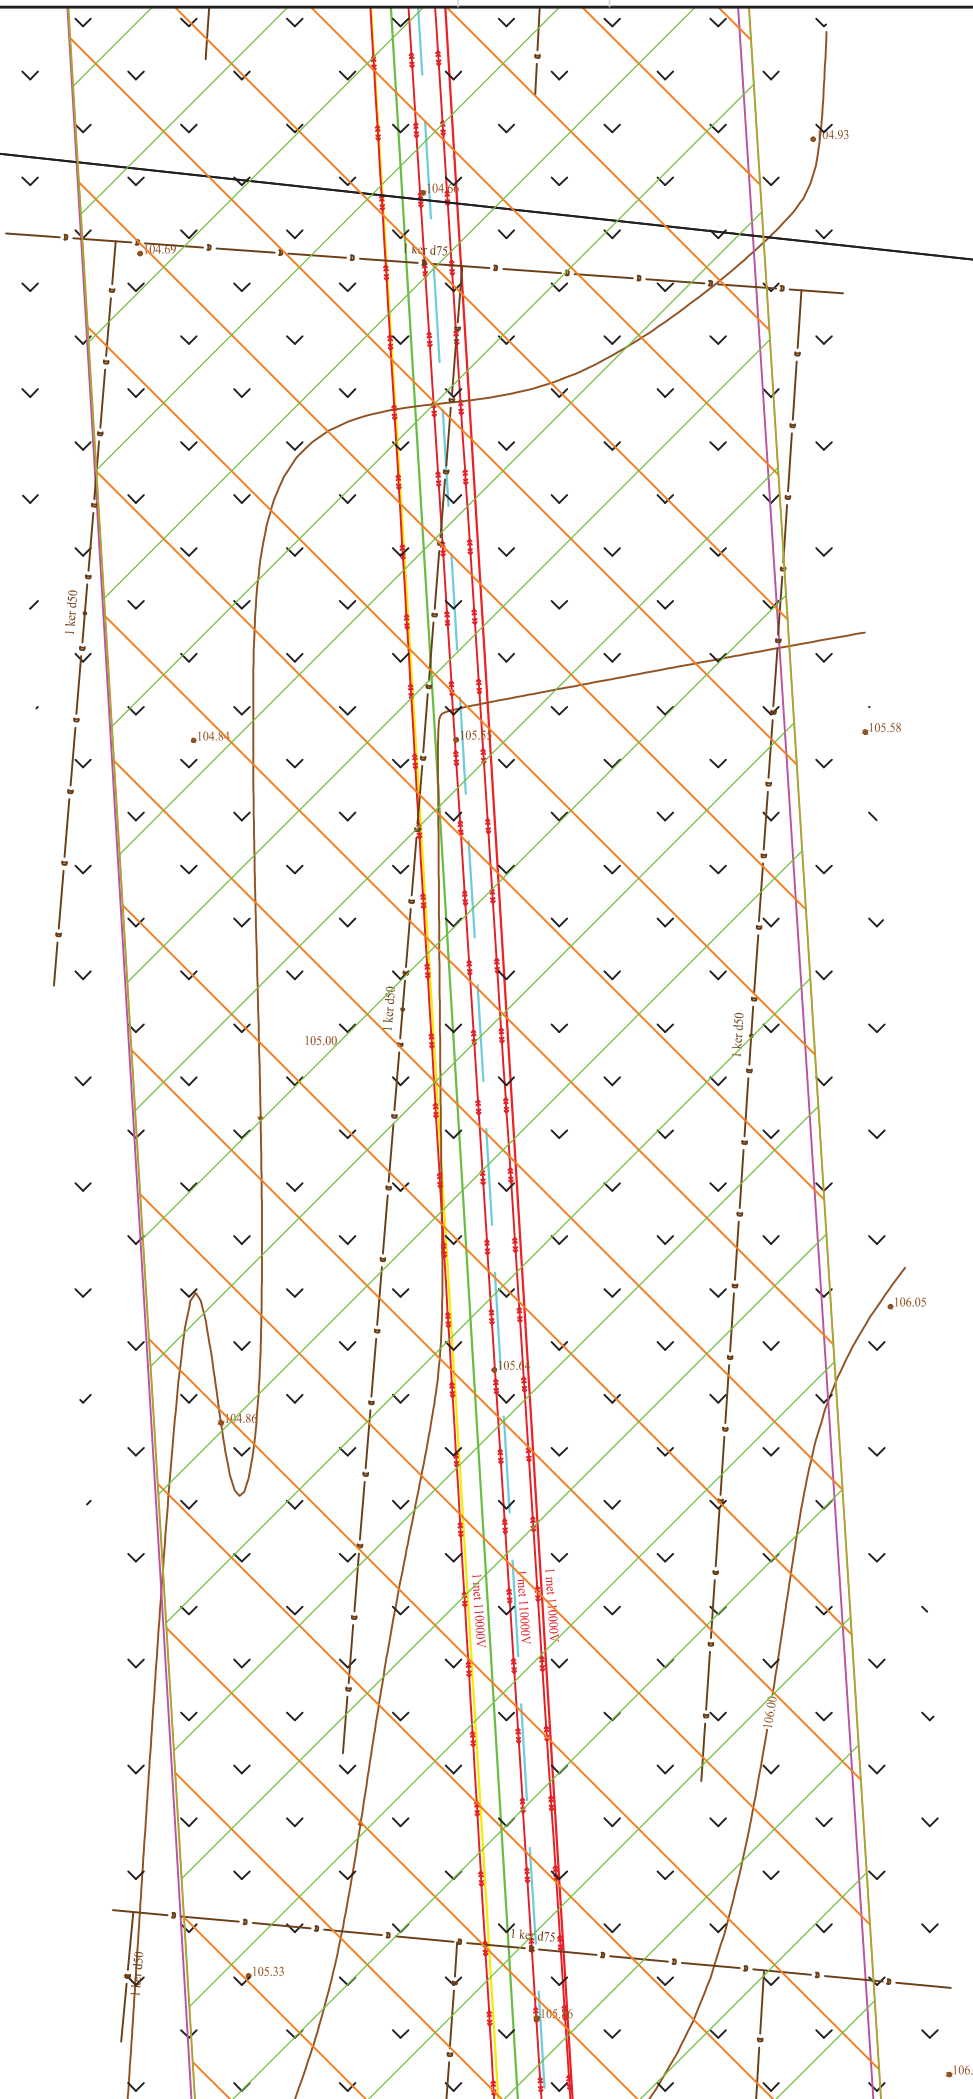


↓ lapa nr. 95

Proj. dalis	Pavardē	Parašas	Data

439/1-XX-TP-SP-T1.B-03	Lapas	Lapu	Laida
	96	116	0

↑
lapa nr. 98

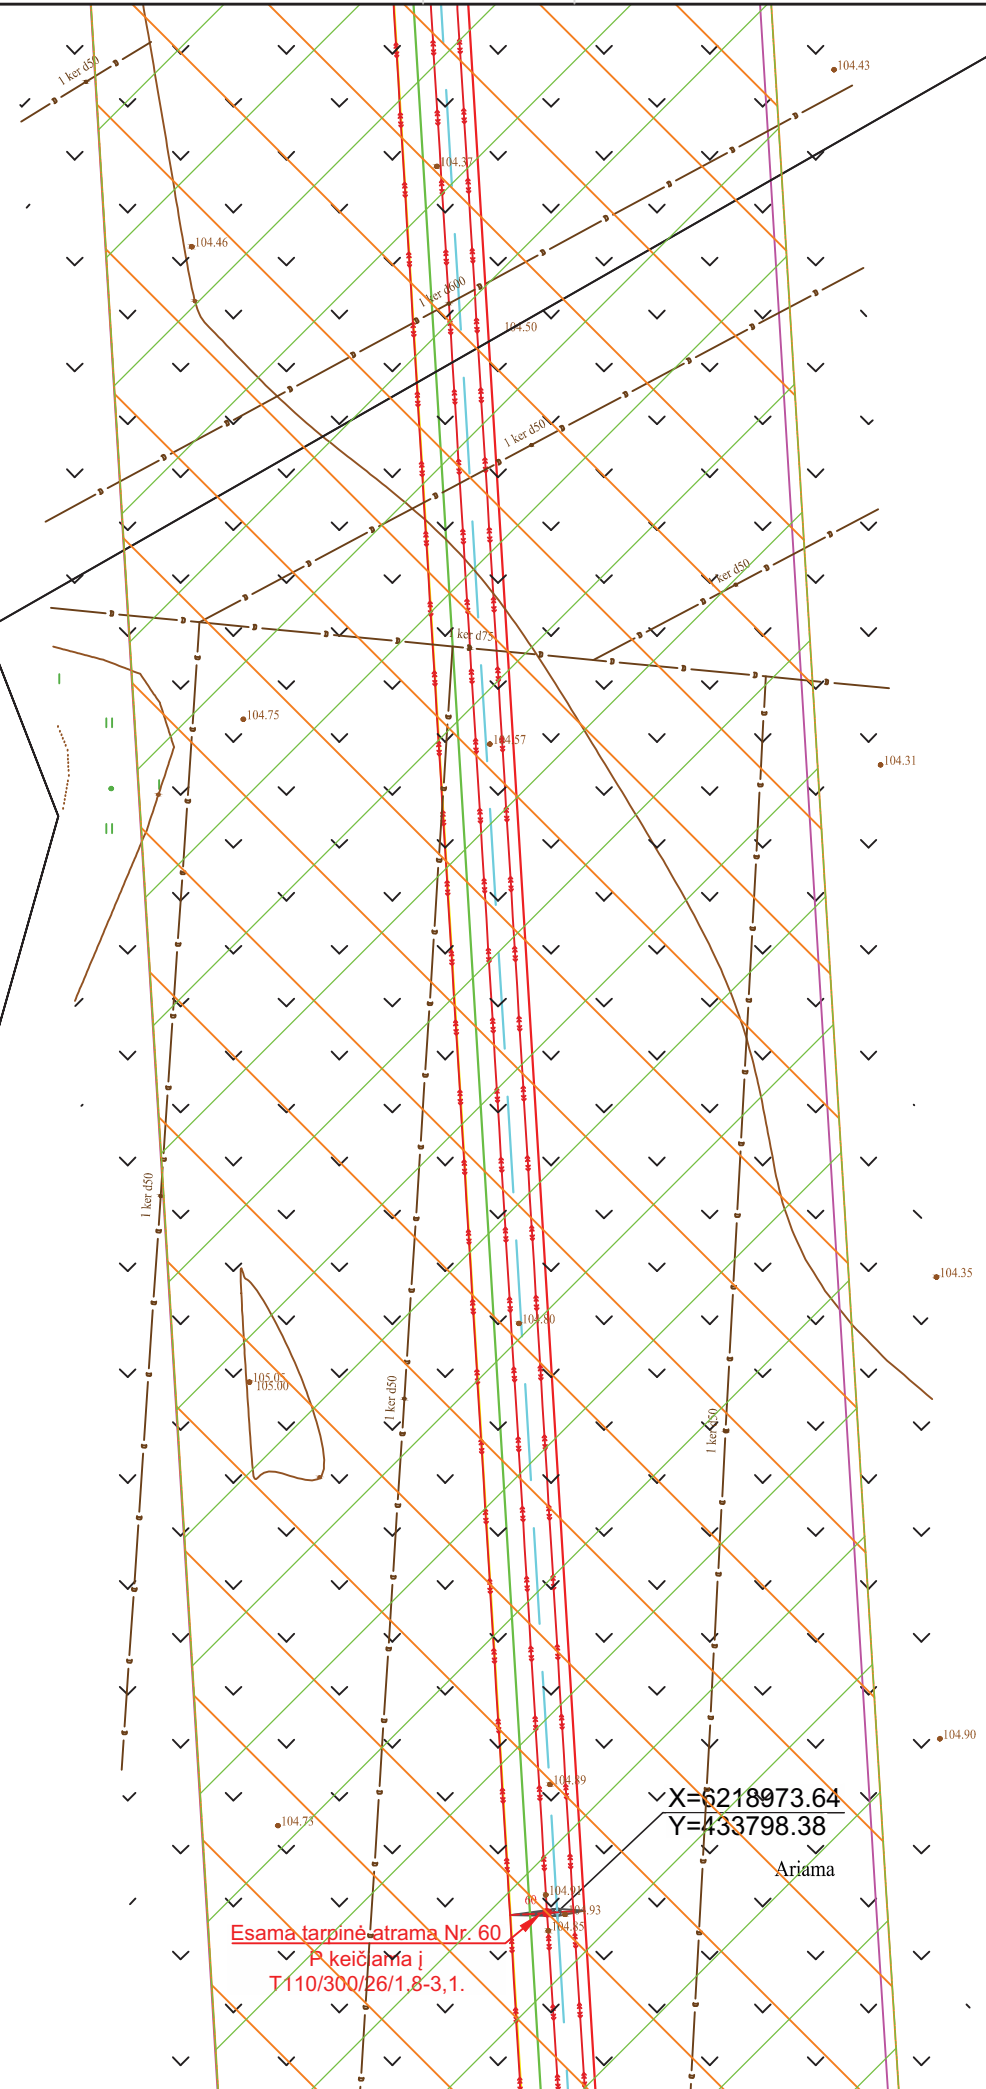

915200020043


↓
lapa nr. 96

Proj. dalis	Pavardė	Parašas	Data

439/1-XX-TP-SP-T1.B-03	Lapas	Lapų	Laida
	97	116	0



lapa nr. 99

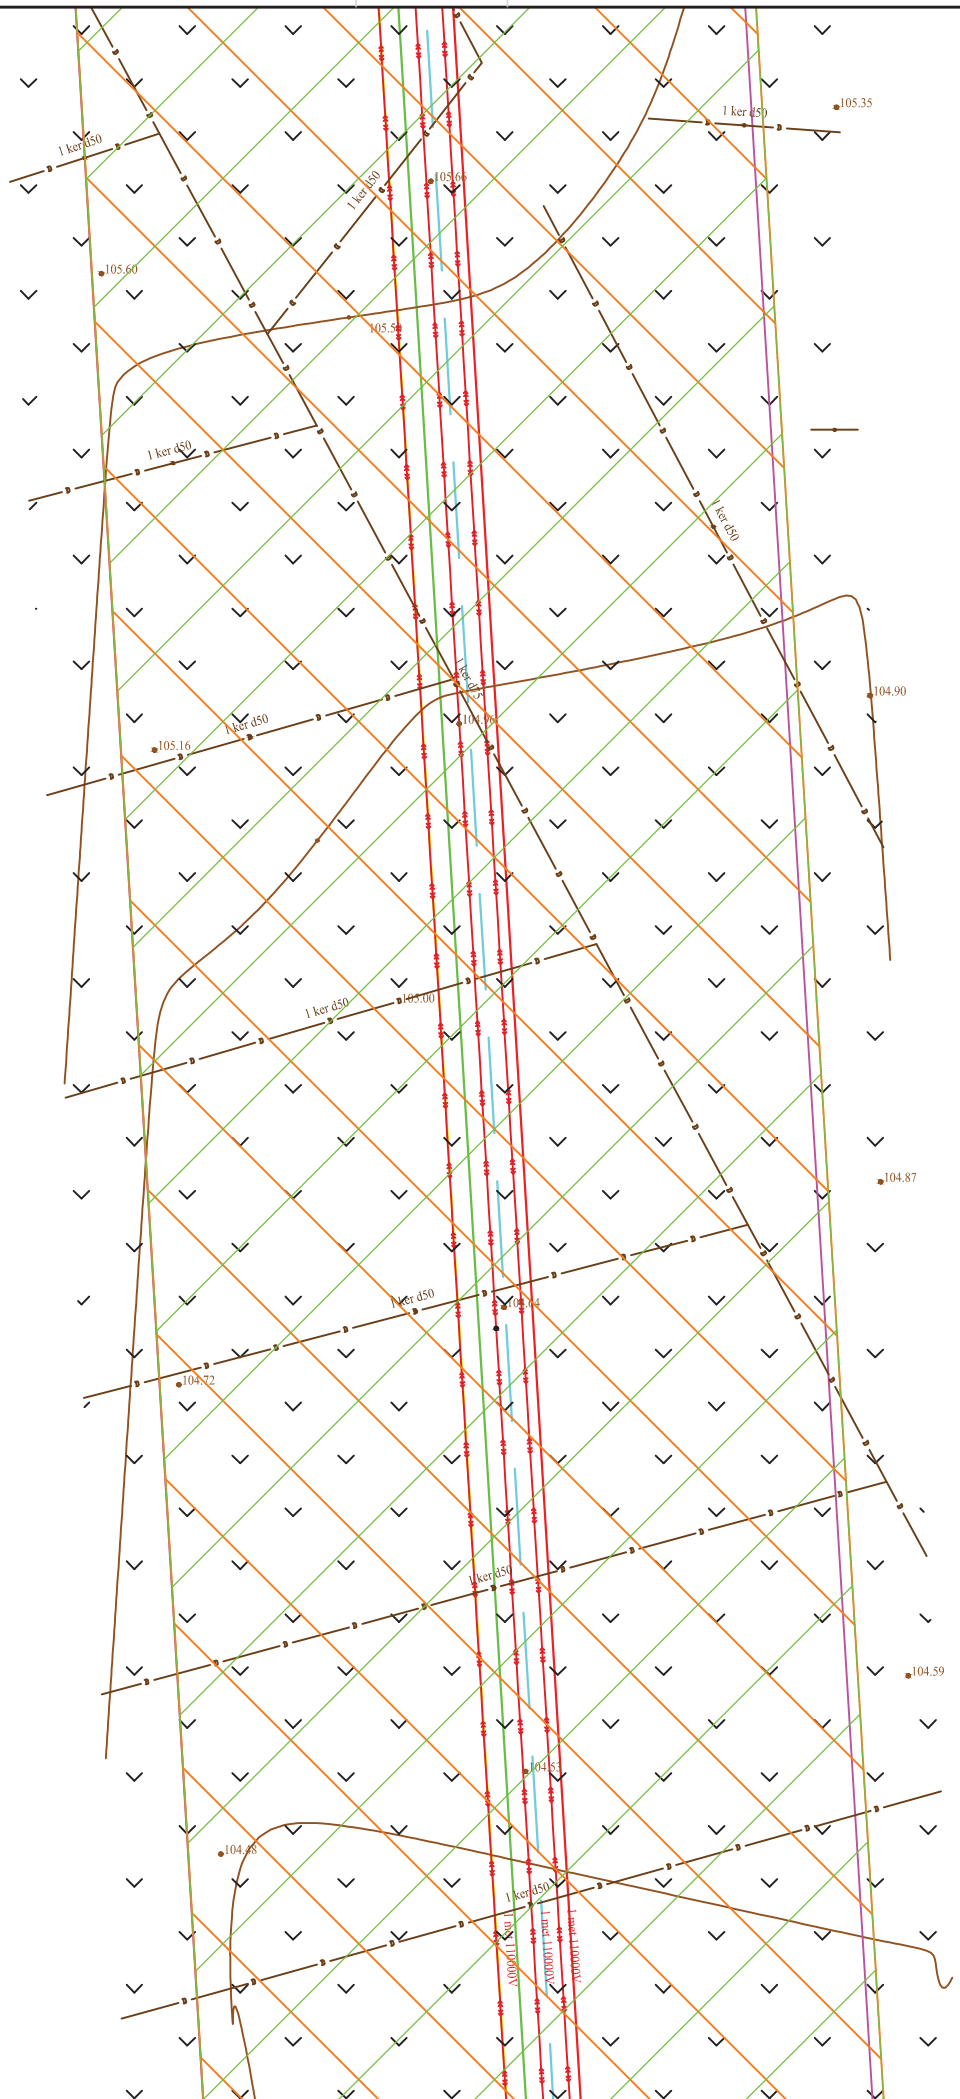


lapa nr. 97



Proj. dalis	Pavardė	Parašas	Data

439/1-XX-TP-SP-T1.B-03	Lapas	Lapų	Laida
	98	116	0

↑
lapa nr. 100

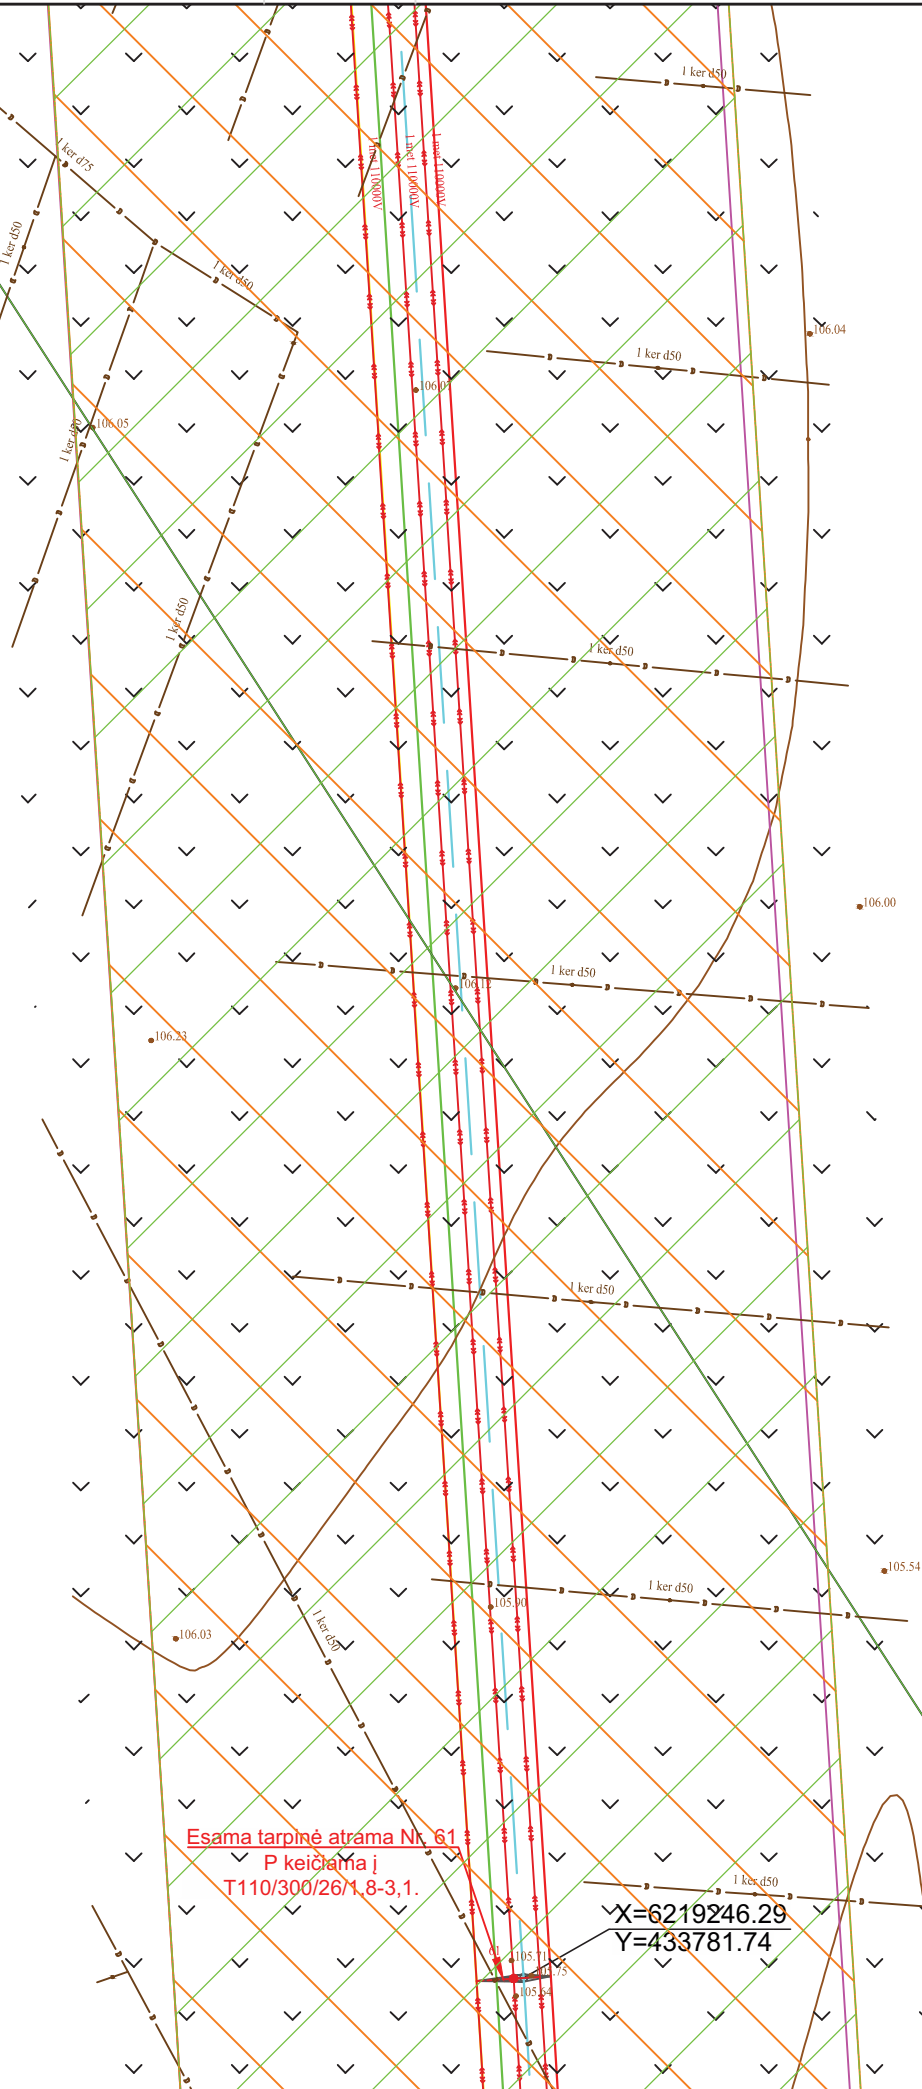

↓
lapa nr. 98

Proj. dalis	
Pavardė	
Parašas	
Data	

439/1-XX-TP-SP-T1.B-03	Lapas	Lapų	Laida
	99	116	0

↑
lapa nr. 101

Esama tarpinė atrama Nr. 62
P. Keiziana į
T110/300/26/1,8-3,1.


X=6219485.14
Y=433766.61

lapa nr. 99
↓

Proj. dalis	Pavardė	Parašas	Data

439/1-XX-TP-SP-T1.B-03	Lapas	Lapų	Laida
	100	116	0

↑ lapa nr. 102

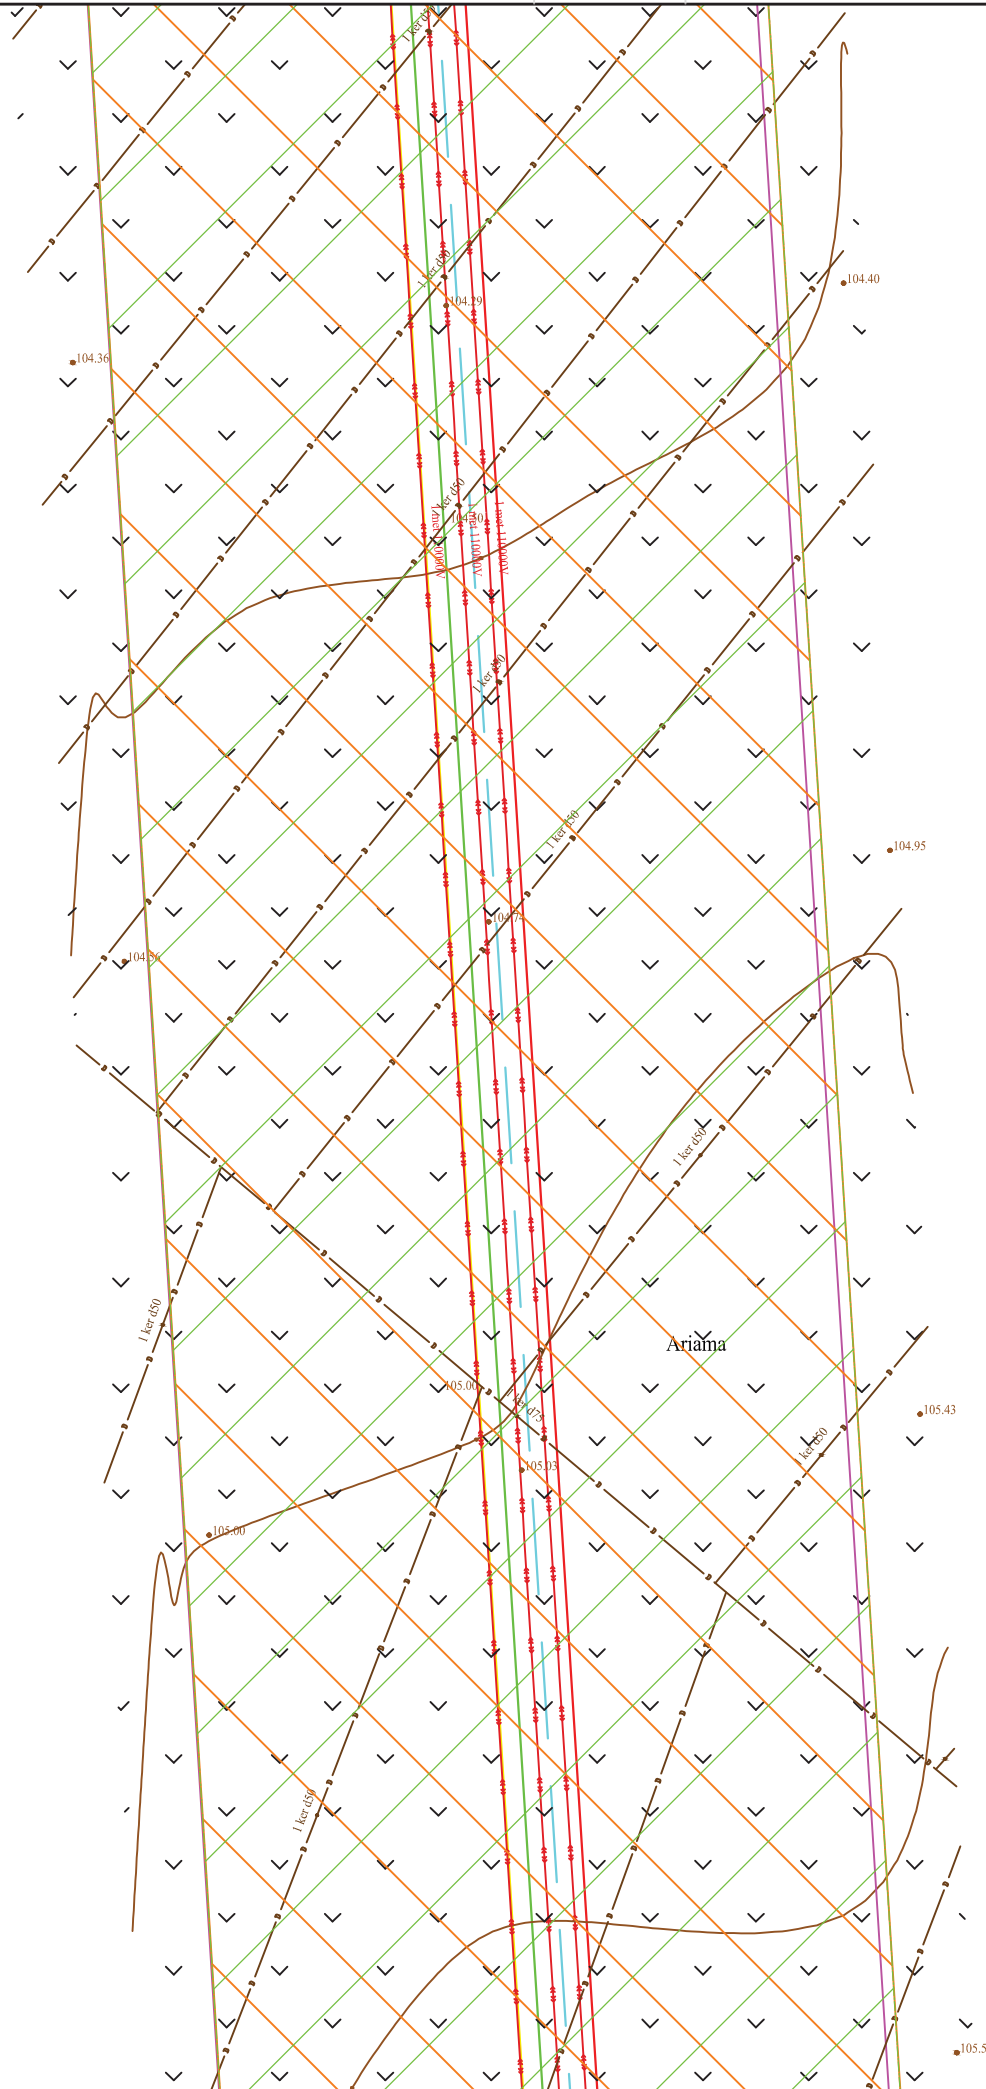

↓ lapa nr. 100


9152000201

439/1-XX-TP-SP-T1.B-03

Proj. dalis	Pavardė	Parašas	Data

Lapas	Lapu	Laika
101	116	0

↑
lapa nr. 103

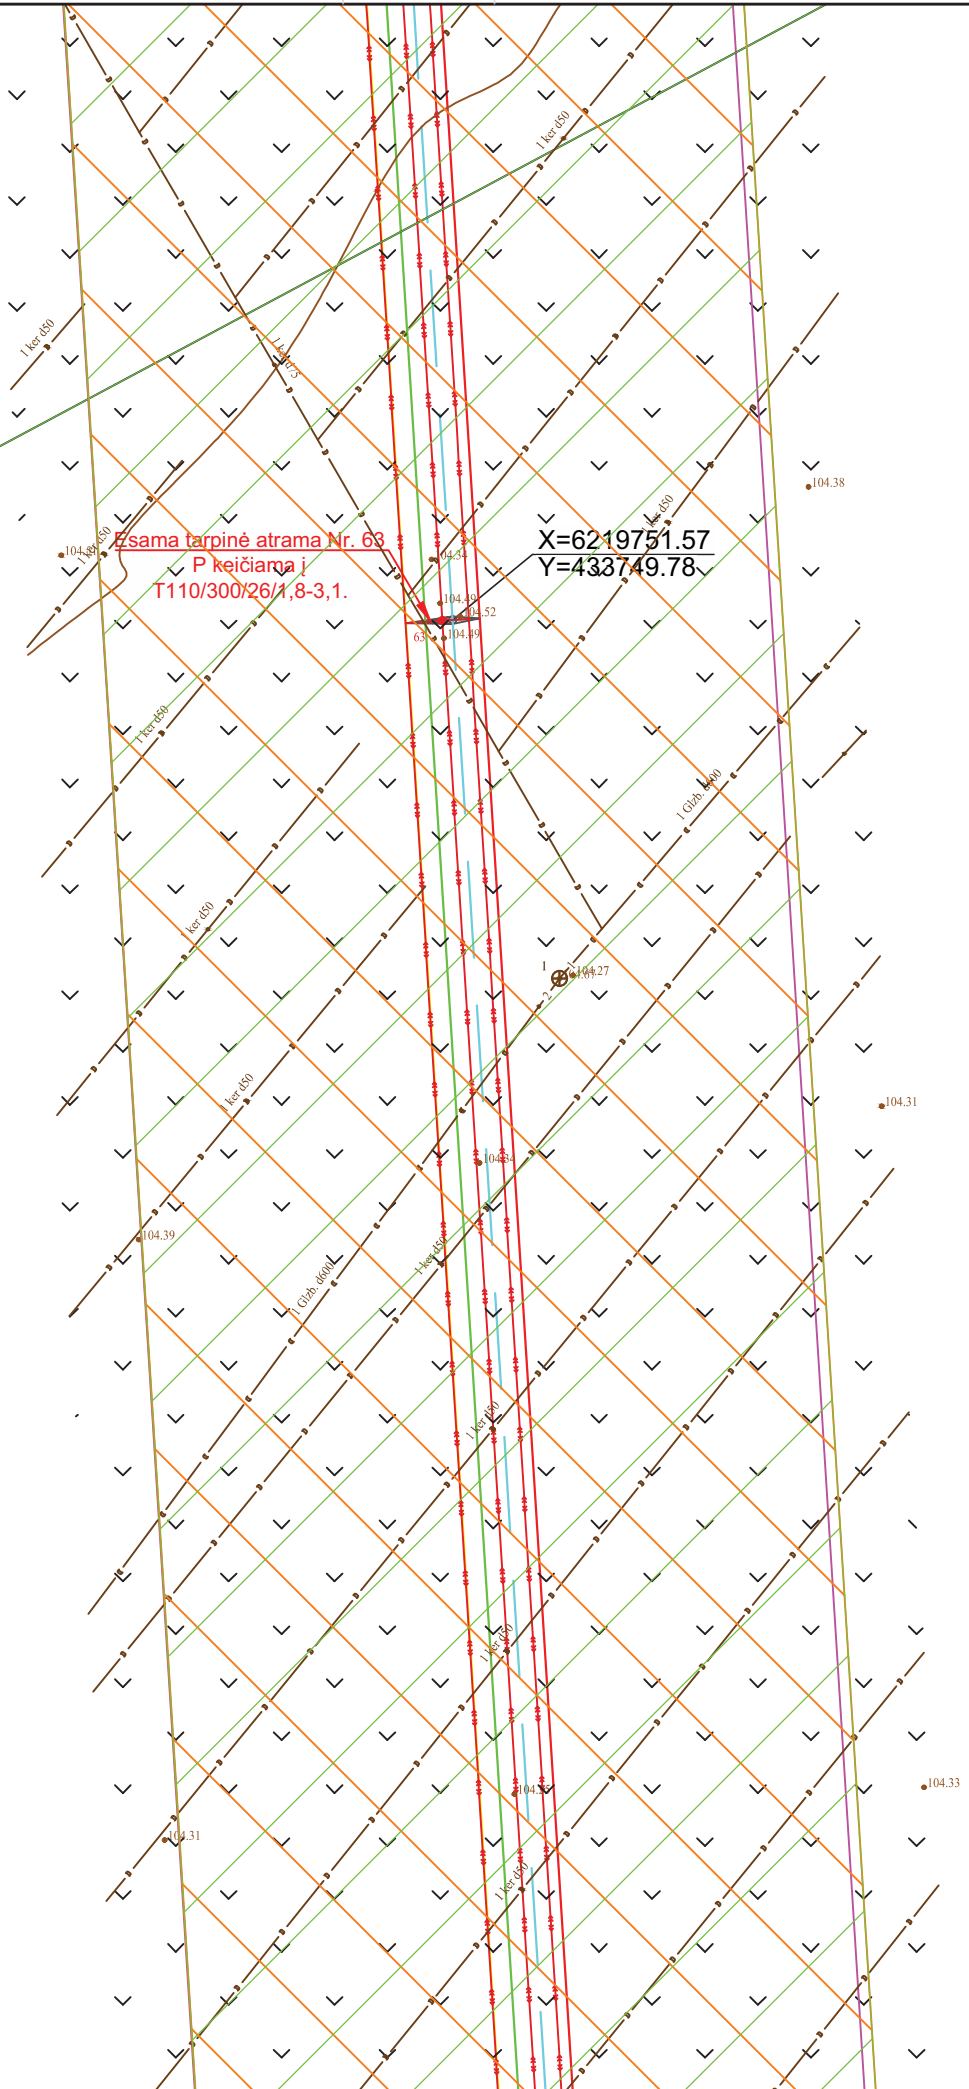

6219700.00
433800.00


↓
lapa nr. 101

Proj. dalis	Pavardė	Parašas	Data

439/1-XX-TP-SP-T1.B-03	Lapas	Lapų	Laida
	102	116	0

↑ lapa nr. 104

915200020013

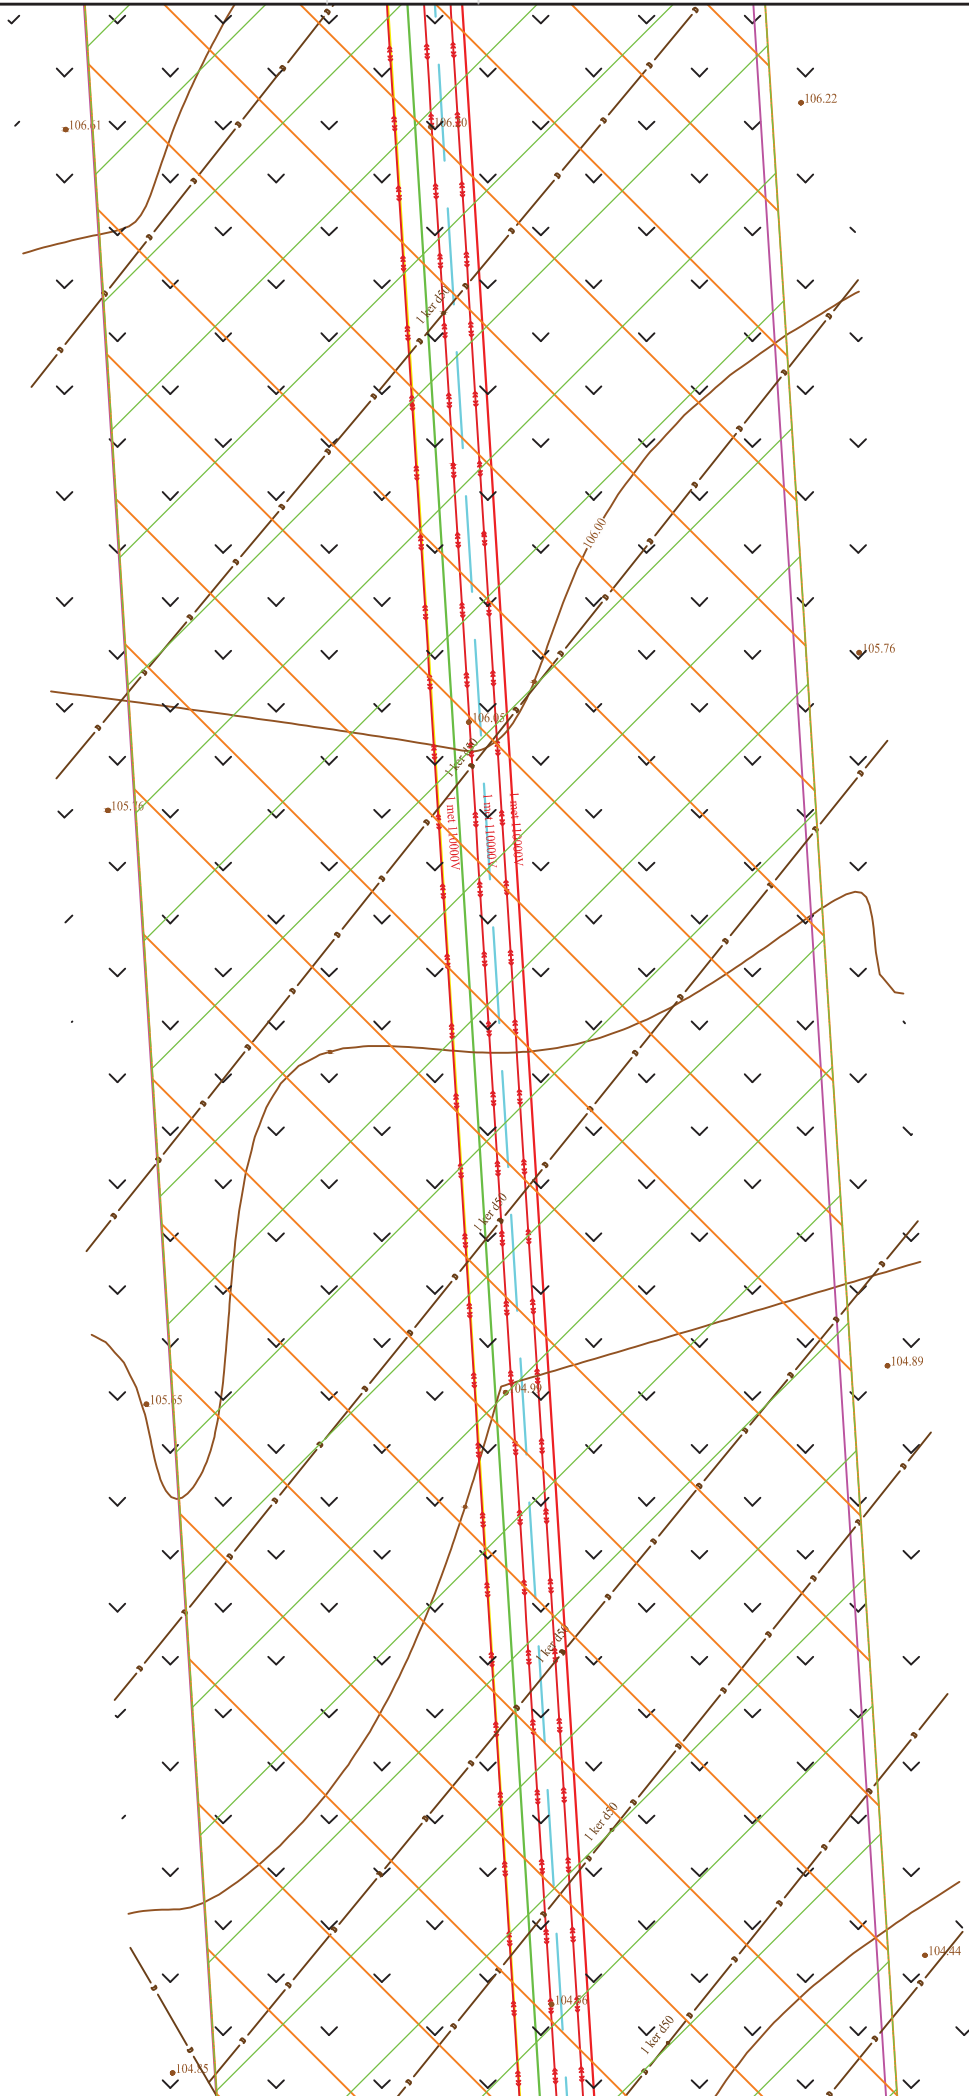


↓ lapa nr. 102

439/1-XX-TP-SP-T1.B-03	Lapas	Lapu	Laida
	103	116	0

Proj. dalis	Pavardė	Parašas	Data

↑
Į lapą nr. 106

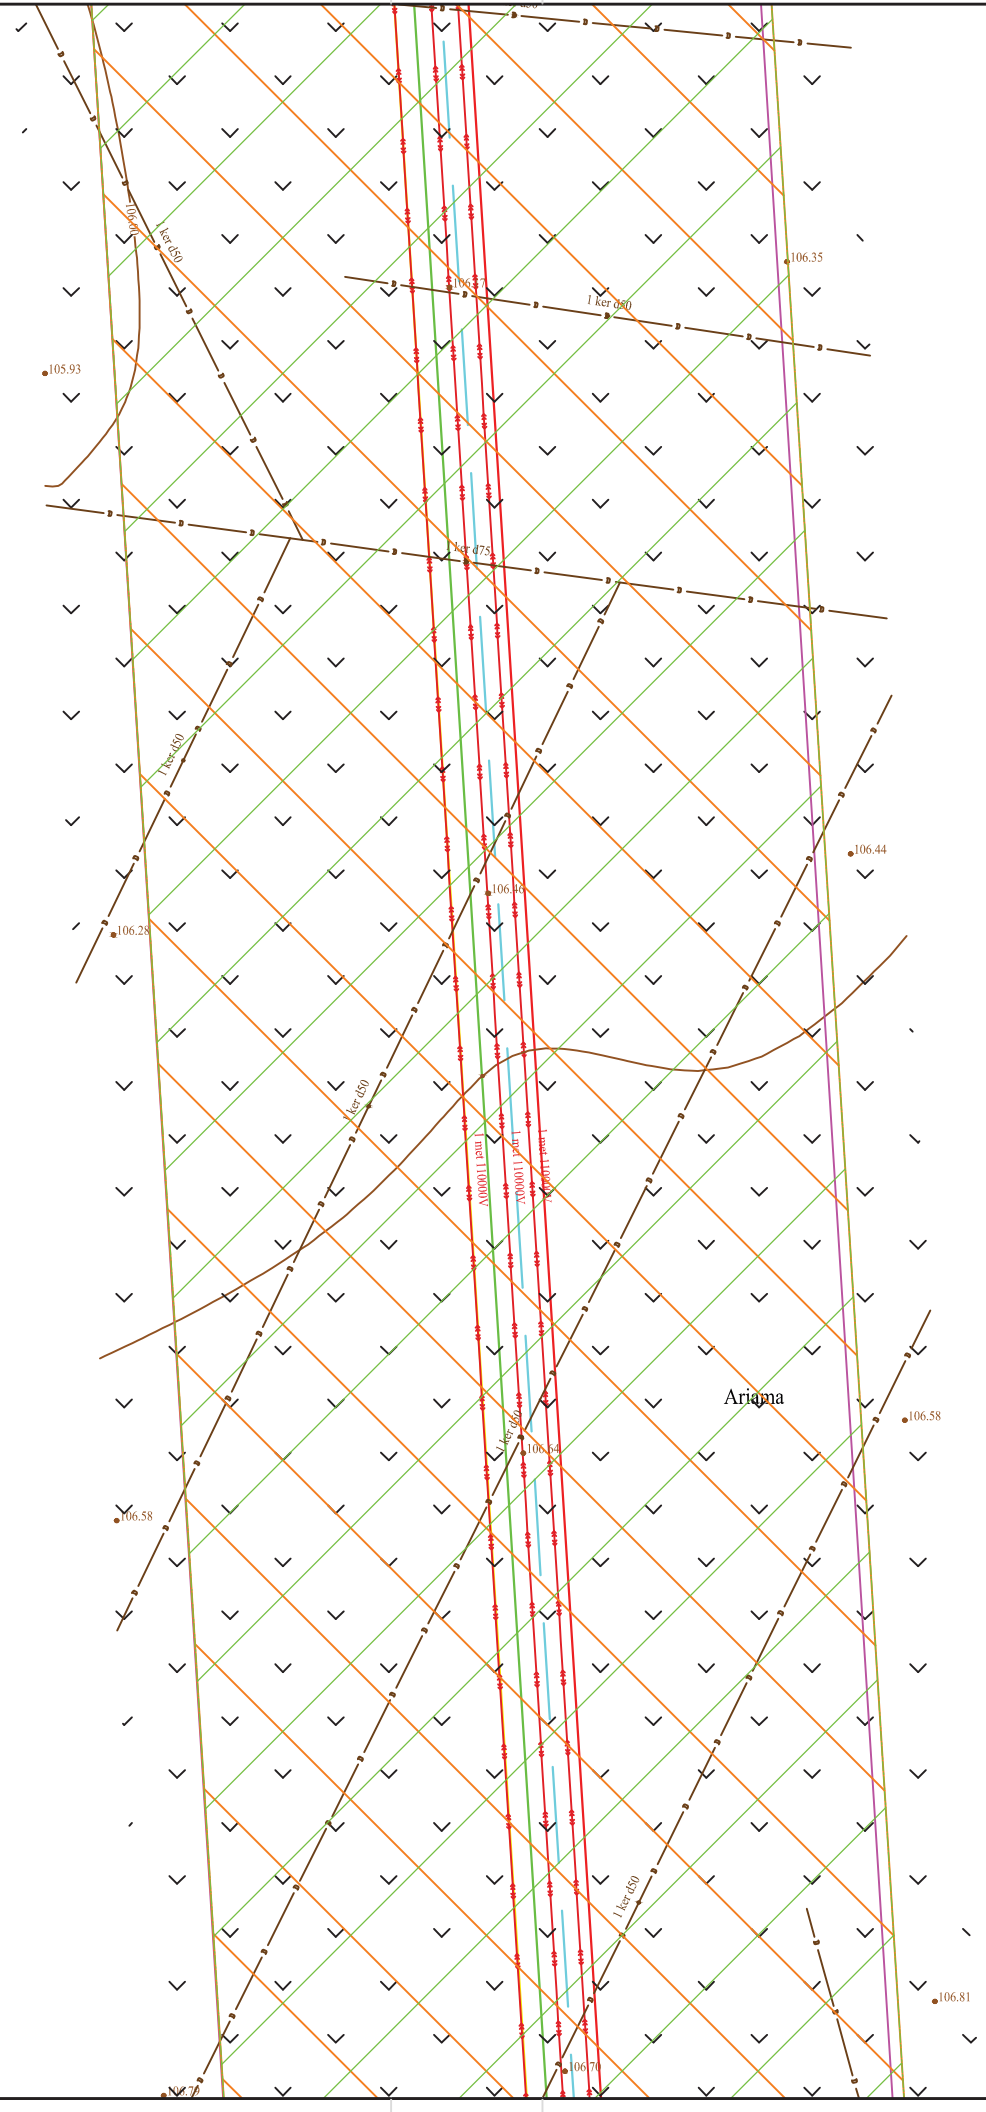


↓
Į lapą nr. 104

915200020001

Proj. dalis	Pavardė	Parašas	Data

439/1-XX-TP-SP-T1.B-03	Lapas	Lapų	Laida
	105	116	0

↑
lapa nr. 107

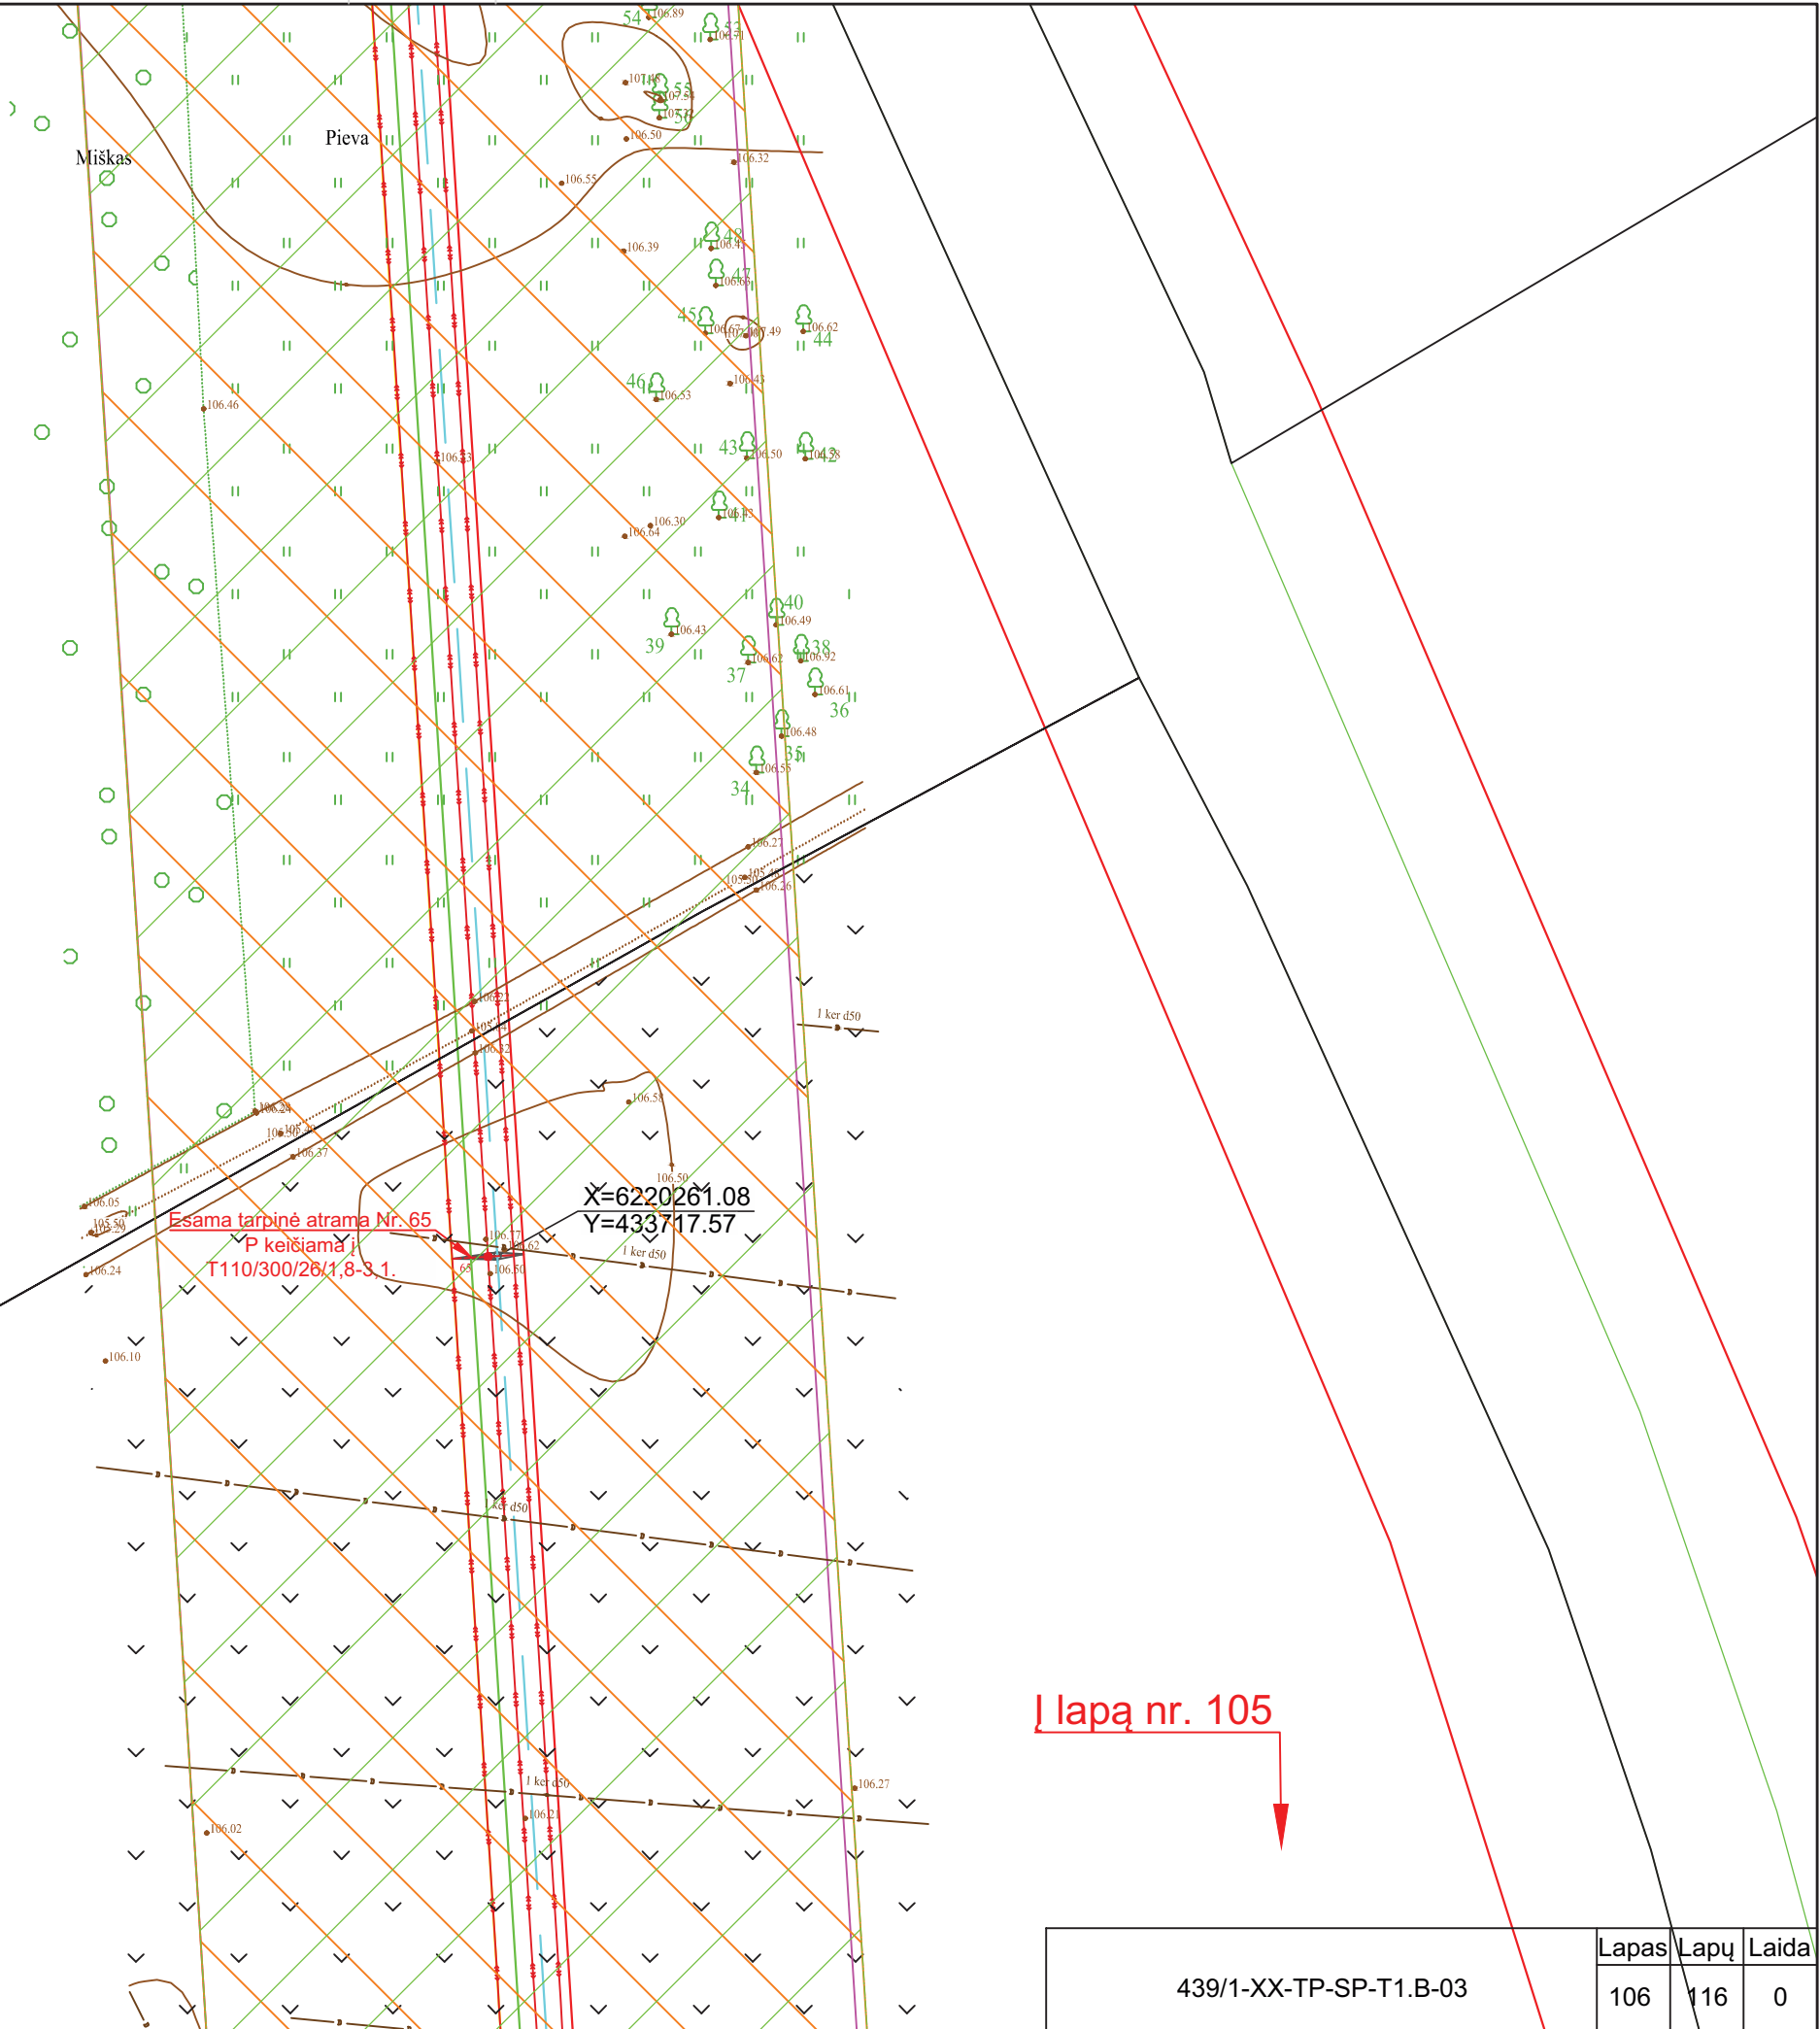


lapa nr. 105
↓

Proj. dalis	Pavardė	Parašas	Data

439/1-XX-TP-SP-T1.B-03	Lapas	Lapų	Laida
	106	116	0

↑ lapą nr. 108


↓ lapą nr. 106

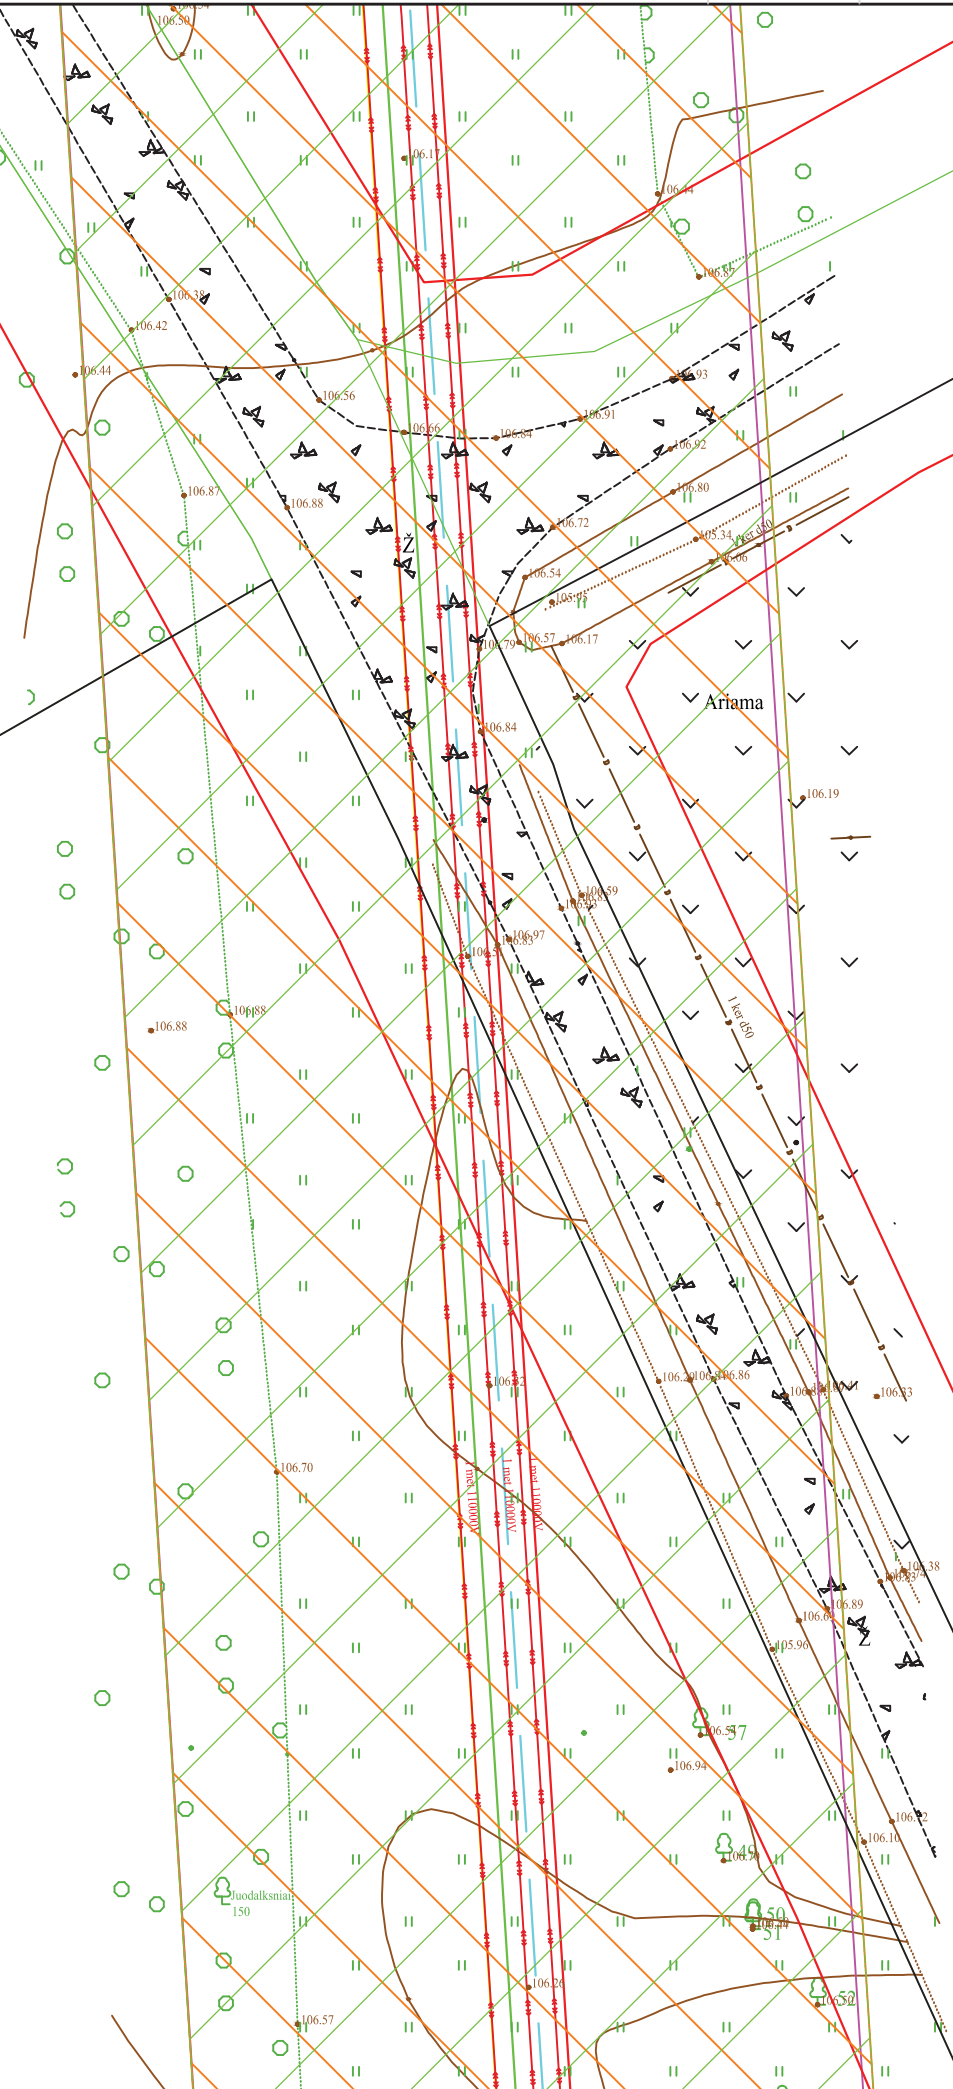

Proj. dalis	Pavardė	Parašas	Data

439/1-XX-TP-SP-T1.B-03	Lapas	Lapų	Laida
	107	116	0

lapa nr. 109

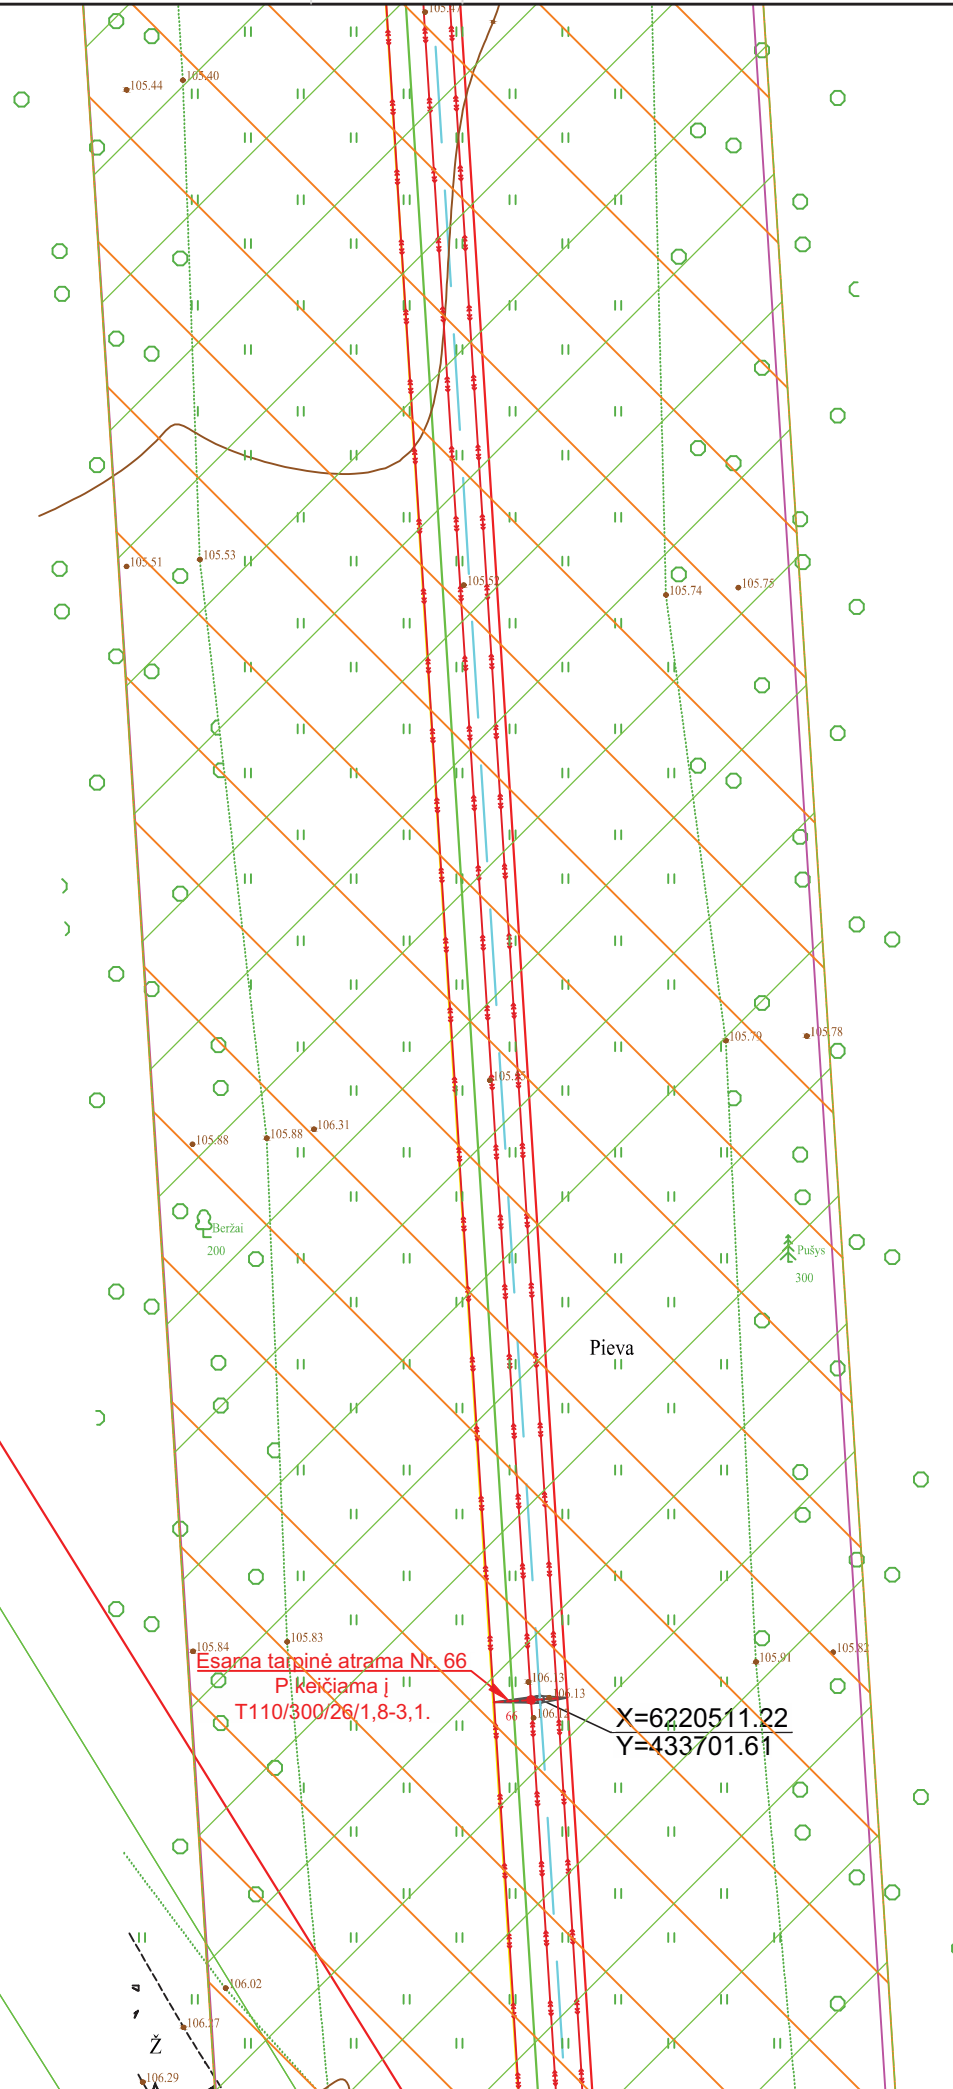


lapa nr. 107

Proj. dalis	
Pavardė	
Parašas	
Data	

439/1-XX-TP-SP-T1.B-03	Lapas	Lapų	Laida
	108	116	0

↑
lapa nr. 110

9152/2:172

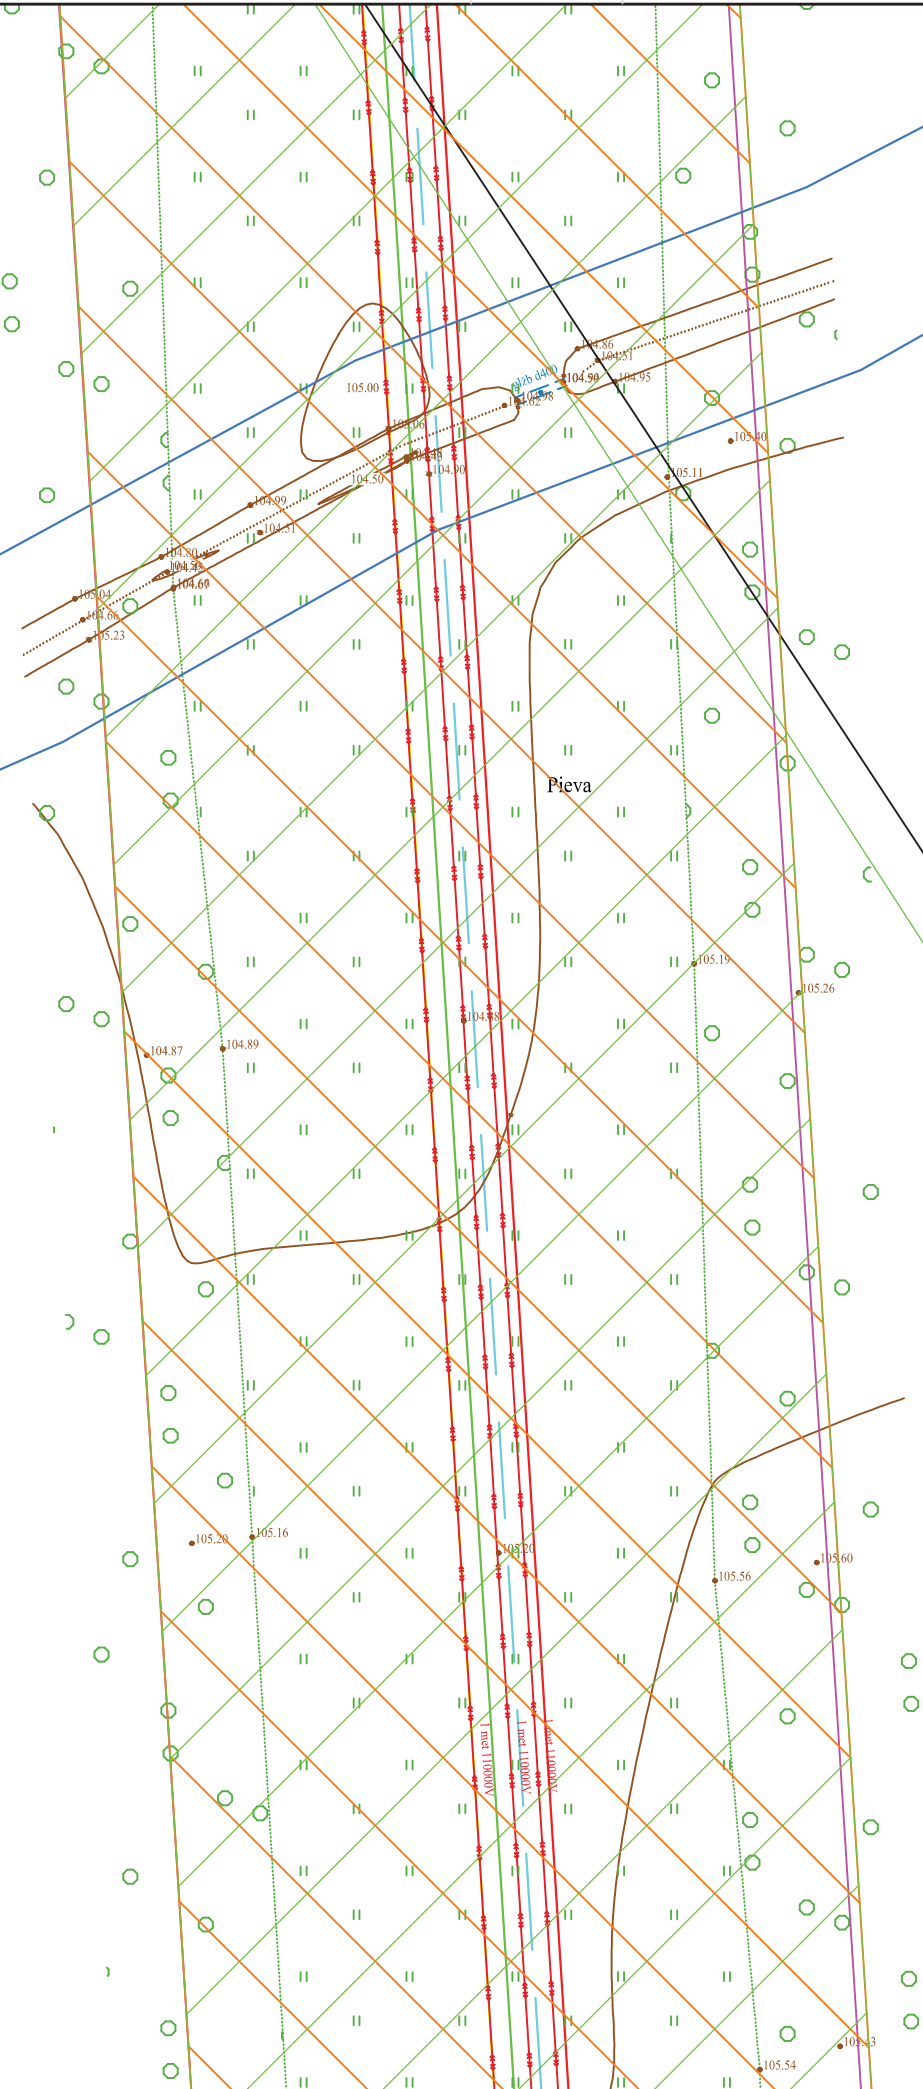


↓
lapa nr. 108

Proj. dalis	Pavardē	Parašas	Data

439/1-XX-TP-SP-T1.B-03	Lapas	Lapu	Laida
	109	116	0

↑
lapa nr. 111

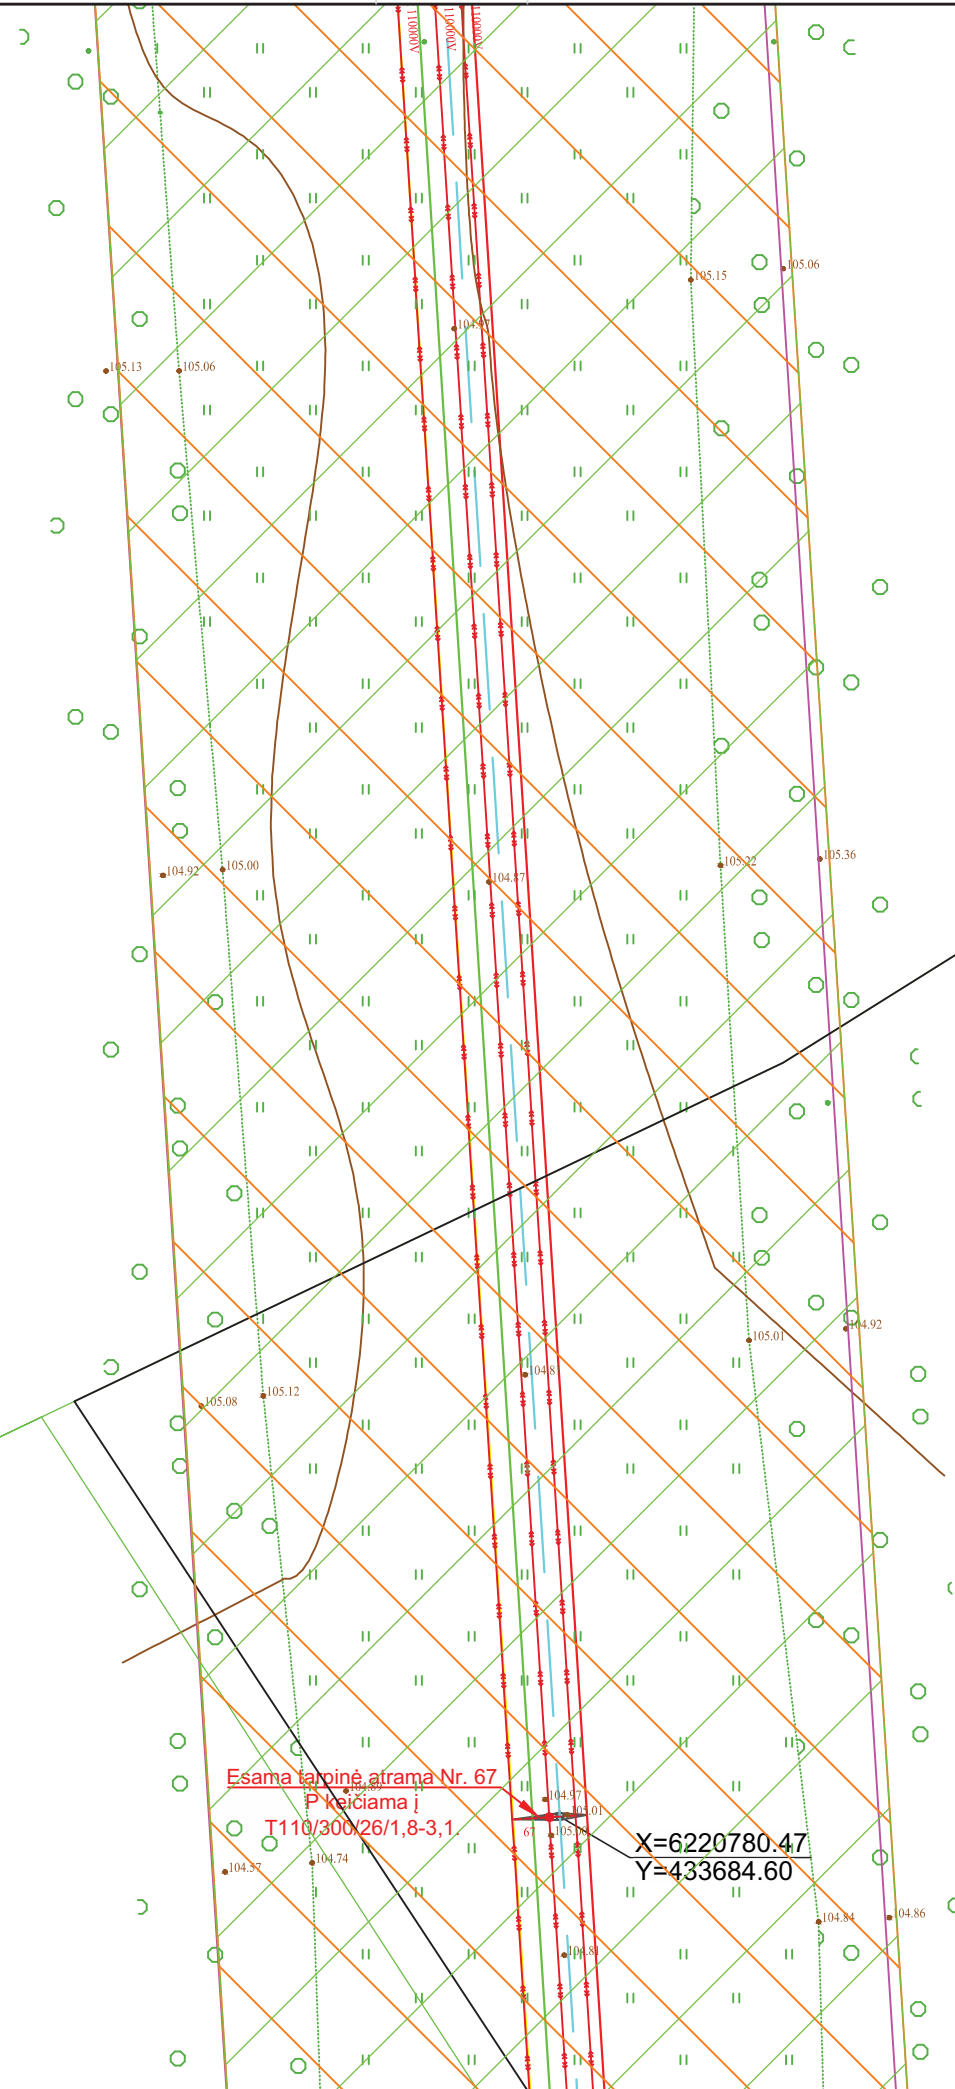

Esama tapinė atrama Nr. 67
Pakeičiama j
T110/300/26/1,8-3,1


X=6220780.47
Y=433684.60

↓
lapa nr. 109

Proj. dalis	Pavardė	Parašas	Data

	Lapas	Lapų	Laida
439/1-XX-TP-SP-T1.B-03	110	116	0

↑ lapa nr. 112

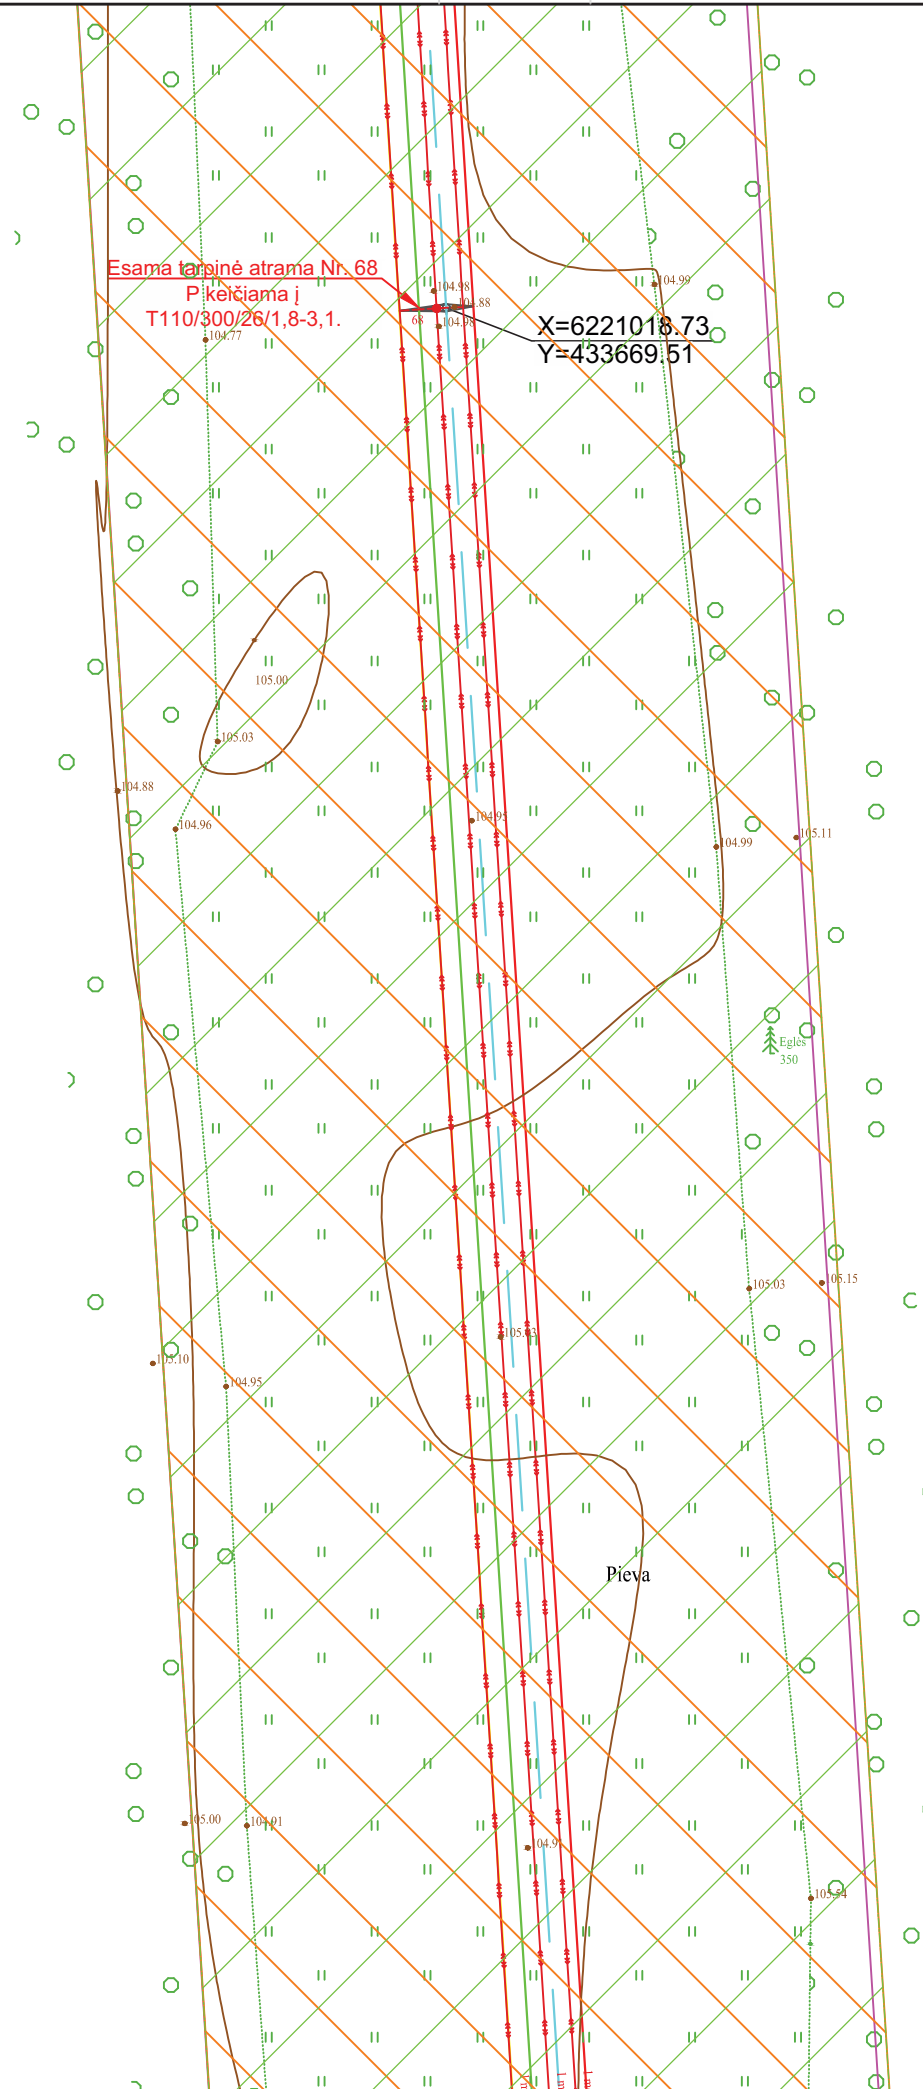


↓ lapa nr. 110

Proj. dalis	Pavardē	Parašas	Data

439/1-XX-TP-SP-T1.B-03	Lapas	Lapu	Laida
	111	116	0

↑ lapa nr. 113

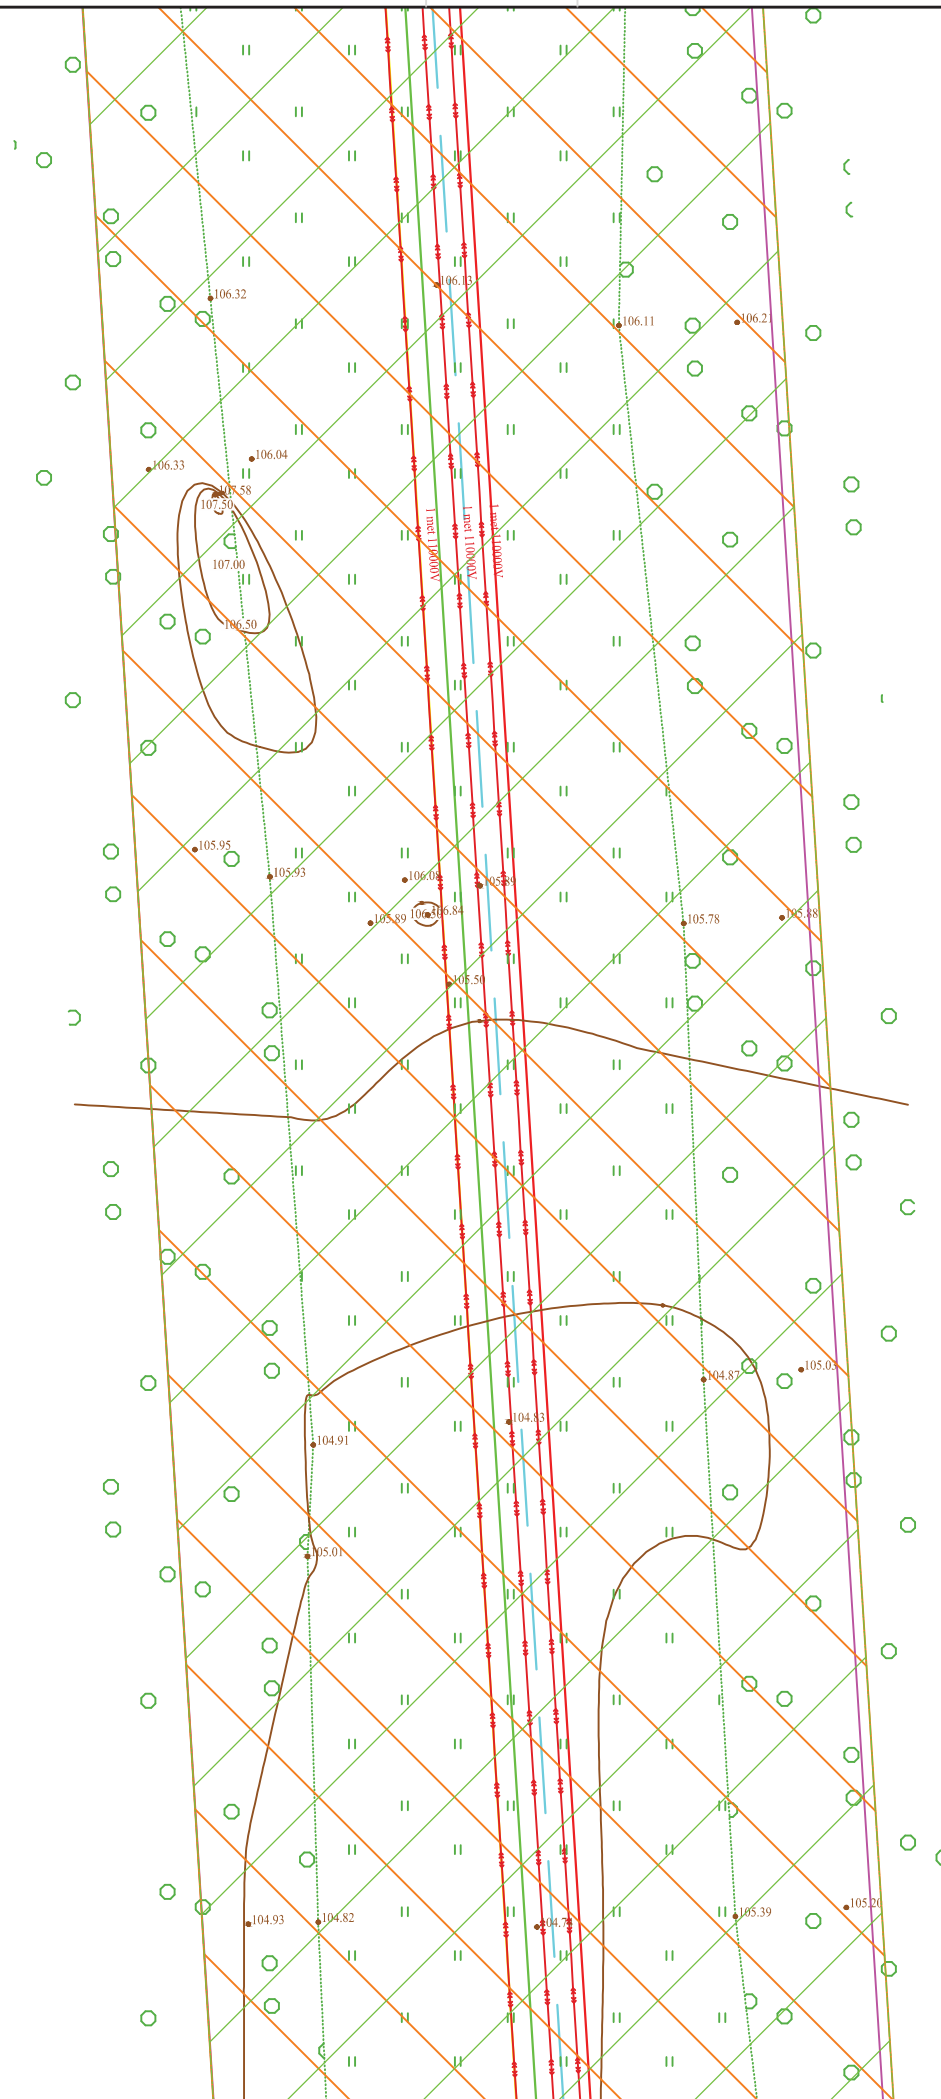

↓ lapa nr. 111

Proj. dalis	Pavardė	Parašas	Data

439/1-XX-TP-SP-T1.B-03	Lapas	Lapų	Laida
	112	116	0

Į lapą nr. 114

Esama tarpinė atrama Nr. 69
P keičiama į
T 110/300/26/1,8-3,1.

X=6221265.01
Y=433654.14


jaunuolynas

Į lapą nr. 112

Proj. dalis	Pavardė	Parašas	Data

439/1-XX-TP-SP-T1.B-03	Lapas	Lapų	Laida
	113	116	0

↑ lapa nr. 115

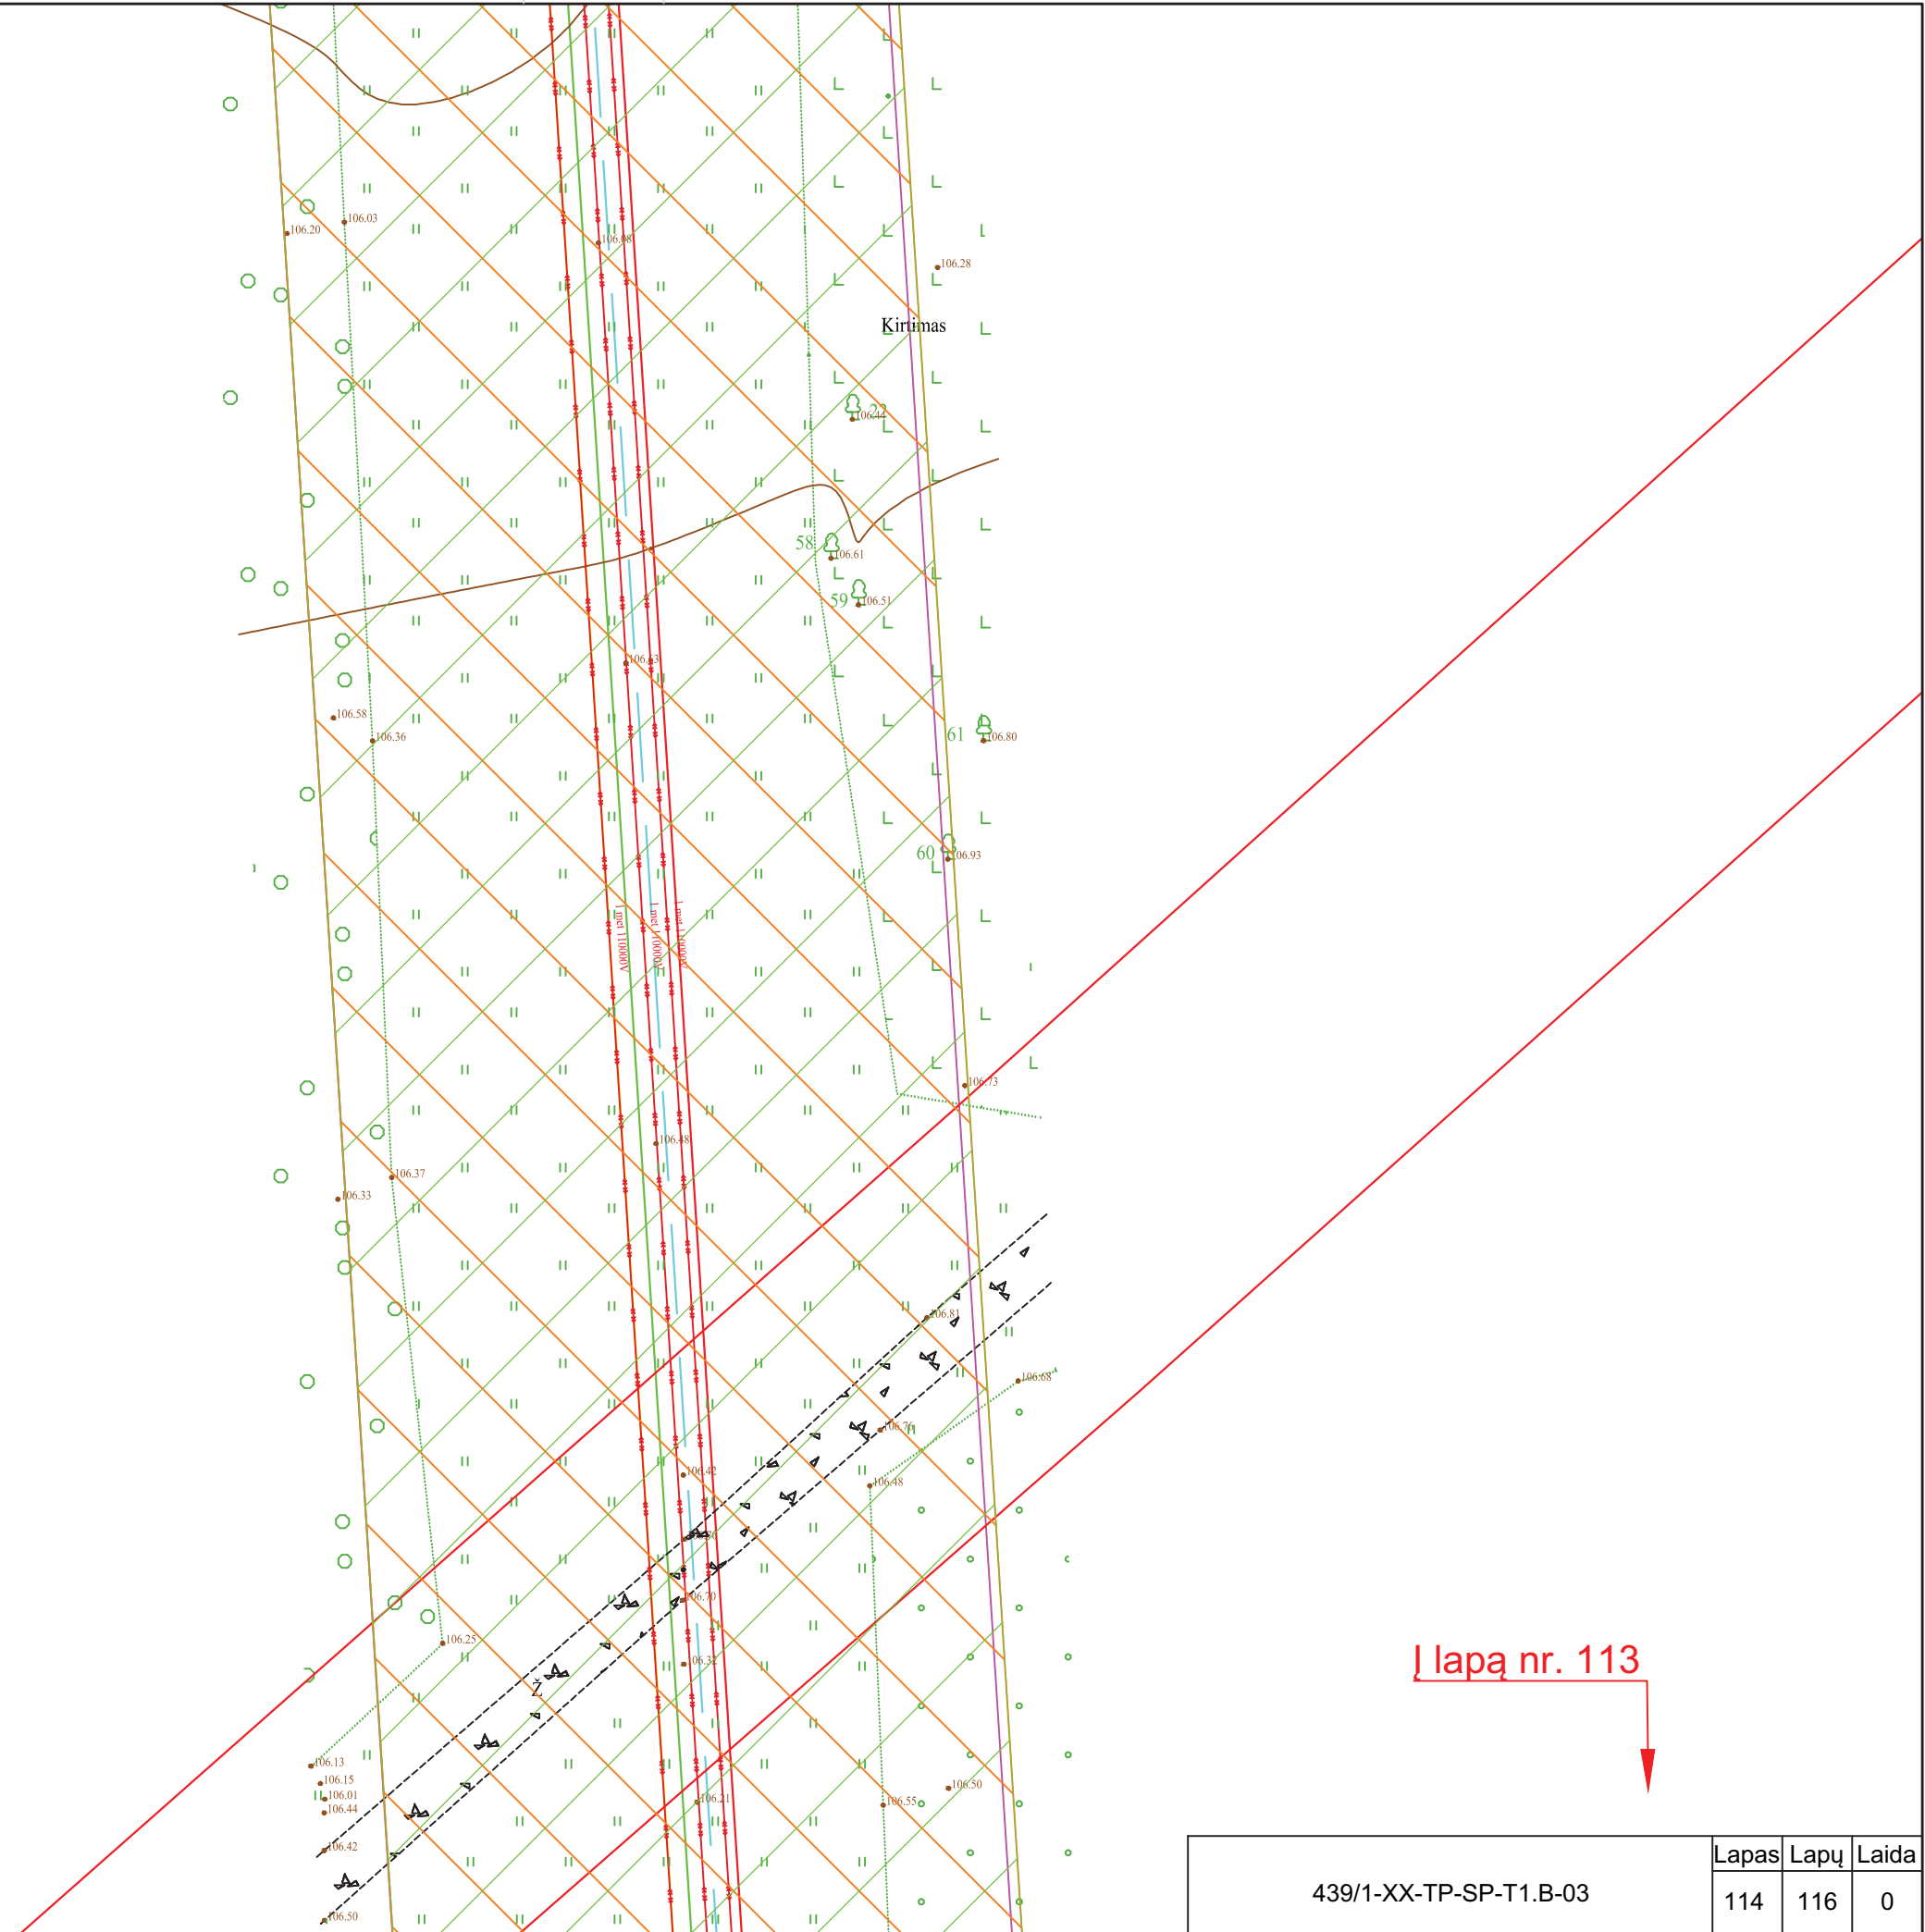


↓ lapa nr. 113

Proj. dalis	
Pavardė	
Parašas	
Data	

439/1-XX-TP-SP-T1.B-03	Lapas	Lapų	Laida
	114	116	0

↑
lapa nr. 116

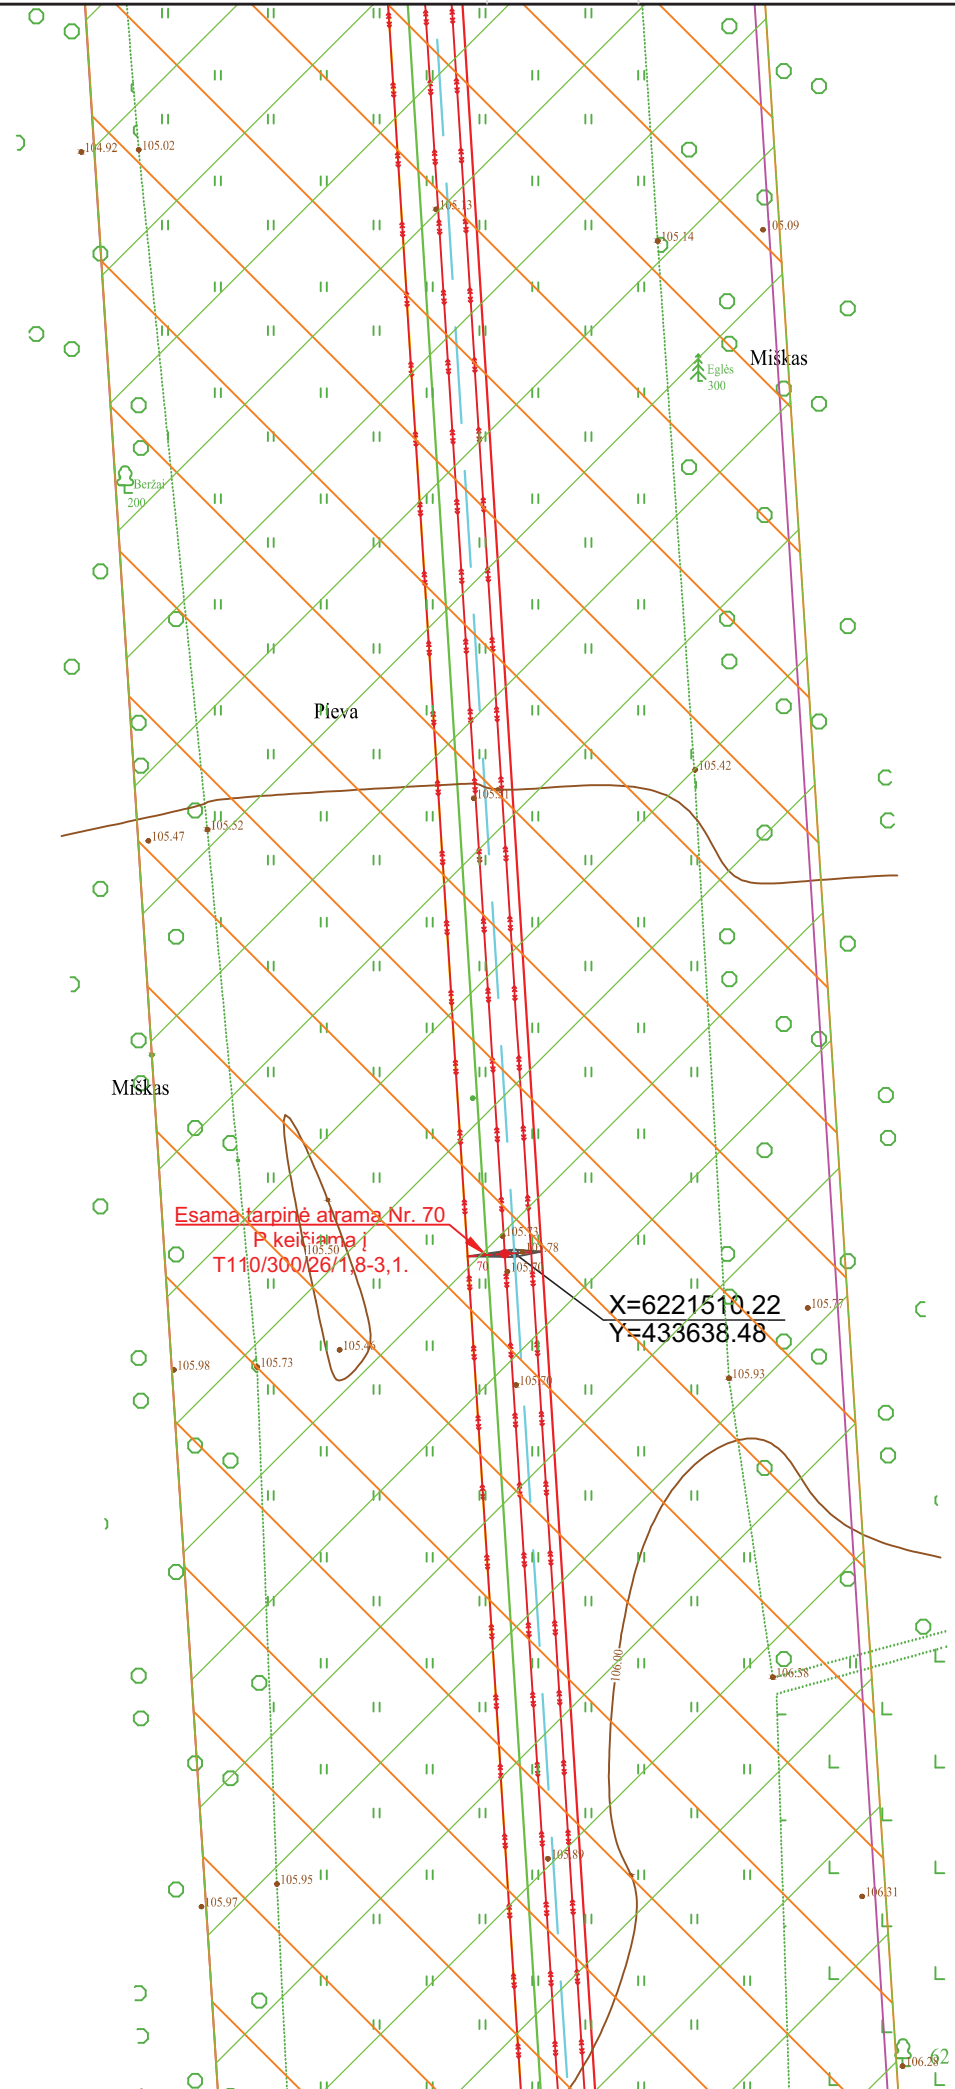

↓
lapa nr. 114

Proj. dalis	Pavardė	Parašas	Data

439/1-XX-TP-SP-T1.B-03	Lapas	Lapų	Laida
	115	116	0

9152000

Projekto 439/2 pradžia

Projekto 439/1 pabaiga

Akmenės r. sav.

Šiaulių r. sav.

I lapą nr. 115

Proj. dalis	Pavardė	Parašas	Data

439/1-XX-TP-SP-T1.B-03	Lapas	Lapų	Laida
	116	116	0