

UAB "Gerepa"

NEKILNOJAMOJO DAIKTO KADASTRINI MATAVIM BYLA

Tomas: 1

Nekilnojamojo turto objektas: **Žem s sklypas su statiniais**

Registro Nr.: **44/190856 (Žem s sklypas su statiniais)**

Adresas: **Ignalinos r. sav. Ignalinos m. Mokyklos g. 2**

Lap skai ius: **26**



SUDERINTA

Valstybės įmonė Registrų centras

Elektroniniu parašu pasirašė: Indra Maksvytienė

Pareigos: Kadastro ekspertė

Laiko žyma: 2023-09-21 16:37:04

BYLOS VIDAUS APRAŠAS

Eil. Nr.	Dokumento pavadinimas	Bylos lapų numeriai
1	Statinių išdėstymo planas	1
2	Pastatų aukštų planai	2-5
3	Pastato ir jo sudėtinių dalių kadastro duomenys	6-9
4	Statinių nuotraukos	10-12
5	Pastato ir jo sudėtinių dalių verčių nustatymas	13
6	Pastato patalpų eksplikacija	14-26
7	Bylos archyvinė medžiaga	

Vidaus aprašo


26 (dvidešimt šeši) lapai

(skaitmenimis ir žodžiais)

2023-08-28

(data)

M1:1000

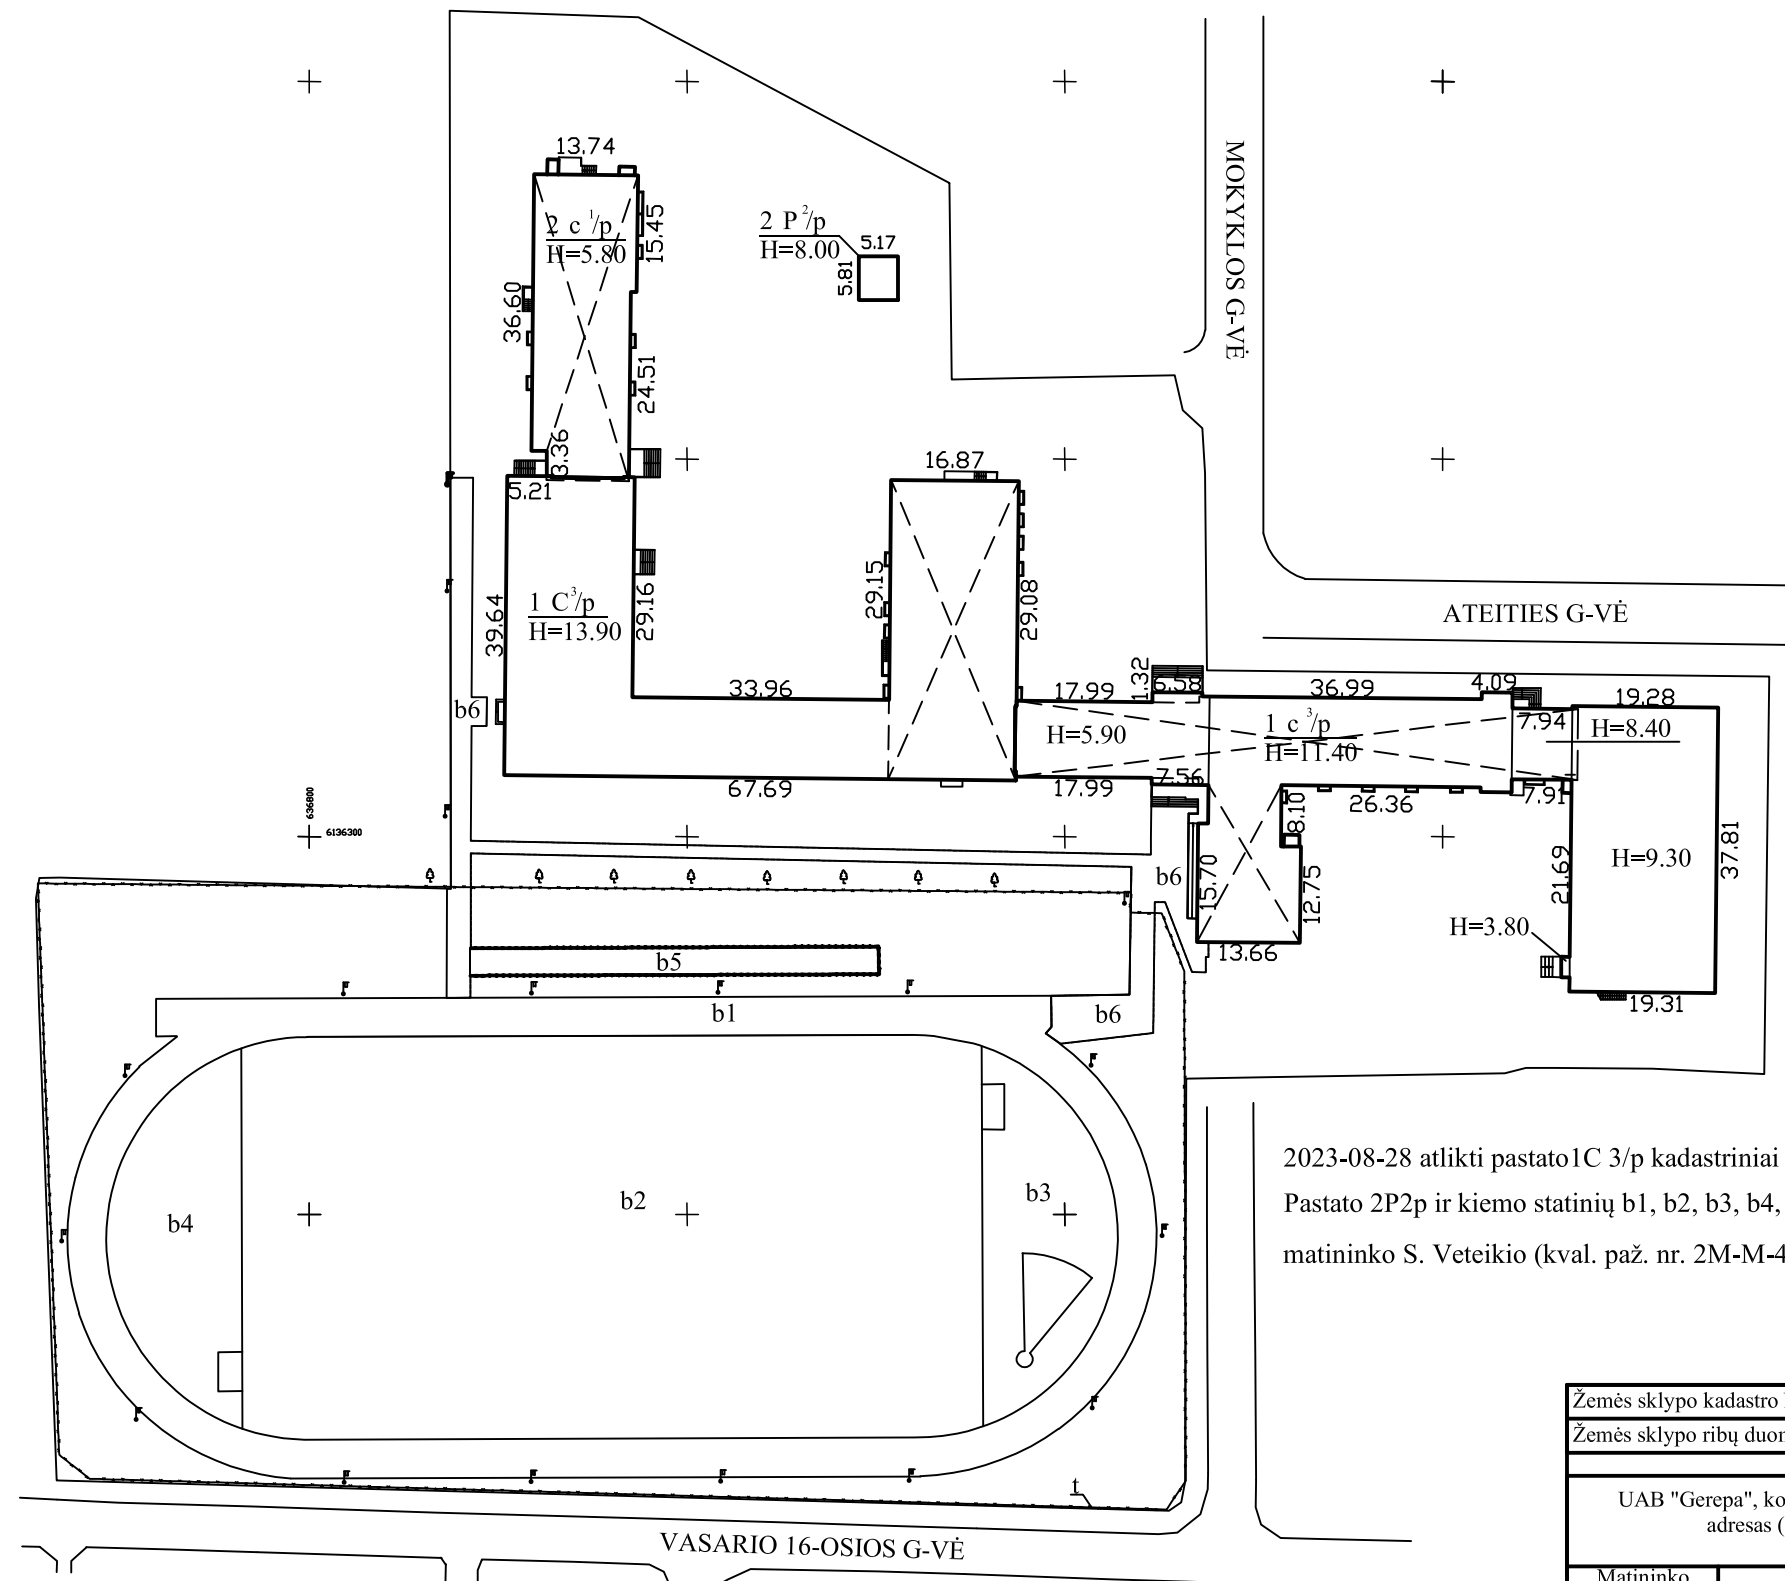


Pastato 2P2p ir kiemo statinių b1, b2, b3, b4, b5, b6, t kadastro duomenys nustatyti
matininko S. Veteikio (kval. paž. nr. 2M-M-417) 2012-04-24 parengtame statinių išdėstymo plane.

Žemės sklypo kadastro Nr.	4532/0008:226	
Žemės sklypo ribų duomenų šaltinis	T.PROSIANIKOVA, 2004.02.26.	
UAB "Gerepa", kodas: 302581482, adresas: Panevėžys, Seinų g. 15-31 el. pašto adresas (-ai): uabgerepa@gmail.com, tel.: + 370 674 054 04		
Matininko kvalifikacijos pažymėjimo Nr.	Pareigos	Vardas ir pavardė
2M-M-734	Matininkas	ARŪNAS GELUMBAUSKAS
Adresas: Ignalinos r. sav. Ignalinos m. Mokyklos g. 2		
Kadastro duomenų nustatymo data	2023-08-28	
Plano parengimo data	2023-08-28	



1 1 5 8 1 9 3 7 7 0


RŪSYS

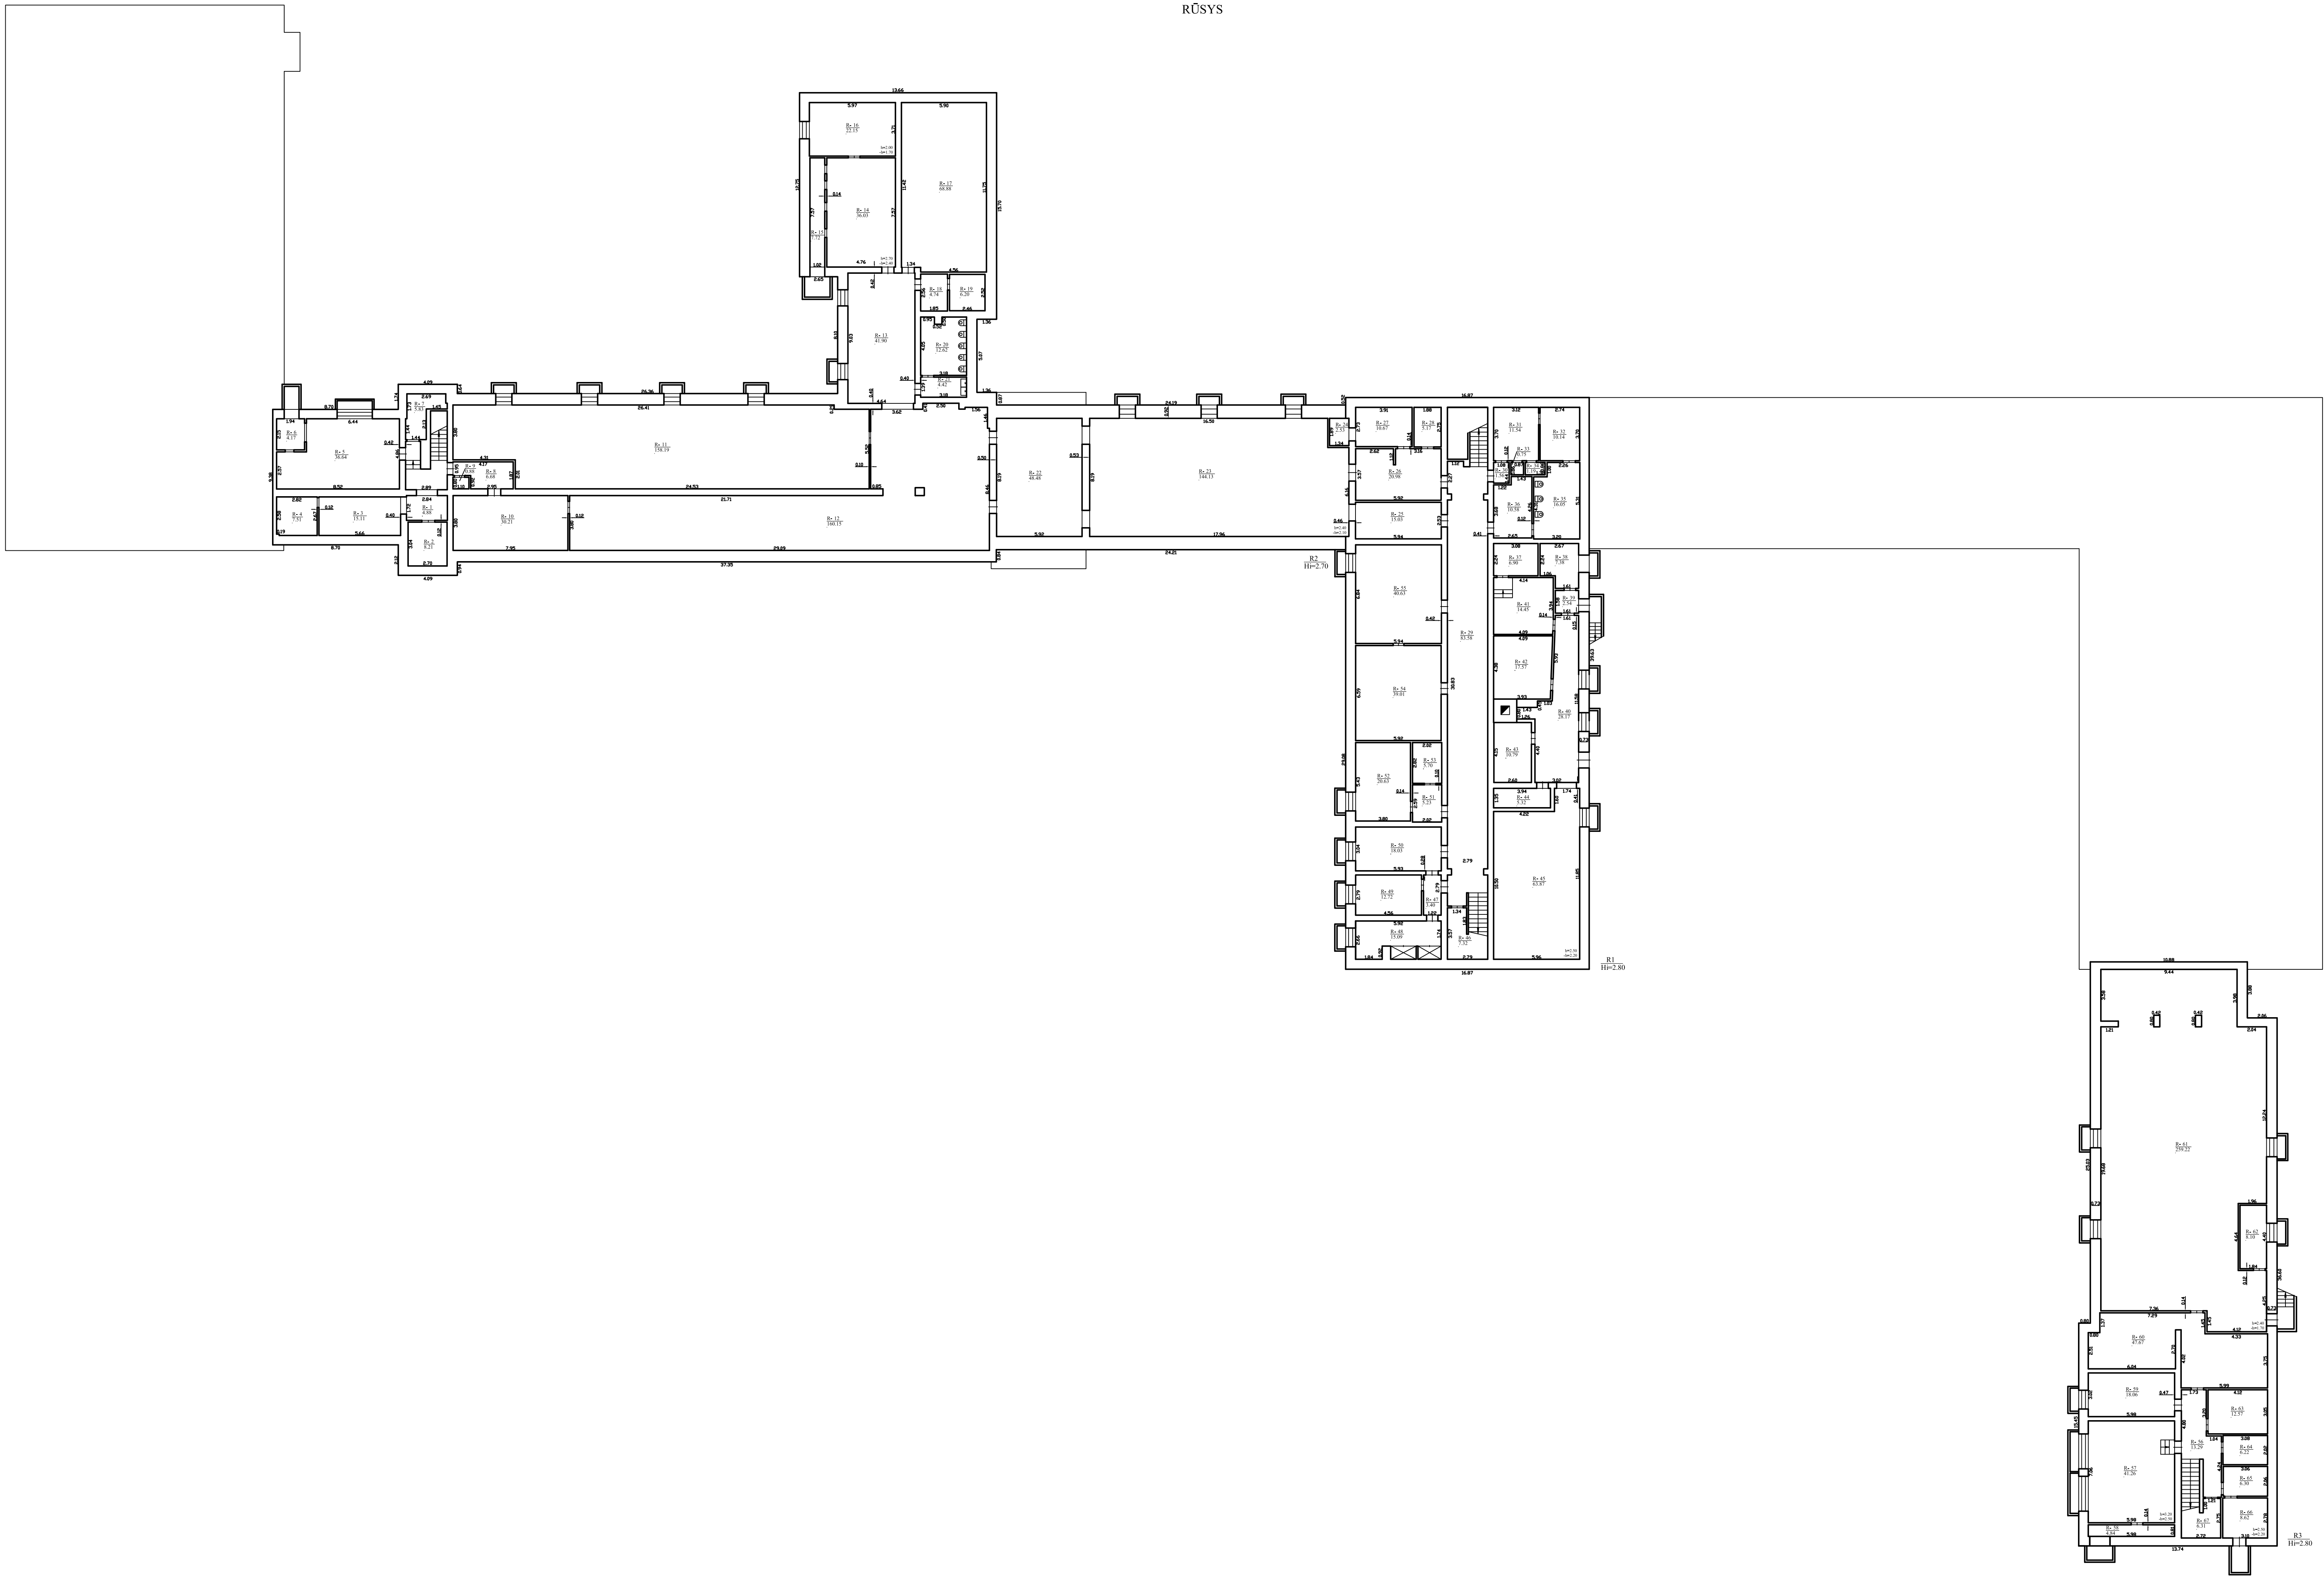


1157944030

UAB "Gerepa", kodas: 302581482, adresas: Priešviltys, Sotų g. 15-31 d. patalpa adresas (e-lai): subgerepa@gmail.com, tel.: + 370 674 054 04		
Matavimo dokumento numeravimo Nr.	Pastipis	Vardas ir pavardė
2024-03-28	Matavimas	ARČYNAS, GEDIMINAS ARČYNAS
Adresatų įrašymas ir tv. įrašymas m. Mokyklų g. 2		
Dokumentų tvarkymo planas		
Kadencijos dokumentų tvarkymo data		
Planų patvirtinimo data		
Mėnuo		


PIRMAS AUKŠTAS

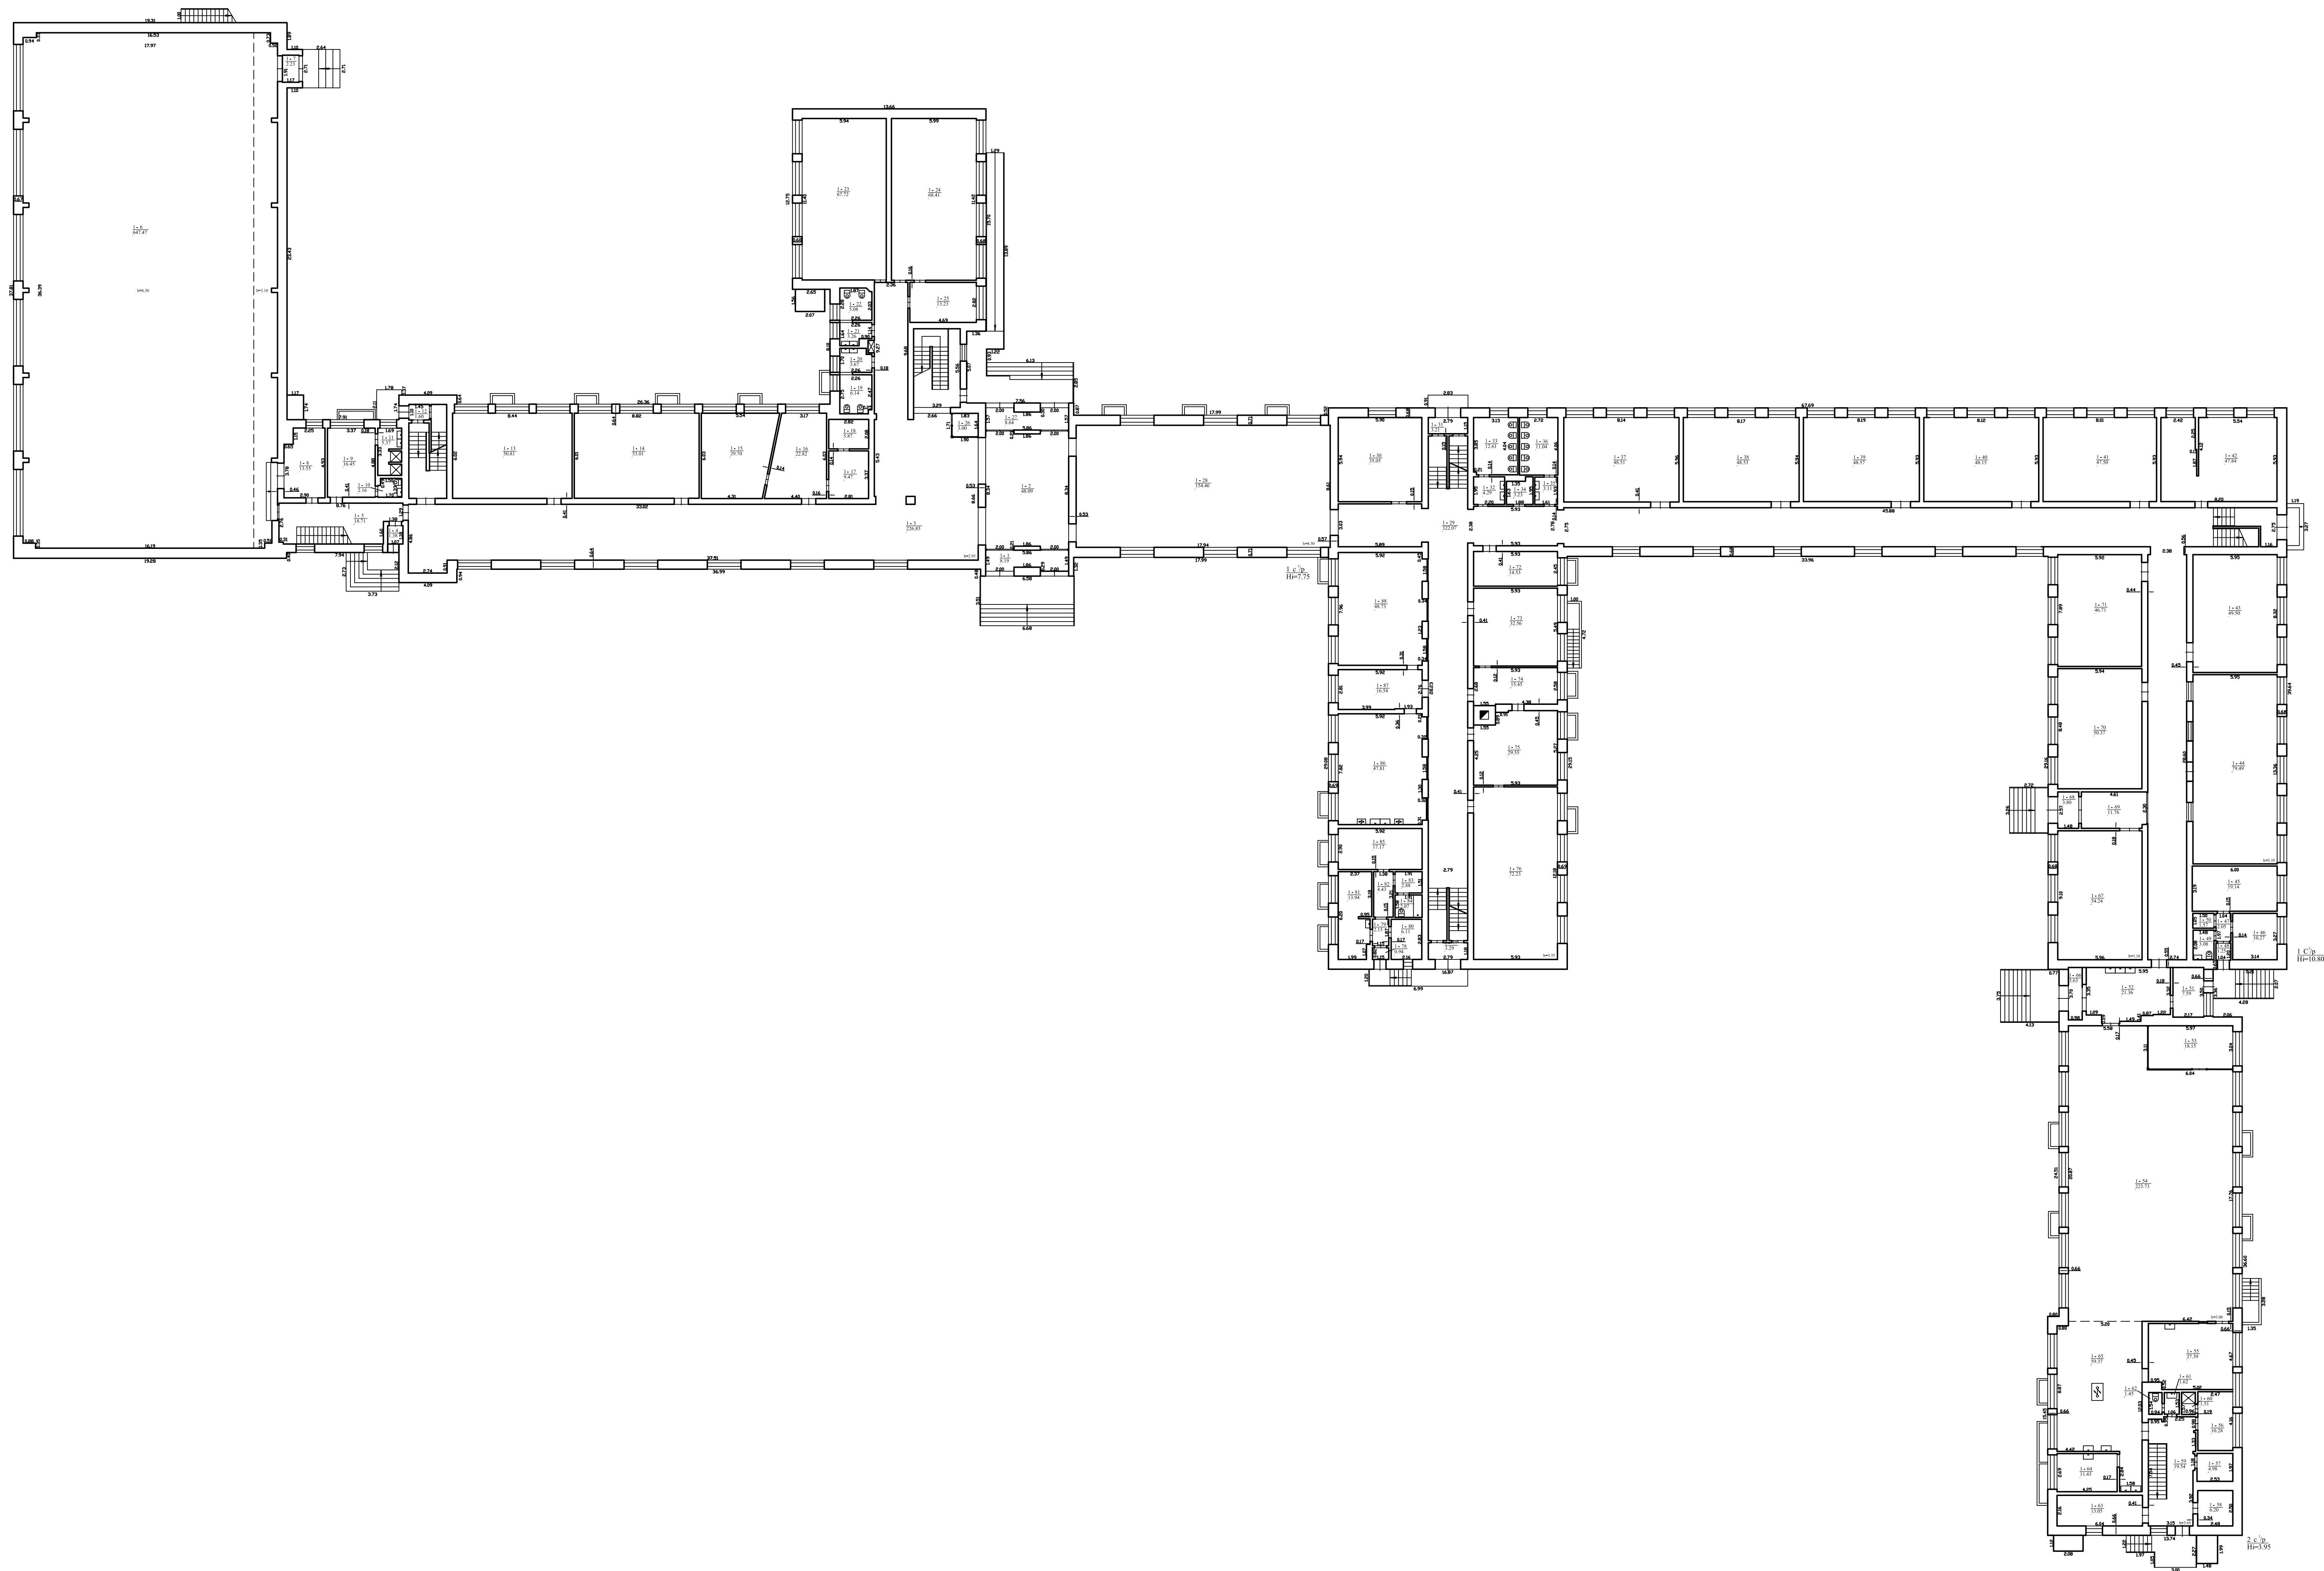

UAB "Gerepa", kodas: 2005881482, adresas: Panevėžio, Šeimų g. 15-A1, of. paštas adresas (e. pašto): uabgerepa@gmail.com, tel.: +370 674 054 04		
Matiminkas kvalifikacijos pažymėjimo Nr.	Pareigos	Varždas ir pavardė
2M-M-714	Matiminkas	ARŪNAS GELUMRAUSKAS
Adresas: Ignalinos r. sav. Ignalinos m. Mokyklų g. 2		
Pasiruoš. žymėjimo planas	16 3 ps	
Konkretūs įdiegimui nustatyti data	2023-04-28	
Planas parengimo data	2023-08-28	
Modelis	1:200	

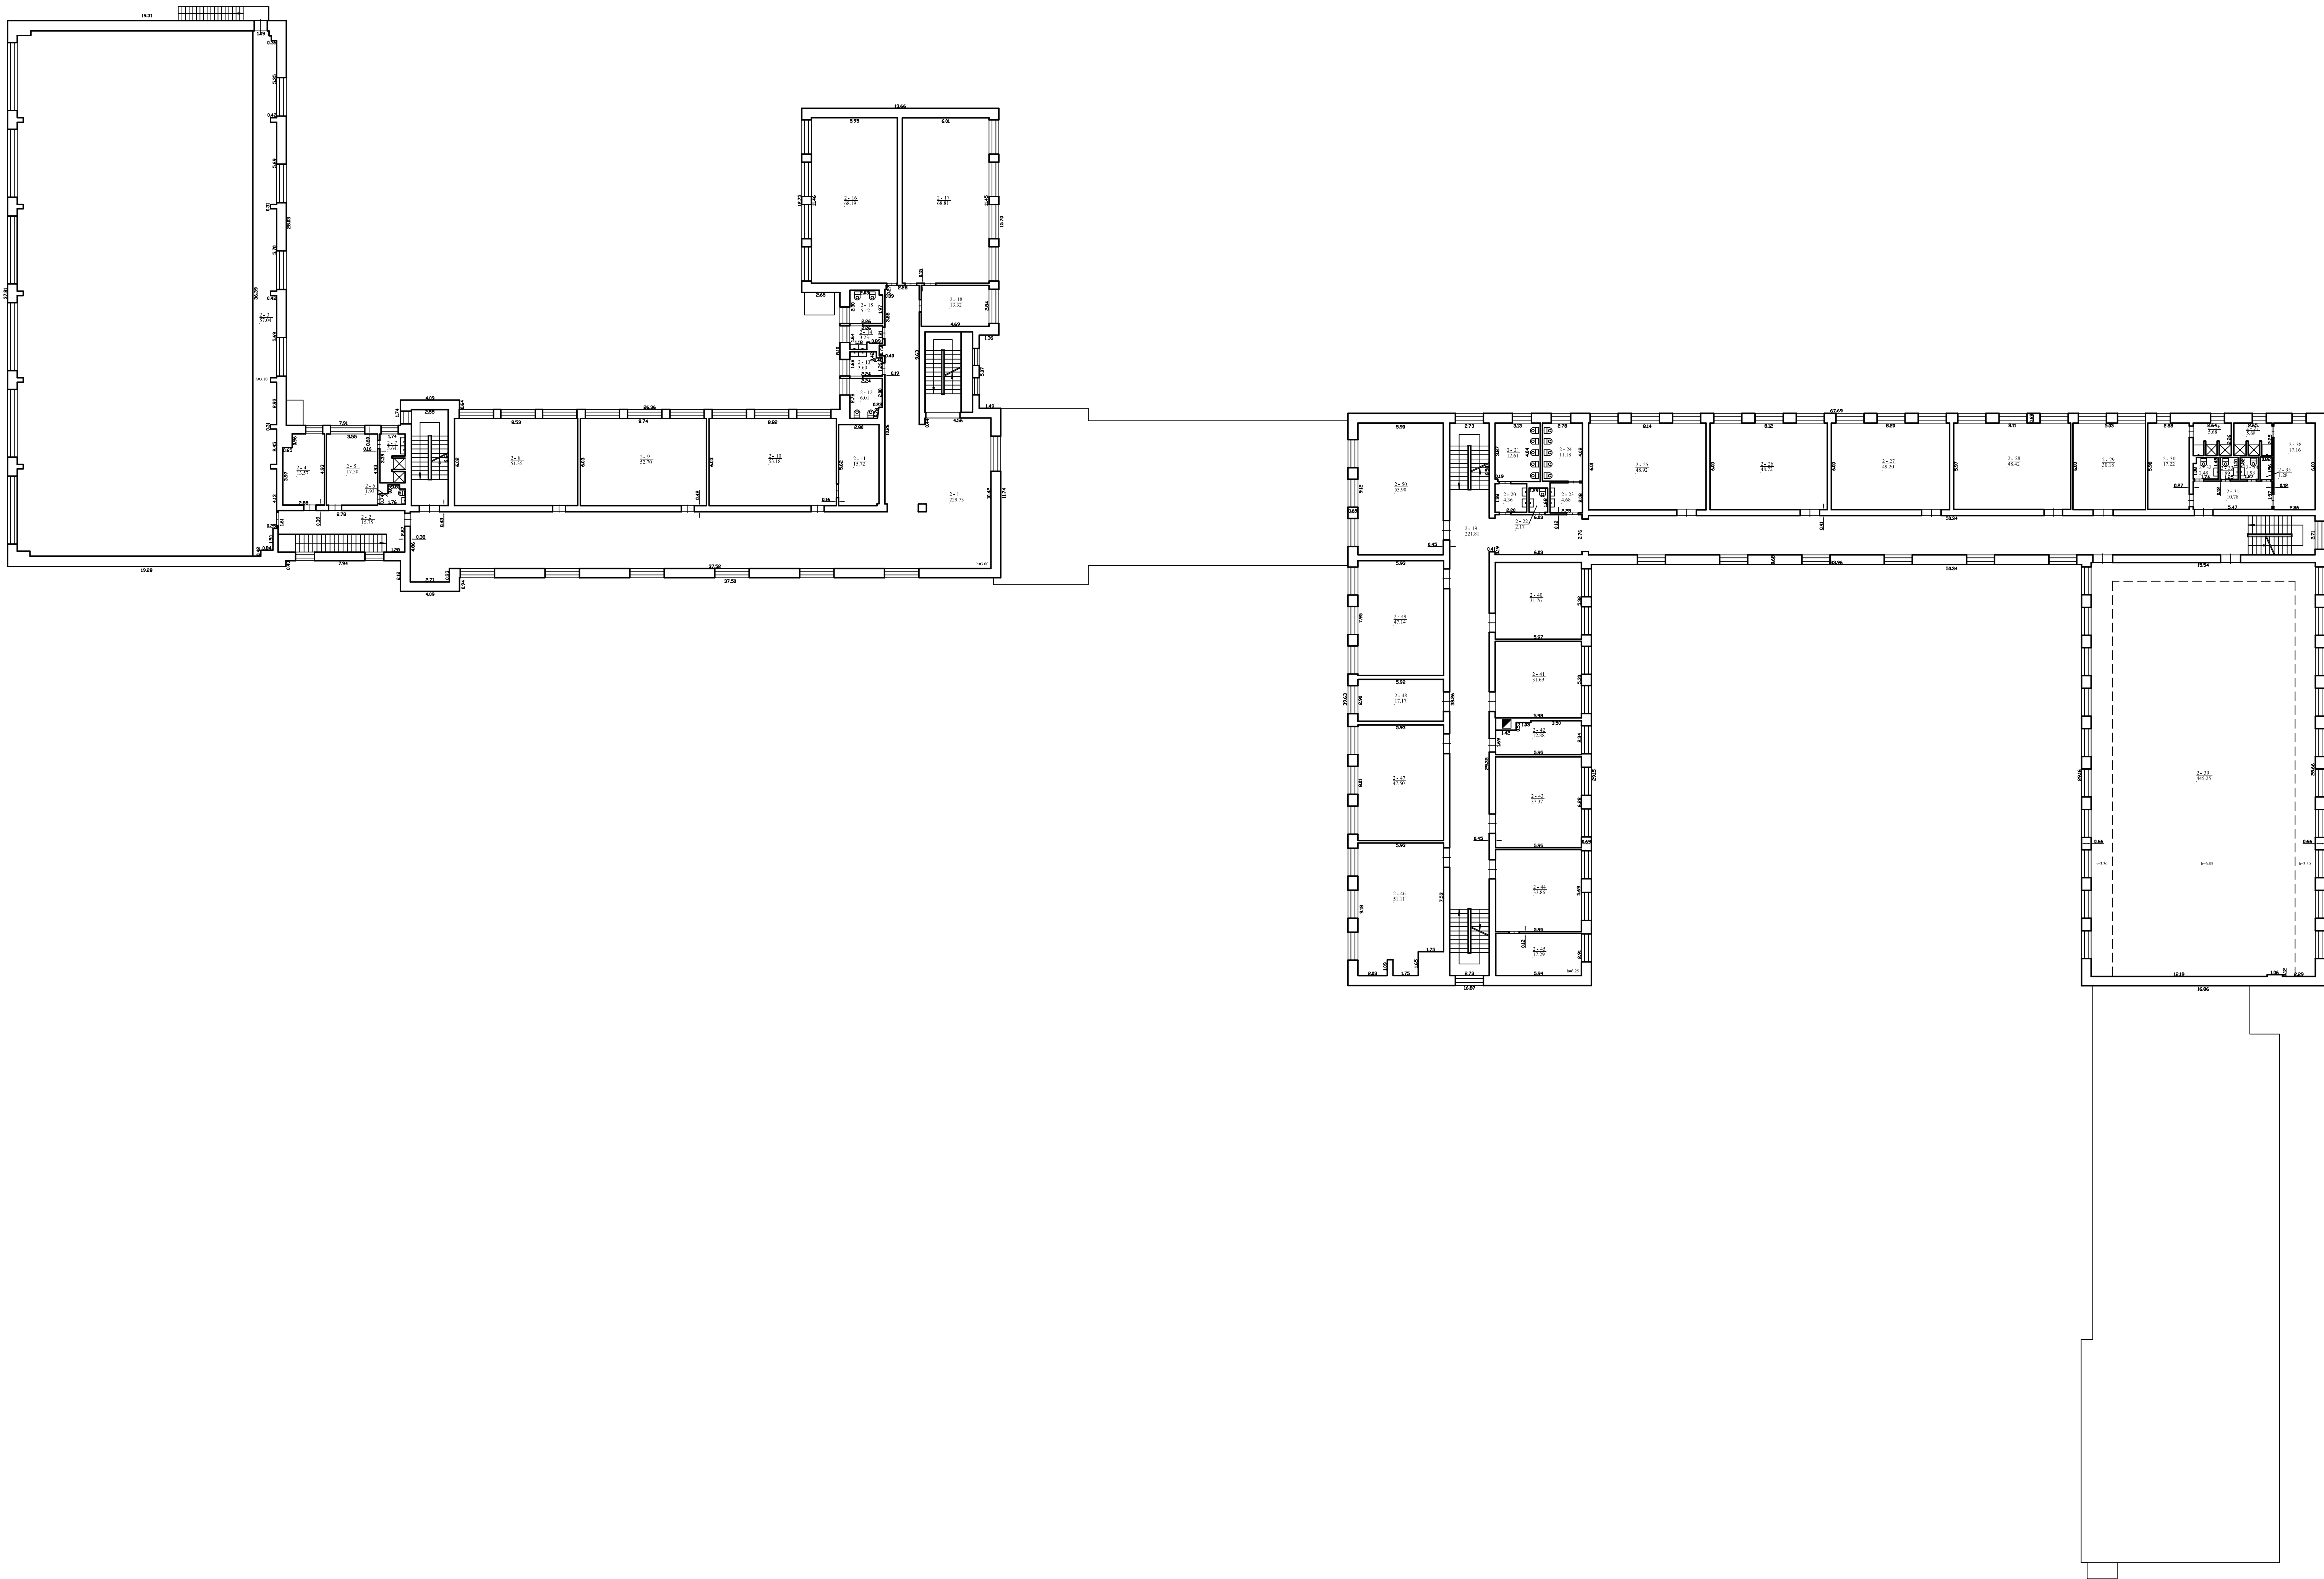

UAB "Gerepa", kodas: 302581482, adresas: Priešviltys, Sėting g. 15-31 d. patalpa adresas (e-l): subgerepa@gmail.com, tel.: + 370 674 054 04		
Matavimo dokumento Nr.	Paraišius	Vieta ir paraišius
2023-07-24	Matavimas	ARČONAS, GEDIMINAIŠKAS
Adresas: Ignalinos r. sav. Ignalinos m. Mokyklos g. 2		
Dokumentų tvirtinimo data		
Kadastre dokumentų tvirtinimo data		
Plano parengimo data		
Mastelis		

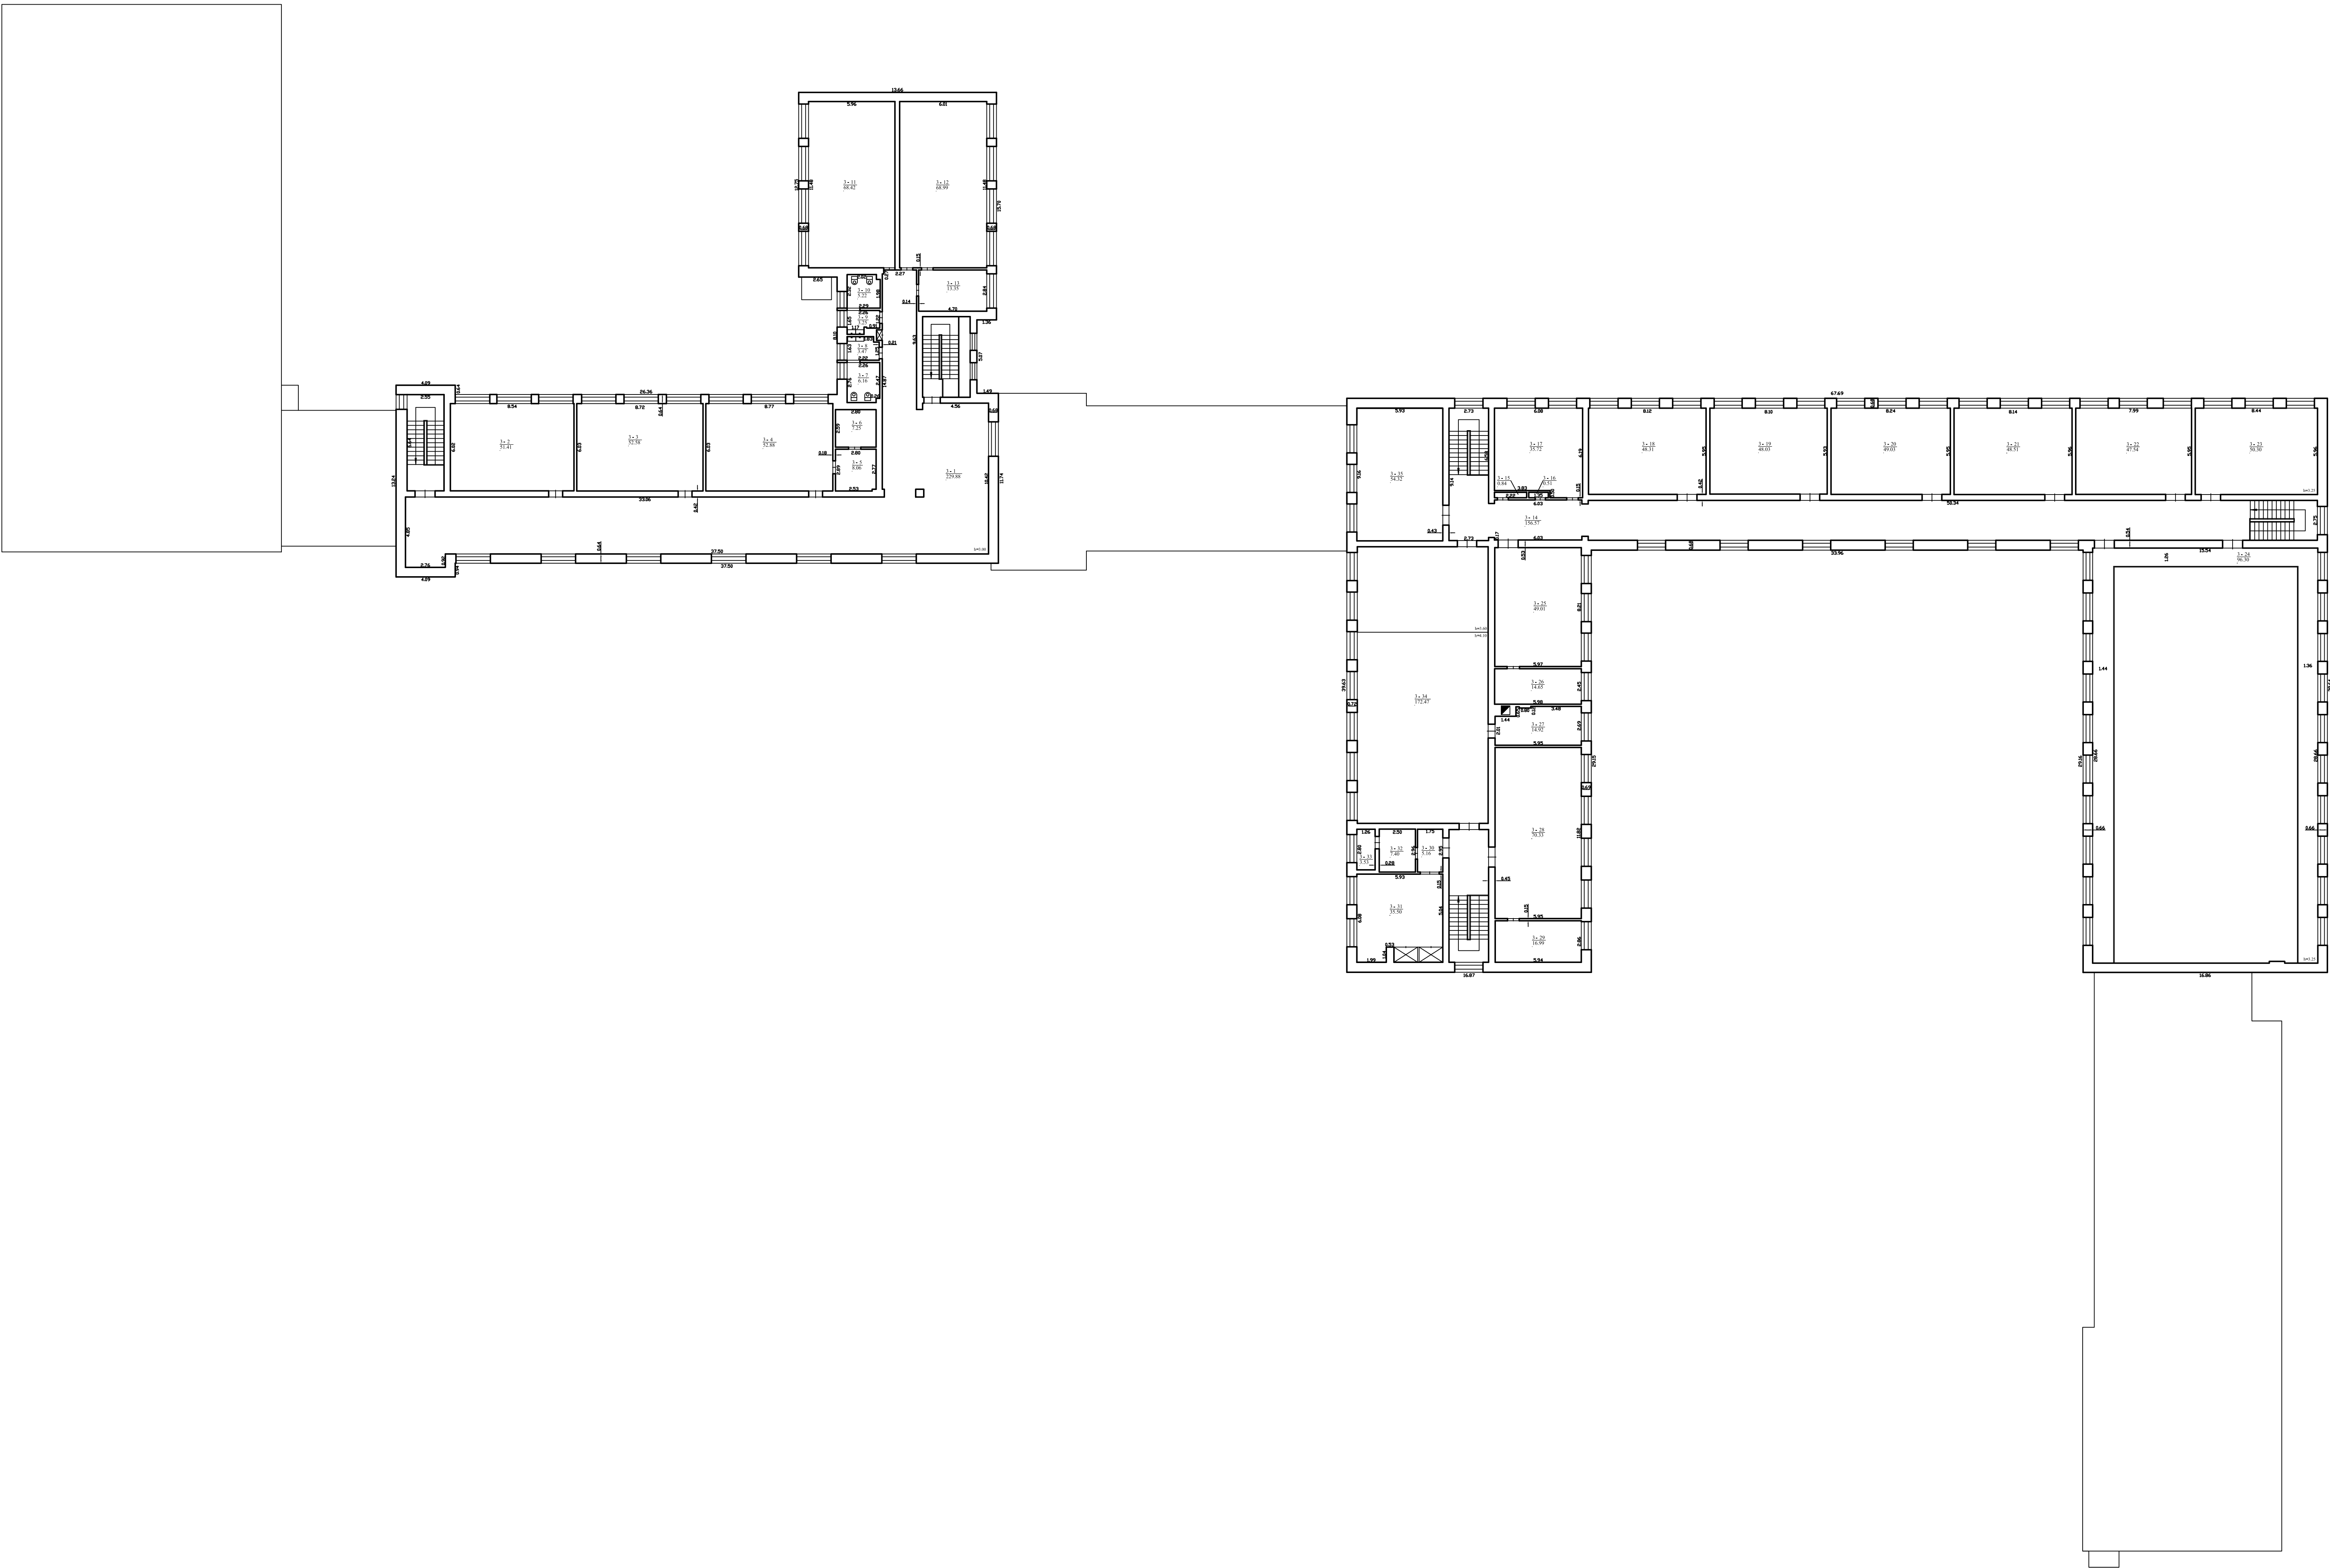

1157944030

UAB "Gerepa", kodas: 302581482, adresas: Priešviltys, Sėting g. 15-31 d. patalpa adresas (e-lai): subgerepa@gmail.com, tel.: + 370 674 054 04		
Matavimo dokumento Nr.	Pastiprinimas	Vieta ir paruošė
MS-2024	Matavimas	ABONAS, GEDIMINAS, KAS
Adresas: Ignalinos r. sav. Ignalinos m. Mokyklos g. 2		
Dokumentų tvirtinimo data		
Kadencijos dokumentų tvirtinimo data		
Plano patvirtinimo data		
Mastelis		

UAB "Gerepa", kodas: 302581482, adresas: Panevėžys, Seinų g. 15-31
Matininkas(-) AR NAS GELUMBAUSKAS, kvalifikacijos pažymėjimo Nr. 2M-M-734, el. pašto adresas (-ai):
uabgerepa@gmail.com, tel.: + 370 674 054 04

PASTATO IR JO SUDĖTINI DALI KADASTRO DUOMENYS

Pastato kadastro duomenys

Adresas	Ignalinos r. sav. Ignalinos m. Mokyklos g. 2		
Paskirtis	Mokslo		
Pavadinimas	Mokykla		
Žymėjimas plane	1C 3/p		
Kadastro duomenų nustatymo data	2023-08-28	Žemės sklypo kadastro Nr.	4532/0008:226
Statybos būklė		Unikalus numeris	4596-1001-9014

Statinio kategorija:	Ypatingasis	Stogo konstrukcija:	Šlaitinis
Statybos pradžios metai:	1961	Stogo danga:	Metalas
Statybos pabaigos metai:	1961	Išorės apdaila:	Tinkas, dažai
Rekonstravimo pradžios metai:		Pertvaros:	Plytos
Rekonstravimo pabaigos metai:		Grindys:	Lentos
Kap. remonto pradžios metai:		Langai:	Plastikiniai
Kap. remonto pabaigos metai:		Durys:	Medinės
Atnaujinimo (modernizavimo) pradžios metai:	2011	Vidaus apdaila:	Dažai
Atnaujinimo (modernizavimo) pabaigos metai:	2012	Šildymas:	Bendr. centr. šild. sist.
Papr. remonto pradžios metai:	2023	Vandentiekis:	Komunalinis vandentiekis
Papr. remonto pabaigos metai:	2023	Nuotekų šalinimas:	Komunalinis nuotekų šalinimas
Baigtumo procentas: %	100	Dujos:	Nėra
Aukštis skaičius:	3	Karštas vanduo:	Yra
Tūris: kub. m	40608	Elektra:	Yra
Bendras plotas: kv. m	8711,17	Viryklė:	Elektrinė
Užstatytas plotas: kv. m	4229	Vonios kambarys:	Yra
Plotas bruto: kv. m	11979	Vandinimas ir kondicionavimas:	Vandinimas
Pamatai:	Gelžbetonis	Koordinat X:	6136314,13
Sienos:	Plytos	Koordinat Y:	636857,26
Perdanga:	Gelžbetonis		



Pastato sud tin s dalies kadastro duomenys

Žym jimas	1C 3/p		
Pavadinimas	Mokykla		
Statybos pradžios metai:	1961	Bendras plotas: kv. m	3746,53
Statybos pabaigos metai:	1961	Pamatai:	Gelžbetonis
Rekonstravimo pradžios metai:		Sienos:	Plytos
Rekonstravimo pabaigos metai:		Perdanga:	Gelžbetonis
Kap. remonto pradžios metai:		Stogo konstrukcija:	Šlaitinis
Kap. remonto pabaigos metai:		Stogo danga:	Metalas
Atnaujinimo (modernizavimo) pradžios metai:	2011	Išor s apdaila:	Tinkas, dažai
Atnaujinimo (modernizavimo) pabaigos metai:	2012	Pertvaros:	Plytos
Papr. remonto pradžios metai:	2023	Grindys:	Lentos
Papr. remonto pabaigos metai:	2023	Langai:	Plastikiniai
Baigtumo procentas: %	100	Durys:	Medin s
Aukšt skai ius:	3	Vidaus apdaila:	Dažai
T ris: kub. m	18258		

Pastato sud tin s dalies kadastro duomenys

Žym jimas	R1		
Pavadinimas	R sys		
Statybos pradžios metai:	1961	Aukšt skai ius:	
Statybos pabaigos metai:	1961	T ris: kub. m	1867
Rekonstravimo pradžios metai:		Bendras plotas: kv. m	511,99
Rekonstravimo pabaigos metai:		Sienos:	Gelžbetonio blokai
Kap. remonto pradžios metai:		Perdanga:	Gelžbetonis
Kap. remonto pabaigos metai:		Išor s apdaila:	Tinkas, dažai
Atnaujinimo (modernizavimo) pradžios metai:	2011	Pertvaros:	Plytos
Atnaujinimo (modernizavimo) pabaigos metai:	2012	Grindys:	Teraca
Papr. remonto pradžios metai:		Langai:	Plastikiniai
Papr. remonto pabaigos metai:		Durys:	Medin s
Baigtumo procentas: %	100	Vidaus apdaila:	Dažai



Pastato sudėtinės dalies kadastro duomenys

Žymėjimas	R2		
Pavadinimas	R sys		
Statybos pradžios metai:	1986	Aukšt skaičius:	
Statybos pabaigos metai:	1986	Tūris: kub. m	2895
Rekonstravimo pradžios metai:		Bendras plotas: kv. m	838,26
Rekonstravimo pabaigos metai:		Sienos:	Gelžbetonio blokai
Kap. remonto pradžios metai:		Perdanga:	Gelžbetonis
Kap. remonto pabaigos metai:		Išorės apdaila:	Tinkas, dažai
Atnaujinimo (modernizavimo) pradžios metai:	2011	Pertvaros:	Plytos
Atnaujinimo (modernizavimo) pabaigos metai:	2012	Grindys:	Monolitinės
Papr. remonto pradžios metai:		Langai:	Plastikiniai
Papr. remonto pabaigos metai:		Durys:	Medinės
Baigtumo procentas: %	100	Vidaus apdaila:	Tinkas

Pastato sudėtinės dalies kadastro duomenys

Žymėjimas	R3		
Pavadinimas	R sys		
Statybos pradžios metai:	1986	Aukšt skaičius:	
Statybos pabaigos metai:	1986	Tūris: kub. m	1479
Rekonstravimo pradžios metai:		Bendras plotas: kv. m	432,46
Rekonstravimo pabaigos metai:		Sienos:	Gelžbetonio blokai
Kap. remonto pradžios metai:		Perdanga:	Gelžbetonis
Kap. remonto pabaigos metai:		Išorės apdaila:	Tinkas, dažai
Atnaujinimo (modernizavimo) pradžios metai:	2011	Pertvaros:	Plytos
Atnaujinimo (modernizavimo) pabaigos metai:	2012	Grindys:	Monolitinės
Papr. remonto pradžios metai:		Langai:	Plastikiniai
Papr. remonto pabaigos metai:		Durys:	Medinės
Baigtumo procentas: %	100	Vidaus apdaila:	Tinkas



Pastato sud tin s dalies kadastro duomenys

Žym jimas	1c 3/p		
Pavadinimas	Priestatas		
Statybos pradžios metai:	1986	Bendras plotas: kv. m	2750,65
Statybos pabaigos metai:	1986	Pamatai:	Gelžbetonis
Rekonstravimo pradžios metai:		Sienos:	Plytos
Rekonstravimo pabaigos metai:		Perdanga:	Gelžbetonis
Kap. remonto pradžios metai:		Stogo konstrukcija:	Plokš iasis
Kap. remonto pabaigos metai:		Stogo danga:	Ruberoidas
Atnaujinimo (modernizavimo) pradžios metai:	2011	Išor s apdaila:	Tinkas, dažai
Atnaujinimo (modernizavimo) pabaigos metai:	2012	Pertvaros:	Plytos
Papr. remonto pradžios metai:	2023	Grindys:	Teraca
Papr. remonto pabaigos metai:	2023	Langai:	Plastikiniai
Baigtumo procentas: %	100	Durys:	Medin s
Aukšt skai ius:	3	Vidaus apdaila:	Dažai
T ris: kub. m	14035		

Pastato sud tin s dalies kadastro duomenys

Žym jimas	2c 1/p		
Pavadinimas	Priestatas		
Statybos pradžios metai:	1986	Bendras plotas: kv. m	431,28
Statybos pabaigos metai:	1986	Pamatai:	Gelžbetonis
Rekonstravimo pradžios metai:		Sienos:	Plytos
Rekonstravimo pabaigos metai:		Perdanga:	Gelžbetonis
Kap. remonto pradžios metai:		Stogo konstrukcija:	Plokš iasis
Kap. remonto pabaigos metai:		Stogo danga:	Ruberoidas
Atnaujinimo (modernizavimo) pradžios metai:	2011	Išor s apdaila:	Tinkas, dažai
Atnaujinimo (modernizavimo) pabaigos metai:	2012	Pertvaros:	Plytos
Papr. remonto pradžios metai:	2023	Grindys:	Teraca
Papr. remonto pabaigos metai:	2023	Langai:	Plastikiniai
Baigtumo procentas: %	100	Durys:	Medin s
Aukšt skai ius:	1	Vidaus apdaila:	Dažai
T ris: kub. m	2074		

AR NAS GELUMBAUSKAS



UAB "Gerepa", kodas: 302581482, adresas: Panevėžys, Seinų g. 15-31
Matininkas(-) AR NAS GELUMBAUSKAS, kvalifikacijos pažymėjimo Nr. 2M-M-734, el. pašto adresas (-ai):
uabgerepa@gmail.com, tel.: + 370 674 054 04

PASTATO FOTONUOTRAUKOS

Adresas	Ignalinos r. sav. Ignalinos m. Mokyklos g. 2		
Paskirtis	Mokslo		
Pavadinimas	Mokykla		
Žymėjimas plane	1C 3/p		
Kadastro duomenų nustatymo data	2023-08-28	Unikalus numeris	4596-1001-9014







AR NAS GELUMBAUSKAS



2023-09-14 15:57:44

Lapas 3 iš 3

UAB "Gerepa", kodas: 302581482, adresas: Panevėžys, Seinų g. 15-31
Matininkas(-) AR NAS GELUMBAUSKAS, kvalifikacijos pažymėjimo Nr. 2M-M-734, el. pašto adresas (-ai): uabgerepa@gmail.com, tel.: + 370 674 054 04

PASTATO IR JO SUDĖTINIŲ DALIŲ VERŲ NUSTATYMAS

Adresas Ignalinos r. sav. Ignalinos m. Mokyklos g. 2
Unikalus numeris 4596-1001-9014
Vertės nustatymo data 2023-08-28

Žymėjimas	Pavadinimas	Kasmetinis vertės mažinimo koeficientas	Matavimo vienetas	Kiekis	Įkainojimo pagrindas	Vidutinė vieneto statybos vertė po indeksavimo, Eur	Atkūrimo kaštai (statybinė vertė), Eur	Nusidėėjimas %	Atkuriamoji vertė, Eur	Vietovės pataisos koeficientas	Vidutinė rinkos vertė, Eur
1	2	3	4	5	6	7	8	9	10	11	12
1C 3/p	Mokykla	0.8	kub. m	40608	Modelis:23423	189.53	7696000	33	5157000		1249000
1C 3/p	Mokykla	0.8	kub. m	18258	NTK2023-2.13.11	191.83		40			
R1	Rūsys	0.8	kub. m	1867	NTK2023-2.13.12	163.69		45			
R2	Rūsys	0.8	kub. m	2895	NTK2023-2.13.12	163.69		27			
R3	Rūsys	0.8	kub. m	1479	NTK2023-2.13.12	163.69		27			
1c 3/p	Priestatas	0.8	kub. m	14035	NTK2023-2.13.11	191.83		25			
2c 1/p	Priestatas	0.8	kub. m	2074	NTK2023-2.13.5	231.49		24			

AR NAS GELUMBAUSKAS



UAB "Gerepa", kodas: 302581482, adresas: Panevėžys, Seinų g. 15-31
Matininkas(-) AR NAS GELUMBAUSKAS, kvalifikacijos pažymėjimo Nr. 2M-M-734, el. pašto adresas (-ai): uabgerepa@gmail.com, tel.: + 370 674 054 04

PASTATO PATALPŲ PLOTŲ EKSPLIKACIJA

Adresas Ignalinos r. sav. Ignalinos m. Mokyklos g. 2
Paskirtis Mokslo
Pavadinimas Mokykla
Žymėjimas plane 1C 3/p
Kadastro duomenų nustatymo data 2023-08-28 Unikalus numeris 4596-1001-9014

Aukšto Nr.	Patalpos pažymėjimas plane		Patalp pavadinimas	Bendras plotas m ²	Gyvenamosios paskirties patalp							Negyvenamosios paskirties patalp		
					Naudingasis plotas m ²	Iš to skaičiaus			Pagalbinis nenaudingasis plotas m ²	Rsi (pusr. si) plotas m ²	Garaž plotas m ²	Pagrindinis plotas m ²	Pagalbinis plotas m ²	Naudingasis plotas m ²
	Gyvenamasis plotas m ²	Verslo plotas m ²				Pagalbinis naudingasis plotas m ²								
1	2	3	4	5	6	7	8	9	10	11	12	13	14	15
R	R	1	Koridorius	4,88									4,88	
R	R	2	Techninė patalpa	8,21									8,21	
R	R	3	Koridorius	15,11									15,11	
R	R	4	Techninė patalpa	7,51									7,51	
R	R	5	Vent. kamera	36,64									36,64	
R	R	6	Vent. kamera	4,17									4,17	
R	R	7	Sandėlis	5,83									5,83	



1	2	3	4	5	6	7	8	9	10	11	12	13	14	15
R	R	8	Koridorius	6,68									6,68	
R	R	9	Pagalbin patalpa	0,88									0,88	
R	R	10	Sand lis	30,21									30,21	
R	R	11	Sand lis	158,19									158,19	
R	R	12	Sand lis	160,15									160,15	
R	R	13	Koridorius	41,90									41,90	
R	R	14	Vent. kamera	36,03									36,03	
R	R	15	Vent. kamera	7,72									7,72	
R	R	16	Technin patalpa	22,15									22,15	
R	R	17	Sand lis	68,88									68,88	
R	R	18	Koridorius	4,74									4,74	
R	R	19	Sand lis	6,20									6,20	
R	R	20	Tualetas	12,62									12,62	
R	R	21	Prausykla	4,42									4,42	
R	R	22	R bin	48,48									48,48	
R	R	23	R bin	144,13									144,13	
R	R	24	El. skydin	2,53									2,53	
R	R	25	Sand lis	15,03									15,03	
R	R	26	Koridorius	20,98									20,98	
R	R	27	El. skydin	10,67									10,67	
R	R	28	Pagalbin patalpa	5,17									5,17	



* 1 1 5 7 8 9 6 6 0 8 *

1	2	3	4	5	6	7	8	9	10	11	12	13	14	15
R	R	29	Koridorius	83,58									83,58	
R	R	30	Koridorius	1,56									1,56	
R	R	31	Sand lis	11,54									11,54	
R	R	32	Sand lis	10,14									10,14	
R	R	33	Pagalbin patalpa	0,75									0,75	
R	R	34	Pagalbin patalpa	1,19									1,19	
R	R	35	Tualetas	16,05									16,05	
R	R	36	Koridorius	10,58									10,58	
R	R	37	Sand lis	6,90									6,90	
R	R	38	Sand lis	7,38									7,38	
R	R	39	Tamb ras	2,54									2,54	
R	R	40	Koridorius	28,17									28,17	
R	R	41	Technin patalpa	14,45									14,45	
R	R	42	Technin patalpa	17,57									17,57	
R	R	43	Technin patalpa	10,79									10,79	
R	R	44	Pagalbin patalpa	5,32									5,32	
R	R	45	Sand lis	63,87									63,87	
R	R	46	Pagalbin patalpa	7,32									7,32	
R	R	47	Koridorius	3,40									3,40	
R	R	48	Sand lis	15,09									15,09	
R	R	49	Sand lis	12,72									12,72	



1	2	3	4	5	6	7	8	9	10	11	12	13	14	15
R	R	50	Sand lis	18,03									18,03	
R	R	51	Koridorius	5,23									5,23	
R	R	52	Sand lis	20,63									20,63	
R	R	53	Sand lis	5,70									5,70	
R	R	54	Dirbtuv s	39,01									39,01	
R	R	55	Dirbtuv s	40,63									40,63	
R	R	56	Koridorius	13,29									13,29	
R	R	57	Vent. kamera	41,26									41,26	
R	R	58	Vent. kamera	4,84									4,84	
R	R	59	Technin patalpa	18,06									18,06	
R	R	60	Technin patalpa	47,67									47,67	
R	R	61	Technin patalpa	259,22									259,22	
R	R	62	Sand lis	8,10									8,10	
R	R	63	Sand lis	12,57									12,57	
R	R	64	El. skydin	6,22									6,22	
R	R	65	Sand lis	6,30									6,30	
R	R	66	Sand lis	8,62									8,62	
R	R	67	Sand lis	6,31									6,31	
Iš viso r syje (67 patalpos)				1782,71									1782,71	
1	1	1	Tamb ras	8,19									8,19	
1	1	2	Holas	48,09								48,09		



* 1 1 5 7 8 9 6 6 0 8 *

1	2	3	4	5	6	7	8	9	10	11	12	13	14	15
1	1	3	Koridorius	226,85								226,85		
1	1	4	Tamb ras	1,38									1,38	
1	1	5	Koridorius	18,71									18,71	
1	1	6	Sporto sal	647,47								647,47		
1	1	7	Tamb ras	2,23									2,23	
1	1	8	Sporto inventoriaus patalpa	13,55									13,55	
1	1	9	Persirengimo patalpa	16,45								16,45		
1	1	10	San. mazgas	2,16									2,16	
1	1	11	Dušin	5,37									5,37	
1	1	12	Tamb ras	1,60									1,60	
1	1	13	Klas	50,81								50,81		
1	1	14	Klas	53,01								53,01		
1	1	15	Darbo kabinetas	29,70								29,70		
1	1	16	Raštin	22,82								22,82		
1	1	17	Sand lis	9,47									9,47	
1	1	18	Archyvas	5,87									5,87	
1	1	19	Tualetas	6,14									6,14	
1	1	20	Prausykla	3,67									3,67	
1	1	21	Prausykla	3,26									3,26	
1	1	22	Tualetas	5,08									5,08	
1	1	23	Klas	67,72								67,72		



* 1 1 5 7 8 9 6 6 0 8 *

1	2	3	4	5	6	7	8	9	10	11	12	13	14	15
1	1	24	Klas	68,41								68,41		
1	1	25	Pagalbin patalpa	13,23									13,23	
1	1	26	Budin io patalpa	3,00								3,00		
1	1	27	Tamb ras	8,64									8,64	
1	1	28	Vestibiulis	154,46								154,46		
1	1	29	Koridorius	322,07								322,07		
1	1	30	Muziejus	35,05								35,05		
1	1	31	Tamb ras	3,21									3,21	
1	1	32	Prausykla	4,29									4,29	
1	1	33	Tualetas	12,61									12,61	
1	1	34	Pagalbin patalpa	3,23									3,23	
1	1	35	Prausykla	3,11									3,11	
1	1	36	Tualetas	11,04									11,04	
1	1	37	Klas	48,51								48,51		
1	1	38	Klas	48,53								48,53		
1	1	39	Klas	48,57								48,57		
1	1	40	Klas	48,15								48,15		
1	1	41	Klas	47,50								47,50		
1	1	42	Darbo kabinetas	47,84								47,84		
1	1	43	Klas	49,50								49,50		
1	1	44	Klas	79,49								79,49		



* 1 1 5 7 8 9 6 6 0 8 *

1	2	3	4	5	6	7	8	9	10	11	12	13	14	15
1	1	45	Darbo kabinetas	19,14								19,14		
1	1	46	Darbo kabinetas	10,27								10,27		
1	1	47	Koridorius	2,05									2,05	
1	1	48	Tamb ras	1,25									1,25	
1	1	49	San. mazgas	3,08									3,08	
1	1	50	Pagalbin patalpa	1,57									1,57	
1	1	51	Tamb ras	7,59									7,59	
1	1	52	Koridorius	21,36									21,36	
1	1	53	Valgykla	18,15								18,15		
1	1	54	Valgykla	223,73								223,73		
1	1	55	Ind plovykla	27,39									27,39	
1	1	56	Darbo kabinetas	10,28								10,28		
1	1	57	Sand lis	4,98									4,98	
1	1	58	Sand lis	6,20									6,20	
1	1	59	Koridorius	19,54									19,54	
1	1	60	Dušin	1,51									1,51	
1	1	61	Prausykla	1,62									1,62	
1	1	62	Tualetas	1,45									1,45	
1	1	63	Sand lis	13,05									13,05	
1	1	64	Maisto ruošimo patalpa	11,43									11,43	
1	1	65	Virtuv	59,37									59,37	



* 1 1 5 7 8 9 6 6 0 8 *

1	2	3	4	5	6	7	8	9	10	11	12	13	14	15
1	1	66	Tamb ras	3,63									3,63	
1	1	67	Klas	54,24								54,24		
1	1	68	Tamb ras	3,80									3,80	
1	1	69	Koridorius	11,76									11,76	
1	1	70	Klas	50,37								50,37		
1	1	71	Klas	46,71								46,71		
1	1	72	Darbo kabinetas	14,53								14,53		
1	1	73	Darbo kabinetas	32,56								32,56		
1	1	74	Pagalbin patalpa	15,45									15,45	
1	1	75	Biblioteka	29,55								29,55		
1	1	76	Biblioteka	72,23								72,23		
1	1	77	Tamb ras	3,29									3,29	
1	1	78	Tamb ras	0,94									0,94	
1	1	79	Koridorius	2,15									2,15	
1	1	80	Darbo kabinetas	6,11								6,11		
1	1	81	Darbo kabinetas	13,94								13,94		
1	1	82	Koridorius	4,43									4,43	
1	1	83	Koridorius	2,88									2,88	
1	1	84	San. mazgas	2,07									2,07	
1	1	85	Darbo kabinetas	17,17								17,17		
1	1	86	Klas	47,81								47,81		



1	2	3	4	5	6	7	8	9	10	11	12	13	14	15
1	1	87	Pagalbin patalpa	16,54									16,54	
1	1	88	Klas	48,73								48,73		
Iš viso pirmame aukšte (88 patalpos)				3275,94								2879,52	396,42	
2	2	1	Koridorius	229,73								229,73		
2	2	2	Koridorius	15,75									15,75	
2	2	3	Balkonas	57,04									57,04	
2	2	4	Darbo kabinetas	13,57								13,57		
2	2	5	Persirengimo patalpa	17,50								17,50		
2	2	6	San. mazgas	1,93									1,93	
2	2	7	Dušin	5,64									5,64	
2	2	8	Klas	51,35								51,35		
2	2	9	Klas	52,70								52,70		
2	2	10	Klas	53,18								53,18		
2	2	11	Pagalbin patalpa	15,72									15,72	
2	2	12	Tualetas	6,01									6,01	
2	2	13	Prausykla	3,60									3,60	
2	2	14	Prausykla	3,23									3,23	
2	2	15	Tualetas	5,12									5,12	
2	2	16	Klas	68,19								68,19		
2	2	17	Klas	68,81								68,81		
2	2	18	Laborantin	13,32								13,32		



* 1 1 5 7 8 9 6 6 0 8 *

1	2	3	4	5	6	7	8	9	10	11	12	13	14	15
2	2	19	Koridorius	221,81								221,81		
2	2	20	Prausykla	4,36									4,36	
2	2	21	Tualetas	12,61									12,61	
2	2	22	San. mazgas	2,17									2,17	
2	2	23	Prausykla	4,68									4,68	
2	2	24	San. mazgas	11,18									11,18	
2	2	25	Klas	48,92								48,92		
2	2	26	Klas	48,72								48,72		
2	2	27	Klas	49,20								49,20		
2	2	28	Klas	48,42								48,42		
2	2	29	Darbo kabinetas	30,18								30,18		
2	2	30	Persirengimo patalpa	17,22								17,22		
2	2	31	Koridorius	10,78									10,78	
2	2	32	San. mazgas	2,48									2,48	
2	2	33	San. mazgas	1,89									1,89	
2	2	34	San. mazgas	1,93									1,93	
2	2	35	Valytojos patalpa	1,28									1,28	
2	2	36	Dušin	5,68									5,68	
2	2	37	Dušin	5,68									5,68	
2	2	38	Persirengimo patalpa	17,16								17,16		
2	2	39	Sporto sal	445,25								445,25		



1	2	3	4	5	6	7	8	9	10	11	12	13	14	15
2	2	40	Klas	31,76								31,76		
2	2	41	Klas	31,69								31,69		
2	2	42	Darbo kabinetas	12,88								12,88		
2	2	43	Klas	37,37								37,37		
2	2	44	Darbo kabinetas	33,86								33,86		
2	2	45	Darbo kabinetas	17,29								17,29		
2	2	46	Klas	51,11								51,11		
2	2	47	Klas	47,50								47,50		
2	2	48	Darbo kabinetas	17,17								17,17		
2	2	49	Klas	47,14								47,14		
2	2	50	Klas	53,90								53,90		
Iš viso antrame aukšte (50 patalpos)				2055,66								1876,90	178,76	
3	3	1	Koridorius	229,88								229,88		
3	3	2	Klas	51,41								51,41		
3	3	3	Klas	52,58								52,58		
3	3	4	Klas	52,88								52,88		
3	3	5	Pagalbin patalpa	8,06									8,06	
3	3	6	Pagalbin patalpa	7,25									7,25	
3	3	7	Tualetas	6,16									6,16	
3	3	8	Prausykla	3,47									3,47	
3	3	9	Prausykla	3,25									3,25	



1	2	3	4	5	6	7	8	9	10	11	12	13	14	15
3	3	10	Tualetas	5,22									5,22	
3	3	11	Klas	68,42								68,42		
3	3	12	Klas	68,99								68,99		
3	3	13	Laborantin	13,35								13,35		
3	3	14	Koridorius	156,57								156,57		
3	3	15	Pagalbin patalpa	0,84									0,84	
3	3	16	Pagalbin patalpa	0,51									0,51	
3	3	17	Klas	35,72								35,72		
3	3	18	Klas	48,31								48,31		
3	3	19	Klas	48,03								48,03		
3	3	20	Klas	49,03								49,03		
3	3	21	Klas	48,51								48,51		
3	3	22	Klas	47,54								47,54		
3	3	23	Klas	50,30								50,30		
3	3	24	Balkonas	96,30									96,30	
3	3	25	Klas	49,01								49,01		
3	3	26	Pagalbin patalpa	14,65									14,65	
3	3	27	Pagalbin patalpa	14,92									14,92	
3	3	28	Klas	70,33								70,33		
3	3	29	Pagalbin patalpa	16,99									16,99	
3	3	30	Koridorius	5,16									5,16	



* 1 1 5 7 8 9 6 6 0 8 *

1	2	3	4	5	6	7	8	9	10	11	12	13	14	15
3	3	31	Sand lis	35,50									35,50	
3	3	32	Pagalbin patalpa	7,40									7,40	
3	3	33	Pagalbin patalpa	3,53									3,53	
3	3	34	Akt sal	172,47								172,47		
3	3	35	Klas	54,32								54,32		
Iš viso tre iame aukšte (35 patalpos)				1596,86								1367,65	229,21	
Iš viso (240 patalpos)				8711,17								6124,07	2587,10	

ARŪNAS GELUMBAUSKAS



* 1 1 5 7 8 9 6 6 0 8 *