


SITUACIJOS SCHEMA

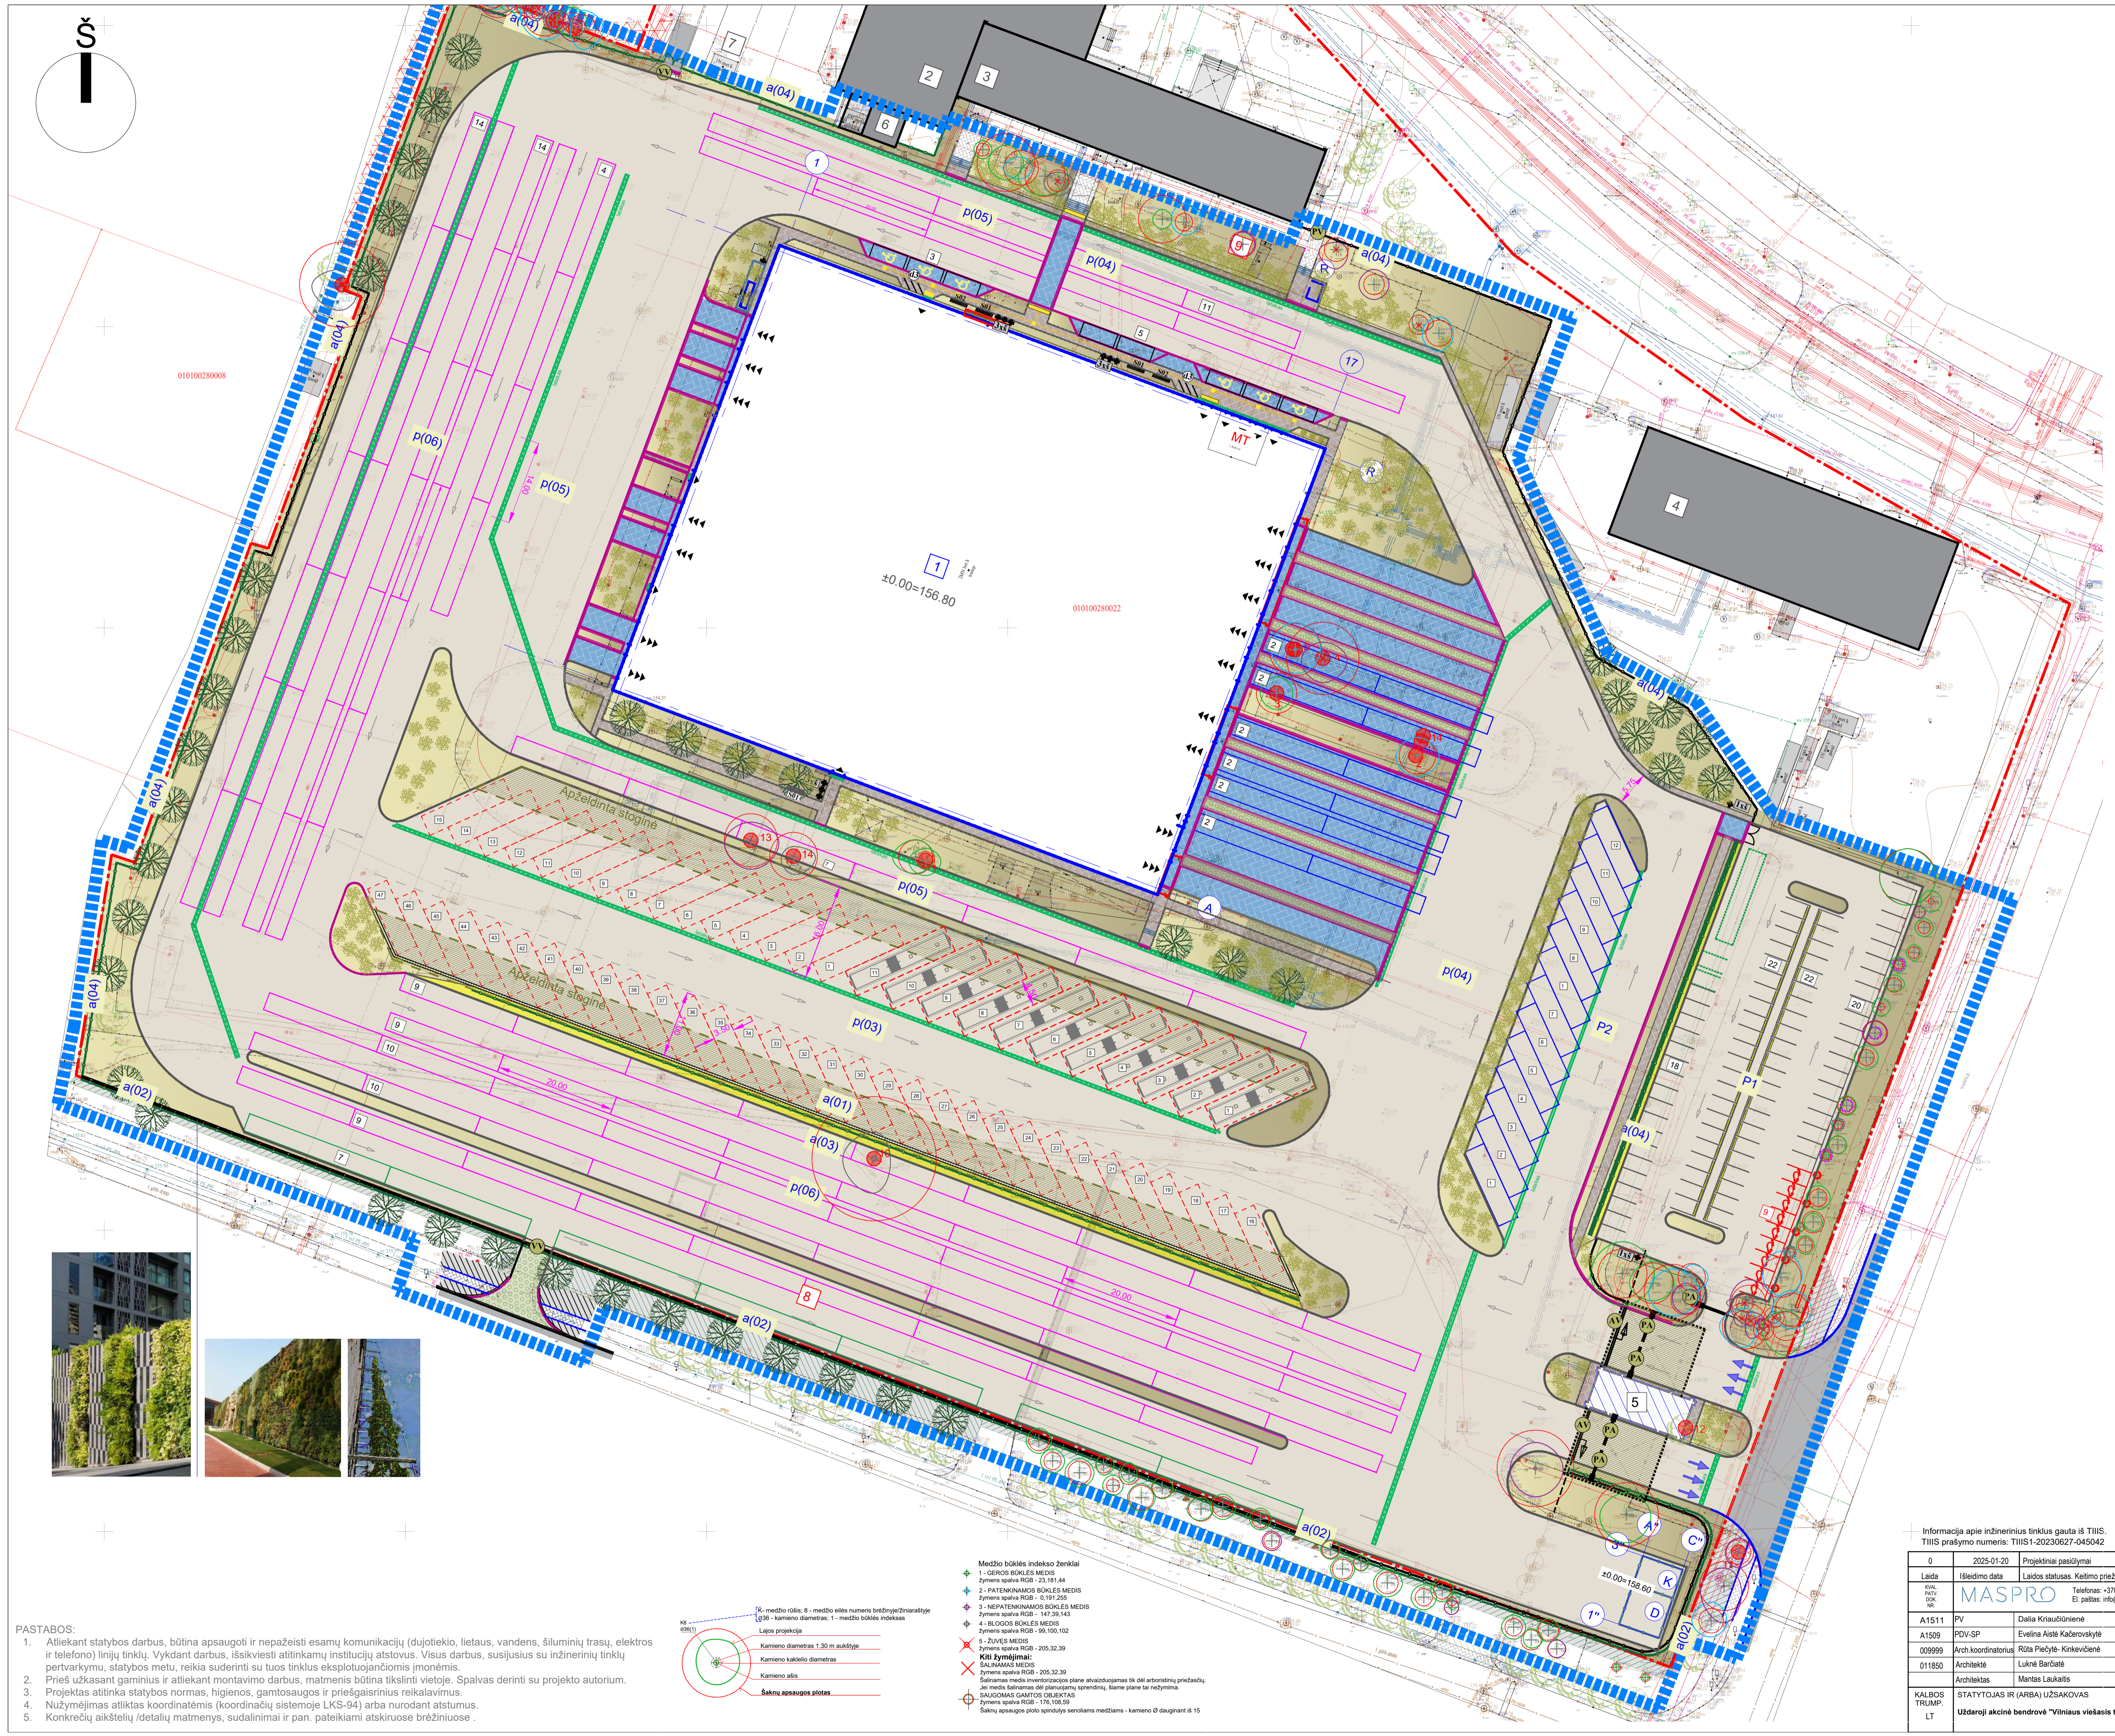

SUTARTINIAI ŽYMĖJIMAI	
	SKLYPO RIBA
	UŽSTATYTI LEIDŽIAMA TERITORIJA
	PROJEKTAVIMO RIBA
	REKONSTRUOJAMAS PASTATAS
	ESAMI PASTATAI
	ĮJIMAI Į PASTATĄ
	AŽŪRINĖ KIETA DANGA
	ASFALTO DANGA
	ASFALTO DANGA UŽ SKLYPO/STATYBOS DARBŲ RIBOS
	PROJEKTUOJAMA PĖSIČIŲJŲ BETONINIŲ TRINKELIŲ DANGA
	PROJEKTUOJAMA BETONINIŲ TRINKELIŲ DANGA (VAŽIUOJAMOJI DALIS)
	ATSTATOMA BET. TRINKELIŲ/PLYTELIŲ DANGA
	GULSČIAS KELIO BORTAS
	PROJEKTUOJAMA SEGMENTINĖ TVORA
	VERTIKALI APŽELDINTA ATTIVARA
	VERTIKALI APŽELDINTA ERDVINĖ ATTIVARA
	AKUSTINĖ SIENUTĖ
	ATRAMINĖ SIENUTĖ
	DRENUOJANTI NUOGRINDA
	KERTAMI MEDŽIAI
	TROLEIBUSAI
	AUTOBUSAI DEGIMO VARIKLIAI
	AUTOBUSAI ECO BIO
	ELEKTRINIŲ AUTOBUSŲ PAKROVIMO VIETOS
	PROJEKTUOJAMI DVIRAČIŲ STOVAI
	PROJEKTUOJAMI SUOLIUKAI
	PROJEKTUOJAMOS ŠIUKŠLIADĖZĖS
	AUTOMATINIS PAKELIAMAS ATTIVARAS
	AUTOMATINIAI VARTAI
	VARSTOMI VARTAI
	PĖSIČIŲJŲ VARTELIAI
	PROJEKTUOJAMA VEJA
	REGENERUOJAMA VEJA
	PROJEKTUOJAMAS DEKORATYVINIS APŽELDINIMAS
	PROJEKTUOJAMI MEDŽIAI
	R RŪKYMO VIETA
	D DVIRAČIŲ SAUGYKLA
	K KONTEINERIŲ ZONA
	V BIO DEGALŲ PAPILDYMAS
	PROJEKTUOJAMOS EL.MOBILIŲ STOVĖJIMO VIETOS
	MT MODULINĖ TRANSFORMATORINĖ
	LATAKAS

Eksplikacija	
1	Dirbtuvų pastatas (unik. nr. 1097-7023-2036)
2	Administracinis pastatas (unik. nr. 1097-7023-2014)
3	Administracinis pastatas (unik. nr. 1097-7023-2025)
4	Automobilių remonto dirbtuvės (unik. nr. 1097-7023-2047)
5	Dispečerinė (unik. nr. 1097-7023-2056)
6	Pagalbinis pastatas (unik. nr. 1097-7023)
7	Pagalbinis pastatas (unik. nr. 1097-7023)
8	Naiknamas pagalbinis pastatas (unik. nr. 4400-0805-4126)
9	Naiknamas pagalbinis pastatas (unik. nr. 1097-7023-2069)

-LENGVŲJŲ AUTOBILIŲ KIEKIS PROJEKTUOJAMOJE TERITORIJOJE - 99 VNT.
 - IŠ JŲ 26 VNT.
 - IŠ JŲ ELEKTROMOBILIAI 9 VNT.

-TROLEIBUSŲ KIEKIS PROJEKTUOJAMOJE TERITORIJOJE - 86 VNT.
 -AUTOBUSŲ KIEKIS PROJEKTUOJAMOJE TERITORIJOJE - 89 VNT.
 - IŠ JŲ 55 ELEKTRINIAI 11 - 18 M IR 47 - 12 M.
 - IŠ JŲ VIDAUS DEGIMO 24 VNT.
 - IŠ JŲ ECO BIO 7 VNT.

Informacija apie inžinerinius tinklus gauta iš TIIS.
 TIIS1 prašymo numeris: TIIS1-20230627-045042

Laida	Įleidimo data	Lados statusas	Keitimo priežastis (jei taikoma)
0	2025-01-20	Projektiniai pasiūlymai	

STATIONO PROJEKTO PAVADINIMAS	STATIONO NR. IR PAVADINIMAS, DOKUMENTO PAVADINIMAS	LAIKA
Gamybos, pramonės (negyvenamosios paskirties) pastato kapitalinio remonto ir inžinerinių tinklų ir kitų inžinerinių statinių Justiniškių g. 14, Vilniuje, statybos projektas	Skitypo sutvarkymo (aplinkotvarkos) planas	0

KALBOS TRUMP.	STATYTOJAS IR (ARBA) UŽSAKOVAS	DOKUMENTO ŽYMUOJIS	LAPAS	LAPŲ
LT	Uždaroji akcinė bendrovė "Vilniaus viešasis transportas"	23.251314-PP-SP.B-04	1	1

PASTABOS:

- Atliekanti statybos darbus, būtina apsaugoti ir nepažeisti esamų komunikacijų (dujotiekio, lietaus, vandens, šiluminių trasų, elektros ir telefono) linijų tinklų. Vykstant darbams, išskirti atitinkamų instaliacijų atstovus. Visus darbus, susijusius su inžinerinių tinklų pertvarkymu, statybos metu, reikia suderinti su tuos tinklus eksploatuojančiomis įmonėmis. Prieš užkasant gaminius ir atliekant montavimo darbus, matmenis būtina tikslinti vietoje. Spalvas derinti su projekto autorium.
- Projektas atitinka statybos normas, higienos, gamtos saugos ir priešgaisrinius reikalavimus.
- Nužymėjimas atliktas koordinatėmis (koordinacijų sistemoje LKS-94) arba nurodant atstumus.
- Konkrečių aikštelių /detalių matmenys, sudalinimai ir pan. pateikiami atskirose brėžiniuose.

