

STATINIO / UŽSAKOVAS	Šalčininkų rajono savivaldybės administracija
PROJEKTO Nr.	12-08-22.TP-SP
STATINIO PROJEKTO PAVADINIMAS	Pastato – unikalus nr. 4400-0547-4654, esančio Vilkiškių k. Šalčininkų r. sav. Kapitalinis remontas ir pastato paskirties paketimo projektas
STATINIO ADRESAS	Pastatas – mokykla, unikalus nr. 4400-0547-4654, Vilkiškių k. Šalčininkų r.sav.
PROJEKTAVIMO STADIJA	Techninis projektas
STATYBOS RŪŠIS	Kapitalinis remontas
STATINIO KATEGORIJA	Ypatingas statinys
STATINIO PASKIRTIS	Kultūros paskirties pastatas
DALIS	SKLYPO SUTVARKYMO (SKLYPO PLANO) DALIS
BYLA	II


Projekto vadovas

parašas

 Saulius Mikalauskas, A499

Architektas

parašas

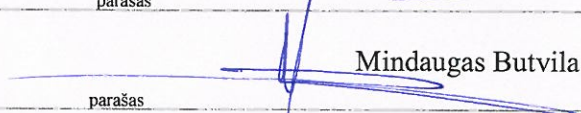 Mindaugas Butvila


Architektas


parašas


 Domas Januška


TURINYS

	Pavadinimas	Lapo nr.
	Sklypo sutvarkymo planas	1
	Sklypo planas	2
	Inžinerinių tinklų planas	3

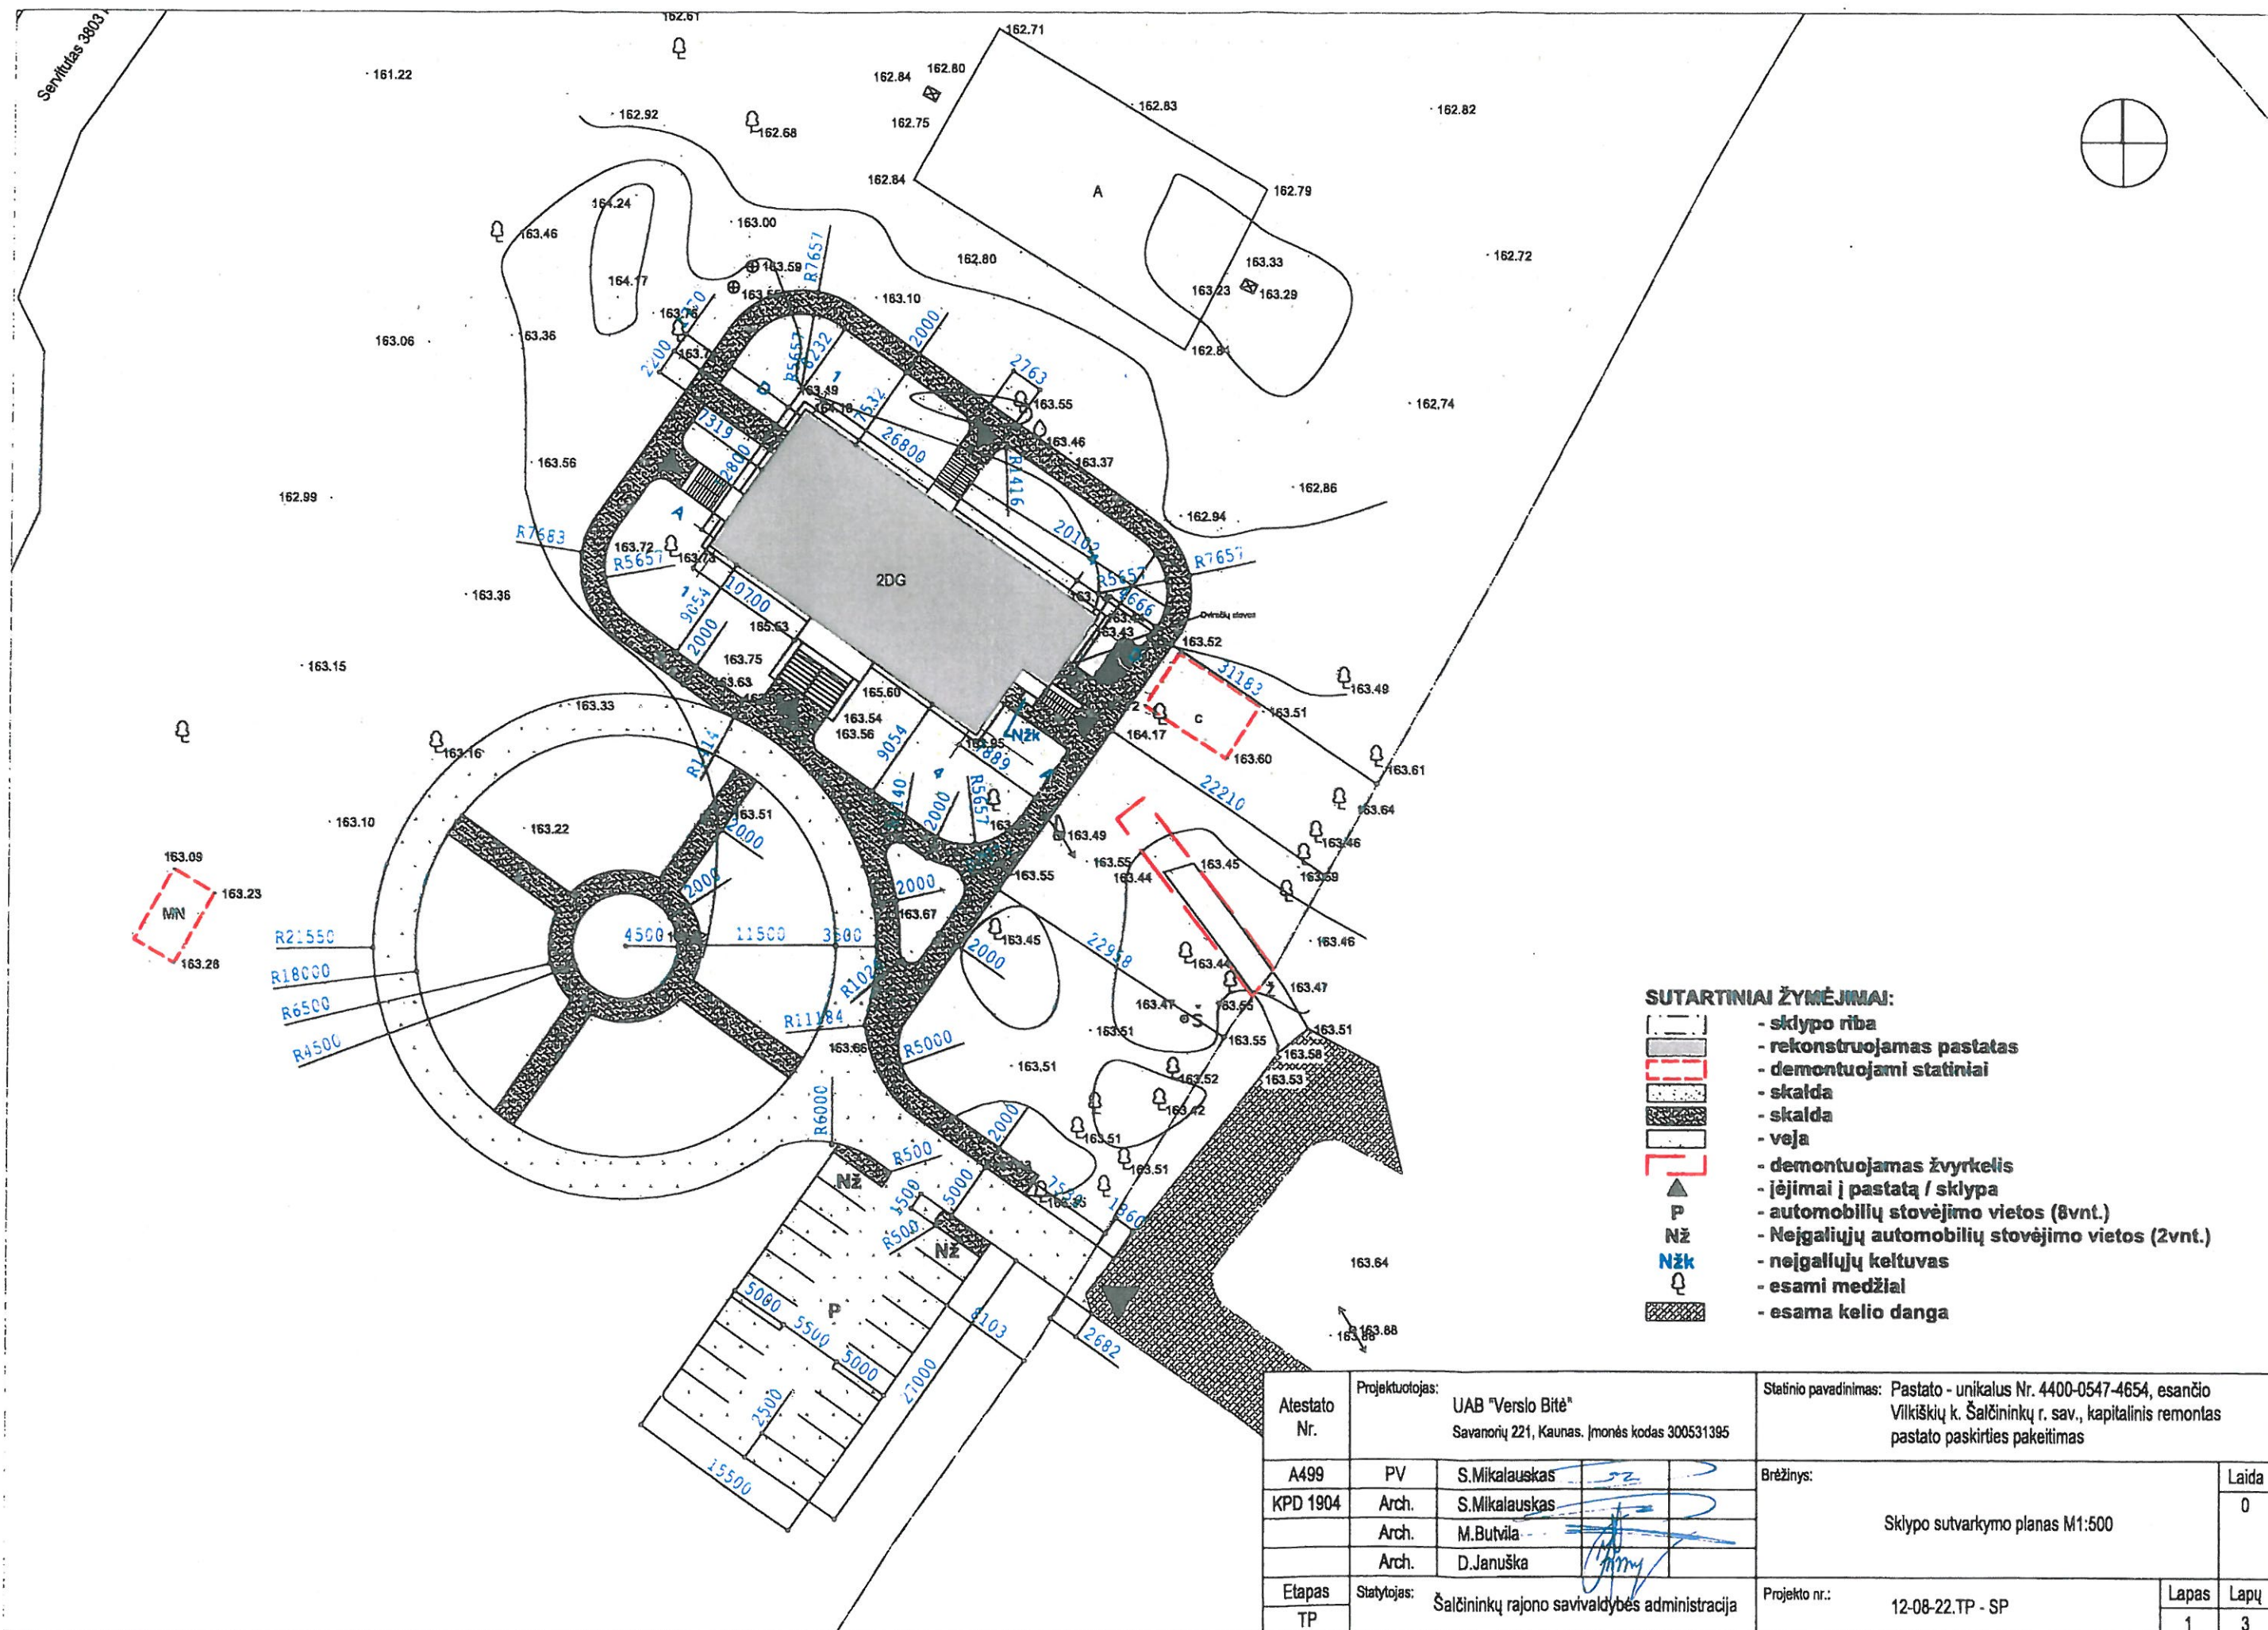

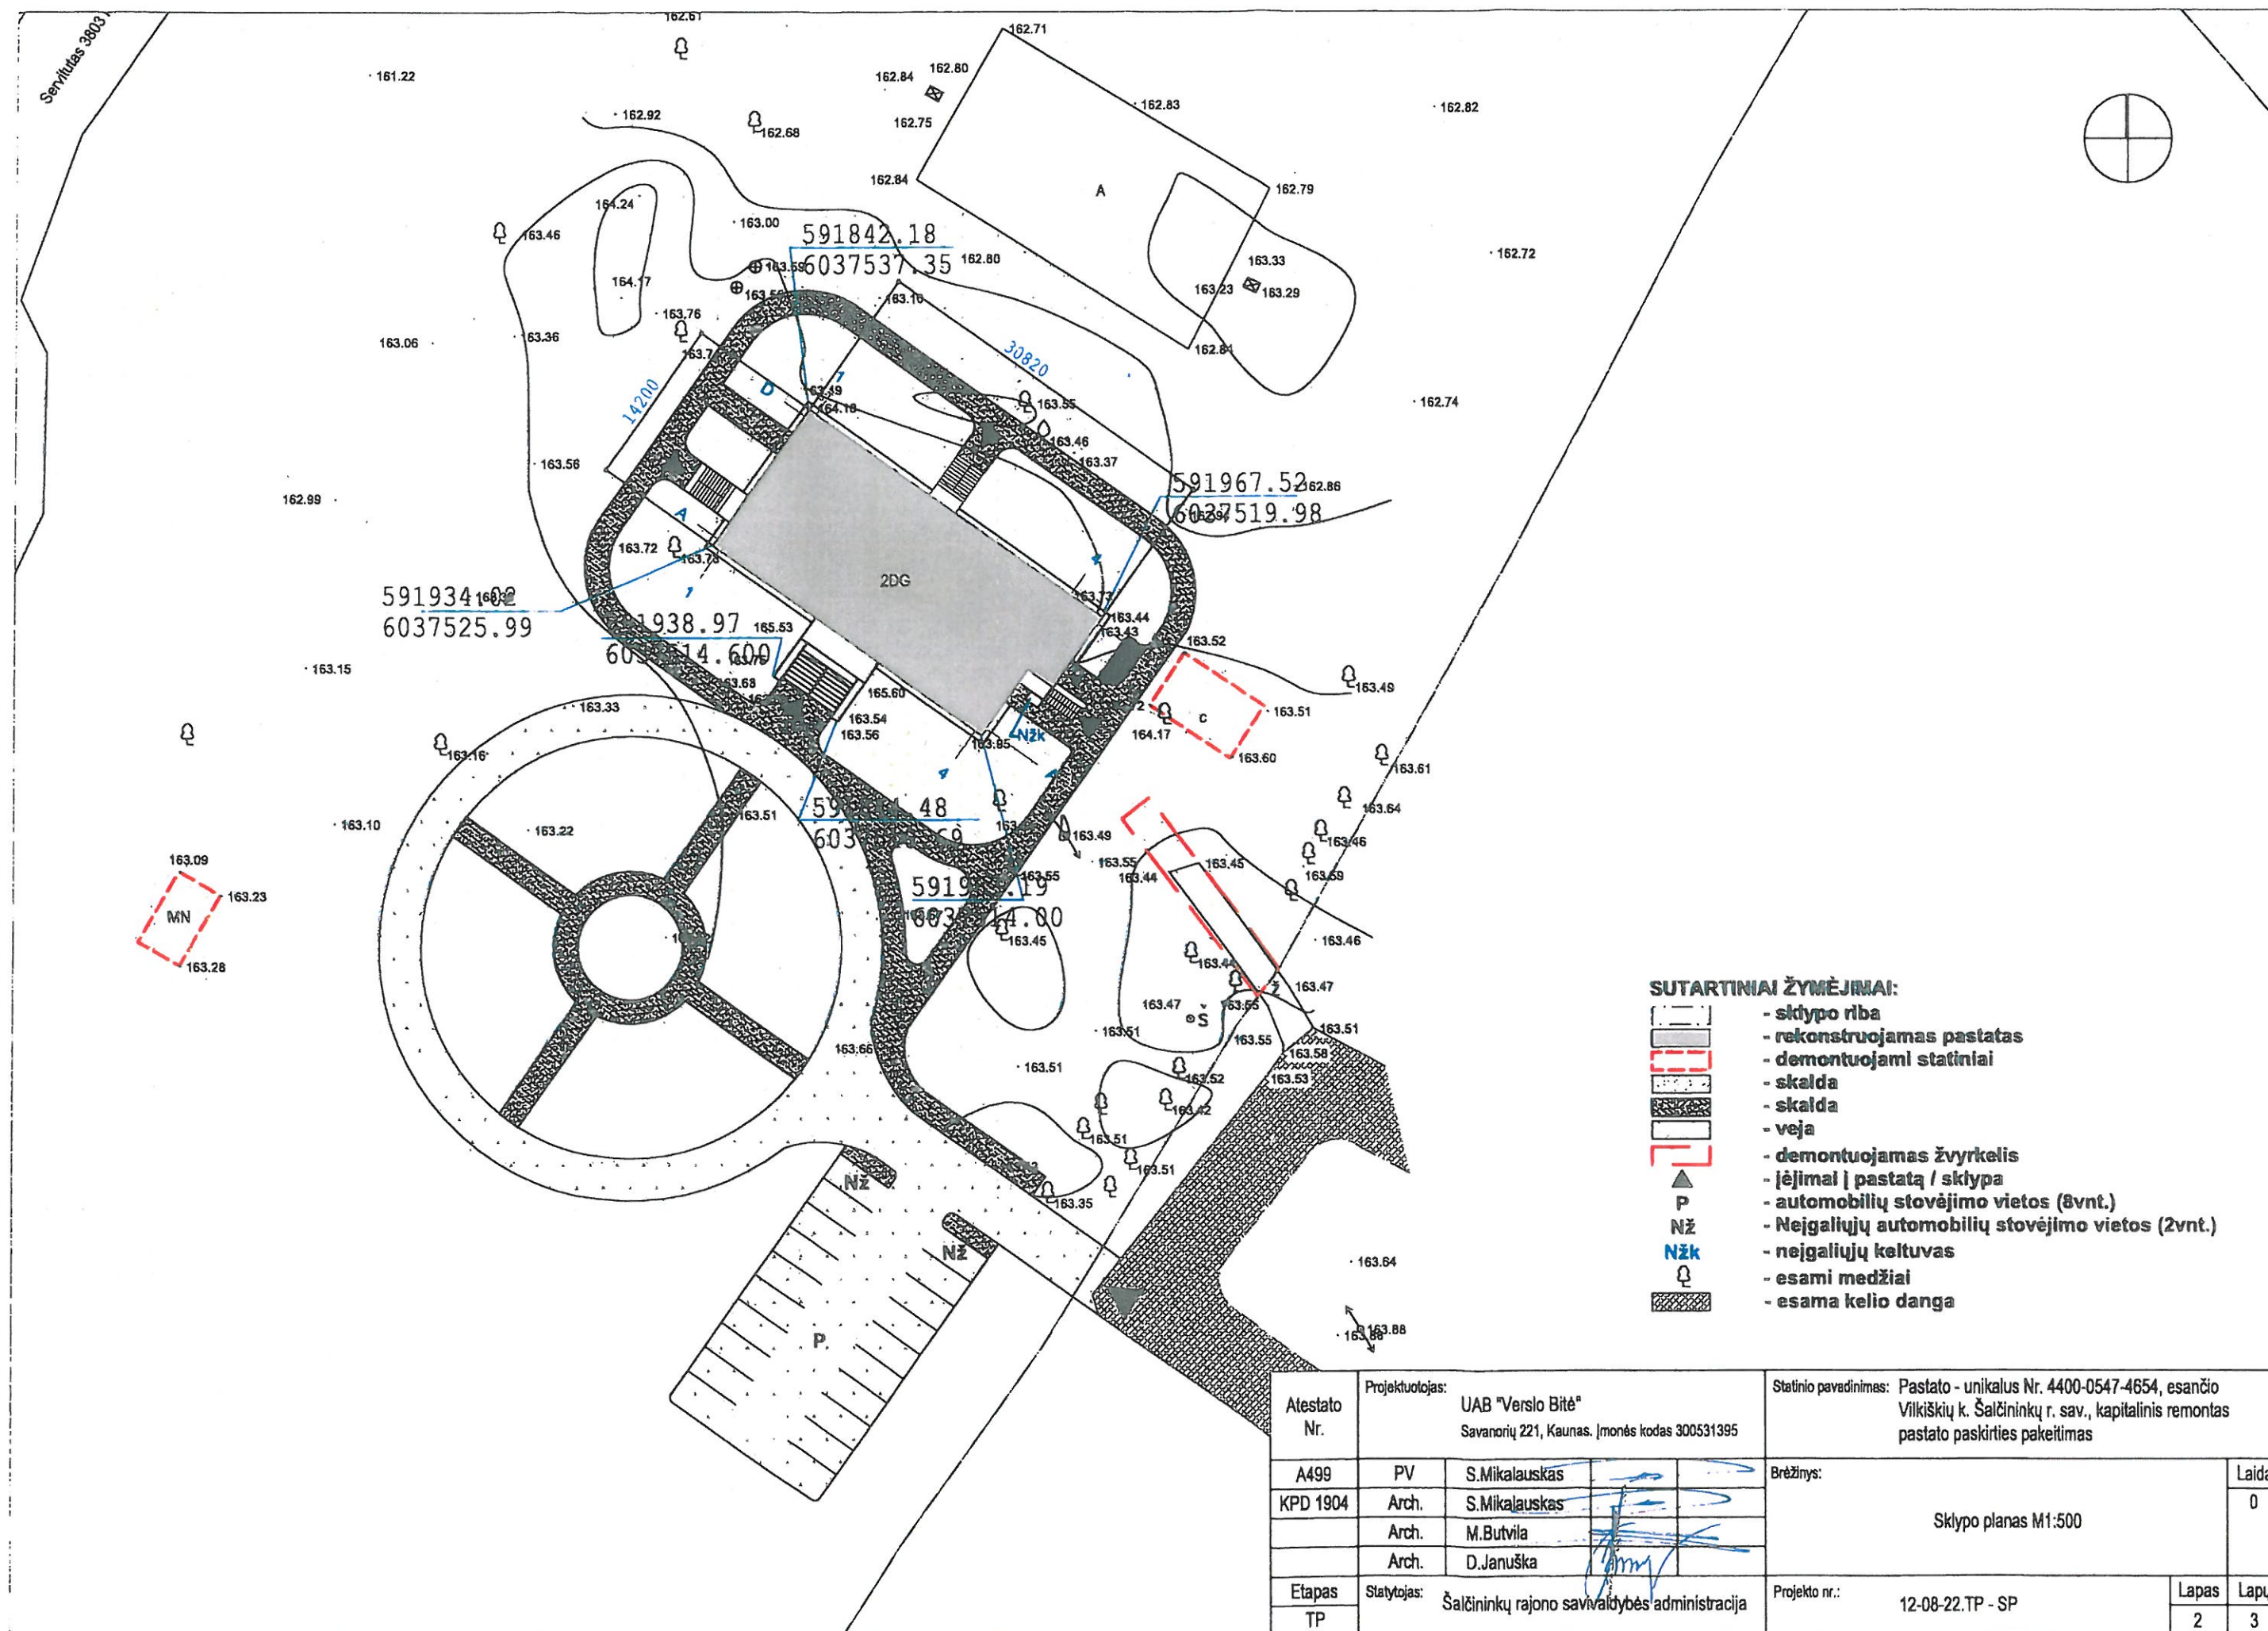

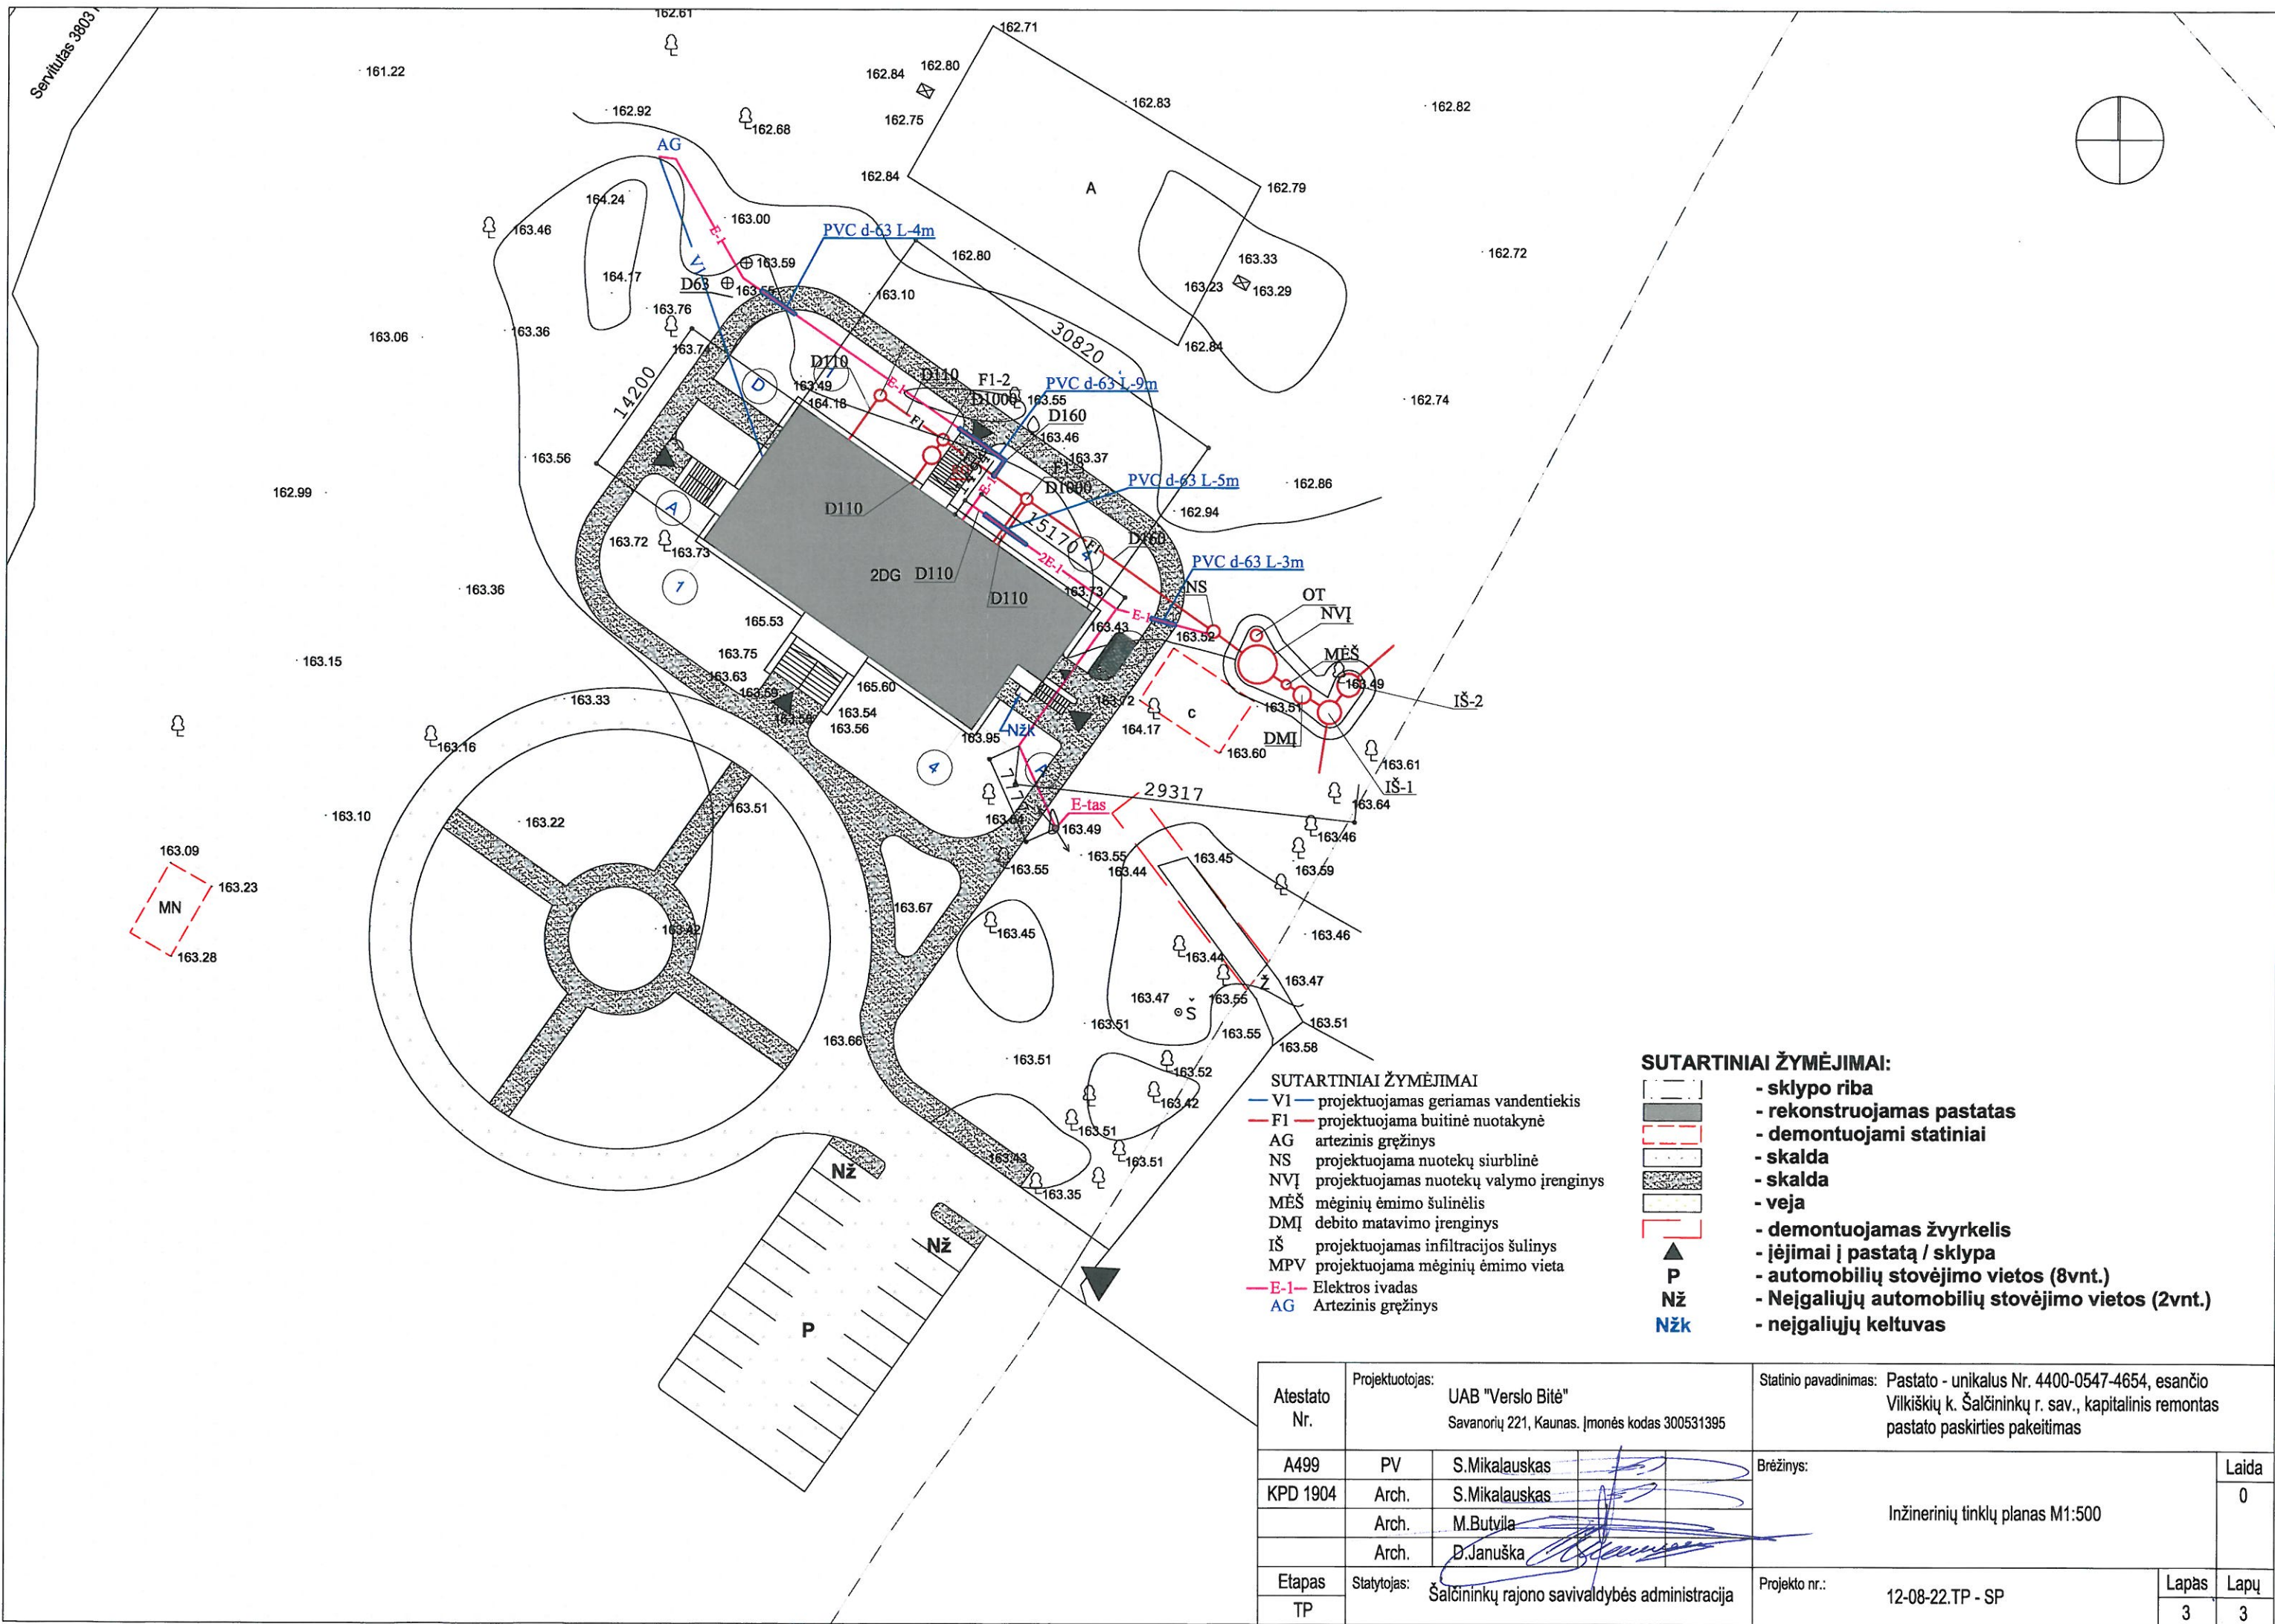

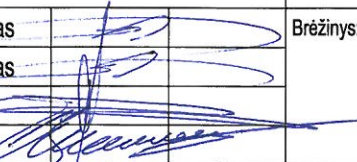Atestato Nr.	Projektuotojas: UAB "Verslo Bitė" Savanorių 221, Kaunas. Įmonės kodas 300531395				Statinio pavadinimas: Pastato - unikalus Nr. 4400-0547-4654, esančio Vilkiškių k. Šalčininkų r. sav., kapitalinis remontas pastato paskirties pakeitimas			
A499	PV	S.Mikalauskas				Brėžinys: Inžinerinių tinklų planas M1:500		Laida
KPD 1904	Arch.	S.Mikalauskas						0
	Arch.	M. Butvilas						
	Arch.	D. Januška						
Etapas TP	Statytojas: Šalčininkų rajono savivaldybės administracija				Projekto nr.: 12-08-22.TP - SP		Lapas 3	Lapų 3