

Statytojas	KAUNO MIESTO SAVIVALDYBĖ
Projektuotojas	UAB „SRP PROJEKTAS“
Statinio projekto pavadinimas	PĖSČIŲJŲ TILTO PER NERIES UPEĮ, NUO BRASTOS G. 32 IKI TERITORIJOS ŠALIA ŽEMĖS SKLYPO JONAVOS G. 1A, KAUNE, STATYBOS PROJEKTAS
Statinio projekto Nr.	P23 - 016
Statinio projekto etapas	TECHNINIS PROJEKTAS
Statinio pavadinimas	TILTAS
Statinio projekto dalis	PASIRENGIMO STATYBAI IR STATYBOS DARBŲ ORGANIZAVIMO DALIS
Bylos žymuo	SO
Bylos laidos žymuo	0
Bylos išleidimo data	2024
Statybos rūšis	NAUJO STATINIO STATYBA
Statinio kategorija	YPATINGASIS

Atestato Nr.	Pareigos	Vardas, pavardė	Parašas
	Direktorius	TADAS KASPERAVIČIUS	
36328	Projekto vadovas	TADAS KASPERAVIČIUS	
34051	Projekto dalies vadovas	GINTARAS ŠAKALYS	



STATINIO PROJEKTO SUDĖTIES ŽINIARAŠTIS

Eil. Nr.	Bylos žymuo	Laida	Bylos pavadinimas	Projekto dalies vadovas (PDV)	Pastabos
1.	BD	0	Bendroji dalis	-	
2.	SP	0	Sklypo sutvarkymo (sklypo plano) dalis	J. Žalys	
3.	SA	0	Architektūrinė dalis	J. Žalys	
4.	SK	0	Konstrucijų dalis	G. Šakalys	
5.	S	0	Susisiekimo dalis	T. Kasperavičius	
6.	NŠ	0	Vandentiekio ir nuotekų šalinimo dalis	D. Breiva	
7.	E	0	Elektrotechnikos (apšvietimo) dalis	A. Mauruča	
8.	SO	0	Pasirengimo statybai ir statybos darbų organizavimo dalis	G. Šakalys	
9.	KS	0	Statybos skaičiuojamosios kainos nustatymo dalis	G. Šakalys	
10.	EK	0	Ekonominė dalis	-	

STATINIO PROJEKTO DALIES TEKSTINIŲ DOKUMENTŲ SUDĖTIES ŽINIARAŠTIS

Eil. Nr.	Dokumento žymuo	Lapų sk.	Laida	Dokumento pavadinimas	Pastaba
	Antraštinis lapas	1	0	Antraštinis lapas	
1.	P23-016-NSTP-SO.PDSŽ	1	0	Projekto dalies dokumentų sudėties žiniaraštis	
2.	P23-016-NSTP-SO.AR	25	0	Aiškinamasis raštas	

PROJEKTO DALIES BRĖŽINIŲ SUDĖTIES ŽINIARAŠTIS

Eil. Nr.	Dokumento žymuo	Lapų sk.	Laida	Dokumento pavadinimas	Pastaba
1.	P23-016-NSTP-SO.B-01	1	0	Statybvietės planas	
2.	P23-016-NSTP-SO.B-02	2	0	Perdangos montavimo schema	

0	2024	Statybą leidžiančiam dokumentui ir statybai			
LAIDA	IŠLEIDIMO DATA	LAIDOS STATUSAS. KEITIMO PRIEŽASTIS (JEI TAIKOMA)			
KVAL. PATV. DOK. NR.	PROJEKTUOTOJAS UAB „SRP Projektas“ 	STATINIO PROJEKTO PAVADINIMAS Pėsčiųjų tilto per Neris upę, nuo Brastos g. 32 iki teritorijos šalia žemės sklypo Jonavos g. 1A, Kaune, statybos projektas			
36328	PV	Tadas Kasperavičius	DOKUMENTO PAVADINIMAS Projekto dalies dokumentų sudėties žiniaraštis	LAIDA	
34051	PDV	Gintaras Šakalys		0	
KALBA LT	STATYTOJAS IR (AR) UŽSAKOVAS Kauno miesto savivaldybė	DOKUMENTO ŽYMUO P23-016-NSTP-SO.PDSŽ		LAPAS 1	LAPŲ 1



AIŠKINAMASIS RAŠTAS

0	2024			Statybą leidžiančiam dokumentui ir statybai		
LAIDA	IŠLEIDIMO DATA			LAIDOS STATUSAS. KEITIMO PRIEŽASTIS (JEI TAIKOMA)		
KVAL. PATV. DOK. NR.	PROJEKTUOTOJAS UAB „SRP Projektas“ 			STATINIO PROJEKTO PAVADINIMAS Pėsčiųjų tilto per Neries upę, nuo Brastos g. 32 iki teritorijos šalia žemės sklypo Jonavos g. 1A, Kaune, statybos projektas		
36328	PV	Tadas Kasperavičius		DOKUMENTO PAVADINIMAS Aiškinamasis raštas	LAIDA	
34051	PDV	Gintaras Šakalys			0	
KALBA LT	STATYTOJAS IR (AR) UŽSAKOVAS Kauno miesto savivaldybė			DOKUMENTO ŽYMUO P23-016-NSTP-SO.AR	LAPAS 1	LAPŲ 25

TURINYS

1. Projekto rengimo pagrindas.....	3
1.1. Privalomieji projekto rengimo dokumentai.....	3
1.2. Gauti ar projekto rengimo metu atlikti tyrimai.....	3
1.3. Pagrindiniai normatyviniai, kiti dokumentai ir duomenys, kuriais vadovaujantis parengtas projektas.....	3
1.4. Projekto tikslas ir užduotis.....	4
2. Projektuojamo statinio (statinių) statybos vieta, statybos rūšis, statinio paskirtis, statinio kategorija, kiti reikalingi duomenys.....	4
2.1. Statinio statybos vieta.....	4
2.2. Duomenys apie projektuojamus statinius patenkančius į projektuojamo statinio darbų ribą.....	5
3. Trumpas statybos sklypo aprašymas.....	5
3.1. Sklype esantys statiniai.....	5
3.2. Inžineriniai tinklai ir įrenginiai.....	5
3.3. Duomenys apie saugomas teritorijas ir nekilnojamojo kultūros paveldo objektus.....	6
3.4. Geologinės sąlygos.....	6
3.5. Hidrogeologinės sąlygos.....	7
3.6. Archeologijos ar kt. tarnybų atstovų dalyvavimo būtinumas darbų metu.....	7
3.7. Esamų konstrukcijų ir inžinerinių tinklų būklė.....	8
3.8. Klimato sąlygos.....	8
3.8.1. Sezono temperatūra.....	8
3.8.2. Sniego susikaupimas.....	8
4. Statybos geodezinė kontrolė (periodiškumas, tvarka, ataskaitos).....	8
Periodiškumas.....	8
5. Paviršinio vandens šalinimo ir gruntinio vandens pažeminimo būtinumas.....	9
6. Laikino (statybos metu) ir nuolatinio drenažo projekto sprendinių trumpas aprašymas.....	9
7. Medžių, augmenijos, dirvožemio ir kito iškasamo grunto išsaugojimo ir panaudojimo sąlygos.....	9
8. Griaunami esami statiniai ir iškeliami inžineriniai tinklai.....	10
9. Susidarysiančių įvairių rūšių statybinių atliekų orientacinis kiekis, jų tvarkymo būdai, panaudojimo statybvietėje sąlygos.....	10
9.1. Atliekos.....	10
9.2. Statybinės ir grįžtamosios medžiagos bei statybinės atliekos.....	10
10. Gamybinės, ūkinės ar kt. veiklos ribojimo, sustabdymo ar nutraukimo sąlygos.....	11
11. Autotransporto eismo keliuose ir gatvėse laikino ribojimo ar uždarymo galimybės ir sąlygos.....	11
12. Aprūpinimo elektra, vandeniu ir kitais resursais, teritorijos apšvietimo, nuotekų šalinimo ar surinkimo galimybės ir sąlygos statybos metu.....	12
13. Reikalavimai statybos įrangai ir transporto priemonėms – orientacinis mechanizmų sąrašas nurodant techninius rodiklius.....	12
14. Bendrieji statybos darbų statybvietėje saugos, sveikatos, higienos reikalavimai ir sąlygos.....	13
14.1. Statybvietės ribos ir jos aptvėrimas.....	14
14.2. Pagrindiniai transporto, pėsčiųjų keliai, būtini kelio ženklai.....	14
14.3. Kėlimo kranų, kitų statybos stacionarių mechanizmų galimos pastatymo vietos.....	14
14.4. Buities, sanitarinių ir higienos patalpų galimos įrengimo zonos.....	15
14.5. Medžiagų ir konstrukcijų galimos sandėliavimo zonos, atskiriant kenksmingų ir pavojingų medžiagų sandėliavimo vietą.....	16
14.6. Darbuotojų aprūpinimas geriamuoju vandeniu.....	16
14.7. Atliekų ir statybinių atliekų galimos sandėliavimo zonos.....	16
14.8. Saugos reikalavimai ir priemonės atliekant darbus veikiančioje įmonėje arba greta jos.....	16
14.9. Nurodymai ar sprendiniai įvykus avarijai ar gaisrui statybvietėje.....	16
14.10. Būtinios pirmosios medicininės pagalbos priemonės.....	18
15. Aplinkosaugos ir trečiųjų asmenų interesų apsaugos reikalavimai.....	18
16. Statinių statybos ir statybos darbų eiliškumo grafikas.....	19
16.1. Statinių statybos eiliškumas.....	19
16.2. Darbų sezoniškumo įtaka.....	20
17. Specialūs reikalavimai neįprastų statybos darbų technologijai.....	21
18.1 Statinio statybos techninės priežiūros organizavimo ir vykdymo tvarka.....	21
18. Privalomos pastabos dėl statybos darbų technologijos projekto rengimo.....	25

DOKUMENTO ŽYMUO	LAPAS	LAPŲ	LAIDA
P23-016-NSTP-SO.AR	2	25	0

1. PROJEKTO RENGIMO PAGRINDAS

Techninis projektas (toliau – Projektas) parengtas vadovaujantis Statybos įstatymu ir kitais įstatymais, reglamentuojančiais statinio saugos ir paskirties reikalavimus, teisės aktais, reglamentuojančiais esminius statinio reikalavimus ir statinio techninius parametrus, pagal statinių ar statybos produktų charakteristikų lygius ir klases, kitais teisės aktais, teritorijų planavimo ir normatyviniais statybos techniniais dokumentais, normatyviniais statinio saugos ir paskirties dokumentais.

1.1. Privalomieji projekto rengimo dokumentai

- Statinio projektavimo užduotis (techninė užduotis);
- Žemės sklypo (teritorijos) ir statinio statybinių tyrinėjimų dokumentai;
- Statinio kadastrinių matavimų dokumentai;
- Registrų centro žemės sklypų ir statinių išrašai;
- Galiojantys teisės aktai.

1.2. Gauti ar projekto rengimo metu atlikti tyrimai

Sklypo statybinių tyrinėjimų etape buvo atlikti šie tyrinėjimai:

- Inžineriniai geodeziniai tyrinėjimai – UAB „TopoEra“
- Inžinerinių geologinių tyrinėjimai – UAB „Tyrens Lietuva“
- Natura2000 reikšmingumas – UAB „Ekostruktūra“.

1.3. Pagrindiniai normatyviniai, kiti dokumentai ir duomenys, kuriais vadovaujantis parengtas projektas

I-1240	Lietuvos Respublikos statybos įstatymas
IX-1672	Lietuvos Respublikos darbuotojų saugos ir sveikatos įstatymas
VIII-787	Lietuvos Respublikos atliekų tvarkymo įstatymas
D1-738	STR 1.04.04:2017 „Statinio projektavimas, projekto ekspertizė“
D1-848	STR 1.06.01:2016 „Statybos darbai. Statinio statybos priežiūra“
D1-878	STR 1.05.01:2017 „Statybą leidžiantys dokumentai. Statybos užbaigimas. Statybos sustabdymas. Savavališkos statybos padarinių šalinimas. Statybos pagal neteisėtai išduotą statybą leidžiantį dokumentą padarinių šalinimas“
LST 1516:2015	Lietuvos standartas „Statinio projektas. Bendrieji įforminimo reikalavimai“
A1-103/V-265	„Darbuotojų apsaugos nuo triukšmo keliamos rizikos nuostatai“
D1-193	Želdinių apsaugos, vykdant statybos darbus, taisyklės
85/233	Darboviečių įrengimo bendrieji nuostatai
A1-331	Darbuotojų aprūpinimo asmeninėmis apsaugos priemonėmis nuostatai
A1-22/D1-34	Darboviečių įrengimo statybvietėse nuostatai
95	Saugos ir sveikatos apsaugos ženklų naudojimo darbovietėse nuostatai
64	Bendrosios gaisrinės saugos taisyklės
217	Atliekų tvarkymo taisyklės
D1-637	Statybinių atliekų tvarkymo taisyklės

DOKUMENTO ŽYMUO P23-016-NSTP-SO.AR	LAPAS	LAPŲ	LAIDA
	3	25	0

D1-367	Atliekų susidarymo ir tvarkymo apskaitos ir ataskaitų teikimo taisyklės
V-87	T DVAER 12 Automobilių kelių darbo vietų aptvėrimo ir eismo reguliavimo taisyklės
501	Buities, sanitarinių ir higienos patalpų įrengimo reikalavimai
D1-880	Statybos dalyvių atestavimo ir teisės pripažinimo tvarkos aprašas
1999-12-22 Nr. 102	Darbo įrenginių naudojimo bendrieji nuostatai
2006-10-23 Nr. A1-293/V-869	Darbuotojų saugos ir sveikatos reikalavimai tvarkant krovinius rankomis

1.4. Projekto tikslas ir užduotis

Rengiamo projekto „Pėsčiųjų tilto per Neries upę, nuo Brastos g. 32, Kaune, iki teritorijos šalia žemės sklypo Jonavos g. 1A, Kaune, statybos projektas“ pagrindinis tikslas suprojektuoti inžinerinį statinį – pėsčiųjų tiltą bei pritaikyti jį visuomeniniam naudojimui.

Tiksliui pasiekti numatomos šios užduotys:

- Tiltro projektavimas;
- Asfalto dangos konstrukcijos projektavimas tilto prieigose sklandžiam suvedimui su esama infrastruktūra;
- Lauko vandens ir nuotekų šalinimo sistemos projektavimas;
- Apšvietimo projektavimas.

2. PROJEKTUOJAMO STATINIO (STATINIŲ) STATYBOS VIETA, STATYBOS RŪŠIS, STATINIO PASKIRTIS, STATINIO KATEGORIJA, KITI REIKALINGI DUOMENYS

2.1. Statinio statybos vieta

Naujai statomas pėsčiųjų tiltas per Neries upę yra Kauno miesto savivaldybėje. Statinys projektuojamas nuo Brastos g. 32 iki teritorijos šalia žemės sklypo Jonavos g. 1A, Kauno mieste. Statinys projektuojamas žemės sklype unikalus Nr. 4400-1656-7650, žemės sklype unikalus Nr. 4400-5999-0253 bei laisvoje valstybinėje žemėje.



1 pav. Projektuojamo statinio vieta

DOKUMENTO ŽYMUO P23-016-NSTP-SO.AR	LAPAS	LAPŲ	LAIDA
	4	25	0

2.2. Duomenys apie projektuojamus statinius patenkančius į projektuojamo statinio darbų ribą

Prietilčių suvedimas su esama pėsčiųjų ir dviračių eismo infrastruktūra (Brastos g.)

Suvedimo plotas 107 m²

Prietilčių suvedimas su esama pėsčiųjų ir dviračių eismo infrastruktūra (Jonavos g.)

Suvedimo plotas 349 m²

Pastaba. Visi parametrai pateikti šioje lentelėje gali būti tikslinami.

3. TRUMPAS STATYBOS SKLYPO APRAŠYMAS

3.1. Sklype esantys statiniai

Žemiau esančioje lentelėje (žr. 1 lentelė) pateikiami darbų ribose patenkantys esami registruoti statiniai. Inžineriniai tinklai, kurie patenka į projektuojamo statinio darbų ribą, aprašomi skyriuje 3.2.

1 lentelė. Darbų ribose esantys registruoti statiniai

Statinių grupė	Statinys	Unikalus numeris	Pastaba
Inžineriniai tinklai	Lietaus ir fekalinių nuotekų tinklas	4400-5707-7571	

3.2. Inžineriniai tinklai ir įrenginiai


Nagrinėjamoje teritorijoje yra įrengti šie tinklai:

- Lietaus ir fekalinių nuotekų tinklai;
- Žemosios įtampos požeminiai elektros tinklai;
- Požeminis dujotiekio tinklas;
- Ryšių požeminės trasos ir kabeliai.

DOKUMENTO ŽYMUO P23-016-NSTP-SO.AR	LAPAS	LAPŲ	LAIDA
	5	25	0

3.3. Duomenys apie saugomas teritorijas ir nekilnojamojo kultūros paveldo objektus

Projektuojamas statinys patenka į saugomas ir nekilnojamojo kultūros paveldo objektų teritorijas. Statinys projektuojamas Kauno senamiesčio teritorijoje. Taip pat, statinys patenka ir į Neries upės (Natura 2000-BAST) saugomą teritoriją. Iki artimiausio kultūros paveldo objekto yra ~300 m.

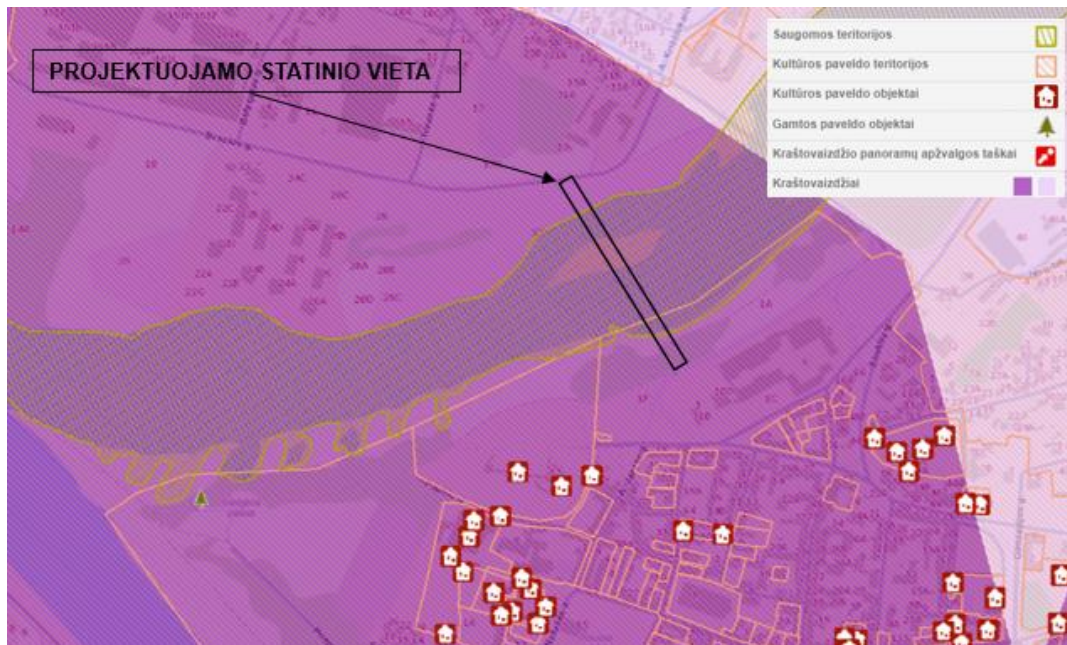

2 pav. Saugomų teritorijų žemėlapis

3.4. Geologinės sąlygos

Stratigrafiniai-genetiniai sluoksniai:

- Technogeniniai dariniai – t IV
- Salpinio aliuvio nuogulos – a IV
- Viršutinės Kreidos periodo nuogulos – K2

Technogeniniai dariniai (t IV)

Technogeniniai dariniai – tai gatvių įrengimo metu, vykdomų statybų metu, tvarkant aplinką planingai supiltas gruntas. Technogeninių darinių padas grėžiniuose pasiekta 0,8-8,0 m gylyje. Šių darinių sluoksnio storis priklauso nuo suformuotų gatvių pylimo, pėsčiųjų-dviračių tako pylimo, esamų požeminių komunikacijų įgilinimo.

Supiltus gruntus sudaro mažai dulkingas-molingas smėlis (simbolis pagal LST EN ISO 14688:2018-2-grSa-FWFI, Sa-FFI, grSa-FMFI). Planingai supiltas gruntas yra pilkai rudos, pilkos ar net juodos spalvos, su mažu kiekiu organinės medžiagos (lom iki 1,5-2,5 %) ir turi statybinio laužo (betono nuolaužų, raudonų plytų) priemaišų. Supilti gruntai yra nesutankinti, o ten kur yra dviračių takai yra sutankinti. Technogeniniai dariniai dengia salpinio aliuvio (a IV) nuogulas.

Salpinio aliuvio nuogulos (a IV)

Šios nuogulos paplitusios beveik visame tyrimų plote, nuo paviršiaus (Neries saloje) arba po supiltais gruntais. Nuogulų kraigas 0,3–8,0 m gylyje (abs.a. 17,7-24,0 m). Salpinio aliuvio nuogulose randama organinės medžiagos priemaišų.

Viršutinėje geologinio pjūvio dalyje vyrauja vidutinio rupumo tolygiai išrūšiuotas arba blogai išrūšiuotas smėlis (simbolis pagal LST EN ISO 14688:2018-2-SaU, SaP, Sa-F) ir giliau pereina į žvyringą smėlį (simbolis pagal LST EN ISO 14688:2018-2-grSa). Viršutinėje dalyje smėlis yra purus, giliau vidutinio tankumo-tankus. Šių nuogulų

DOKUMENTO ŽYMUO	LAPAS	LAPŲ	LAIDA
P23-016-NSTP-SO.AR	6	25	0

padas gręžiniuose pasiektas 7,0-14,2 m gilyje (abs. a. 13,49-15,10 m) nuo žemės paviršiaus, kur jos dengia Viršutinės Kreidos periodo nuogulas.

Viršutinės Kreidos periodo nuogulos (K2)

Šis Kreidos periodo luitas atstumtas ledyno vidurinio Pleistoceno metu. Pastebėtas ir ankstesnių tyrimų metu Nemuno ir Neries vagose. Litologiniu požiūriu tai pilkas-pilkai rudas kietos konsistencijos (stiprus) vidutinio plastiškumo smėlingas dulkis (žymuo pagal ISO 14688:2018-2-saSiM), pietrytinėje dalyje pragręžtas labai tankus smėlis (žymuo pagal ISO 14688:2018-2-Sa) su smėlingo molio-dulkio tarp sluoksniu.

Šie Kreidos periodo dariniai vietomis yra su mažu kiekiu organinės medžiagos lom iki 3,5 %. Tyrimų metu pragręžtas šių darinių sluoksnio storis siekia 0,80-13,5 m, o padas tyrimų metu nepasiektas.

Detalesni geologiniai tyrinėjimai pateikti bendrosios bylos prieduose.

3.5. Hidrogeologinės sąlygos

Šiame tyrimų plote išskiriami du požeminio vandens tipai – gruntinis ir tarp sluoksninis.

Ankstesnių (projektinių) tyrimų metu, 2018 m. sausio mėn., gruntinis vanduo stebėtas 0,2–1,2 m gilyje (abs. a. 22,14–21,76 m) nuo žemės paviršiaus.

Dabartinių, papildomų tyrimų metu (2024 m. rugpjūčio mėn.) gruntinis vanduo stebėtas 1,5–9,0 m gilyje (abs. a. 18,69–20,44 m) nuo žemės paviršiaus.

Vandenį talpina įvairios granulometrinės sudėties technogeniniai dariniai (t IV), holoceno (a IV) nuogulos. Gruntinio vandens lygis nėra pastovus, nes jis priklauso nuo žemės paviršiaus absoliutinio aukščio, atstumo nuo Neries upės ir vandens lygio svyravimų Neries ir Nemuno upėse.

Dabartinių tyrimų gręžinyje Gr.DZ-4 tarp sluoksninis vanduo stebėtas nuo 11,0 iki 15,50 m gylis (abs. a. 6,10–10,60 m) nuo žemės paviršiaus. Projektinių tyrimų metu (2018 m.) tarp sluoksninis vanduo stebėtas 10,20–18,0 m gilyje (abs. a. 4,34–12,14 m) nuo žemės paviršiaus. Vandenį talpina prekvartero (K2) smėlio tarp sluoksniai, kurie yra lokaliai pridengti dulkingų-molingų vandensparų. Gruntinis ir tarp sluoksninis vanduo yra tarpusavyje hidrauliškai susiję, todėl sudaro vientisą vandeningą horizontą, turintį laisvą (nospūdinį) paviršių.

Potvyniai Kaune – kasmetinis reiškinys, kuriam būdavo bandoma užkirsti kelią ar bent jau sumažinti galimą grėsmę. Tačiau tai pavyko padaryti tik XX a. 6 dešimtmetyje, pastaciūs Kauno HES. Didžiųjų potvynių priežastis būdavo ledų sangrūdos, ypač ties Neries ir Nemuno santaka.

Pagal 2003 metų Kauno miesto savivaldybės teritorijos bendrojo plano skyrelį „Potvyniai Kaune“ paskutinis didelis hidrologinis potvynis buvo 1958 m. pavasarį. Tada, esant 3450 m³/s debitui, Kaune vandens lygis pasiekė 27,68 m. Pagal dabartinę LAS07 aukščių sistemą tai būtų apie 28,04 m.

Kaip toliau teigiama „Potvyniai Kaune“ skyrelyje: „Pagrindinė priežastis, sukeldavusi potvynius Kaune, buvo ledų sangrūdos: iš Nemuno vidurupio atplaukusios lytys atsiremdavo į nesulaužytą ledo dangą ir susigrūsdavo vagoje žemiau Kauno.“ Potvynių dabar išvengiama dėl Kauno HE veiklos, nes Nemunas niekada neužšąla tarp HE ir Panemunės tilto, o pavasarėjant properša pasiekia Lampėdžius ir net Nevėžio žiotis. Dėl šių priežasčių labai maža ledo kamščių tikimybė Nemune žemiau Kauno.

Detalesni geologiniai tyrinėjimai pateikti bendrosios bylos prieduose.

3.6. Archeologijos ar kt. tarnybų atstovų dalyvavimo būtinumas darbų metu

Suradus archeologinius radinius, statybos metu, privaloma iškviesti paveldosaugos padalinio atsakingą asmenį. Vykdamas žemės darbus atradus topografinėje nuotraukoje nepažymėtus inžinerinius tinklus būtina iškviesti į statybietę inžinerinio tinklo savininko įgaliotą asmenį.

DOKUMENTO ŽYMUO P23-016-NSTP-SO.AR	LAPAS 7	LAPŲ 25	LAIDA 0
---------------------------------------	------------	------------	------------

Požeminių komunikacijų apsaugos zonoje žemės darbus galima vykdyti tik iškvietus požemines komunikacijas eksploatuojančių organizacijų atstovus. Požeminių tinklų apsaugos zonoje žemės darbus būtina vykdyti rankiniu būdu.

3.7. Esamų konstrukcijų ir inžinerinių tinklų būklė

Esamų inžinerinių tinklų būklė, į kurių apsaugos zoną patenka statybos sklypas, yra gera.

3.8. Klimato sąlygos

3.8.1. Sezono temperatūra

Objektas patenka į Vidurio žemumos regioną (Nemuno žemupio parajonis). Vidutinė metų oro temperatūra 7,1-7,1 °C. Šilčiausias mėnuo yra liepa (18,0-18,1 °C). Šalčiausias – sausio-vasario mėnesiai (-3,6...-3,1 °C). Per metus Nemuno žemupio parajonyje iškrenta 600-640 mm kritulių. Laikotarpis su sniego danga – 65-80 dienos.

3.8.2. Sniego susikaupimas

Laikotarpis su sniego danga trunka apie 65-80 dienų.

4. STATYBOS GEODEZINĖ KONTROLĖ (PERIODIŠKUMAS, TVARKA, ATASKAITOS)

Inžinerinių tinklų planai (geodezinės nuotraukos) užsakomi ir atliekami pagal STR 1.06.01:2016 „Statybos darbai. Statinio statybos priežiūra“ V skyriaus 51 p. reikalavimus.

Rangovas turi atlikti statinio atskirų konstrukcijų nužymėjimo ir įtvirtinimo kontrolines nuotraukas, kontroliuoti atliktų darbų tikslumą. Rangovas atsako už statinio geometrinių dydžių atitiktį statinio projektui. Geodezines nuotraukas statybos darbų eigoje daro geodezinės tarnybos Rangovo užsakymu ir lėšomis. Užsakymą dėl geodezinių nuotraukų darymo pateikia Rangovas iš anksto, bet ne vėliau kaip prieš dvi dienas iki numatomų darbų atlikimo.

Geodezinė kontrolinė dokumentacija turi būti parengta ir kitais statybos norminių dokumentų nustatytais atvejais.

Periodiškas

Inžinerinių tinklų planai (geodezinės nuotraukos) užsakomi ir atliekami pagal STR 1.06.01:2016 „Statybos darbai. Statinio statybos priežiūra“ IV skyriuje nustatyta tvarka.

Pagal STR 1.06.01:2016 „Statybos darbai. Statinio statybos priežiūra“ draudžiama užpilti gruntą nutiestus inžinerinius tinklus bei pastatytus kitokius inžinerinius statinius neatlikus geodezinių matavimų ir nepadarius inžinerinių tinklų planų (geodezinių nuotraukų) ir nepasirašius paslėptų statybos darbų aktų.

Papildomai užpylus arba nukasus gruntą nuo esamų inžinerinių tinklų, inžinerinių tinklų planai (geodezinės nuotraukos) turi būti pakoreguoti, o duomenis statinio statybos vadovas turi pateikti šių tinklų savininkui (naudotojui).

Geodezinė /instrumentinė/ kontrolė vykdoma visoms požeminėms ir antžeminėms komunikacijoms ir konstrukcijoms. Faktinė konstrukcijų padėtis plane ir pagal aukštį, jų vertikalumas, horizontalumas arba duotas, nukrypimo kampas, plokštumų sutapimas, taip pat įdėtinų detalių įdėjimo vieta ir jų padėtis statybinės organizacijos turi būti kontroliuojama visuose statybos etapuose.

Vykdamas geodezinę statybos darbų atlikimo kontrolę – nukrypimai gali būti ne didesni, negu juos numato statybinės normos ir taisyklės, valstybiniai standartai.

Rangovai privalo vykdyti geodezinę darbų kontrolę ir užtikrinti, kad statinio išdėstymas plane ir vertikalus profilis atitiktų statinio projekto reikalavimus.

Papildomai užpylus arba nukasus gruntą nuo esamų inžinerinių tinklų, inžinerinių tinklų planai (geodezinės nuotraukos) turi būti pakoreguoti, o duomenis statinio statybos vadovas turi pateikti šių tinklų savininkui (naudotojui).

Požeminių tinklų ir komunikacijų geodezinėms nuotraukoms atlikti specialistus iškviečia rangovas, o kai statyba vykdoma ūkio būdu – statytojas (užsakovas), bet ne vėliau kaip prieš dvi darbo dienas iki užkasant komunikacijas.

Baigus geodezinės nuotraukos lauko darbus, per 5 darbo dienas naujai paklotos požeminės komunikacijos privalo būti pažymėtos inžinerinio topografinio plane ir sudaroma galimybė užsakovui pasinaudoti reikalingais

DOKUMENTO ŽYMUO P23-016-NSTP-SO.AR	LAPAS 8	LAPŲ 25	LAIDA 0
---------------------------------------	------------	------------	------------

duomenimis tikrinant, ar komunikacija paklota pagal projektą. Neatlikus geodezinės nuotraukos lauko darbų, užkasti komunikacijas draudžiama.

Ataskaitos

Atlikti darbai turi būti pildomi statybos darbų žurnale (STR 1.06.01:2016 „Statybos darbai. Statinio statybos priežiūra“).

STR 1.06.01:2016 „Statybos darbai. Statinio statybos priežiūra“ 4 priede pateikta statybos žurnalo pildymo tvarkos aprašas, kuriame 19 punkte yra nurodyta, kad „Žurnalo III skyriuje pateikiamas statinio, jo dalių ir konstrukcijų, inžinerinių tinklų pagrindinių geodezinių kontrolinių nuotraukų rekomenduojamas sąrašas.

Visos statinio geodezinės kontrolinės nuotraukos registruojamos formoje F-15, formoje F-16 pateikti geodezinių kontrolinių nuotraukų blankai. Geodezines kontrolines nuotraukas registruoja geodezininkas kartu su statinio statybos vadovu (bendrųjų ar specialiųjų statinio statybos darbų vadovu – kai vykdomi bendrieji ar specialieji statybos darbai). Registruojant nurodoma schemų, nuotraukų pavadinimai, atlikimo data, atitiktis statinio projektui ir rasti nukrypimai.

STR 1.06.01:2016 „Statybos darbai. Statinio statybos priežiūra“ 4 priedo 21 punkte nurodoma, kad paslėptų darbų patikrinimo aktai surašomi iš karto po jų apžiūrėjimo, nepradėjus vykdyti toliau numatytų statybos darbų. Prireikus padaromos geodezinės kontrolinės nuotraukos.

STR 1.06.01:2016 „Statybos darbai. Statinio statybos priežiūra“ 4 priedo 35 punkte nurodoma, kad statinį pripažinus tinkamu naudoti, pagrindinį Žurnalą ir papildomus Žurnalus kartu su kitais dokumentais rangovas (subrangovas) perduoda statytojui (užsakovui).

5. PAVIRŠINIO VANDENS ŠALINIMO IR GRUNTINIO VANDENS PAŽEMINIMO BŪTINUMAS

Statybos darbų metu turi būti naudojami tinkami statybos metodai, kad būtų užtikrintas vandens nuleidimas iš statybvietsės. Potvynių ir liūčių vanduo turi būti tuoj pat nuleistas iš statybvietsės, kad būtų išvengta pylimams ir kitoms konstrukcijoms naudojamo grunto savybių pablogėjimo ar kitos žalos. Gruntinis vanduo pažeminimas įrengiant drenažą.

6. LAIKINO (STATYBOS METU) IR NUOLATINIO DRENAŽO PROJEKTO SPRENDINIŲ TRUMPAS APRAŠYMAS

Statybos metu laikinas drenažas gali būti nenumatomas, tačiau siekiant išvengti žalos ir darbų nutraukimo, žemės sankasa turi būti apsaugota nuo potvynio ir liūčių vandens. Potvynio ir liūčių vanduo iš statybos darbų vietos turi būti nuleistas nedelsiant. Žemės darbai turi būti atliekami taip, kad būtų išvengta vandens susikaupimo darbo vietoje. Šiuos klausimus sprendžia statybos vadovas rengiant technologinį projektą ir statybos darbu metu.

Vandens nuvedimas nuo tilto užtikrinamas skersiniu/išilginiu nuolydžiais ir surenkamas į projektuojamą vandens surinkimo sistemą.

7. MEDŽIŲ, AUGMENIJOS, DIRVOŽEMIO IR KITO IŠKASAMO GRUNTO IŠSAUGOJIMO IR PANAUDOJIMO SĄLYGOS

Vykdam statybos darbus, želdiniai, kurių šiame Projekte nenumatyta pašalinti, turi būti apsaugoti vadovaujantis „Želdinių apsaugos, vykdam statybos darbus, taisyklėmis“, menkaverčiai krūmai pašalinami. Jeigu statybos metu bus pažeidžiami kiti želdiniai jie privalo būti atstatyti vadovaujantis „Saugotinių medžių ir krūmų kirtimo, persodinimo ar kitokio pašalinimo atvejų, šių darbų vykdymo ir leidimų šiems darbams išdavimo, medžių ir krūmų vertės atlyginimo tvarkos aprašas“ nuostatomis.

Statybos metu pažeistos teritorijos rekultivacijai turi būti naudojamas vietinis dirvožemis. Pirmenybė turi būti teikiama savaiminiam žolinės augmenijos atsikūrimui. Vietose, kuriose reikia apsaugoti dirvožemį nuo erozijos, turi būti sėjamas žolių mišinys.

Statybos sklype esantis gruntas, kurį numatyta panaudoti statybos darbams, turi būti iškastas ir transportuojamas tiesiai į tą vietą, kurioje numatytas jo panaudojimas, o jei nėra galimybės to padaryti – jis turi būti išvežamas į su Užsakovu suderintą vietą antriniam panaudojimui arba utilizavimui.

Baigus visus statybos darbus, statybvietsės teritorija turi būti rekultivuota.

DOKUMENTO ŽYMUO	LAPAS	LAPŲ	LAIDA
P23-016-NSTP-SO.AR	9	25	0

8. GRIAUNAMI ESAMI STATINIAI IR IŠKELIAMSI INŽINERINIAI TINKLAI

Vykdamas statybos darbus nėra numatoma iškelti esamų inžinerinių tinklų.

Rangovas, rengdamas technologinį projektą, gali siūlyti alternatyvų inžinerinių tinklų pertvarkymo būdą nei numatyta projekte, prieš tai suderinęs su Statytoju.

9. SUSIDARYSIANČIŲ ĮVAIRIŲ RŪŠIŲ STATYBINIŲ ATLIEKŲ ORIENTACINIS KIEKIS, JŲ TVARKYMO BŪDAI, PANAUDOJIMO STATYBVIETĖJE SĄLYGOS

9.1. Atliekos

Statybvietė turi būti įrengta taip, kad būtų galima tinkamai šalinti atliekas. Jos turi būti šalinamos taip, kad nedarytų žalingo poveikio statybvietės darbuotojų sveikatai.

Statybos darbų vykdymo metu ir statybos užbaigimo metu aplinka objekte ir aplink jį turi būti saugoma nuo užteršimo. Rangovas surenka visas atliekas, gamybos ir komunalinius teršalus ir transportuoja juos į valdžios institucijų patvirtintą sąvartyną. Rangovas atsako, kad toksiškos medžiagos ar skysčiai nepatektų į orą, vandenį ir žemės plotą statybos vietoje ar arti jos, ir apsaugo Statytoją nuo bet kokių jam reiškiamų pretenzijų ar įsipareigojimų.

Susidariusios statybinės atliekos tvarkomos vadovaujantis „Statybinių atliekų tvarkymo taisyklėmis“, kurios nustato statybinių atliekų susidarymo ir tvarkymo planavimo, apskaitos ir tvarkymo statybvietėje, statybinių atliekų smulkinimo mobilia įranga statybvietėje, neapdorotų statybinių atliekų sunaudojimo, statybinių atliekų vežimo, naudojimo ir šalinimo, asbesto turinčių statybinių atliekų tvarkymo reikalavimus. Statybinės bei mišrios komunalinės atliekos sandėliuojamos tam tikslui įrengtose vietose (įrengiamos vadovaujantis „Darboviečių įrengimo statybvietės nuostatais“). Susidarius atliekų išvežimui tinkamam kiekiui, atliekos perduodamos tvarkymui įmonės, registruotoms atliekas tvarkančių įmonių registre ir turinčioms licencijas tvarkyti šias atliekas.

Statybvietėje turi būti pildomas atliekų apskaitos žurnalas, vedama susidariusių ir perduotų tvarkyti statybinių atliekų apskaita, nurodomas jų kiekis, teikiamos atliekų apskaitos ataskaitos Atliekų tvarkymo taisyklėse ir Atliekų susidarymo ir tvarkymo apskaitos ir ataskaitų teikimo taisyklėse nustatyta tvarka. Statybinių atliekų apskaitos dokumentai saugomi pagal Atliekų tvarkymo taisyklių reikalavimus. Duomenys apie statybinių atliekų išvežimą įrašomi Statybos darbų žurnale.

Statybvietėje turi būti išrūšiuotos ir atskirai laikinai laikomos susidarančios: komunalinės atliekos – maisto likučiai, tekstilės gaminiai, kitos buitinės ir kitokios atliekos, kurios savo pobūdžiu ar sudėtimi yra panašios į buitines atliekas; inertinės atliekos – betonas, plytos, keramika ir kitos atliekos, kuriose nevyksta jokie pastebimi fizikiniai, cheminiai ar biologiniai pokyčiai; perdirbti ir pakartotinai naudoti tinkamos atliekos, antrinės žaliavos – pakuotės, popierius, stiklas, plastikas ir kitos tiesiogiai perdirbti tinkamos atliekos ir (ar) perdirbti ar pakartotinai naudoti tinkamos iš atliekų gautos medžiagos; pavojingosios atliekos – tirpikliai, dažai, klėjai, dervos, jų pakuotės ir kitos kenksmingos, degios, sprogstamosios, ėsdinančios, toksiškos, sukeliančios koroziją ar turinčios kitų savybių, galinčių neigiamai įtakoti aplinką ir žmonių sveikatą; netinkamos perdirbti atliekos (izoliacinės medžiagos, akmens vata ir kt.). Išrūšiuotos atliekos turi būti perduodamos įmonėms, turinčioms teisę tvarkyti tokias atliekas pagal sutartis dėl jų naudojimo ir šalinimo.

Nepavojingos statybinės atliekos gali būti laikinai laikomos statybvietėje ne ilgiau kaip vienerius metus nuo jų susidarymo dienos, tačiau ne ilgiau kaip iki statybos darbų pabaigos. Pavojingos statybinės atliekos turi būti laikinai laikomos pagal Atliekų tvarkymo taisyklėse nustatytus reikalavimus ne ilgiau kaip 6 mėnesius nuo jų susidarymo, tačiau ne ilgiau kaip iki statybos darbų pabaigos taip, kad nekeltų pavojaus aplinkai ir žmonių sveikatai.

Surinktos antrinės žaliavos (popierius, stiklas, metalas, mediena, plastmasė) perduodamos į įmones antriniam perdirbimui. Metalos atliekos sandėliuojamos atskirame konteineryje. Jos perduodamos, šias atliekas galinčiai, sandėliuoti, perdirbti ir utilizuoti įmonei.

9.2. Statybinės ir grįžtamosios medžiagos bei statybinės atliekos

Statybinės medžiagos

Vykdamas statybos darbus susidarančios medžiagos, kurios nenaudojamos projekte ir kurios gali būti panaudotos pakartotinai turi būti transportuojamos į Statytojo nurodytą vietą.

DOKUMENTO ŽYMUO P23-016-NSTP-SO.AR	LAPAS 10	LAPŲ 25	LAIDA 0
---------------------------------------	-------------	------------	------------

Medžiagos, kurios turi būti gabenamos į sandėliavimo vietas: metalo gaminiai (neužteršti betonu ir kt. medžiagomis (t. y. turi būti nuvalyti)): kelio ženklai, kelio ženklų atramos, apšvietimo ir kiti stulpai, apsauginiai atitvarai ir jų elementai, tiltų ir viadukų turėklai, kiti metalo gaminiai, sijos, sprausstasienės, pralaidos ir kt.;

Kitos, šiame sąrašė nepaminėtos medžiagos, kurios gali būti panaudotos pakartotinai, gali būti gabenamos į sandėliavimo vietas tik suderinus su Statytoju.

Siekiant išvengti ginčų dėl medžiagų priėmimo sandėliuoti, prašome rangovų vengti atvejų, kai medžiagos tampa netinkamomis naudoti dėl jų netinkamo išardymo, t. y., medžiagos į sandėliavimo vietas turi būti pristatomos mechaniškai nepažeistos ir neužterštos. Tinkamas medžiagų pristatymas laikomas rangovo rizika ir atsakomybė tenka rangovui.

Atliekos eksploatacijos metu

Eksploatacijos metu galima tam tikra nedidelės apimties tarša buitinėmis atliekomis, kurią gali sąlygoti eismo dalyviai (nors už šiukšlinimą numatytos baudos). Šiukšlės nuo tilto ir jo prieigų yra ir bus reguliariai surenkamos ir pridudamos atliekų tvarkytojams.

Planuojamas atliekų susidarymas

Orientacinis susidarysiančių įvairių rūšių statybinių atliekų kiekis pateiktas 1 lentelėje.

1 lentelė. Orientacinis susidarysiančių įvairių rūšių statybinių atliekų kiekis

Technologinis procesas	Atliekos					
	Pavadinimas	Kiekis		Agregatinis būvis (kietas, skystas, pastos)	Kodas pagal atliekų sąrašą	Numatomi atliekų tvarkymo būdai
		Kiekis	Mato vnt.			
Ardymo darbai	Metalo laužas	0,05	t	kietas	20 01 40	Numatomas išvežimas į rangovo pasirinktą atliekų tvarkymo aikštelę
Ardymo darbai	Asfalto laužas	156	t	kietas	17 03 02	Numatomas išvežimas į rangovo pasirinktą atliekų tvarkymo aikštelę
Ardymo darbai	Iškastas gruntas	260	t	kietas	17 05	Numatomas išvežimas į rangovo pasirinktą atliekų tvarkymo aikštelę

10. GAMYBINĖS, ŪKINĖS AR KT. VEIKLOS RIBOJIMO, SUSTABDYMO AR NUTRAUKIMO SĄLYGOS

Statybos darbų metu gamybinės, ūkinės ar kito pobūdžio veiklos ribojimas, sustabdymas ar nutraukimas nėra numatomas.

11. AUTOTRANSPORTO EISMO KELIUOSE IR GATVĖSE LAIKINO RIBOJIMO AR UŽDARYMO GALIMYBĖS IR SĄLYGOS

Statybos darbų metu transporto priemonių eismas nebus draudžiamas. Jonavos g. atstatant gatvės dangos konstrukciją numatomas trumpalaikis eismo ribojimas.

Pėsčiųjų ir dviratininkų eismas statybos metu tiek Jonavos g., tiek Brastos g. atkarpose bus ribojimas.

DOKUMENTO ŽYMUO	LAPAS	LAPŲ	LAIDA
P23-016-NSTP-SO.AR	11	25	0

12. APRŪPINIMO ELEKTRA, VANDENIU IR KITAIŠ RESURSAIS, TERITORIJOS APŠVIETIMO, NUOTEKŲ ŠALINIMO AR SURINKIMO GALIMYBĖS IR SĄLYGOS STATYBOS METU

Statybos aprūpinimui elektros energija ir vandeniu siūloma pasijungti nuo esamų atitinkamų tinklų ir įrengti laikinus apskaitos prietaisus, todėl ir laikinos sandėliavimo aikštelės turėtų būti parinktos taip, kad netoliese būtų elektros tinklų linijos, nuo kurių Rangovas galėtų pasijungti tiekimą, prieš tai susiderinus su atitinkamomis institucijomis.

Geriamas vanduo turi atitikti higienos reikalavimus.

Darbo vietos, patalpos ir judėjimo keliai turi būti kiek galima daugiau apšviesti natūralia šviesa. Tamsiu paros metu, taip pat kai natūralaus apšvietimo nepakanka, turi būti įrengtas reikiamas dirbtinis apšvietimas, jei reikia, naudojami kilnojantieji šviesos šaltiniai, atsparūs aplinkos poveikiui. Dirbtinis apšvietimas neturi trukdyti pastebėti ir suvokti įspėjamuosius saugos ženklus arba užrašus. Patalpų, darbo vietų ir judėjimo kelių apšvietimas turi būti įrengtas taip, kad darbuotojams nekiltų rizika dėl įrengto apšvietimo rūšies. Patalpose, darbo vietose ir judėjimo keliuose, kai išsijungus dirbtiniam apšvietimui darbuotojams gresia labai didelis pavojus, turi būti įrengtas reikiamas avarinis apšvietimas.

Gruntinio vandens, lietaus bei griovio vandens pašalinimo priemonės turi numatyti Rangovas statybos technologiniame projekte. Statybos metu specialių priemonių nuotekų surinkimui nenumatyta, todėl Rangovas turi užtikrinti, kad į nuotekas nepatektų labiausiai tikėtinių ir ypač kenksmingų gamtai naftos produktų.

Buitinių nuotekų šalinimui laikini tinklai nenumatomi. Tualetuose ir praustuose susidarančios buitinės nuotekos kaupiamos ir reguliariai gabenamos iš statybvietės pasitelkiant mobilią įrangą.

13. PAPILDOMO ŽEMĖS SKLYPO STATYBOS PRODUKTAMS IR KONSTRUKCIJOMS SANDĖLIUOTI, STATYBINIAMS ĮRENGINIAMS IR MECHANIZMAMS ĮRENGTI AR REMONTUOTI, LAIKINIEMS KELIAMS IR INŽINERINIAMS TINKLAMS NUTIEŠTI GALIMYBĖS IR SĄLYGOS

Visi Rangovo atliekami darbai turi būti vykdomi projekte numatytose ribose, kad nebūtų pažeisti trečiųjų asmenų interesai, išskyrus atvejus, kuomet projekte nurodyta kitaip ir pateiktas žemės sklypo savininko suderinimas. Papildomą žemės sklypą laikiniems pastatams, įrenginiams bei medžiagoms sandėliuoti, atsižvelgdamas į savo turimą patirtį ir galimybes, nustato Rangovas, suderinęs su žemės sklypo savininku ar valdytoju. Pasirinkta vieta konkretizuojama Rangovo technologiniame projekte.

Statybvietėje įrengiama tiek ir tokio pobūdžio judėjimo kelių, kad judėjimas darbuotojų saugai ir sveikatai nekeltų pavojaus.

Ryšių ir elektros linijų apsaugos zonoje be raštiško įmonių, aptarnaujančių šias ryšių linijas, leidimo ir darbų metu nesant tos įmonės atstovo sandėliuoti medžiagas, įrengti transporto priemonių ir mechanizmų stovėjimo aikštelės draudžiama.

Laikinių inžinerinių tinklų trasos konkretizuojamos Rangovo technologiniame projekte.

14. REIKALAVIMAI STATYBOS ĮRANGAI IR TRANSPORTO PRIEMONĖMS – ORIENTACINIS MECHANIZMŲ SĄRAŠAS NURODANT TECHNINIUS RODIKLIUS

Statybos metu rekomenduojama naudoti šiuos pagrindinius mechanizmus ir autotransporto priemones, pateikiami orientaciniai techniniai rodikliai (konkretūs mechanizmai, jų judėjimas nurodomi Rangovo technologiniame projekte):

Mechanizmas, autotransporto priemonė	Orientacinis techninis rodiklis
Autosavivartis	Keliamoji galia – 25 t.
Autokrautuvai	Keliamoji galia – 2 t. Kėlimo aukštis – 4,8 m.
Traktoriai	Variklio galia – 75 AG.

DOKUMENTO ŽYMUO P23-016-NSTP-SO.AR	LAPAS	LAPŲ	LAIDA
	12	25	0

Rautuvas – rinktuvas ant traktoriaus	Galia – 100 AG.
Medžio atliekų smulkintuvas	Galia – 100 AG, prikabinamas.
Buldozeris	Variklio galia – 100 AG.
Ekskavatorius	Didžiausias spindulys – 8,8 m. Kaušo talpa – 1,0 m ³
Autokranas	Keliamoji galia – 30 t.
Freza asfalto dangoms	Darbinis plotas – 2,0 m.
Savaeigiai volai	Svoris – 16,0 t.
Prikabinamas volas	Svoris – 8,0 t.
Autogreideriai	Variklio galia – 275 AG. Peilis – 4270 x 660 x 25 mm.
Asfalto klotuvas	Darbinis plotas – 2,5-8,5 m.
Autogudronatorius	Darbinis plotas – 4,0 m.
Laistymo mašina – mechaninė šluota	Talpa – 5500 l.

Žemės darbų mašinos ir transportavimo priemonės bei įrenginiai turi būti:

- tinkamai suprojektuoti ir pagaminti atsižvelgiant į ergonominius reikalavimus;
- techniškai tvarkingi;
- tinkamai ir teisingai naudojami;
- žemės darbų mašinų, transporto priemonių ir transportavimo įrenginių vairuotojai bei juos aptarnaujantys darbuotojai turi būti specialiai apmokyti;
- būtina užtikrinti, kad žemės darbų mašinos, transporto priemonės ir transportavimo įrenginiai neįgriūtų į iškasas arba į vandenį;
- žemės darbų mašinų ir transportavimo įrenginių kabinos, kur to reikia, mašinai apvirtus turi apsaugoti vairuotoją nuo suspaudimo ir krentančių daiktų.

Visi kėlimo mechanizmai ir kėlimo reikmenys, įskaitant pagrindines sudedamąsias dalis, tvirtinimus, įtvirtinimus ir atramas, turi būti:

- reikiamai suprojektuoti ir pastatyti bei pakankamai stiprūs naudoti pagal numatytą paskirtį;
- teisingai sumontuoti ir naudojami;
- tvarkingi ir prižiūrimi;
- tikrinami ir reguliariai bandomi bei kontroliuojami, vadovaujantis Lietuvos Respublikos potencialiai pavojingų įrenginių priežiūros įstatymu bei kitais norminiais teisės aktais;
- aptarnaujami kvalifikuotų (atitinkamai apmokytų, atestuotų) darbuotojų;
- ant visų kėlimo mechanizmų ir priemonių turi būti aiškiai matomoje vietoje nurodytas didžiausias leistinas apkrovos dydis – keliamoji galia;
- kėlimo mechanizmai ir priemonės turi būti naudojami tik pagal paskirtį; krovinių paėmimo įtaisų kroviniai kabliai.

15. BENDRIEJI STATYBOS DARBŲ STATYBVIETĖJE SAUGOS, SVEIKATOS, HIGIENOS REIKALAVIMAI IR SĄLYGOS

Prieš statybos darbų pradžią veikiančios įmonės teritorijoje statybos Rangovas ir įmonės vadovas privalo įforminti aktą-leidimą, kuriame turi būti numatytos priemonės, užtikrinančios darbų saugą. Prieš statybos darbų pradžią ir darbų eigoje statybvietyje turi būti nustatytos pavojingos zonos, kuriose nuolat veikia arba gali veikti (atsirasti) rizikos veiksniai. Pavojingos zonos, kuriose nuolat veikia pavojingi ir/arba kenksmingi veiksniai arba kuriose gali veikti (atsirasti) pavojingi ir/arba kenksmingi veiksniai, turi būti aptvertos apsauginiais aptvarais, kad kliudytų darbuotojams, neturintiems teisės patekti į tokias zonas. Darbų vykdymui pavojingose zonos, kuriose nuolat veikia

DOKUMENTO ŽYMUO	LAPAS	LAPŲ	LAIDA
P23-016-NSTP-SO.AR	13	25	0

ar gali veikti (atsirasti) rizikos veiksniai, nepriklausantys nuo atliekamų darbų pobūdžio, turi būti išduota paskyra-leidimas. Darbų vadovas privalo nedelsiant nutraukti darbus, jei gamtinės sąlygos (pūga, vėjas, uraganas, perkūnija, sniegas ir kt.) kelia pavojų darbuotojų saugai ir sveikatai.

Statybvietės turi būti aptvertos, kad į jas nepatektų pašaliniai asmenys. Visas personalas privalo būti supažindintas su projektu. Gatvėje dirbantys darbuotojai privalo dėvėti ryškiaspalvius apsauginius darbo rūbus arba signalines ryškiaspalves liemenes, kurie yra skirti užtikrinti asmens matomumą pavojingose situacijose, nepaisant apšvietimo sąlygų dienos arba nakties metu, esant dirbtiniam apšvietimui. Mechanizatoriai, vairuotojai ir kiti darbuotojai – signalines ryškiaspalves liemenes. Visi automobiliai ir mechanizmai, dirbantys gatvėje, turi dirbti įsijungę oranžinės spalvos mirksinčius švyturėlius.

Visi darbuotojai, dirbantys statybvietėje, privalo būti išklause darbuotojų saugos ir sveikatos instruktavimą darbo vietoje, priešgaisrinės saugos instruktavimą ir aplinkosaugos reikalavimus, turėti galiojantį sveikatos patikrinimo pažymėjimą. Mechanizatoriai ir vairuotojai turi turėti galiojančius pažymėjimus, leidžiančius valdyti paskirtus mechanizmus ir mašinas. Darbuotojai, dirbantys pagal paskyras – leidimus, turi būti pasirašytinai supažindinti su paskyros – leidimo reikalavimais. Darbuotojai gali dirbti tik tą darbą, kuriam jie yra instruktuoti.

Darbuotojai privalo žinoti darbuotojų saugos ir sveikatos, priešgaisrinės saugos, aplinkosaugos, asmens higienos reikalavimus ir juos vykdyti, mokėti suteikti pirmąją medicininę pagalbą ir naudoti pirmines gaisro gesinimo priemones. Statybvietėje turi būti užtikrinta, kad darbuotojui bet kuriuo metu galėtų būti suteikta pirmoji pagalba.

Statytojas (užsakovas) arba statinio statybos valdytojas, kai statinį statant dalyvauja daugiau negu vienas rangovas, paskiria vieną ar kelis saugos ir sveikatos koordinatorius, kurie turi užtikrinti, kad statinio projekte būtų numatyti darbuotojų saugos ir sveikatos reikalavimai, ir statybos metu privalo koordinuoti ir kontroliuoti norminiuose teisės aktuose nustatytą darbuotojų saugos ir sveikatos reikalavimų įgyvendinimą.

15.1. Statybvietės ribos ir jos aptvėrimas

Statybvietės supančios aplinkos ribos turi būti aiškiai matomos ir suprantamai pažymėtos. Asmenys, organizuojantys darbus gatvėje, turi užtikrinti, kad darbo vietos gatvėje ar šalia gatvės būtų aptvertos ir pažymėtos reikiamaisiais kelio ženklais, atitvarais ir nukreipiamaisiais įtaisais, o tamsiuoju paros metu ar esant blogam matomumui, – ir šviesomis. Taisomuose kelių (gatvių) ruožuose dirbantys asmenys nustatytais atvejais ir tvarka gali reguliuoti eismą.

Statybvietė turi būti aptverta, kad į jas nepatektų pašaliniai asmenys. Statybos metu statybvietėje pėsčiųjų eismas nenumatomas.

Rangovas, technologiškai pagrindęs ir suderinęs su Statytoju, gali keisti numatytas aptvėrimo schemas.

15.2. Pagrindiniai transporto, pėsčiųjų keliai, būtini kelio ženklai

Vadovaujantis Lietuvos Respublikos Kelių eismo taisyklėmis atliekant statybos darbus, eismui pavojingos kliūtys ir darbų vietos privalo būti pažymėtos signaliniais ženklais Nr. 106. Nuimti kliūtys arba darbų vietos ženklinimą signaliniais ženklais galima tik tada, kai pašalinamos kliūtys, užbaigiami darbai.


Judėjimo keliai, taip pat laiptai, pritvirtintos kopėčios, krovimo aikštelės bei platformos turi būti apskaičiuotos, išdėstytos ir tokių matmenų, kad pėstieji ir transporto priemonės galėtų saugiai judėti ir nekeltų pavojaus darbuotojams, esantiems šalia judėjimo kelių ir įrenginių. Keliai turi būti aiškiai pažymėti, reikiamai prižiūrimi ir tikrinami. Transporto priemonių judėjimo keliai turi būti nutiesti pakankamu atstumu nuo durų, vartų, pėsčiųjų perėjų, tarpuvarčių bei laiptinių.

Statybviečių aptvarų aukštis turi būti ne žemesnis kaip 1,6 m. Aptvarai, esantys šalia masinio žmonių judėjimo kelių, turi būti ne žemesni kaip 2 m, su vientisu apsauginiu stogeliu, apsaugančiu nuo krentančių daiktų. Vykdamas žemės darbus gyvenviečių ar veikiančių žmonių teritorijoje, duobės, tranšėjos ir kitos iškasos tose vietose, kur vyksta transporto ar pėsčiųjų judėjimas, turi būti aptvertos vadovaujantis teisės aktuose nurodytais reikalavimais. Perėjimo vietose per iškasas turi būti nutiesti ne siauresni kaip 1 m perėjimo tilteliai su aptvarais, apsaugančiais nuo kritimo.

15.3. Kėlimo kranų, kitų statybos stacionarių mechanizmų galimos pastatymo vietos

DOKUMENTO ŽYMUO	LAPAS	LAPŲ	LAIDA
P23-016-NSTP-SO.AR	14	25	0

Kai statant statinius naudojami kėlimo kranai ir į jų pavojingas zonas patenka gyvenamieji namai, visuomeniniai, gamybiniai ir kiti statiniai, transporto arba pėsčiųjų keliai (šaligatviai), statybos darbų technologijos (vykdymo) projekte bei statybvietės įrengimo saugos ir sveikatos priemonių plane turi būti numatytos žmonių saugą užtikrinančios priemonės: transporto ir pėsčiųjų kelių perkėlimas už pavojingų zonų ribų; apsauginių priedangų įrengimas; žmonių iškeldinimas iš statinių arba darbų vykdymas tuo metu, kai statiniuose nėra žmonių ir panašiai.

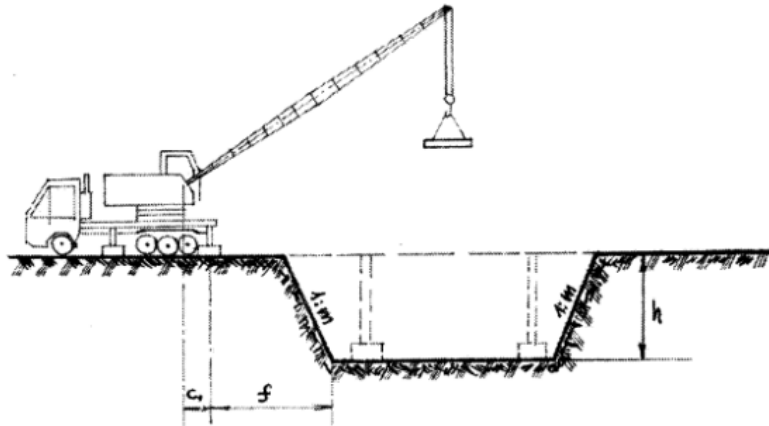

3 pav. Krano pastatymo schema

Iškasos arba tranšėjos gylis h, m	Gruntas (natūralus)				
	Smėlis arba žvyras	Priesmėlis	Priemolis	Molis	Sausas liosas
	Atstumai f nuo šlaito apatinio krašto iki artimiausios krano atramos, m				
1	1,5	1,25	1,0	1,0	1,0
2	3,0	2,4	2,0	1,5	2,0
3	4,0	3,6	3,25	1,75	2,5
4	5,0	4,4	4,0	3,0	3,0
5	6,0	5,3	4,75	3,5	3,5

15.4. Buities, sanitarinių ir higienos patalpų galimos įrengimo zonos

Nuolatinės ar laikinos darbuotojų buvimo vietos (gamybinės buities patalpos, poilsio vietos, žmonių praėjimai) turi būti už pavojingų zonų ribų.

Persirengimo kambariai turi būti įrengti darbuotojams, kurie turi dėvėti darbo drabužius, taip pat įrengti ten, kur sveikatos arba etikos požiūriu jie negali persirenginėti kitoje patalpoje. Į persirengimo kambarius turi būti lengvai patenkama, jie turi būti pakankamai erdvūs, juose turi būti įrengtos sėdimos vietos. Taip pat turi būti įrengtos rakinamos vietos darbuotojų drabužiams bei asmeniniams daiktams saugoti. Esant tam tikroms aplinkybėms (dirbant su kenksmingomis medžiagomis, esant drėgmei, su nešvarumais ir kitais atvejais), asmeniniai drabužiai ir daiktai turi būti laikomi atskirai nuo darbo drabužių. Moterims ir vyrams turi būti įrengti atskiri persirengimo kambariai arba turi būti sudaryta galimybė tuo pačiu persirengimo kambariu naudotis skirtingu metu.

Atsižvelgiant į darbo pobūdį ir darbo higienos reikalavimus, darbuotojams turi būti įrengtas reikiamas skaičius dušų. Dušų kambariai turi būti įrengti atskirai vyrams ir moterims arba turi būti numatyta galimybė jiems atskirai naudotis dušų kambariais. Dušų kambariai turi būti reikiamo dydžio, kad, laikydamasis atitinkamų higienos normų, kiekvienas darbuotojas galėtų netrukdomai praustis. Dušams turi būti tiekiamas karštas ir šaltas vanduo. Kai nebūtina įrengti dušų, netoli darbo vietų ir persirengimo kambarių turi būti įrengtas reikiamas skaičius praustuvų su

DOKUMENTO ŽYMUO	LAPAS	LAPŲ	LAIDA
P23-016-NSTP-SO.AR	15	25	0

tekančiu vandeniu (jei būtina – karštu vandeniu). Praustuvai turi būti įrengti vyrams ir moterims atskirai arba sudaryta galimybė jais naudotis atskirai.

Darbuotojams netoli darbo vietų, poilsio bei persirengimo kambarių ir dušų arba prausyklų turi būti įrengtas reikiamas skaičius tualetų ir praustuvių. Vyrams ir moterims turi būti įrengti atskiri tualetai arba numatyta galimybė jais naudotis atskirai.

15.5. Medžiagų ir konstrukcijų galimos sandėliavimo zonos, atskiriant kenksmingų ir pavojingų medžiagų sandėliavimo vieta

Medžiagos sandėliuojamos statybvietėje, numatytoje laikinoje sandėliavimo aikštelėje, nepažeidžiant trečiųjų asmenų interesų. Medžiagos turi būti sandėliuojamos užtikrinant aplinkos apsaugos ir gaisrinės saugos reikalavimus.

Kenksmingos bei pavojingos medžiagos saugomos specialiai tam skirtose vietose.

15.6. Darbuotojų aprūpinimas geriamuoju vandeniu

Geriamojo vandens įrenginiai turi būti įrengti prie gamybos patalpų arba poilsio patalpose. Geriamojo vandens įrenginiai turi būti žymimi ženklu „Geriamasis vanduo“. Stacionarius geriamojo vandens įrenginius draudžiama įrengti:

- cheminių nuodingų ir pavojingų medžiagų gamybos ir sandėliavimo patalpose;
- prie intensyvaus transporto naudojimo vietų;
- prie pavojingų įrenginių.

Tiekiamas vanduo turi atitikti geriamojo vandens higienos ir kokybės reikalavimus.

15.7. Atliekų ir statybinių atliekų galimos sandėliavimo zonos

Statybinės atliekos tvarkomos vadovaujantis Statybinių atliekų tvarkymo taisyklių numatyta tvarka.

Statybinės atliekos iki jų išvežimo į sąvartynus ar panaudojimo vietoje kaupiamos ir saugomos aptvertoje statybos teritorijoje: konteineriuose, uždaroje taroje, uždaroje talpose ar tvarkingose krūvose, jei jos neteršia aplinkos. Rangovas atsako už atliekų tvarkingą pakrovimą ir pristatymą į sąvartas.

Statytojas baigęs darbus statyboje, statinio pripažinimo tinkamu naudoti komisijai pateikia dokumentus apie netinkamą perdirbti ar panaudoti atliekų pristatymą į sąvartas.

15.8. Saugos reikalavimai ir priemonės atliekant darbus veikiančioje įmonėje arba greta jos

Prieš statybos darbų pradžią veikiančios įmonės teritorijoje statybos Rangovas ir įmonės vadovas privalo įforminti aktą – leidimą, kuriame turi būti numatytos priemonės, užtikrinančios darbų saugą.

Gyvenvietėse ir veikiančių įmonių teritorijose esančios statybvietės turi būti aptvertos, kad į jas nepatektų pašaliniai asmenys. Vykdamas žemės darbus gyvenviečių ar veikiančių įmonių teritorijoje, duobės, tranšėjos ir kitos iškasos tose vietose, kur vyksta transporto ar pėsčiųjų judėjimas, taip pat turi būti aptvertos.

15.9. Nurodymai ar sprendiniai įvykus avarijai ar gaisrui statybvietėje

Statybos aikštelėje prie buitinių patalpų bei pavojingose gaisro atžvilgiu darbo zonose, gerai prieinamoje vietoje būtina įrengti priešgaisrinį postą (skydas su gesintuvais ir kitu priešgaisrinio inventoriu). Priešgaisrinės apsaugos klausimais griežtai vadovautis "Bendrosios gaisrinės saugos taisyklėmis" bei kitais norminiais dokumentais ir taisyklėmis.

Statybvietėje įrengiamas priešgaisrinis postas su gaisro gesinimo priemonėmis (gesintuvai, smėlio dėžė, kastuvai, kibirai, kablys, žarnos ir kt.)

Gesinimo įranga, gaisrinės signalizacijos įrenginiai turi būti tvarkingi ir veikiantys, reguliariai prižiūrimi ir tikrinami. Nustatyta tvarka periodiškai turi būti atliekami pirminių gaisro gesinimo priemonių ir gaisrinės signalizacijos bandymai bei rengiami praktiniai užsiėmimai darbuotojams apmokyti. Pirminės gaisro gesinimo priemonės turi būti išdėstomos matomose ir prieinamose vietose, lengvai pasiekiamos bei paprastos naudoti. Pirminės gaisro gesinimo priemonės turi būti paženklintos, kaip nustatyta Saugos ir sveikatos apsaugos ženklų naudojimo darbovietėse nuostatuose. Ženkliai turi būti patvarūs ir išdėstyti reikiamose vietose.

DOKUMENTO ŽYMUO P23-016-NSTP-SO.AR	LAPAS 16	LAPŲ 25	LAIDA 0
---------------------------------------	-------------	------------	------------



Išorinių gaisrų gesinimas numatomas iš esamų vandentiekio šulinių ir požeminių gaisrinių hidrantų.

Rangovas ekstremalių situacijų atveju turi paruošti dirbančiųjų žmonių evakuacijos planą ir iškabinti matomoje vietoje.

DOKUMENTO ŽYMUO	LAPAS	LAPŲ	LAIDA
P23-016-NSTP-SO.AR	17	25	0

15.10. Būtinios pirmosios medicininės pagalbos priemonės

Statybvietėje turi būti užtikrinta, kad darbuotojui bet kuriuo metu galėtų būti suteikta pirmoji pagalba. Darbuotojai turi būti apmokyti suteikti pirmąją pagalbą nukentėjusiajam. Darbuotojas, kuris įvykus nelaimingam atsitikimui buvo sužeistas arba staigiai susirgo, turi būti nedelsiant nugabentas į medicinos įstaigą.

Atsižvelgiant į statybos darbų apimtį ir (arba) veiklos rūšį, pagal darbuotojų saugos ir sveikatos reikalavimus turi būti numatytos patalpos pirmajai pagalbai teikti. Pirmosios pagalbos patalpose turi būti pagrindinė pirmosios pagalbos įranga bei priemonės. Į tokias patalpas turi būti lengvai patenkama su neštuvais. Šios patalpos turi būti paženklintos, kaip nustatyta Saugos ir sveikatos apsaugos ženklų naudojimo darbovietėse nuostatuose, ir nurodytos kelrodžiais. Pirmosios pagalbos priemonės turi būti visose vietose, kuriose jos reikalingos pagal darbo sąlygas. Jų laikymo vietos turi būti pažymėtos, gerai matomos ir lengvai pasiekiamos. Matomose vietose turi būti aiškiai nurodyti gelbėjimo tarnybų (greitosios medicinos pagalbos, gaisrinės ir avarinės dujų tarnybos) telefono numeriai ir adresai.

Pirmosios medicinos pagalbos rinkinyje privalo būti:

Medicinos priemonių (priedais) ir kitų priemonių pavadinimas	Kiekis
1. Sterilūs įvairių dydžių pleistrai	10 vnt.
2. Pleistras (ruloninis)	1 vnt. (ne mažiau kaip 5 m)
3. Sterilus spaudžiamasis tvarstis, kurio sterilus padelis ne mažesnis kaip 10 cm x 10 cm, pats tvarstis ne mažesnis kaip 15 cm x ir 180 cm	1 vnt.
4. Nesterilus tvarstis	5 vnt. (ne mažiau kaip po 5 m ilgio)
5. Palaikomasis trikampio formos tvarstis	2 vnt.
6. Pirmosios pagalbos žirkklės	1 vnt.
7. Speciali antklodė, skirta paguldyti ar apkloti nukentėjusį, ne mažesnė kaip 130 cm x 200 cm	2 vnt.
8. Sterilus žaizdų tvarstis, ne mažesnis kaip 5 cm x 10 cm	10 vnt.
9. Vienkartinės medicininės pirštinės	2 komplektai (po 2 vnt.)
10. Vienkartinės apsauginės plėvelės / pirmos pagalbos gaivinimo kaukės dirbtiniam kvėpavimui atlikti	2 vnt.
11. Vienkartinis šalčio maišelis	2 vnt.
12. Turniketas, skirtas stipriam (masyviam) kraujavimui galūnėse (rankose, kojose) stabdyti	2 vnt.
13. Atmintinė – pirmosios pagalbos teikimo aprašymas arba atmintinė, turniketo naudojimo taisyklės	1 vnt.

16. APLINKOSAUGOS IR TREČIŲJŲ ASMENŲ INTERESŲ APSAUGOS REIKALAVIMAI

Atliekant statybos darbus be kitų privalomų teisės aktų nurodytų šio aiškinamojo rašto 1 punkte, privaloma vadovautis Lietuvos Respublikos įstatymais, teisės aktais ir nustatyta tvarka patvirtintais normatyviniais statinio saugos ir paskirties dokumentais, reglamentuojančiais:

- 1) Aplinkos apsaugą ir planuojamos ūkinės veiklos poveikio aplinkai vertinimą;
- 2) Saugomų teritorijų, kraštovaizdžio, nekilnojamųjų kultūros paveldo vertybių ir jų teritorijų apsaugą;

DOKUMENTO ŽYMUO P23-016-NSTP-SO.AR	LAPAS 18	LAPŲ 25	LAIDA 0
---------------------------------------	-------------	------------	------------

- 3) Civilinę saugą;
- 4) Sveikatos apsaugą ir visuomenės sveikatos priežiūrą;
- 5) Darbuotojų saugą ir sveikatą, visuomenės sveikatos saugą;
- 6) Branduolinę saugą ir energetikos objektų, įrenginių techninę saugą;
- 7) Potencialiai pavojingų įrenginių priežiūrą;
- 8) Statinio priežiūrą;
- 9) Asmenų socialinę apsaugą.

Normuojamus atstumus tarp statinių, tarp statinių ir sklypo ribų, atsižvelgiama į Reglamente (ES) Nr. 305/2011 nustatytus esminius statinių ir šio straipsnio 1 dalyje nurodytus reikalavimus, nustato Vyriausybės įgaliota institucija normatyviniuose statybos techniniuose dokumentuose.

Inžinerinius statinius būtina pritaikyti specialiesiems neįgaliųjų poreikiams, vadovaujantis normatyvinių statybos techninių dokumentų reikalavimais.

Statiny s turi būti statomas ir pastatytas, o statybos sklypas tvarkomas taip, kad statybos metu ir naudojant pastatytą statinį trečiųjų asmenų gyvenimo ir veiklos sąlygos, kurias jie turėjo iki statybos pradžios, galėtų būti pakeistos tik pagal normatyvinių statybos techninių dokumentų ir normatyvinių statinio saugos ir paskirties dokumentų nuostatas. Šios sąlygos yra:

- 1) Statinių esamos techninės būklės nepabloginimas;
- 2) Galimybė patekti į valstybinės ir vietinės reikšmės kelius ir gatves;
- 3) Galimybė naudotis inžineriniais tinklais;
- 4) Gaisrinę saugą reglamentuojančiuose dokumentuose nustatytų saugos priemonių išsaugojimas;
- 5) Apsauga nuo keliamo triukšmo, vibracijos, elektros trikdžių ir pavojingos spinduliuotės;
- 6) Apsauga nuo oro, vandens, dirvožemio ar gilesnių žemės sluoksnių taršos; aplinkos apsaugos statinių ir priemonių, jų veiksmingumo išsaugojimas; gamtos ir kultūros vertybių išsaugojimas; vertingų želdinių išsaugojimas; gaisro gesinimo sistemų išsaugojimas;

Statybos laikotarpiu rangovas turi paruošti galimų avarijų likvidavimo planą, kuriame būtų išdėstyta įspėjimų pateikimo seka teršalų išsiliejimo, išleidimo, gaisro ar nelaimingo atsitikimo atvejais, kurių metu gali būti padaryta žala aplinkai, darbininkams arba visuomenei. Be to, turi būti numatytos pagrindinės avarijų likvidavimo priemonės, naudojamos išsiliejimo kontrolei ir valymo darbams, vandens telkinių užteršimo išvengimui ir t.t. Rangovas turės numatyti medžiagas ir įrangą, reikalingą darbui potencialių avarijų ir išsiliejimų atveju, kurios bus laikomos netoli tų vietų, kur jų gali prireikti.

Statybos darbai turi būti vykdomi tik projekte nustatytose ribose. Transportas turėtų judėti tik nustatytose darbų ribose, saugant į darbų teritoriją nepatenkančias ekosistemas nuo papildomo trikdymo.

Statybos darbus rekomenduojama vykdyti šviesiu paros metu, kai daugumos žinduolių aktyvumas yra nedidelis.

Statybos metu paaiškėjus, kad daromas didesnis poveikis aplinkai už atrankos informacijoje pateiktus arba teisės aktuose nustatytus rodiklius, rangovas privalės nedelsiant taikyti papildomas poveikį aplinkai mažinančias priemones arba mažinti veiklos apimtį/nutraukti veiklą.

Rangovas visais atvejais privalės laikytis visų aktualių veiklų reglamentuojančių teisės aktų reikalavimų, keičiantis teisiniam reglamentavimui atitinkamai keisti veiklos rodiklius.

17. STATINIŲ STATYBOS IR STATYBOS DARBŲ EILIŠKUMO GRAFIKAS

17.1. Statinių statybos eiliškumas

Statinio statybos darbus Rangovas pradėti gali gavus statybą leidžiančius dokumentus vadovaujantis STR 1.05.01:2017 „Statybą leidžiantys dokumentai. Statybos užbaigimas. Statybos sustabdymas. Savavališkos statybos padarinių šalinimas. Statybos pagal neteisėtai išduotą statybą leidžiantį dokumentą padarinių šalinimas“.

Statybos darbų grafikas yra orientacinis. Rangovas įsivertina darbų pajėgumus pagal savo turimą techniką. Pamainų skaičių įsivertina Rangovas pagal savo turimą techniką ir taikoma darbų atlikimo ir medžiagų bei kitų įrenginių įrengimo technologijas

Projektas nėra išskirtas statybų etapais, todėl projekto statybos vykdomos vienu etapu.

DOKUMENTO ŽYMUO	LAPAS	LAPŲ	LAIDA
P23-016-NSTP-SO.AR	19	25	0

Hidrauliniai ar kiti bandymai, technologinės pertraukos, statybos ribojimas ar dalinis konservavimas, statybos darbų metu, nenumatyti.

Orientacinis statybos darbų grafikas pateiktas lentelėje:

Eil. Nr. Darbų pavadinimas	Mėnesiai (mėnesio numeris)														
	1	2	3	4	5	6	7			8	9	10	11	12	13
	(06)	(07)	(08)	(09)	(10)	(11)	(12)	(01)	(02)	(03)	(04)	(05)	(06)	(07)	(08)
Paruošiamieji darbai, statybvietės įrengimas.															
Laikino privažiavimo upės vagoje įrengimas.															
Atramų įrengimas															
Plieninės perdangos montavimas															
Salos nukasimas ir kranto tvirtinimas															
Laikino privažiavimo upės vagoje ardymas															
Baigiamieji darbai ir statybinės aikštelės sutvarkymas															

- Darbai upės vagoje

- Darbai be intervencijos į upę (Natura2000)

- Technologinė pertrauka (Natura2000)

Pastabos:

1. **Rugsėjo, spalio, lapkričio ir gruodžio** mėnesiais negalima vykdyti darbų vandenyje, kurie susiję su fiziniu poveikiu dugno substratui ar didelėmis vibracijomis ar kasimo darbus sukeliančius didelį nešmenų kiekį.
2. **Nuo balandžio 1 d. iki gegužės 15 d.** negalimas tiesioginis upės apšvietimas, negalimi darbai sukeltys vibraciją, jei darbai vykdomi tamsiuoju paros metu.

17.2. Darbų sezoniškumo įtaka

Šiame projekte numatytų darbų, medžiagų ir bandymų atlikimo ir įrengimo reikalavimai yra pateikti prie šio projekto atitinkamų dalių techninių specifikacijų, ir (arba) atitinkamų dalių sudėtiniuose dokumentuose, taip pagal Lietuvoje galiojančius teisės aktus, kurie nustato medžiagų naudojimo ir darbų atlikimo reikalavimus, kuriais remiantis Rangovas turi įsivertinti: kokia eilės tvarka Rangovas atliks darbus, darbų sezoniškumo įtaką, bandymų trukmę, būtinąsias technologines pertraukas pagal pateiktų medžiagų specifikacijas, ir tai nurodyti technologiniame projekte. Vykdamas statybos darbus Rangovas privalo vadovautis šiais reikalavimais.

Šalčio ir atšilimo (polaidžio) laikotarpiais kasimo ir užpylimo darbai atliekami tik laikantis būtinų atsargos priemonių. Žemės darbai žiemą turi būti atliekami be pertraukų, greitai ir sutelkus kelių tiesimo mašinas trumpame ruože. Žiemos metu gali būti kasamos iškasos ir rezervai, kurių gruntai yra sausi smėliai, žvyrai, žvirgždai, taip pat molio gruntai, kurių drėgnis neviršija optimaliojo, pilami pylimai iš gretimų rezervų.

Nesurištųjų mineralinių medžiagų ir gruntų pagrindo sluoksniai turi būti rengiami laikantis JT SBR 19, JT ŽS 17 reikalavimų. Jei pagrindo sluoksniai klojami po žiemos ant žemės sankasos, kuri buvo neuždengta, tai ji turi būti vėl sutankinta ir pakartotinai paimami pavyzdžiai sutankinimo rodikliui nustatyti. Ant sušalusios sankasos neturi būti klojami jokie sluoksniai.

DOKUMENTO ŽYMUO	LAPAS	LAPŲ	LAIDA
P23-016-NSTP-SO.AR	20	25	0

Asfalto viršutiniai sluoksniai iš voluojamojo asfalto, kurių storis yra mažiausiai 3 cm, esant žemesnei kaip +5 °C oro temperatūrai, nėra įrengiami. Asfalto apatiniai sluoksniai, esant žemesnei kaip 0 °C oro temperatūrai, nėra įrengiami. Asfalto pagrindo sluoksniai paprastai, esant žemesnei kaip –3 °C oro temperatūrai, nėra įrengiami.

Tikslūs reikalavimai ir būtinosios technologinės pertraukos yra Rangovo rangos darbų sutarties, technologinio projekto, ar konkursinės medžiagos sudėtinė dalis.

18. SPECIALŪS REIKALAVIMAI NEĮPRASTŲ STATYBOS DARBŲ TECHNOLOGIJAI

Specialūs reikalavimai neįprastų darbų technologijai nepateikiami.

Rangovas yra atsakingas už statybos darbų technologijų ir metodų parinkimą bei statybos darbų organizavimą taip, kad būtų išlaikyti esminiai statinio reikalavimai, aplinkos apsaugos, darbo saugos ir kiti aktualiuose LR teisės aktuose nustatyti reikalavimai. Šio projekto dalių skyriuose „Techninėse specifikacijose“ pateikti reikalavimai statybos medžiagoms ir darbų vykdymui.

18.1 Statinio statybos techninės priežiūros organizavimo ir vykdymo tvarka

Šiame skyriuje išdėstomi reikalavimai statinio statybos techninės priežiūros organizavimo ir vykdymo tvarkai vadovaujantis Lietuvos Respublikos statybos įstatymas, statybos reglamentas „Statinio projektavimas, projekto ekspertizė“ STR 1.04.04:2017, „Statybos darbai. Statinio statybos priežiūra“ STR 1.06.01:2016 reglamentais.

Statinio statybos techninė, kurią vykdo statytojo (užsakovo) paskirtas statinio statybos techninis prižiūrėtojas (bendrosios statinio statybos techninės priežiūros vadovas) ir specialiųjų statinio statybos techninės priežiūros dalių vadovai.

Statinio statybos techninis prižiūrėtojas savo veiklos rezultatus įformina, įrašydamas reikalavimus Statybos darbų žurnale arba pasirašydamas (vizuodamas) dokumentus (statinių statybos darbų priėmimo aktus, inžinerinių statinių, technologinių inžinerinių sistemų ir bendrųjų statinio inžinerinių sistemų, laikančiųjų konstrukcijų, paslėptų statinio konstrukcijų, paslėptų statybos darbų bei įrenginių bandymo aktus).

Statinio statybos techninio prižiūrėtojo parašas dokumentuose patvirtina jo reikalavimų vykdymą statinio statybos vadovui, o priimant atliktus darbus – tų darbų būtiną normatyvinę kokybę ir dokumentuose nurodytų statybos darbų kiekių atitikimą faktiniams darbų kiekiams.

Visų statinių statybai privaloma bendroji (bendrųjų statybos darbų) techninė priežiūra. Ypatingųjų statinių, statybai privaloma bendroji (bendrųjų statybos darbų) techninė priežiūra ir specialioji statybos techninė priežiūra, kai vykdomi specialieji statybos darbai.

Bendrąją (bendrųjų statybos darbų) techninę priežiūrą gali atlikti vienas statinio statybos techninis prižiūrėtojas (bendrosios statinio statybos techninės priežiūros vadovas) arba jo vadovaujama priežiūros grupė.

Specialiąją statinio statybos techninę priežiūrą gali atlikti vienas specialiosios statinio statybos techninės priežiūros vadovas arba jo vadovaujama priežiūros grupė.

Neatestuoti atitinkamų statybos sričių specialistai privalo turėti aukštesnįjį statybos išsilavinimą ar kitą techninį išsilavinimą (specialųjį vidurinį). Jie dirba kaip statinio statybos techninio prižiūrėtojo (bendrosios ar specialiosios statinio statybos techninės priežiūros vadovo) pagalbininkai ir atsiskaito jam. Statytojui (užsakovui) atsiskaito tik statinio statybos techninis prižiūrėtojas.

Statinio statybos techninės priežiūros grupės sudėtis nustatoma sudarant techninės priežiūros sutartį STR 1.06.01:2016 „Statybos darbai. Statinio statybos priežiūra“ V skyriaus nustatyta tvarka. Minimalus techninių prižiūrėtojų skaičius nurodomas viešųjų pirkimų dokumentuose.

Specialiosios statinio statybos techninės priežiūros vadovas samdomas ta pačia tvarka kaip ir statinio statybos techninis prižiūrėtojas (bendrosios statinio statybos techninės priežiūros vadovas), kai jo kandidatūrai pritaria statinio statybos techninis prižiūrėtojas.

Specialiosios statinio statybos techninės priežiūros vadovas (kai ji atliekama ne bendrosios techninės priežiūros sudėtyje) yra pavaldus statinio statybos techniniam prižiūrėtojui tik techninės priežiūros koordinavimo klausimais.

DOKUMENTO ŽYMUO P23-016-NSTP-SO.AR	LAPAS 21	LAPŲ 25	LAIDA 0
---------------------------------------	-------------	------------	------------

Reikalavimai techninės priežiūros kvalifikacijai:

Sudėtingų konstrukcijų ypatingų statinių techninę priežiūrą vykdantys techniniai prižiūrėtojai privalo turėti ne mažesnę kaip aukštesnį inžinerinį techninį išsilavinimą (išskyrus Reglamento „Statinių techninės ir naudojimo priežiūros tvarka. naujų nekilnojamojo turto kadastro objektų formavimo tvarka“ STR 1.07.03:2017, 61 ir 86 punktuose nurodytus atvejus), jeigu kituose teisės aktuose nenustatyta kitaip (jeigu tai numatyta kituose teisės aktuose, – ir reikiamos statybos techninės veiklos pagrindinės srities vadovo atestata).

Kai techninis prižiūrėtojas yra juridinis asmuo, jis turi paskirti už statinio techninę priežiūrą atsakingą asmenį, kurio kvalifikacija turi būti ne žemesnė negu nustatyta Reglamento „Statinių techninės ir naudojimo priežiūros tvarka. naujų nekilnojamojo turto kadastro objektų formavimo tvarka“ STR 1.07.03:2017, 49 punkte.

Bendrosios statinio statybos techninės priežiūros vadovas ir specialiųjų statinio statybos techninės priežiūros dalių vadovai turi būti atestuoti šiems ypatingiems statiniams: susisiekimo komunikacijos: gatvės, konstrukcijų, inžineriniai tinklai: (elektrotechnikos (iki 10kV įtampos), inžineriniai tinklai (vandentiekio ir nuotekų šalinimo).

Statinio statybos techninis prižiūrėtojas (bendrosios statinio statybos techninės priežiūros vadovas) vykdydamas nustatytas jo pareigas, vykdo statinio statybos techninę priežiūrą šia tvarka:

1. Prieš statybos pradžią iš užsakovo gauna statybą leidžiantį dokumentą (pagal teisės aktus jei privaloma) arba šio dokumento išdavimo datą ir numerį ir kitus pagal STR 1.04.04:2017, „Statybos darbai. Statinio statybos priežiūra“ 5 punkte nurodytus dokumentus;

2. Dalyvauja vykdant geodezinių koordinačių, reperių, raudonųjų linijų nužymėjimą ir įtvirtinimą statybvietėje, kartu su geodezijos tarnyba patikrina, priima ir įformina aktais bei schemomis pastatų, priestatų, nutiestų inžinerinių tinklų ir susisiekimo komunikacijų geodezines nuotraukas;

3. Organizuoja ir dalyvauja užsakovui perduodant statinio statybos vadovui pagal aktą statybvietę bei joje esančių statinių, inžinerinių tinklų ir susisiekimo komunikacijų planą;

4. Kontroliuoja, kad laiku būtų įforminta juridinė, techninė bei nekilnojamųjų kultūros paveldo vertybių apsaugos, statybvietėje esančių statinių nugriovimo, inžinerinių tinklų ir susisiekimo komunikacijų perkėlimo, želdinių bei aplinkos išsaugojimo dokumentacija, geodezinių ženklų apsauga;

5. Tikrina per visą statinio statybos laiką, kad statinys būtų statomas pagal statinio projektą, laikantis įstatymų, kitų teisės aktų, normatyvinių statybos techninių dokumentų, normatyvinių statinio saugos ir paskirties dokumentų, prisijungimo sąlygų, statybą leidžiančio dokumento reikalavimų, pagal STR 1.04.04:2017, „Statybos darbai. Statinio statybos priežiūra“ 5.5 papunktį ir (ar) 5.6 papunktį numatytais atvejais – ir minėtuose papunkčiuose nurodytų asmenų rašytinių sutikimų ir jų sąlygų, jei tokios buvo nustatytos, laiku būtų atliekami reikalingi matavimai ir bandymai;

6. Sužinojus, kad statinio projekto sprendiniai neatitinka faktiškų statybos sąlygų arba dėl kitų priežasčių negali būti realizuojami, kreipiasi į statytoją (užsakovą), o, jam pavedus, – į statinio projektuotoją dėl projektinių sprendinių koregavimo;

7. Kontroliuoja statybą leidžiančio dokumento, statinio projekto, prisijungimo sąlygų (tarp jų ir prisijungimo sąlygų statybos laikotarpiui) galiojimo terminus, informuoja statytoją (užsakovą) apie jų pratęsimo (pakeitimo) būtinumą ir, jam pavedus, – tuo rūpinasi;

8. Kontroliuoja, kad visi statinio projekto pakeitimai būtų atlikti nustatyta tvarka, o, jei keičiami projektiniai sprendiniai, kuriems buvo atlikta ekspertizė, informuoja statytoją (užsakovą), kad būtina atlikti statinio projekto papildomą ekspertizę;

9. Sustabdo statybos darbus, jei pakeisti projektiniai sprendiniai neįteisinti nustatyta tvarka;

10. Kontroliuoja statybos darbų normatyvinę kokybę, jų atlikimo pagal darbų technologiją nuoseklumą;

11. Privalo būti statybvietėje pradedant kiekvieną naują statybos darbų technologinį procesą ir jo metu ne rečiau kaip 2 kartus per savaitę;

12. Tikrina, kad statybos metu naudojamų statybos produktų bei įrenginių kokybė, nurodyta atitikties dokumentuose, atitiktų reikalavimus, nurodytus statinio projekto techninėse specifikacijose;

13. Tikrina ir priima (patvirtinant jų atitikimą naudoti) iš statinio statybos vadovo paslėptus statybos darbus ir paslėptas statinio konstrukcijas (statybos vadovui pateikus dokumentaciją), dalyvaujant specialiųjų statinio statybos

DOKUMENTO ŽYMUO P23-016-NSTP-SO.AR	LAPAS 22	LAPŲ 25	LAIDA 0
---------------------------------------	-------------	------------	------------

techninių priežiūrų vadovams ir statinio projekto vykdymo priežiūros vadovui (kai statinio projekto vykdymo priežiūra privaloma), ir pasirašo atitinkamus aktus;

14. Dalyvauja išbandant inžinerinius tinklus, inžinerines sistemas, įrenginius, konstrukcijas ir pasirašo jų priėmimo aktus. Inžinerinių tinklų, inžinerinių sistemų, įrenginių priėmimo aktus taip pat pasirašo specialiujų statinio statybos techninių priežiūrų vadovai (kai statinyje vykdoma specialioji statinio statybos techninė priežiūra);

15. Dalyvauja viešojo administravimo subjektų, atliekančių statybos valstybinę priežiūrą, bei nekilnojamųjų kultūros paveldo vertybių apsaugos institucijų atliekamuose statinio statybos patikrinimuose;

16. Dalyvauja įvertinant statinio techninę būklę statinio ekspertizės metu, nustatant statinių, priskirtų nekilnojamosioms kultūros paveldo vertybėms, saugotinus elementus, taip pat sustabdant ir atnaujinant (po sustabdymo) statybos darbus;

17. Tikrina, kad atliktų statybos darbų dokumentuose nurodyti darbų kiekiai atitiktų faktinius ir, jei reikia, organizuoja tų kiekių nustatymą matuojant, reikalauja, kad statybos specialiujų darbų aktus pasirašytų specialiujų statinio statybos techninių priežiūrų vadovai;

18. Informuoja raštu statytoją (užsakovą), jei statybos darbų atlikimo dokumentuose nurodyti kiekiai neatitinka faktinių arba kai jų nepasirašė specialiosios statinio statybos techninės priežiūros vadovai, ir atlieka tolimesnius veiksmus pagal statytojo (užsakovo) nurodymus;

19. Pasirašo (vizuoja) pateiktus sumokėti darbų atlikimo dokumentus tik tada, kai juose nurodyti statybos darbų kiekiai atitinka faktinius, atlikti statybos darbai atitinka statinio normatyvinės kokybės reikalavimus bei kai juos pasirašė specialiujų techninių priežiūrų vadovai;

20. Kontroliuoja, kad laiku būtų užsakytos ir atliktos sumontuotų inžinerinių statinių geodezinės nuotraukos, statybietės suplanavimo bei tvarkymo darbų įvykdymo brėžiniai, neleidžia užpilti gruntu inžinerinių statinių tol, kol neužfiksuota jų tikroji padėtis; kontroliuoja, kad laiku ir pagal nustatytus reikalavimus būtų rengiama kita statybos vykdymo dokumentacija;

21. Neleidžia naudoti statinio arba jo dalies iki statybos užbaigimo akto / deklaratijos surašymo, įspėja apie tai statytoją (užsakovą) raštu ir prireikus informuoja viešojo administravimo subjektą, atliekantį statybos valstybinę priežiūrą;

22. Prižiūri nekilnojamųjų kultūros paveldo vertybių tvarkymo statybos darbus, organizuoja ir kontroliuoja unikalių, išliekamąją vertę turinčių elementų (saugotinų elementų) išsaugojimą vietoje bei laikinai išmontuojamų vertingų pastato elementų saugojimą sandėliuose (saugyklose);

23. Kontroliuoja, kad į Statybos darbų žurnalą įrašyti techninės priežiūros, statinio projekto vykdymo priežiūros, viešojo administravimo subjektų atliekančių statybos valstybinę priežiūrą reikalavimai bei statinio saugos ir paskirties reikalavimų valstybinės priežiūros institucijų reikalavimai būtų įvykdyti nustatytais terminais;

24. Statinio statybos techninis prižiūrėtojas (statinio statybos bendrosios techninės priežiūros vadovas) paskirsto aukščiau išvardytas priežiūros funkcijas tarp savęs ir jo vadovaujamoje grupėje dirbančių specialiujų statinio statybos techninių priežiūrų vadovų jo paties patvirtintu dokumentu;

25. Kartu su rangovu rengia dokumentus, reikalingus statybai užbaigti.

DOKUMENTO ŽYMUO	LAPAS	LAPŲ	LAIDA
P23-016-NSTP-SO.AR	23	25	0

STR 1.01.03:2017 [5.23] punktas		STATINIŲ GRUPĖS PAGAL NAUDOJIMO PASKIRTĮ ATITINKANČIA STR 1.01.03:2017 [5.23]			
8.6		KITŲ TRANSPORTO STATINIŲ STATYBOS TECHNINĖ PRIEŽIŪRA			
EIL. NR.	PAVADINIMAS	MINIMALUS VALANDŲ SKAIČIUS	PRELIMINARUS VALANDŲ SKAIČIUS	PASTABOS	
1	Projekto nagrinėjimas	16	16		
2	Tiltas arba viadukas	291	291		
3	Paruošiamieji statybos darbai, kai yra laikinųjų apvažiavimų, laikinųjų tiltų ar pralaidų	8	8		
4	Esamų konstrukcijų griovimas	8	8		
5	Krantinės atramos	144	144		
6	Perdanga	4	4		
7	Betonavimas	4	4		
8	Hidroizoliacija	8	8		
9	Vandens nuvedimas	4	4		
10	Asfaltbetonio danga	12	12		
11	Apdaila (laiptai, turėklai, drenažas)	24	24		
12	Nenumatyti darbai (pakeitimai, problemų sprendimas, dokumentacijos tvarkymas)	32	32		
14	Dokumentacijos tvarkymas (paslėpti darbai, statybos produktų atitikties dokumentai, statybos darbų žurnalas, aktų rašymas)	12	156	12 val. skirta vienam mėnesiui	
15	Geodezinės nuotraukos tikrinimas	12	12		
16	Užbaigimo komisija	24	24		

DOKUMENTO ŽYMUO P23-016-NSTP-SO.AR	LAPAS	LAPŲ	LAIDA
	24	25	0


STR 1.01.03:2017 [5.23] punktas		STATINIŲ GRUPĖS PAGAL NAUDOJIMO PASKIRTĮ ATITINKANČIĄ STR 1.01.03:2017 [5.23]			
9		INŽINERINIŲ TINKLŲ STATYBOS TECHNINĖ PRIEŽIŪRA			
EIL. NR.	PAVADINIMAS	MINIMALUS VALANDŲ SKAIČIUS (vieno kilometro ilgiui)	PRELIMINARUS VALANDŲ SKAIČIUS	PASTABOS	
1	Projekto nagrinėjimas (vieno kilometro ilgio inžinerinis tinklas)	18	17	18*0,916=16,48≈17 val.	
2.1	Inžinerinis tinklas (vieno kilometro ilgio) (Nuotekų šalinimo tinklai 0,054 km)	40	3	0,054*40=2,16≈3 val.	
3.1	Inžinerinio tinklo bandymai	8	8		
2.1	Inžinerinis tinklas (vieno kilometro ilgio) (Apšvietimo tinklai 0,862 km)	40	35	0,862*40=34,48≈35 val.	
3.1	Inžinerinio tinklo bandymai	8	8		
4	Dokumentacijos tvarkymas (paslėpti darbai, statybos produktų atitikties dokumentų, statybos žurnalų tvarkymas, aktų pasirašymas)	12	48	12 val. skirta vienam mėnesiui; valandas reikia dauginti iš statybų trukmės (mėnesiais)	
5	Geodezinės nuotraukos tikrinimas (vieno kilometro ilgio)	12	311	12*25,92=311 val.	
6	Užbaigimo komisija	24	24		

19. PRIVALOMOS PASTABOS DĖL STATYBOS DARBŲ TECHNOLOGIJOS PROJEKTO RENGIMO

Rangovas prieš pradėdamas statybos darbus turi parengti statybos darbų technologijos projektą. Rengiant specifinių statybos darbų technologijos projektą, ekspertizė nereikalinga, nebent Užsakovas rangos darbų sutartyje nustato kitaip.

DOKUMENTO ŽYMUO P23-016-NSTP-SO.AR	LAPAS	LAPŲ	LAIDA
	25	25	0

Statybvietės planas
M 1 : 500

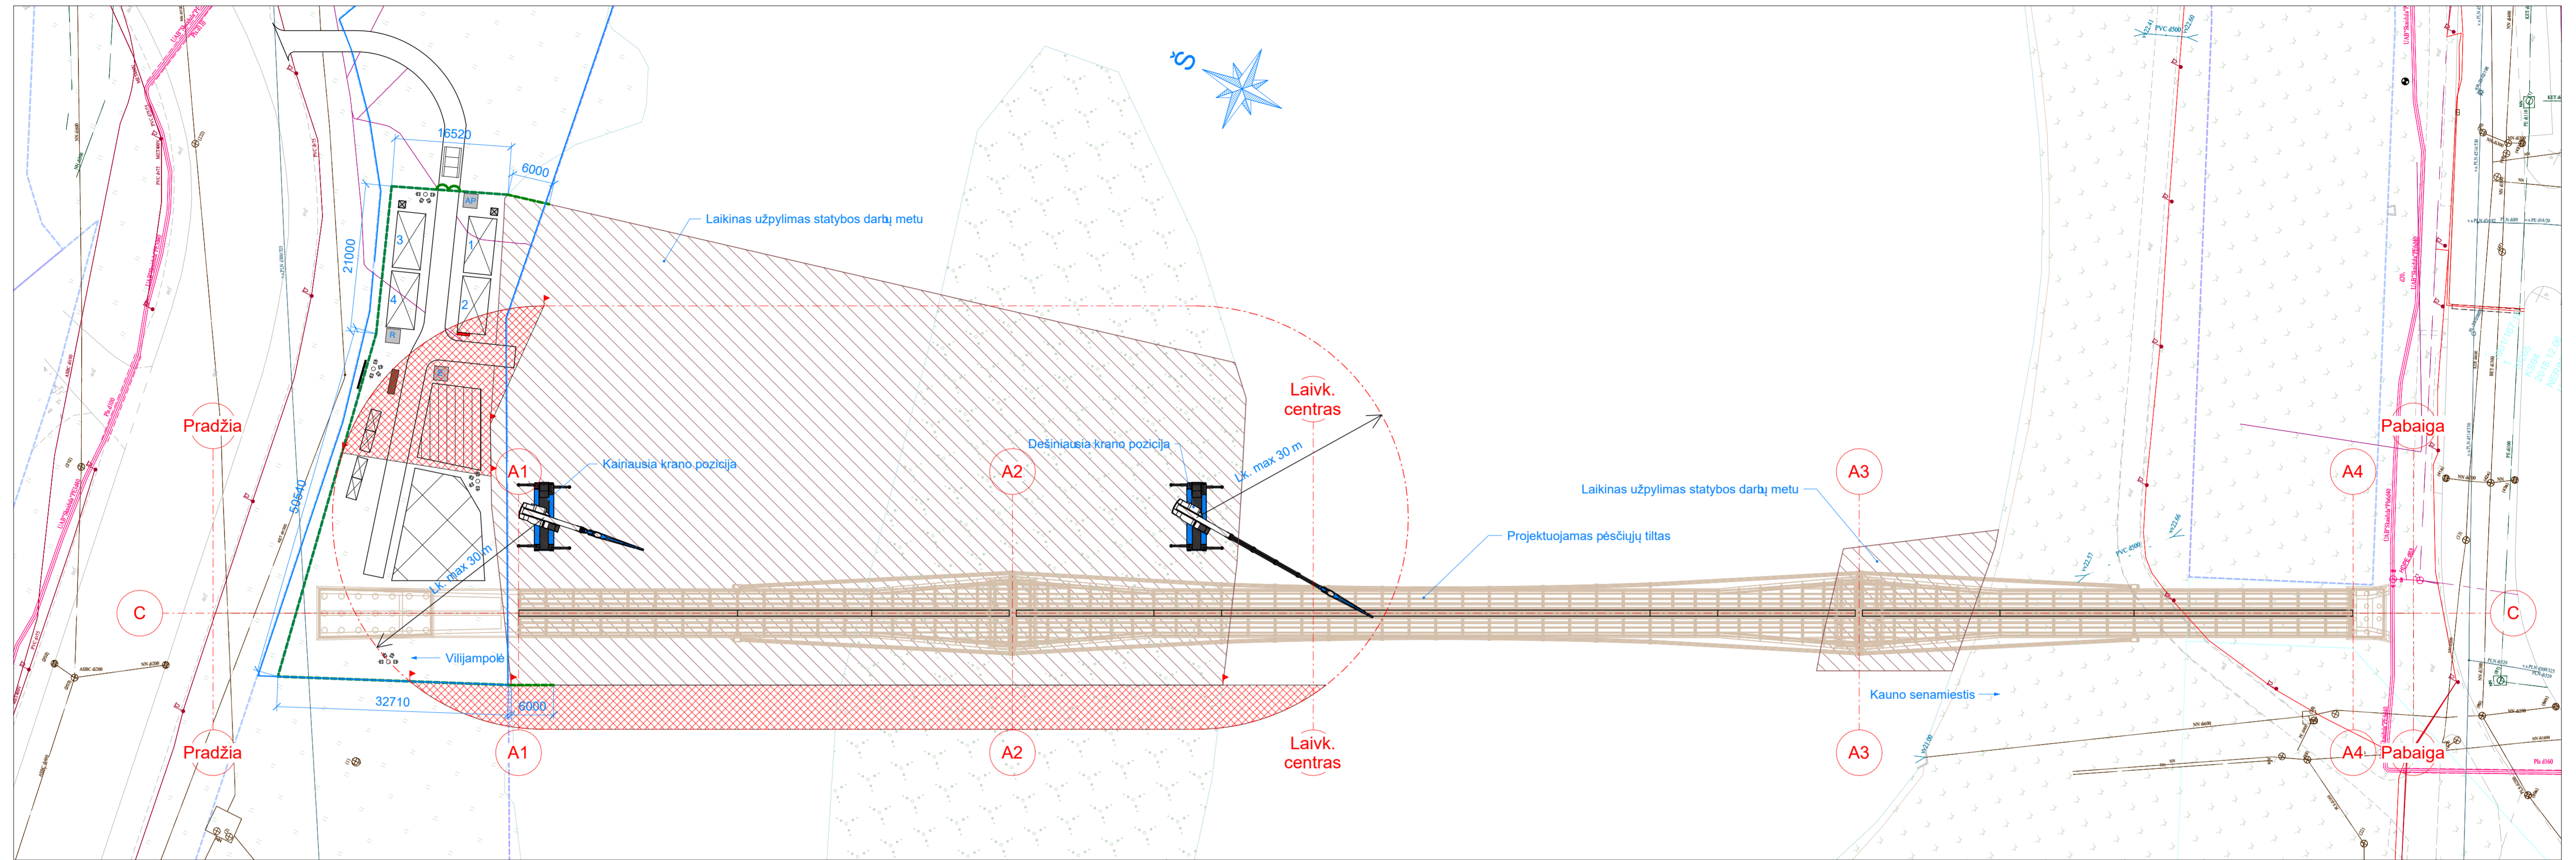

SO legenda


SUTARTINIAI ŽYMĖJIMAI

- | | | | | | |
|--|---|--|------------------------------------|--|--------------------------------|
| | - Sklypų ribos | | - Apsaugos punktas | | - Pavojingos zonos riba |
| | - Laikina tvora | | - Evakuacijos vieta | | - Draudžiama krano darbui zona |
| | - Pavojinga zona | | - Informacinis stendas | | - Laikino užpylimo zona |
| | - Servituoto riba | | - Šiukšlių konteineriai rūšiavimui | | |
| | - Laikinas apšvietimas | | - Mechanizmų aikštelė | | |
| | - Laikinas (preliminarius) kelias statybos metu | | - Medžiagų sandėliavimo aikštelė | | |
| | - Tualetas | | - Ratų plovimo punktas | | |
| | - Statybinių šiukšlių konteineriai | | - Rūkymo vieta | | |
| | - Statybinių vagonėliai | | - Priešgaisrinio skydo vieta | | |
| | | | - Vartai | | |


Pastabos:
 1. Statybvietės planas preliminarus. Schemos vieta parenkama rangovo, rangos darbų metu. Rangovas atsižvelgdamas į darbų pobūdį ir darbų vietą, statybvietę pasikoreguos technologiame projekte.
 2. Statybų darbų aikštelė, ir zonos, kuriose vykdomi darbai, privalo būti aptvertos, kad pėsčiai ir kiti eismo dalyviai ir kt. negalėtų patekti į ją, išskyrus objekto statybos dalyviai.

0	2024	Statybą leidžiančiam dokumentui ir statybai		
LAIDA	DATA	LAIDOS STATUSAS, KEITIMO PRIEŽASTIS (JEI TAIKOMA)		
KVAL. PATV. DOK. NR.			Statinio projekto pavadinimas	
	Pėsčiųjų tilto per Neris upę nuo Brastos g. 32, Kaune, iki teritorijos šalia žemės sklypo Jonavos g. 1A, Kaune, statybos projektas		Laida	
	Statybvietės planas		0	
36328	PV	Tadas Kasperavičius	Dokumento pavadinimas	
34051	PDV	Gintaras Šakalyis	Lapas	
	PI	Danielis Matkaitis		Lapų
LT	Statytojas ir (arba) užsakovas Kauno miesto savivaldybės administracija		Dokumento žymuo P23-016-NSTP-SO.B-01	1

Perdangos montavimo planas
M 1 : 500

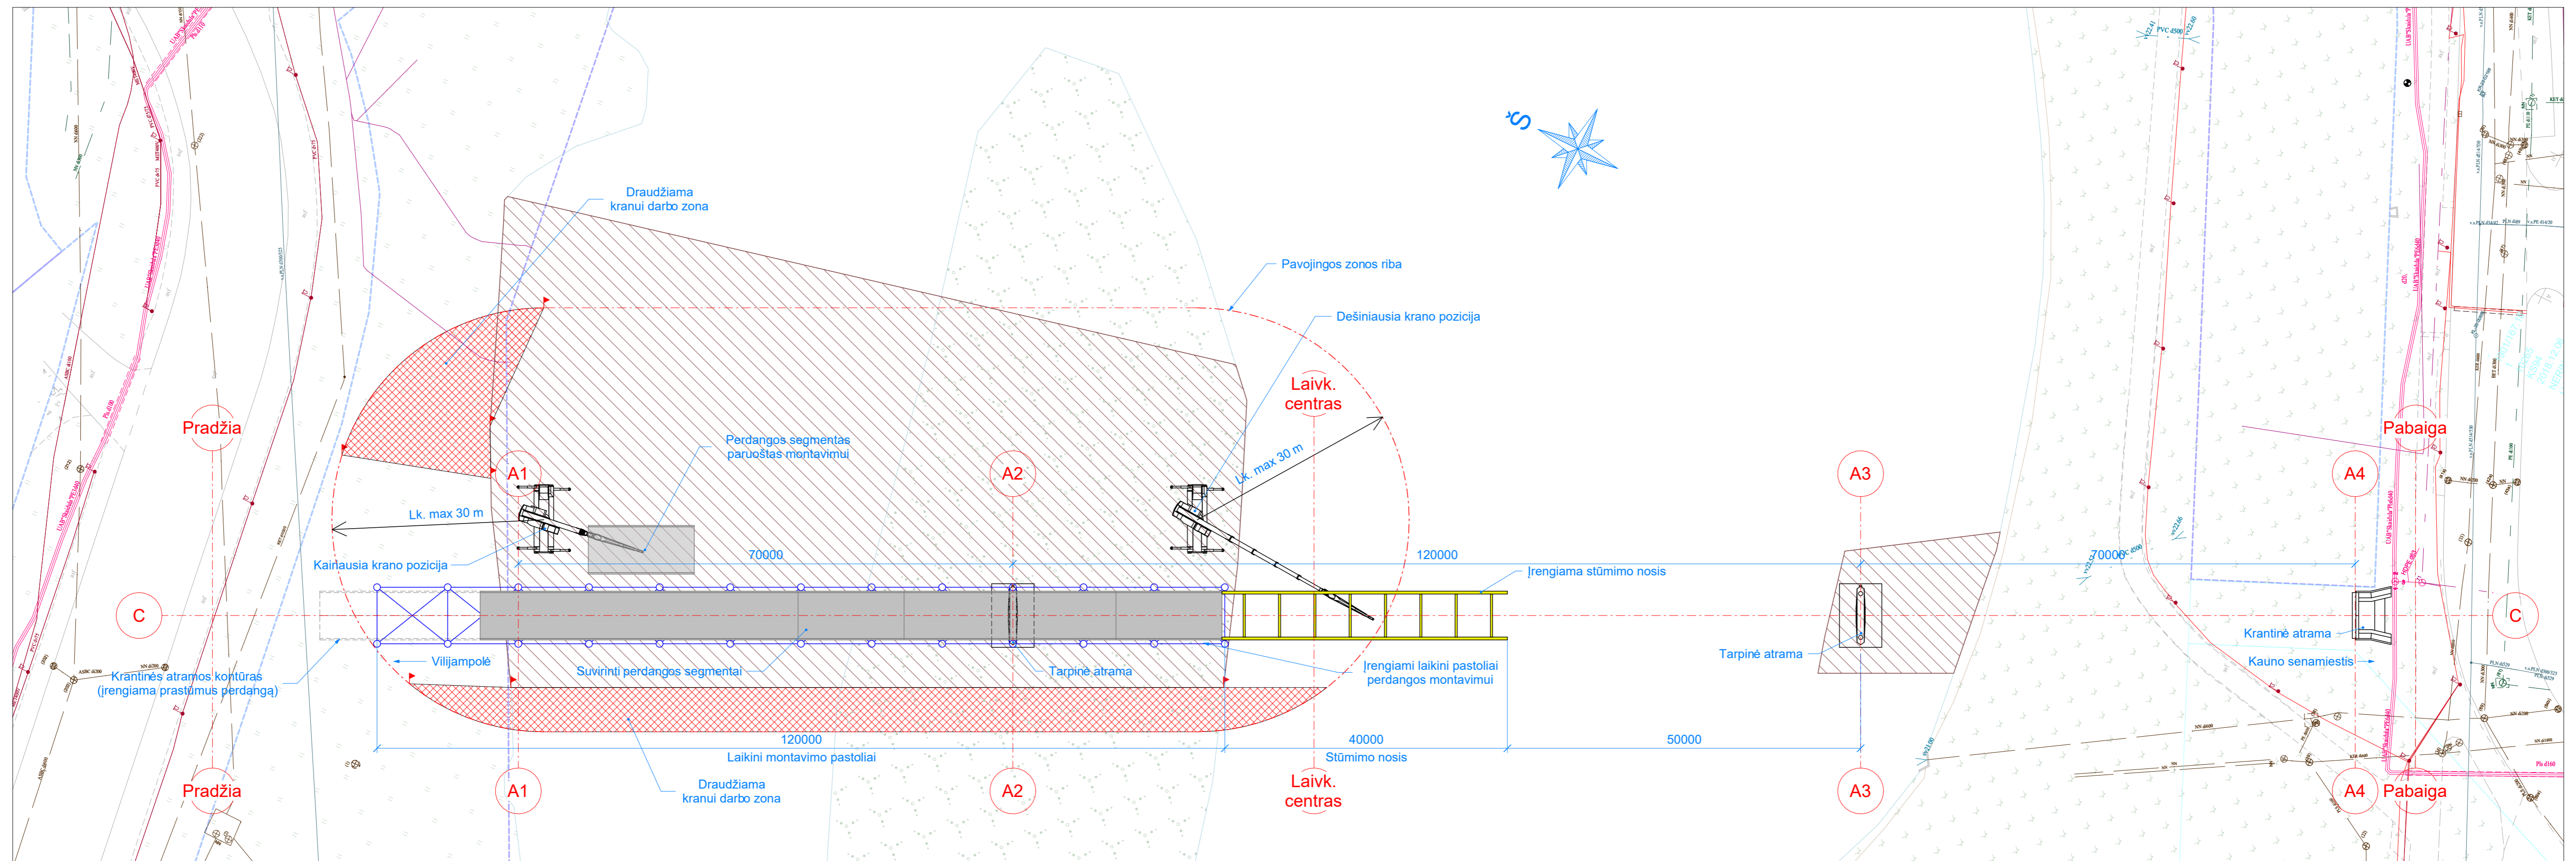


Perdangos montavimo vaizdas
M 1 : 500

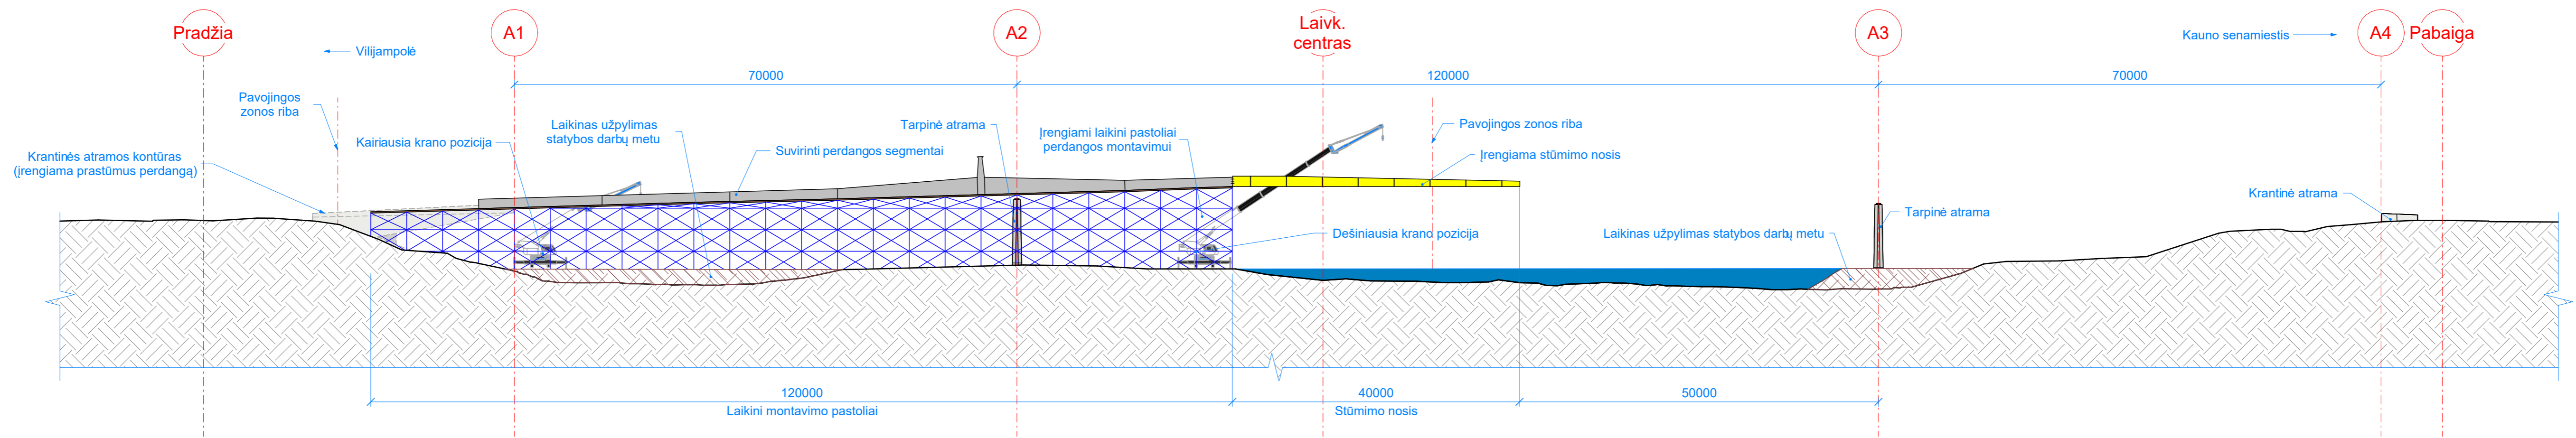


Pastabos:
1. Statybos technologija preliminarai. Schemos tikslinamos parinkus rangovą po rangos konkurso.

0	2024	Statybą leidžiančiam dokumentui ir statybai	Statinio projekto pavadinimas
LAIDA	DATA	LAIDOS STATUSAS. KEITIMO PRIEŽASTIS (JEI TAIKOMA)	
KVAL. PATV. DOK. NR.			Pėsčiųjų tilto per Neris upę nuo Brastos g. 32, Kaune, iki teritorijos šalia Žemės sklypo Jonavos g. 1A, Kaune, statybos projektas
36328	PV	Tadas Kasperavičius	Dokumento pavadinimas
34051	PDV	Gintaras Šakalis	Perdangos montavimo schema
	PI	Danielis Matukaitis	
			Laida
			0
LT	Statytojas ir (arba) užsakovas	Dokumento žymuo	Lapas
	Kauno miesto savivaldybės administracija	P23-016-NSTP-SO.B-02	Lapų
			1
			2

Perdangos montavimo erdvinis vaizdas

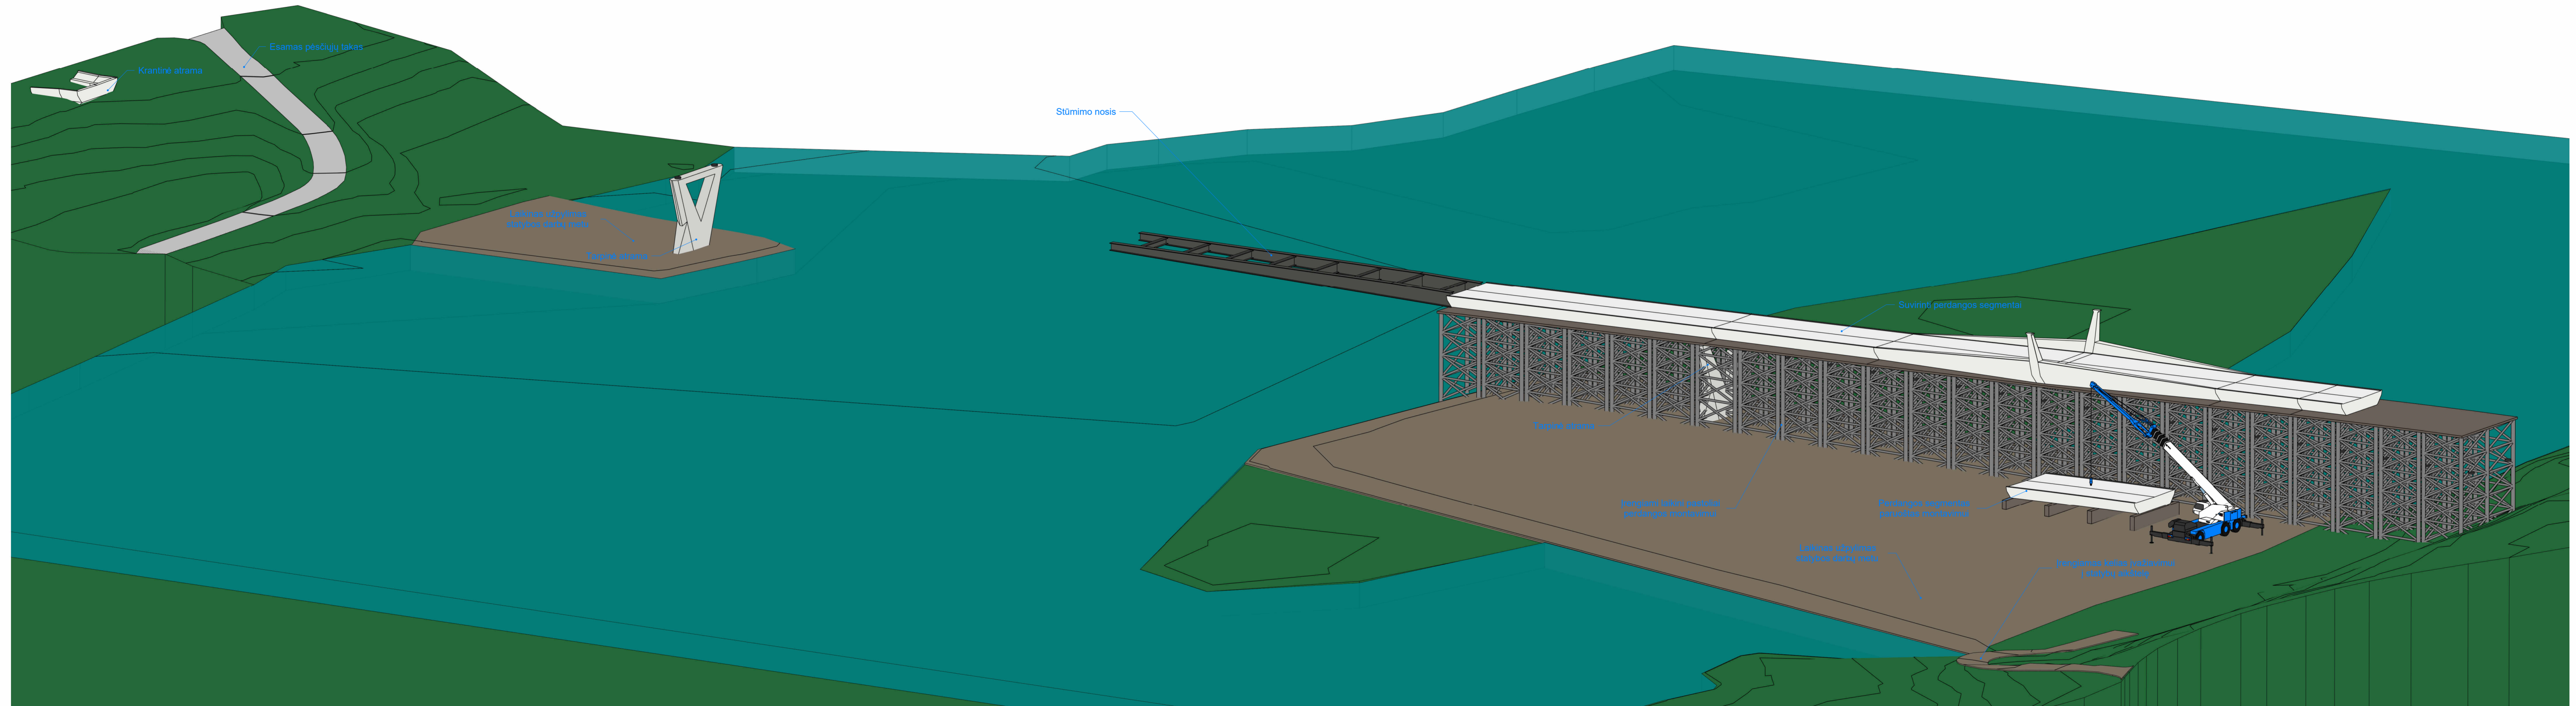

0	2024	Statybą leidžiančiam dokumentui ir statybai	
LAIDA	DATA	LAIDOS STATUSAS, KEITIMO PRIEŽASTIS (JEI TAIKOMA)	
KVAL. PATV. DOK. NR.			Statinio projekto pavadinimas
			Pėsčiųjų tiltas per Neries upę nuo Brastos g. 32, Kaune, iki teritorijos šalia Žemės sklypo Jonavos g. 1A, Kaune, statybos projektas
36328	PV	Tadas Kasperavičius	Dokumento pavadinimas
34051	PDV	Gintaras Šakalys	Perdangos montavimo schema
	PI	Danielis Matukaitis	
			Laida
			0
LT	Statytojas ir (arba) užsakovas		Dokumento žymuo
	Kauno miesto savivaldybės administracija		P23-016-NSTP-SO.B-02
			Lapas
			2
			Lapų
			2

H=420,0mm, L=1900,0mm