

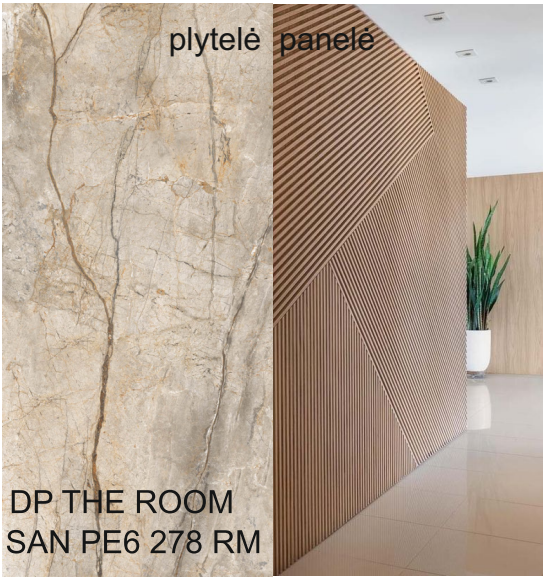


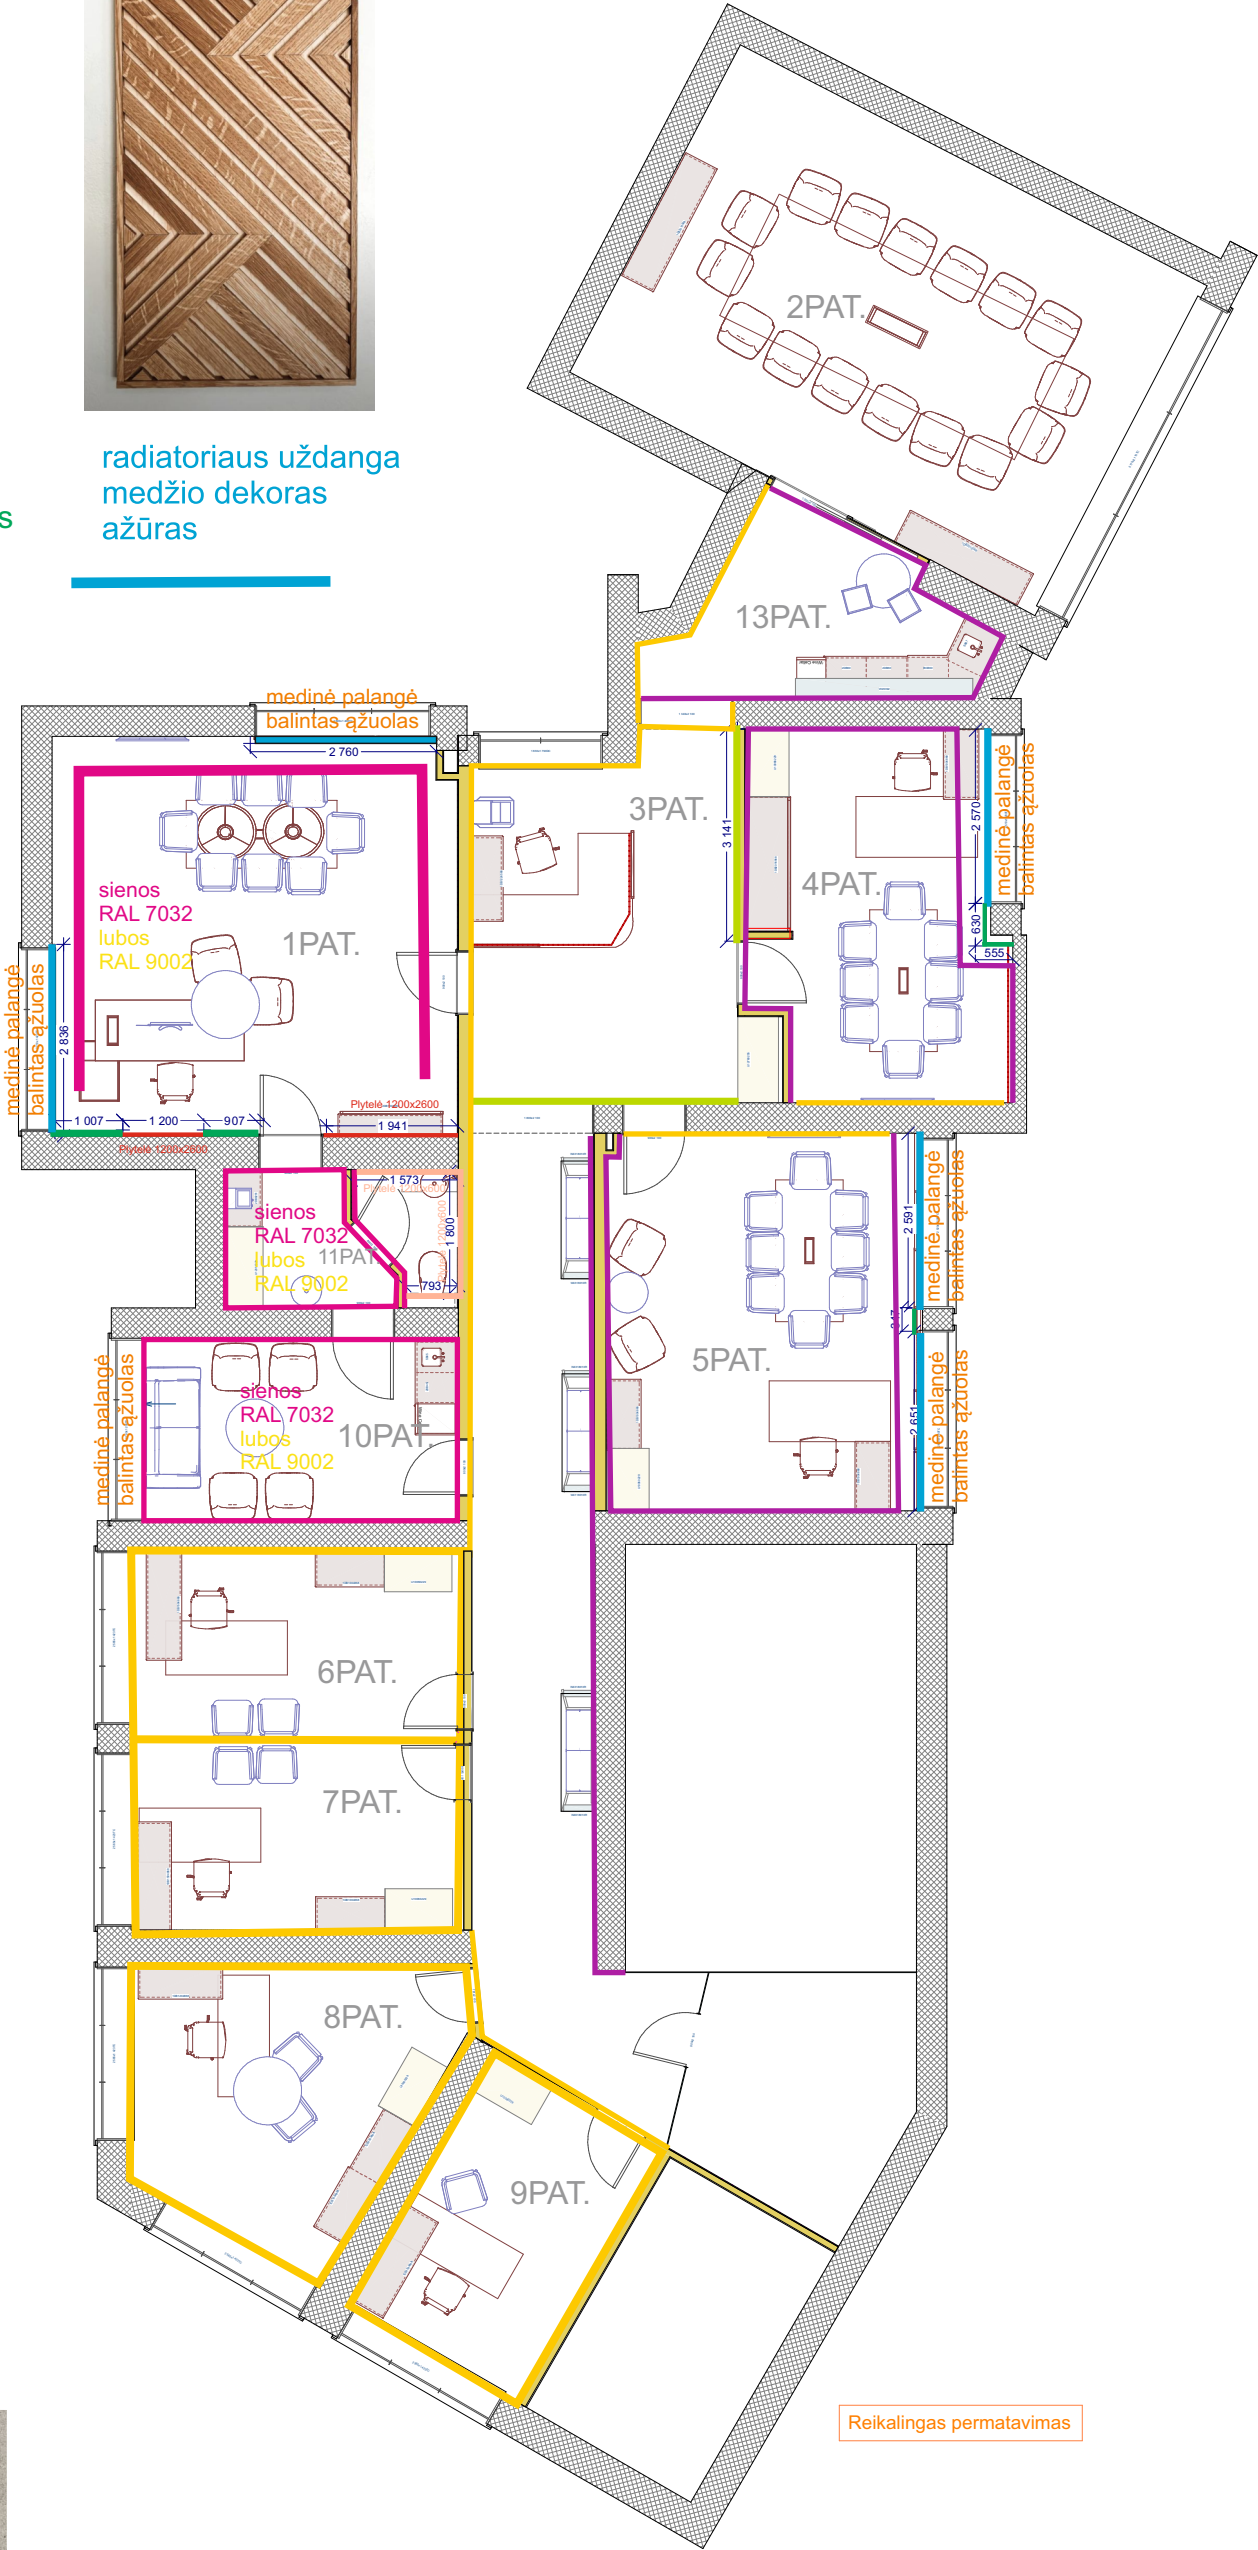


Plytelė 1200x2780 3vnt.

Sienos medžio dekoras iki lubų

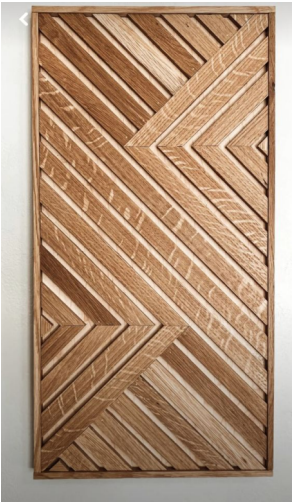

San mazgai plytelės

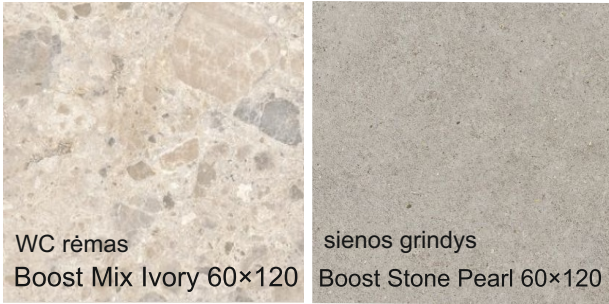

Sienų apdaila