

MB "Vakarų inžineriniai sprendimai"

**NEKILNOJAMOJO DAIKTO
KADASTRINIŲ MATAVIMŲ BYLA**

Tomas: **2**

Nekilnojamojo turto objektas: **Žemės sklypas su statiniais**

Registro Nr.: **50/129470 (Žemės sklypas su statiniais)**

Adresas: **Šilutės r. sav. Šilutės m. Kęstučio g. 14**

Lapų skaičius: **23**



SUDERINTA

Valstybės įmonė Registrų centras

Elektroniniu parašu pasirašė: Renata Bidvienė

Pareigos: Vyresnioji kadastro specialistė

Laiko žyma: 2019-10-09 07:46:39

Tomo Nr. 2
Registro 50/129470

BYLOS TOMO VIDAUS APYRAŠAS


Eil. Nr.	Dokumento pavadinimas	Dokumento		Lapų skaič.	Bylos lapų numeriai	Pastabos
		Nr.	Data			
1	Statinio planas "STATINIŲ IŠDĖSTYMO PLANAS"		2019-10-09	1	1	
2	PASTATO FOTONUOTRAUKOS 1F FORMA		2019-10-09	1	2	
3	Statinio planas "RŪSYS"		2019-10-09	1	3	
4	Statinio planas "PIRMAS AUKŠTAS"		2019-10-09	1	4	
5	Statinio planas "ANTRAS AUKŠTAS"		2019-10-09	1	5	
6	PASTATO IR JO SUDĖTINIŲ DALIŲ KADASTRO DUOMENYS 1A FORMA		2019-10-09	7	6-12	
7	PASTATO IR JO SUDĖTINIŲ DALIŲ VERČIŲ NUSTATYMAS 2A FORMA		2019-10-09	2	13-14	
8	PASTATO PATALPŲ PLOTŲ EKSPLIKACIJA 3 FORMA		2019-10-09	8	15-22	

Vidaus apyrašo lapų

Matininkė Ieva Katku

STATINIŲ IŠDĖSTYMO PLANAS

M1:500

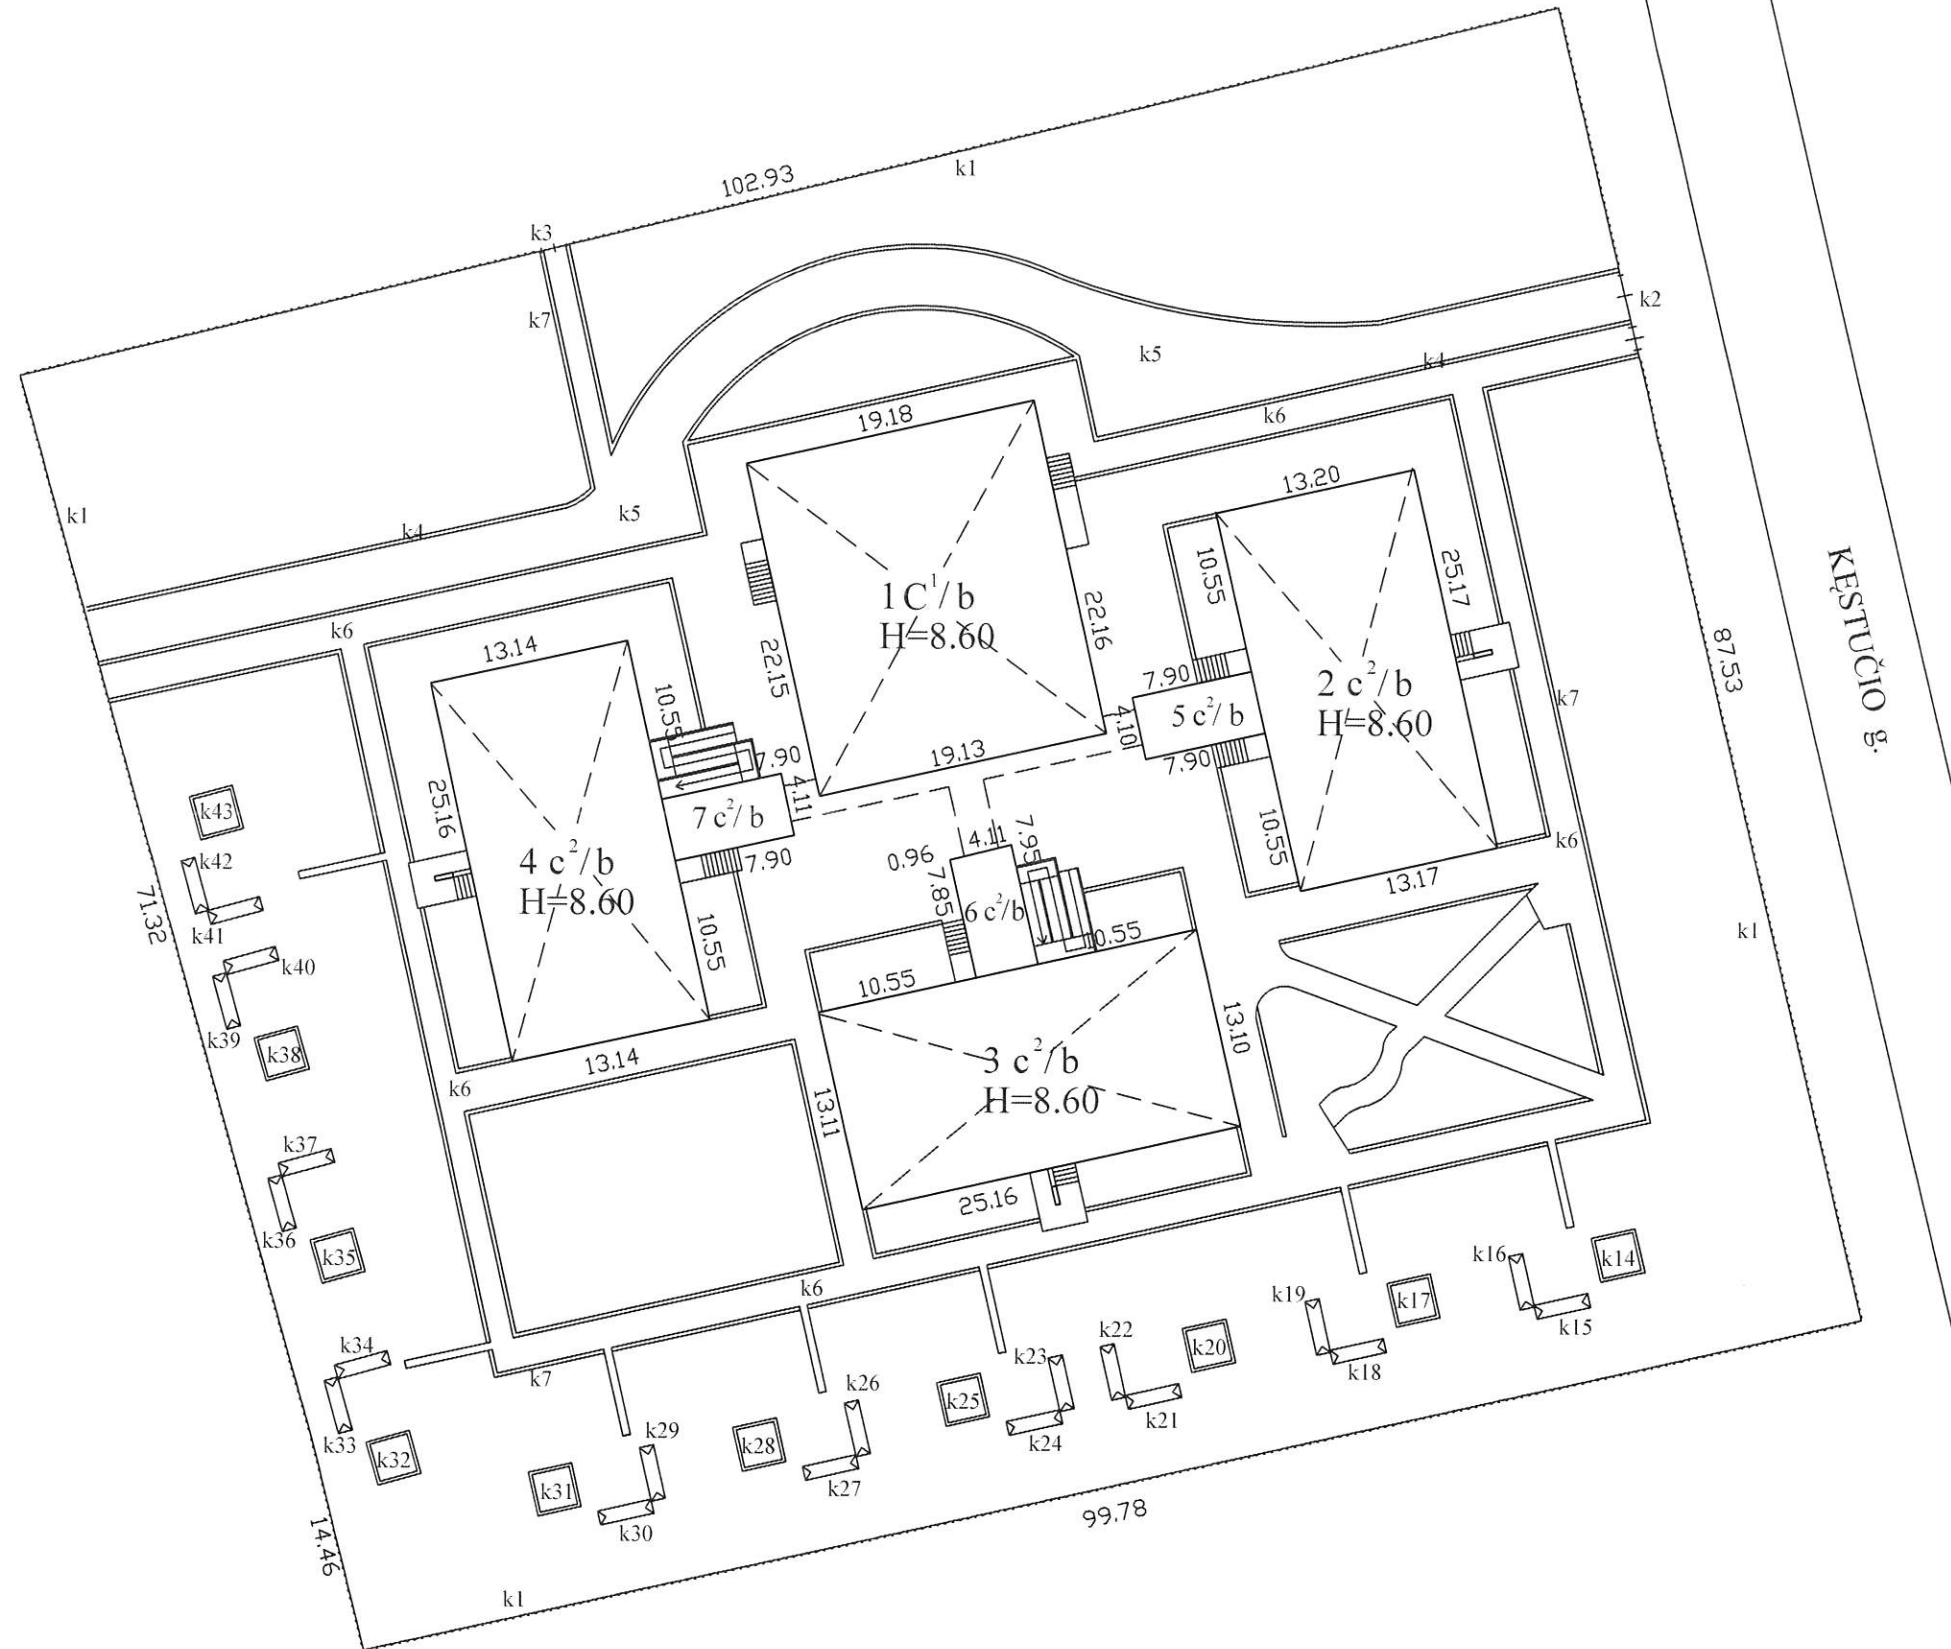

Žemės sklypo kadastro Nr.		8867/0015:179
Žemės sklypo ribų duomenų šaltinis		UAB Šilutės hidroprojektas
MB "Vakarų inžineriniai sprendimai", kodas: 304607762, adresas: Klaipėda, Liepų g. 64 el. pašto adresas (-ai): kadastras@vakaruinzerija.lt		
Matininko kvalifikacijos pažymėjimo Nr.	Pareigos	Vardas ir pavardė
2M-M-2720	Matininkė	IEVA KATKUTĖ
Adresas: Šilutės r. sav. Šilutės m. Kėstučio g. 14		
Kadastro duomenų nustatymo data		2019-09-02
Plano parengimo data		2019-09-02



1105902921

MB "Vakarų inžineriniai sprendimai", kodas: 304607762, adresas: Klaipėda, Liepų g. 64
Matininkas(-ė) IEVA KATKUTĖ, kvalifikacijos pažymėjimo Nr. 2M-M-2720, el. pašto adresas (-ai):
kadastras@vakaruinzerija.lt

PASTATO FOTONUOTRAUKOS

Adresas Šilutės r. sav. Šilutės m. Kęstučio g. 14
Paskirtis Mokslo
Pavadinimas Darželis - mokykla
Žymėjimas plane 1C2b
Kadastro duomenų nustatymo data 2019-09-02 **Unikalus numeris** 8898-7001-9014



Matininkė

IEVA KATKUTĖ


2019-10-04 16:27:41



* 1 1 0 5 7 6 0 6 8 2 *

Lapas 1 iš 1

RŪSYS

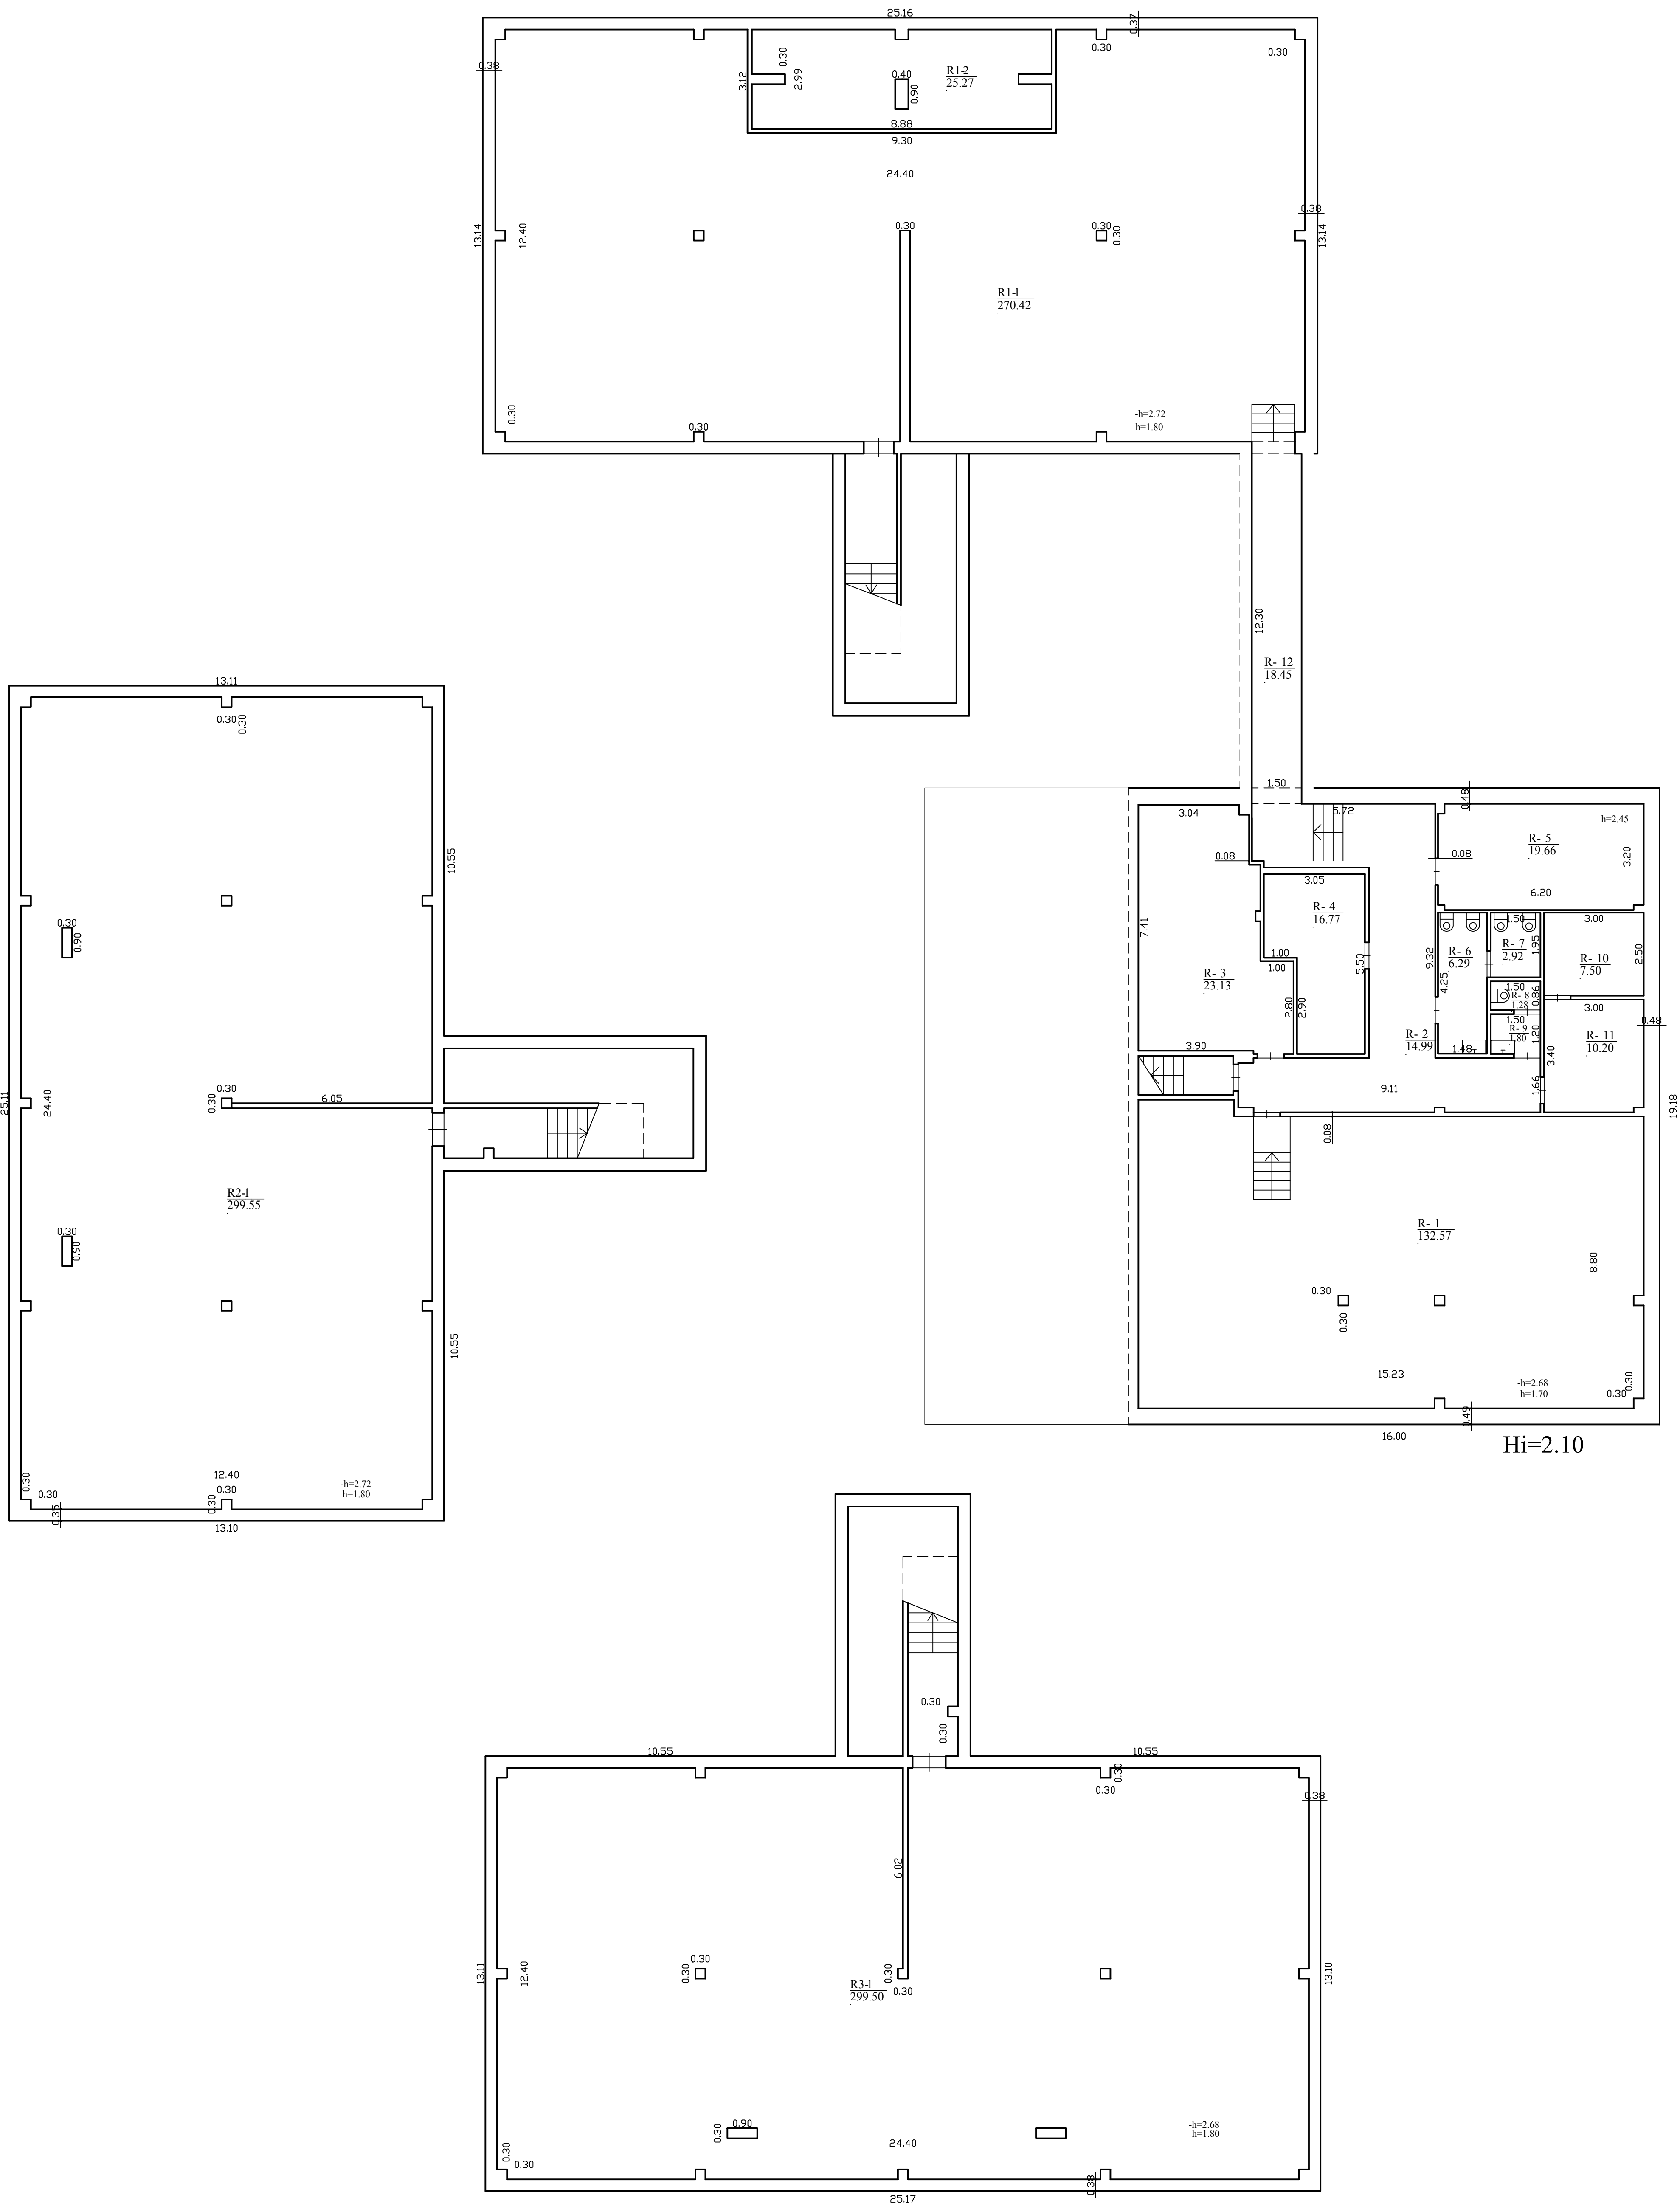


MB "Vakaru ziņinierīmi sprendīma", kods: 304607762, adreša: Klatpēda, Liepu g. 64 c. pašto adreša (-ai) kadastais@vakaruziņnerija.lt		
Matininko kvalifikācijas pažemino Nr 2M-M-2720	Pareigos Matininke	Vardas ir pavarde IEVA KATKUTE
Adrešs Šilutes r. sav. Šilutes m. Kēstacio g. 14		
Pastato žymejams plane Kadastro duomenų nustatymo data Plano parengimo data Mastelis	1C2b 2019-09-02 2019-09-02 1:100	






1105791262

PIRMAS AUKŠTAS

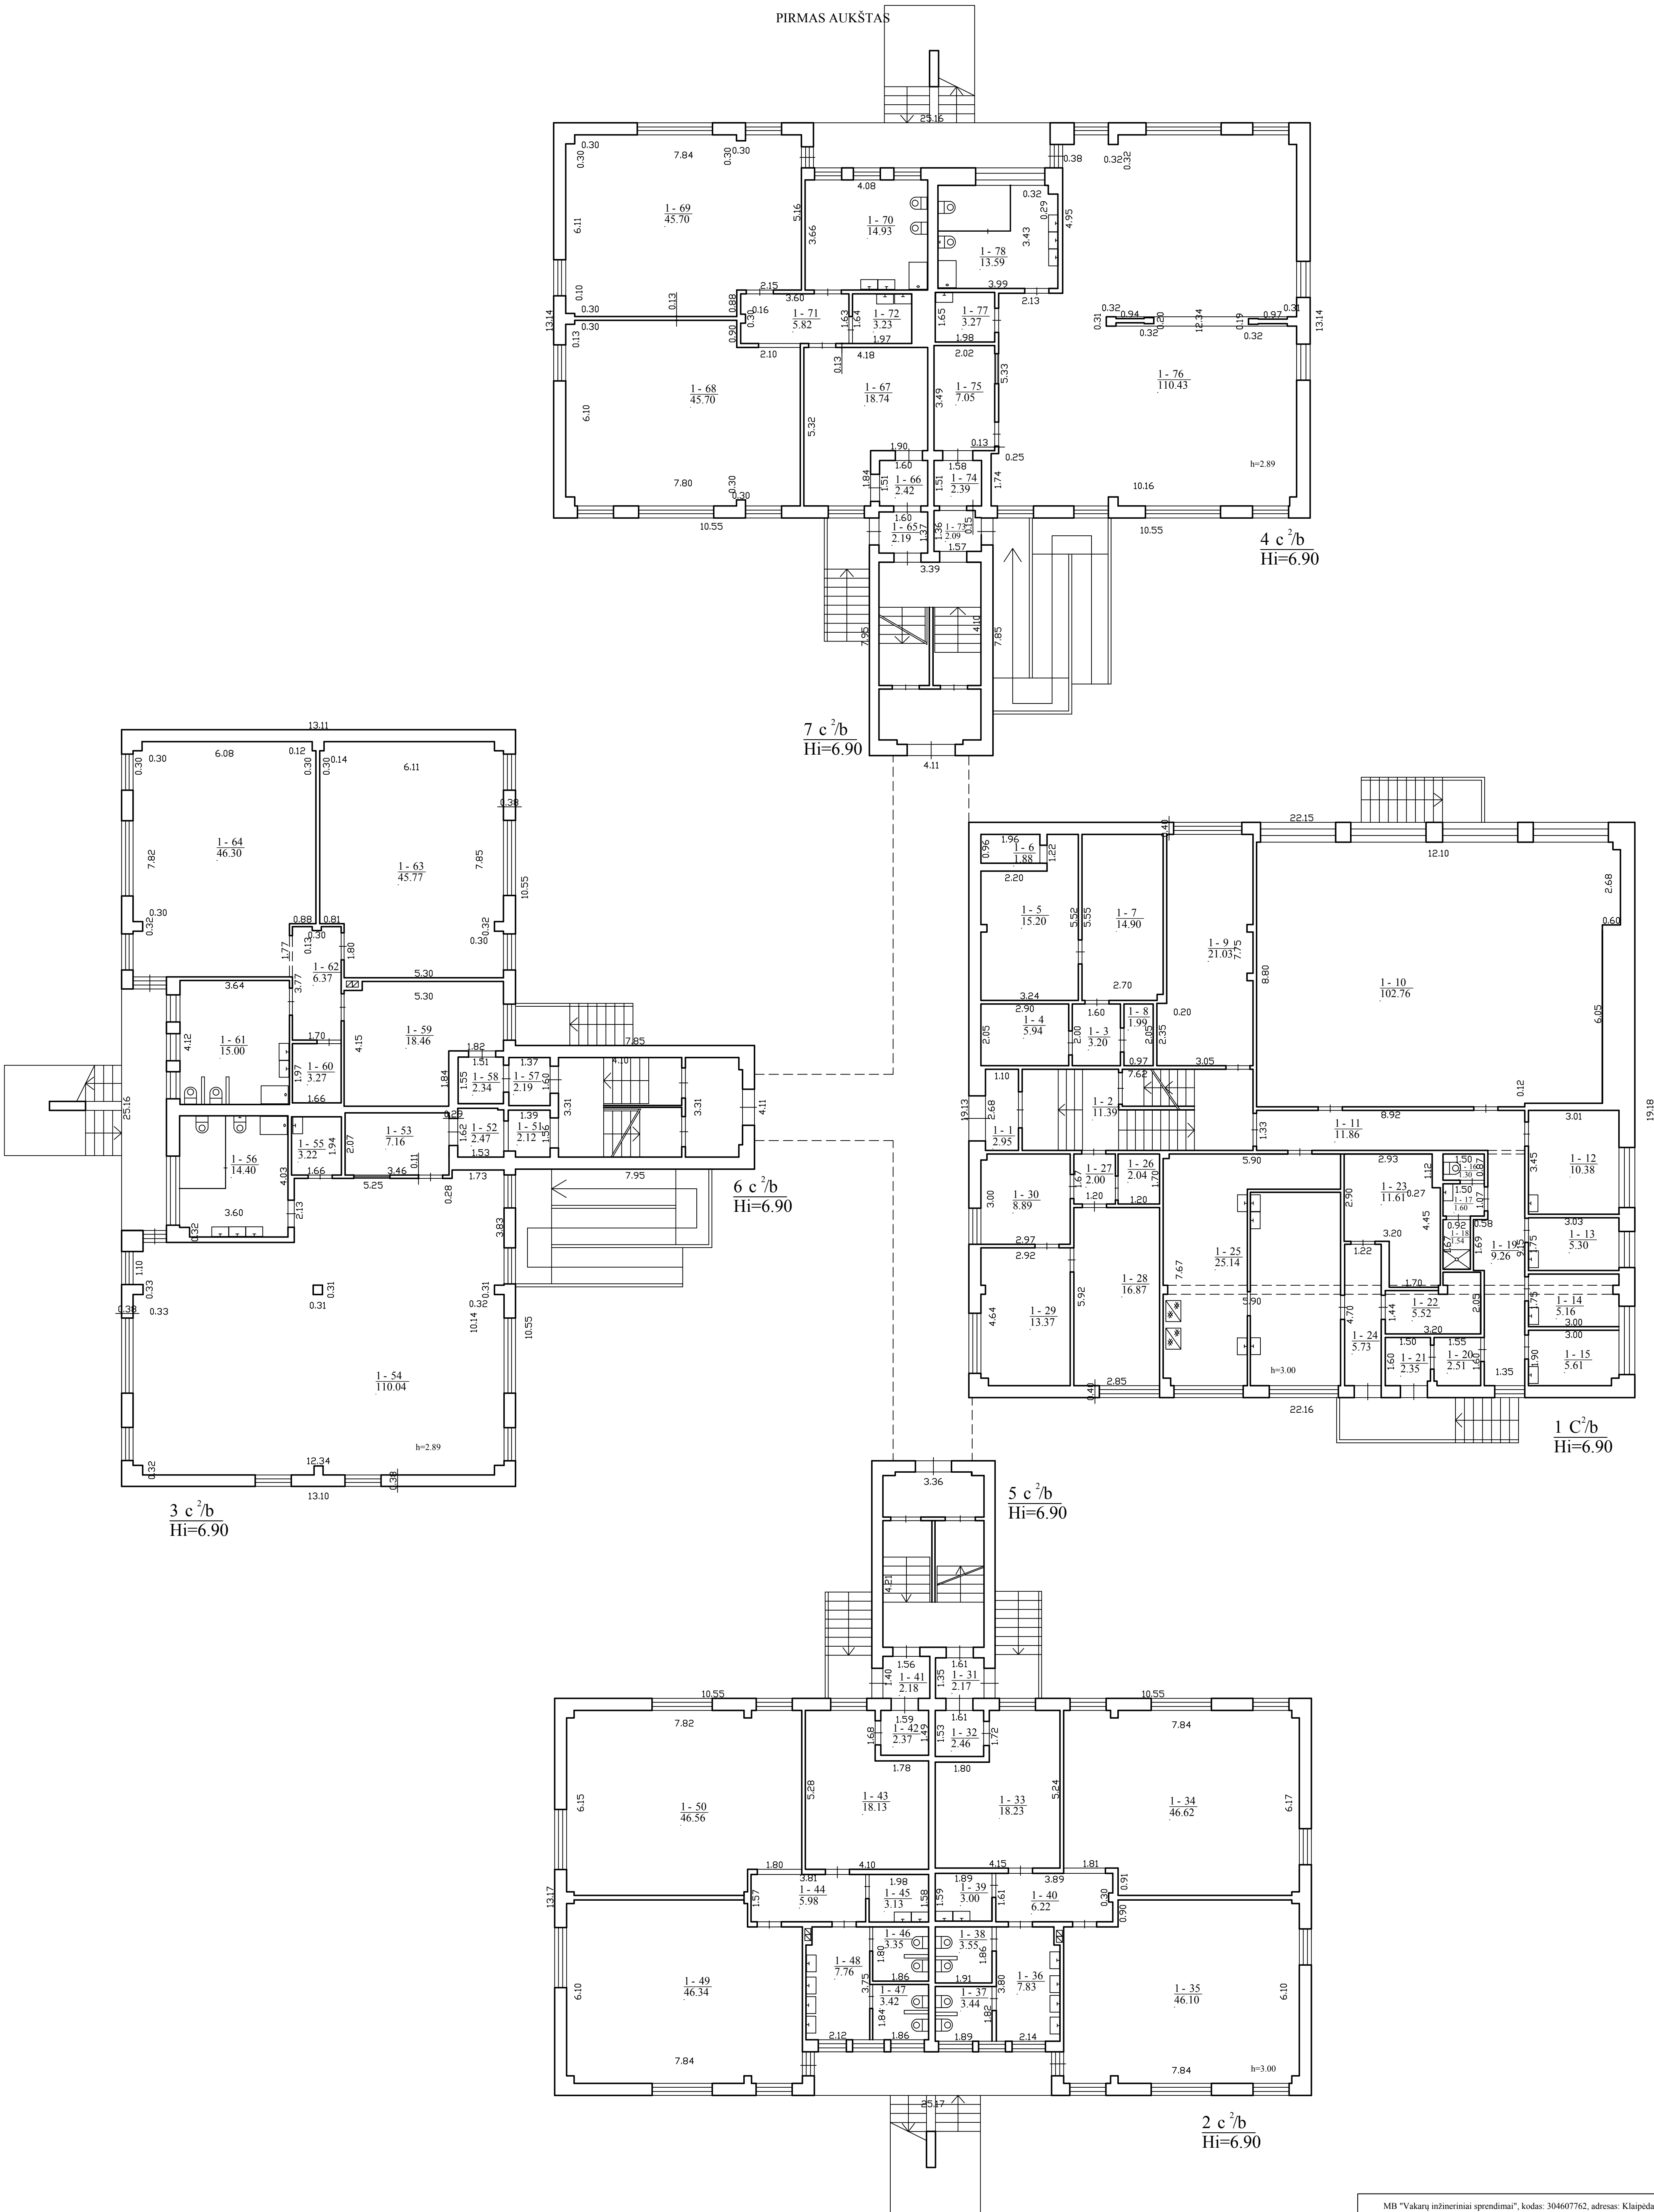

ANTRAS AUKŠTAS

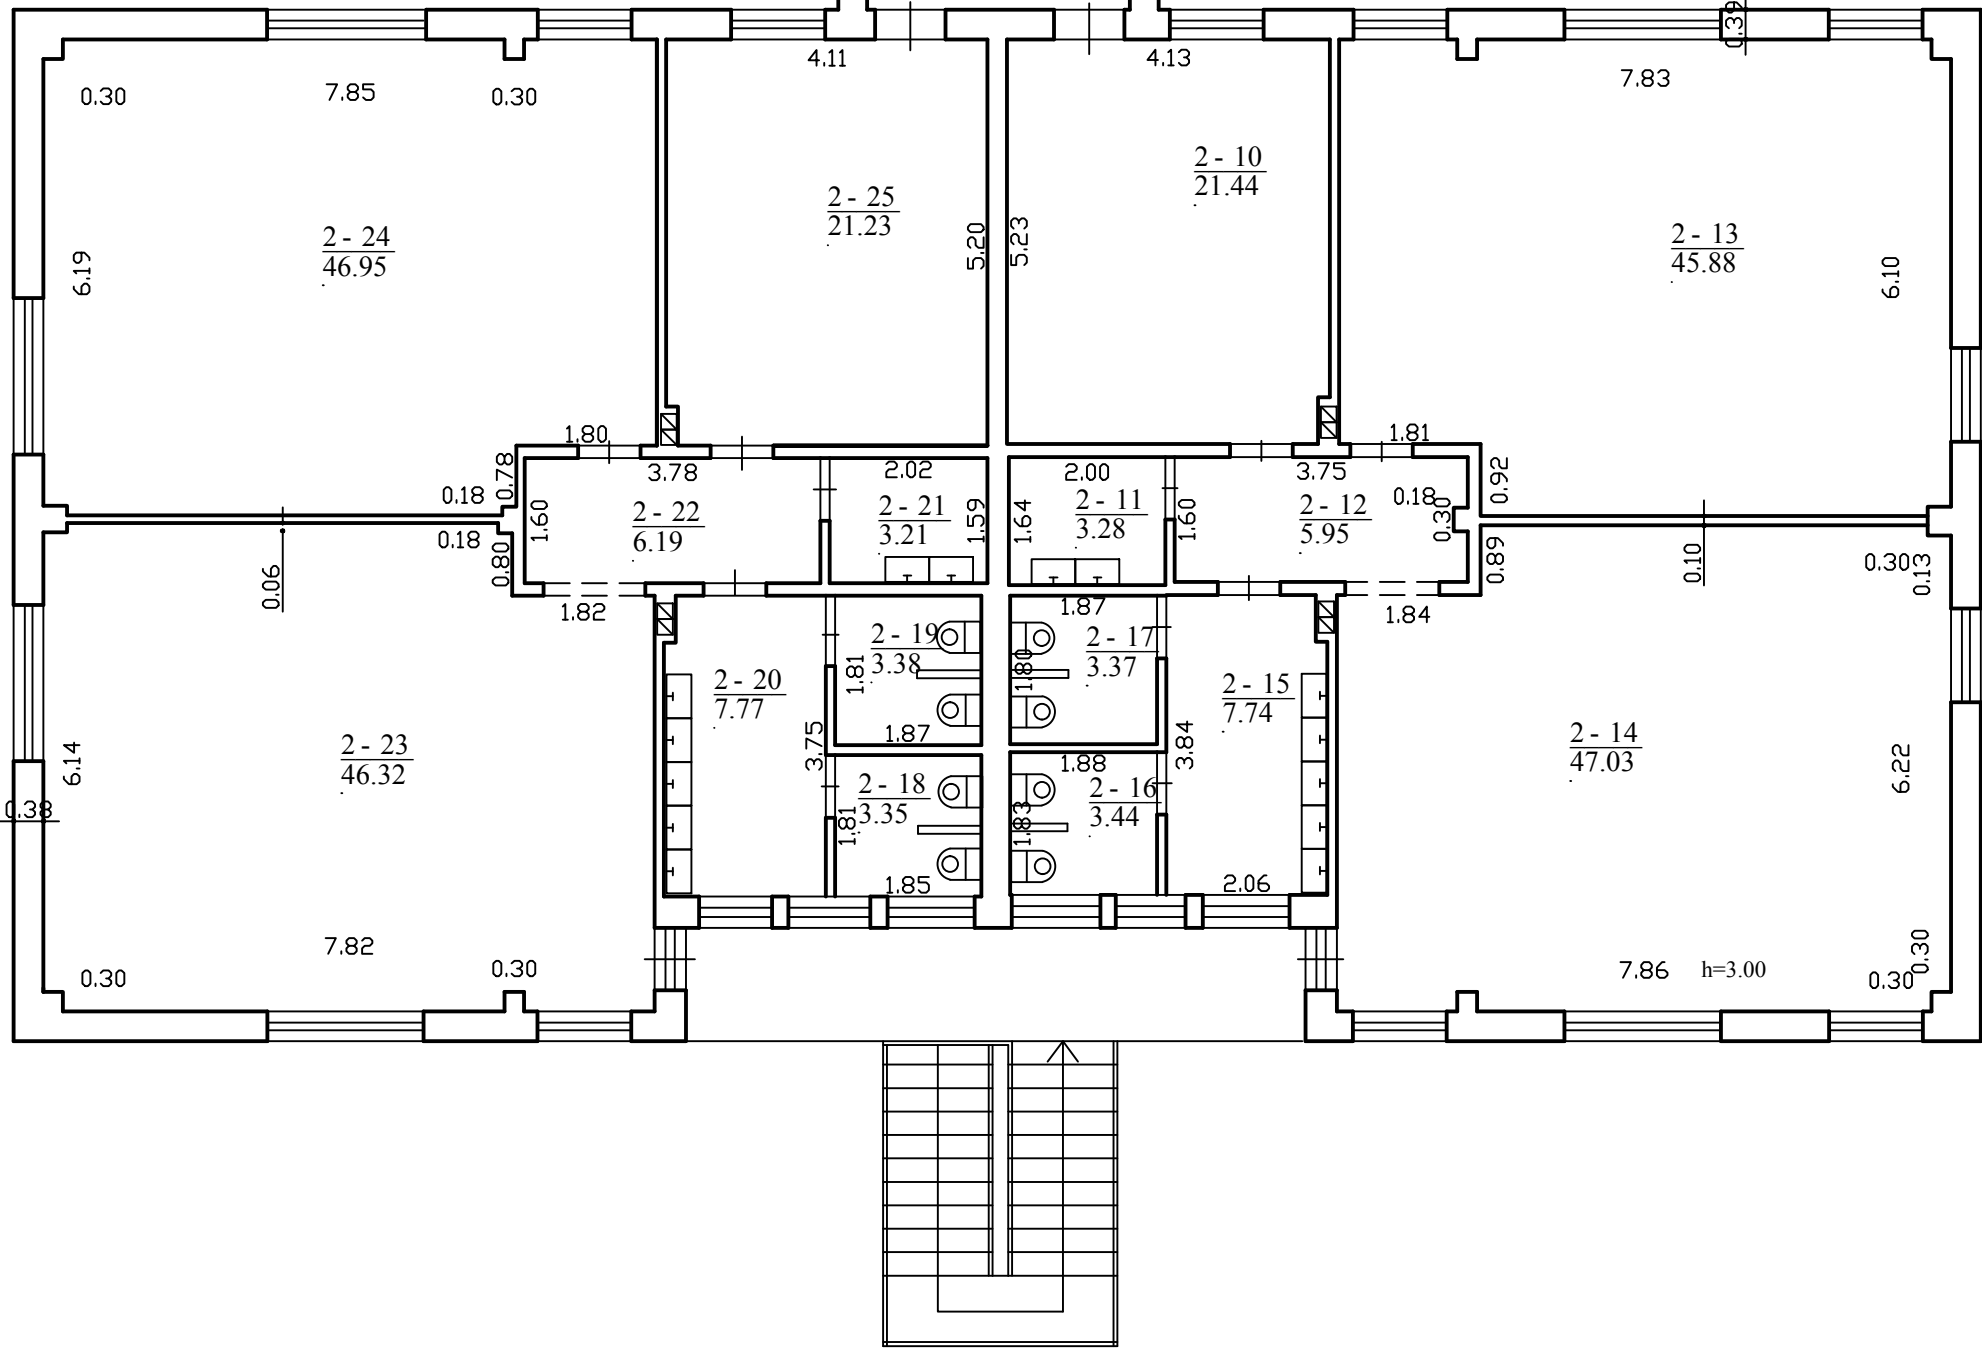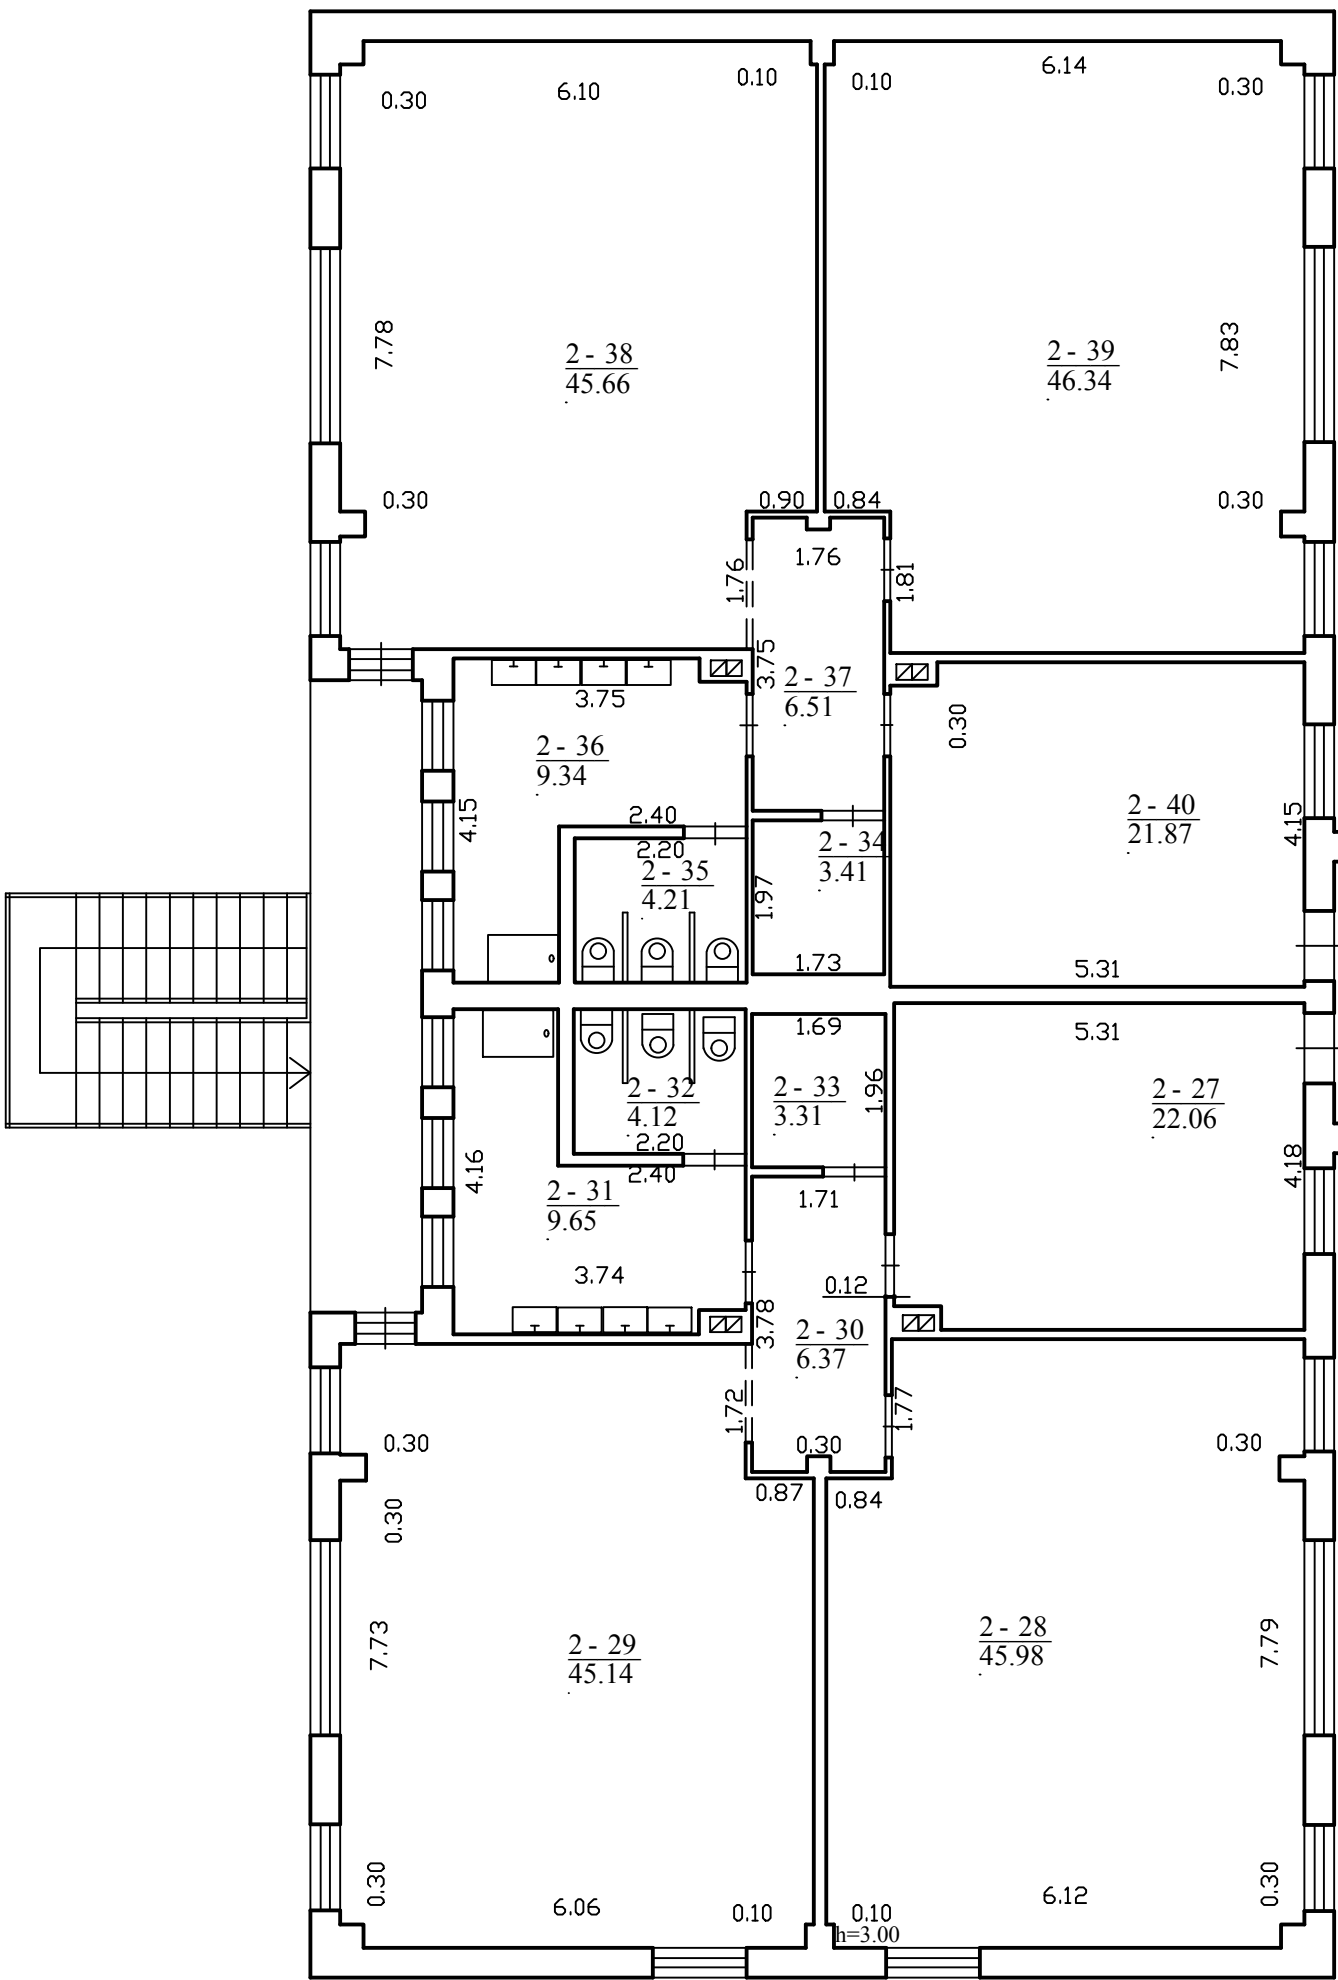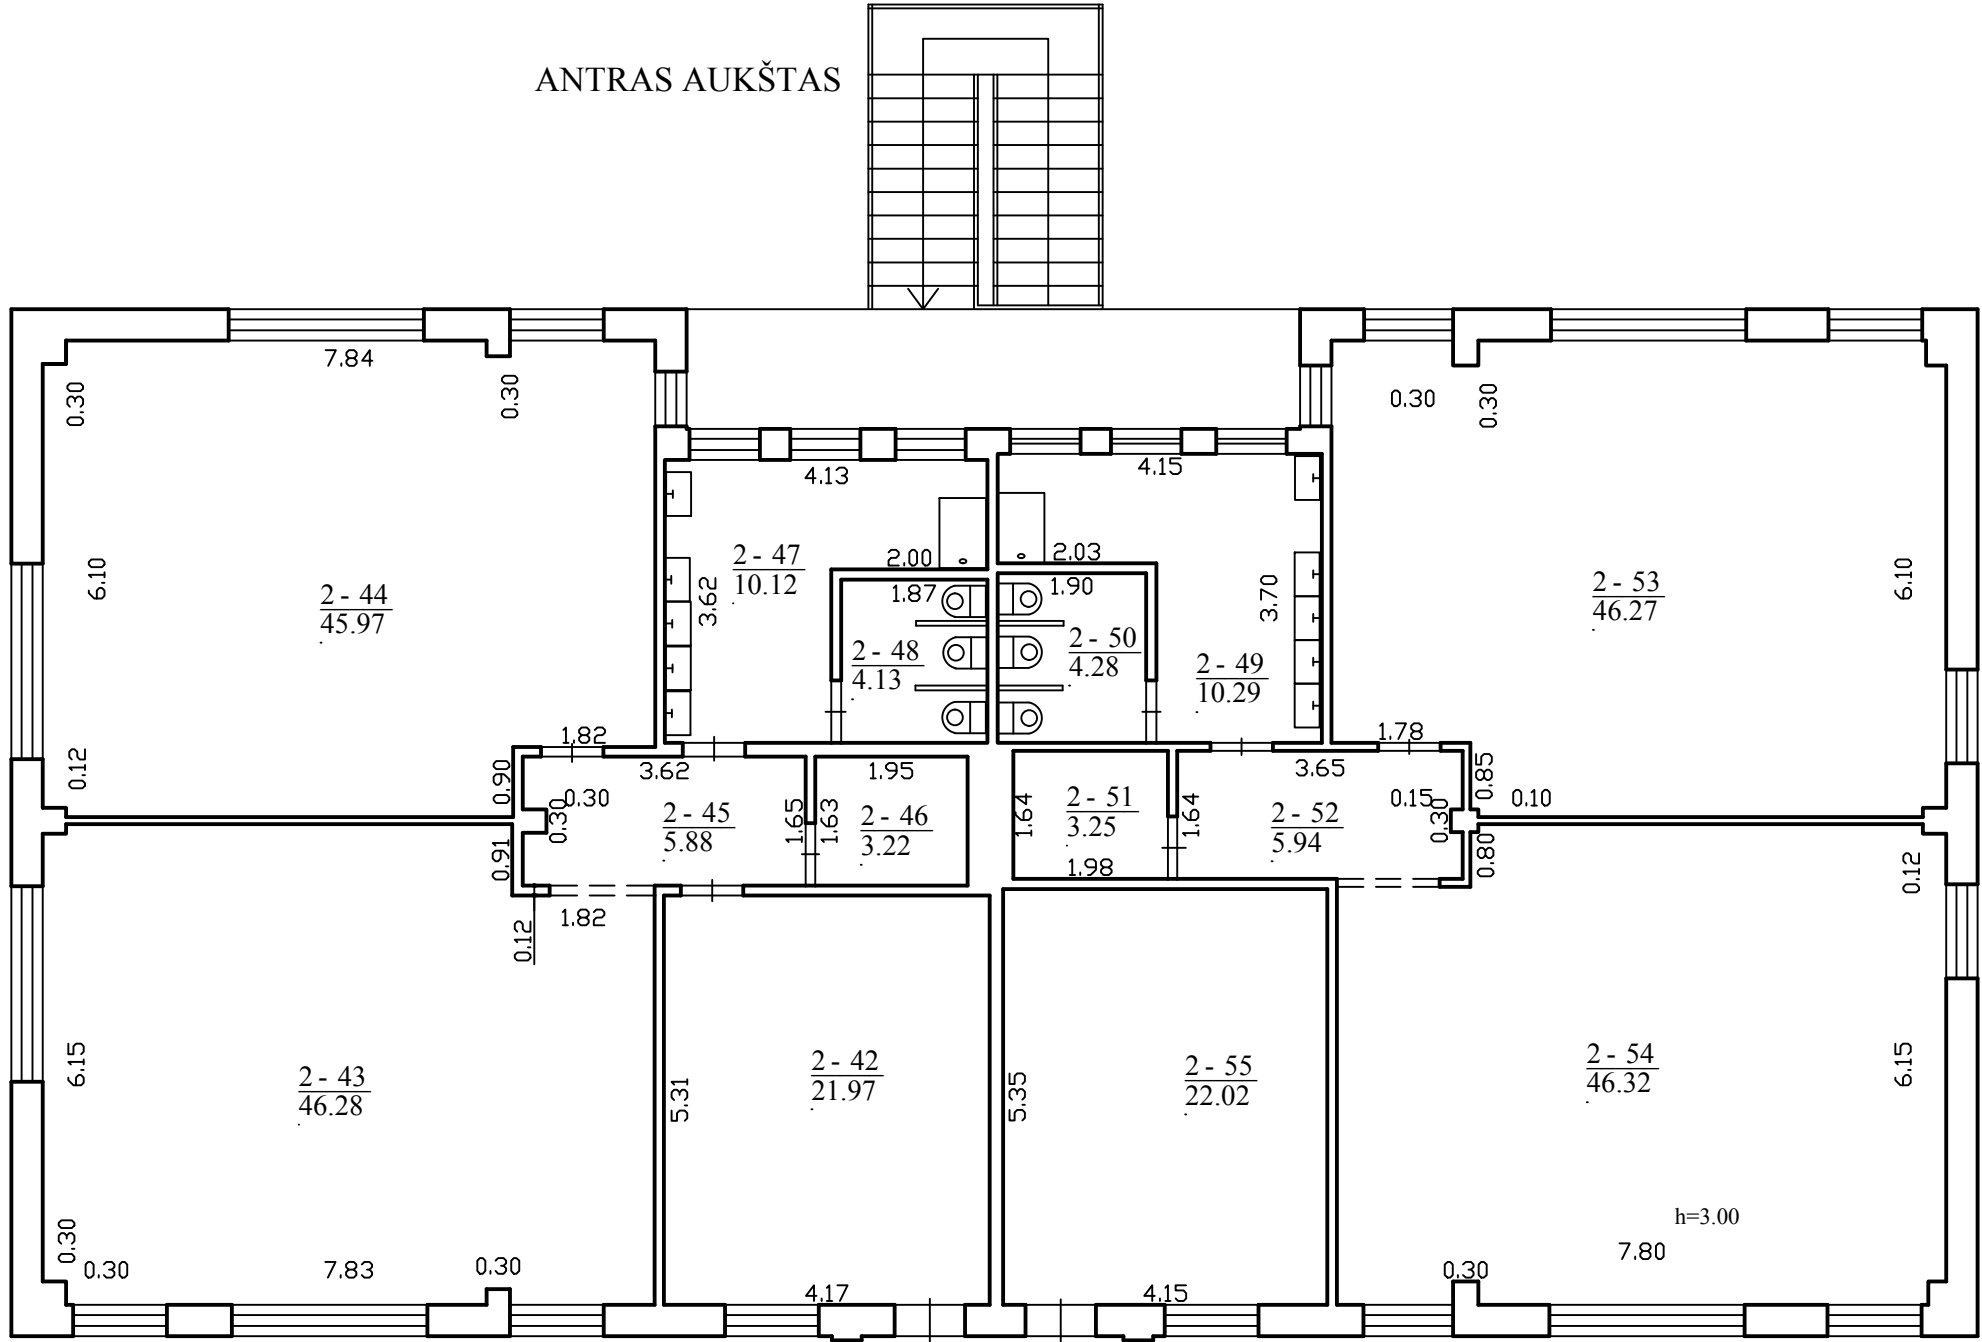

MB "Vakarų inžineriniai sprendimai", kodas: 304607762, adresas: Klaipėda, Liepų g. 64 el. pašto adresas (-ai): kadastras@vakaruinzerija.lt		
Matininko kvalifikacijos pažymėjimo Nr.	Pareigos	Vardas ir pavardė
2M-M-2720	Matininkė	JEVA KATKUTĖ
Adresas: Šilutės r. sav. Šilutės m. Kęstučio g. 14		
Pastato žymėjimas plane	1C2b	
Kadastro duomenų nustatymo data	2019-09-02	
Plano parengimo data	2019-09-02	
Mastelis	1:100	



1105791262

MB "Vakarų inžineriniai sprendimai", kodas: 304607762, adresas: Klaipėda, Liepų g. 64
 Matininkas(-ė) IEVA KATKUTĖ, kvalifikacijos pažymėjimo Nr. 2M-M-2720, el. pašto adresas (-ai):
 kadastras@vakaruinzerija.lt

PASTATO IR JO SUDĖTINIŲ DALIŲ KADASTRO DUOMENYS

Pastato kadastro duomenys

Adresas Šilutės r. sav. Šilutės m. Kęstučio g. 14
 Paskirtis Mokslo
 Pavadinimas Darželis - mokykla
 Žymėjimas plane 1C2b
 Kadastro duomenų nustatymo data 2019-09-02 Žemės sklypo kadastro Nr. 8867/0015:179
 Statybos būklė Unikalus numeris 8898-7001-9014
 Pastaba Atliktas kapitalinis remontas 3 ir 4 korpusui

Statinio kategorija:	Ypatingasis	Stogo konstrukcija:	Plokščiasis
Statybos pradžios metai:	1987	Stogo danga:	Rubroidas
Statybos pabaigos metai:	1987	Išorės apdaila:	Nėra
Rekonstravimo pradžios metai:		Pertvaros:	Gelžbetonio plokštės
Rekonstravimo pabaigos metai:		Grindys:	Linoleumas
Kap. remonto pradžios metai:	2019	Langai:	Mediniai
Kap. remonto pabaigos metai:	2019	Durys:	Medinės
Atnaujinimo (modernizavimo) pradžios metai:		Vidaus apdaila:	Tinkas
Atnaujinimo (modernizavimo) pabaigos metai:		Šildymas:	Bendr. centr. šild. sist.
Papr. remonto pradžios metai:		Vandentiekis:	Komunalinis vandentiekis
Papr. remonto pabaigos metai:		Nuotekų šalinimas:	Komunalinis nuotekų šalinimas
Baigtumo procentas: %	100	Dujos:	Nėra
Aukštų skaičius:	2	Karštas vanduo:	Yra
Tūris: kub. m	12538	Elektra:	Yra
Bendras plotas: kv. m	3294,8	Viryklė:	Nėra
Užstatytas plotas: kv. m	1698	Vonios kambarys:	Nėra
Plotas bruto: kv. m	3037	Vėdinimas ir kondicionavimas:	Vėdinimas
Pamatai:	Gelžbetonis	Koordinatė X:	6136618,08
Sienos:	Gelžbetonio blokai	Koordinatė Y:	339494,03
Perdanga:	Gelžbetonis		



* 1 1 0 5 7 8 9 7 9 9 *

Pastato sudėtinės dalies kadastro duomenys

Žymėjimas	1C2b		
Pavadinimas	Darželis - mokykla		
Statybos pradžios metai:	1987	Bendras plotas: kv. m	373,92
Statybos pabaigos metai:	1987	Pamatai:	Gelžbetonis
Rekonstravimo pradžios metai:		Sienos:	Gelžbetonio blokai
Rekonstravimo pabaigos metai:		Perdanga:	Gelžbetonis
Kap. remonto pradžios metai:		Stogo konstrukcija:	Plokščiasis
Kap. remonto pabaigos metai:		Stogo danga:	Ruberoidas
Atnaujinimo (modernizavimo) pradžios metai:		Išorės apdaila:	Nėra
Atnaujinimo (modernizavimo) pabaigos metai:		Pertvaros:	Gelžbetonio plokštės
Papr. remonto pradžios metai:		Grindys:	Linoleumas
Papr. remonto pabaigos metai:		Langai:	Mediniai
Baigtumo procentas: %	100	Durys:	Medinės
Aukštų skaičius:	2	Vidaus apdaila:	Tinkas
Tūris: kub. m	1791		

Pastato sudėtinės dalies kadastro duomenys

Žymėjimas	R		
Pavadinimas	Rūsys		
Statybos pradžios metai:	1987	Aukštų skaičius:	
Statybos pabaigos metai:	1987	Tūris: kub. m	1593
Rekonstravimo pradžios metai:		Bendras plotas: kv. m	551,25
Rekonstravimo pabaigos metai:		Sienos:	Gelžbetonio blokai
Kap. remonto pradžios metai:		Perdanga:	Gelžbetonis
Kap. remonto pabaigos metai:		Išorės apdaila:	Nėra
Atnaujinimo (modernizavimo) pradžios metai:		Pertvaros:	Gelžbetonio blokai
Atnaujinimo (modernizavimo) pabaigos metai:		Grindys:	Monolitinės
Papr. remonto pradžios metai:		Langai:	Nėra
Papr. remonto pabaigos metai:		Durys:	Medinės
Baigtumo procentas: %	100	Vidaus apdaila:	Tinkas



* 1 1 0 5 7 8 9 7 9 9 *

Pastato sudėtinės dalies kadastro duomenys

Žymėjimas	2c2b		
Pavadinimas	Darželis-mokykla		
Statybos pradžios metai:	1987	Bendras plotas: kv. m	551,02
Statybos pabaigos metai:	1987	Pamatai:	Gelžbetonis
Rekonstravimo pradžios metai:		Sienos:	Gelžbetonio blokai
Rekonstravimo pabaigos metai:		Perdanga:	Gelžbetonis
Kap. remonto pradžios metai:		Stogo konstrukcija:	Plokščiasis
Kap. remonto pabaigos metai:		Stogo danga:	Rubroidas
Atnaujinimo (modernizavimo) pradžios metai:		Išorės apdaila:	Nėra
Atnaujinimo (modernizavimo) pabaigos metai:		Pertvaros:	Gelžbetonio plokštės
Papr. remonto pradžios metai:		Grindys:	Linoleumas
Papr. remonto pabaigos metai:		Langai:	Plastikiniai
Baigtumo procentas: %	100	Durys:	Medinės
Aukštų skaičius:	2	Vidaus apdaila:	Tinkas
Tūris: kub. m	2275		

Pastato sudėtinės dalies kadastro duomenys

Žymėjimas	R3		
Pavadinimas	Rūsys		
Statybos pradžios metai:	1987	Aukštų skaičius:	
Statybos pabaigos metai:	1987	Tūris: kub. m	694
Rekonstravimo pradžios metai:		Bendras plotas: kv. m	299,5
Rekonstravimo pabaigos metai:		Sienos:	Gelžbetonio blokai
Kap. remonto pradžios metai:		Perdanga:	Gelžbetonis
Kap. remonto pabaigos metai:		Išorės apdaila:	Nėra
Atnaujinimo (modernizavimo) pradžios metai:		Pertvaros:	Gelžbetonio plokštės
Atnaujinimo (modernizavimo) pabaigos metai:		Grindys:	Monolitinės
Papr. remonto pradžios metai:		Langai:	Nėra
Papr. remonto pabaigos metai:		Durys:	Medinės
Baigtumo procentas: %	100	Vidaus apdaila:	Tinkas



* 1 1 0 5 7 8 9 7 9 9 *

Pastato sudėtinės dalies kadastro duomenys

Žymėjimas	3c2b		
Pavadinimas	Darželis-mokykla		
Statybos pradžios metai:	1987	Bendras plotas: kv. m	548,77
Statybos pabaigos metai:	1987	Pamatai:	Gelžbetonis
Rekonstravimo pradžios metai:		Sienos:	Gelžbetonio blokai
Rekonstravimo pabaigos metai:		Perdanga:	Gelžbetonis
Kap. remonto pradžios metai:	2019	Stogo konstrukcija:	Plokščiasis
Kap. remonto pabaigos metai:	2019	Stogo danga:	Rubroidas
Atnaujinimo (modernizavimo) pradžios metai:		Išorės apdaila:	Nėra
Atnaujinimo (modernizavimo) pabaigos metai:		Pertvaros:	Gelžbetonio plokštės
Papr. remonto pradžios metai:		Grindys:	Polivinilchloridas
Papr. remonto pabaigos metai:		Langai:	Plastikiniai
Baigtumo procentas: %	100	Durys:	Medinės
Aukštų skaičius:	2	Vidaus apdaila:	Dažai
Tūris: kub. m	2283		

Pastato sudėtinės dalies kadastro duomenys

Žymėjimas	R2		
Pavadinimas	Rūsys		
Statybos pradžios metai:	1987	Aukštų skaičius:	
Statybos pabaigos metai:	1987	Tūris: kub. m	695
Rekonstravimo pradžios metai:		Bendras plotas: kv. m	299,55
Rekonstravimo pabaigos metai:		Sienos:	Gelžbetonio blokai
Kap. remonto pradžios metai:		Perdanga:	Gelžbetonis
Kap. remonto pabaigos metai:		Išorės apdaila:	Nėra
Atnaujinimo (modernizavimo) pradžios metai:		Pertvaros:	Gelžbetonio plokštės
Atnaujinimo (modernizavimo) pabaigos metai:		Grindys:	Monolitinės
Papr. remonto pradžios metai:		Langai:	Nėra
Papr. remonto pabaigos metai:		Durys:	Medinės
Baigtumo procentas: %	100	Vidaus apdaila:	Tinkas



* 1 1 0 5 7 8 9 7 9 9 *

Pastato sudėtinės dalies kadastro duomenys

Žymėjimas	4c2b		
Pavadinimas	Darželis-mokykla		
Statybos pradžios metai:	1987	Bendras plotas: kv. m	548,91
Statybos pabaigos metai:	1987	Pamatai:	Gelžbetonis
Rekonstravimo pradžios metai:		Sienos:	Gelžbetonio blokai
Rekonstravimo pabaigos metai:		Perdanga:	Gelžbetonis
Kap. remonto pradžios metai:	2019	Stogo konstrukcija:	Plokščiasis
Kap. remonto pabaigos metai:	2019	Stogo danga:	Rubroidas
Atnaujinimo (modernizavimo) pradžios metai:		Išorės apdaila:	Nėra
Atnaujinimo (modernizavimo) pabaigos metai:		Pertvaros:	Gelžbetonio plokštės
Papr. remonto pradžios metai:		Grindys:	Polivinilchloridas
Papr. remonto pabaigos metai:		Langai:	Plastikiniai
Baigtumo procentas: %	100	Durys:	Medinės
Aukštų skaičius:	2	Vidaus apdaila:	Dažai
Tūris: kub. m	2279		

Pastato sudėtinės dalies kadastro duomenys

Žymėjimas	5c2b		
Pavadinimas	Priestatas		
Statybos pradžios metai:	1987	Bendras plotas: kv. m	18,8
Statybos pabaigos metai:	1987	Pamatai:	Gelžbetonis
Rekonstravimo pradžios metai:		Sienos:	Gelžbetonio blokai
Rekonstravimo pabaigos metai:		Perdanga:	Gelžbetonis
Kap. remonto pradžios metai:		Stogo konstrukcija:	Plokščiasis
Kap. remonto pabaigos metai:		Stogo danga:	Rubroidas
Atnaujinimo (modernizavimo) pradžios metai:		Išorės apdaila:	Nėra
Atnaujinimo (modernizavimo) pabaigos metai:		Pertvaros:	Gelžbetonio plokštės
Papr. remonto pradžios metai:		Grindys:	Monolitinės
Papr. remonto pabaigos metai:		Langai:	Plastikiniai
Baigtumo procentas: %	100	Durys:	Medinės
Aukštų skaičius:	2	Vidaus apdaila:	Tinkas
Tūris: kub. m	222		



* 1 1 0 5 7 8 9 7 9 9 *

Pastato sudėtinės dalies kadastro duomenys

Žymėjimas	6c2b		
Pavadinimas	Priestatas		
Statybos pradžios metai:	1987	Bendras plotas: kv. m	18,37
Statybos pabaigos metai:	1987	Pamatai:	Gelžbetonis
Rekonstravimo pradžios metai:		Sienos:	Gelžbetonio blokai
Rekonstravimo pabaigos metai:		Perdanga:	Gelžbetonis
Kap. remonto pradžios metai:		Stogo konstrukcija:	Plokščiasis
Kap. remonto pabaigos metai:		Stogo danga:	Ruberoidas
Atnaujinimo (modernizavimo) pradžios metai:		Išorės apdaila:	Nėra
Atnaujinimo (modernizavimo) pabaigos metai:		Pertvaros:	Gelžbetonio plokštės
Papr. remonto pradžios metai:		Grindys:	Monolitinės
Papr. remonto pabaigos metai:		Langai:	Plastikiniai
Baigtumo procentas: %	100	Durys:	Medinės
Aukštų skaičius:	2	Vidaus apdaila:	Tinkas
Tūris: kub. m	224		

Pastato sudėtinės dalies kadastro duomenys

Žymėjimas	7c2b		
Pavadinimas	Priestatas		
Statybos pradžios metai:	1987	Bendras plotas: kv. m	18,99
Statybos pabaigos metai:	1987	Pamatai:	Gelžbetonis
Rekonstravimo pradžios metai:		Sienos:	Gelžbetonio blokai
Rekonstravimo pabaigos metai:		Perdanga:	Gelžbetonis
Kap. remonto pradžios metai:		Stogo konstrukcija:	Plokščiasis
Kap. remonto pabaigos metai:		Stogo danga:	Ruberoidas
Atnaujinimo (modernizavimo) pradžios metai:		Išorės apdaila:	Nėra
Atnaujinimo (modernizavimo) pabaigos metai:		Pertvaros:	Gelžbetonio plokštės
Papr. remonto pradžios metai:		Grindys:	Monolitinės
Papr. remonto pabaigos metai:		Langai:	Plastikiniai
Baigtumo procentas: %	100	Durys:	Medinės
Aukštų skaičius:	2	Vidaus apdaila:	Tinkas
Tūris: kub. m	224		



Pastato sudėtinės dalies kadastro duomenys

Žymėjimas	T		
Pavadinimas	Tunelis		
Statybos pradžios metai:	1987	Bendras plotas: kv. m	65,72
Statybos pabaigos metai:	1987	Pamatai:	Gelžbetonis
Rekonstravimo pradžios metai:		Sienos:	Gelžbetonio blokai
Rekonstravimo pabaigos metai:		Perdanga:	Gelžbetonis
Kap. remonto pradžios metai:		Stogo konstrukcija:	Plokščiasis
Kap. remonto pabaigos metai:		Stogo danga:	Ruberoidas
Atnaujinimo (modernizavimo) pradžios metai:		Išorės apdaila:	Nėra
Atnaujinimo (modernizavimo) pabaigos metai:		Pertvaros:	Nėra
Papr. remonto pradžios metai:		Grindys:	Monolitinės
Papr. remonto pabaigos metai:		Langai:	Plastikiniai
Baigtumo procentas: %	100	Durys:	Nėra
Aukštų skaičius:	1	Vidaus apdaila:	Tinkas
Tūris: kub. m	258		

Matininkė

IEVA KATKUTĖ



* 1 1 0 5 7 8 9 7 9 9 *

MB "Vakarų inžineriniai sprendimai", kodas: 304607762, adresas: Klaipėda, Liepų g. 64
 Matininkas(-ė) IEVA KATKUTĖ, kvalifikacijos pažymėjimo Nr. 2M-M-2720, el. pašto adresas (-ai): kadastras@vakaruinžinerija.lt

PASTATO IR JO SUDĖTINIŲ DALIŲ VERČIŲ NUSTATYMAS

Adresas Šilutės r. sav. Šilutės m. Kęstučio g. 14
 Unikalus numeris 8898-7001-9014
 Vertės nustatymo data 2019-09-02

Žymėjimas	Pavadinimas	Kasmetinis vertės mažinimo koeficientas	Matavimo vienetas	Kiekis	Įkainojimo pagrindas	Vidutinė vieneto statybos vertė po indeksavimo, Eur	Atkūrimo kaštai (statybinė vertė), Eur	Nusidėvėjimas %	Atkūrimo moji vertė, Eur	Vietovės patalpos koeficientas	Vidutinė rinkos vertė, Eur
1	2	3	4	5	6	7	8	9	10	11	12
1C2b	Darželis - mokykla	0.8	kub. m	12538	Modelis:16380	175	2194000	26	1624000		279000
1C2b	Darželis - mokykla	0.8	kub. m	1791	NTK19-2.13.4	178.43		26			
R	Rūsųs	0.8	kub. m	1593	NTK19-2.13.4	169.33		26			
2c2b	Darželis-mokykla	0.8	kub. m	2275	NTK19-2.13.4	178.43		26			
R3	Rūsųs	0.8	kub. m	694	NTK19-2.13.4	169.33		26			
3c2b	Darželis-mokykla	0.8	kub. m	2283	NTK19-2.13.4	178.43		26			
R2	Rūsųs	0.8	kub. m	695	NTK19-2.13.4	169.33		26			
4c2b	Darželis-mokykla	0.8	kub. m	2279	NTK19-2.13.4	178.43		26			
5c2b	Priestatas	0.8	kub. m	222	NTK19-2.13.4	163.86		26			
6c2b	Priestatas	0.8	kub. m	224	NTK19-2.13.4	163.86		26			



* 1 1 0 5 7 8 9 0 0 *

1	2	3	4	5	6	7	8	9	10	11	12
---	---	---	---	---	---	---	---	---	----	----	----

7c2b	Priestatas	0.8	kub. m	224	NTK19-2.13.4	163.86		26			
T	Tunelis	0.8	kub. m	258	NTK19-2.13.4	163.86		26			

Matininkė

IEVA KATKUTĖ



Lapas 2 iš 2

2019-10-11

MB "Vakarų inžineriniai sprendimai", kodas: 304607762, adresas: Klaipėda, Liepų g. 64
 Matininkas(-ė) IEVA KATKUTĖ, kvalifikacijos pažymėjimo Nr. 2M-M-2720, el. pašto adresas (-ai): kadastras@vakaruinzerija.lt

PASTATO PATALPŲ PLOTŲ EKSPLIKACIJA

Adresas Šilutės r. sav. Šilutės m. Kėstučio g. 14
Paskirtis Mokslo
Pavadinimas Darželis - mokykla
Žymėjimas plane 1C2b

Kadastro duomenų nustatymo data 2019-09-02 **Unikalus numeris** 8898-7001-9014

Aukšto Nr.	Patalpos pažymėjimas plane		Patalpų pavadinimas	Bendras plotas m ²	Gyvenamosios paskirties patalpų								Negyvenamosios paskirties patalpų		
	1 simbolis	2 simbolis			Iš to skaičiaus				Pagalbinis nenaudingasis plotas m ²	Rusių (pusrčių) plotas m ²	Garų plotas m ²	Pagrindinis plotas m ²	Pagalbinis plotas m ²	Naudingasis plotas m ²	
					Gyvenamasis plotas m ²	Verslo plotas m ²	Pagalbinis naudingasis plotas m ²								
1	2	3	4	5	6	7	8	9	10	11	12	13	14	15	
R	R	1	Rūsio patalpa	132,57									132,57		
R	R3	1	Rūsio patalpa	299,50									299,50		
R	R1	1	Rūsio patalpa	270,42									270,42		
R	R2	1	Rūsio patalpa	299,55									299,55		
R	R	2	Koridorius	14,99									14,99		
R	R1	2	Rūsio patalpa	25,27									25,27		
R	R	3	Rūsio patalpa	23,13									23,13		



* 1 1 0 5 7 8 2 2 1 7 *

1	2	3	4	5	6	7	8	9	10	11	12	13	14	15
R	R	4	Rūsio patalpa	16,77									16,77	
R	R	5	Rūsio patalpa	19,66									19,66	
R	R	6	Tualetas	6,29									6,29	
R	R	7	Tualetas	2,92									2,92	
R	R	8	Tualetas	1,28									1,28	
R	R	9	Prausykla	1,80									1,80	
R	R	10	Rūsio patalpa	7,50									7,50	
R	R	11	Rūsio patalpa	10,20									10,20	
R	R	12	Koridorius	18,45									18,45	
Iš viso rūsyje (16 patalpos)				1150,30									1150,30	
1	1	1	Koridorius	2,95									2,95	
1	1	2	Koridorius	11,39									11,39	
1	1	3	Koridorius	3,20									3,20	
1	1	4	Sandėlis	5,94									5,94	
1	1	5	Sandėlis	15,20									15,20	
1	1	6	Vent.kamera	1,88									1,88	
1	1	7	Sandėlis	14,90									14,90	
1	1	8	Sandėlis	1,99									1,99	
1	1	9	Sandėlis	21,03									21,03	
1	1	10	Salė	102,76								102,76		
1	1	11	Koridorius	11,86									11,86	



* 1 1 0 5 7 8 2 2 1 7 *

1	2	3	4	5	6	7	8	9	10	11	12	13	14	15
1	1	12	Med. punktas	10,38								10,38		
1	1	13	Med. punktas	5,30								5,30		
1	1	14	Med. punktas	5,16								5,16		
1	1	15	Kabinetas	5,61								5,61		
1	1	16	Tualetas	1,30									1,30	
1	1	17	Prausykla	1,60									1,60	
1	1	18	Dužas	1,54									1,54	
1	1	19	Koridorius	9,26									9,26	
1	1	20	Koridorius	2,51									2,51	
1	1	21	Koridorius	2,35									2,35	
1	1	22	Sandėlis	5,52									5,52	
1	1	23	Sandėlis	11,61									11,61	
1	1	24	Koridorius	5,73									5,73	
1	1	25	Virtuvė	25,14								25,14		
1	1	26	Sandėlis	2,04									2,04	
1	1	27	Koridorius	2,00									2,00	
1	1	28	Skalbykla	16,87									16,87	
1	1	29	Lyginimo kamb.	13,37									13,37	
1	1	30	Sandėlis	8,89									8,89	
1	1	31	Koridorius	2,17									2,17	
1	1	32	Koridorius	2,46									2,46	



* 1 1 0 5 7 8 2 2 1 7 *

1	2	3	4	5	6	7	8	9	10	11	12	13	14	15
1	1	33	Rūbinė	18,23								18,23		
1	1	34	Klasė	46,62								46,62		
1	1	35	Klasė	46,10								46,10		
1	1	36	Prausykla	7,83									7,83	
1	1	37	Tualetas	3,44									3,44	
1	1	38	Tualetas	3,55									3,55	
1	1	39	Prausykla	3,00									3,00	
1	1	40	Koridorius	6,22									6,22	
1	1	41	Koridorius	2,18									2,18	
1	1	42	Koridorius	2,37									2,37	
1	1	43	Rūbinė	18,13								18,13		
1	1	44	Koridorius	5,98									5,98	
1	1	45	Prausykla	3,13									3,13	
1	1	46	Tualetas	3,35									3,35	
1	1	47	Tualetas	3,42									3,42	
1	1	48	Prausykla	7,76									7,76	
1	1	49	Klasė	46,34								46,34		
1	1	50	Klasė	46,56								46,56		
1	1	51	Koridorius	2,12									2,12	
1	1	52	Koridorius	2,47									2,47	
1	1	53	Rūbinė	7,16								7,16		



* 1 1 0 5 7 8 2 2 1 7 *

1	1	2	3	4	5	6	7	8	9	10	11	12	13	14	15
1	1	1	54	Klasė	110,04								110,04		
1	1	1	55	Virtuvėlė	3,22								3,22		
1	1	1	56	San.mazgas	14,40									14,40	
1	1	1	57	Koridorius	2,19									2,19	
1	1	1	58	Koridorius	2,34									2,34	
1	1	1	59	Rūbinė	18,46								18,46		
1	1	1	60	Prausykla	3,27									3,27	
1	1	1	61	Tualetas	15,00									15,00	
1	1	1	62	Koridorius	6,37									6,37	
1	1	1	63	Klasė	45,77								45,77		
1	1	1	64	Klasė	46,30								46,30		
1	1	1	65	Koridorius	2,19									2,19	
1	1	1	66	Koridorius	2,42									2,42	
1	1	1	67	Rūbinė	18,74								18,74		
1	1	1	68	Klasė	45,70								45,70		
1	1	1	69	Klasė	45,70								45,70		
1	1	1	70	Tualetas	14,93									14,93	
1	1	1	71	Koridorius	5,82									5,82	
1	1	1	72	Prausykla	3,23									3,23	
1	1	1	73	Koridorius	2,09									2,09	
1	1	1	74	Koridorius	2,39									2,39	



* 1 1 0 5 7 8 2 2 1 7 *

1	2	3	4	5	6	7	8	9	10	11	12	13	14	15
1	1	75	Rūbinė	7,05								7,05		
1	1	76	Klasė	110,43								110,43		
1	1	77	Virtuvėlė	3,27								3,27		
1	1	78	San. mazgas	13,59									13,59	
Iš viso pirmame aukšte (78 patalpos)				1164,78								838,17	326,61	
2	2	1	Koridorius	65,72									65,72	
2	2	2	Sandėlis	10,11									10,11	
2	2	3	Kabinetas	15,45								15,45		
2	2	4	Kabinetas	12,84								12,84		
2	2	5	Sandėlis	1,88									1,88	
2	2	6	Sandėlis	1,95									1,95	
2	2	7	Tualetas	1,22									1,22	
2	2	8	Tualetas	1,19									1,19	
2	2	9	Koridorius	14,45									14,45	
2	2	10	Rūbinė	21,44								21,44		
2	2	11	Prausykla	3,28									3,28	
2	2	12	Koridorius	5,95									5,95	
2	2	13	Klasė	45,88								45,88		
2	2	14	Klasė	47,03								47,03		
2	2	15	Prausykla	7,74									7,74	
2	2	16	Tualetas	3,44									3,44	



* 1 1 0 5 7 8 2 2 1 7 *

Lapas 6 iš 8

1	2	3	4	5	6	7	8	9	10	11	12	13	14	15
2	2	17	Tualetas	3,37									3,37	
2	2	18	Tualetas	3,35									3,35	
2	2	19	Tualetas	3,38									3,38	
2	2	20	Prausykla	7,77									7,77	
2	2	21	Prausykla	3,21									3,21	
2	2	22	Koridorius	6,19									6,19	
2	2	23	Klasė	46,32								46,32		
2	2	24	Klasė	46,95								46,95		
2	2	25	Rūbinė	21,23								21,23		
2	2	26	Koridorius	14,06									14,06	
2	2	27	Rūbinė	22,06								22,06		
2	2	28	Klasė	45,98								45,98		
2	2	29	Klasė	45,14								45,14		
2	2	30	Koridorius	6,37									6,37	
2	2	31	Prausykla	9,65									9,65	
2	2	32	Tualetas	4,12									4,12	
2	2	33	Prausykla	3,31									3,31	
2	2	34	Prausykla	3,41									3,41	
2	2	35	Tualetas	4,21									4,21	
2	2	36	Prausykla	9,34									9,34	
2	2	37	Koridorius	6,51									6,51	



* 1 1 0 5 7 8 2 2 1 7 *

1	2	3	4	5	6	7	8	9	10	11	12	13	14	15
2	2	38	Klasė	45,66								45,66		
2	2	39	Klasė	46,34								46,34		
2	2	40	Rūbinė	21,87								21,87		
2	2	41	Koridorius	14,41									14,41	
2	2	42	Rūbinė	21,97								21,97		
2	2	43	Klasė	46,28								46,28		
2	2	44	Klasė	45,97								45,97		
2	2	45	Koridorius	5,88									5,88	
2	2	46	Plovykla	3,22									3,22	
2	2	47	Prausykla	10,12									10,12	
2	2	48	Tualetas	4,13									4,13	
2	2	49	Prausykla	10,29									10,29	
2	2	50	Tualetas	4,28									4,28	
2	2	51	Prausykla	3,25									3,25	
2	2	52	Koridorius	5,94									5,94	
2	2	53	Klasė	46,27								46,27		
2	2	54	Klasė	46,32								46,32		
2	2	55	Rūbinė	22,02								22,02		
Iš viso antrame aukšte (55 patalpos)				979,72								713,02	266,70	
Iš viso (149 patalpos)				3294,80								1551,19	1743,61	

Matininkė

IEVA KATKUTĖ



* 1 1 0 5 7 8 2 2 1 7 *

Lapas 8 iš 8

2019-10-04 16:27:41