Kauno savivaldybės įmonė

KAUNO PLANAS

ISLANDIJOS PLENTO PRIE AŠIGALIO G., KAUNE, TOPOGRAFINIŲ IR INŽINERINIŲ TINKLŲ PLANAS

STADIJA: **TOPO NUOTRAUKOS PARENGIMAS**

UŽSAKOVAS: **KAUNO MIESTO SAVIVALDYBĖ**

PROJEKTŲ VADOVAS,
ATLIEKANTIS DIREKTORIAUS
FUNKCIJAS
TOPOGRAFAS

[redacted]

2022

Kęstučio g. 66A, Kaunas 44304, tel.: (+370-37) 22 01 46, el. paštas:
info@ kaunoplanas.lt

AIŠKINAMASIS RAŠTAS

1. Geodezinių matavimų data ir laikas: 2022-08-18 iki 2022-09-22, 09:00–17:00;

2. Geodezinių matavimų vykdytojo įmonė: SĮ „Kauno planas“, 133810450. +37037220146

3. Geodezinių matavimų vykdytojai ir jų atlikti darbai:

[redacted]

4. Panaudoti valstybiniai ir/arba savivaldybės teritorijos geodezinio pagrindo punktai (pavadinimai, jų koordinatės ir aukščiai): –.

5. Įrengtas topografinio plano geodezinis pagrindas:

5.1. pastovūs taškai Nr. 1, 2, šulinių centrai.

5.2. geodezinio pagrindo taškų Nr. 1, 2, padėtis nustatyta GPNS metodu. Matuota GPS imtuvu „Topcon HyperVr“ 5-iose LitPos RTKNet prisijungimo sesijose, vienoje sesijoje atliekant mažiausiai 5 matavimus. Galutinės geodezinio pagrindo taškų padėties koordinatės apskaičiuotos taikant svorinio vidurkio formulę;

5.3. Koordinuojant topografinius objektus ir pagrindo taškus buvo pasitelktas nepilotuojamas orlaivis DJI Phantom RTK. Naudotas 80 proc. aerofotografinių nuotraukų išilginis ir skersinis persidengimas;

6. Pasiektas geodezinių matavimų tikslumas (apskaičiuotas blogiausioje padėtyje esančio taško tikslumas):

6.1. horizontalios padėties – 20 cm;

6.2. vertikalios padėties – 10 cm.

7. Topografinio plano užsakovo nustatytas matavimų tikslumas:

7.1. horizontalios padėties tvirtų kontūrų – 20 cm;

7.2. vertikalios padėties kietų paviršių – 10 cm;

7.3. vertikalios padėties kitų paviršių – 20 cm.

8. Užsakovo nurodyti objektai, kurie buvo išmatuoti didesniu tikslumu, nei jo nustatytas topografinio plano tiklsumas: –.

[redacted]

Kauno miesto savivaldybės administracija

SĮ „Kauno planas“

GEODEZINIŲ DARBŲ UŽSAKYMAS

2022-08-10
Kaunas

Bendra informacija	
Objekto pavadinimas	-
Adresas	Islandijos pl. prie Ašigalio g., Kaunas
Plano tipas	Topografinis planas – pilnas turinys
Statybos projekto numeris informacinėje sistemoje „Info statyba“	-
Kita informacija	-
Reikalavimai topografiniam planui	
Išmatuotų topografinių objektų padėties vidutinė kvadratinė paklaida su 95% tikimybe	Horizontalios tvirtų kontūrų – 20 cm; Vertikalios kietų paviršių – 10 cm; Vertikalios kitų paviršių – 20cm.
Objektai, kurie turi būti išmatuoti didesniu tikslumu	-
Teritorija	

TOPOGRAFINIS PLANAS M 1:500

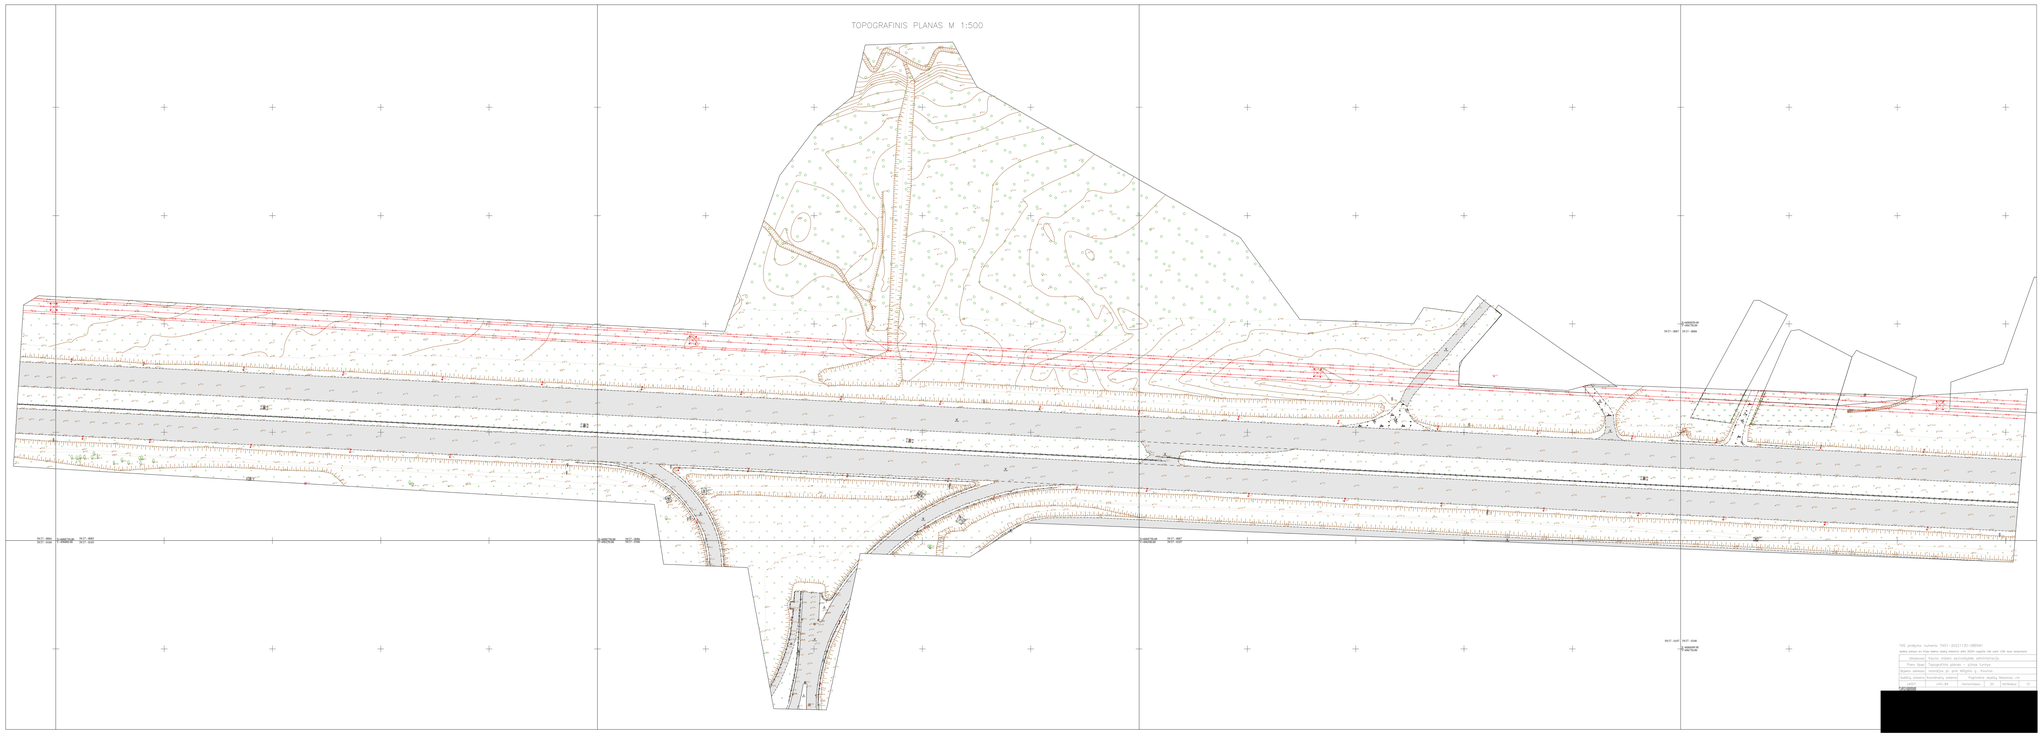

TAS projekto numeris TAS1-2022/130-DBRAR


[redacted]	