


**EKSPLIKACIJA:**


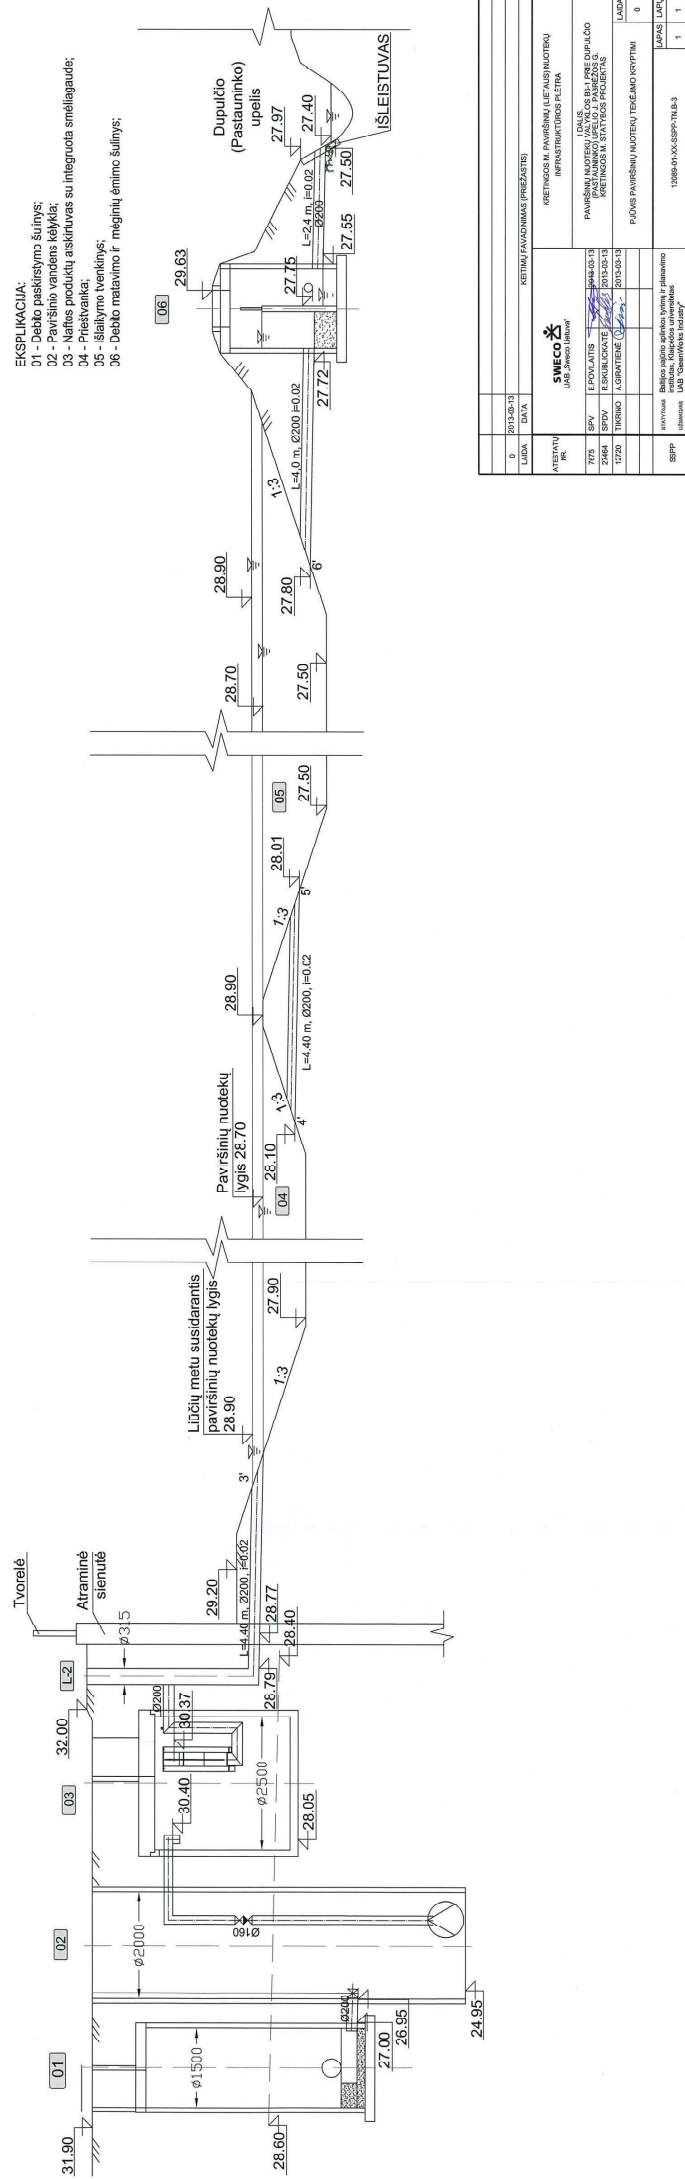

