


PROJEKTO PAVADINIMAS:	Minijos g. 130, 130A, 130B , Klaipėdos mieste automobilių stovėjimo aikštelių rekonstravimo, pėsčiųjų takų ir lietaus nuotekų tinklų naujos statybos techninis darbo projektas
------------------------------	--



UAB Skaitmeninis lapas
Įmonės kodas: 304850593
Egliškių g. 60, Egliskės, LT-13108
el. pašto adresas: info@digleaf.lt

STATYBOS RŪŠIS:	Nauja statyba
STATYBOS VIETA:	Minijos g. 130, 130A, 130B, Klaipėdos m.
STATINIO KATEGORIJA:	Neypatingasis
STADIJA:	Techninis darbo projektas
PROJEKTO NR.	DL-20-09-TDP-VN
TOMAS:	II
DALIS:	Vandentiekio ir nuotekų šalinimo
LAIDA:	0
UŽSAKOVAS:	Klaipėdos miesto savivaldybė

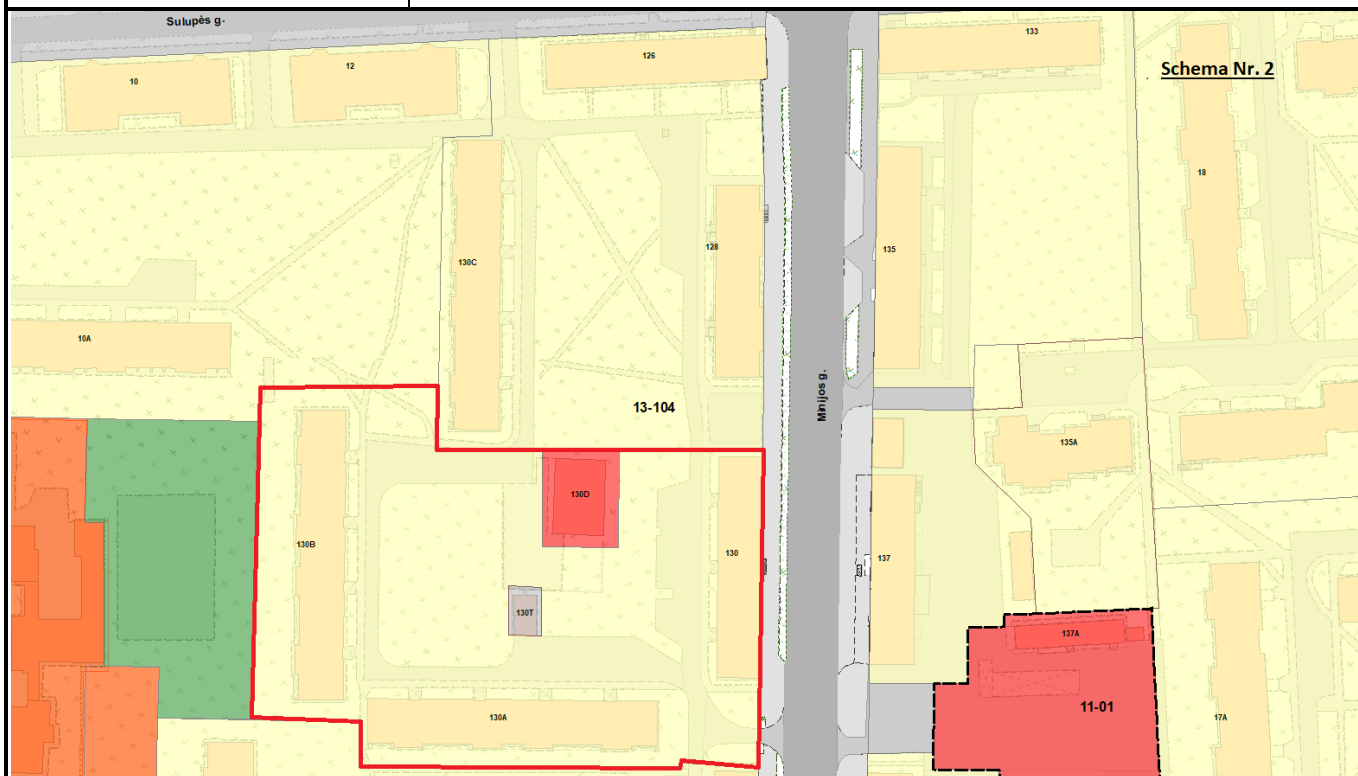

Kvalifikacija	Pareigos	Vardas Pavardė	Parašas	Pasirašymo data
	Direktorius	Romas Rasiulis		2022
At. Nr. 38561	Projekto vadovas	Donatas Kulėšius		2022
At. Nr. 24922	Projekto dalies vadovas	Donatas Breiva		2022

Vilnius 2022 m.

STATINIO PROJEKTO SUDĖTIES ŽINIARAŠTIS

Eil. Nr.	Bylos (segtuvo) žymuo	Laida	Pavadinimas	Pastabos
a	b	c	d	e
1.	DL-20-09-TDP-BD	0	Bendroji dalis	
2.	DL-20-09-TDP-S	0	Susisiekimo dalis	
3.	DL-20-09-TDP-VN	0	Vandentiekio ir nuotekų šalinimo dalis	
4.	DL-20-09-TDP-E	0	Elektrotechninė	
5.	DL-20-09-TDP-SO	0	Pasirengimo statyboms ir statybos darbų organizavimo dalis	
6.	DL-20-09-TDP-SK	0	Statybos skaičiuojamosios kainos nustatymo dalis	

Lentelės skiltyje įrašomi šie duomenys:


a – bylos (segtuvo) eilės numeris;

b – bylos (segtuvo) žymuo pagal statinio projekto dalis;

c – bylos (segtuvo) laidos žymuo;


d – statinio projekto dalies bylos (segtuvo) pavadinimas;

e – papildoma informacija apie laidą, projekto pakeitimus, ankstesnių laidų anuliavimą ir kt. Kai byla (segtuva) rengia kita projektavimo įmonė, nurodomas jos pavadinimas.

0	2023	Statybos leidimui, konkursui		
Laida	Išleidimo data	Laidos statusas. Keitimo priežastis (jei taikoma)		
KVAL. PATV. DOK. NR.		Egliškių g. 60, Egliškės, LT-13108 Vilniaus r., Įm.k. 304850593 Tel.: +370 699 39087 El.paštas: info@digleaf.lt	STATINIO PROJEKTO PAVADINIMAS Minijos g. 130, 130A, 130B, Klaipėdos mieste automobilių stovėjimo aikštelių rekonstravimo, pėsčiųjų takų ir lietaus nuotekų tinklų naujos statybos techninis darbo projektas	
38561	SPV-S	D. Kulėšius	STATINIO NR. IR PAVADINIMAS, DOKUMENTO PAVADINIMAS	LAIDA
24922	SPDV-S	D. Breiva	01- Nuotekų šalinimo tinklai	0
			Statinio projekto sudėties žiniaraštis	
KALBOS TRUMP. LT	STATYTOJAS KLAIPĖDOS M. SAVIVALDYBĖ		DOKUMENTO ŽYMUO DL-20-09-TDP-VN.PSŽ	LAPAS 1
				LAPŲ 1

**VANDENTIEKIO IR NUOTEKŲ ŠALINIMO DALIES
BYLOS (SEGTUVO) DOKUMENTŲ SUDĖTIES ŽINIARAŠTIS**


Dokumento žymuo	Lapų sk.	Laida	Dokumento pavadinimas	Pastabos	Lapo Nr.
1	2	3	4	5	6
Tekstai					
DL-20-09-TDP-VN-BSŽ	1	0	Bylos (segtuvo) dokumentų sudėties žiniaraštis		3
DL-20-09-TDP-VN-BSR	1	0	Bendrieji statinio rodikliai		4
DL-20-09-TDP -VN-AR	8	0	Aiškinaamasis raštas		5
DL-20-09-TDP-VN-TS	12	0	Techninės specifikacijos		13
DL-20-09-TDP-VN-KŽ	4	0	Darbų ir medžiagų kiekių žiniaraštis		25
Brėžiniai					
DL-20-09-TDP -VN-B.01	1	0	Sklypo planas su proj. lietaus nuotekų tinklais, M1:500		29
DL-20-09-TDP -VN-B.02	1	0	Išilginiai lietaus nuotekų tinklo profiliai Mv 1:100; Mh 1:1000		30
DL-20-09-TDP -VN-B.03	1	0	Išilginiai lietaus nuotekų tinklo profiliai Mv 1:100; Mh 1:500		31
DL-20-09-TDP -VN-B.04	1	0	Lietaus nuotekų šulinio ir surinkimo šulinėlio pajungimo principinė montavimo schema		32
Priedai					

0	2023	Statybos leidimui, konkursui			
Laida	Išleidimo data	Laidos statusas. Keitimo priežastis (jei taikoma)			
KVAL. PATV. DOK. NR.		Egliškių g. 60, Egliškės, LT-13108 Vilniaus r., Įm.k. 304850593 Tel.: +370 699 39087 El.paštas:info@digleaf.lt	STATINIO PROJEKTO PAVADINIMAS Minijos g. 130, 130A, 130B , Klaipėdos mieste automobilių stovėjimo aikštelių rekonstravimo, pėsčiųjų takų ir lietaus nuotekų tinklų naujos statybos techninis darbo projektas		
38561	SPV-S	D. Kulėšius	STATINIO NR. IR PAVADINIMAS, DOKUMENTO PAVADINIMAS		LAIDA
24922	SPDV-S	D. Breiva	01-Nuotekų šalinimo tinklai		0
			Bylos dokumentų sudėties žiniaraštis		
KALBOS TRUMP. LT	STATYTOJAS KLAIPĖDOS M. SAVIVALDYBĖ		DOKUMENTO ŽYMUO DL-20-09-TDP-VN.PSŽ		LAPAS 1
				LAPŲ 1	

BENDRIEJI STATINIO RODIKLIAI

Pavadinimas	Mato vienetas	Kiekis	Pastabos
IV SKYRIUS. INŽINERINIAI TINKLAI			
1. Lietaus nuotekų tinklai			
1.1. lietaus nuotekų tinklų ilgis*	m	212	
1.2. vamzdžio skersmuo	mm	ø200÷315	


* Žvaigždute pažymėti rodikliai apskaičiuojami vadovaujantis Nekilnojamojo turto kadastrinių matavimų ir kadastro duomenų surinkimo taisyklėmis, kurias tvirtina Lietuvos Respublikos žemės ūkio ministras. Baigus statybą ir atlikus kadastrinius matavimus šie rodikliai gali turėti neesminių nukrypimų.

0	2023	Statybos leidimui, konkursui			
Laida	Išleidimo data	Laidos statusas. Keitimo priežastis (jei taikoma)			
KVAL. PATV. DOK. NR.			Egliškių g. 60, Egliškės, LT-13108 Vilniaus r., Įm.k. 304850593 Tel.: +370 699 39087 El.paštas: info@digleaf.lt		
38561	SPV-S	D. Kulėšius	STATINIO PROJEKTO PAVADINIMAS Minijos g. 130, 130A, 130B , Klaipėdos mieste automobilių stovėjimo aikštelių rekonstravimo, pėsčiųjų takų ir lietaus nuotekų tinklų naujos statybos techninis darbo projektas		
24922	SPDV-S	D. Breiva	STATINIO NR. IR PAVADINIMAS, DOKUMENTO PAVADINIMAS 01- Nuotekų šalinimo tinklai Statinio projekto sudėties žiniaraštis		
KALBOS TRUMP. LT	STATYTOJAS KLAIPĖDOS M. SAVIVALDYBĖ		DOKUMENTO ŽYMUO DL-20-09-TDP-VN.BSR	LAPAS 1	LAPŲ 1

AIŠKINAMASIS RAŠTAS

Turinys

1. Bendrieji duomenys	2
2. Projekto rengimo pagrindas	3
2.1. Privalomieji projekto rengimo dokumentai	3
2.2. Pagrindiniai normatyviniai, kiti dokumentai ir duomenys, kuriais vadovaujantis parengtas projektas:	3
2.3. Pažintiniai duomenys (esama būklė).....	4
3. Projektiniai sprendiniai	5
4. Projektiniai skaičiavimai	6
5. Statybos darbai ir jų organizavimas.....	8

0	2023	Statybos leidimui, konkursui			
Laida	Išleidimo data	Laidos statusas. Keitimo priežastis (jei taikoma)			
KVAL. PATV. DOK. NR.		Egliškių g. 60, Egliškės, LT-13108 Vilniaus r., Įm.k. 304850593 Tel.: +370 699 39087 El.paštas:info@digleaf.lt	STATINIO PROJEKTO PAVADINIMAS Minijos g. 130, 130A, 130B , Klaipėdos mieste automobilių stovėjimo aikštelių rekonstravimo, pėsčiųjų takų ir lietaus nuotekų tinklų naujos statybos techninis darbo projektas		
38561	SPV-S	D. Kulėšius		STATINIO NR. IR PAVADINIMAS, DOKUMENTO PAVADINIMAS	LAI DA
24922	SPDV-S	D. Breiva		01- Nuotekų šalinimo tinklai	0
				Aiškinamasis raštas	
KALBOS TRUMP. LT	STATYTOJAS KLAIPĖDOS M. SAVIVALDYBĖ		DOKUMENTO ŽYMUO DL-20-09-TDP-VN.AR		LAPAS LAPŲ 1 8

1. BENDRIEJI DUOMENYS

PROJEKTO PAVADINIMAS – „Minijos g. 130, 130A, 130B , Klaipėdos mieste automobilių stovėjimo aikštelių rekonstravimo, pėsčiųjų takų ir lietaus nuotekų tinklų naujos statybos techninis darbo projektas“;

STATYTOJAS – Klaipėdos m. savivaldybė;

UŽSAKOVAS – Klaipėdos m. savivaldybė;

STATINIŲ GRUPĖS – susisiekimo komunikacijos, inžineriniai tinklai;

STATYBOS RŪŠIS – nauja statyba;

STATINIO KATEGORIJA – neypatingasis statinys;

STATYBOS VIETA – Klaipėdos m. Minijos g. 130, 130A, 130B

PROJEKTO PARENGIMO LAIKAS – 2021 m.;

STATINIO PROJEKTO ETAPAS IR SUDĖTIS: Etapas – Techninis darbo projektas,

Sudėtis - pagal STR 1.04.04:2017 „Statinio projektavimas, projekto ekspertizė“;

Projektavimo tikslai:

Vadovaujantis galiojančiais normatyviniais statybos techniniais dokumentais, projektavimo užduotimi parengti projektą, kurio tikslai:

- numatyti maksimalų leidžiamą automobilių stovėjimo, laikino sustojimo ar keleivių išlaipinimo vietų skaičių;
- išspręsti paviršinio vandens surinkimą ir nuvedimą į tinklus;
- inžinerinių tinklų įrengimas (perkėlimas, iškėlimas, statyba, rekonstravimas) pagal prisijungimo sąlygas;
- numatyti horizontalųjį ir vertikalųjį ženklimą;
- įvertinti esamus želdinius ir numatyti šalinti trukdančius medžius ir krūmus.

Projektiniai sprendiniai atitinka:

Privalomus projekto rengimo dokumentus, esminius statinio architektūros. Taip pat, normatyvinius statybos techninius, normatyvinius statinio saugos ir paskirties dokumentų reikalavimus. Sprendiniai nepažeidžia valstybės, neįgaliųjų integracijos visuomenės ir trečiųjų asmenų interesų.

DOKUMENTO ŽYMUO	LAPAS	LAPŲ	LAIDA
DL-20-09-TDP-VN.AR	2	8	0

2. PROJEKTO RENGIMO PAGRINDAS

2.1. Privalomieji projekto rengimo dokumentai

- Techninė užduotis;
- Nuosavybės dokumentai;
- Kiti dokumentai.

2.2. Pagrindiniai normatyviniai, kiti dokumentai ir duomenys, kuriais vadovaujantis parengtas projektas:

<i>Dokumento indeksas</i>	<i>Pavadinimas</i>
	LR Statybos įstatymas
	Lietuvos Respublikos statybos įstatymas
	Lietuvos Respublikos teritorijų planavimo įstatymas
	Lietuvos Respublikos aplinkos apsaugos įstatymas
	Paviršinių nuotekų tvarkymo reglamentas
	Nuotekų tvarkymo reglamentas
STR 1.01.03:2017	Statinių klasifikavimas
STR 1.01.08:2002	Statinio statybos rūšis
STR 1.01.04:2015	Statybos produktų, neturinčių darnųjų techninių specifikacijų, eksploatacinių savybių pastovumo vertinimas, tikrinimas ir deklarasavimas. Bandymų laboratorijų ir sertifikavimo įstaigų paskyrimas. Nacionaliniai techniniai įvertinimai ir techninio vertinimo įstaigų paskyrimas ir paskelbimas
STR 1.01.02:2016	Normatyviniai statybos techniniai dokumentai
STR 1.04.04:2017	Statinio projektavimas, projekto ekspertizė
STR 1.05.01:2017	Statybą leidžiantys dokumentai. Statybos užbaigimas. Statybos sustabdymas. Savavališkos statybos padarinių šalinimas. Statybos pagal neteisėtai išduotą statybą leidžiantį dokumentą padarinių šalinimas
STR 1.06.01:2016	Statybos darbai. Statinio statybos priežiūra
STR 1.12.06:2002	Statinio naudojimo paskirtis ir gyvavimo trukmė
STR 2.01.01(4):2008	Esminiai statinio reikalavimai. Naudojimo sauga

DOKUMENTO ŽYMUO	LAPAS	LAPŲ	LAIDA
DL-20-09-TDP-VN.AR	3	8	0

<i>Dokumento indeksas</i>	<i>Pavadinimas</i>
	LR Statybos įstatymas
	Lietuvos Respublikos statybos įstatymas
	Lietuvos Respublikos teritorijų planavimo įstatymas
	Lietuvos Respublikos aplinkos apsaugos įstatymas
	Paviršinių nuotekų tvarkymo reglamentas
	Nuotekų tvarkymo reglamentas
STR 2.01.01(5):2008	Esminis statinio reikalavimas. Apsauga nuo triukšmo
STR 2.07.01:2003	Vandentiekis ir nuotekų šalintuvas. Pastato inžinerines sistemas. Lauko inžineriniai tinklai.
STR 2.03.02:2005	Gamybos pramonės ir sandėliavimo statinių sklypų tvarkymas.
LST 1569:2012	Statinio projektas. Lauko inžinerinių tinklų grafiniai ženklai
LST 1516:2015	Lietuvos standartas „Statinio projektas. Bendrieji reikalavimai.
DT 3-99	Vandentvarkos darbų saugos taisyklės
ST 300026902.300.10.01:2013	Statinio vandentiekio ir nuotekų šalinimo sistemų įrengimas
ST 300026902.300.20.01:2013	Vandentiekio ir nuotekų šalinimo tinklų tiesimas
ST 210734350.05:2012	Wavin plastikinių savitakinių nuotekų vamzdinių sistemų įrengimas

Rangovas privalo vadovautis ne tik aukščiau išvardintais, bet ir visais kitais su šios projekto dalies įgyvendinimu susijusiais teisės aktais, taip pat jų naujausiais pakeitimais bei papildymais. Informaciją apie teisės aktus ir jų pakeitimus galima rasti Teisės aktų registre (TAR), internete adresu: <https://www.e-tar.lt/>

Kompiuterinės programos, kuriomis vadovaujantis parengta ši projekto dalis:


Civil 3D 2019
Word

2.3. Pažintiniai duomenys (esama būklė)

Nagrinėjama teritorija apima daugiabučių namų, adresu Minijos g. 130, 130A ir 130B kiemą. Teritorija, kurioje vykdomi projektavimo darbai nepatenka į kultūros paveldo teritoriją.

Esamų takų bei pravažiavimų nagrinėjamoje teritorijoje būklė bloga, esamu lietaus nuotekų tinklų nėra.

DOKUMENTO ŽYMUO	LAPAS	LAPŲ	LAIDA
DL-20-09-TDP-VN.AR	4	8	0

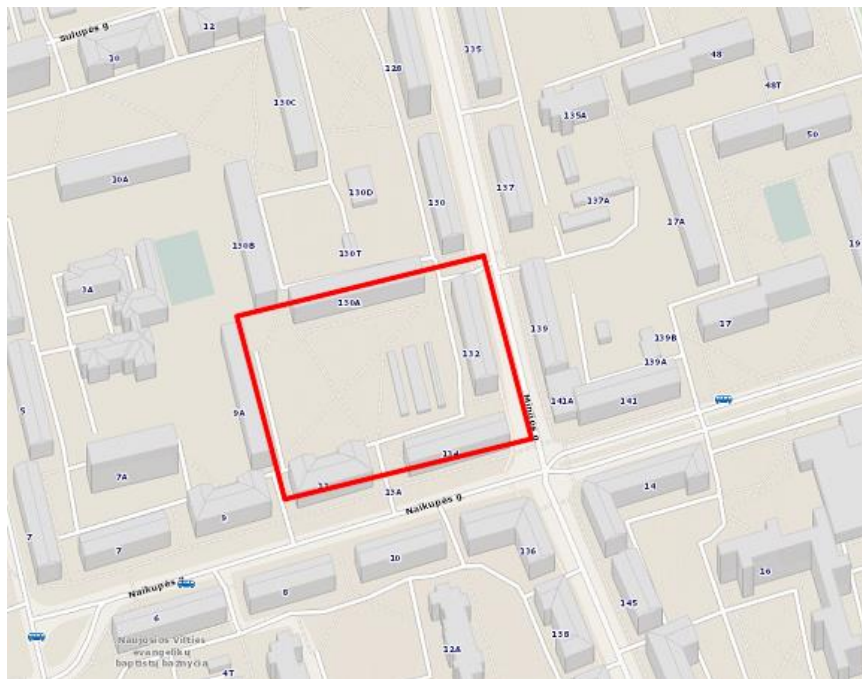

1 pav. Situacijos schema.

3. PROJEKTINIAI SPRENDINIAI

Šioje techninio projekto dalyje yra nagrinėjami naujai projektuojamų paviršinių lietaus nuotekų tinklo sprendiniai tvarkomoje teritorijoje. Nagrinėjama teritorija apima daugiabučių namų, adresu Minijos g. 130, 130A ir 130B Klaipėdoje kiemą. Minėtoje teritorijoje, pagal susisiekimo dalies sprendinius, numatoma rekonstruoti privažiavimus, šaligatvius, įrengti naujas automobilių stovėjimo vietas. Įrengus naujas dangas, bortus, paviršinės lietaus nuotekos negalės pasišalinti, todėl paviršinių lietaus nuotekų surinkimui yra projektuojami nauji lietaus nuotekų tinklai.

Bendras surenkamos teritorijos plotas – 0,3 ha. Visos surinktos nuotekos išleidžiamos į esamą lietaus nuotekų tinklą d500 Minijos g., šalia Minijos g. 130 namo, t.y. esamas lietaus nuotekų šulinys Nr.31.

Paviršines lietaus nuotekas numatoma surinkti naujais plastikiniais Ø425mm lietaus surinkimo šulinėliais. Surinkimo šulinėliai yra montuojami po projektuojamu gatvės bortu ir yra uždengiami kalaus ketaus bordiūrinėmis grotelėmis. Šulinėlių pastatymo vietos yra parenkamos atsižvelgiant į projektuojamus paviršius bei plotą. Vietose, kur nėra galimybės po bortu įrengti surinkimo šulinėlius, važiuojamojoje gatvės dalyje yra projektuojami Ø425 šulinėliai su kvadratinėmis kalaus ketaus plaukiojančio tipo grotelėmis. Iš trapų lietaus vanduo į naujai projektuojamą kolektorių yra nukreipiamas PVC Ø200 vamzdžiais. Nauji projektuojami lietaus nuotekų kolektoriai numatomi iš PVC vamzdžių, projektuojamo kolektoriaus diametras $\varnothing 250 \div 315 \text{mm}$.

Visi lietaus surinkimo šulinėliai yra projektuojami su 30 cm nusodinamąja dalimi.

DOKUMENTO ŽYMUO	LAPAS	LAPŲ	LAIDA
DL-20-09-TDP-VN.AR	5	8	0

Trapų pajungimo vietose, nuolydžio keitimo vietose, posūkiuose yra statomi g/b ar plastikiniai lietaus nuotekų šuliniai.

Naujai projektuojamo lietaus tinklo įgilinimas numatomas nuo 1,36 m iki 1,77 m, priklausomai nuo projektuojamo paviršiaus altitudės.

Lietaus nuotekų tinklų vamzdynus numatoma kloti atviru būdu.

Visi veikiantys inžineriniai tinklai, patenkantys į kasamos tranšėjos zoną, laikinai pakabinami, panaudojant plieninius vamzdžius, profilius arba rąstus. Esami inžineriniai tinklai ir komunikacijos negali būti pažeistos. Visi žemės darbai prie esamų komunikacijų ir tinklų vykdomi tik rankiniu būdu ir dalyvaujant atitinkamų žinybų atstovams. Susidūrus su planuose nepažymėtais tinklais kreiptis į žinybas, kurioms pastarieji inžineriniai tinklai priklauso. Neveikiančių, neeksploatuojamų ar iškeliamų komunikacijų atkarpas, patenkančius į kasamų tranšėjų zonas, demontuoti. Prieš demontuojant tokią komunikaciją įsitikinti, kad pastaroji yra atjungta nuo miesto tinklų, priešingu atveju atlikti atjungimo darbus suderinus su atitinkamomis žinybomis.

Prieš pradėdant vykdyti darbus, visos esamų komunikacijų bei inžinerinių tinklų altitudės turi būti tikslinamos vietoje, atliekant šurfavimą. Patikslinus altitudes, esant neatitikimams, turi būti peržiūrimos projektuojamų tinklų įrengimo altitudės.

Po esamomis komunikacijomis, praeinančiomis virš projektuojamų tinklų, sutankinti gruntą iki $k = 0,95$.

Projektuojamų lietaus nuotekų tinklų apsaugos zona, tinklus klojant iki 2,5 metro gylyje, yra žemės juosta po 2,5 m į abi puses nuo vamzdyno ašies. Vandentiekio ir nuotekų tinklų apsaugos zona, kai tinklai ir įrenginiai įrengiami giliau kaip 2,5 metro, yra žemės juosta po 5 metrus nuo vamzdynų ašies.

4. PROJEKTINIAI SKAIČIAVIMAI

Paviršinių (lietaus) nuotekų debitai nuo teritorijos:

Pagal STR 2.07.01:2003

$$Q_{lt} = I \cdot F \cdot C_{vid}$$

I - lietaus intensyvumas (l/s·ha).

F - skaičiuotinas nuotėkio baseino plotas (ha) [9 priedas, 2.4.]

C_{vid} - vidutinis svertinis nuotėkio koeficientas [9 priedas, 9.4 lent.]

Lietaus intensyvumas apskaičiuojamas pagal formulę:

Čia:

A,B,C- koeficientai, priklausantys nuo vietos geografinių bei klimato sąlygų bei lietaus kartojimosi periodo. Priimama Klaipėdos miesto matavimo stoties parametrai, pagal 5 metų ištvinimo rentmenį:

DOKUMENTO ŽYMUO	LAPAS	LAPŲ	LAIDA
DL-20-09-TDP-VN.AR	6	8	0

A	2019
B	4,5
c	17

T- skaičiuotina lietaus trukmė, 20 min.

Skaičiuotinas lietaus intensyvumas gaunasi - 99,41 l/s/ha. Priimam -100l/s/ha.

Paviršinių nuotekų kiekis susidarantis nuo surenkamos teritorijos.

Nagrinėjama teritorija (Minijos g. 130, 130A ir 130B kiemas), surenkamos teritorijos bendras plotas F-0,3ha:

$$Q_{lt} = I \cdot F \cdot C_{vid} = 100 \times 0,3 \times 0,95 = 28,50 \text{ l/s};$$

Maksimalus paros debitas

$$Q_{paros \max} = F \cdot K_{\max};$$

F - skaičiuotinas nuotėkio baseino plotas (m²)

K_{max} - maksimalus paros kritulių kiekis, m (pagal Lietuvos hidrometeorologijos tarnybos duomenis)

Nagrinėjama teritorija Minijos g. 130, 130A ir 130B kiemas), surenkamos teritorijos bendras plotas F-0,3ha:

$$Q_{paros \max} = F \cdot K_{\max} = 3000 \times 0,0645 = 193,5 \text{ m}^3/\text{d};$$

Metinis skaičiuotinas paviršinių nuotekų kiekis apskaičiuojamas

$$Q_{metų} = 10 \cdot H \cdot Y \cdot F \cdot k.$$

H - vidutinis daugiametis metinis kritulių kiekis, mm (pagal Lietuvos hidrometeorologijos tarnybos duomenis)

Y- paviršinio nuotėkio koeficientas (neturint tikslios informacijos priimama Y=0.4)

F - teritorijos plotas

k - paviršinio nuotėkio koeficiento pataisa, įvertinanti sniego išvežimą. Jei sniegas išvežamas, k=0.85, jei neišvežamas, k=1)

Nagrinėjama teritorija Minijos g. 130, 130A ir 130B kiemas), surenkamos teritorijos bendras plotas F-0,3ha:

$$Q_{metų} = 10 \cdot H \cdot Y \cdot F \cdot k = 10 \times 735 \times 0,95 \times 0,3 \times 1,0 = 2094,75 \text{ m}^3/\text{m}.$$

DOKUMENTO ŽYMUO	LAPAS	LAPŲ	LAIDA
	7	8	0

5. STATYBOS DARBAI IR JŲ ORGANIZAVIMAS

Vamzdynų klojimas ir plastikinių šulinių montavimas vykdomas vadovaujantis plastikinių vamzdžių projektavimo ir montavimo taisyklėmis ST 1073435.04:2000.

Gelžbetoniniai šuliniai rengiami pagal lietaus nuotekynės katalogą LK 2.


Prieš pradėdant vykdyti darbus statybinė organizacija privalo parengti statybos technologinį projektą, vadovaujantis galiojančiais normatyviniais dokumentais.

Darbus vykdyti vadovaujantis saugos ir sveikatos taisyklėmis DT 5-00, bei vandentvarkos darbų saugos taisyklėmis DT 3-99.

DOKUMENTO ŽYMUO	LAPAS	LAPŲ	LAIDA
DL-20-09-TDP-VN.AR	8	8	0

Turinys

TECHNINĖ SPECIFIKACIJA.....	2
LIETAUS NUOTEKŲ TINKLAI	2
1. ĮVADAS	2
2. REIKALAVIMAI MEDŽIAGOMS.....	2
2.1. PVC savitakiniai vamzdžiai ir fasoninės dalys	2
2.2. G/b šuliniai	3
2.3. Gofuoti plastikiniai šuliniai	4
2.4. Šuliniai apžiūros dangčiai, grotelės	4
2.5. Požeminių komunikacijų žymėjimo ženklai	4
3. REIKALAVIMAI STATYBOS DARBAMS	5
3.1. Žemės darbai	5
3.2. Vamzdynų klojimas	7
3.3. Šulinių montavimas.....	9
4. DARBŲ KONTROLĖ, BANDYMAI, DARBŲ PRIĖMIMAS.....	10
4.1. Nuotekų vamzdynų paklojimas, kontrolė	10
4.2. Bandymai ir priėmimas	10
4.3. Nuotekų vamzdynų valymas.....	11
4.4. Nuotekų vamzdyno patikrinimas TV diagnostika	11
5. STANDARTAI IR NORMATYVINIAI DOKUMENTAI.....	11

0	2023	Statybos leidimui, konkursui			
Laida	Išleidimo data	Laidos statusas. Keitimo priežastis (jei taikoma)			
KVAL. PATV. DOK. NR.			Egliškių g. 60, Egliškės, LT-13108 Vilniaus r., Įm.k. 304850593 Tel.: +370 699 39087 El.paštas:info@digleaf.lt		
38561	SPV-S	D. Kulėšius	STATINIO PROJEKTO PAVADINIMAS		
24922	SPDV-S	D. Breiva	Minijos g. 130, 130A, 130B , Klaipėdos mieste automobilių stovėjimo aikštelių rekonstravimo, pėsčiųjų takų ir lietaus nuotekų tinklų naujos statybos techninis darbo projektas		
			STATINIO NR. IR PAVADINIMAS, DOKUMENTO PAVADINIMAS		LAIDA
			01- Nuotekų šalinimo tinklai		0
			Techninė specifikacija		
KALBOS TRUMP. LT	STATYTOJAS		DOKUMENTO ŽYMUO		LAPAS
	KLAIPĖDOS M. SAVIVALDYBĖ		DL-20-09-TDP-VN.TS		LAPŲ
				1	12

TECHNINĖ SPECIFIKACIJA

Techninės specifikacijos (toliau – TS) sudarytos naudojant nuorodas į dokumentus, kuriuose aprašomi reikalavimai medžiagoms ir gaminiams, jų įrengimo taisyklės.

Specifikacijose išskirti ypatingi arba parinkti iš galimų pasirinkti elementų, kurie naudojami formuojant gaminio sudėtį arba kitaip įtakojantys medžiagos arba gaminio savybes, kainą, jų pagaminimo (įrengimo) procesą.

Techninių specifikacijų reikalavimai medžiagoms ir darbams turi būti skaitomi kartu su projekto dalies aiškinamuoju raštu ir brėžiniais.

LIETAUS NUOTEKŲ TINKLAI

1. ĮVADAS

Šis techninių specifikacijų (toliau TS) skyrius turi būti nagrinėjamas kartu su aiškinamuoju raštu, pateiktais brėžiniais.

Skyrius parengtas pagal galiojančių Lietuvos standartų (LST), statybos techninių reikalavimų reglamento STR 2.07.01:2003 „Vandentiekis ir nuotekų šalintuvas. Pastato inžinerinės sistemos. Lauko inžineriniai tinklai“, statybos taisyklių ST 300026902.300.10.01:2013 "Statinio vandentiekio ir nuotekų šalinimo sistemų įrengimas", ST 300026902.300.20.01:2013 "Vandentiekio ir nuotekų šalinimo tinklų tiesimas", ST 210734350.05:2012 "Wavin plastikinių savitakinių nuotekų vamzdinių sistemų įrengimas", statybos darbų taisyklės DT-3-99 „Vandentvarkos darbų saugos taisyklės;“ ir kitų normatyvinių statybos techninių dokumentų reikalavimus.

Šiame TS skyriuje išdėstyti reikalavimai lietaus nuotekų tinklo medžiagoms (vamzdžiams, fasoninėms dalims, g/b šuliniams ir t.t), lietaus nuotekų tinklo įrengimui, darbų kontrolei ir priėmimui.

2. REIKALAVIMAI MEDŽIAGOMS

2.1. PVC savitakiniai vamzdžiai ir fasoninės dalys

Projekte numatomi tinklai iš polivinilchloridinių PVC vamzdžių:

- savitakinė lietaus (paviršinė), kurios skersmuo DN160 mm–DN400 mm.

PVC vamzdžių ir fasoninės įrangos išoriniai skersmenys turi atitikti standartus. Minimalus sienelių storis turi būti toks, koks nurodytas LST EN 1401-1 (arba lygiavertis). PVC vamzdžiai turi atitikti šias technines charakteristikas:

- Vamzdžių tankis – 1410 kg/m³;

DOKUMENTO ŽYMUO	LAPAS	LAPŲ	LAIDA
DL-20-09-TDP-VN.TS	2	12	0

- Elastingumo modulis (1 mm/min) – 3000 MPa;
- Šiluminio plėtimosi linijinis koeficientas – $0,7 \times 10^{-4} \text{ } ^\circ\text{K}^{-1}$;
- Specifinė šiluma – $1,0 \text{ J/g}^\circ\text{K}$;
- Šiluminis laidumas – $0,15 \text{ W/m}^\circ\text{K}$;
- Min. kreivumo spindulys – $300 \times d_y^*$ (* d_y – PVC vamzdžio išorinis skersmuo).

Vamzdžiai turi būti atsparūs agresyvioms medžiagoms, esančioms nuotekose bei sertifikuoti pagal tarptautinį kokybės standartą. Vamzdžiai gaminami ir komplektuojami su movomis, kuriose yra fiksuojama guminė tarpinė. Šiame projekte numatomi $4,0 \text{ kN/m}^2$ (klojami nuo 0,8 iki 6,0 m gylio) stiprumo vamzdžiai.

Vamzdžiai ir fasoninė įranga sujungiami movos-įvorės sujungimais su elastomero sandarinimo žiedais. Tirpiklinio cemento tipo sujungimai nenaudojami.

Vamzdžiai sertifikuojami pagal kokybės tarptautinį standartą ISO 9002.

Plastikiniai PVC vamzdžiai jungiami movomis su guminiais žiedais. Visi vamzdžiai gaminami su movomis ir komplektuojami su guminiais žiedais.

2.2. G/b šuliniai

Šuliniai turi būti pakankamo dydžio, kad leistų vamzdyno aptarnavimą.

Šuliniai į kuriuos turi įlipti nuotakyno priežiūros personalas, turi būti ne mažesnio dydžio plane, kaip nurodyta techniniame projekte. Projekte numatyti :

- apskriti – $1000 \div 1500 \text{ mm}$ skersmens,

Šuliniai ant savitakinių vamzdynų turi būti statomi tose vietose, kur yra nuolydžio, skersmens ar krypties pasikeitimas.

Visas betonas turi būti nežemesnės kaip C35/45 klasės. Betonas turi būti atsparus vandeniui.

Nusileidimui į šulinį turi būti įrengtos metalinės kopėčios. Jos turi atitikti LTS EN 124 reikalavimus. Jų dydis ir stiprumas turi būti toks, kad galima būtų patekti į šulinį. Didžiausias vertikalus atstumas tarp pakopų - 350 mm vertikalioje padėtyje.

Vamzdžių praėjimui per šulinio sienelę turi būti naudojamos tam skirti plastikiniai PVC protarpiniai, su guminiais žiedais. Alternatyvias priemones, turinčias apsaugoti nuo vandens patekimo, turi patvirtinti Inžinierius.

Šulinio dugno latakai nuotekų turi būti formuojami iš C35/45 klasės betono, išlaikant tokį patį nuolydį ir skersmenį, kaip ir prijungiama vamzdyno sistema, glotniai atliekant jų apdailą.

Vandeningame grunte (kai gruntinių vandenų lygis aukščiau šulinio dugno) turi būti atlikta šulinio dugno ir sienų hidroizoliacija, kurios viršus turi būti nežemiau kaip 0,5 m virš aukščiausio gruntinio vandens lygio.

„Sausųjų“ kamerų grindys turi būti su nuolydžiu link nuvedimo latako.

DOKUMENTO ŽYMUO	LAPAS	LAPŲ	LAIDA
DL-20-09-TDP-VN.TS	3	12	0

2.3. Gofruoti plastikiniai šuliniai

Šulinių šachtoms naudojami plastikiniai tamprūs gofruoti iš išorės ir vidaus vamzdžiai. Plastikiniai gofruoti šulinių stovai turi atitikti LST EN 13598-2 standarto reikalavimus.

Gofruotas iš abiejų pusių, tamprus šulinio stovas prisiderina prie grunto poslinkio šiam judant dėl šalčio ir kitų apkrovų, todėl šulinys išlieka sandarus, nesugadinama asfalto danga. Naudojami gofruoti šulinio stovai vamzdžiai:

vidinis d 425mm; išorinis D 476mm , žiedinis stipris SN4 –4kN/m²;

vidinis d 600mm; išorinis D 600mm , žiedinis stipris SN4 –4kN/m²;

Visos plastikinių šulinių jungtys sandarinamos guminiiais žiedais. Visos jungtys turi išlaikyti 0,5 bar slėgį.

Vamzdžiai sertifikuoti pagal kokybės tarptautinį standartą ISO 9002.

Surenkamų plastikinių šulinių montavimą būtina vykdyti pagal gamintojų rekomendacijas.

2.4. Šuliniai apžiūros dangčiai, grotelės

Šulinių dangčiai ir landos turi atitikti atitinkamas LST EN 124 ar ekv. nuostatas.

Po važiuojamąja dalimi yra naudojami plaukiojančio tipo šulinių dangčiai, pritaikyti atlaikyti apkrovą iki 40t. Šuliniai nepatenkantys po važiuojamąją dalimi, yra uždengiami lengvo tipo kalaus ketaus liukais, atlaikantys iki 12,5t apkrovą. Gatvių važiuojamojoje dalyje šulinių liukų dangčiai dedami viename lygyje su važiuojamosios dalies paviršiumi. Šulinio ar apžiūros šulinėlio dangtis turi būti 50-70 mm virš žaliosios vejų gyvenamuose kvartaluose ir 200 mm virš žemės paviršiaus neužstatytose teritorijose.

Šulinių dangčiai, grotelės turi būti ketiniai su užraktu. Šulinių dangčiai turi būti tiekiami su ketiniais rėmais. Po šulinio dangčiu turi būti triukšmą slopinanti tarpinė. Liuko konstrukcija turi būti atspari agresyviai aplinkai, korozijai, neigiamoms apkrovoms. Liukų viršutinė liuko danga - neslidi. Visi liukai montuojami su garsą izoliuojančiomis tarpinėmis.

Minimali laisva anga kolektoriaus šuliniams - 600 mm. Jei šulinių landos aukštis daugiau negu 1m, jos skersmuo turi būti taip pat 1,0 m.

Šulinukai trapai yra uždengiami kalaus ketaus laiptuoto (dalis montuojama ant važiuojamosios kelio dalies, kita dalis – ant šaligatvio) tipo kelkraščio grotelėmis, kurių plyšių sąlyginis plotas yra nemažesnis nei 700 cm². Šios grotelės turi aplaikyti ne mažesnę nei 25 t apkrovą, bei atitikti Europos standartą EN124.

Ant dangčių privalo būti visi LST EN 124 standarte nurodyti ženkliniai.

2.5. Požeminių komunikacijų žymėjimo ženklai

DOKUMENTO ŽYMUO	LAPAS	LAPŲ	LAIDA
	DL-20-09-TDP-VN.TS	4	12

Požeminių komunikacijų ženklai statomi vandentiekio, buitinio ir lietaus nuotakynų tinklams ir įrenginiams pažymėti. Ženklaus patvirtinti naudojamos pastatų sienos, metalinės ir gelžbetoninės elektros tinklų atramos, tvoros. Ženklaus tvirtinami nuo 1.5 iki 2.2 m aukštyje.

Tais atvejais, kai nėra pastatų ir atramų, jie montuojami ant metalinių stovų. Stovas gaminamas ir d32mm plieninio vamzdžio su plokšte lentelės tvirtinimui, visi elementai turi būti karštai cinkuoti užtikrinant antikoroazines savybes.

Ženklaus yra kvadratinių plokštelių formos, 120x120 mm dydžio, suapvalintais kampais, plokštelių kampuose padarytos skylutės ženklui pritvirtinti.

Ženklaus turi būti pavaizduota: kairiajame viršutiniame kampe – požeminėje komunikacijoje sumontuotos armatūros ženklas; dešiniajame viršutiniame kampe 0 armatūros, vamzdžio skersmuo; viduryje – krypties rodyklė, po rodykle nurodomas nuotolis nuo įrenginio iki ženklaus.

3. REIKALAVIMAI STATYBOS DARBAMS

3.1. Žemės darbai

3.1.1. Tranšėjų kasimas

Tranšėjų plotis vamzdžių lygyje turi būti mažiausiai tokio pločio, kaip išorinis vamzdžių skersmuo plus 0,3 m. Minimalus tranšėjos plotas ne mažesnis kaip 0,6m.

Tranšėjos turi būti kasamos tokio gylio, kad būtų galima minimaliai užpilti vamzdžius.

Iškastos tranšėjos turi būti tokio dydžio, kad jose tilptų vamzdžiai ir jų pagrindai ir kad tranšėjas būtų galima sutvirtinti, esant reikalui, panaudojant įtvirtinimus.

Jeigu norint iškasti tranšėjas reikia išardyti kelių, gatvių, šaligatvių paviršius ir nutekamuosius vamzdžius ir šalikeles, Rangovas pirmiausia kerta paviršius tiesia linija, surenka ir išveža išardytos dangos medžiagas pagal Užsakovo atstovo reikalavimus.

Visi minėti paviršiai turi būti išardyti iki pilno tranšėjos pločio ir per visą dangos gylį tokiu būdu, kad nenukentėtų šalia esantys paviršiai. Paliktas paviršių kraštas turi būti aštrus, lygus, vertikalus ir atitikti liniją. Akmenų luitai, organinės ir kitos trukdančios medžiagos, atsidūrusios tranšėjos dugne, turi būti pašalintos, kad paviršius atitiktų nustatytą liniją ir būtų lygus. Tranšėjos dugnas turi būti užpildytas mažiausiai 100 mm smėlio sluoksniu.

3.1.2. Vandens pašalinimas ir laikinas nuotekų išsiurbimas

DOKUMENTO ŽYMUO	LAPAS	LAPŲ	LAIDA
DL-20-09-TDP-VN.TS	5	12	0

Per visą Darbų laikotarpį iškasos turi būti prižiūrimos, kad jose nebūtų vandens. Rangovas turi atlikti visus vandens pašalinimo, gruntinio vandens lygio pažeminimo, išsiurbimo, laikinojo drenažo ir kitus darbus, kurie gali būti reikalingi vandeniui iš iškasų pašalinti ir užtikrinti reikiamą pagrindą statybai, kad visus kasimo statybos darbus būtų galima atlikti pakankamai sausomis sąlygomis.

Rangovas privalo pašalinti visą vandenį, kuris patenka į iškasas neatsižvelgiant į jo šaltinį.

Rangovas turi parūpinti visus įrengimus, įrangą, mašinas, darbo jėgą ir medžiagas, reikalingus šiam tikslui, ir yra laikoma, jog šios sąnaudos yra įtrauktos į Rangovo nurodytus įkainius. Inžinieriui patvirtinus statybos metodą, tokius darbus Rangovas atlieka savo sąskaita, stengdamasis nepažeisti esamų statinių ir vandens telkinių.

Rangovas turi numatyti visų nuotekų srautų, kuriems daro įtaką statybos darbai, tvarkymą. Nuotekos neturi tekėti į vamzdžių tranšėją ar užtvindyti žemės paviršiaus. Nuotekų srautams tvarkyti turi būti atgabenti laikinieji reikiamos galios siurbliai.

3.1.3. Išlyginamojo sluoksnio įrengimas

Visas vamzdynas turi būti be apnašų, nusidėvėjimo žymių ir priimtas statybos vadovo. Statybos vietoje laikomi vamzdžiai turi būti švarūs. Negalima naudoti deformuotų vamzdžių, neatitinkančių standartinių nuokrypų.

Rankomis į iškastą tranšėja galima leisti tik nesunkius ir nedidelių skersmenų (100-300mm) vamzdžius. Kitais atvejais naudojami specialieji mechanizmai (kranai, trikojai ir pan.). Nuleidimas privalo būti netrūkčiojantis, be atsitrengimų į tranšėjos kraštą, mechanizmais, nepažeidžiančiais vamzdžių padengimo sluoksnio. Vamzdžiai turi būti klojami ant neišjudinto dugno. Nuleistas vamzdis pritaikomas pagal išilginę ašį, o jo padėtis vertikaloje plokštumoje nustatoma pagal išniveliuotus prie vizirinių lentų prikaltus vizirius. Vamzdžių sandūros vietose tranšėjos dugnas praplatinamas ir pagilinamas, kad būtų lengviau sujungti vamzdžius.

Vamzdynai klojami tranšėjoje ant įrengto pagal projektinius nuolydžius dugno. Tranšėjos dugne suformuojamas 10 cm paruošiamasis sluoksnis, sutrambuojant į esamą gruntą. Vamzdžiai ant jo turi atsiremti vienodai. Paklojus, vamzdžiai užpilami gruntu ne mažiau 5,0 cm virš vamzdžio viršaus gruntas yra sutankinamas plokščiu vibratoriumi ar kojomis taip, kad vamzdžiai jame nejudėtų I šonus.

Išlyginimui ir užpildui naudojamos medžiagos turi atitikti šiuos kriterijus:

dalelių dydis neturi viršyti 16 mm;

8 ... 16 mm dalelių kiekis neturi viršyti 10 %;

medžiaga neturi būti sušalusi;

negalima naudoti aštrių nuolaužų turinčių medžiagų.

DOKUMENTO ŽYMUO	LAPAS	LAPŲ	LAIDA
DL-20-09-TDP-VN.TS	6	12	0

Virš vamzdžio esantis užpildas turi atitikti reikalavimus, keliamus konstrukcijai, esančiai virš vamzdyno. Grunto sluoksnis virš vamzdžio turi būti nemažesnis kaip 0,6 m, jei vamzdyną veiks transporto apkrova, išskyrus atvejus, kai imamasi specialių priemonių.

Draudžiama vilkti vamzdžius žeme. Mažesnio skersmens vamzdžius galima į tranšėją sudėti rankomis. Didesnio skersmens vamzdžiams gali būti naudojami lynai ar specialios kėlimo sijos.

3.1.4. Tranšėjų užpylimas

Tranšėjos neužpilamos tol, kol iš jų nepašalinamos visos atliekos ir kitos trukdančios medžiagos.

Sumontavus ir patikrinus vamzdžius, statinius ir pagrindą, aplink vamzdžius ir virš jų, 150 mm sluoksniais pilama pirminio užpylimo medžiaga.

Užpylimo medžiaga turi būti pilama vienu metu maždaug tokia pačia gylyje iš abiejų pusių vamzdžių, apžiūros šulinių, atramų, ramsčių ir sienų. Vamzdis arba apžiūros šulinys turi būti statomas nustatytame aukštyje ir vietoje. Užpilama atsargiai ir ne storesniais nei 150 mm sluoksniais. Kiekvienas sluoksnis atskirai yra sutankinamas. Pradinis užpylimas virš vamzdžio turi būti 300 mm.

Likęs užpylimas iki paviršiaus lygio turi būti pilamas ir tankinamas ne storesniais nei 300 mm sluoksniais.

Sunkių tankintuvų negalima naudoti 300 mm atstumu virš tų vamzdžių, kurių skersmuo \square DN200 mm, ir 500 mm atstumu, kai vamzdžių \square DN 200 mm. Po tomis teritorijomis, kur vyksta eismas, užpilama sluoksniais, ne storesniais už 200 mm.

Būtina užtikrinti, kad vamzdžiai vienodai gultų ant pagrindo. Su vamzdžiais jokių būdų negali liestis dideli akmenys ar kiti kieti daiktai. Pagrindas turi būti toks, kad po kiekvienu moviniu sujungimu būtų tinkamos duobės.

Tranšėjos užpylimui reikia naudoti iškastą ar atvežtą biru gruntą. Bendram užpylimui gruntas turi būti be šlakų, pelenų, organinių medžiagų, purvo ar kitų teršalų, ji turi būti granuliuota ir reikiamai susmulkinta, kad būtų įmanomas reikiamas sutankinimas, joje negali būti akmenų ar susmulkintų uolienu, kurių didžiausias skersmuo neturi viršyti DN 75 mm.

3.2. Vamzdynų klojimas

3.2.1. Vamzdžių klojimas atviru būdu – bendrieji nuostatai

Išskyrus, kai nurodyta kitaip, visi iš bet kurios vienos medžiagos pagaminti vamzdžiai ir fasoninės dalys gaunami iš vieno gamintojo.

Gaunamos gamintojo rekomendacijos dėl gabenimo, tvarkymo, sandėliavimo ir vamzdžių klojimo bei jų laikomasi.

DOKUMENTO ŽYMUO	LAPAS	LAPŲ	LAIDA
DL-20-09-TDP-VN.TS	7	12	0

Prieš montavimą turi būti imtasi visų vamzdžių apsaugos priemonių. Visi vamzdžiai turi būti patikrinti, ar jie nepažeisti ir švarūs. Visos medžiagos, kuriose randama defektų, turi būti pažymėtos ir pašalintos iš statyb vietės. Vamzdžiai, fasoninės dalys ir priedai turi būti laikomi pagal gamintojo nurodymus.

Vamzdžių klojimui naudojami įrankiai ir prietaisai turi atitikti gamintojų nurodymus. Jei po paklojimo būtų rasti vamzdžiai su defektais, jie turi būti pašalinami Rangovo sąskaita ir jų vietoje paklojami nauji sveiki vamzdžiai.

Vamzdžiai į tranšėją turi būti nuleidžiami nepažeidžiant vamzdžio ir pačios tranšėjos, neleidžiant į paruoštą vietą ar patį vamzdį patekti žemių. Vamzdžių jokia būdu negalima versti ar mesti į tranšėją.

Vamzdžiai, fasoninės dalys ir priedai turi būti klojami pagal linijas ir kampus, parodytus brėžiniuose. Galima tolerancija – iki ± 5 milimetrai.

Moviniai vamzdžiai klojami movų galus nukreipus klojimo kryptimi.

Paklojus vamzdžius, iš kiekvieno vamzdžio vidaus turi būti išvalomas purvas ir nereikalingos medžiagos. Jei dėl mažo skersmens valyti paklotus vamzdžius sunku, pasirūpinama tinkama plaušine šluota, kuria pratraukiama pro kiekvieną sujungimą vos tik jį sumontavus.

Tranšėjos turi būti sausos ir jei tranšėjos būklė netinkama, vamzdžiai neklojami. Klojant vamzdžius per juos jokia būdu negalima leisti bėgti vandeniui.

Jei vamzdžių klojimas sustabdomas, atvirieji vamzdžių ir fasoninių dalių galai turi būti patikimai uždaryti, kad į juos nepatektų vanduo, žemės ir kitos medžiagos. Vamzdžiai turi būti įtvirtinti, kad nebūtų pažeisti tranšėjos užpildymo metu. Jei į vamzdį patenka vanduo ar kitos medžiagos, arba jei vamzdis išjudinamas iš savo vietos, Rangovas turi jį išvalyti ir pakloti į vietą savo sąskaita.

Atstumas tarp vieno vamzdžio ir/ar linijos viršaus ir kito apačios neturi būti mažesnis už 100 mm.

3.2.2. Vamzdžių gabenimas ir tvarkymas

Gabenant vamzdžius iš gamintojo į objektą, jie apsaugomi taip, kad nebūtų pažeisti nei jie, nei fasoninės dalys.

Visi vamzdžiai rūpestingai iškraunami, sudedami ir tvarkomi pagal gamintojo nurodymus. Vamzdžių negalima mėtyti, braižyti ir trunkyti.

Vamzdžius ir fasonines dalis su pažeistu paviršiumi ar su kitais pažeidimais Užsakovas turi teisę nepriimti.

Vamzdžiai keliami ne mažiau negu 300 mm pločio iš lygaus brezento, sintetinio pluošto, tinklo, džiuto, sizalio arba sintetinio pluošto virvės pagamintais diržais, jokia būdu ne plieninėmis, stropomis. Negalima naudoti grandinių ir virvių, kablių ir kitų priemonių, veikiančių žirklių arba sugriebimo principu.

3.2.3. Tiesumas ir lygumas (linija ir lygis)

DOKUMENTO ŽYMUO	LAPAS	LAPŲ	LAIDA
DL-20-09-TDP-VN.TS	8	12	0

Rangovas vamzdyną įrengia visiškai tiesiai (tiesia linija) ir lygiai (nustatytu lygiu) pagal projekte pateiktus vamzdžių išilginių profilių ir vamzdžių pagrindo brėžinius. Bet koks nukrypimas nuo tiesios linijos arba lygio turi būti iš anksto suderintas prieš pradėdant darbus.

3.2.4. Vamzdžių pjovimas

Visi vamzdžiai pjaunami pagal gamintojo nurodymus, naudojant specializuotą įrangą.

3.2.5. Vamzdžių sujungimas

Sujungimai atliekami griežtai pagal gamintojo nurodymus. Vamzdžiai ir jungiamosios dalys turi būti su sandarinimo tarpinėmis, kur gamykloje turi būti įstatyti guminiai žiedai sutepti specialiu silikono tepalu. Guminiai žiedai (tarpinės) turi būti suteptos specialiu silikono tepalu, kad apsaugoti tarpinę nuo purvo. Montuojant būtina naudoti tam skirtą silikoninį tepalą. Prieš įmontuojant būtina patikrinti, ar tinkama gamykloje pritvirtintų sandariklių padėtis ir ar jie nesugadinti. Tepalas būtinai turi būti švarus ir tinkamas naudoti numatytam tikslui. Rekomenduojama naudoti tik gamyklos siūlomus tepalus. Plonas tepalo sluoksnis yra tepamas ant įstatomo galo ir kontakto srityje. Rangovas turi naudotis gamintojų teikiamomis techninėmis konsultacijomis, nurodydamas vamzdžių montuotojams sujungimų montavimo metodus. Prieš atliekant movinį sujungimą būtina atkreipti dėmesį, kad nutiestas ir įstumiamas vamzdis arba profilio dalis sudarytų vieną liniją.

Prieš sujungiant visos jungiamosios gerai nuvalomos, išdžiovinamos ir taip laikomos panaudojus gamintojo rekomenduotą sujungimų tepimo priemonę, kol sujungimas sumontuojamas. Norint, kad vamzdžių vidus liktų švarus, net suklojus juos į tranšėjas, abu vamzdžių galai yra uždaromi sandariais plastmasiniais gaubtais. Įstatykite lygų galą į kitą vamzdžio galą su mova.

Nors vamzdžių sujungimai ir gali būti kažkiek lankstūs, vamzdžiai turi būti tvirtai įtaisyti, kad sujungiant bei sujungus jie nejudėtų, jei šio judėjimo galima išvengti. Nuokrypis sujungimuose negali viršyti 50% gamintojų rekomenduotos didžiausios reikšmės.

3.3. Šulinių montavimas

3.3.1. G/b šulinių montavimas

G/b šuliniai statomi iš surenkamų gelžbetoninių elementų ir atitikti EN 1917. G/b šuliniai turi būti įrengiami 150mm smėlio pasluoksnis projektiniame šulinio pastatymo gylyje. Užbaigus linijos montavimo darbus g/b šulinių siūlės bei vamzdynų įvedimo kiaurymių vietos užglaistomos betoniniu skiediniu (C20/25).

Baigtas montuoti šulinys yra užpilamas normalaus drėgnumo gruntu, užpilamą gruntą sutankinant.

3.3.2. Plastikinių gofruotų šulinių montavimas

DOKUMENTO ŽYMUO	LAPAS	LAPŲ	LAIDA
DL-20-09-TDP-VN.TS	9	12	0

Projekte numatoma montuoti PVC $\varnothing 425 \div 600$ plastikinius šulinius. Gofruotą vamzdį montuojant galima sutrumpinti pjaunant paprastu rankiniu pjūkle arba pailginti specialia mova. Visos šulinio elementų jungimo vietos yra sandarinamos specialiomis tarpinėmis, apsaugančiomis nuo gruntinio vandens patekimo į nuotekų tinklus ir nuo nutekamojo vandens patekimo į gruntą.

Šuliniai turi prisiderinti prie grunto pokyčių esant temperatūros svyravimams. Plastikiniai šuliniai uždengiami ketinėmis grotelėmis arba dangčiais su teleskopiniu vamzdžiu.

4. DARBŲ KONTROLĖ, BANDYMAI, DARBŲ PRIĖMIMAS

4.1. Nuotekų vamzdynų paklojimas, kontrolė

Vamzdynai klojami tranšėjoje ant įrengto dugno, remiantis projekte pateiktais nuolydziais, bei patikrinus pagrindo paruošimą, jo lygumą, atsparumą po sutankinimo, remiantis pagrindų po vamzdžiais detalėmis.

Vamzdynai į tranšėją nuleidžiami po šulinių dugno įrengimo. Nuleidimas privalo būti netrūkčiojantis, be atsitrekimų į tranšėjos kraštą, nepažeidžiant vamzdžių sienelių sluoksnių.

Didžiausias nukrypimas nuo projektinių altitudžių ± 5 mm, nukrypimai nuo trasos pagal horizontalę ± 10 mm.

4.2. Bandymai ir priėmimas

Rangovas sutelkia darbininkus, parūpina medžiagas ir įrangą bandymų atlikimui. Rangovas pateikia vandenį praplovimui ir išbandymui ir apmoka laikinus vamzdžius, rezervuarus ir vandens gabenimą.

Rangovas turi pateikti visus prietaisus ir priemones vandeniui įleisti į vamzdžius juos praplaunant ir išbandant, tarp jų siurblius, manometrus, skaitiklius, kamščius, išleidžiamuosius vamzdžius ir pan., reikiamas atramas, atraminius blokus, užtikrinančius vamzdžių stabilumą.

Išbandymas vykdomas nuo šulinio iki šulinio. Tarp šulinių nuo magistralės atsišakojantys vamzdynai išbandomos vienu metu drauge su magistraliniu kolektoriumi. Ilgos atšakos išbandomos atskirai.

Visi kolektorių vamzdžiai gerai išvalomi ir išbandomi. Rangovas nustatyta tvarka praneša apie savo ketinimą vykdyti vamzdžių išbandymus.

Net, jeigu išbandymas atliktas sėkmingai, pastebėjus tekant vandenį iš bet kokio vamzdžio ar sujungimo, vamzdis pakeičiamas, o sujungimas sujungiamas iš naujo, nustatyta tvarka, išbandymas kartojamas, kol tekėjimas sustabdomas.

Neslėginių savitakiniai nuotekų tinklų išbandymai turi būti atliekamas pagal LST EN 1610 reikalavimus.

DOKUMENTO ŽYMUO	LAPAS	LAPŲ	LAIDA
DL-20-09-TDP-VN.TS	10	12	0

Vamzdynai turi būti išbandomi vandeniui bei apžiūrimi tokiomis atkarpomis, kokias apsprendžia statybos eiga, pagal Inžinieriaus ir Užsakovo patvirtinta programa.

Bandymai atliekami per 30 minučių, užsandarinus atskirą tinklo atkarpą, ją užpildant vandeniui, bei kas 10 min. ją papildant. Įpilama vandens pasižymint, kiek vandens reikia įpilti, kad atsistatytų pradinis vandens lygis. Vidutinis įpilamo vandens kiekis negali viršyti LST EN 1610 nurodytų reikšmių.

4.3. Nuotekų vamzdynų valymas.

Baigus visi vamzdynai, šuliniai ir pan., gerai išvalomi ir išplaunami švariu vandeniui vamzdžiai, į kurios žmogus negali patekti, gerai išvalomi stūmokliu su guminiu antgaliu, kurio skersmuo yra lygus vamzdžio kiaurymės vidiniam skersmeniui, užtikrinant, kad vamzdyje neliktų jokių pašalinių objektų.

4.4. Nuotekų vamzdyno patikrinimas TV diagnostika

Atlikus vamzdynų išbandymą, Rangovas pateikia Inžinieriui ir Užsakovui užbaigto nuotekų vamzdyno vidaus būklės TV diagnostikos medžiagą. Televizinė vamzdynų diagnostika turi būti vykdoma pagal Lietuvos STR 2.07.01:2003.

Reikalavimai televizinei vamzdynų diagnostikai (TVD):

Darbai vykdomi įmonės, turinčios šioje srityje darbo patirtį

Naudojama mobili televizijos studija, skaitmeninės vaizdo kameros.

Duomenys surašomi naudojant programinę įrangą.

Vamzdyno defekto objektyvaus įvertinimo būdas - lazerinė defekto dydžio nustatymo sistema - tikslumas +/- 0,1mm;

Video įrašas pateikiamas įrašytas į CD arba DVD kompaktinius diskus.

Nufilmuota medžiaga protokoluojama, pateikiama televizinės vamzdynų apžiūros ataskaita.

Telediagnostika turi būti atliekama paklojus tinklus, Užsakovui turi būti pateikiama:

spalvoto vaizdo įrašas elektroniniame formate DVD laikmenoje;

darbo ataskaita pagal Lietuvos ir ES standartus, pateikiant nustatytų defektų vietų spalvotas nuotraukas;

Priimami naudojimui tinklo ruožai, kuriuose nenustatyta žymių nukrypimų nuo projekcinio nuolydžio ir nėra esminių montavimo defektų.

5. STANDARTAI IR NORMATYVINIAI DOKUMENTAI

DOKUMENTO ŽYMUO	LAPAS	LAPŲ	LAIDA
	DL-20-09-TDP-VN.TS	11	12

1. Lietuvos standartas „Statinio projektas. Lauko inžinerinių tinklų grafiniai ženklai“ LST 1569:2000;
2. „Vandentvarkos darbų saugos taisyklės“ DT 3-99 (Žin. 1999, Nr.20-579, Pakeitimas Žin. 1999, Nr.34-1007).
3. ST 300026902.300.20.01:2013 "Vandentiekio ir nuotekų šalinimo tinklų tiesimas"
4. ST 210734350.05:2012 "Wavin plastikinių savitakinių nuotekų vamzdinių sistemų įrengimas"
5. ST 121895674.100:2012 "Žemės ir statybvietės įrengimo darbai"
6. ST 121895674.06:2009 "Betonavimo darbai"
7. ST 121895674.01.02:2012 "Betono ir G/B konstrukcijų montavimas"
8. ST 300026902.300.10.01:2013 "Statinio vandentiekio ir nuotekų šalinimo sistemų įrengimas".

DOKUMENTO ŽYMUO	LAPAS	LAPŲ	LAIDA
DL-20-09-TDP-VN.TS	12	12	0

Sąnaudų kiekių žiniaraščiai - numatytų statybos produktų, įrenginių ir statybos darbų neto (statinio, jo elementų baigtinių darbų kiekiai atitinkamais matavimo vienetais) kiekiai. Projekto etape šių darbų kiekiai yra orientaciniai ir rengiami pagal sustambintą darbų nomenklatūrą STR 1.04.04:2017 „Statinio projektavimas, projekto ekspertizė“. Resursų poreikio žiniaraščiai sudaromi pagal darbo, medžiagų (gaminų) ir mechanizmų (mašinų ir kitos įrangos eksploatacijos) normatyvines sąnaudas bei projektuose apskaičiuotus darbų kiekius. Jeigu iš anksto negalima tiksliai apskaičiuoti darbų kiekių (restauravimo darbai, požeminių tinklų pakeitimo darbai ir pan.), žiniaraštyje nurodomi prognozuojami arba apytikriai darbų ir numatomų resursų kiekiai.


Darbų sąnaudos žiniaraščiuose pateiktos orientacinės. Visi pateikti darbai turi būti įvertinti kompleksiskai, kartu su visais palydinčiais darbais. Rangovas privalo patikslinti darbų kiekius ir atsako už jų teisingumą.

Medžiagų ir gaminų sąnaudų normos apskaičiuotos neįvertinant pataisų ir paklaidų dėl objektyviai susidarantių gamybos atliekų ar natūralių netekčių.

Užleidimai, pripjovimai, sujungimai ir pan. sąnaudų kiekių žiniaraščiuose nėra įskaičiuoti.

SAŃAUDŲ ŽINIARAŠTIS

Eilės Nr.	Darbo pavadinimas, aprašymas	Mato vnt.	Kiekis	Nuoroda į TS
1	2	3	4	5
1. Paruošiamieji darbai				
1.1.	Esamos drenažo linijos d100 demontavimas	m	23	
1.2.	Esamų drenažo šulinių d1000 demontavimas	vnt./m ³	3/2,8	
1.3.	Statybinio lauko pakrovimas ir išvežimas	t	8	
2. Žemės darbai				
2.1.	Grunto iškasimas, gruntą supilant vietoje	m ²	293	TS-3.1
2.2.	Pagrindų po vamzdžiais įrengimas iš esamo grunto	m ²	18	TS-3.1.3

0	2023	Statybos leidimui, konkursui		
Laida	Išleidimo data	Laidos statusas. Keitimo priežastis (jei taikoma)		
KVAL. PATV. DOK. NR.		Egliškių g. 60, Egliškės, LT-13108 Vilniaus r., Įm.k. 304850593 Tel.: +370 699 39087 El.paštas: info@digleaf.lt	STATINIO PROJEKTO PAVADINIMAS Minijos g. 130, 130A, 130B, Klaipėdos mieste automobilių stovėjimo aikštelių rekonstravimo, pėsčiųjų takų ir lietaus nuotekų tinklų naujos statybos techninis darbo projektas	
38561	SPV-S	D. Kulėšius	STATINIO NR. IR PAVADINIMAS, DOKUMENTO PAVADINIMAS	LAIDA
24922	SPDV-S	D. Breiva	01- Nuotekų šalinimo tinklai	0
			Darbų ir medžiagų kiekių žiniaraštis	
KALBOS TRUMP. LT	STATYTOJAS KLAIPĖDOS M. SAVIVALDYBĖ		DOKUMENTO ŽYMUO DL-20-09-TDP-VN.KŽ	LAPAS 1
				LAPŲ 4

Eilės Nr.	Darbo pavadinimas, aprašymas	Mato vnt.	Kiekis	Nuoroda į TS
1	2	3	4	5
2.3.	Vamzdynų pirminis užpylimas esamu gruntu, sutankinant gruntą	m ³	86	TS-3.1.4
2.4.	Tranšėjos užpylimas esamu gruntu, sutankinant gruntą	m ³	189	TS-3.1.4
3. Lietaus nuotekų tinklų įrengimas				
3.1.	Apvalių surenkamų gelžbetoninių lietaus nuotakyno šulinių įrengimas šlapiuose gruntuose, kai šulinių skersmuo d1000 m (surenkamos g/b konstrukcijos)	kompl/m ³	7/5,3	TS-2.2 TS-2.4 TS-3.3.1
	- betonas latakams	m ³	0,6	
	- Kalaus ketaus pastatomas lengvo tipo liukas (iki 12,5t.)	kompl.	4	
	- kalaus ketaus dangtis (liukas) plaukiojančio tipo (iki 40t)	kompl.	3	
3.2.	Apvalių surenkamų gelžbetoninių lietaus nuotakyno šulinių įrengimas šlapiuose gruntuose, kai šulinių skersmuo d1500 m (surenkamos g/b konstrukcijos)	kompl/m ³	1/1,4	TS-2.2 TS-2.4 TS-3.3.1
	- betonas latakams	m ³	0,2	
	- Kalaus ketaus pastatomas lengvo tipo liukas (iki 12,5t.)	kompl.	1	
3.3.	Šulinių PVC Ø425 mm su jungiamosiomis fasoninėmis dalimis bei dugnu pastatymas	kompl.	6	TS-2.3 TS-2.4 TS-3.3.2
	- kalaus ketaus kvadratinės grotelės montuojamos ant PVC Ø425 mm šulinio (atlaikančios 40 t apkrovą)	vnt.	3	
	- kalaus ketaus „bordiūrinės“ grotelės montuojamos ant PVC Ø425 mm šulinio (atlaikančios 25 t apkrovą)	vnt.	3	
	- PVC šulinio stovas Ø425 mm	m	9	
	- šulinio Ø425 mm dugnas	vnt.	6	
3.4.	Šulinių PVC Ø600 mm su jungiamosiomis fasoninėmis dalimis bei dugnu pastatymas	kompl.	1	TS-2.3 TS-2.4 TS-3.3.2
	- kalaus ketaus liukas montuojamas ant PVC Ø600mm šulinio (atlaikantis 40 t apkrovą)	vnt.	1	

DOKUMENTO ŽYMUO	LAPAS	LAPŲ	LAIDA
	DL-20-09-TDP-VN.KŽ	2	4

Eilės Nr.	Darbo pavadinimas, aprašymas	Mato vnt.	Kiekis	Nuoroda į TS
1	2	3	4	5
	- PVC šulinio stovas Ø600 mm	m	1	
	- šulinio Ø600 mm dugnas	vnt.	1	
3.5.	Plastikiniai PVC protarpinių d- 200 mm vamzdžio perėjimui per šulinio sienelę montavimas	vnt.	8	TS-2.1 TS-3.3.1
3.6.	Plastikiniai PVC protarpinių d- 250 mm vamzdžio perėjimui per šulinio sienelę montavimas	vnt.	10	TS-2.1 TS-3.3.1
3.7.	Plastikiniai PVC protarpinių d- 315mm vamzdžio perėjimui per šulinio sienelę montavimas	vnt.	4	TS-2.1 TS-3.3.1
3.8.	Nuotekų surinkimo tinklų plastikinais PVC vamzdžiais d- 200 klojimas	m.	23	TS-2.1 TS-3.2
3.9.	Nuotekų surinkimo tinklų plastikinais PVC vamzdžiais d- 250 klojimas	m.	166	TS-2.1 TS-3.2
3.10.	Nuotekų surinkimo tinklų plastikinais PVC vamzdžiais d315 klojimas	m.	23	TS-2.1 TS-3.2
3.11.	Savitakinių lietaus nuotekų vamzdynų hidraulinis bandymas	m.	212	TS-4.2
3.12.	Vamzdyno vidaus apžiūra, darant vaizdo įrašą	m.	189	TS-4.4
3.13.	Komunikacijų žymėjimo ženklų įrengimas	vnt.	9	TS-2.5
3.14.	Esamų lietaus, buitinių nuotekų tinklo šulinių/kamerų pritaikymas prie projektinių paviršių, esamą liuką pakeičiant liuką .	vnt.	9	TS-2.2 TS-2.4 TS-3.3.1
	- kalaus ketaus plaukiojančio tipo dangtis (liukas) (iki 40 t)	kompl.	3	
	- Kalaus ketaus pastatomas lengvo tipo liukas (iki 12,5t.)	kompl.	6	
	- aukščio reguliavimas surenkamomis g/b konstrukcijomis	m ³	0,2	
	- aukščio reguliavimas demontuojant surenkamas g/b konstrukcijas	m ³	0,1	


DOKUMENTO ŽYMUO DL-20-09-TDP-VN.KŽ	LAPAS	LAPŲ	LAIDA
	3	4	0

Eilės Nr.	Darbo pavadinimas, aprašymas	Mato vnt.	Kiekis	Nuoroda į TS
1	2	3	4	5
4. Atstatomos dangos				
4.1.	Apsauginio šalčiui atsparaus sluoksnio (Ev2>100 MPa) 41cm įrengimas	m ³	8,2	
4.2.	20 cm storio skaldos pagrindo sluoksnio (Ev2>150 MPa)- įrengimas iš nesurištojo mineralinių medžiagų mišinio 0/45;	m ²	10	
4.3.	10 cm storio asfalto pagrindo sluoksnio įrengimas iš mišinio AC 22 PN	m ²	10	
4.4.	4 cm storio viršutinio asfalto sluoksnio iš mišinio AC 11 VN įrengimas	m ²	10	

Pastabos:


- 1) Statybos metu objekto (brėžiniai) medžiagų ir darbų kiekiai gali būti tikslinami;
- 2) Jei vykdant darbus atkasus vietoje yra randamas užpylimui netinkamas gruntas, gruntas turi būti keičiamas.
- 3) Rangovas turi įvertinti visus darbus, įrenginius ir medžiagas reikalingas projektui įgyvendinti išlaikant ne prastesnius, nei techninėse specifikacijose numatytus reikalavimus;
- 4) Nurodyti darbai turi būti įvertinti kompleksiskai, kartu su visais palydinčiais darbais;
- 5) Visos naudojamos medžiagos ir gaminiai turi būti geriausios kokybės, tinkamos numatyta paskirčiai ir atitikti nacionalinius ir tarptautinius standartus. Medžiagos ir gaminiai turi ilgai tarnauti, reikalauti minimalios priežiūros ir turi būti gautos iš patikimų tiekėjų (gamintojų) su atitikties deklaracijomis.
- 6) Statybos metu pažeidus esamas komunikacijas, šulinius ir kitas inžinerinių tinklų sudėtinės dalis, jos turės būti pakeistos naujomis.

DOKUMENTO ŽYMUO	LAPAS	LAPŲ	LAIDA
	DL-20-09-TDP-VN.KŽ	4	4

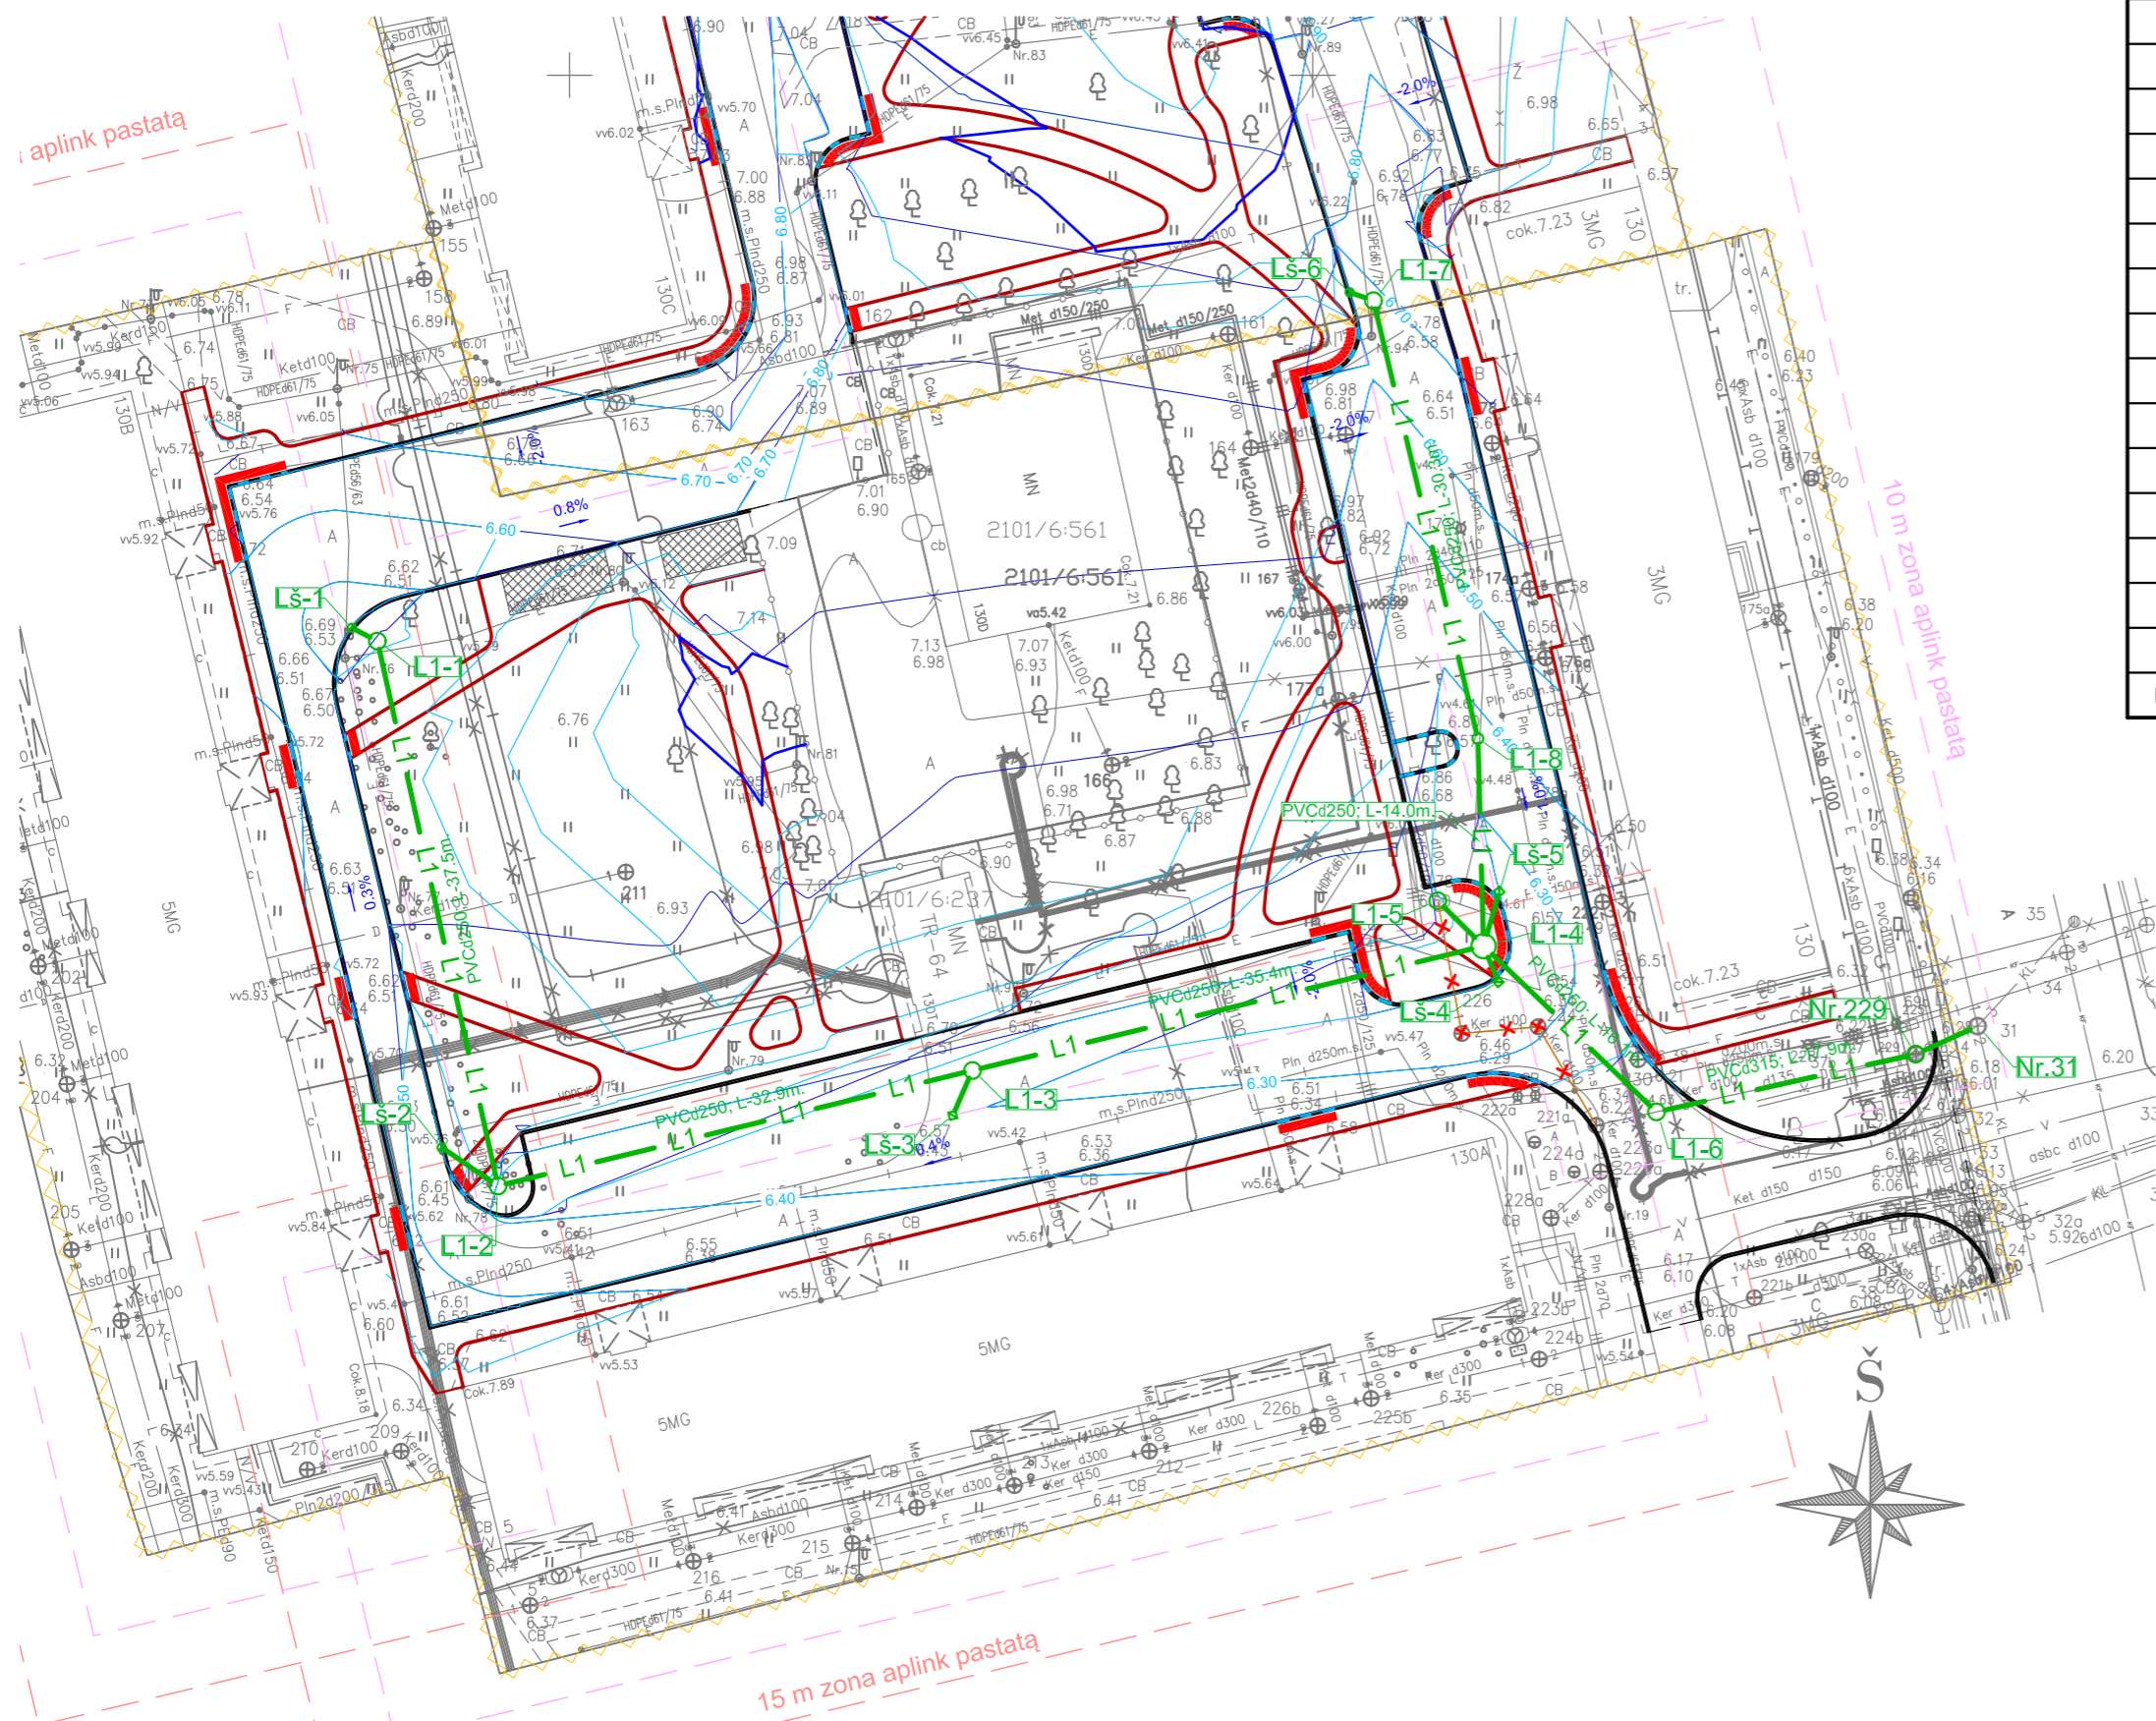

Šulinų koordinacijų lentelė		
Šulinio Nr.	X:	Y:
L1-1	6175311.93	320787.07
L1-2	6175275.28	320795.18
L1-3	6175283.05	320827.11
L1-4	6175291.41	320861.50
L1-5	6175294.45	320858.41
L1-6	6175280.25	320873.13
L1-7	6175334.83	320854.09
L1-8	6175305.37	320861.11
LŠ-1	6175312.81	320785.34
LŠ-2	6175277.86	320791.40
LŠ-3	6175280.02	320825.78
LŠ-4	6175289.00	320862.48
LŠ-5	6175295.07	320862.55
LŠ-6	6175335.39	320852.48
Nr.31	6175286.02	320894.74
Nr.229	6175284.14	320890.56


SITUACIJOS SCHEMA

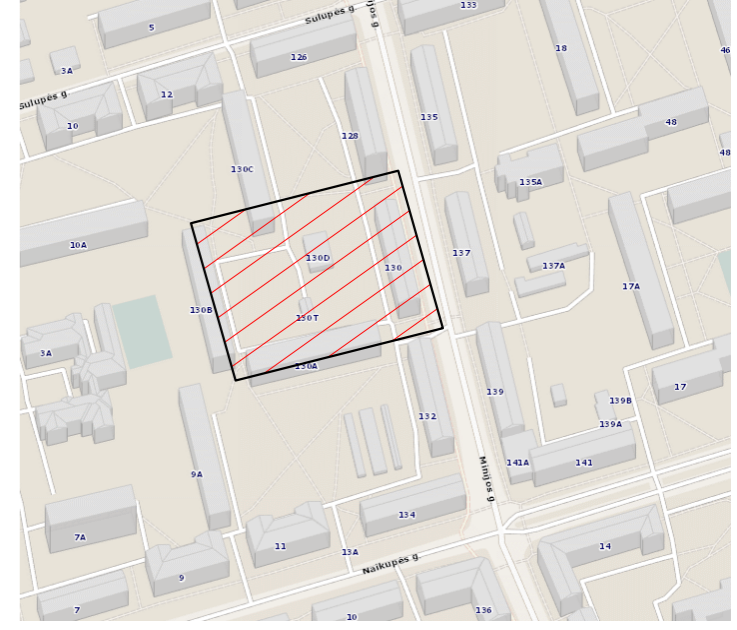


Sutartiniai žymėjimai

- L1 — Projektuojamas lietaus nuotekų tinklas
- Nr.43 — Esamas lietaus nuotekų šulinys
- L1-1 — Projektuojamas lietaus nuotekų šulinys
- LŠ-1 — Projektuojamas nuotekų surinkimo šulinėlis (trapas)
- ⊕ LŠ-2 — Projektuojamas nuotekų surinkimo šulinėlis (trapas) su bordiūrinėmis grotelėmis
- - - Sklypo riba
- X L X — Demontuojamas lietaus nuotekų tinklas

PASTABA:
 1. Vykdamas darbus esamų komunikacijų apsaugos zonoje, patikslinti komunikacijų padėtį plane.
 Susikertančių inžinerinių tinklų vamzdžių altitudes tikslinti vietoje.
 2. Prieš darbų pradžią išskiesti inžinerines komunikacijas eksploatuojančių organizacijų atstovus.


0	2022-02	Statybos leidimui, konkursui ir statybai		
LAIDA	IŠLEIDIMO DATA	LAIDOS STATUSAS. KEITIMO PRIEŽASTIS (JEI TAIKOMA)		
KVAL. PATV. DOK. NR.		Egliškių g. 60, Egliškės, LT-13108 Vilniaus r. j.k. 304850593 Tel. +370 699 39087 El.paštas: info@digleaf.lt	STATINIO PROJEKTO PAVADINIMAS Miriņijos g. 130, 130A, 130B, Klaipėdos mieste automobilių stovėjimo aikštelių rekonstravimo, pėsčiųjų takų ir lietaus nuotekų tinklų naujos statybos techninis darbo projektas	
38561	SPV-S	D. Kulėšius	DOKUMENTO PAVADINIMAS	LAIDA
24922	SPDV-S	D. Breiva	Sklypo planas su proj. lietaus nuotekų tinklais, M1:500	0
LT	STATYTOJAS	Klaipėdos m. savivaldybė	DOKUMENTO ŽYMUO	LAPAS LAPŲ
			DL-20-09-TDP-VN-B.01	1 1

Mh 1:500
Mv 1:50

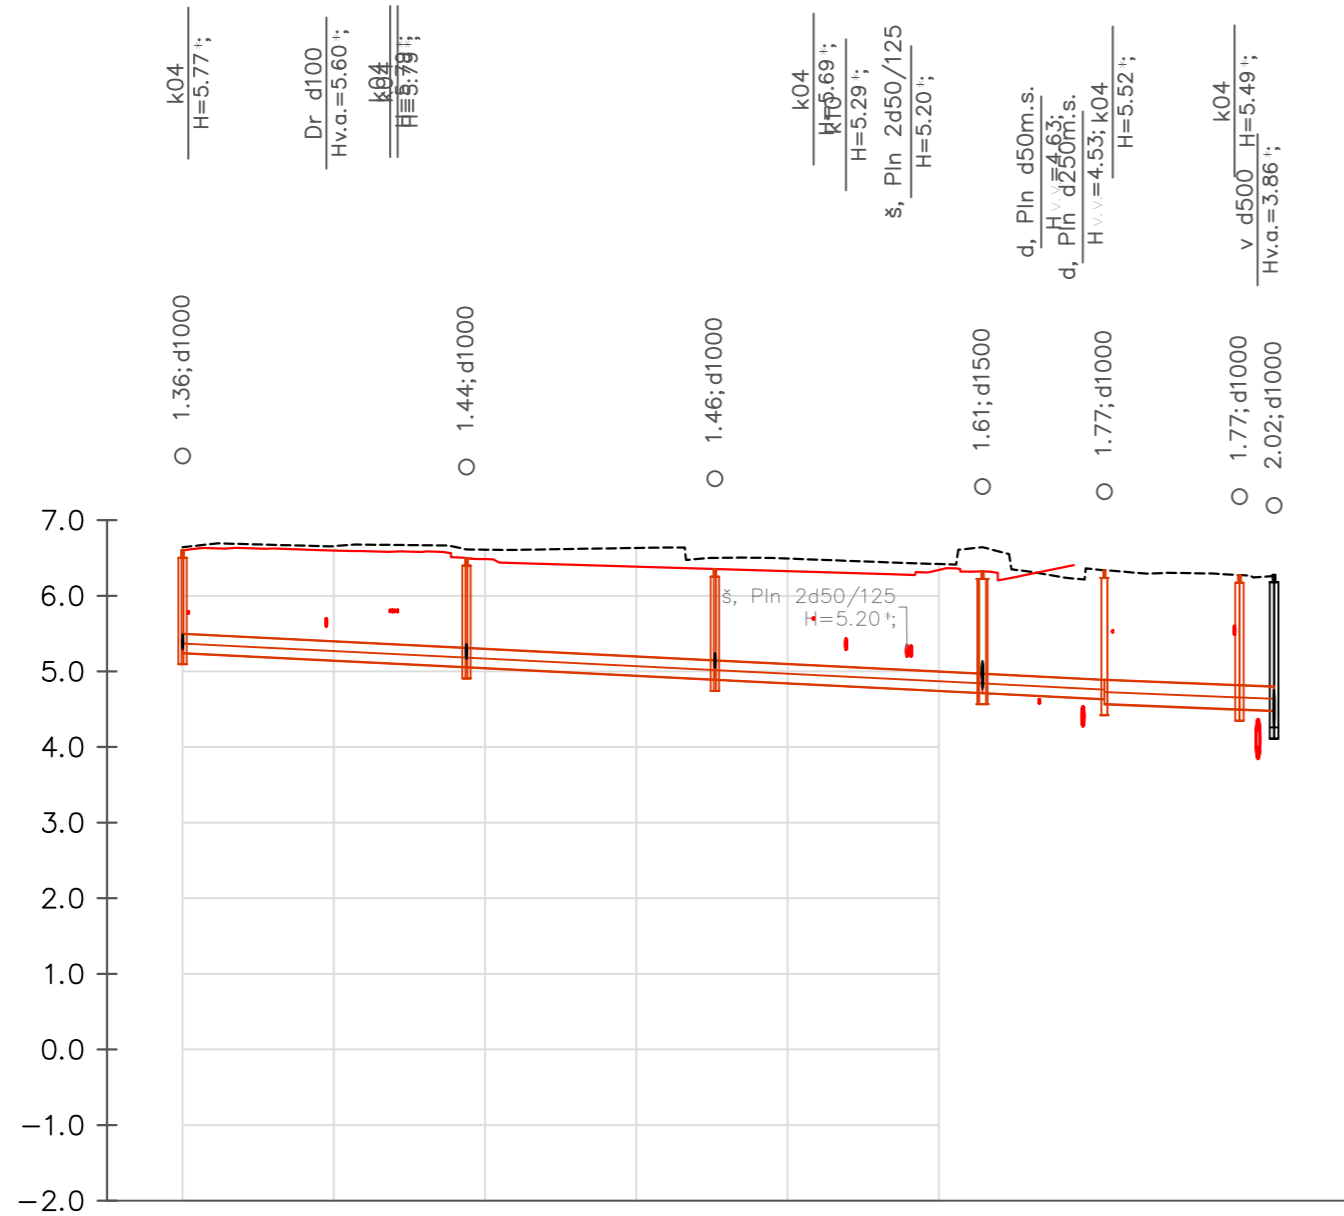

VAMZDŽIO/LATAKO DUGNO ALTITUDĖ	5.24	5.06 5.06	4.89 4.89	4.72 4.72	4.63 4.57	4.50 4.48
PROJEKTUOJAMO ŽEMĖS PAVIRŠIAUS ALTITUDĖ	6.60	6.50	6.35	6.32		
ESAMA ŽEMĖS PAVIRŠIAUS ALTITUDĖ	6.64	6.61	6.50	6.64	6.34	6.27 6.26
VAMZDŽIŲ ŽYMĖJIMAS IZOLIACIJOS TIPAS		PVC d250	PVC d250	PVC d250	PVC d250	PVC d315 PVC d315
PAGRINDAS		Smėlio sl. 10cm	Smėlio sl. 10cm	Smėlio sl. 10cm	Smėlio sl. 10cm	Smėlio sl. 10cm
NUOLYDIS %		0.50%	0.50%	0.50%	0.50%	0.40%
ILGIS (m)		37.54	32.86	35.39	16.12	17.87
ATSTUMAI (m)		37.54	32.86	35.39	16.12	17.87
ŠULINIŲ, TAŠKŲ, KAMPŲ IR POSŪKIŲ NUMERIAI	L-1-1	L-1-2	L-1-3	L-1-4	L-1-6	Nr.229 Nr.31

Mh 1:500
Mv 1:50

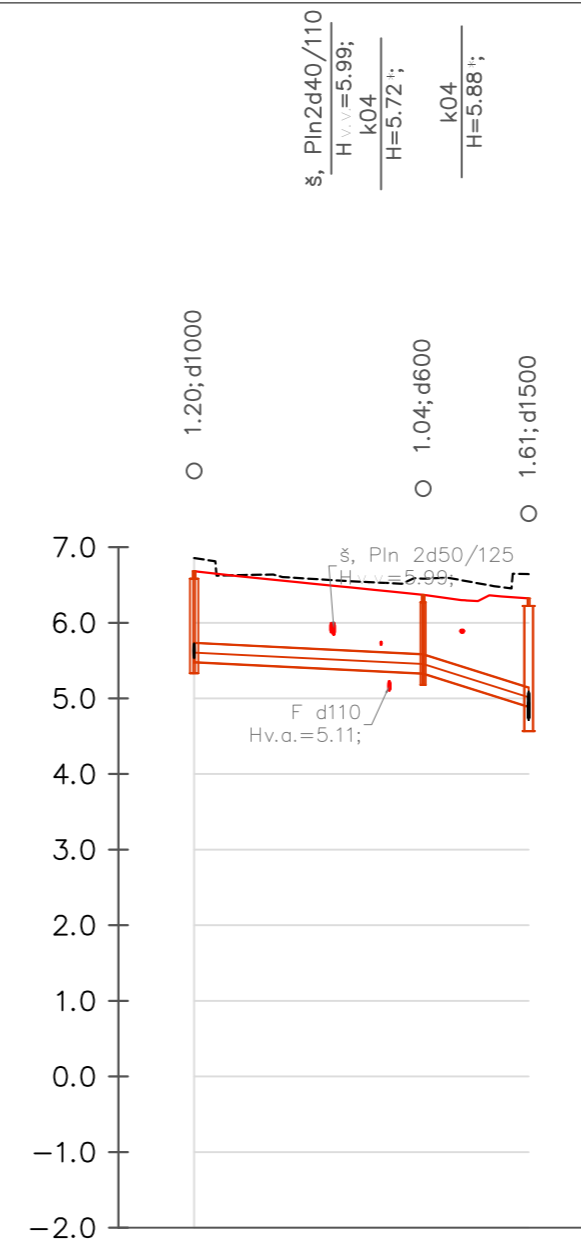

VAMZDŽIO/LATAKO DUGNO ALTITUDĖ	5.48	5.33 5.33	4.89
PROJEKTUOJAMO ŽEMĖS PAVIRŠIAUS ALTITUDĖ	6.68	6.37	6.32
ESAMA ŽEMĖS PAVIRŠIAUS ALTITUDĖ	6.86	6.58	6.64
VAMZDŽIŲ ŽYMĖJIMAS IZOLIACIJOS TIPAS		PVC d250	PVC d250
PAGRINDAS		Smėlio sl. 10cm	Smėlio sl. 10cm
NUOLYDIS %		0.50%	3.75%
ILGIS (m)		30.29	13.97
ATSTUMAI (m)		30.29	13.97
ŠULINIŲ, TAŠKŲ, KAMPŲ IR POSŪKIŲ NUMERIAI	L-1-7	L-1-8	L-1-4

k04 - el. kabelis (žemos įtampos -0,4 kV);
k10 - el. kabelis (aukštos įtampos -10 kV);
r - ryšio, telefono linija kabelis;
T-ryšio, telefono linijos kanalizacija;
v - vandentiekio tinklas;
kf - buitinių nuotekų tinklas;
d - dujotiekis;
š- šiluminė trasa;

----- Esamas paviršius
————— Projektuojamas paviršius


PASTABA:
*Altitudės tikslinamos vietoje










0	2022-02	Statybos leidimui, konkursui ir statybai	
LAIDA	IŠLEIDIMO DATA	LAIDOS STATUSAS. KEITIMO PRIEŽASTIS (JEI TAIKOMA)	
KVAL. PATV. DOK. NR.	digleaf	Egliškių g. 60, Eglėškės, LT-13108 Vilniaus r. į.k. 304850593 Tel. +370 699 39087 El.paštas: info@digleaf.lt	STATINIO PROJEKTO PAVADINIMAS Minijos g. 130, 130A, 130B, Klaipėdos mieste automobilių stovėjimo aikštelių rekonstravimo, pėsčiųjų takų ir lietaus nuotekų tinklų naujos statybos techninis darbo projektas
38561	SPV-S	D. Kulėšius	DOKUMENTO PAVADINIMAS
24922	SPDV-S	D. Breiva	Išilginiai lietaus nuotekų tinklo profiliai
			Mv 1:100; Mh 1:1000
LT	STATYTOJAS	Klaipėdos m. savivaldybė	DOKUMENTO ŽYMUO
			DL-20-09-TDP-VN-B.02
			LAPAS
			LAPŲ
			1
			1

k04 - el. kabelis (žemos įtampos -0,4 kV);
k10 - el. kabelis (aukštos įtampos -10 kV);
r - ryšio, telefono linija kabelis ;
T-ryšio, telefono linijo kanalizacija;
v - vandentiekio tinklas;
kf - buitinių nuotekų tinklas;
d - dujotiekis;
š- šiluminė trasa;

----- Esamas paviršius
— Projektuojamas paviršius

PASTABA:
*Altitudės tikslinamos vietoje

0	2022-02	Statybos leidimui, konkursui ir statybai	
LAIDA	IŠLEIDIMO DATA	LAIDOS STATUSAS. KEITIMO PRIEŽASTIS (JEI TAIKOMA)	
KVAL. PATV. DOK. NR.		Egliškių g. 60, Eglėškės, LT-13108 Vilniaus r. į.k. 304850593 Tel. +370 699 39087 El.paštas: info@digleaf.lt	STATINIO PROJEKTO PAVADINIMAS Minijos g. 130, 130A, 130B, Klaipėdos mieste automobilių stovėjimo aikštelių rekonstravimo, pėsčiųjų takų ir lietaus nuotekų tinklų naujos statybos techninis darbo projektas
38561	SPV-S	D. Kulėšius	DOKUMENTO PAVADINIMAS
24922	SPDV-S	D.Breiva	Išilginiai lietaus nuotekų tinklo profiliai Mv 1:100; Mh 1:500
LAIDA	DOKUMENTO ŽYMUO		LAPAS LAPŲ
0	DL-20-09-TDP-VN-B.03		1 1

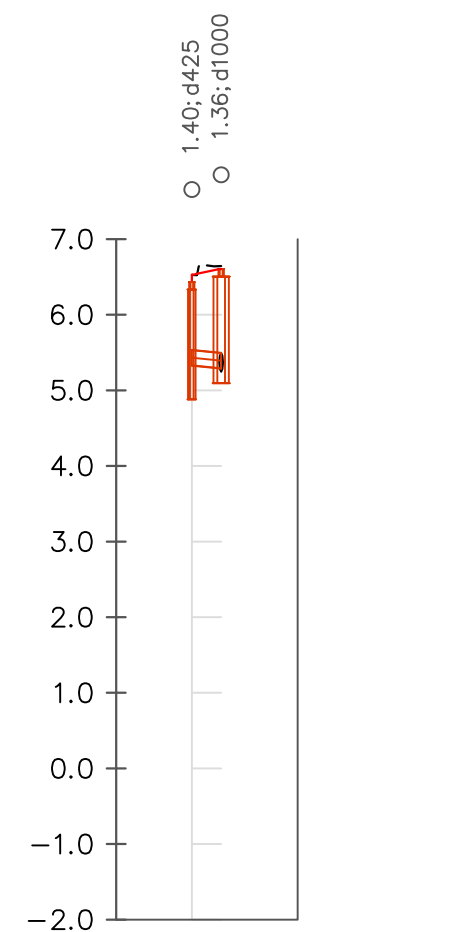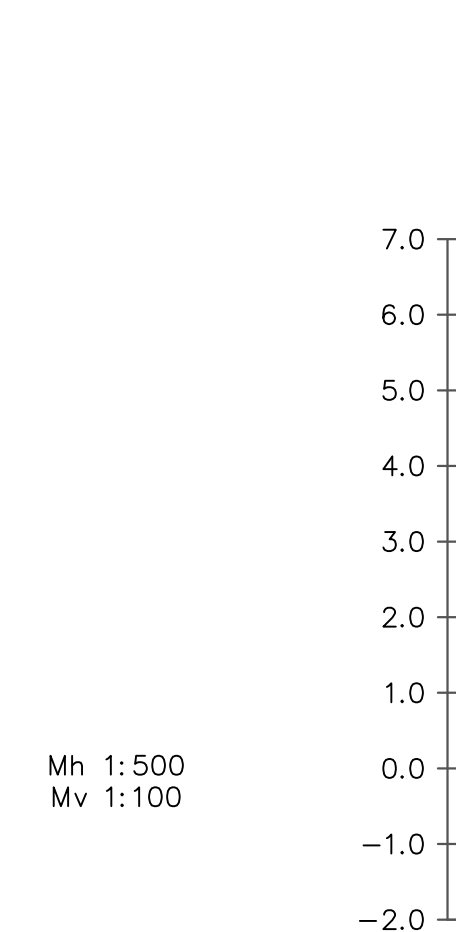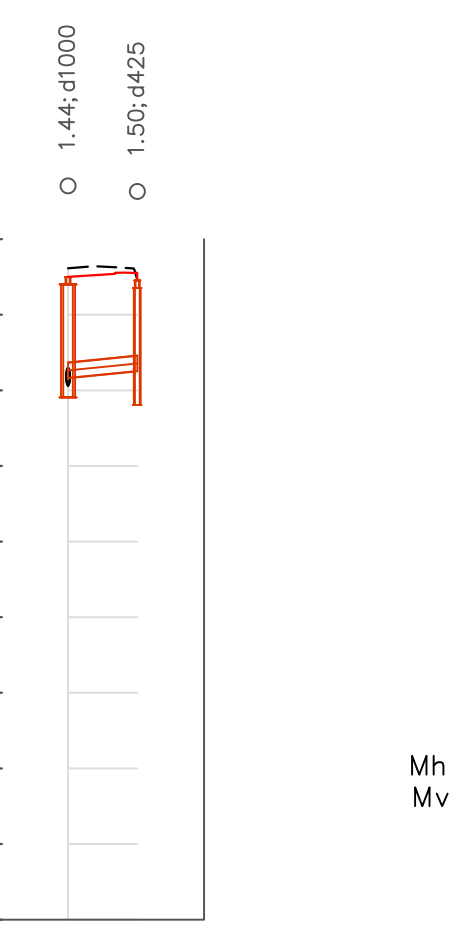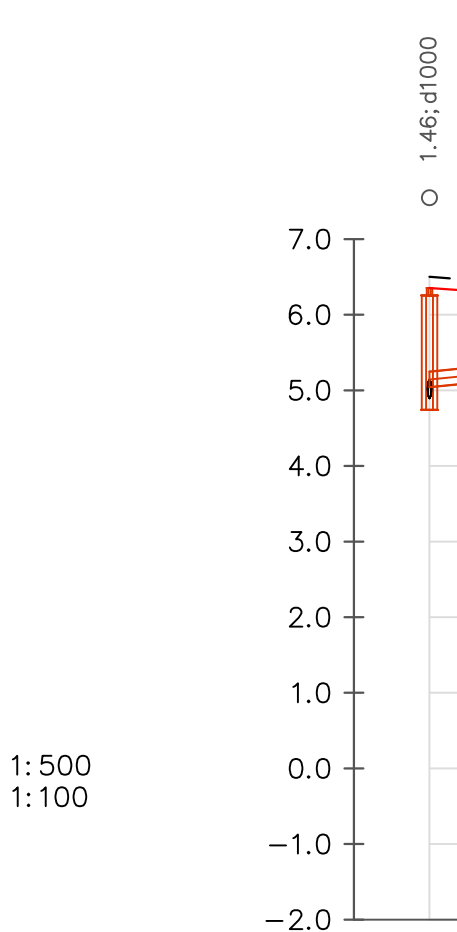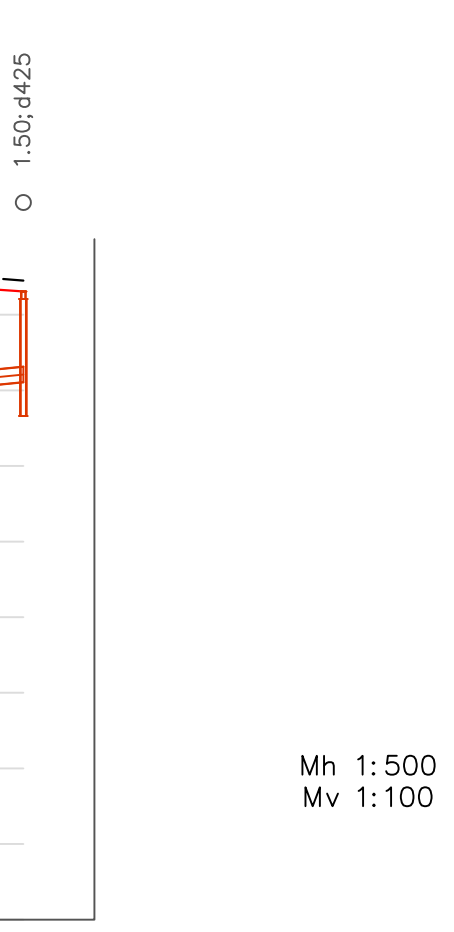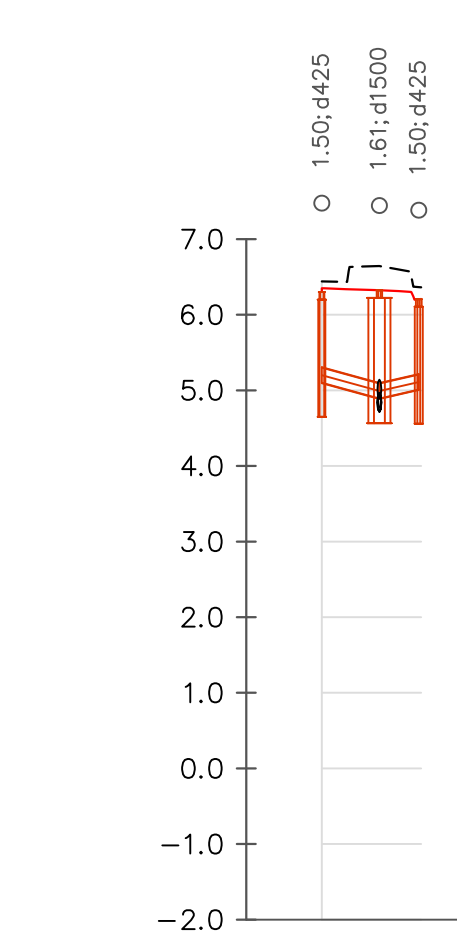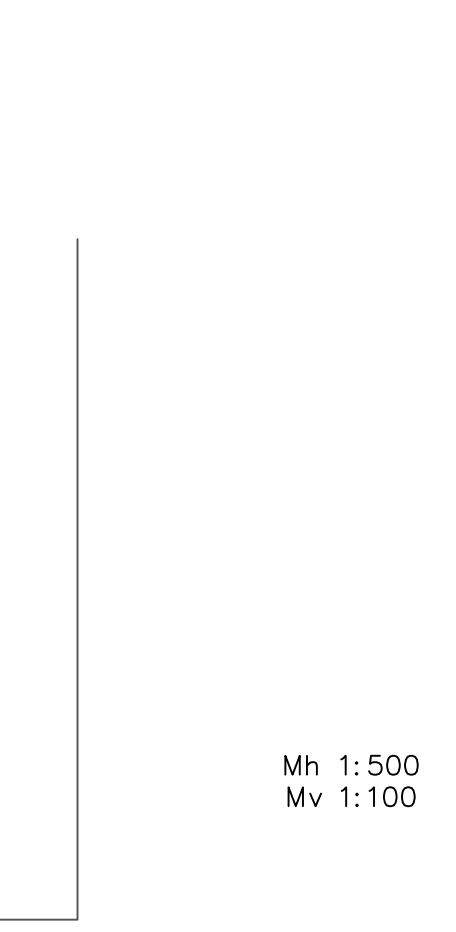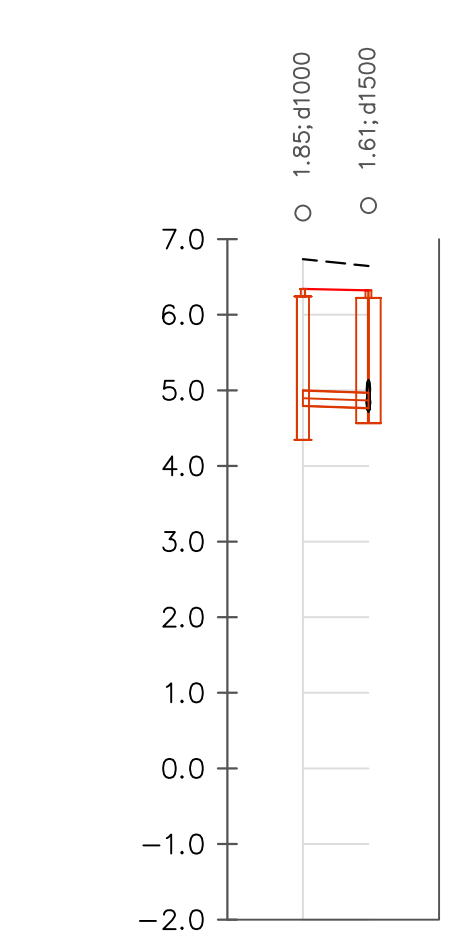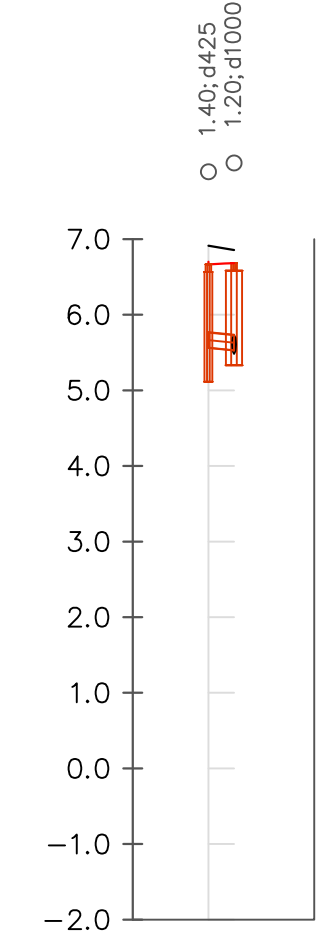

VAMZDŽIO/LATAKO DUGNO ALTITUDĖ	5.33 5.29
PROJEKTUOJAMO ŽEMĖS PAVIRŠIAUS ALTITUDĖ	6.43 6.60
ESAMA ŽEMĖS PAVIRŠIAUS ALTITUDĖ	6.52 6.64
VAMZDŽIŲ ŽYMĖJIMAS IZOLIACIJOS TIPAS	PVC d200
PAGRINDAS	Smėlio sl. 10cm
NUOLYDIS % ILGIS (m)	0.00% 1.94
ATSTUMAI (m)	1.94
ŠULINIŲ, TAŠKŲ, KAMPŲ IR POSŪKIŲ NUMERIAI	L-1-1


VAMZDŽIO/LATAKO DUGNO ALTITUDĖ	5.16 5.26
PROJEKTUOJAMO ŽEMĖS PAVIRŠIAUS ALTITUDĖ	6.50 6.45
ESAMA ŽEMĖS PAVIRŠIAUS ALTITUDĖ	6.61 6.47
VAMZDŽIŲ ŽYMĖJIMAS IZOLIACIJOS TIPAS	PVC d200
PAGRINDAS	Smėlio sl. 10cm
NUOLYDIS % ILGIS (m)	0.00% 4.58
ATSTUMAI (m)	4.58
ŠULINIŲ, TAŠKŲ, KAMPŲ IR POSŪKIŲ NUMERIAI	L-1-2

VAMZDŽIO/LATAKO DUGNO ALTITUDĖ	5.04 5.11
PROJEKTUOJAMO ŽEMĖS PAVIRŠIAUS ALTITUDĖ	6.35 6.31
ESAMA ŽEMĖS PAVIRŠIAUS ALTITUDĖ	6.50 6.45
VAMZDŽIŲ ŽYMĖJIMAS IZOLIACIJOS TIPAS	PVC d200
PAGRINDAS	Smėlio sl. 10cm
NUOLYDIS % ILGIS (m)	0.00% 3.30
ATSTUMAI (m)	3.30
ŠULINIŲ, TAŠKŲ, KAMPŲ IR POSŪKIŲ NUMERIAI	L-1-3

VAMZDŽIO/LATAKO DUGNO ALTITUDĖ	5.10 4.89 4.89 5.01
PROJEKTUOJAMO ŽEMĖS PAVIRŠIAUS ALTITUDĖ	6.30 6.32 6.21
ESAMA ŽEMĖS PAVIRŠIAUS ALTITUDĖ	6.44 6.64 6.36
VAMZDŽIŲ ŽYMĖJIMAS IZOLIACIJOS TIPAS	PVC/PVC d200/d200
PAGRINDAS	Smėlio sl. 10cm
NUOLYDIS % ILGIS (m)	0.00% 3.812.61
ATSTUMAI (m)	4.33
ŠULINIŲ, TAŠKŲ, KAMPŲ IR POSŪKIŲ NUMERIAI	L-1-4


VAMZDŽIO/LATAKO DUGNO ALTITUDĖ	4.80 4.77
PROJEKTUOJAMO ŽEMĖS PAVIRŠIAUS ALTITUDĖ	6.34 6.32
ESAMA ŽEMĖS PAVIRŠIAUS ALTITUDĖ	6.73 6.64
VAMZDŽIŲ ŽYMĖJIMAS IZOLIACIJOS TIPAS	PVC d200
PAGRINDAS	Smėlio sl. 10cm
NUOLYDIS % ILGIS (m)	0.00% 1.70
ATSTUMAI (m)	1.70
ŠULINIŲ, TAŠKŲ, KAMPŲ IR POSŪKIŲ NUMERIAI	L-1-7

VAMZDŽIO/LATAKO DUGNO ALTITUDĖ	5.56 5.53
PROJEKTUOJAMO ŽEMĖS PAVIRŠIAUS ALTITUDĖ	6.70 6.68
ESAMA ŽEMĖS PAVIRŠIAUS ALTITUDĖ	6.91 6.86
VAMZDŽIŲ ŽYMĖJIMAS IZOLIACIJOS TIPAS	PVC d200
PAGRINDAS	Smėlio sl. 10cm
NUOLYDIS % ILGIS (m)	0.00% 1.70
ATSTUMAI (m)	1.70
ŠULINIŲ, TAŠKŲ, KAMPŲ IR POSŪKIŲ NUMERIAI	L-1-7

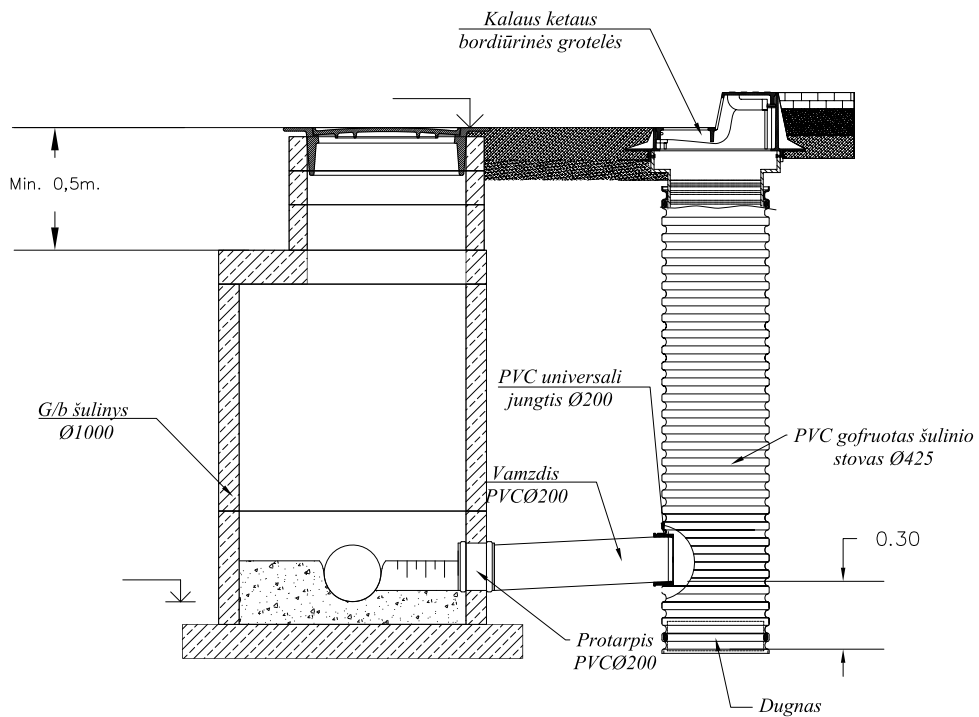

PASTABA:

1. Vamzdžių pasijungimo altitudės pateiktos lietaus nuotekų tinklų išilginiuose profiliuose.

0	2022-02	Statybos leidimui, konkursui ir statybai		
LAIDA	IŠLEIDIMO DATA	LAIDOS STATUSAS. KEITIMO PRIEŽASTIS (JEI TAIKOMA)		
KVAL. PATV. DOK. NR.		Egliškių g. 60, Egliškės, LT-13108 Vilniaus r. į.k. 304850593 Tel. +370 699 39087 El.paštas: info@digleaf.lt	STATINIO PROJEKTO PAVADINIMAS Minijos g. 130, 130A, 130B, Klaipėdos mieste automobilių stovėjimo aikštelių rekonstravimo, pėsčiųjų takų ir lietaus nuotekų tinklų naujos statybos techninis darbo projektas	
38561	SPV-S	D. Kulėšius	DOKUMENTO PAVADINIMAS Lietaus nuotekų šulinio ir surinkimo šulinėlio pajungimo principinė montavimo schema	LAIDA
24922	SPDV-S	D. Breiva		0
LT	STATYTOJAS	Klaipėdos m. savivaldybė		DOKUMENTO ŽYMUO
			DL-20-09-TDP-VN-B.04	LAPAS
				LAPŲ
				1
				1



KLAIPĖDOS VANDUO

A K C I N Ė B E N D R O V Ė

Klaipėdos miesto savivaldybė

2021-04-27 Nr. 2021/S.6/3-594
Į 2021-04-16 gautą prašymą

PRISIJUNGIMO SĄLYGOS

Vandens tiekimui ir nuotekų nuvedimui **Klaipėdos** mieste.

Objekto pavadinimas ir adresas: **Klaipėdos miesto daugiabučių namų kiemų automobilių stovėjimo aikštelių projektavimas: I dalis ties Minijos g. 126, 128, 130C, II dalis ties Minijos g. 130, 130A, 130B, III dalis ties Taikos pr. 59, Kauno g. 3, 7, 9, IV dalis ties Kauno g. 13, 15, 17, 19, 23, 23A, 25, V dalis ties Kauno g. 29, 31, 33, 35, 39, 39A, 41, VI dalis ties Kauno g. 45, 47, Šilutės pl. 18, 20, 22, 24, VII dalis ties Naujakiečio g. 10, 12, 14 16, 18, 20, 22, 24, VIII dalis ties J. Janonio g. 26, 28, Malūnininkų g. 2, 8, 10, Smilties Pylimo g. 3, Sportininkų g. 5, 9.**

Statytojas (užsakovas): **Klaipėdos miesto savivaldybė.**

Bendri reikalavimai:

Pateikti techninius sprendinius esamų vandentiekio ir nuotekų tinklų apsaugojimui nuo transporto priemonių sukeliamų apkrovų. Numatyti priemones, jeigu būtų žeminama arba aukštinama žemės paviršiaus danga, kad tinklai išlaikytų leistiną įgilinimo ribą. Išsaugoti eksploatacijai tinkančių esamų šulinių liukus, kad jie nebūtų pažeisti ir tinkami tolimesniam naudojimui, priderinat prie naujai įrengiamos kelio dangos paviršiaus altitudžių. Eksploatacijai netinkamus šulinių dangčius, patenkančius į važiuojamąją dalį, pakeisti į atlaikančius transporto apkrovą, hermetiškus, pagamintus iš kaliaus ketaus šulinių dangčius.

Būtina numatyti sprendinius užtikrinančius, kad virš kamerų nebus automobilių stovėjimo vietų, medžių ar kitų patekimą į kameras apsunkinančių veiksnių.

Esami vandentiekio ir nuotekų tinklai yra funkcionuojantys, todėl statybos darbų vykdymo ir eksploatacijos metu turi būti užtikrintas jų darbas ir nepablogintos eksploatacijos sąlygos.

Privačių tinklų iškėlimo/apsaugojimo techninius sprendinius derinti su tinklų savininkais.

Paviršiaus ir drenažo vandens nuvedimui statytojas (užsakovas) privalo:

Paviršinių nuotekų tinklų prijungimą projektuoti prie artimiausių centralizuotų paviršinių nuotekų tinklų.

Jei bus formuojami kelio bortai ir šaligatviai, paviršinių nuotekų nuvedimui nuo kelio dangų naudoti laiptuoto (dalis montuojama ant važiuojamosios kelio dalies, kita dalis – ant šaligatvio) tipo groteles, kurių įrengimui yra gautas Klaipėdos m. savivaldybės 2011-06-13 pritarimas (pridedama 2 lapai).

Paviršinių nuotekų ir drenažo vandenys negali būti šalinami į buitinių nuotekų tinklus.

Kiti reikalavimai:

Išlaikyti tinklų apsaugos zonų reikalavimus bei tinklų normatyvinius įgilinimus, nustatytus galiojančiais teisės aktais.

Atliekant projektavimo ir statybos darbus vadovautis normatyviniais statybos techniniais dokumentais, tinklus projektuoti iš vamzdžių, armatūros ir fasoninių dalių pagal bendrovės patvirtintus standartus, kurie yra pateikti <https://www.vanduo.lt/bendroves-standartai>.

Nustatyta tvarka gauti AB „Klaipėdos vanduo” pritarimą projektui. Siekiant užtikrinti sklandų projekto sprendinių derinimą, prieš pateikiant projektą statybą leidžiančio dokumento gavimui, vieną projekto popierinį egzempliorių ir vieną skaitmeninį variantą (pdf formatu) pateikti AB „Klaipėdos vanduo“. Priduodant objektą, pateikti AB „Klaipėdos vanduo” pastatytų tinklų geodezines nuotraukas ir vieną geodezinės nuotraukos kopiją skaitmeniniame variante.

Naujų klientų prijungimo skyriaus inžinierius

Tel. (8 46) 466156, el. p.:



STATYBOS PRODUKCIJOS
SERTIFIKAVIMO CENTRAS

Valstybės įmonė Statybos produkcijos sertifikavimo centras, įmonės kodas 110068926, Linkmenų g. 28, LT-08217 Vilnius

KVALIFIKACIJOS ATESTATAS

Nr.24922

Donatas Breiva

A.k. _____

Suteikta teisė eiti ypatingojo statinio projekto dalies vadovo ir ypatingojo statinio projekto dalies vykdymo priežiūros vadovo pareigas.

Statiniai: gyvenamieji ir negyvenamieji pastatai, susisiektimo komunikacijos, inžineriniai tinklai, hidrotechnikos statiniai, kiti inžineriniai statiniai, taip pat minėti statiniai, esantys kultūros paveldo objekto teritorijoje, jo apsaugos zonoje, kultūros paveldo vietovėje.

Projekto dalis: vandentiekio ir nuotekų šalinimo.

Direktorius



Išduotas 2018 m. gegužės 28 d.

Pirmą kartą išduotas 2009 m. spalio 20 d.

Kvalifikacijos atestatų registras skelbiamas www.spsc.lt

20835