



APVIETIMO TINKLŲ SKAIČIAVIMO SCHEMA - 1. MP-5

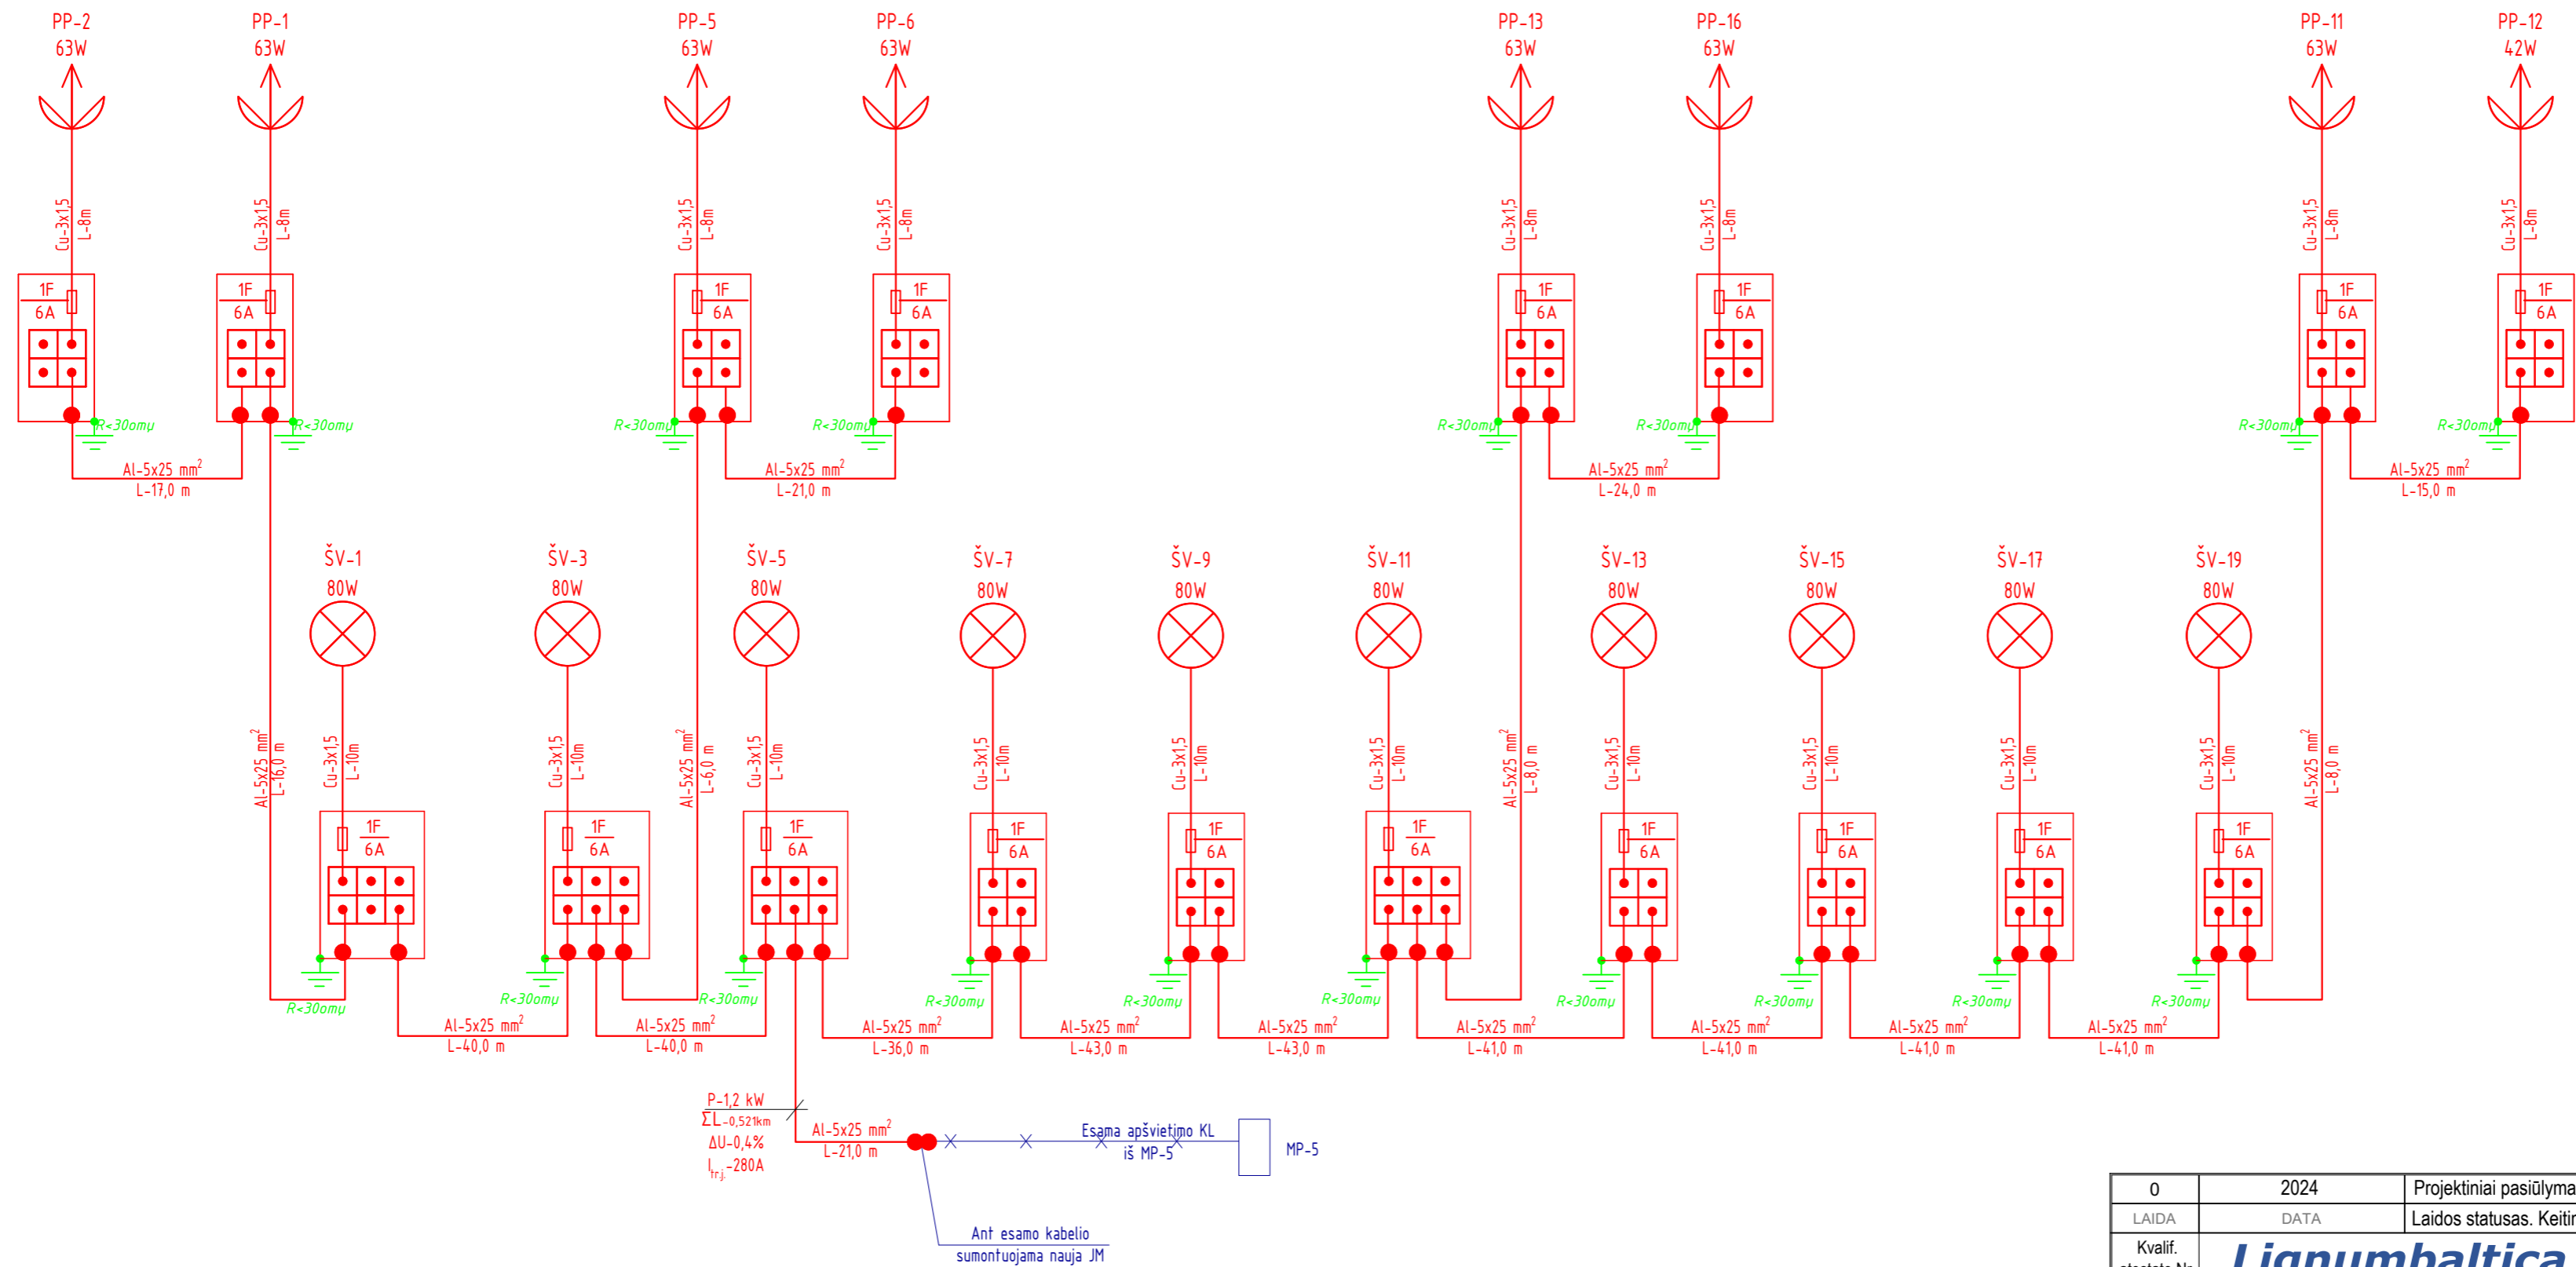


0	2024	Projektiniai pasiūlymai	
LAIDA	DATA	Laidos statusas. Keitimo priežastis (jei taikoma)	
Kvalif. atestato Nr.	Lignumbaltica	Projekto pavadinimas: Žemaitės gatvės, nuo Dubijos iki Pakruojų g. ir Aušros al., nuo Žemaitės g. iki J. Basanavičiaus g., kapitalinio remonto techninis darbo projektas	
20690	SPV R. Vaičekauskas	2023	Darbo projekto pavadinimas: Apšvietimo tinklų skaičiavimo schema-1
37006	SPDV A. Špak	2023	
LT	Stalytojas: Užsakovas: Šiaulių miesto savivaldybė Šiaulių miesto savivaldybės administracija	Dokumento žymuo: LB23-011-TDP-E-BR2	
		Lapas	Lapų
		1	1

APVIETIMO TINKLŲ SKAIČIAVIMO SCHEMA - 2. MP-189

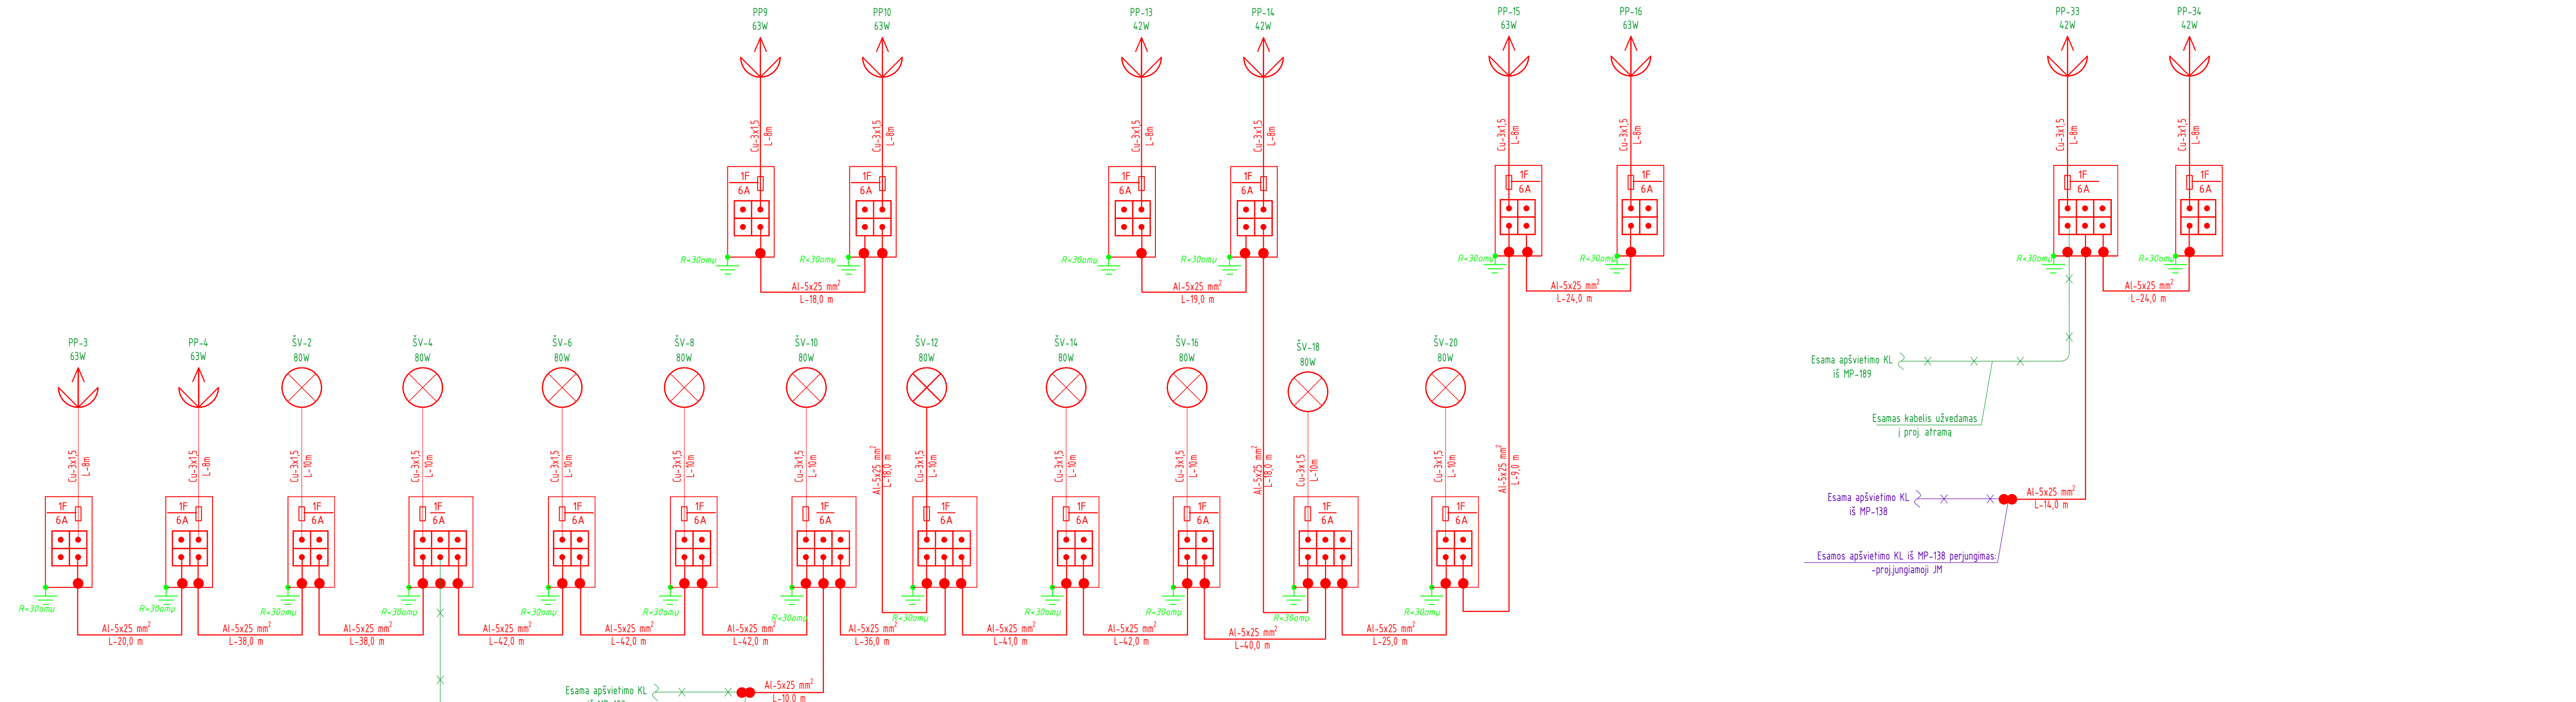


P-11 kW
 $\Sigma L=0,522km$
 $\Delta U=0,4\%$
 $I_{tr}=279A$

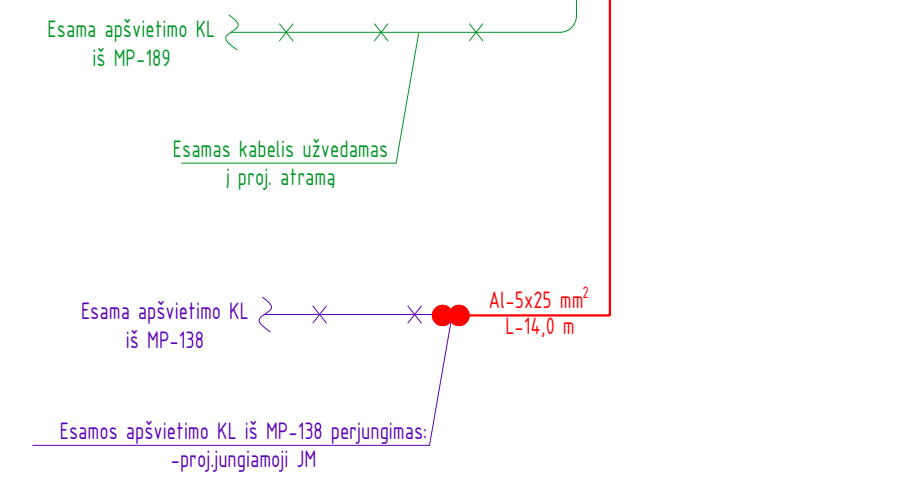


0	2023	Projektiniai pasiūlymai
LAIDA	DATA	Laidos statusas. Keitimo priežastis (jei taikoma)
Kvalif. atestato Nr.	Lignumbaltica	
20690	SPV R. Vaičekauskas	2023
37006	SPDV A. Špak	2023
Projektas pavadinimas:		Žemaitės gatvės, nuo Dubijos iki Pakruojo g. ir Aušros al., nuo Žemaitės g. iki J. Basanavičiaus g., kapitalinio remonto techninis darbo projektas
Apšvietimo tinklų skaičiavimo schema-2		
Laida		0
Lapas		Lapų
1		1

APVIETIMO TINKLŲ SKAIČIAVIMO SCHEMA - 3. MP-68

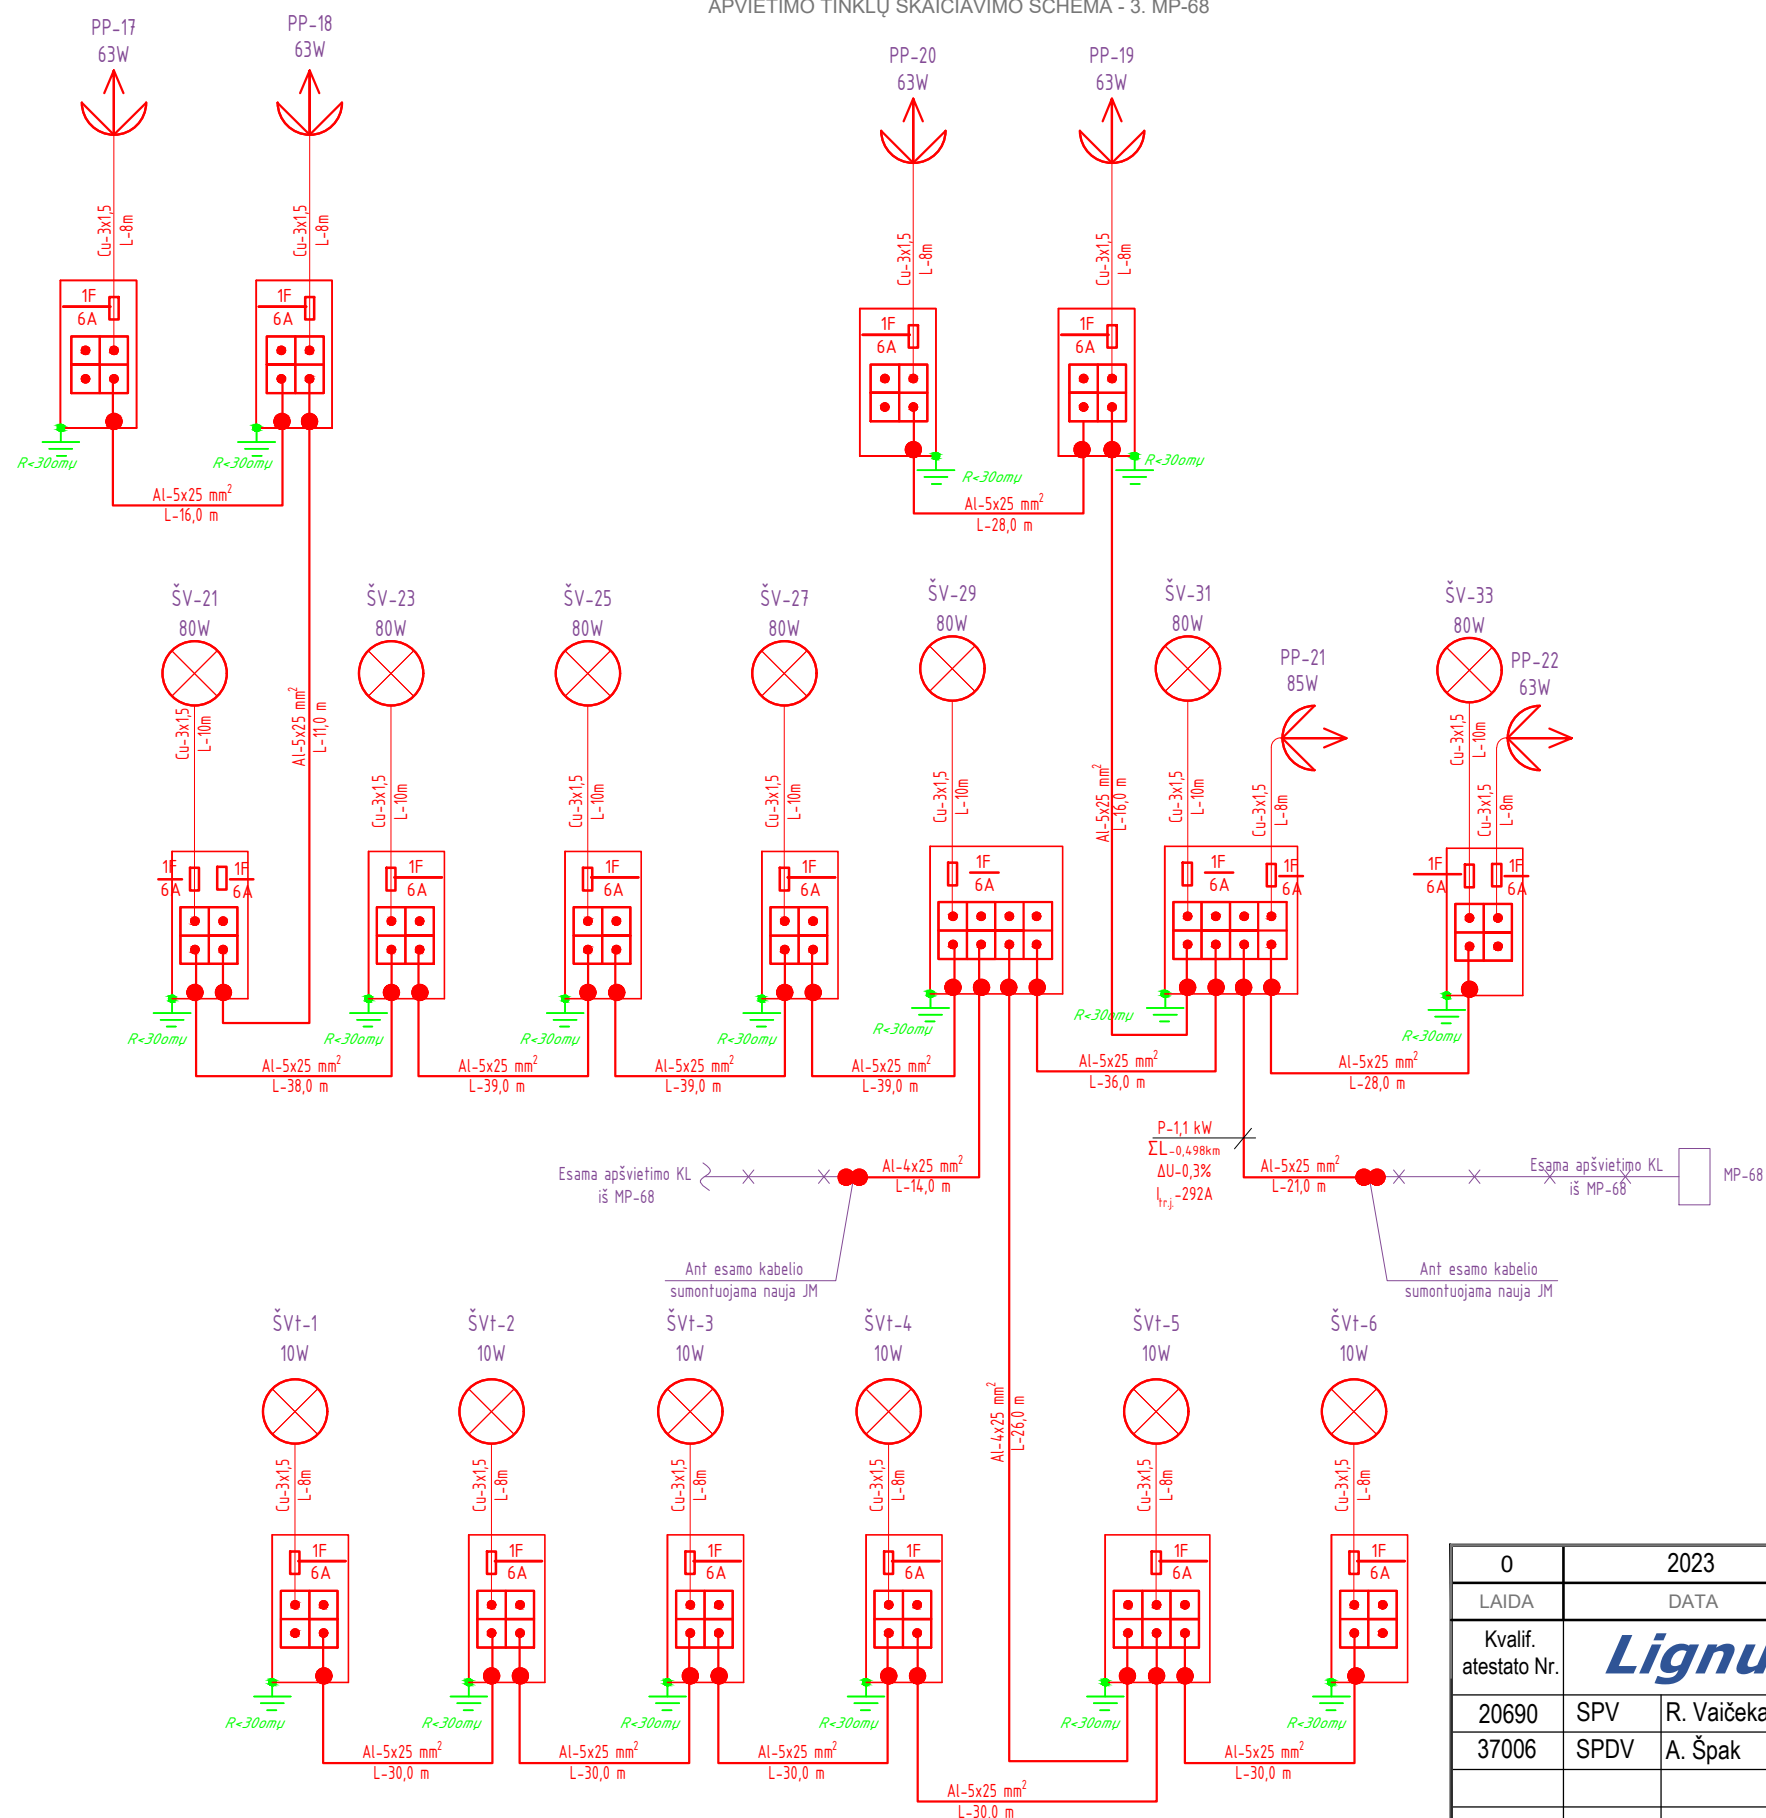


0	2023	Projektiniai pasiūlymai	
LAIDA	DATA	Laidos statusas. Keitimo priežastis (jei taikoma)	
Kvalif. atestato Nr.	Lignumbaltica		Projekto pavadinimas:
20690	SPV	R. Vaičekauskas	2023
37006	SPDV	A. Špak	2023
Dokumento pavadinimas:			Laida
Apšvietimo tinklų skaičiavimo schema-3			0
LT	Statytojas:	Šiaulių miesto savivaldybė	Dokumento žymuo:
	Užsakovas:	Šiaulių miesto savivaldybės administracija	LB23-011-TDP-E-BR4
		Lapas	Lapų
		1	1

APVIETIMO TINKLŲ SKAIČIAVIMO SCHEMA - 4. MP-138

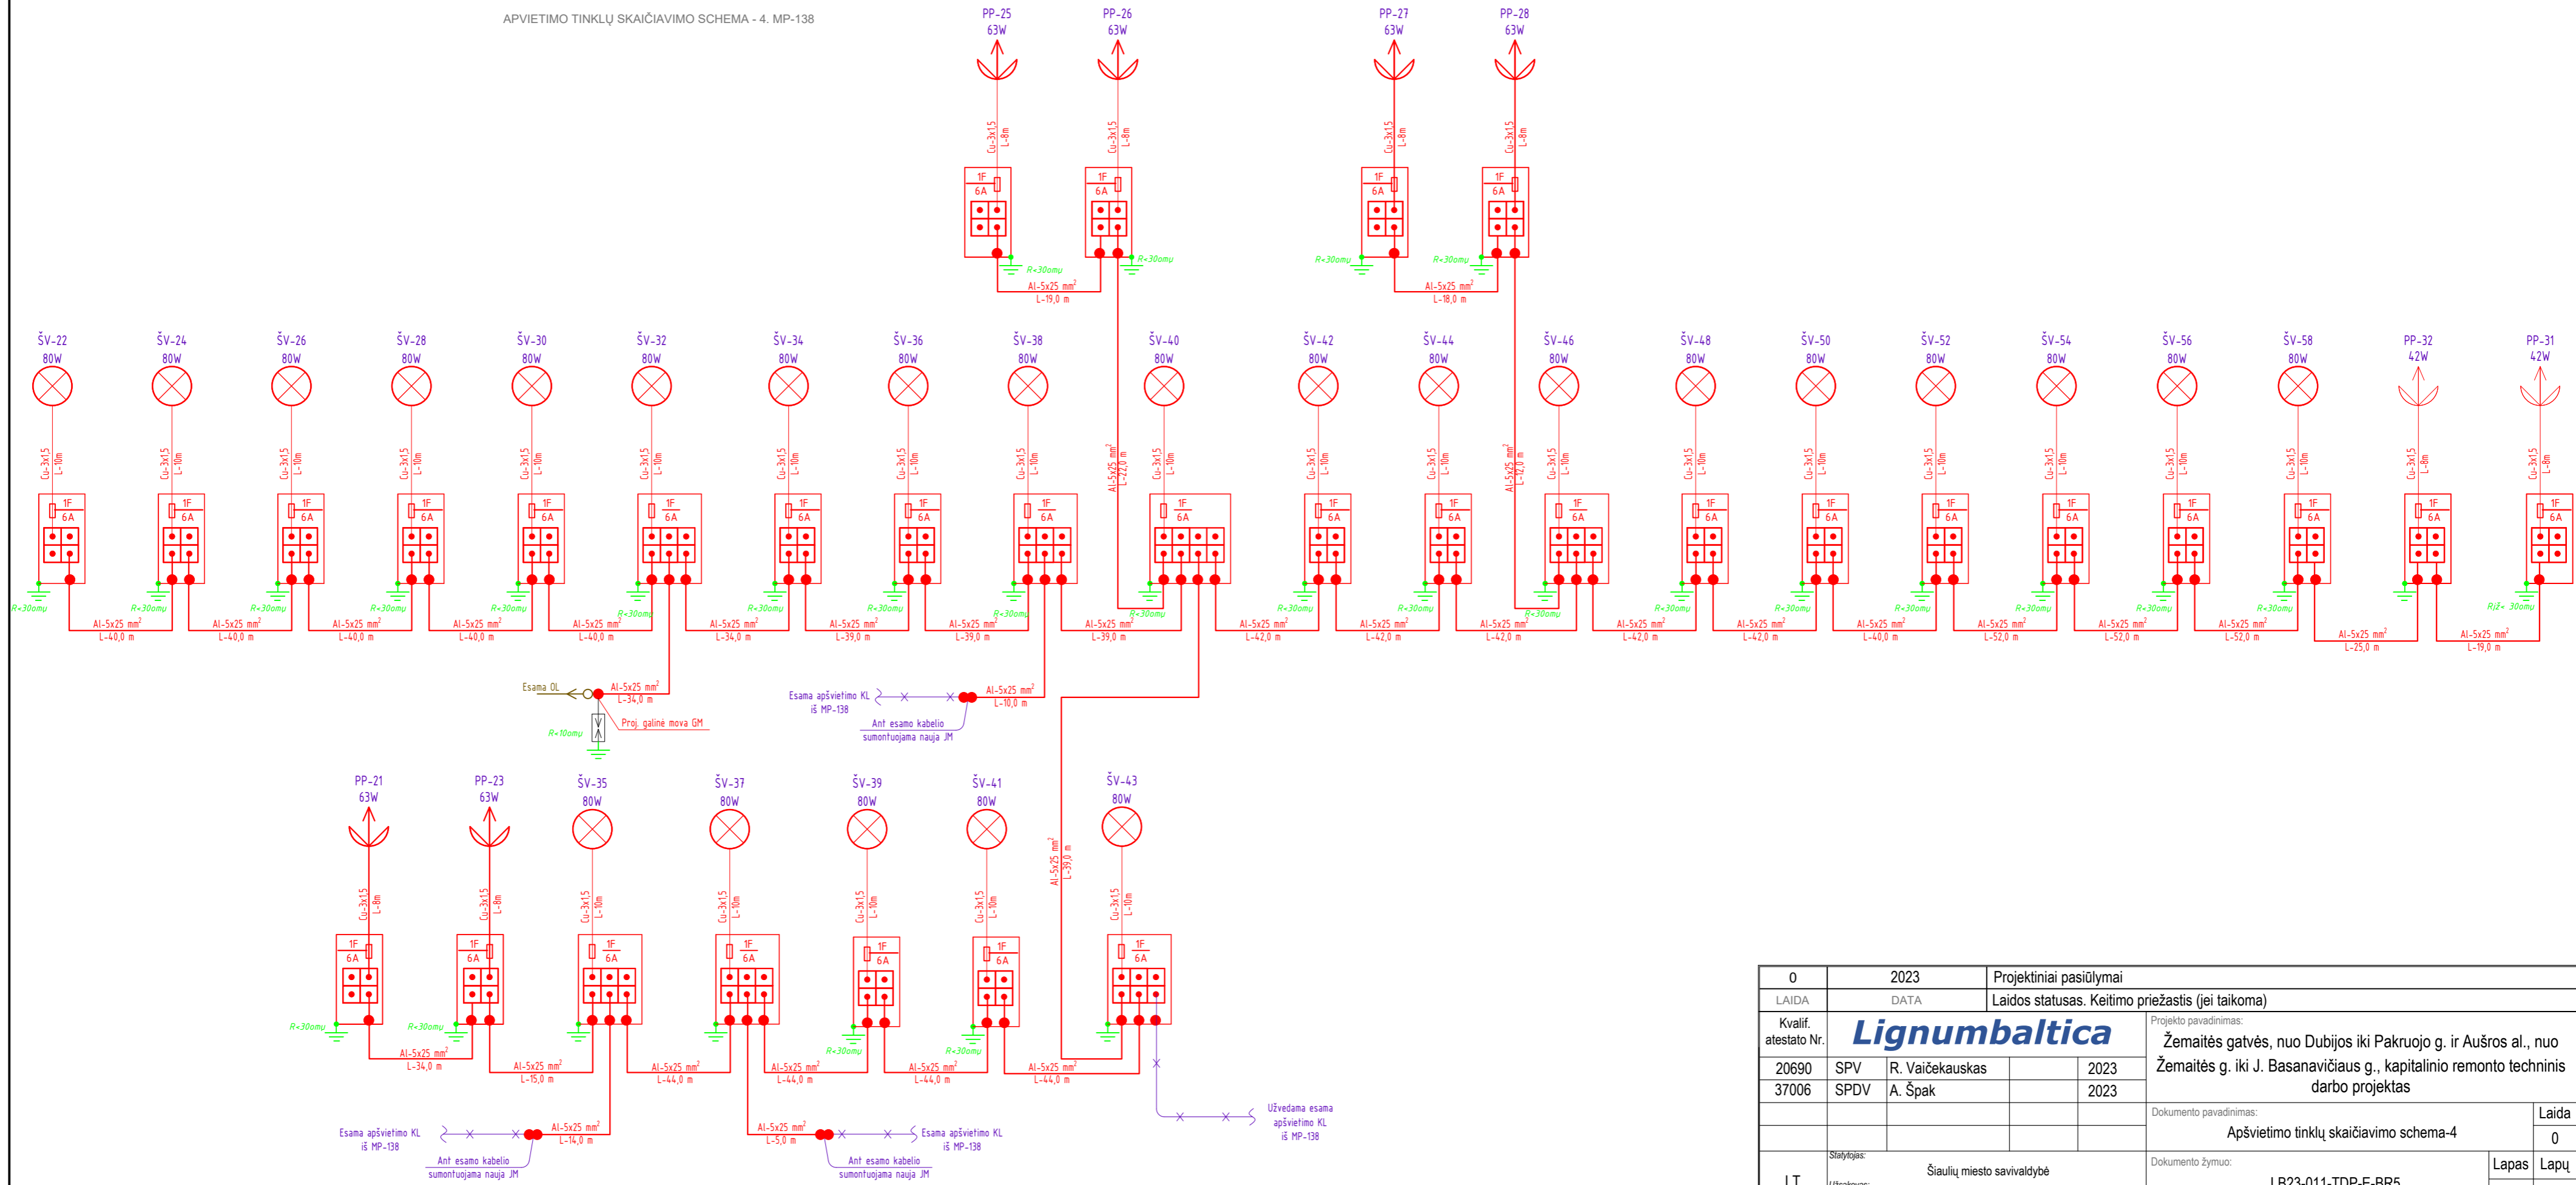


0	2023	Projektiniai pasiūlymai	
LAIDA	DATA	Laidos statusas. Keitimo priežastis (jei taikoma)	
Kvalif. atestato Nr.	Lignumbaltica	Projekto pavadinimas: Žemaitės gatvės, nuo Dubijos iki Pakrujo g. ir Aušros al., nuo Žemaitės g. iki J. Basanavičiaus g., kapitalinio remonto techninis darbo projektas	
20690	SPV	R. Vaičekauskas	2023
37006	SPDV	A. Špak	2023
		Dokumento pavadinimas: Apšvietimo tinklų skaičiavimo schema-4	
		Laida 0	
LT	Statytojas: Užsakovas:	Šiaulių miesto savivaldybė Šiaulių miesto savivaldybės administracija	Dokumento žymuo: LB23-011-TDP-E-BR5
		Lapas 1	Lapų 1

APVIETIMO TINKLŲ SKAIČIAVIMO SCHEMA - 5. MP-66

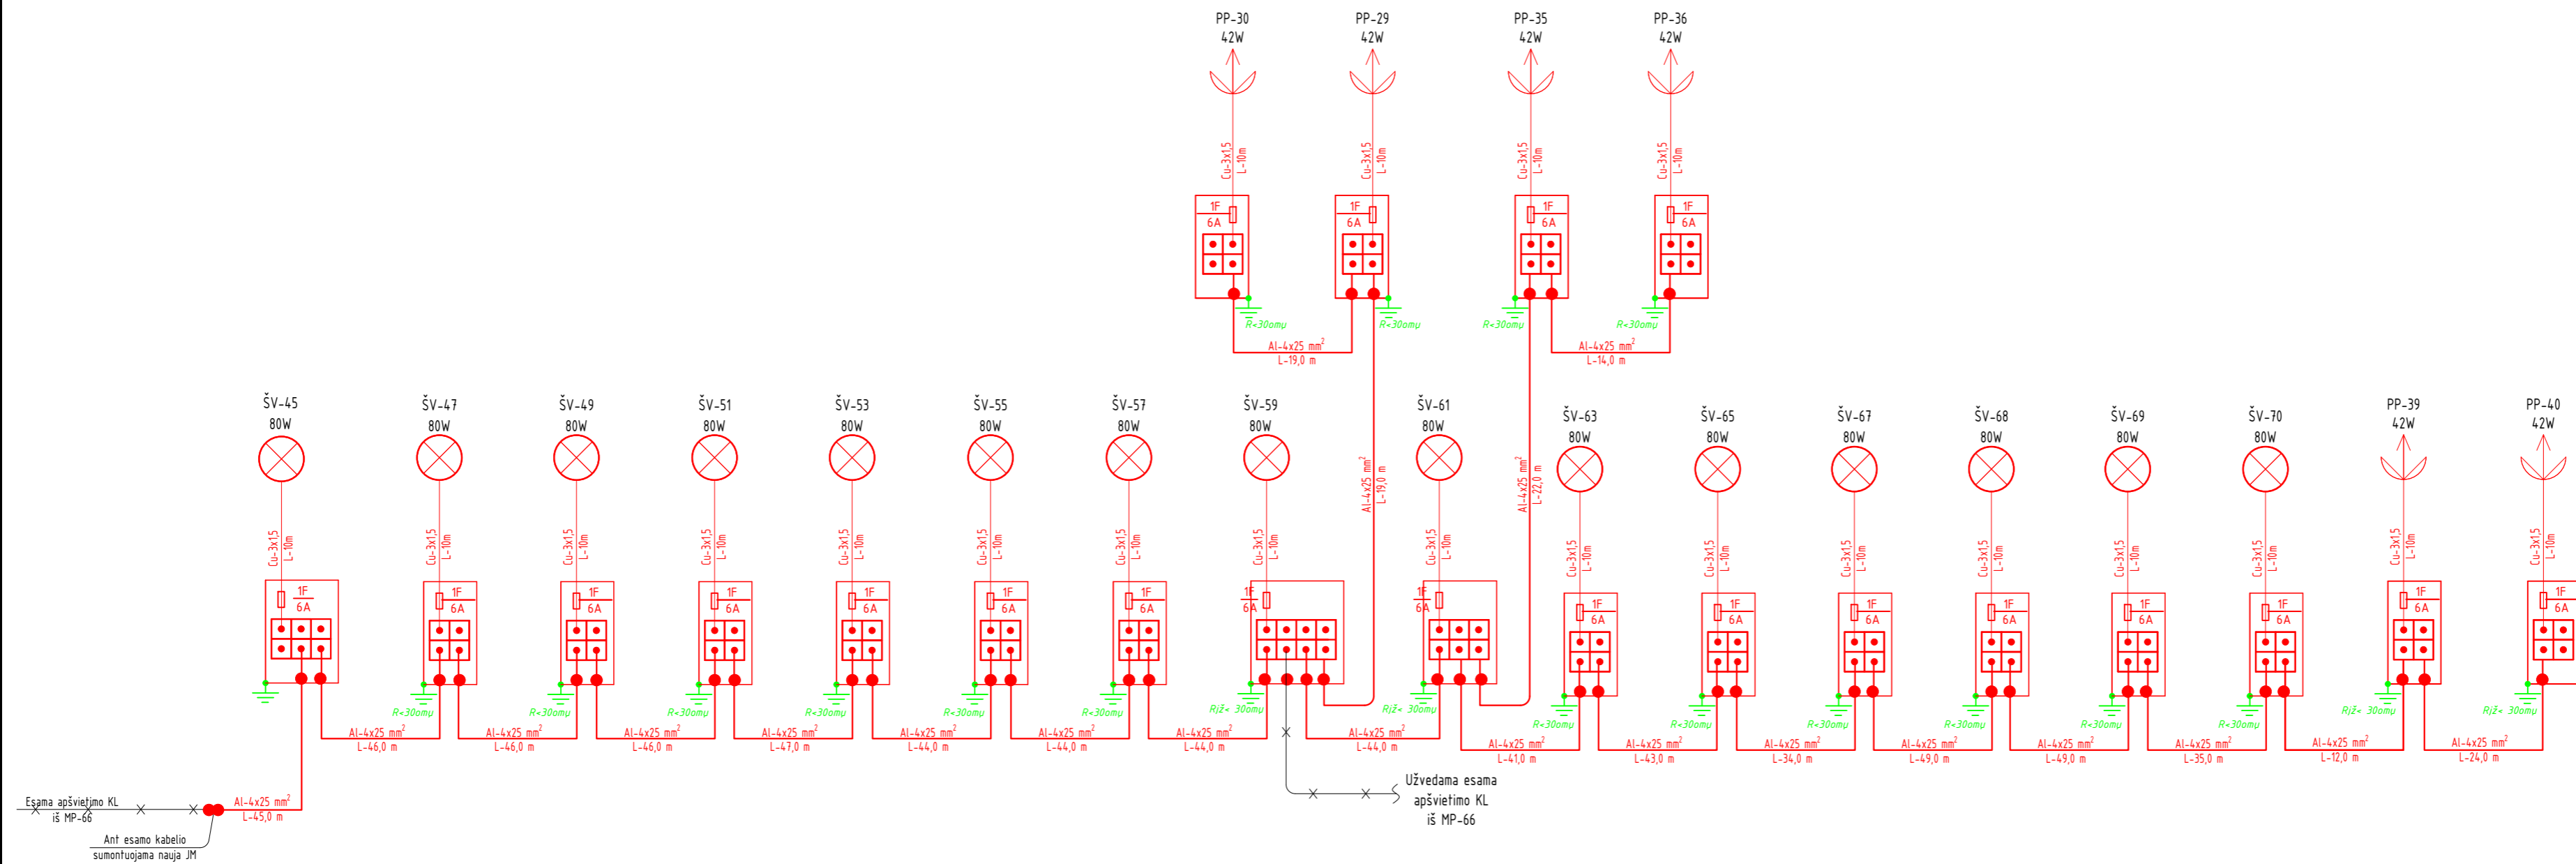


0	2023	Projektiniai pasiūlymai	
LAIDA	DATA	Laidos statusas. Keitimo priežastis (jei taikoma)	
Kvalif. atestato Nr.	Lignumbaltica	Projekto pavadinimas: Žemaitės gatvės, nuo Dubijos iki Pakruojo g. ir Aušros al., nuo Žemaitės g. iki J. Basanavičiaus g., kapitalinio remonto techninis darbo projektas	
20690	SPV	R. Vaičekauskas	2023
37006	SPDV	A. Špak	2023
		Dokumento pavadinimas: Apšvietimo tinklų skaičiavimo schema-5	
		Laida 0	
LT	Statytojas: Užsakovas:	Šiaulių miesto savivaldybė Šiaulių miesto savivaldybės administracija	Dokumento žymuo: LB23-011-TDP-E-BR6
		Lapas 1	Lapų 1

APVIETIMO TINKLŲ SKAIČIAVIMO SCHEMA - 6. MP-30

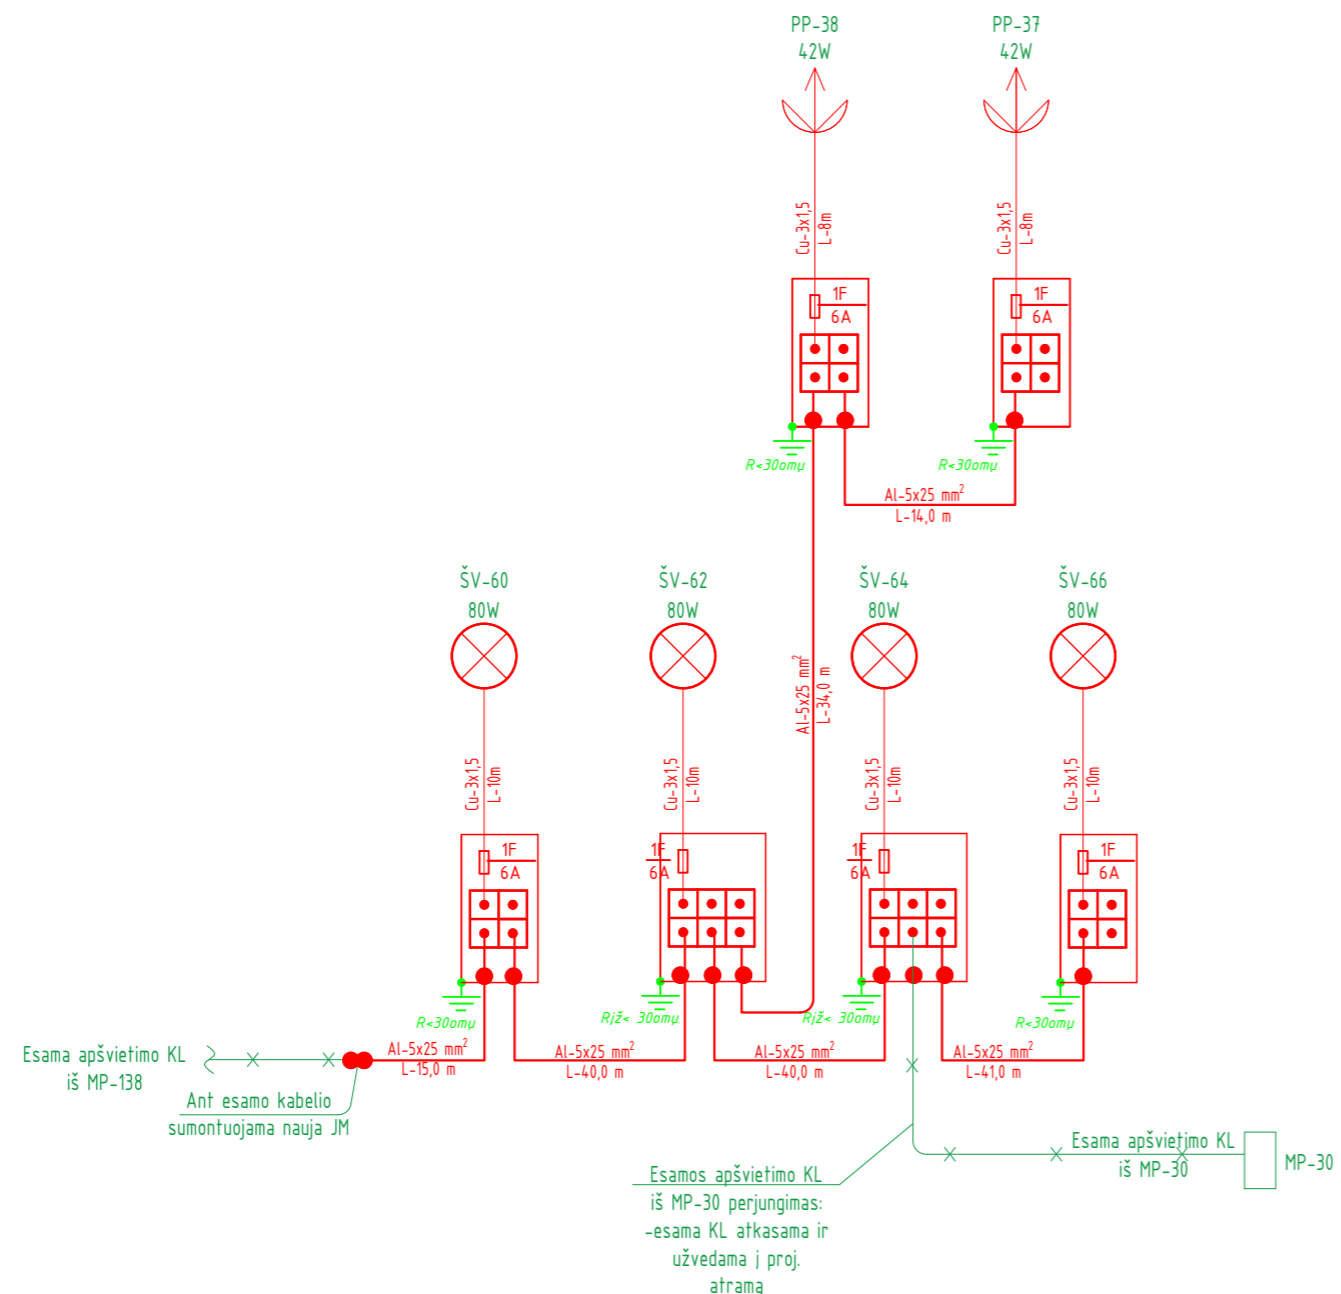


0	2023	Projektiniai pasiūlymai		
LAIDA	DATA	Laidos statusas. Keitimo priežastis (jei taikoma)		
Kvalif. atestato Nr.	Lignumbaltica			Projekto pavadinimas:
20690	SPV	R. Vaičekauskas	2023	Žemaitės gatvės, nuo Dubijos iki Pakruojo g. ir Aušros al., nuo Žemaitės g. iki J. Basanavičiaus g., kapitalinio remonto techninis darbo projektas
37006	SPDV	A. Špak	2023	
				Dokumento pavadinimas:
				Apšvietimo tinklų skaičiavimo schema-6
				Laida
				0
LT	Statytojas:	Šiaulių miesto savivaldybė		Dokumento žymuo:
	Užsakovas:	Šiaulių miesto savivaldybės administracija		LB23-011-TDP-E-BR7
				Lapas
				Lapų
				1
				1

APVIETIMO TINKLŲ SKAIČIAVIMO SCHEMA - 7. MP-50

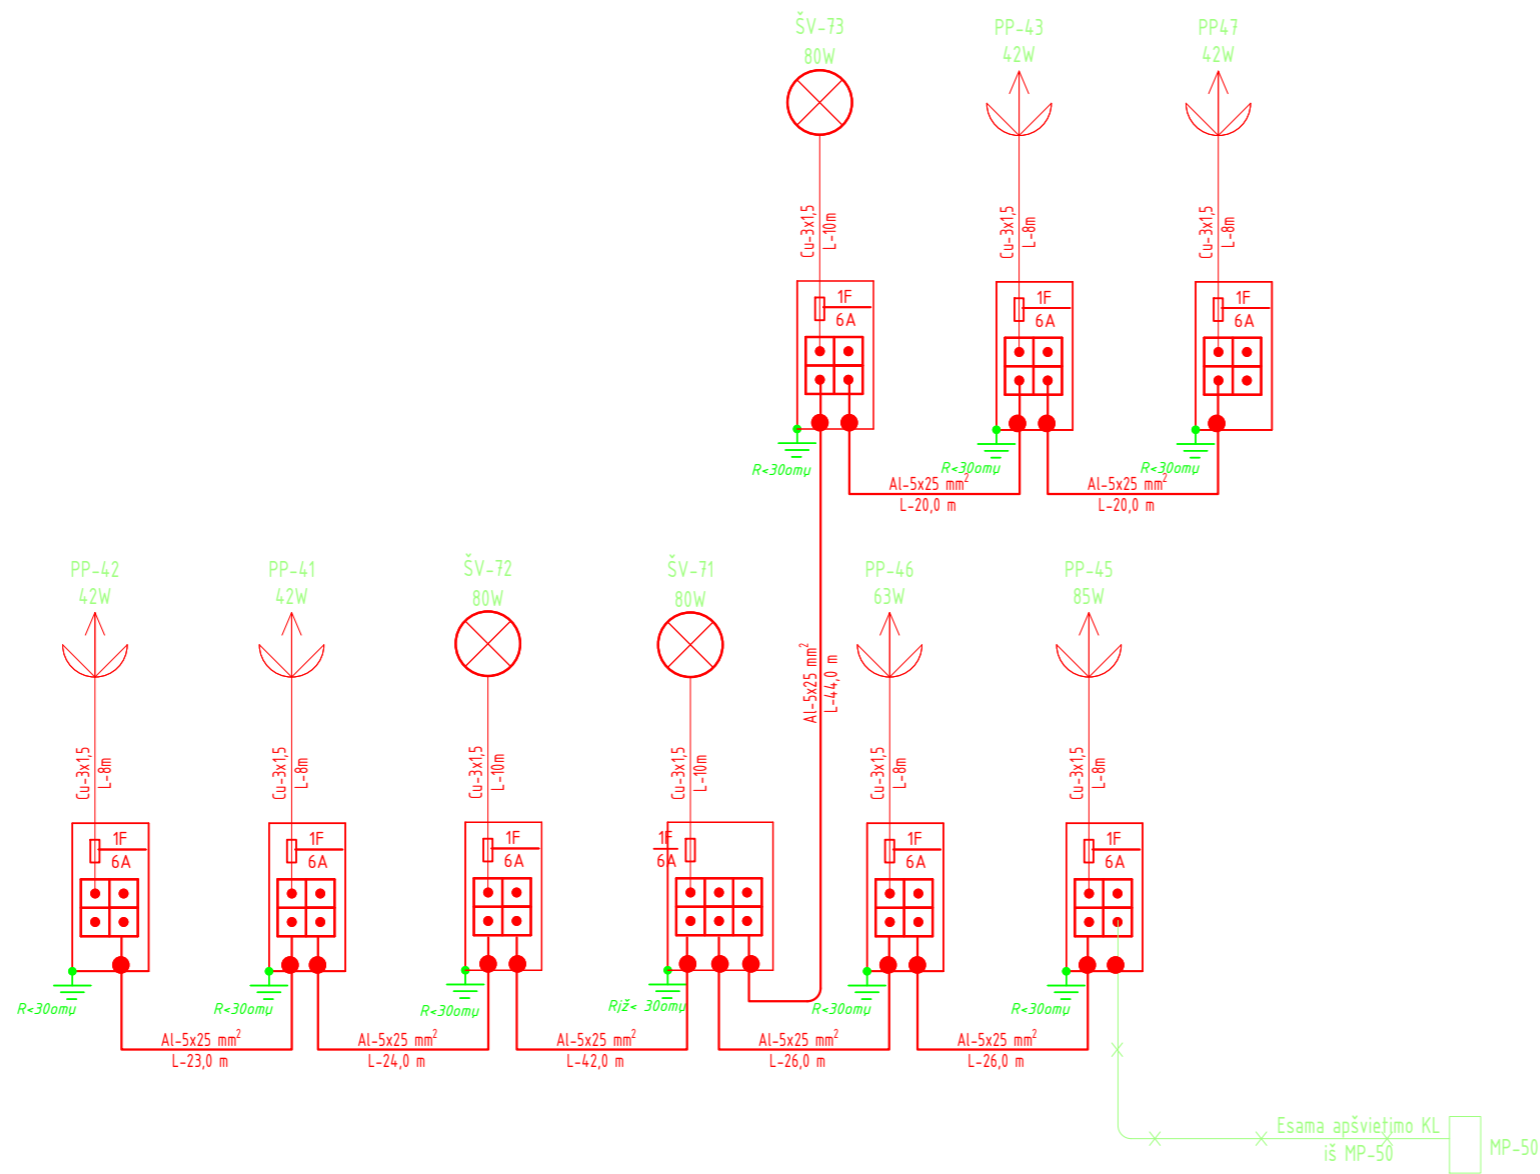


0	2023	Projektiniai pasiūlymai		
LAIDA	DATA	Laidos statusas. Keitimo priežastis (jei taikoma)		
Kvalif. atestato Nr.	Lignumbaltica		Projekto pavadinimas: Žemaitės gatvės, nuo Dubijos iki Pakruojo g. ir Aušros al., nuo Žemaitės g. iki J. Basanavičiaus g., kapitalinio remonto techninis darbo projektas	
20690	SPV	R. Vaičekauskas	2023	Dokumento pavadinimas: Apšvietimo tinklų skaičiavimo schema-7
37006	SPDV	A. Špak	2023	
				Laida 0
LT	Statytojas:	Šiaulių miesto savivaldybė		Dokumento žymuo:
	Užsakovas:	Šiaulių miesto savivaldybės administracija		LB23-011-TDP-E-BR8
				Lapas 1
				Lapų 1

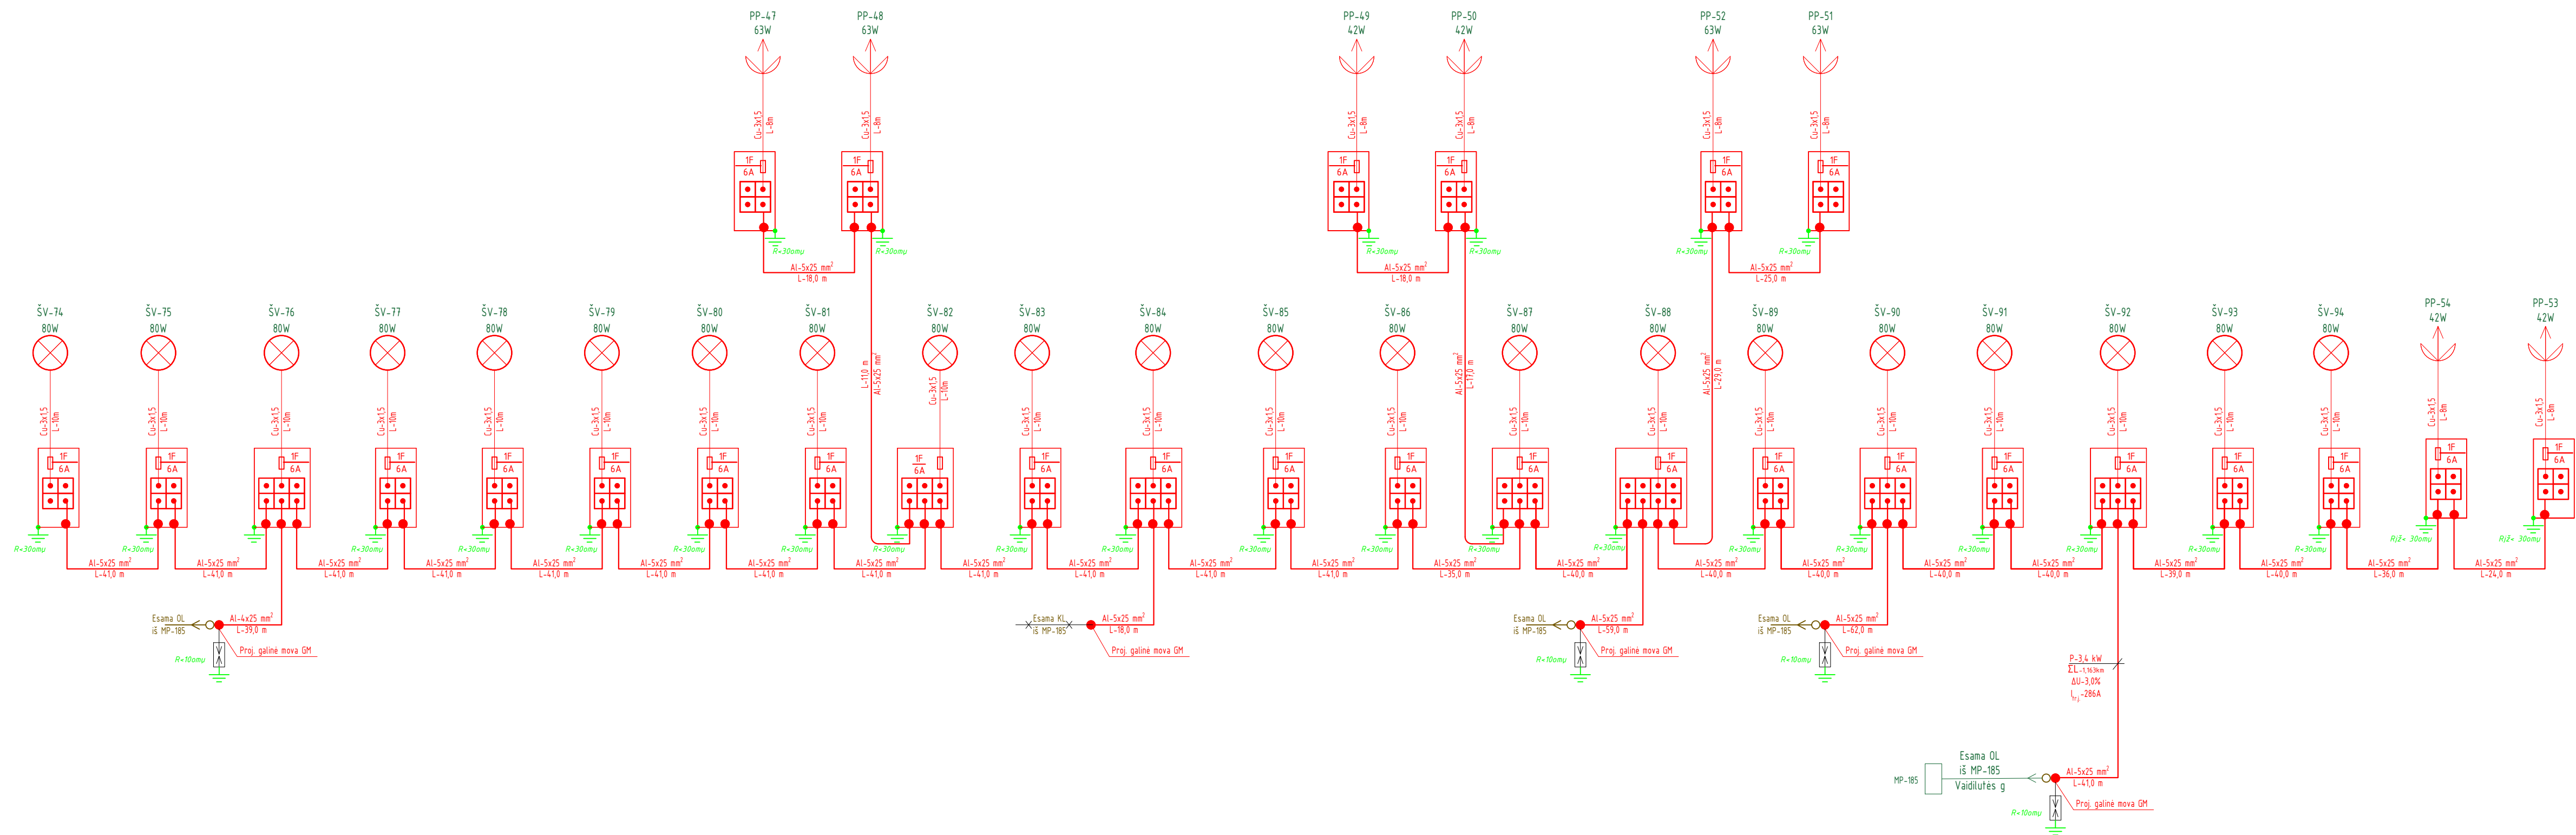


0	2023	Projektiniai pasiūlymai	
LAIDA	DATA	Laidos statusas. Keitimo priežastis (jei taikoma)	
Kvalif. atestato Nr.	Lignumbaltica		Projekto pavadinimas:
20690	SPV	R. Vaičekauskas	2023
37006	SPDV	A. Špak	2023
Projekto pavadinimas:			Laida
Žemaitės gatvės, nuo Dubijos iki Pakruojos g. ir Aušros al., nuo Žemaitės g. iki J. Basanavičiaus g., kapitalinio remonto techninis darbo projektas			0
Dokumento pavadinimas:			Lapas
Apšvietimo tinklų skaičiavimo schema-8			Lapų
Dokumento žymuo:			1 1
LT	Statytojas:	Šiaulių miesto savivaldybė	
	Užsakovas:	Šiaulių miesto savivaldybės administracija	


APVIETIMO TINKLŲ SKAIČIAVIMO SCHEMA - 9. MP-110

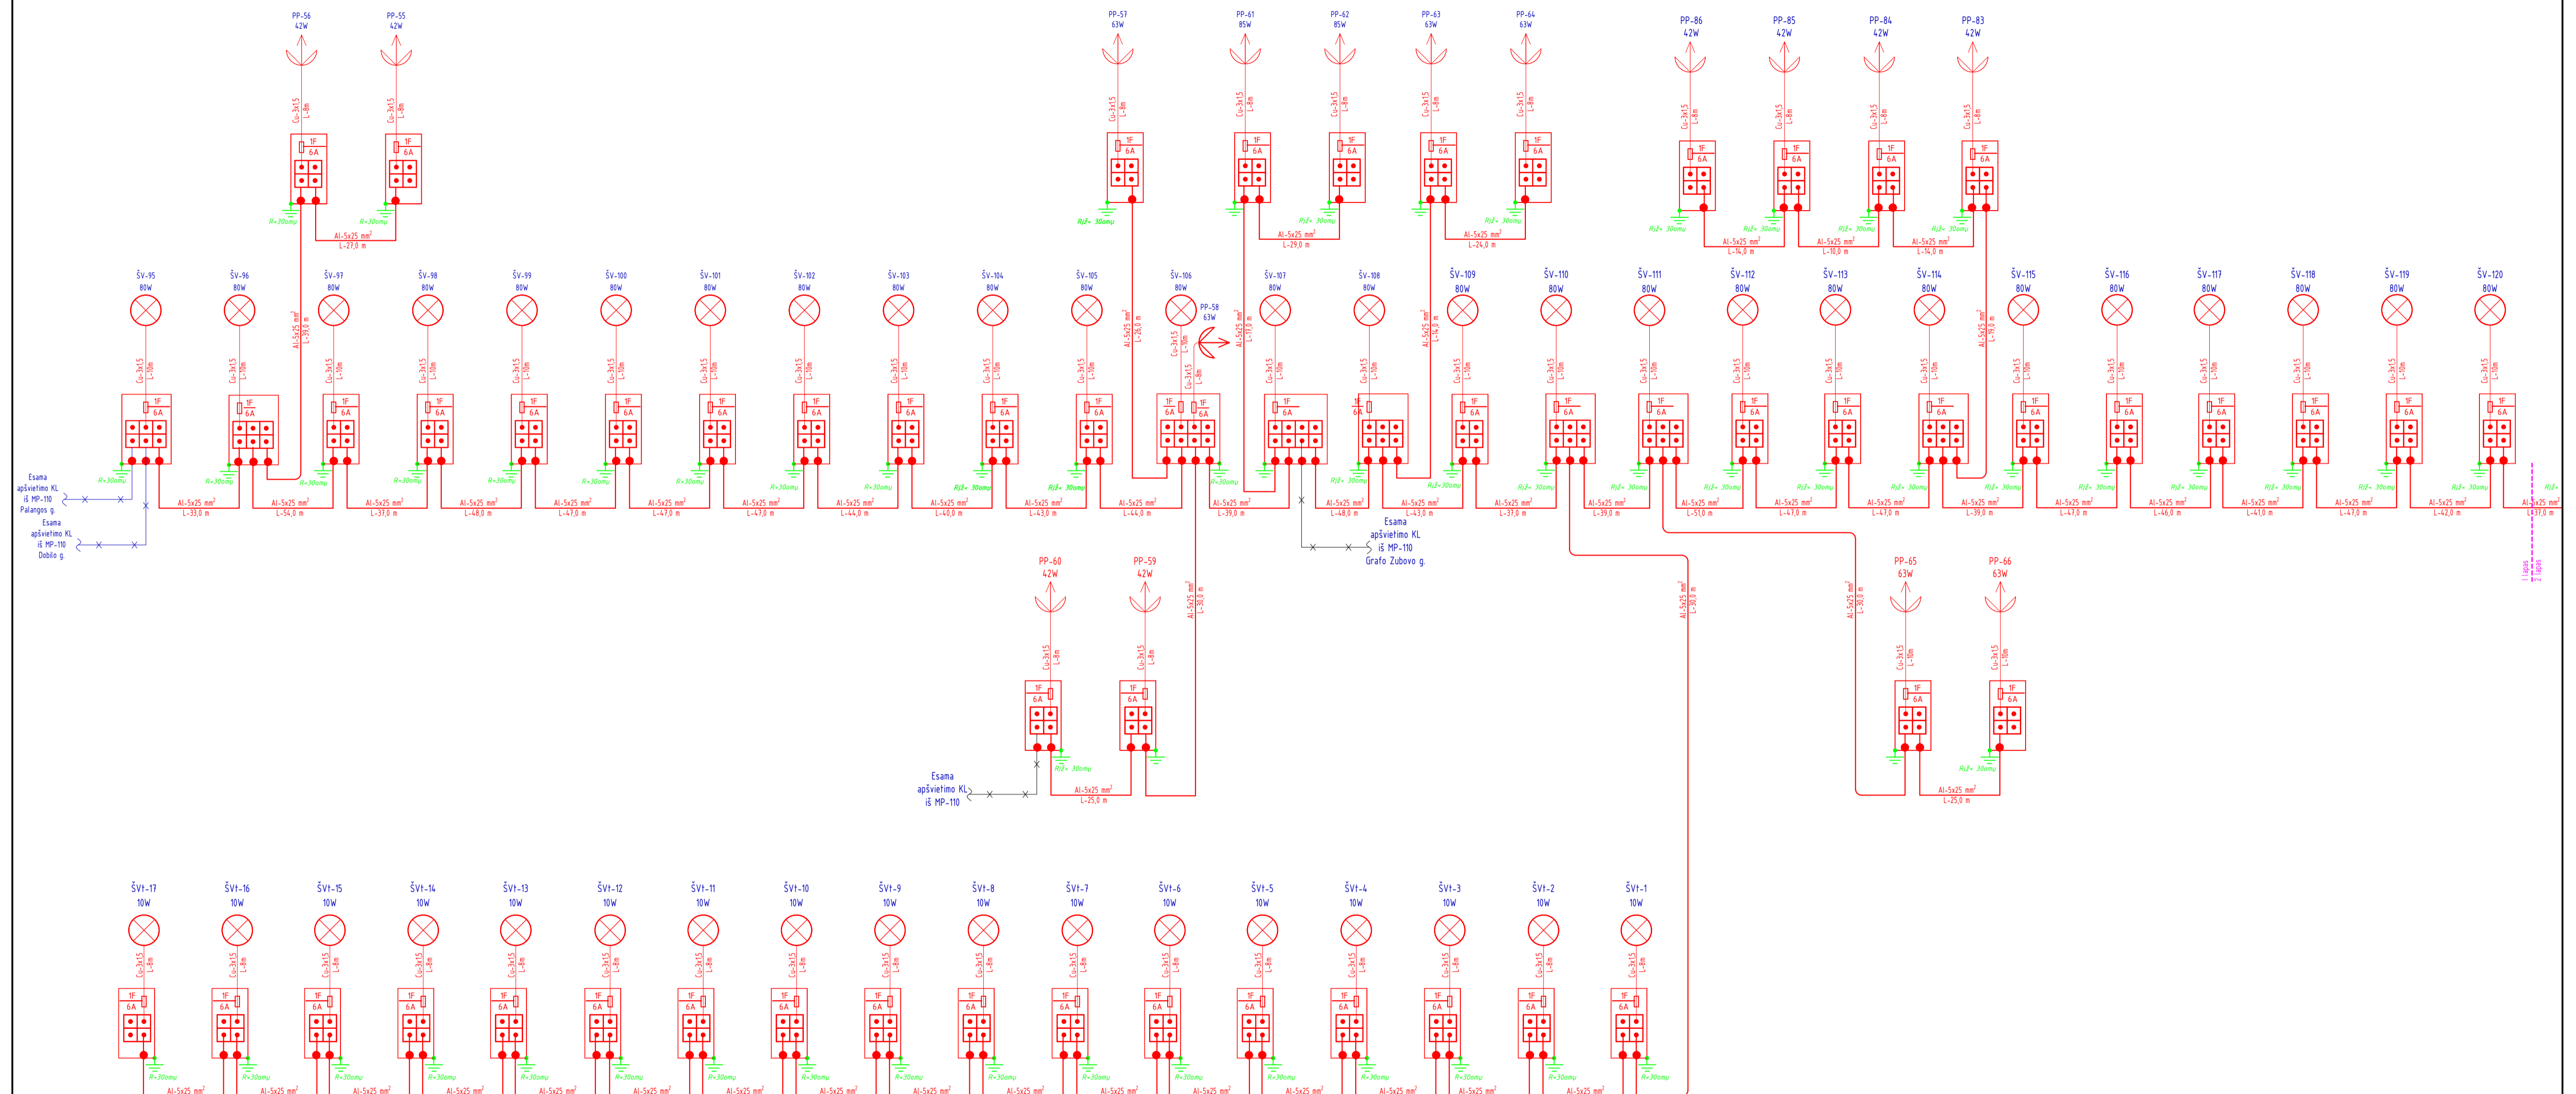

0	2023	Projektiniai pasiūlymai
LAIDA	DATA	Laidos statusas. Keitimo priežastis (jei taikoma)
Kvalif. atestato Nr.	Lignumbaltica	Projekto pavadinimas: Žemaitės gatvės, nuo Dubijos iki Pakrujoje g. ir Aušros al., nuo Žemaitės g. iki J. Basanavičiaus g., kapitalinio remonto techninis darbo projektas
20690	SPV	R. Vaičekauskas
37006	SPDV	A. Špak
		2023
		2023
		Dokumento pavadinimas: Apšvietimo tinklų skaičiavimo schema-9
		Dokumento žymuo: LB23-011-TDP-E-BR10
LT	Siaulių miesto savivaldybė	Lapas Lapų
	Siaulių miesto savivaldybės administracija	1 2

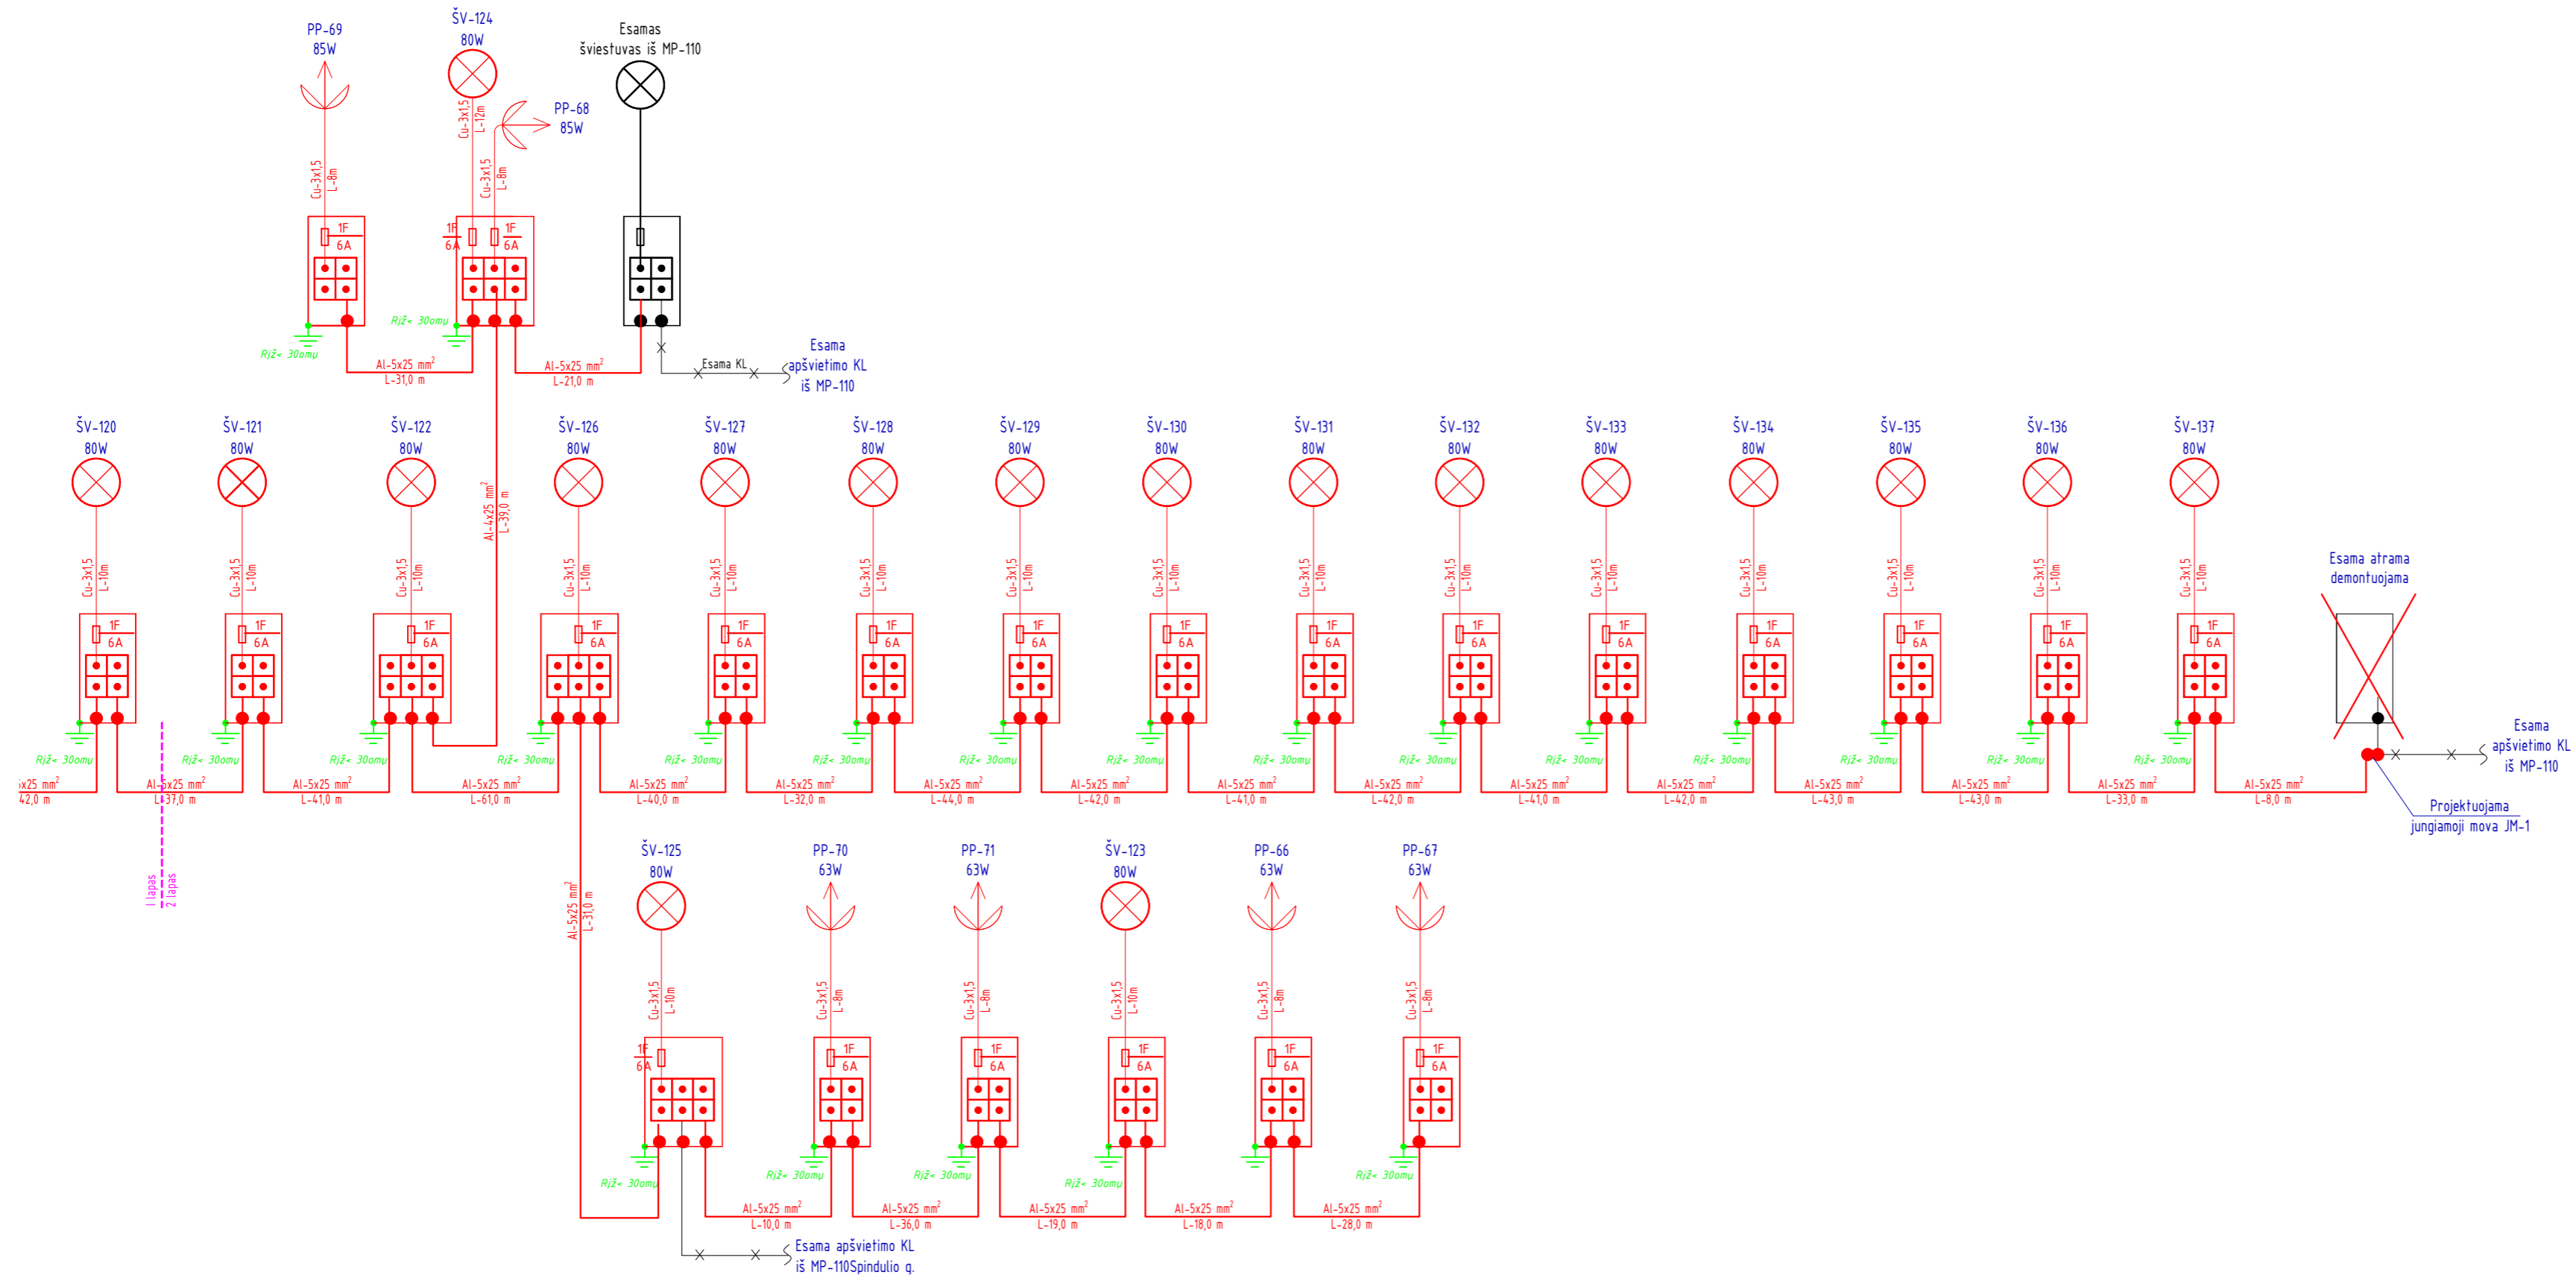

APVIETIMO TINKLŲ SKAIČIAVIMO SCHEMA - 10. MP-29

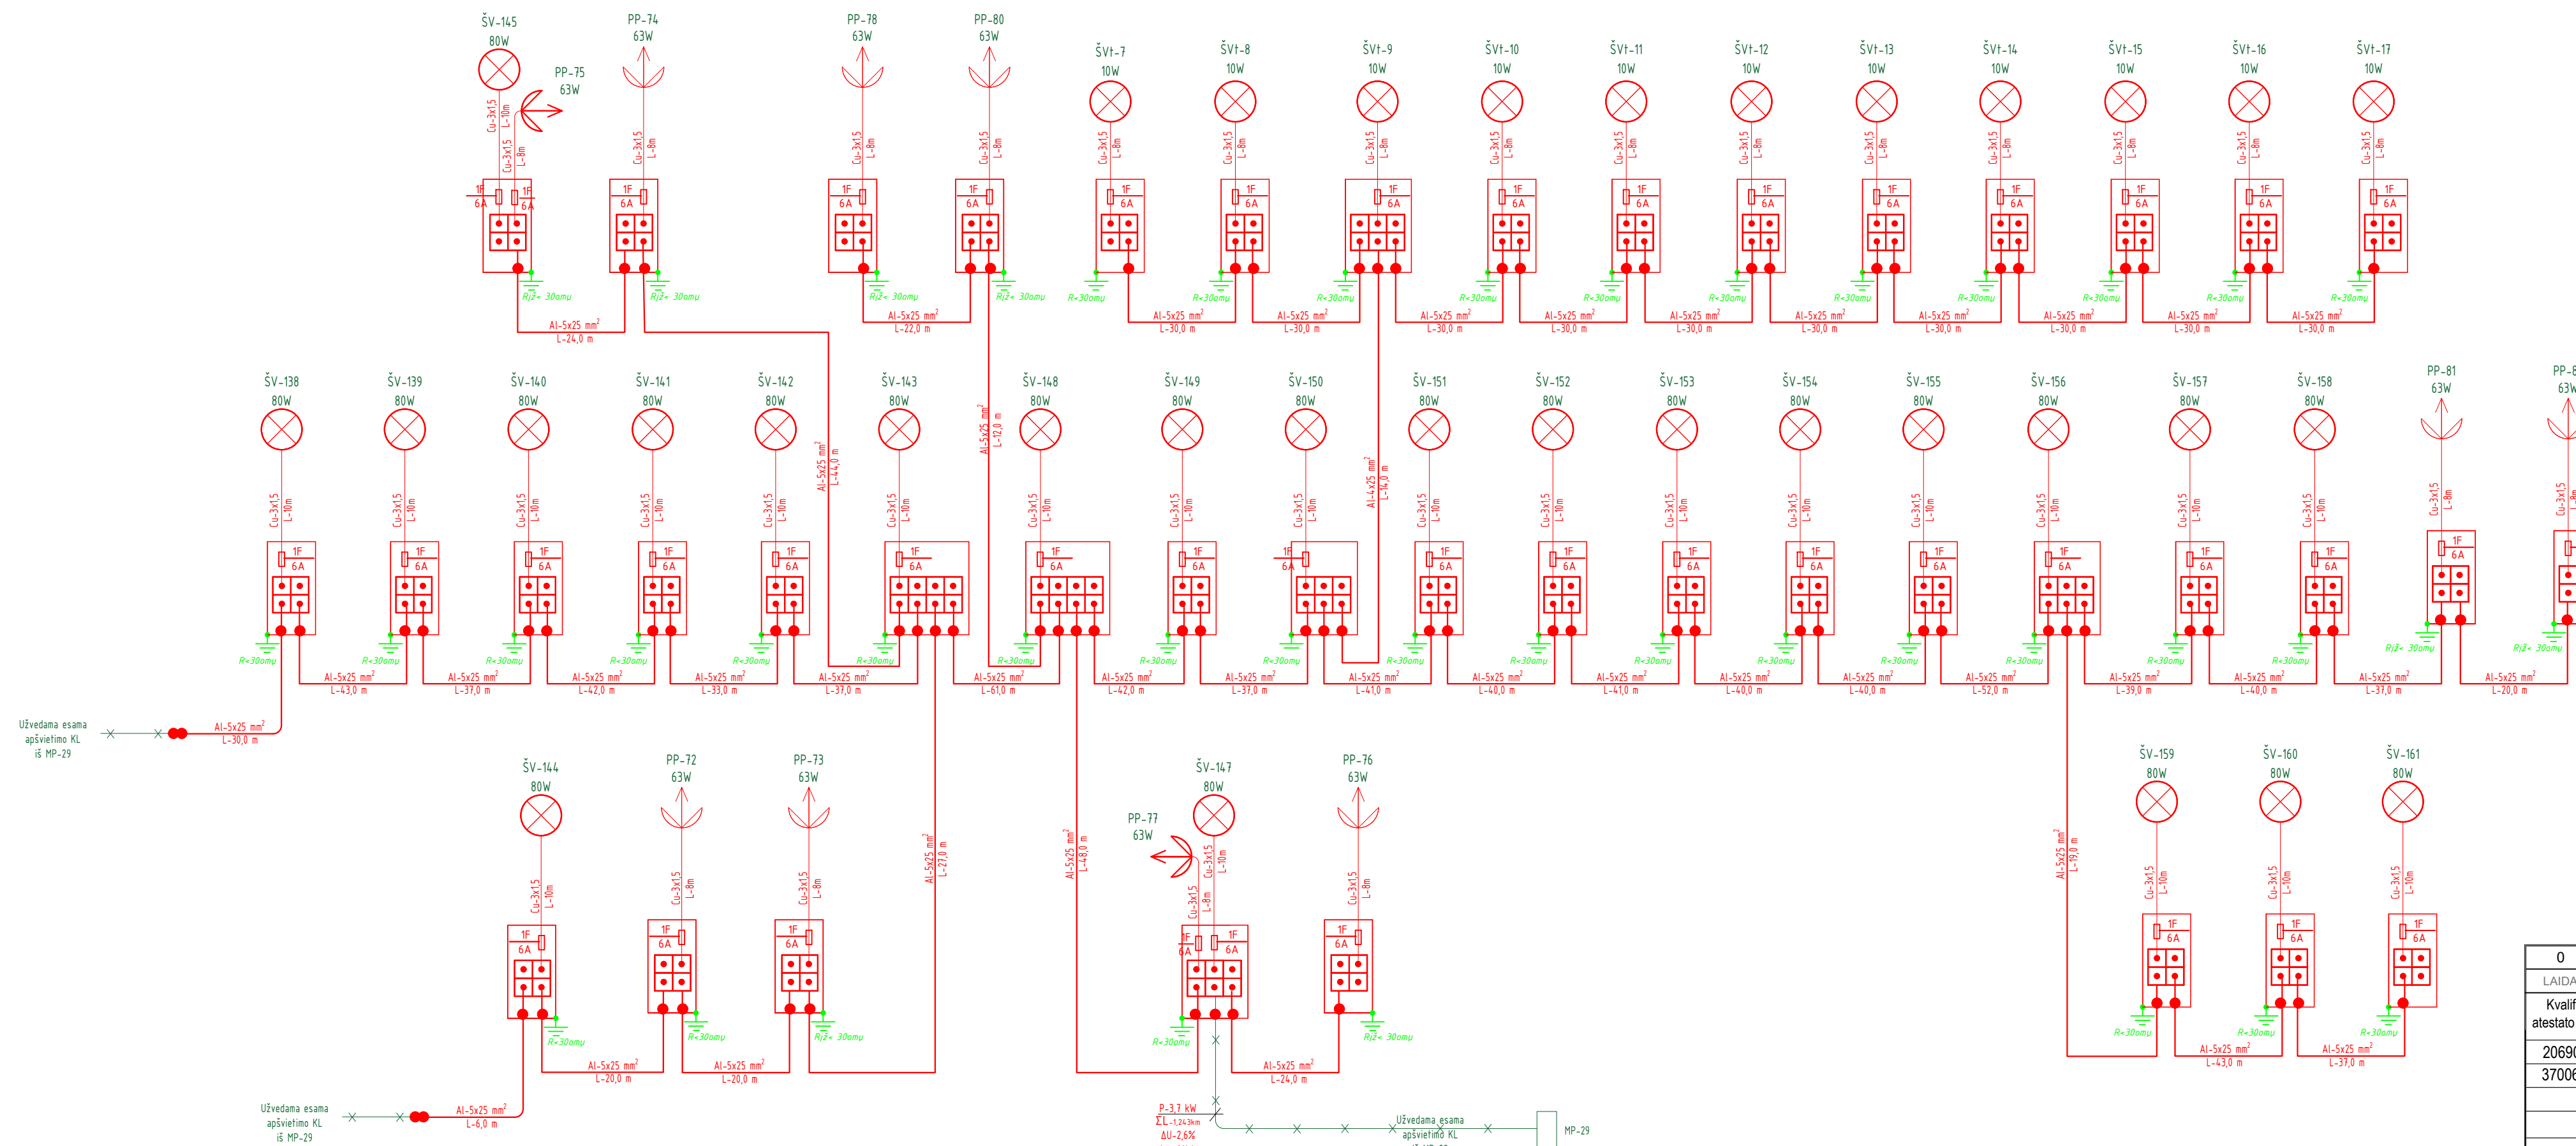

0	2023	Projektiniai pasiūlymai	
LAIDA	DATA	Laidos statusas. Keitimo priežastis (jei taikoma)	
Kvalif. atestato Nr.	Lignumbaltica		Projekto pavadinimas:
20690	SPV	R. Vaičekauskas	2023
37006	SPDV	A. Špak	2023
Projektas: Žemaitės gatvės, nuo Dubijos iki Pakruojų g. ir Aušros al., nuo Žemaitės g. iki J. Basanavičiaus g., kapitalinio remonto techninis darbo projektas			Dokumento pavadinimas:
Apšvietimo tinklų skaičiavimo schema-10			Laida
			0
Sistemos: Šiaulių miesto savivaldybė			Dokumento žymuo:
Užsakovas: Šiaulių miesto savivaldybės administracija			LB23-011-TDP-E-BR11
			Lapas
			Lapų
			1 1