

Editos Balčiūnienės IĮ

Inv. Nr.

*Biržų rajono melioracijos griovių remonto ir priežiūros darbai*

Pareigos

V. Pavardė

Parašas

Data

E. Balčiūnienė  
1GKV-812

2025

Kv. a 137-PmAT


M 1:5000

Lapas 1

Lapų sk. 1

TIHS2-20250207-009816

LAS07-73/64

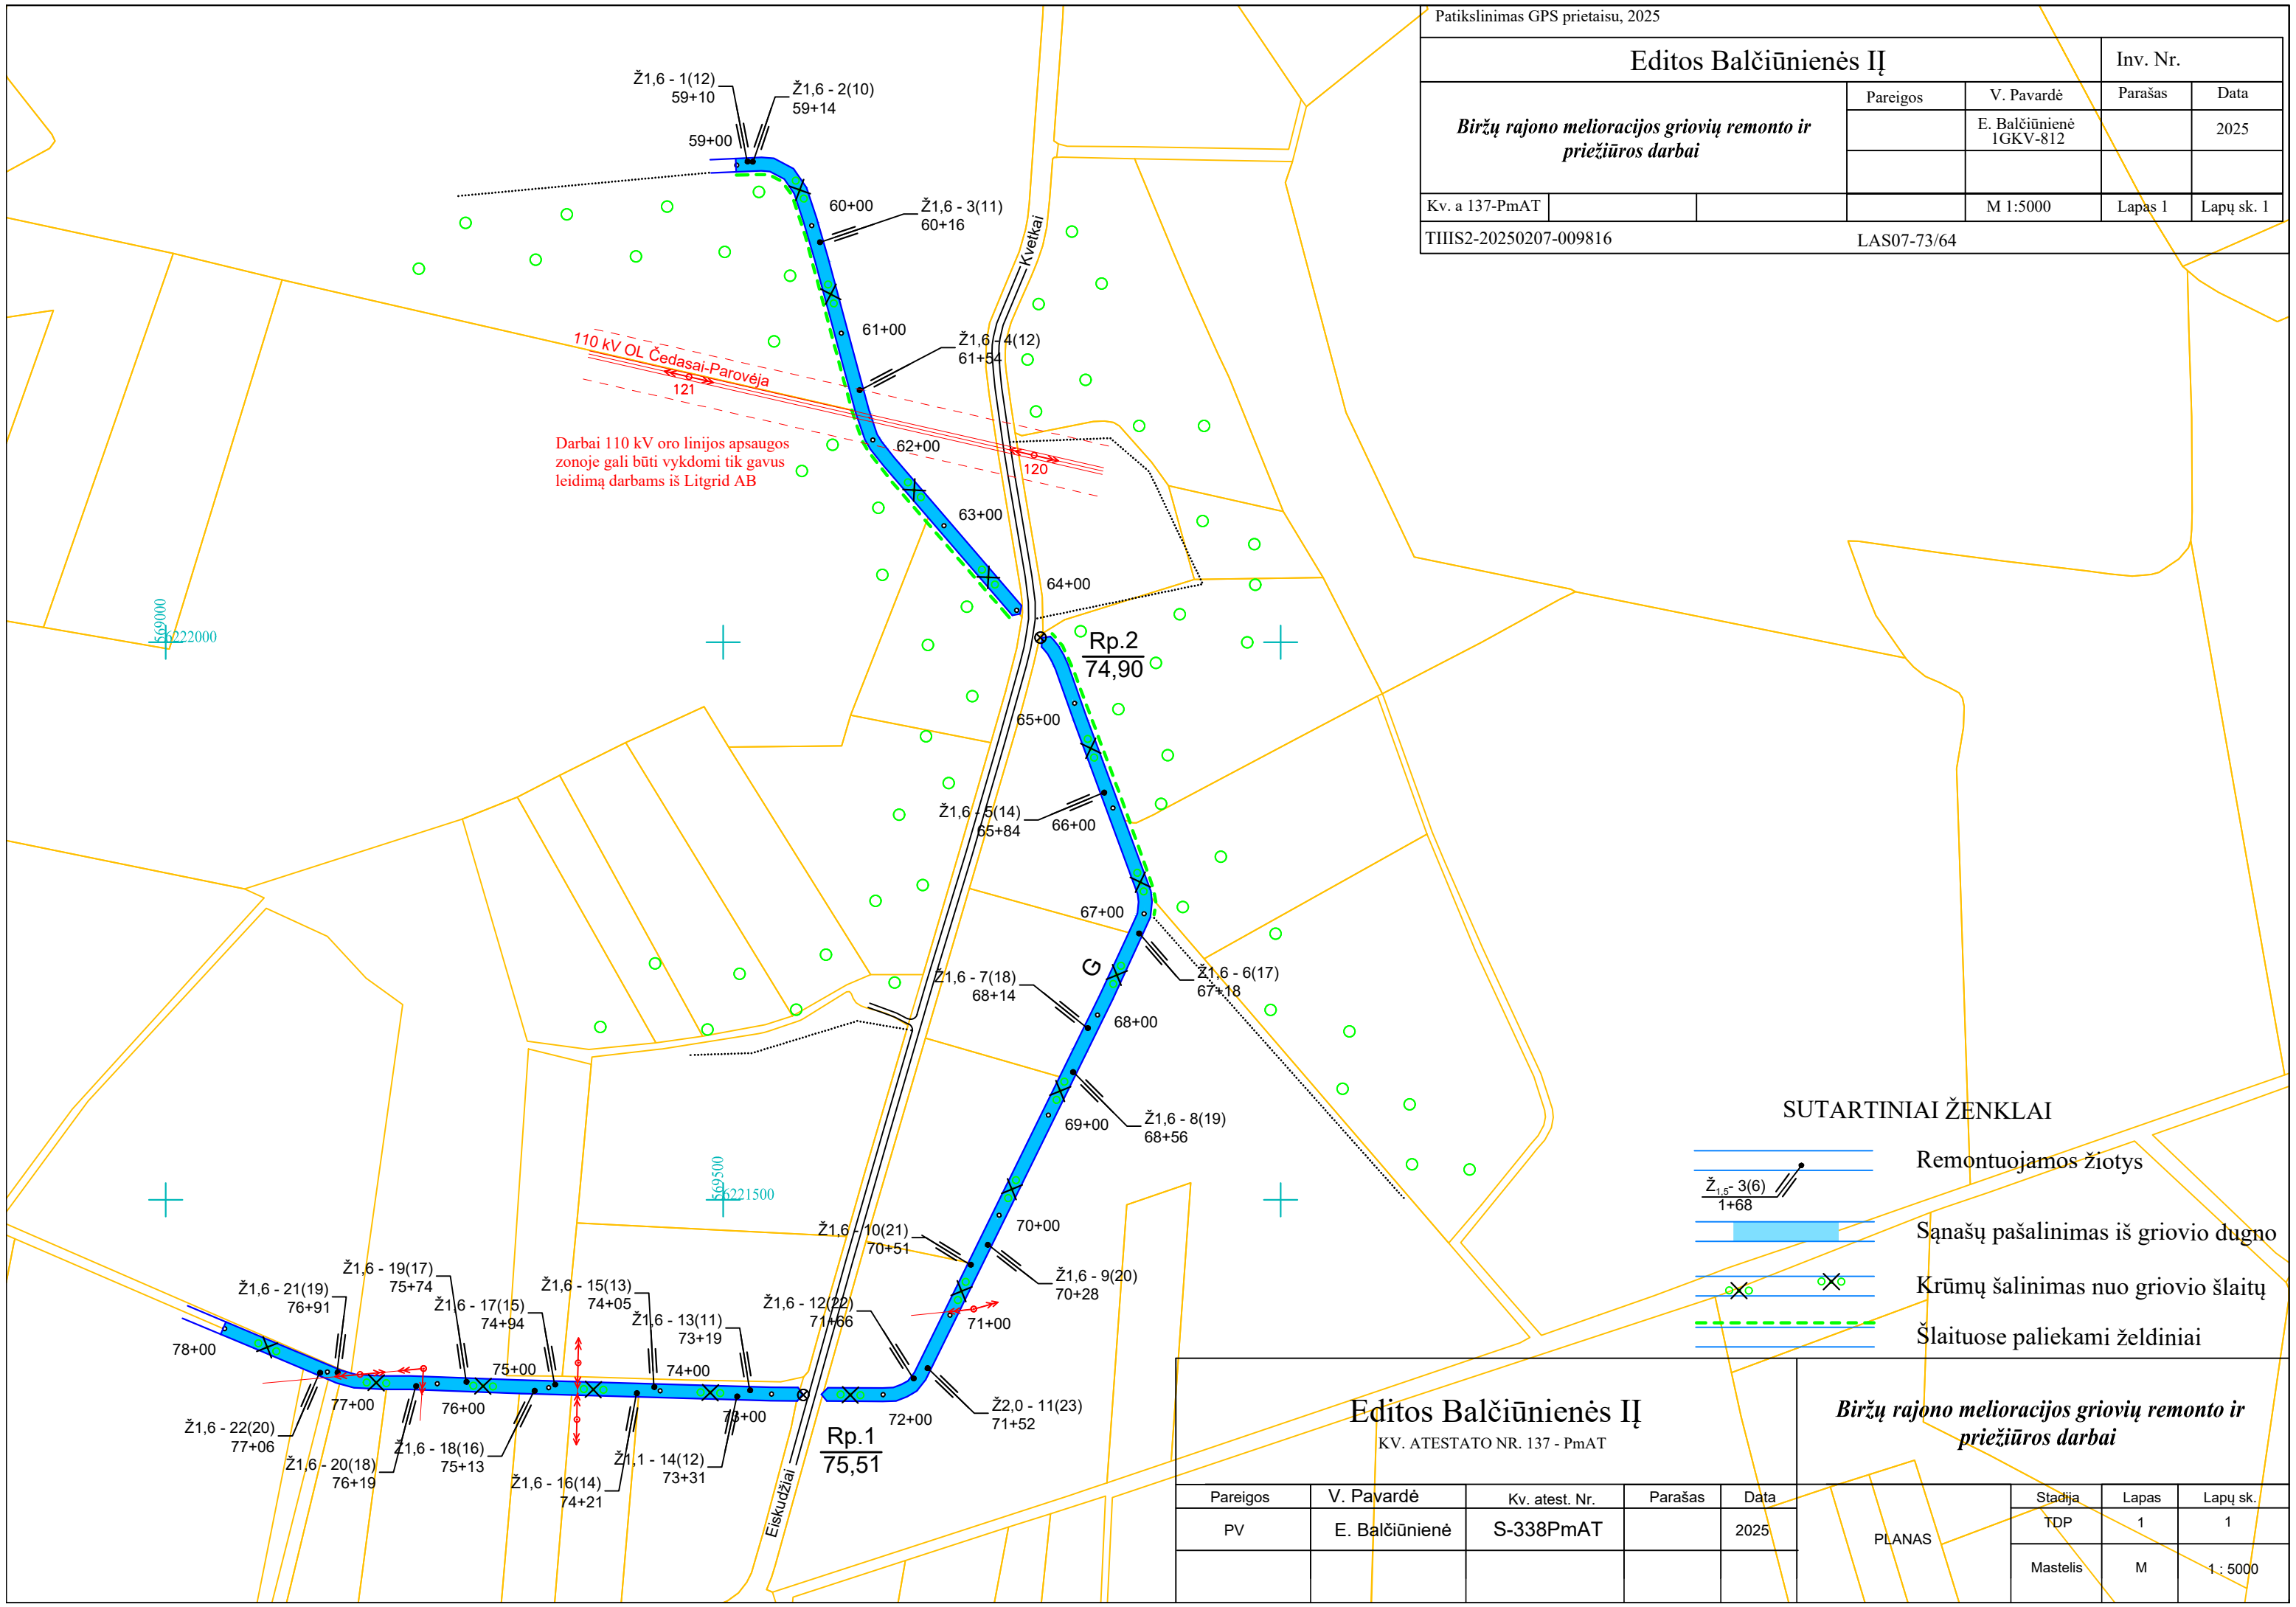

110 kV OL Čedasai-Parovėja  
121  
120

Darbai 110 kV oro linijos apsaugos zonoje gali būti vykdomi tik gavus leidimą darbams iš Litgrid AB

- SUTARTINIAI ŽENKLAI**
- Remontuojamos žiotys
  - Šašų pašalinimas iš griovio dugno
  - Krūmų šalinimas nuo griovio šlaitų
  - Šlaituose paliekami želdiniai

Editos Balčiūnienės IĮ

KV. ATESTATO NR. 137 - PmAT

*Biržų rajono melioracijos griovių remonto ir priežiūros darbai*

Pareigos	V. Pavardė	Kv. atest. Nr.	Parašas	Data
PV	E. Balčiūnienė	S-338PmAT		2025

Stadija	Lapas	Lapų sk.
TDP	1	1
Mastelis	M	1 : 5000

PLANAS