



Šaligatvio ties sklypu (kad. Nr. 2101/0007:107), adresu Šilutės pl. 35A, Klaipėdoje, statybos projektas

PROJEKTO PAVADINIMAS

STATINIO (STATINIŲ) PAVADINIMAS	Šaligatvio ties sklypu (kad. Nr. 2101/0007:107), adresu Šilutės pl. 35A, Klaipėdoje, statybos projektas
STATINIO PROJEKTO NUMERIS	8536-00-TP
UŽSAKOVAS	Klaipėdos miesto savivaldybė Liepų g.11, LT-91502 Klaipėda
STATYTOJAS	Klaipėdos miesto savivaldybė Liepų g.11, LT-91502 Klaipėda
STATINIO KATEGORIJA	Nesudėtingasis statinys
PROJEKTO ETAPAS	Techninis projektas
PROJEKTO DALIS	Bendrosios dalies priedas Nr. 1. Inžineriniai topografiniai (geodeziniai) tyrinėjimai
BYLOS ŽYMUO	BD/S/SO-01.02
BYLOS LAIDA	0
IŠLEIDIMO DATA	2020



PROJEKTUOTOJAS	KVALIF. PATVIRT. DOK. NR.	PAREIGOS	VARDAS, PAVARDE	PARAŠAS
UAB „Kelprojektas“		Klaipėdos kelių sektoriaus vadovas	Dovydas Banys	
	35181	Statinio projekto vadovė	Anastasija Potapova	

18MG833ICU



Aušros alėja 68-104, LT-76233 Šiauliai, tel. (8 41) 55 33 33, mob. (8 698) 03 370, el. p. altagis@altagis.lt
Duomenys apie įmonę kaupiami ir saugomi Juridinių asmenų registre, kodas 145624254, PVM kodas LT456242515

Užsakovui

TOPOGRAFINIS PLANAS

Adresas: Šilutės pl., Klaipėda, Klaipėdos m. sav.

2019 m.

Sprendimai

Sprendimo Nr.	Sprendimą atliekanti organizacija	Teritorija	Būklė	Sukūrimo data	Automatinio sutikimo data
118220	Klaipėdos energija, AB <input checked="" type="checkbox"/>	Klaipėdos m. sav.	Sutikta	2018-08-22 11:37:52	2018-09-05 11:37:52
118223	Lietuvos geležinkeliai, AB <input checked="" type="checkbox"/>	IF4 Rysiai	Sutikta	2018-08-22 11:37:52	2018-09-05 11:37:52
118222	Lietuvos geležinkeliai, AB <input checked="" type="checkbox"/>	IF4 Signalizacija, telekomunikacijos, elektra	Sutikta	2018-08-22 11:37:52	2018-09-05 11:37:52
118221	Lietuvos geležinkeliai, AB <input checked="" type="checkbox"/>	IF4 Vandentiekis, nuotekos, drenazas, dujotiekis, šilumos tinklai_B	Sutikta	2018-08-22 11:37:52	2018-09-05 11:37:52
118225	Lietuvos geležinkeliai, AB <input checked="" type="checkbox"/>	IF4 Elektra	Sutikta	2018-08-22 11:37:52	2018-09-05 11:37:52
118224	Lietuvos geležinkeliai, AB <input checked="" type="checkbox"/>	IF4 Signalizacija	Sutikta	2018-08-22 11:37:52	2018-09-05 11:37:52
118226	Placėjusis internetas, VŠU <input checked="" type="checkbox"/>	Klaipėdos m. sav.	Sutikta	2018-08-22 11:37:52	2018-09-05 11:37:52
118228	Lietuvos geležinkeliai, AB <input checked="" type="checkbox"/>	IF4	Sutikta	2018-08-22 11:37:52	2018-09-05 11:37:52
118227	Litgrid, AB <input checked="" type="checkbox"/>	Klaipėdos m. sav.	Sutikta	2018-08-22 11:37:52	2018-09-05 11:37:52
118229	ESO, AB <input checked="" type="checkbox"/>	Klaipėdos regionas	Sutikta	2018-08-22 11:37:52	2018-09-05 11:37:52
125978	Telia Lietuva, AB <input checked="" type="checkbox"/>	Klaipėdos m. sav.	Sutikta	2018-09-10 13:53:52	2018-09-24 13:53:52
125877	Klaipėdos vanduo, AB <input checked="" type="checkbox"/>	Vandentiekio tinklų tarnyba	Sutikta	2018-09-10 13:53:52	2018-09-24 13:53:52
125879	Gatvių Apšvietimas, UAB <input checked="" type="checkbox"/>	Klaipėdos m. sav.	Sutikta	2018-09-10 13:53:52	2018-09-24 13:53:52
131072	Klaipėdos vanduo, AB <input checked="" type="checkbox"/>	Vandentiekio tinklų tarnyba, Nuotekos	Sutikta	2018-09-20 14:05:50	2018-10-04 14:05:50
142590	Klaipėdos miesto savivaldybės administracija <input checked="" type="checkbox"/>		Sutikta	2018-10-23 15:54:10	2018-11-07 15:54:10
142753	Klaipėdos miesto savivaldybės administracija <input checked="" type="checkbox"/>		Sutikta	2018-10-24 09:31:37	2018-10-26 09:31:37




Aušros alėja 68-104, LT-76233 Šiauliai, tel. (8 41) 55 33 33, mob. (8 698) 03 370, el. p. altagis@altagis.lt
Duomenys apie įmonę kaupiami ir saugomi Juridinių asmenų registre, kodas 145624254, PVM kodas LT456242515


Užsakovui


REPERIŲ ŽINIARAŠTIS


Adresas: Šilutės pl., Klaipėda, Klaipėdos m. sav.


2019 m.

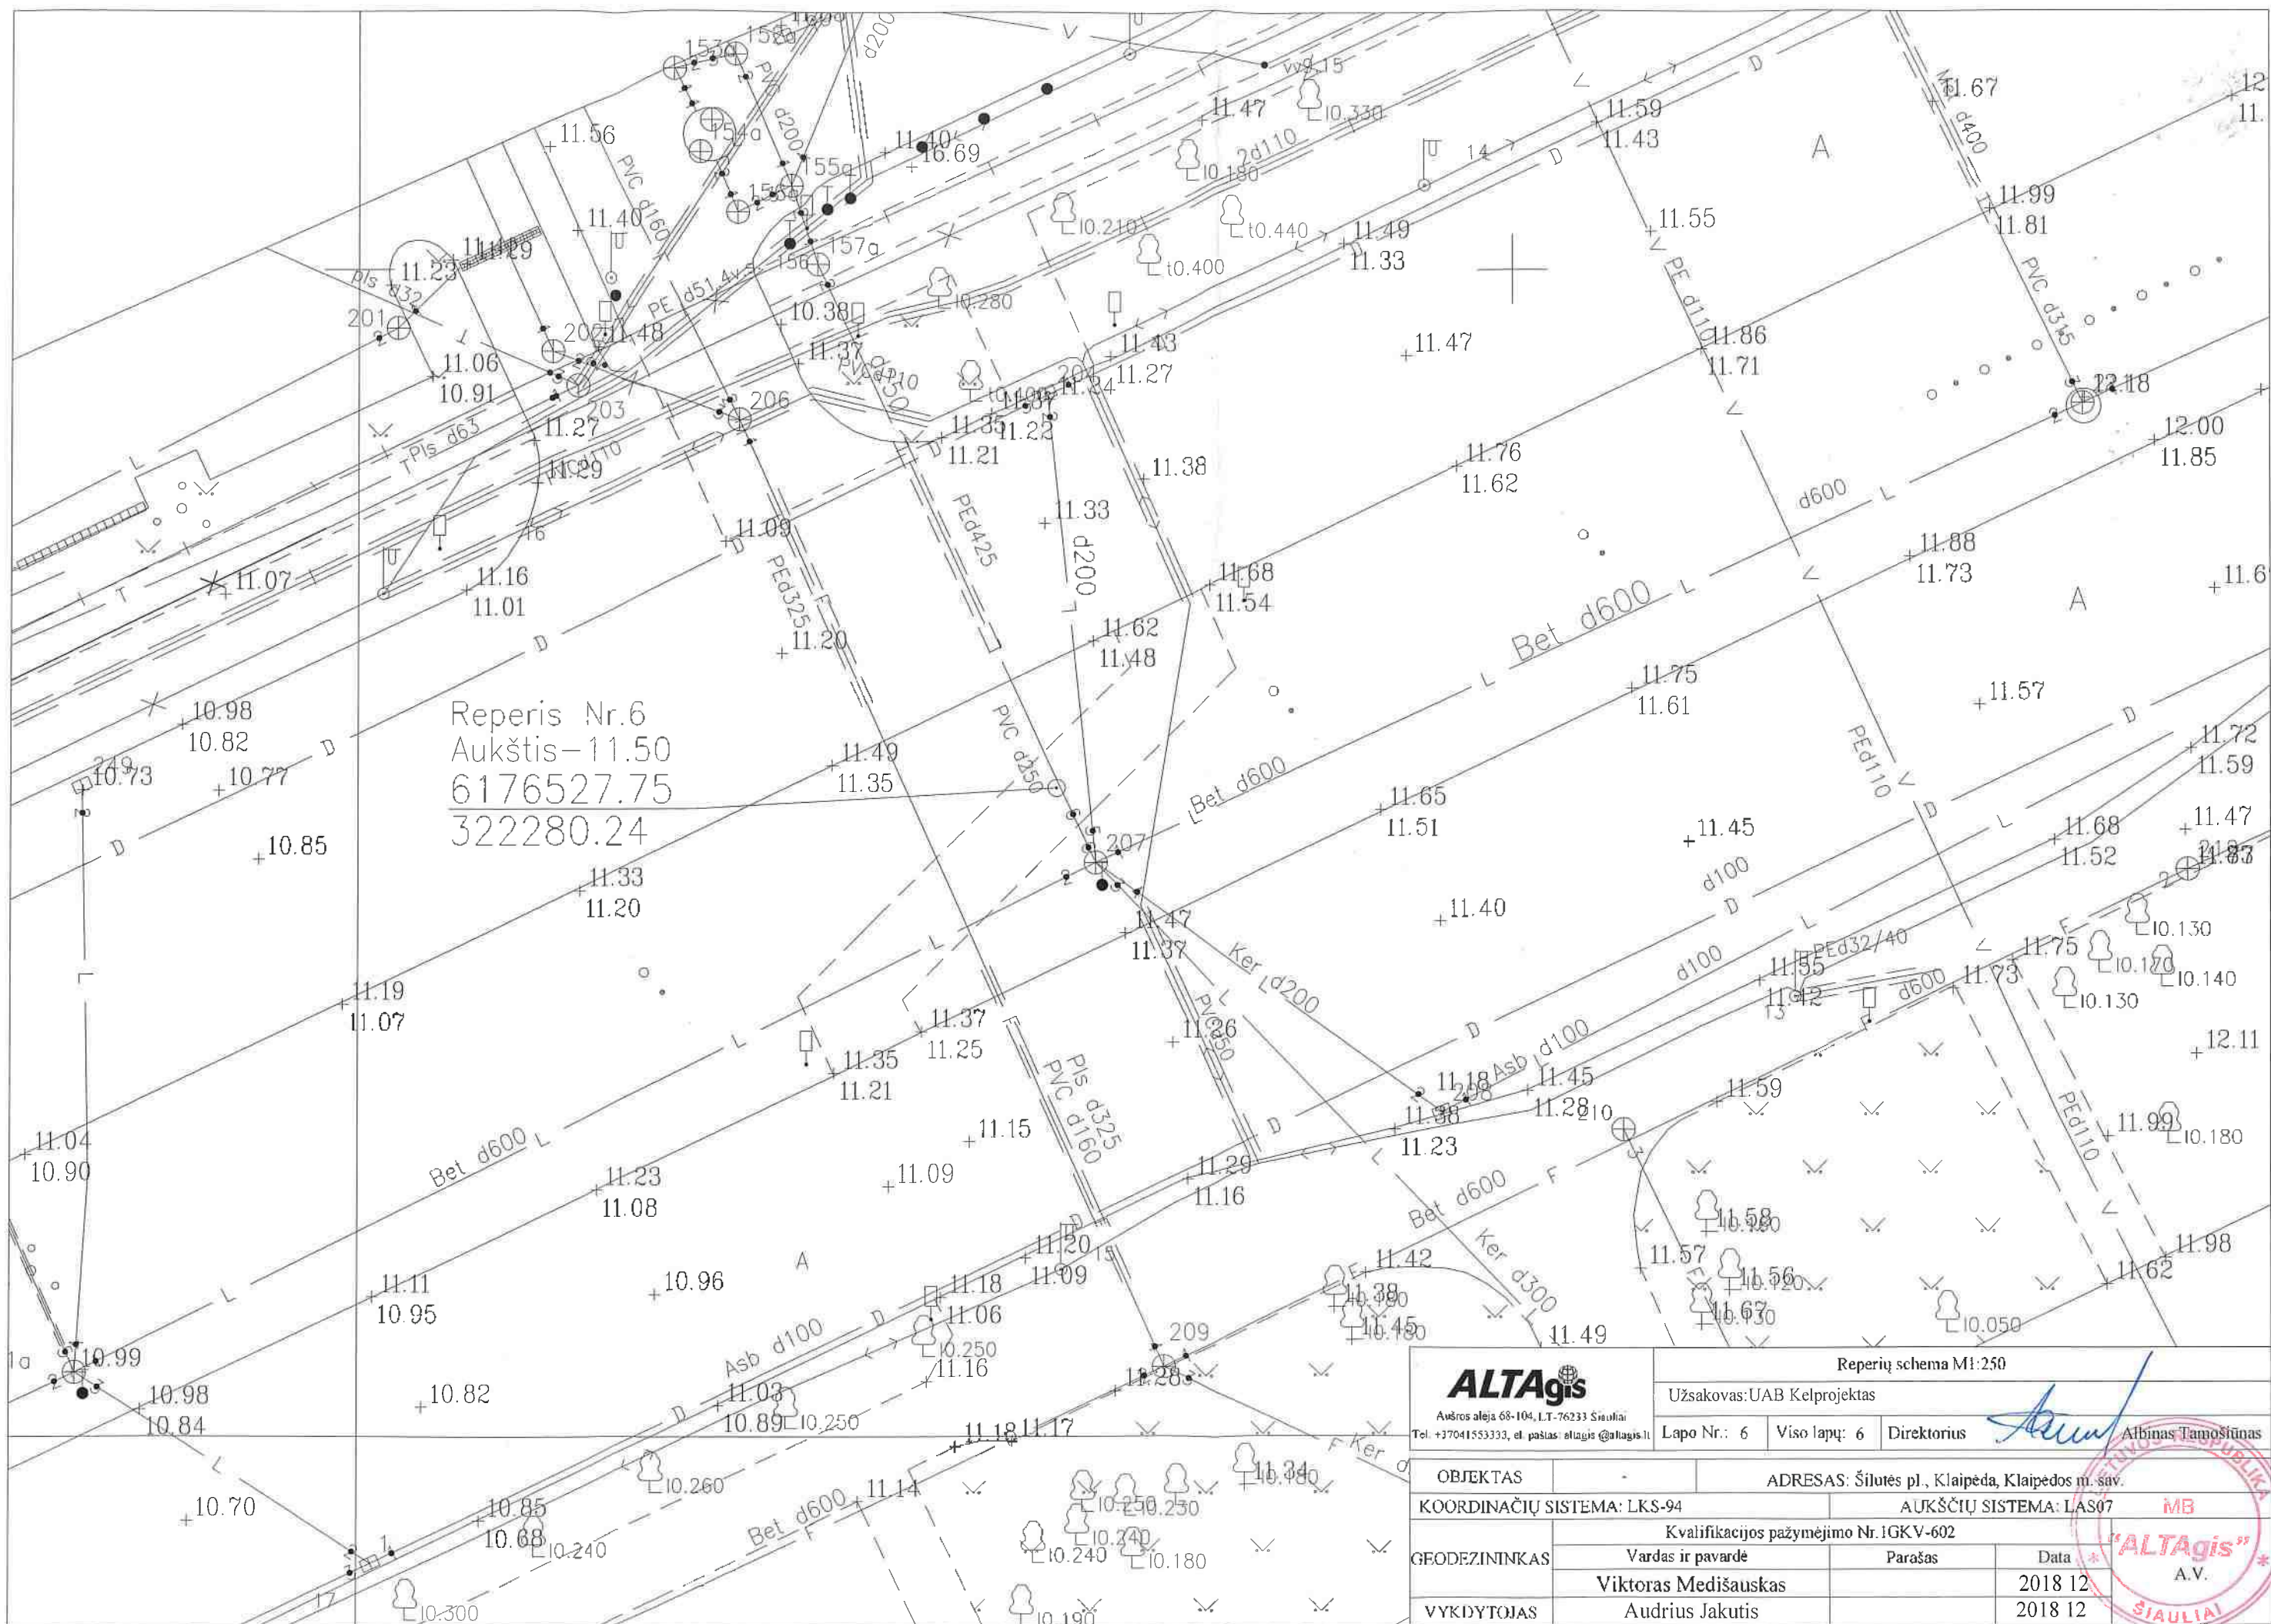

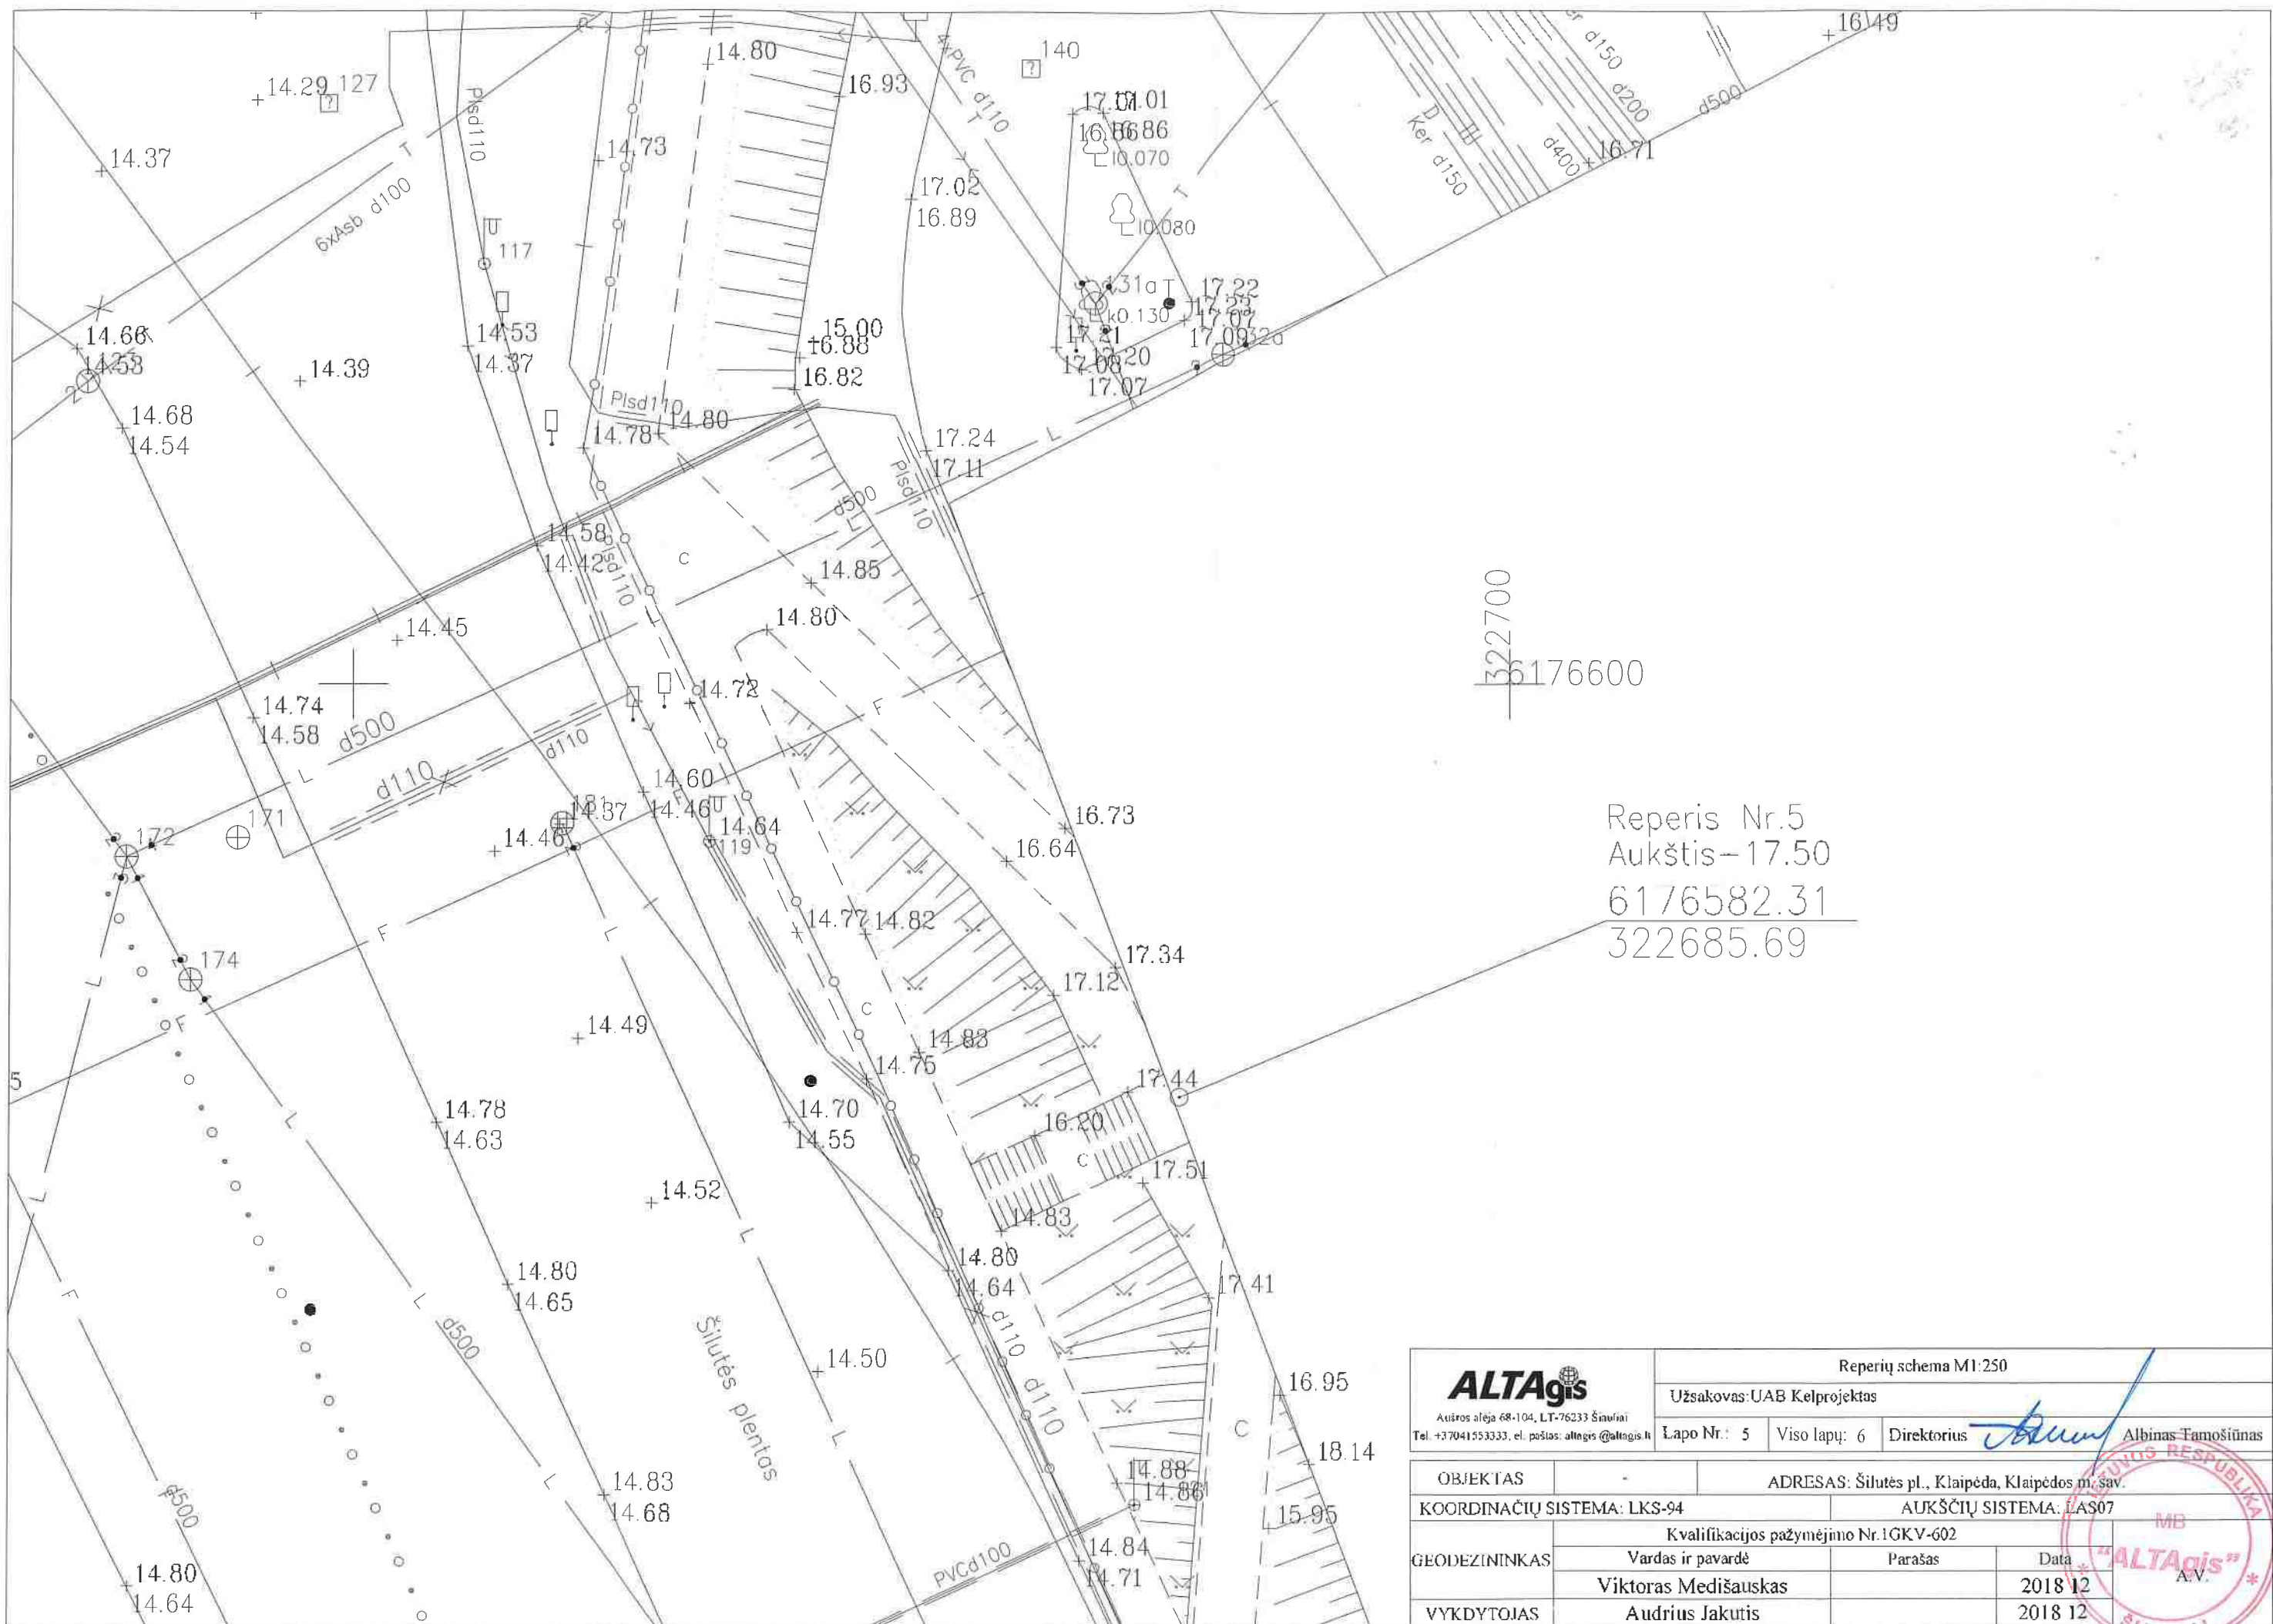


ALTAgis Aušros alėja 68-104, LT-76233 Šiauliai Tel. +37041553333, el. paštas: altagis@altagis.lt	Reperių schema M1:250		
	Užsakovas: UAB Kelprojektas		
	Lapo Nr.: 5	Viso lapų: 6	Direktorius  Albinas Tamošiūnas
OBJEKTAS	-	ADRESAS: Šilutės pl., Klaipėda, Klaipėdos m. sav.	
KOORDINACIŲ SISTEMA: LKS-94		AUKŠČIŲ SISTEMA: LAS07	
GEODEZININKAS	Kvalifikacijos pažymėjimo Nr. 1GKV-602		
	Vardas ir pavardė	Parašas	Data
	Viktoras Medišauskas		2018 12
VYKDYTOJAS	Audrius Jakutis		2018 12

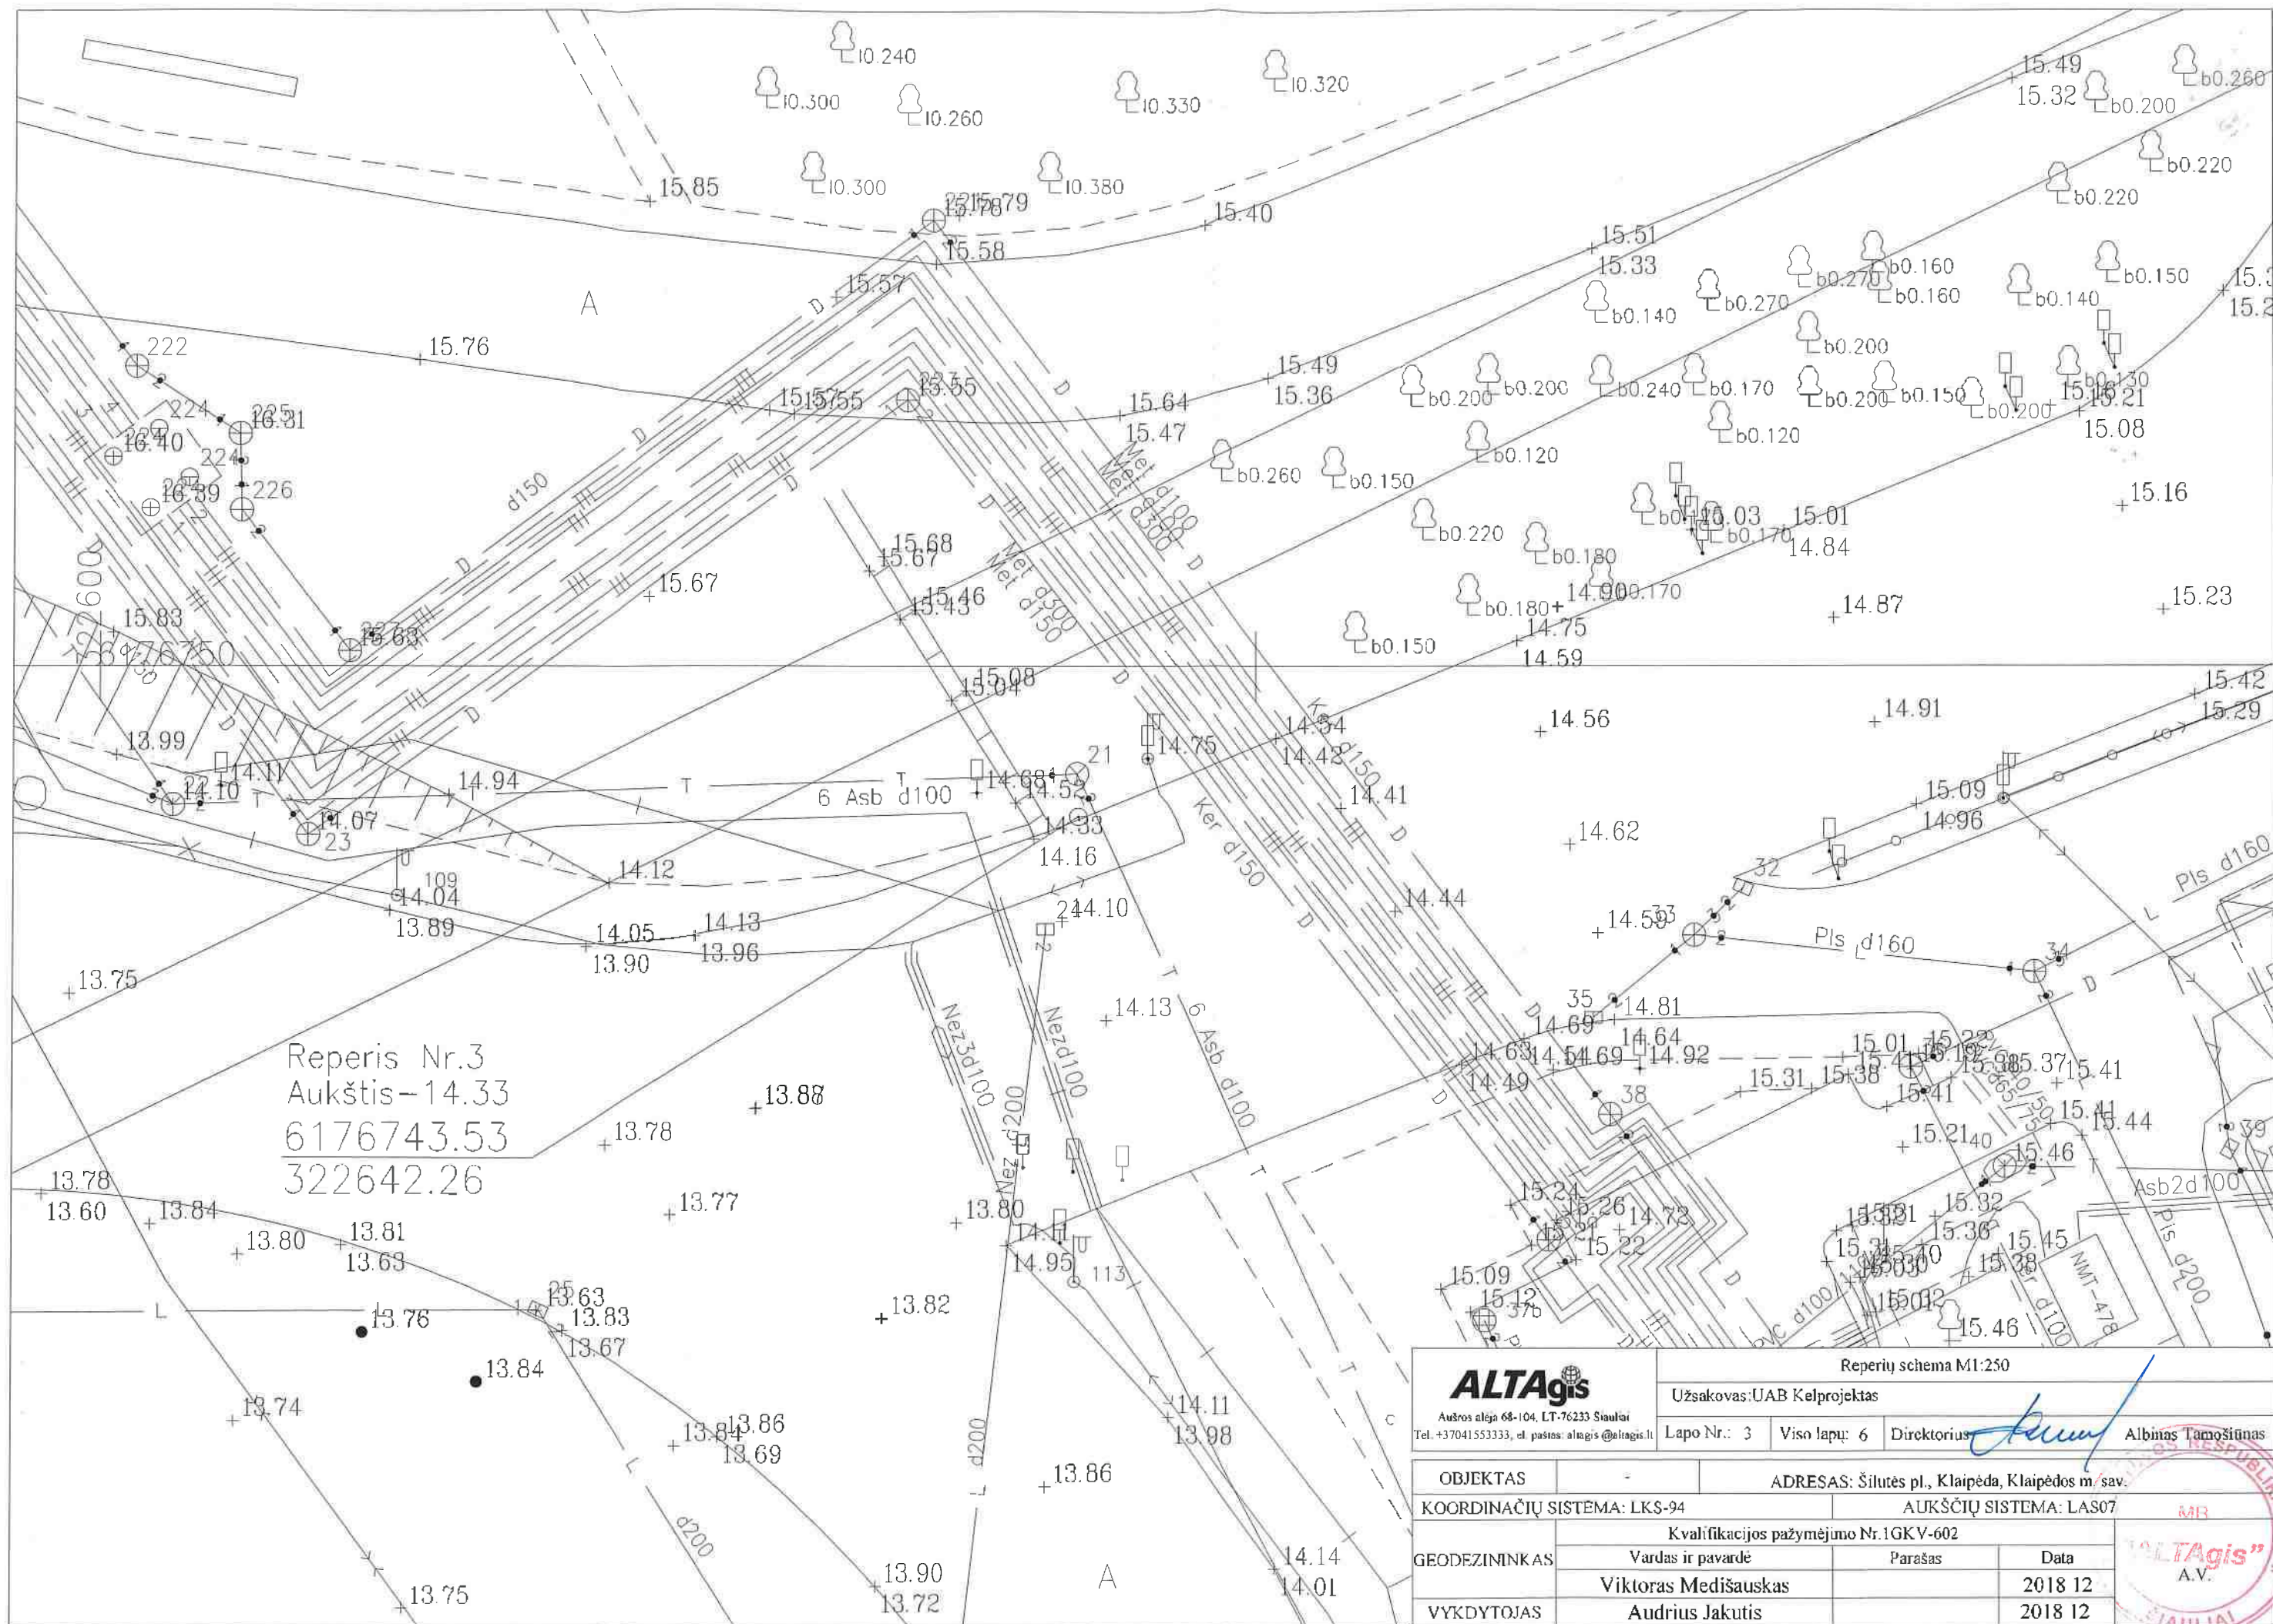

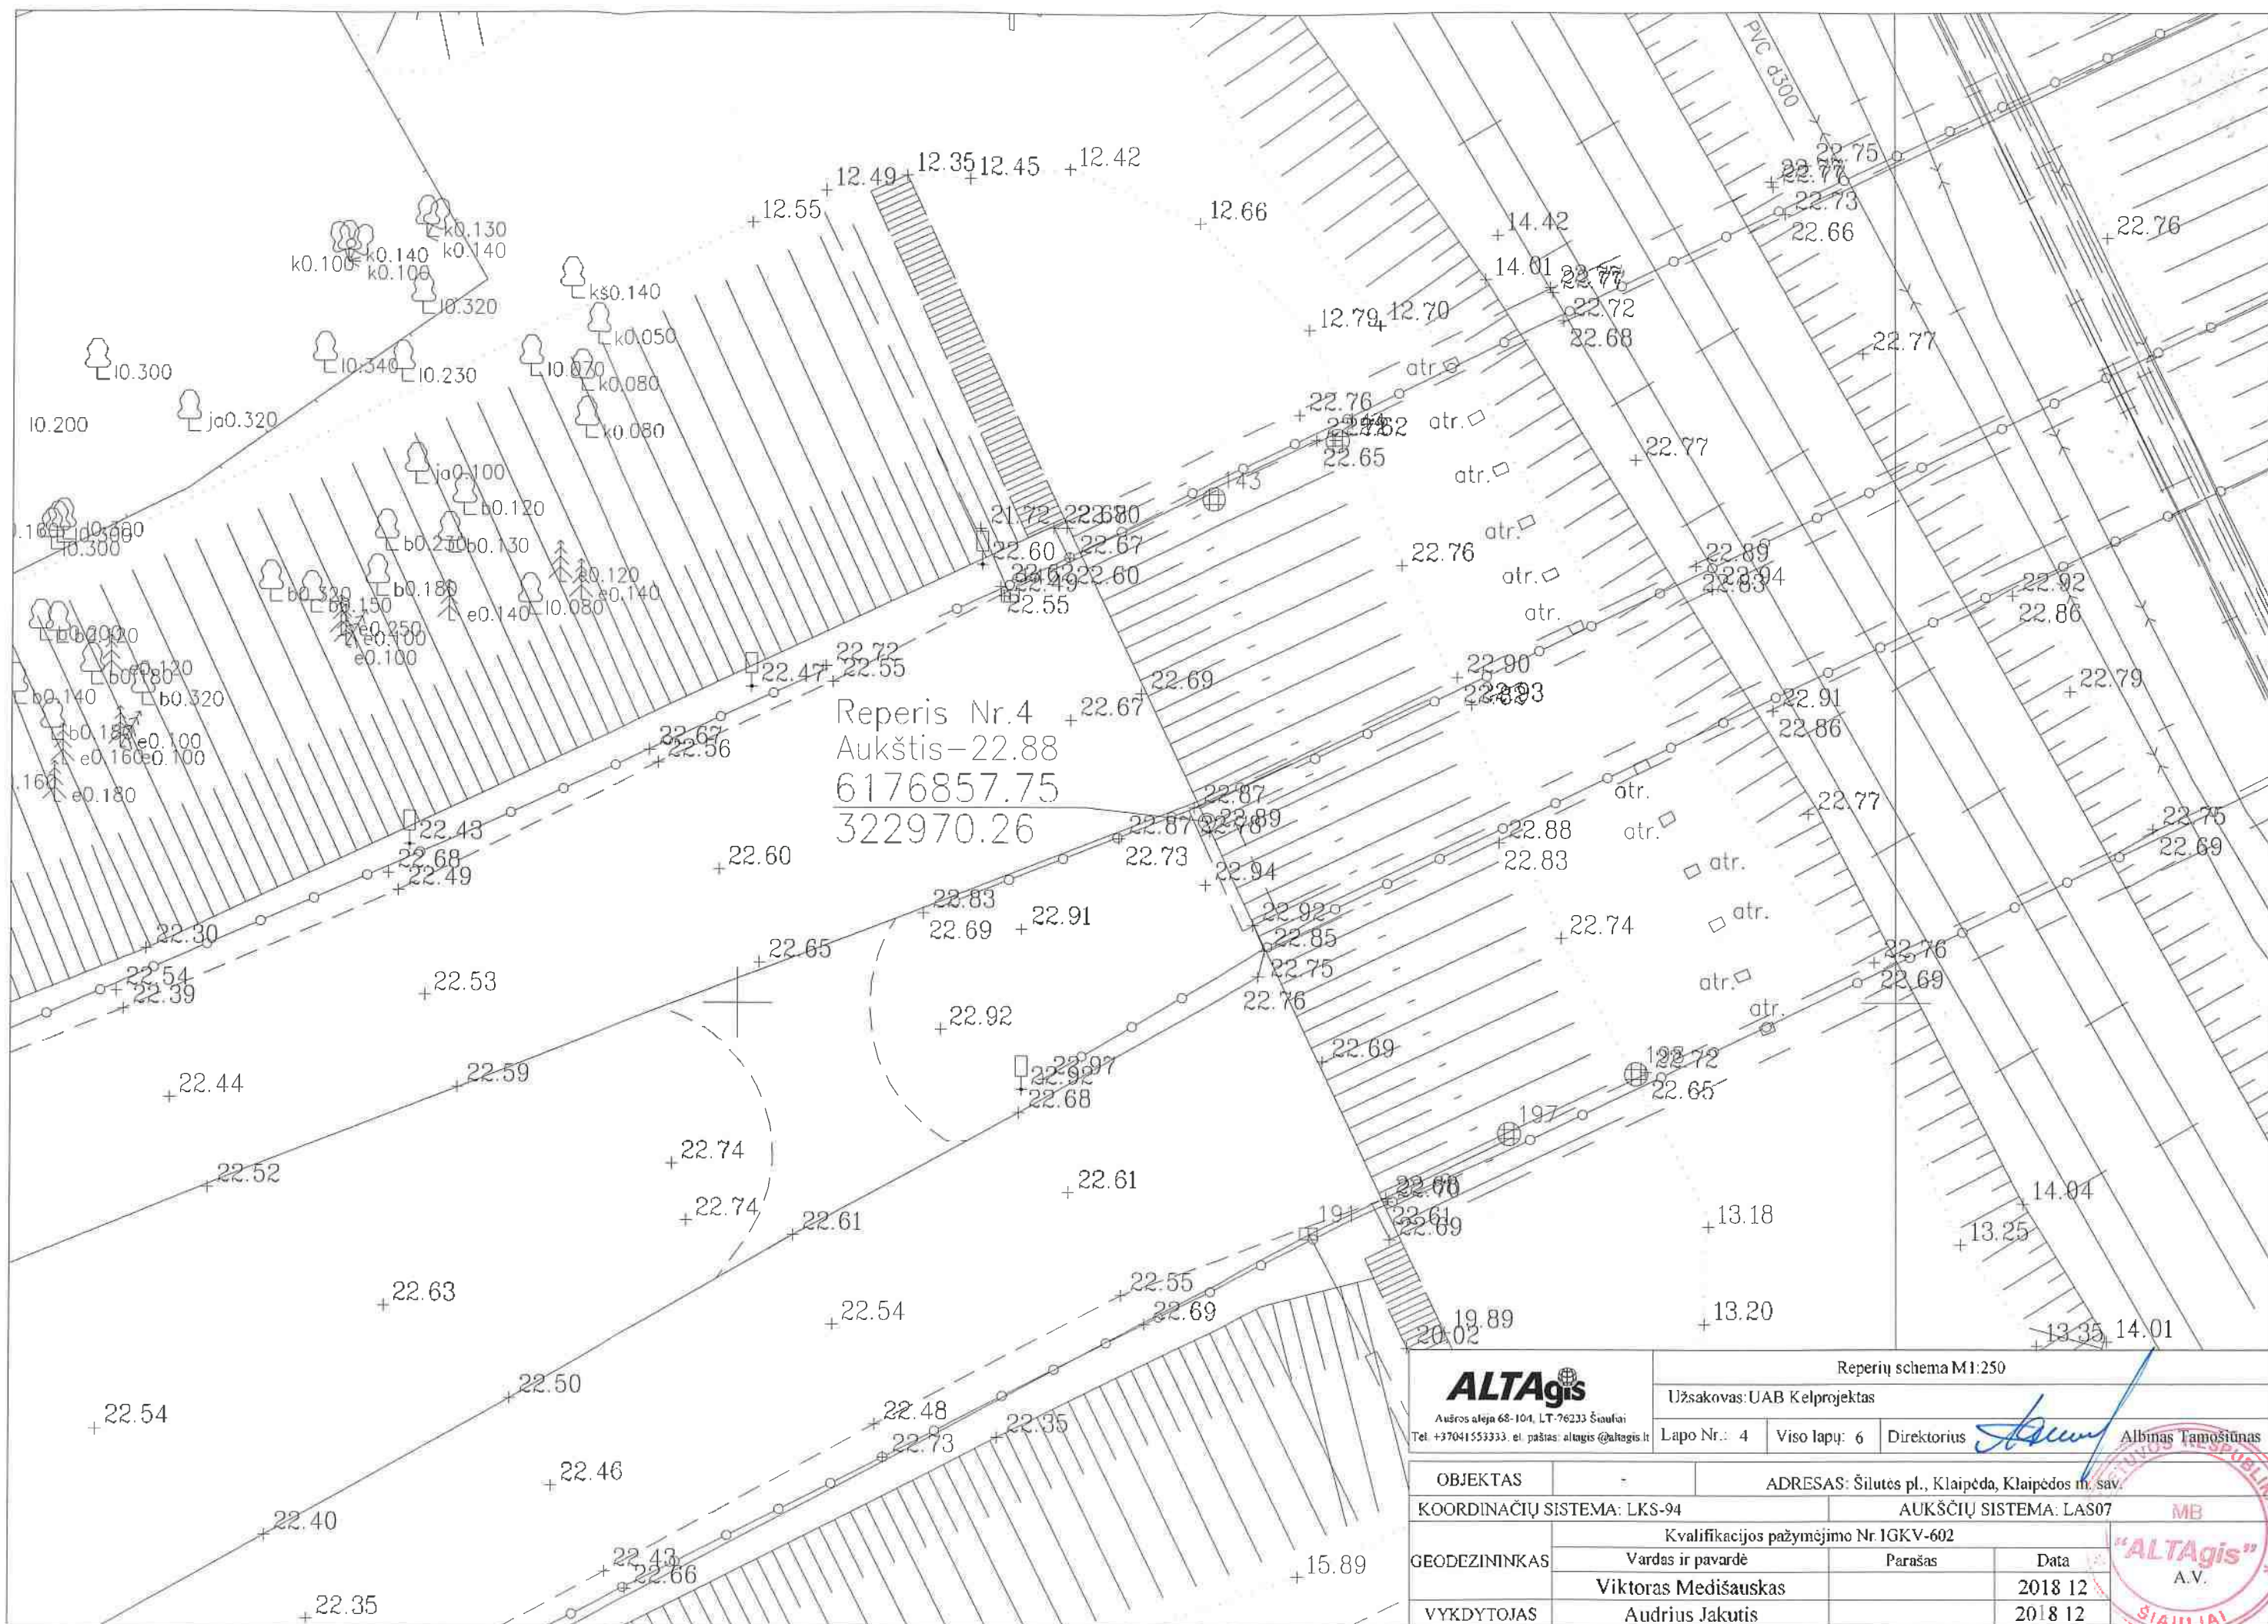

ALTagis Aušros alėja 68-104, LT-76233 Šiauliai Tel. +37041 553333, el. paštas: altagis@altagis.lt		Reperių schema M1:250		
		Užsakovas: UAB Kelprojektas		
Lapo Nr.: 4		Viso lapų: 6	Direktorius <i>Albinas Tamošiūnas</i> Albinas Tamošiūnas	
OBJEKTAS	-	ADRESAS: Šilutės pl., Klaipėda, Klaipėdos m. sav.		
KOORDINACIJŲ SISTEMA: LKS-94		AUKŠČIŲ SISTEMA: LAS07		MB
GEODEZININKAS	Kvalifikacijos pažymėjimo Nr. IGKV-602		Data	
	Vardas ir pavardė		Parašas	
VYKDYTOJAS	Viktoras Medišauskas		2018 12	
	Audrius Jakutis		2018 12	



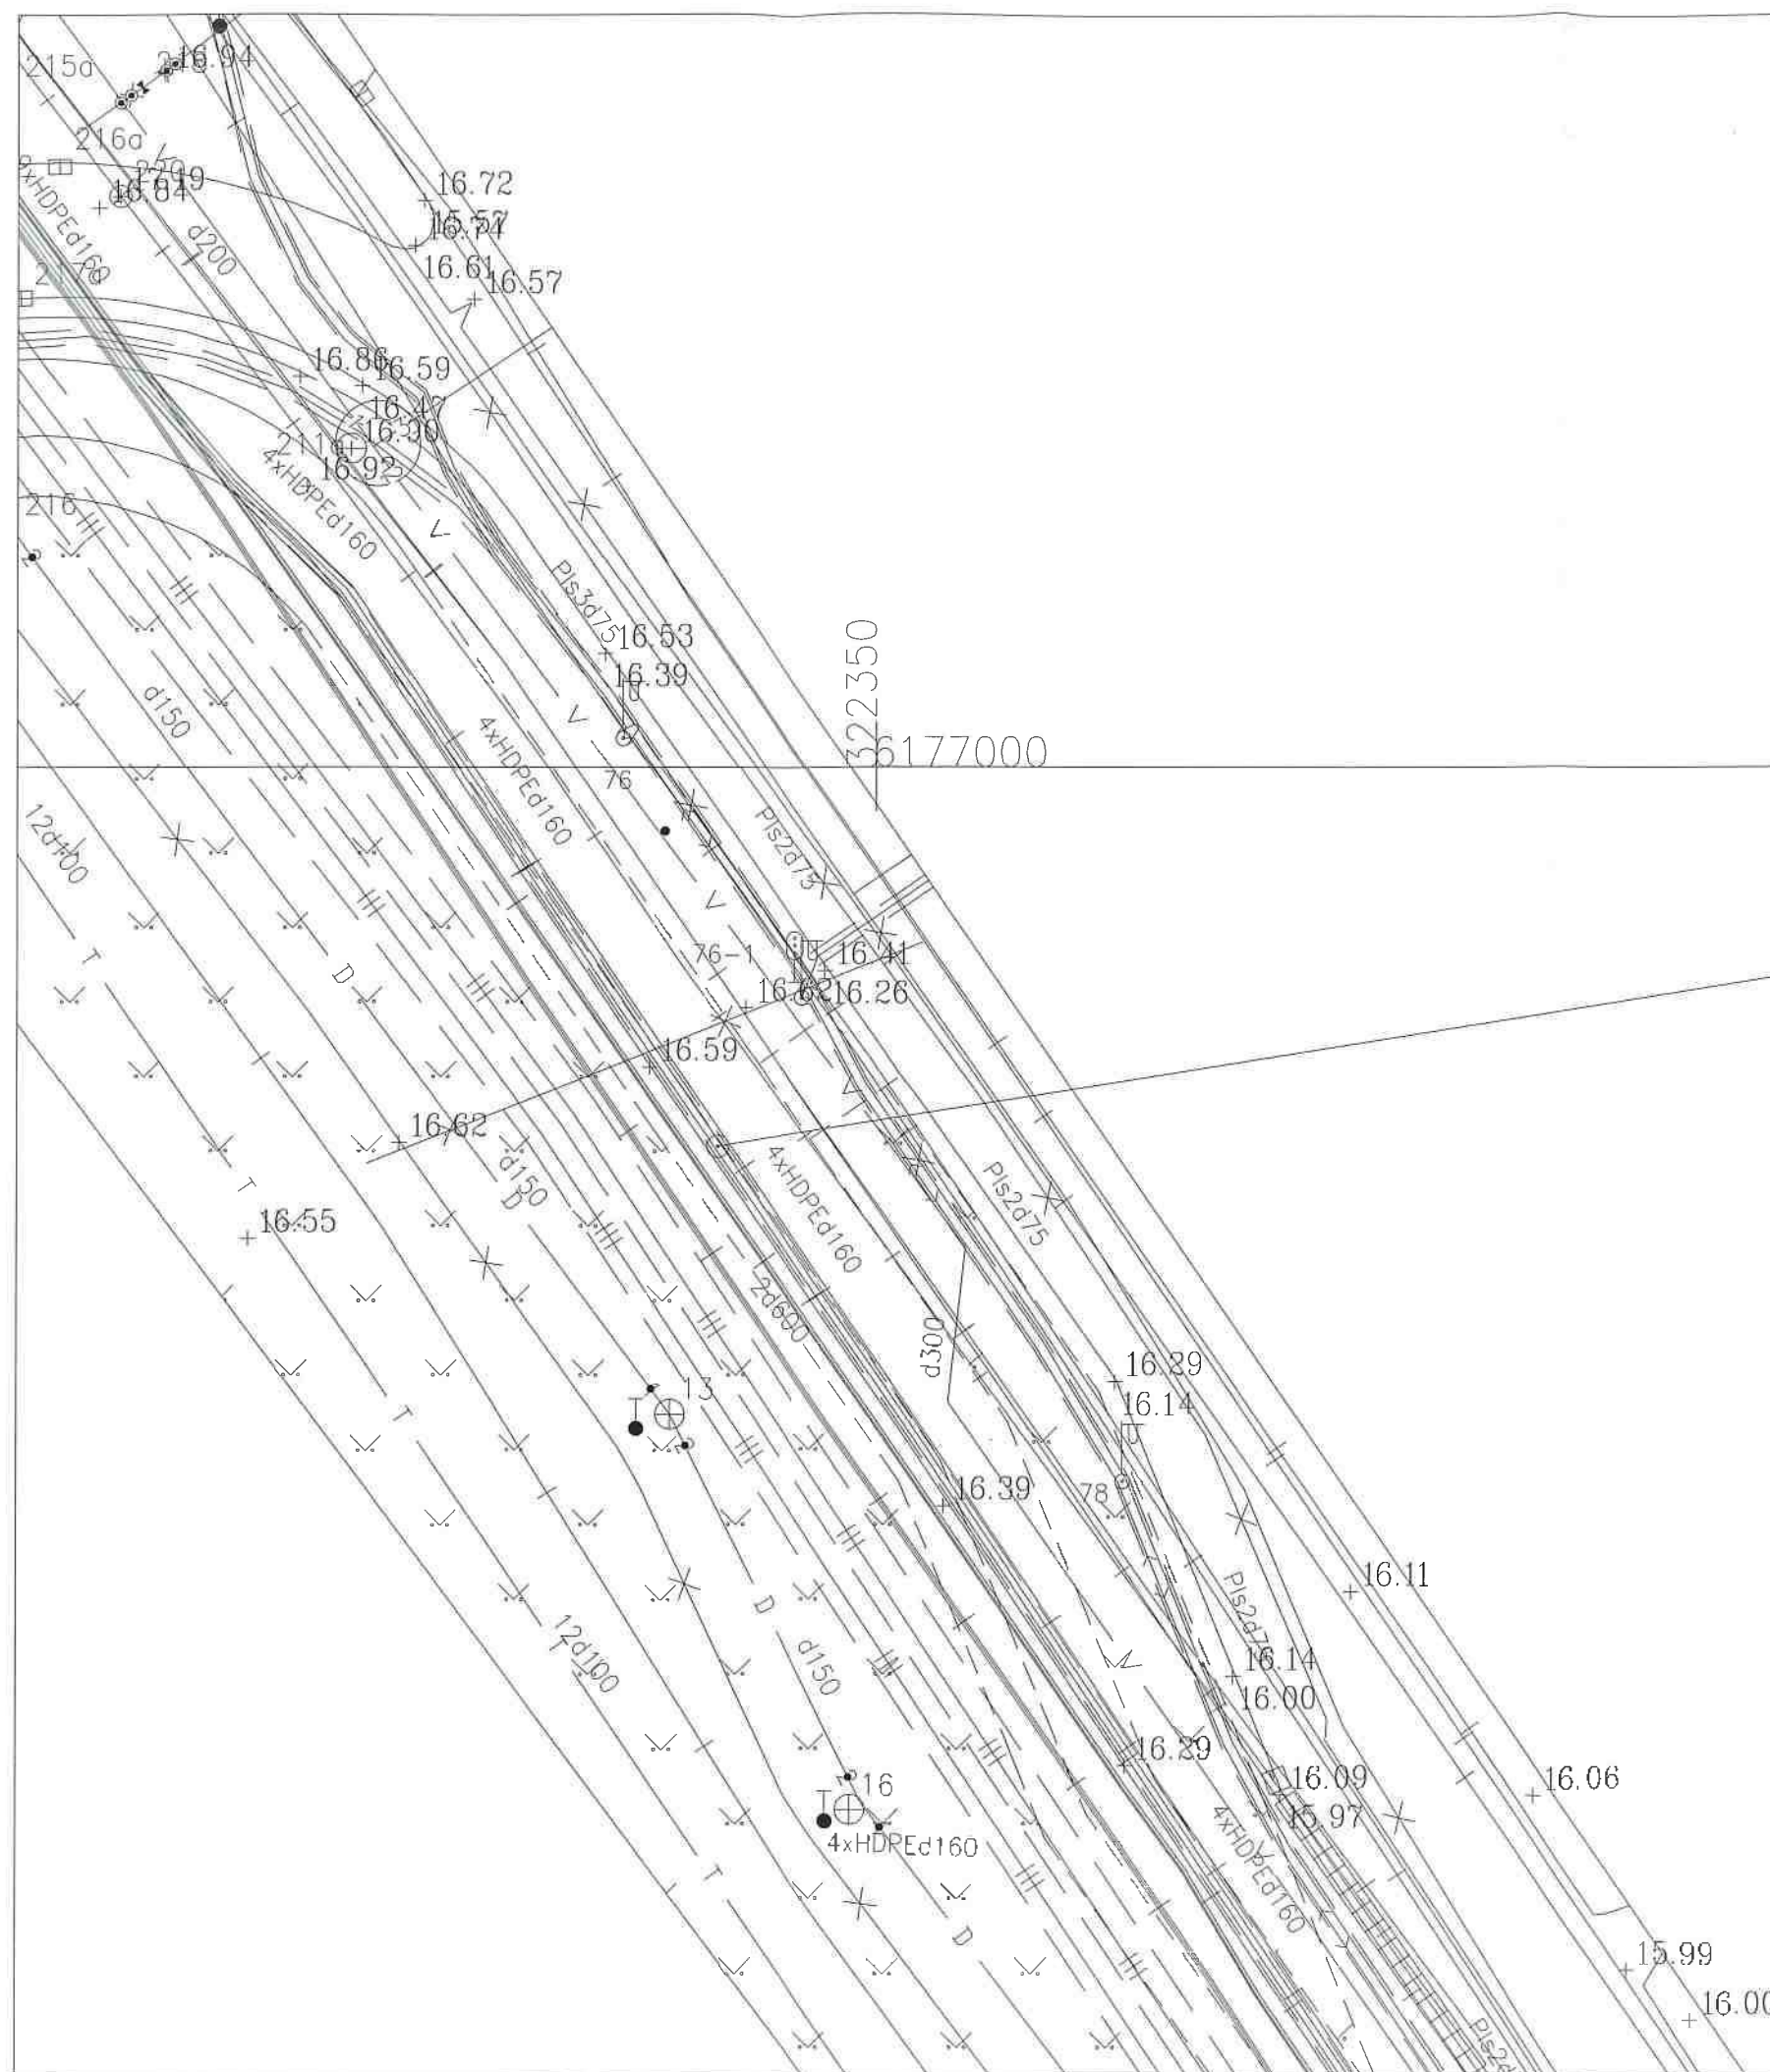

Reperis Nr.1
Aukštis-16.52

6176987.26
322344.59

ALTagis <small>Aušros alėja 68-104, LT-76233 Šiauliai Tel. +37041553333, el. paštas: altagis@altagis.lt</small>		Reperių schema M1:250	
		Užsakovas: UAB Kelprojektas	
Lapo Nr.: 1		Viso lapų: 6	Direktorius <i>[Signature]</i> Albinas Tamošiūnas
OBJEKTAS	ADRESAS: Šilutės pl., Klaipėda, Klaipėdos m. sav.		
KOORDINACIJŲ SISTEMA: LKS-94		AUKŠČIŲ SISTEMA: LAS07	
GEODEZININKAS	Kvalifikacijos pažymėjimo Nr. IGKV-602		
	Vardas ir pavardė	Parašas	Data
VYKDYTOJAS	Viktoras Medišauskas		2018 12
	Audrius Jakutis		2018 12



TOPOGRAFINIS PLANAS M1:500



24/25 - 0270

0549.172300


0549.172300

24/25 - 0289

0549.172300



Sureiktos numeris: 21181813

ALTAQIS Adoma sūg. daud., LT-70233 Sūdui Tel. +37041551333, el. paštas: altagis@altagis.lt		Topografinis planas M1:500	
Užsakovas: UAB Kėpnygėdas		Altagis Tiesdūdas	
Lapų Nr.: 1	Vieno lapų: 5	Direktorius: <i>[Signature]</i>	
Proceso terminas Nr.: 638451	ADRESAS: Šilutės pr., Klaipėda, Klaipėdos m. sav.	AUKŠTŲ SISTEMA: LASIF	
KOORDINATŲ SISTEMA: LKS-94		Kvalifikacijos patvirtinimo Nr.: CKY-602	
Vardas ir pavardė: Viktoras Nedlauskas	Pasirašas: <i>[Signature]</i>	Data: 2018 09	ALTAQIS A

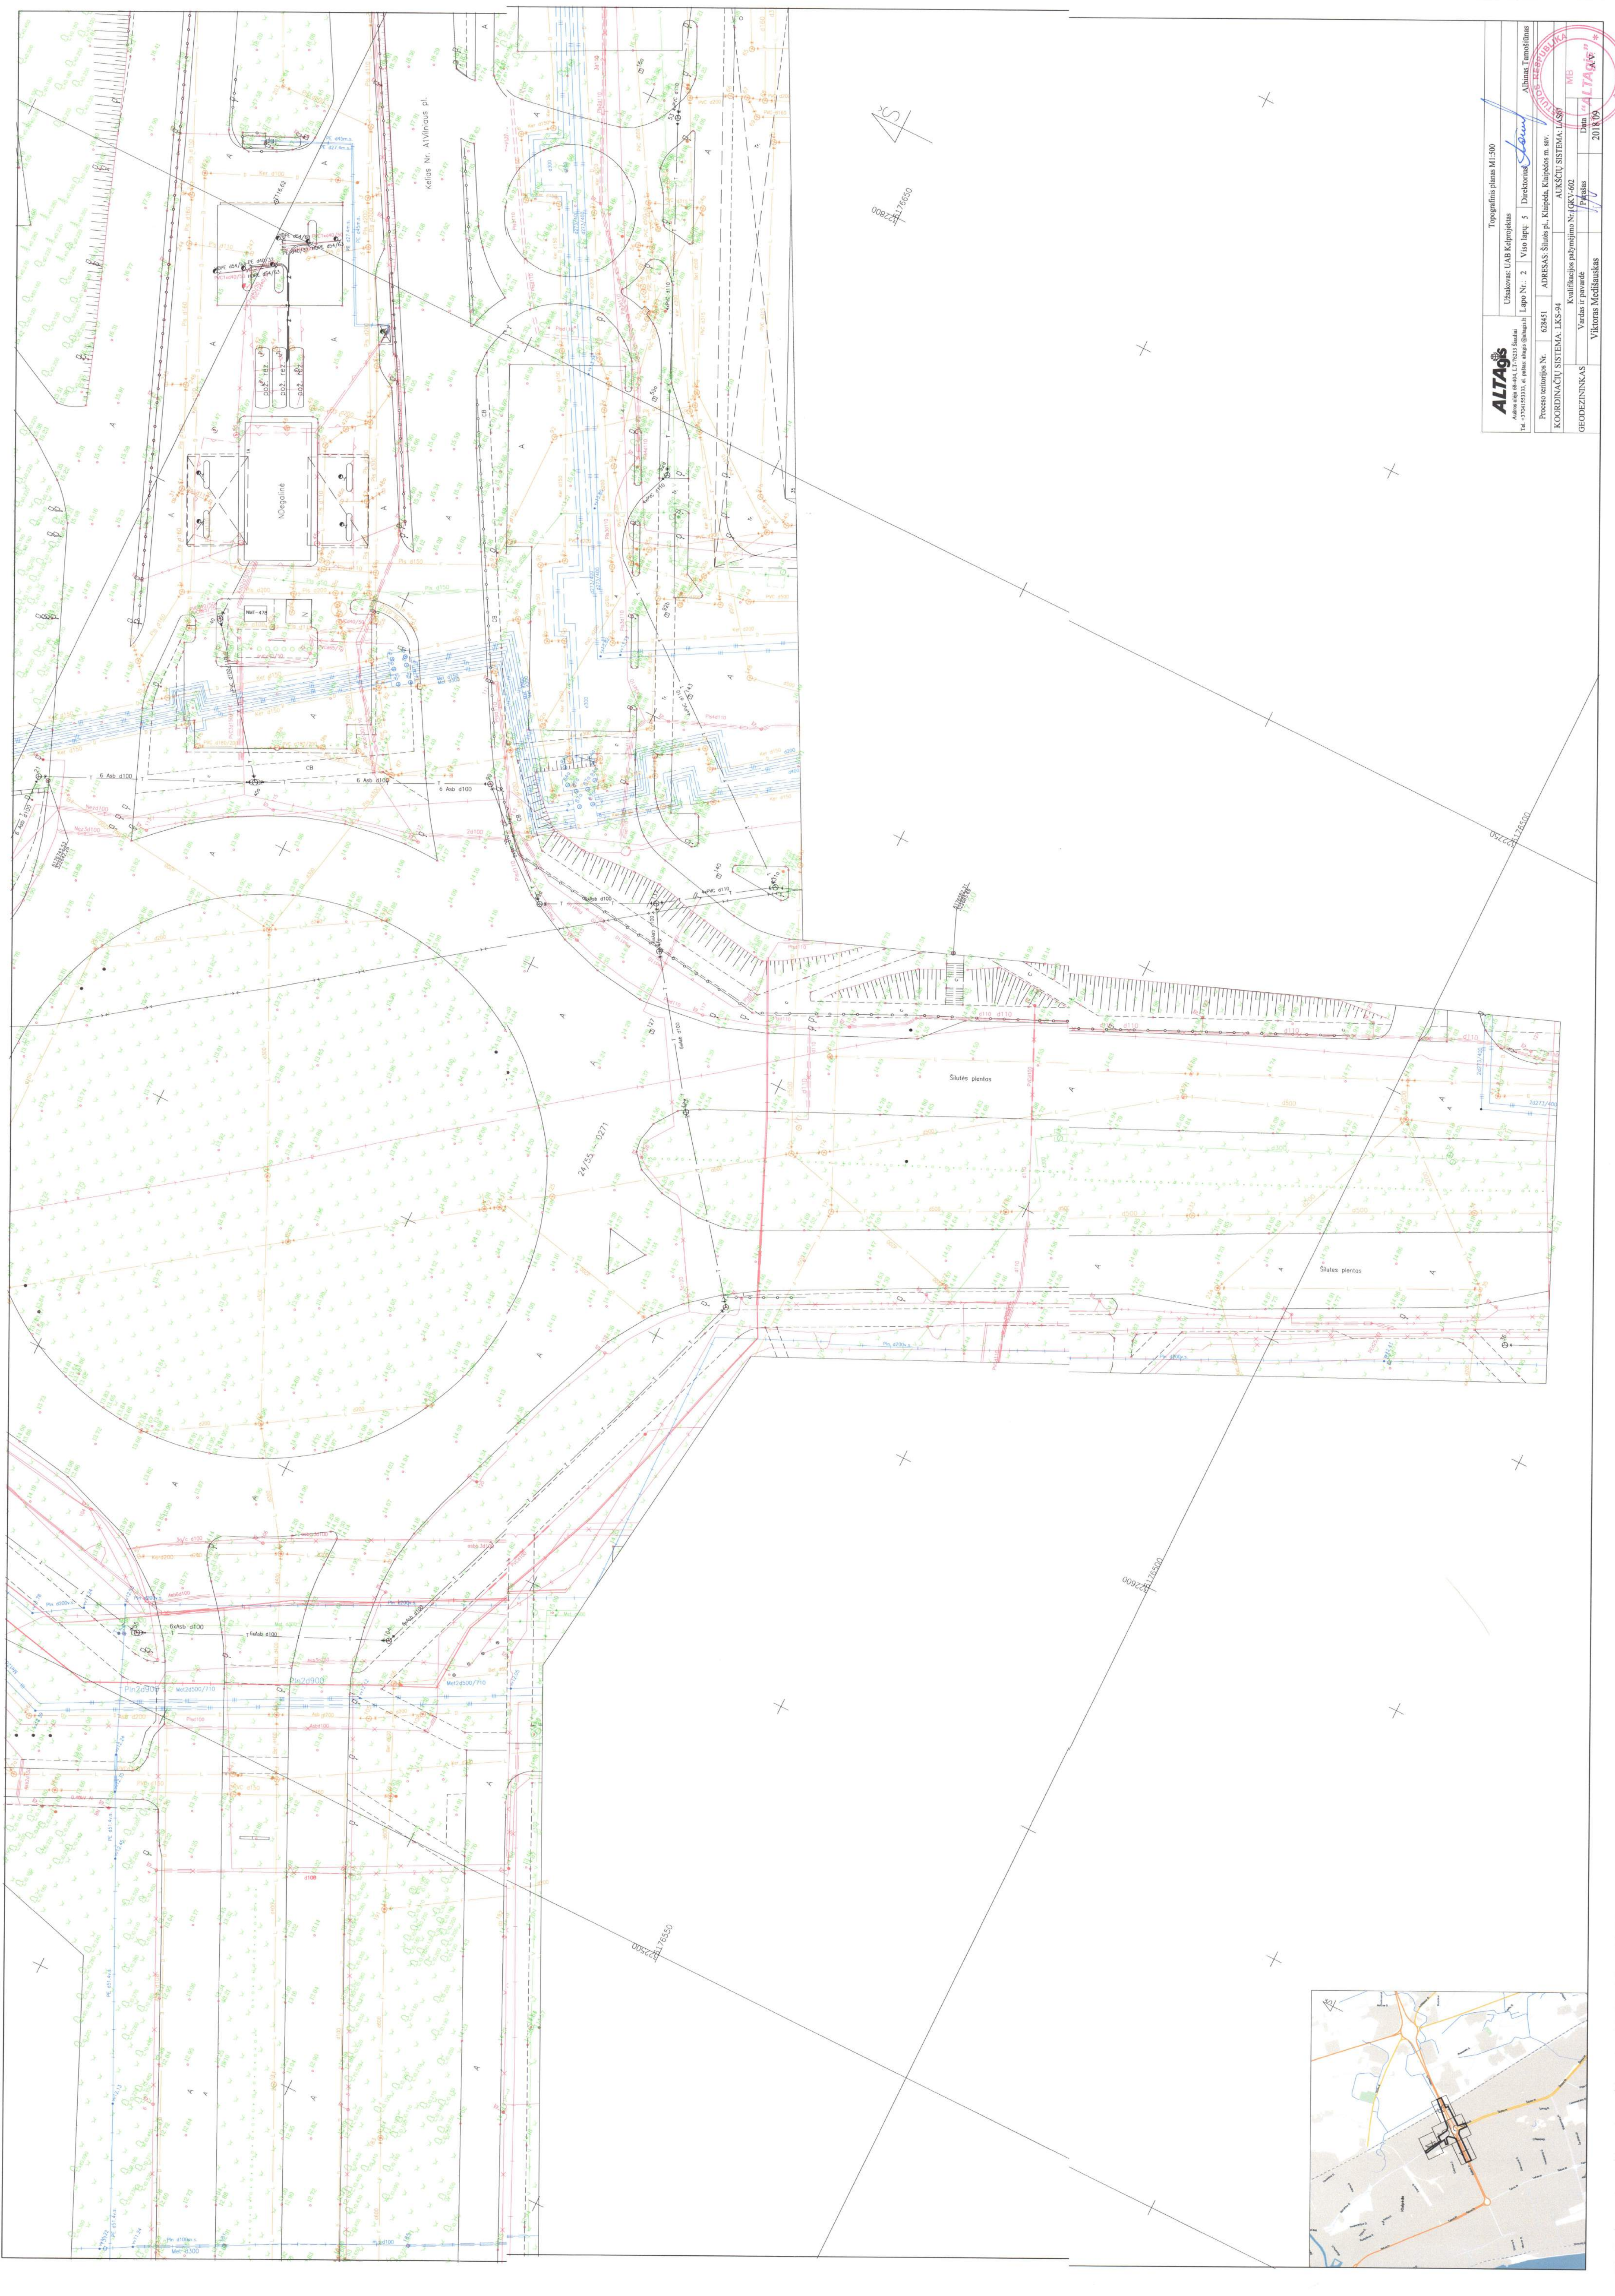



ALTAQIS Autore: AB "ALTAQIS" Tel.: +370(0)5313, ir pašto: altaqis@altaqis.lt		Topografinis planas M1:500	
Užsakovas: UAB "Kelių statyba"	Projektavimas: AB "ALTAQIS"	Projektavimas: AB "ALTAQIS"	
Lapų Nr.: 3	Viso lapų: 5	Projektavimas: AB "ALTAQIS"	Projektavimas: AB "ALTAQIS"
Proceso vertinimo Nr.: 628451	Adresas: Silutės pl., Klaipėda, Klaipėdos m. sav.	Projektavimas: AB "ALTAQIS"	
KOORDINACIJŲ SISTEMA: LKS-94	Kvalifikacijos pažymėjimo Nr.: GKV-602	Projektavimas: AB "ALTAQIS"	
GEODEZININKAS: Viktoras Medžiškaitis	Varianso ir paruošė: Viktoras Medžiškaitis	Projektavimas: AB "ALTAQIS"	
Data: 2018 09		Projektavimas: AB "ALTAQIS"	

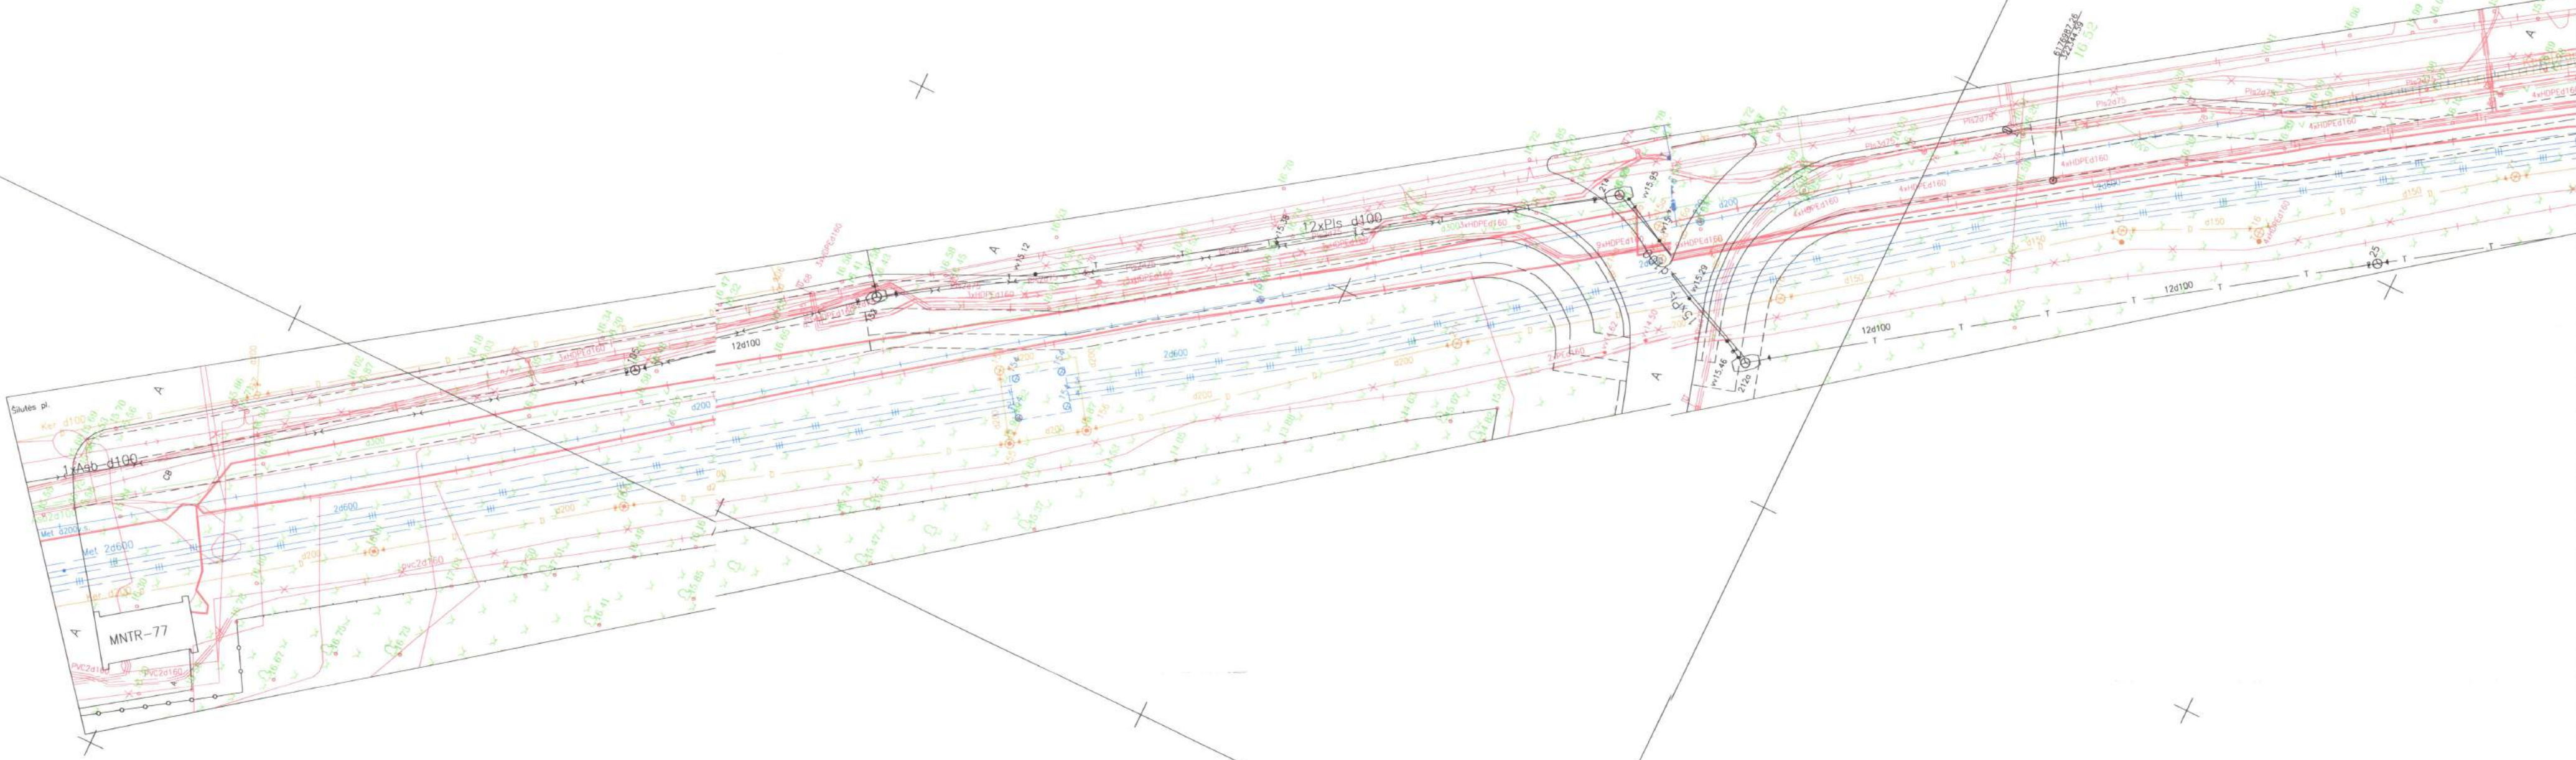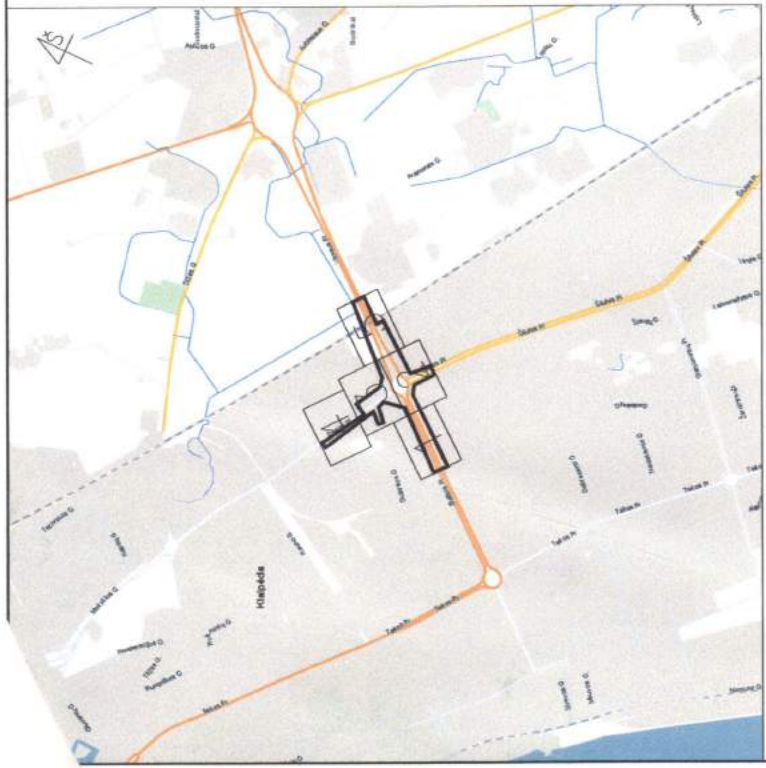

24/35 - 0230

ALTAQS Automašīnu projektēšanas un izstrādes birojs Tēl. +371 6384 6384, e-pasts: info@altaqs.lv		Topogrāfiskā plānā M1:500	
Uzdevums: LIAK Kārtošanas plāns		Direktors: <i>[Signature]</i> Abiņš Tamošiņš	
Lapa Nr.: 4	Vēro lapas: 5	Projekta Nr.: 6384/3	
ADRESA: Sīkate p., Klāvē, Klāvēs m. nov.		KORDINĀTU SISTĒMA: LKS-94	
Kvalifikācijas pabeigšanas Nr. GK 1602		Veidots: 2018.09	
Vērtējis: <i>[Signature]</i>		Vērtējis: <i>[Signature]</i>	
Vērtējis: <i>[Signature]</i>		Vērtējis: <i>[Signature]</i>	

