


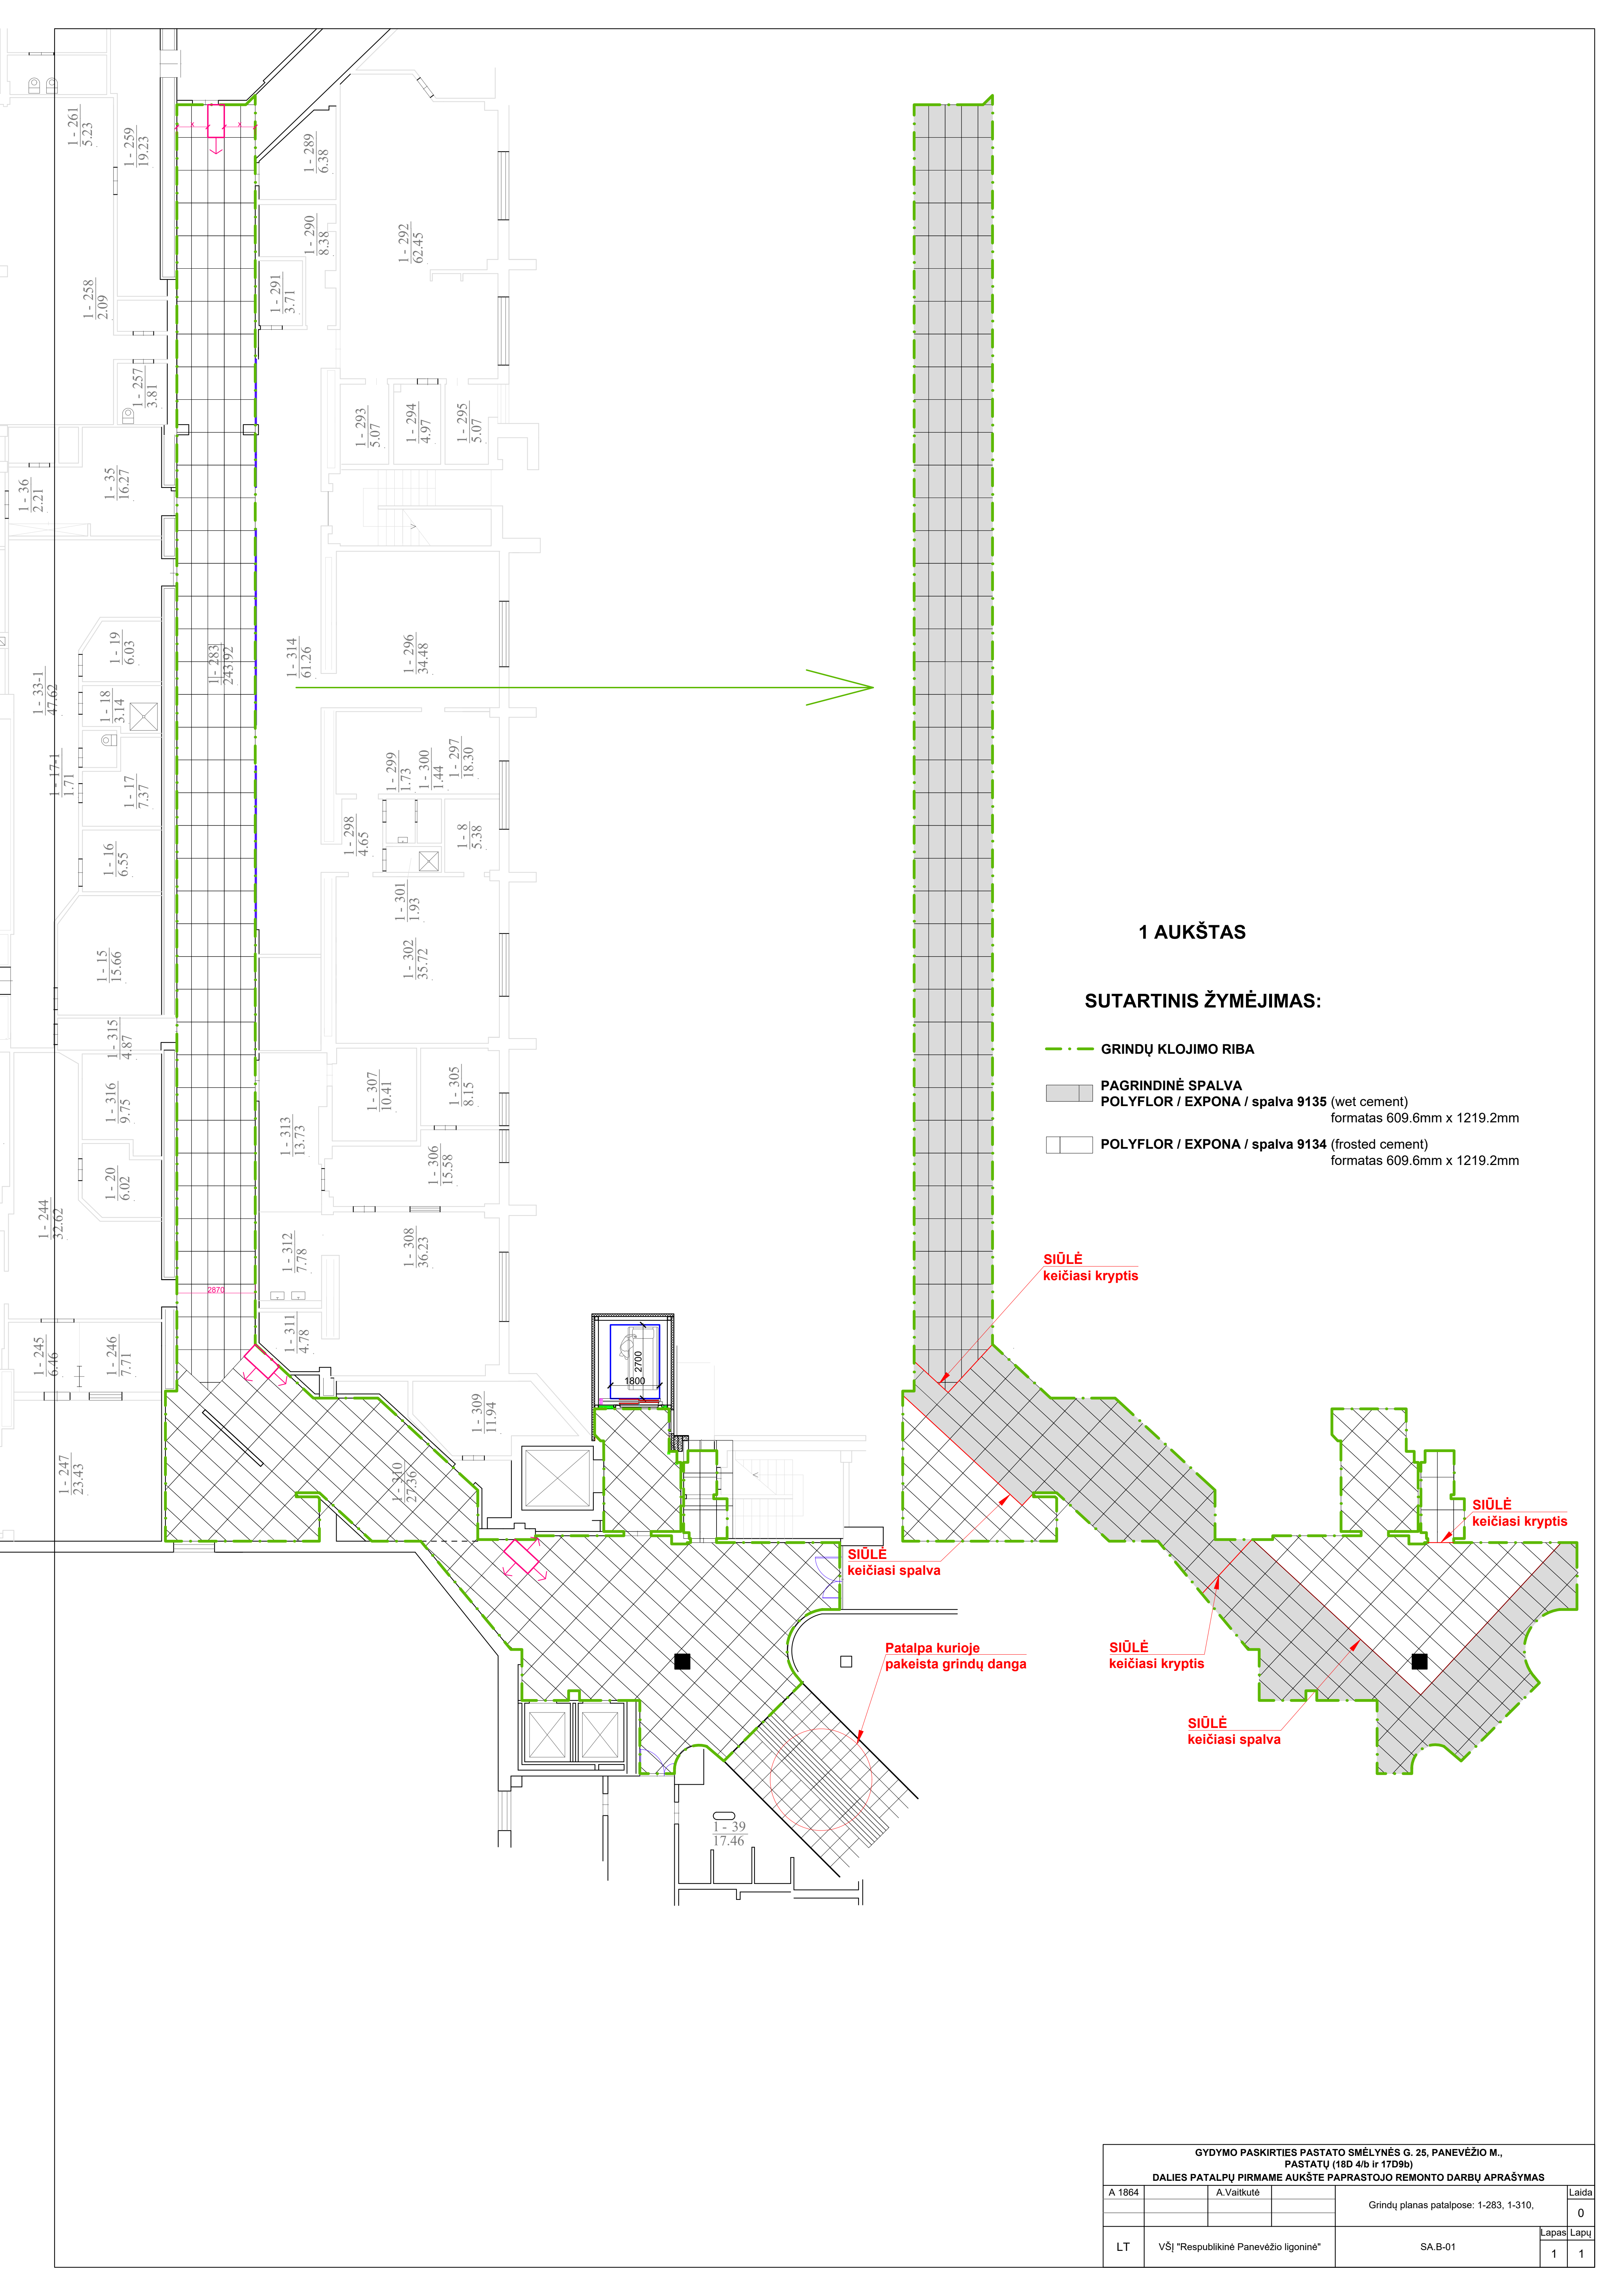

1 AUKŠTAS

SUTARTINIS ŽYMĖJIMAS:

- GRINDŲ KLOJIMO RIBA
- PAGRINDINĖ SPALVA
POLYFLOR / EXPONA / spalva 9135 (wet cement)
formatas 609.6mm x 1219.2mm
- POLYFLOR / EXPONA / spalva 9134 (frosted cement)
formatas 609.6mm x 1219.2mm

SIŪLĖ
keičiasi kryptis

SIŪLĖ
keičiasi kryptis

SIŪLĖ
keičiasi spalva

Patalpa kurioje
pakeista grindų danga

SIŪLĖ
keičiasi kryptis

SIŪLĖ
keičiasi spalva

GYDYMO PASKIRTIES PASTATO SMĖLYNĖS G. 25, PANEVŽIO M., PASTATŲ (18D 4/b ir 17D9b) DALIES PATALPŲ PIRMAME AUKŠTE PAPRASTOJO REMONTO DARBŲ APRAŠYMAS				
A 1864		A.Vaitkutė		Laida
				0
				Lapas
LT	VŠĮ "Respublikinė Panevėžio ligoninė"	SA.B-01		Lapų
				1
				1