


- Remonto ribos

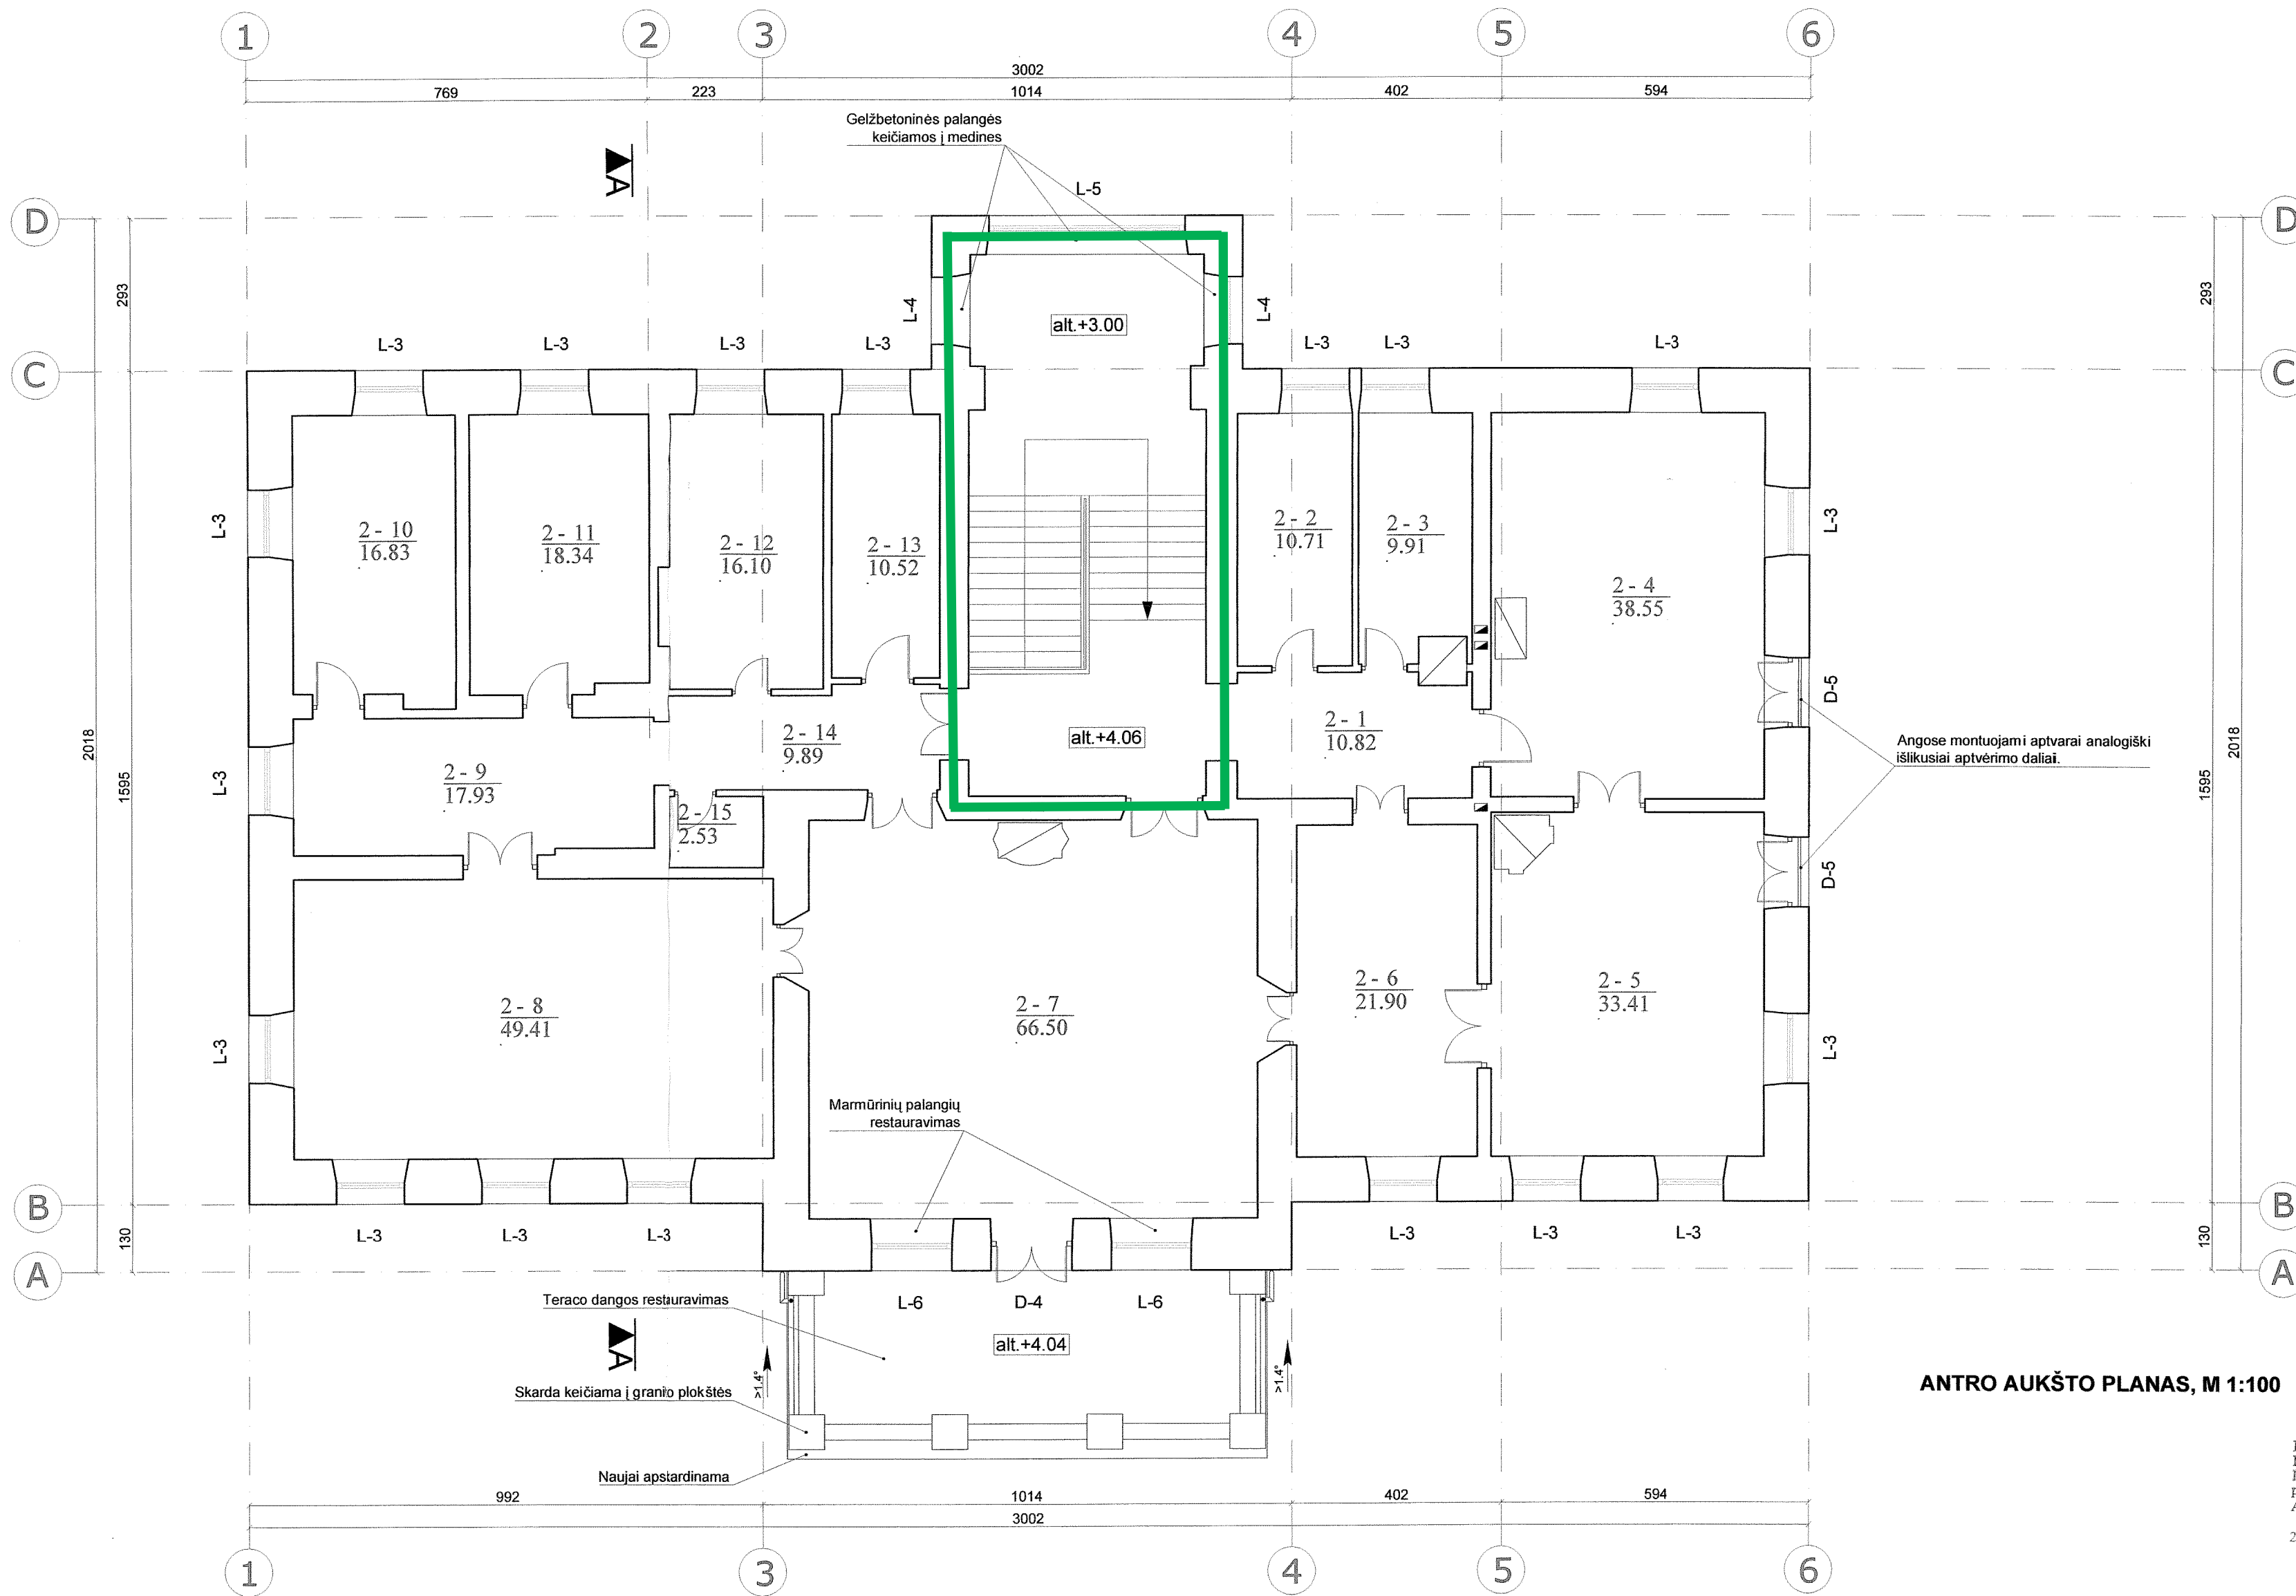

ANTRO AUKŠTO PLANAS, M 1:100

PATIKRINTA
Kultūros paveldo departamento prie
Kultūros ministerijos Vilniaus teritorinio
padalinio vyriausioji specialistė
An Želika Zdanavičiūtė
2013 m. ... mėn. ... d. Reg. Nr. ...

SUTARTINIAI ŽENKLAI:

- L-1 MEDINIŲ LANGŲ KEITIMAS NAUJAIS
- D-2 DURŲ KEITIMAS NAUJOMIS
- PURAL DENGTO SKARDOS LIETVAMZDŽIAI
- ☐ PURAL DENGTO SKARDOS PAKABINAMI LIETLOVIAI

PASTABA:

1. PRIEŠ ATLIEKANT TVARKOMUOSIUS PAVELDOSAUGOS IR TVARKOMUOSIUS STATYBOS DARBUS - MATMENIS TIKSLINTI VIETOJE.

Atestato Nr. 5825	UAB "Statybu inžinerija" Smolensko g. 10, Vilnius Tel. 8-5 210 4150 Faks. 8-5 278 4890 www.s-inzinerija.lt		Menų mokyklos pastato (buv. dvaro sodybos rūmai, u.k. 36514, 15830), esančio Plento g. 5, Šalčininkuose, tvarkybos darbų, kapitalinio remonto projektas	
A1694/1370 PV	I. Javtokė	2012.11	ANTRO AUKŠTO PLANAS, M 1:100	Laida
A1694/1370 PDV	I. Javtokė	2012.11		0
A1582 Architektė	T. Kartočienė	2012.11		
Architektė	K. Budrikaitė	2012.11		
Stadija: TP	Užsakovas: Šalčininkų rajono savivaldybės administracija		SI-012-005-TP-TD-05	Lapas 1 / Lapų 1