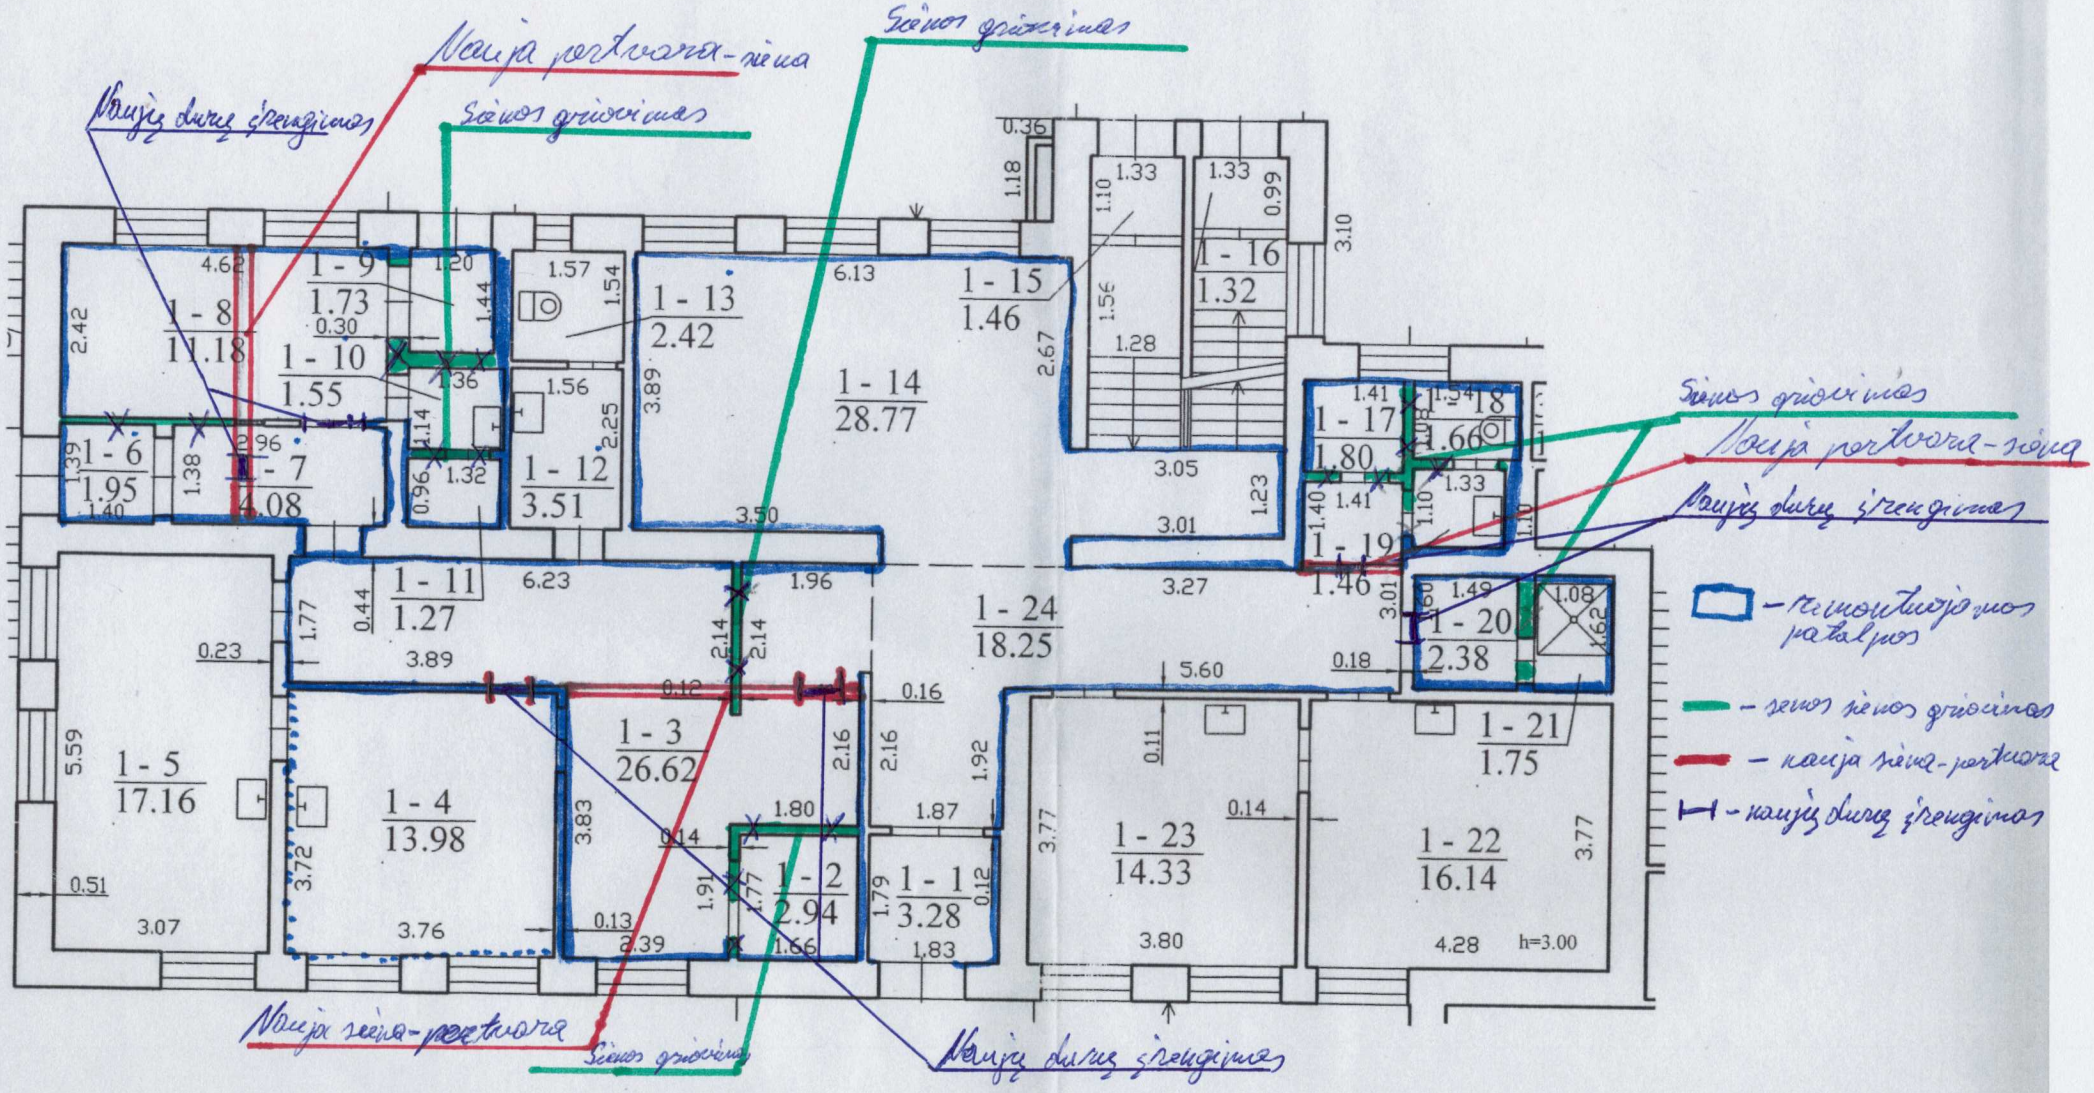Griškabūdžio PASPC remonto darbų planas (1 aukštas)