
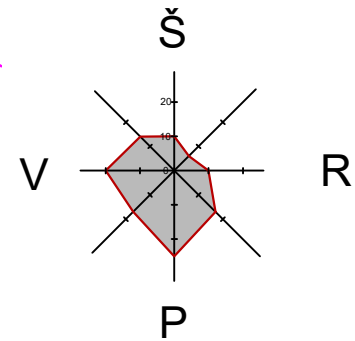


678

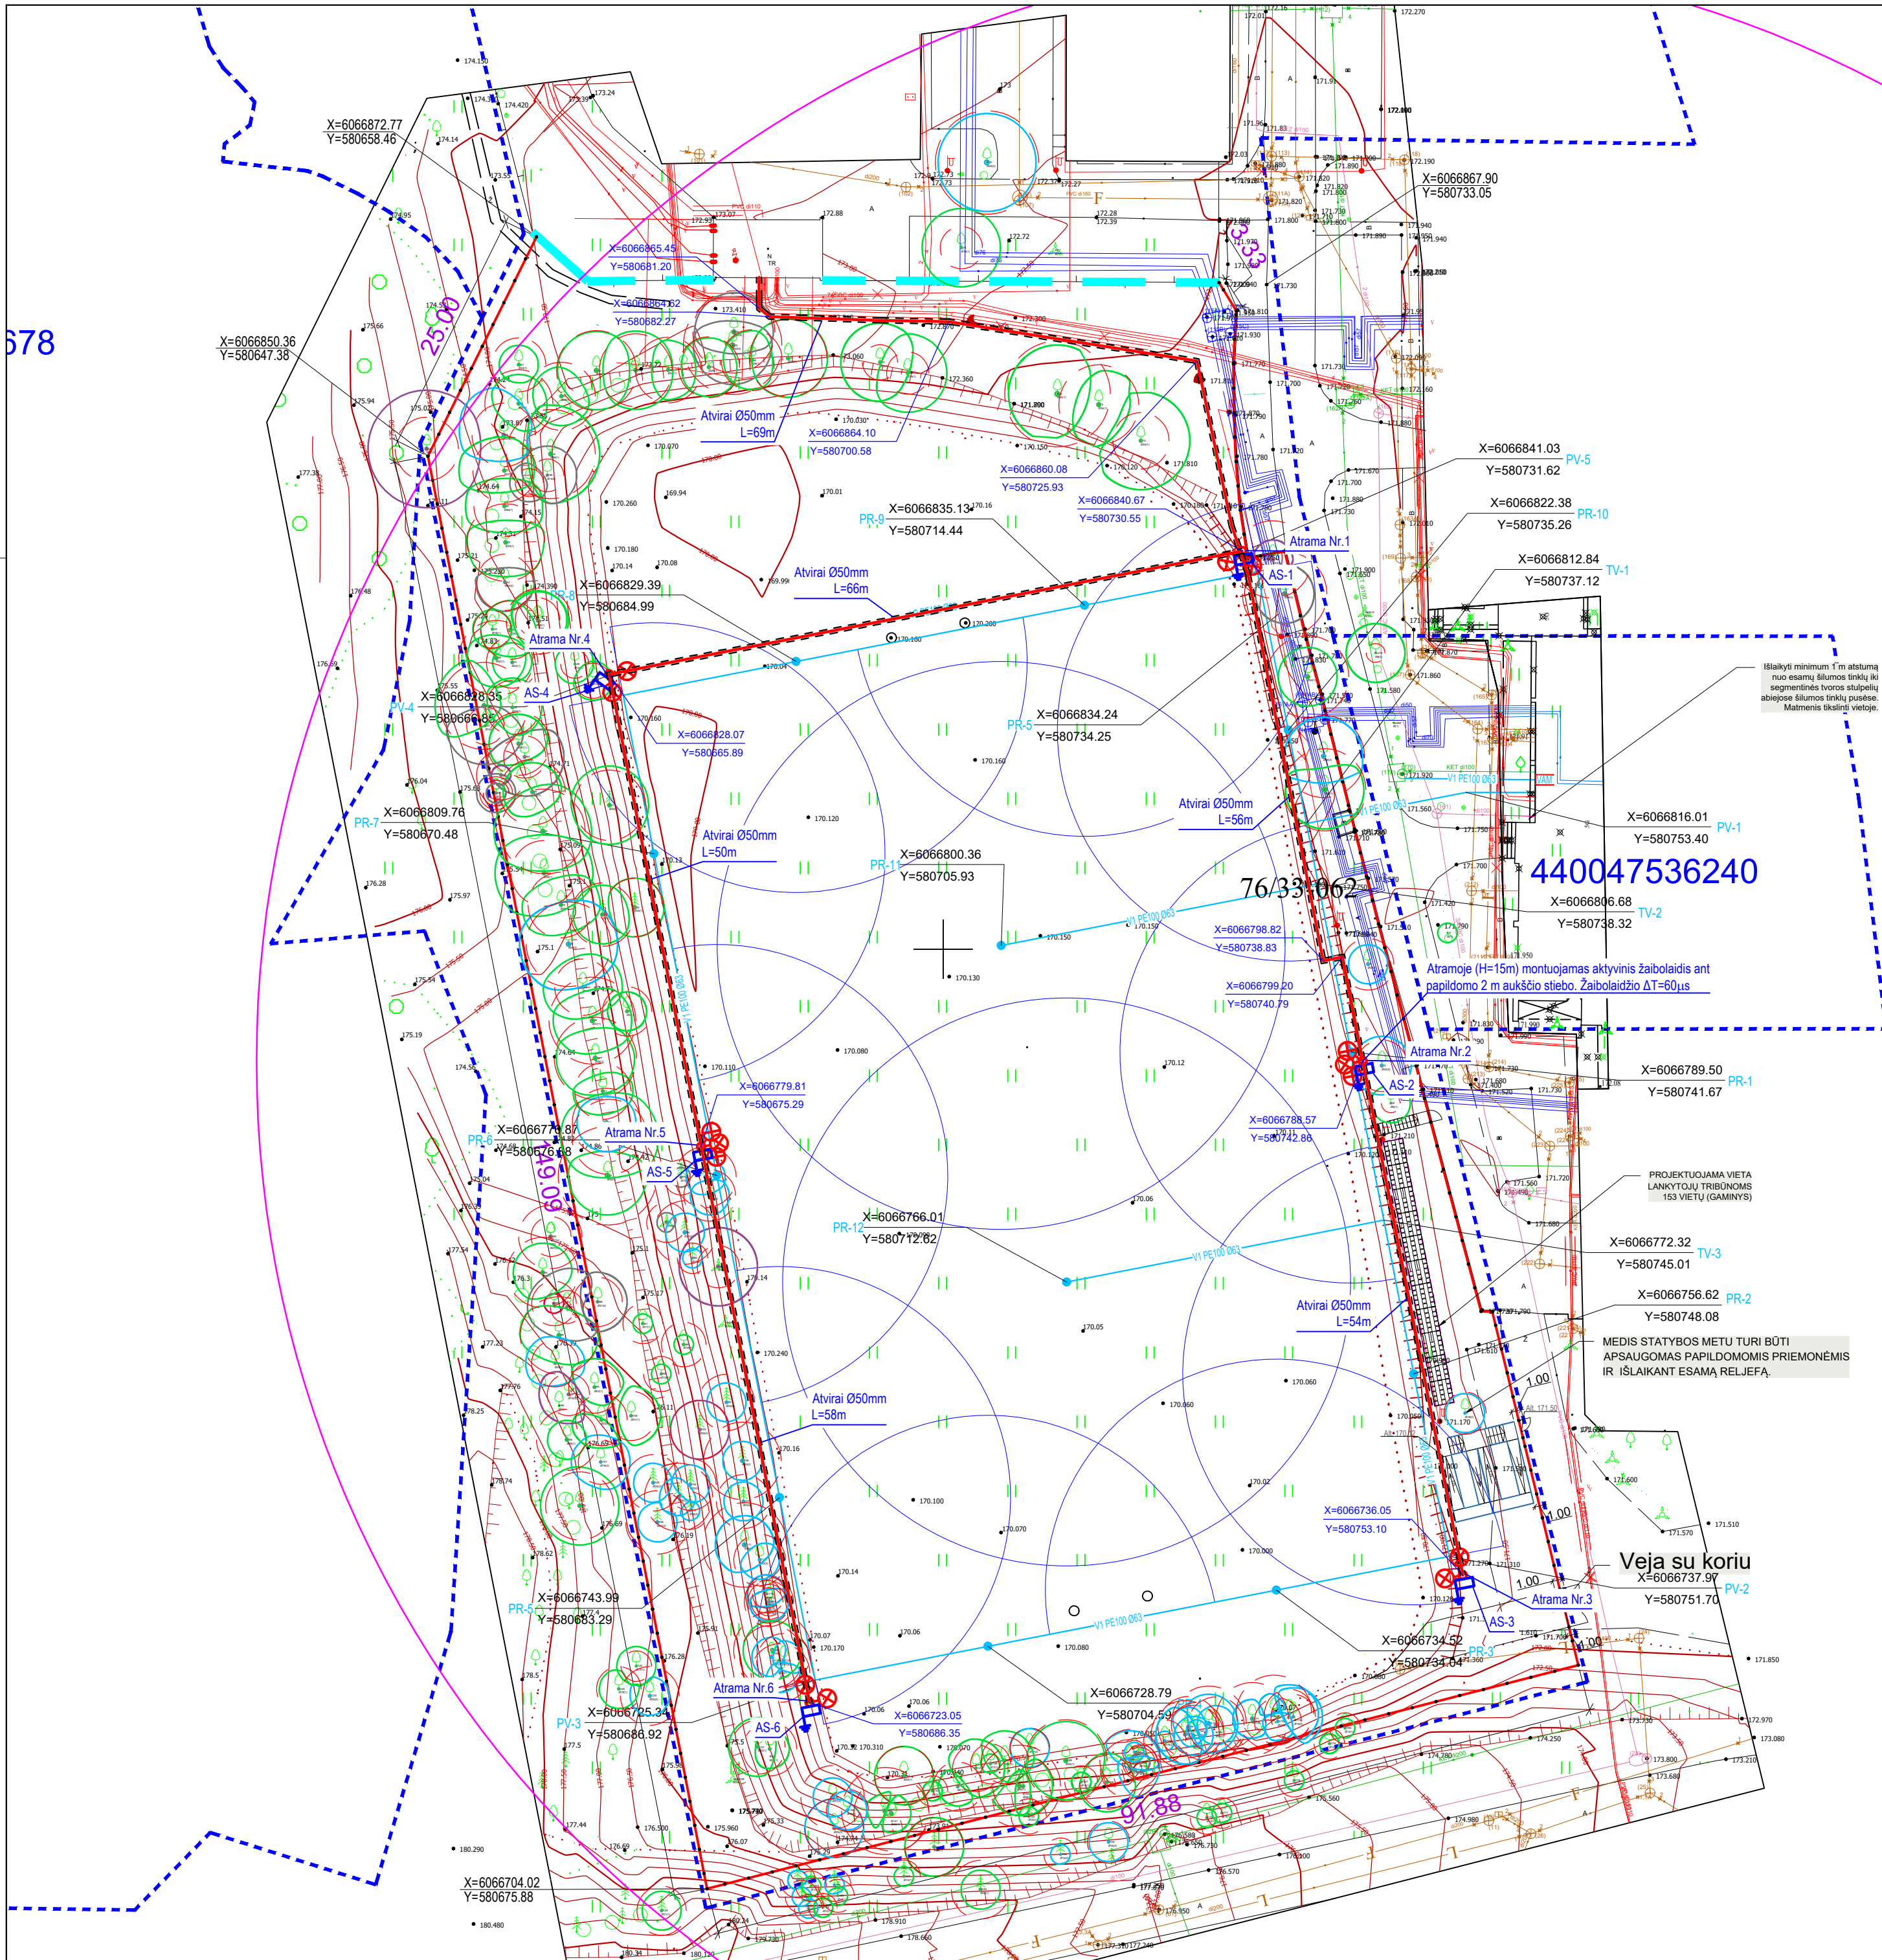


STATINIŲ EKSPLIKACIJA

- 1 PROJEKTUOJAMA FUTBOLŲ AIKŠTĖ
- 2 PROJEKTUOJAMI FUTBOLŲ VARTAI

EKSPLIKACIJA IR SUTARTINIAI PAŽYMĖJIMAI

- ESAMOS SKLYPŲ RIBOS
- ESAMA TVORA
- PROJ. TVORA (H=1.80-2.00M)
- PERSPEKTYVINĖ TRIBŪNŲ (GAMINIO) VIETA
- PROJEKTUOJAMA KAMUOLIO GAUDYKLĖ (H=5M)
- 18M AUKŠČIO ATRAMA SU PROJEKTORIAIS
- PROJ. ABONENTINIS APŠVIETIMO KABELIS VAMZDYJE
- ELEKTROS SKYDAS SU ĮŽEMINIMU
- PROJEKTUOJAMAS VANENTIEKIO TINKLAS
- PROJEKTUOJAMAS VANDETIEKIO POSŪKIS
- PROJEKTUOJAMAS VANDENTIEKIO TRIŠAKIS
- PROJEKTUOJAMAS LAISTYMO PURKŠTUKAS

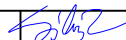0		2024-04		Projektavimui ir statyboms vykdyti	
LAIDA		IŠLEIDIMO DATA		LAIDOS STATUSAS. KEITIMO PRIEŽASTIS (JEI TAIKOMA).	
KVAL. PATV. DOK. NR.	SETPRO RELIABLE SOLUTIONS		UAB "Setpro" Ežero g. 24A, Antežerių k., LT-14158 Vilniaus raj., Tel./Faks. +370 676 88888	STATINIO PROJEKTO PAVADINIMAS KITI INŽINERINIAI STATINIAI ATEITIES G. 28, VILNIAUS M., SUPAPRASTINTAS STATYBOS PROJEKTAS	
				STATINIO NUMERIS IR PAVADINIMAS 01. KITI INŽINERINIAI STATINIAI	
A 1518	SPV	SILVIJA LIUBINIENĖ			
A 1518	SPDV	SILVIJA LIUBINIENĖ			
	ARCHIT.	KASPARAS KURTOVAS		DOKUMENTO PAVADINIMAS SUVESTINIS INŽINERINIŲ TINKLŲ PLANAS M1:500	
23128	SPDV	MANTAS PLIUSKYS		LAIDA 0	
KALBOS TRUMP. LT	STATYTOJAS IR (ARBA) UŽSAKOVAS VŠĮ "Vilniaus statybinių rengimo centras"			DOKUMENTO ŽYMUO 24014.02-00-SPP-SP.B- 02	
				LAPAS 1	LAPŲ 1