
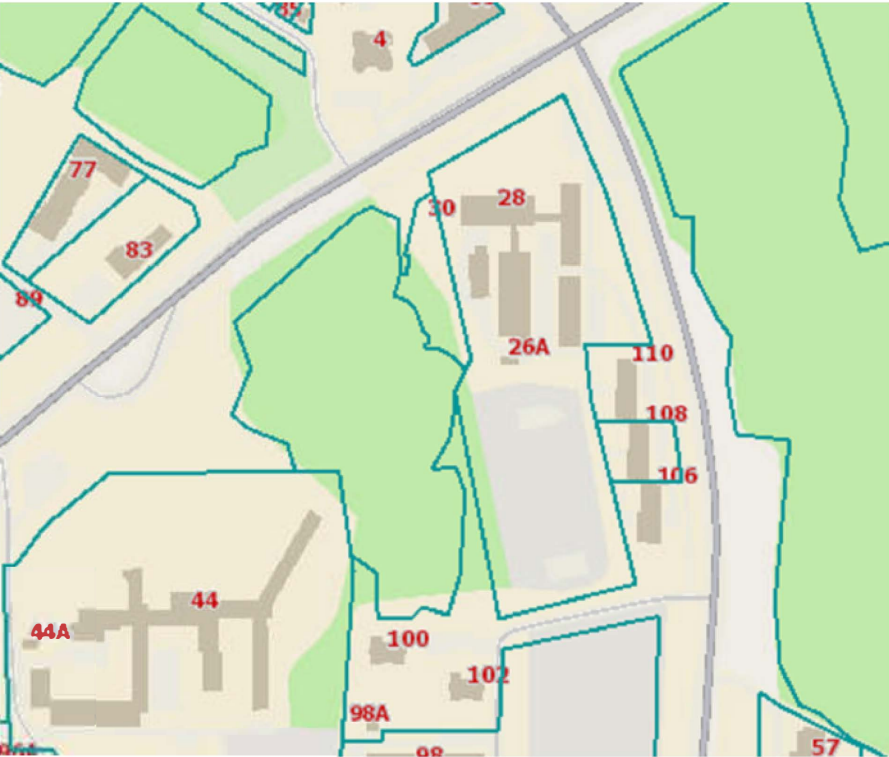


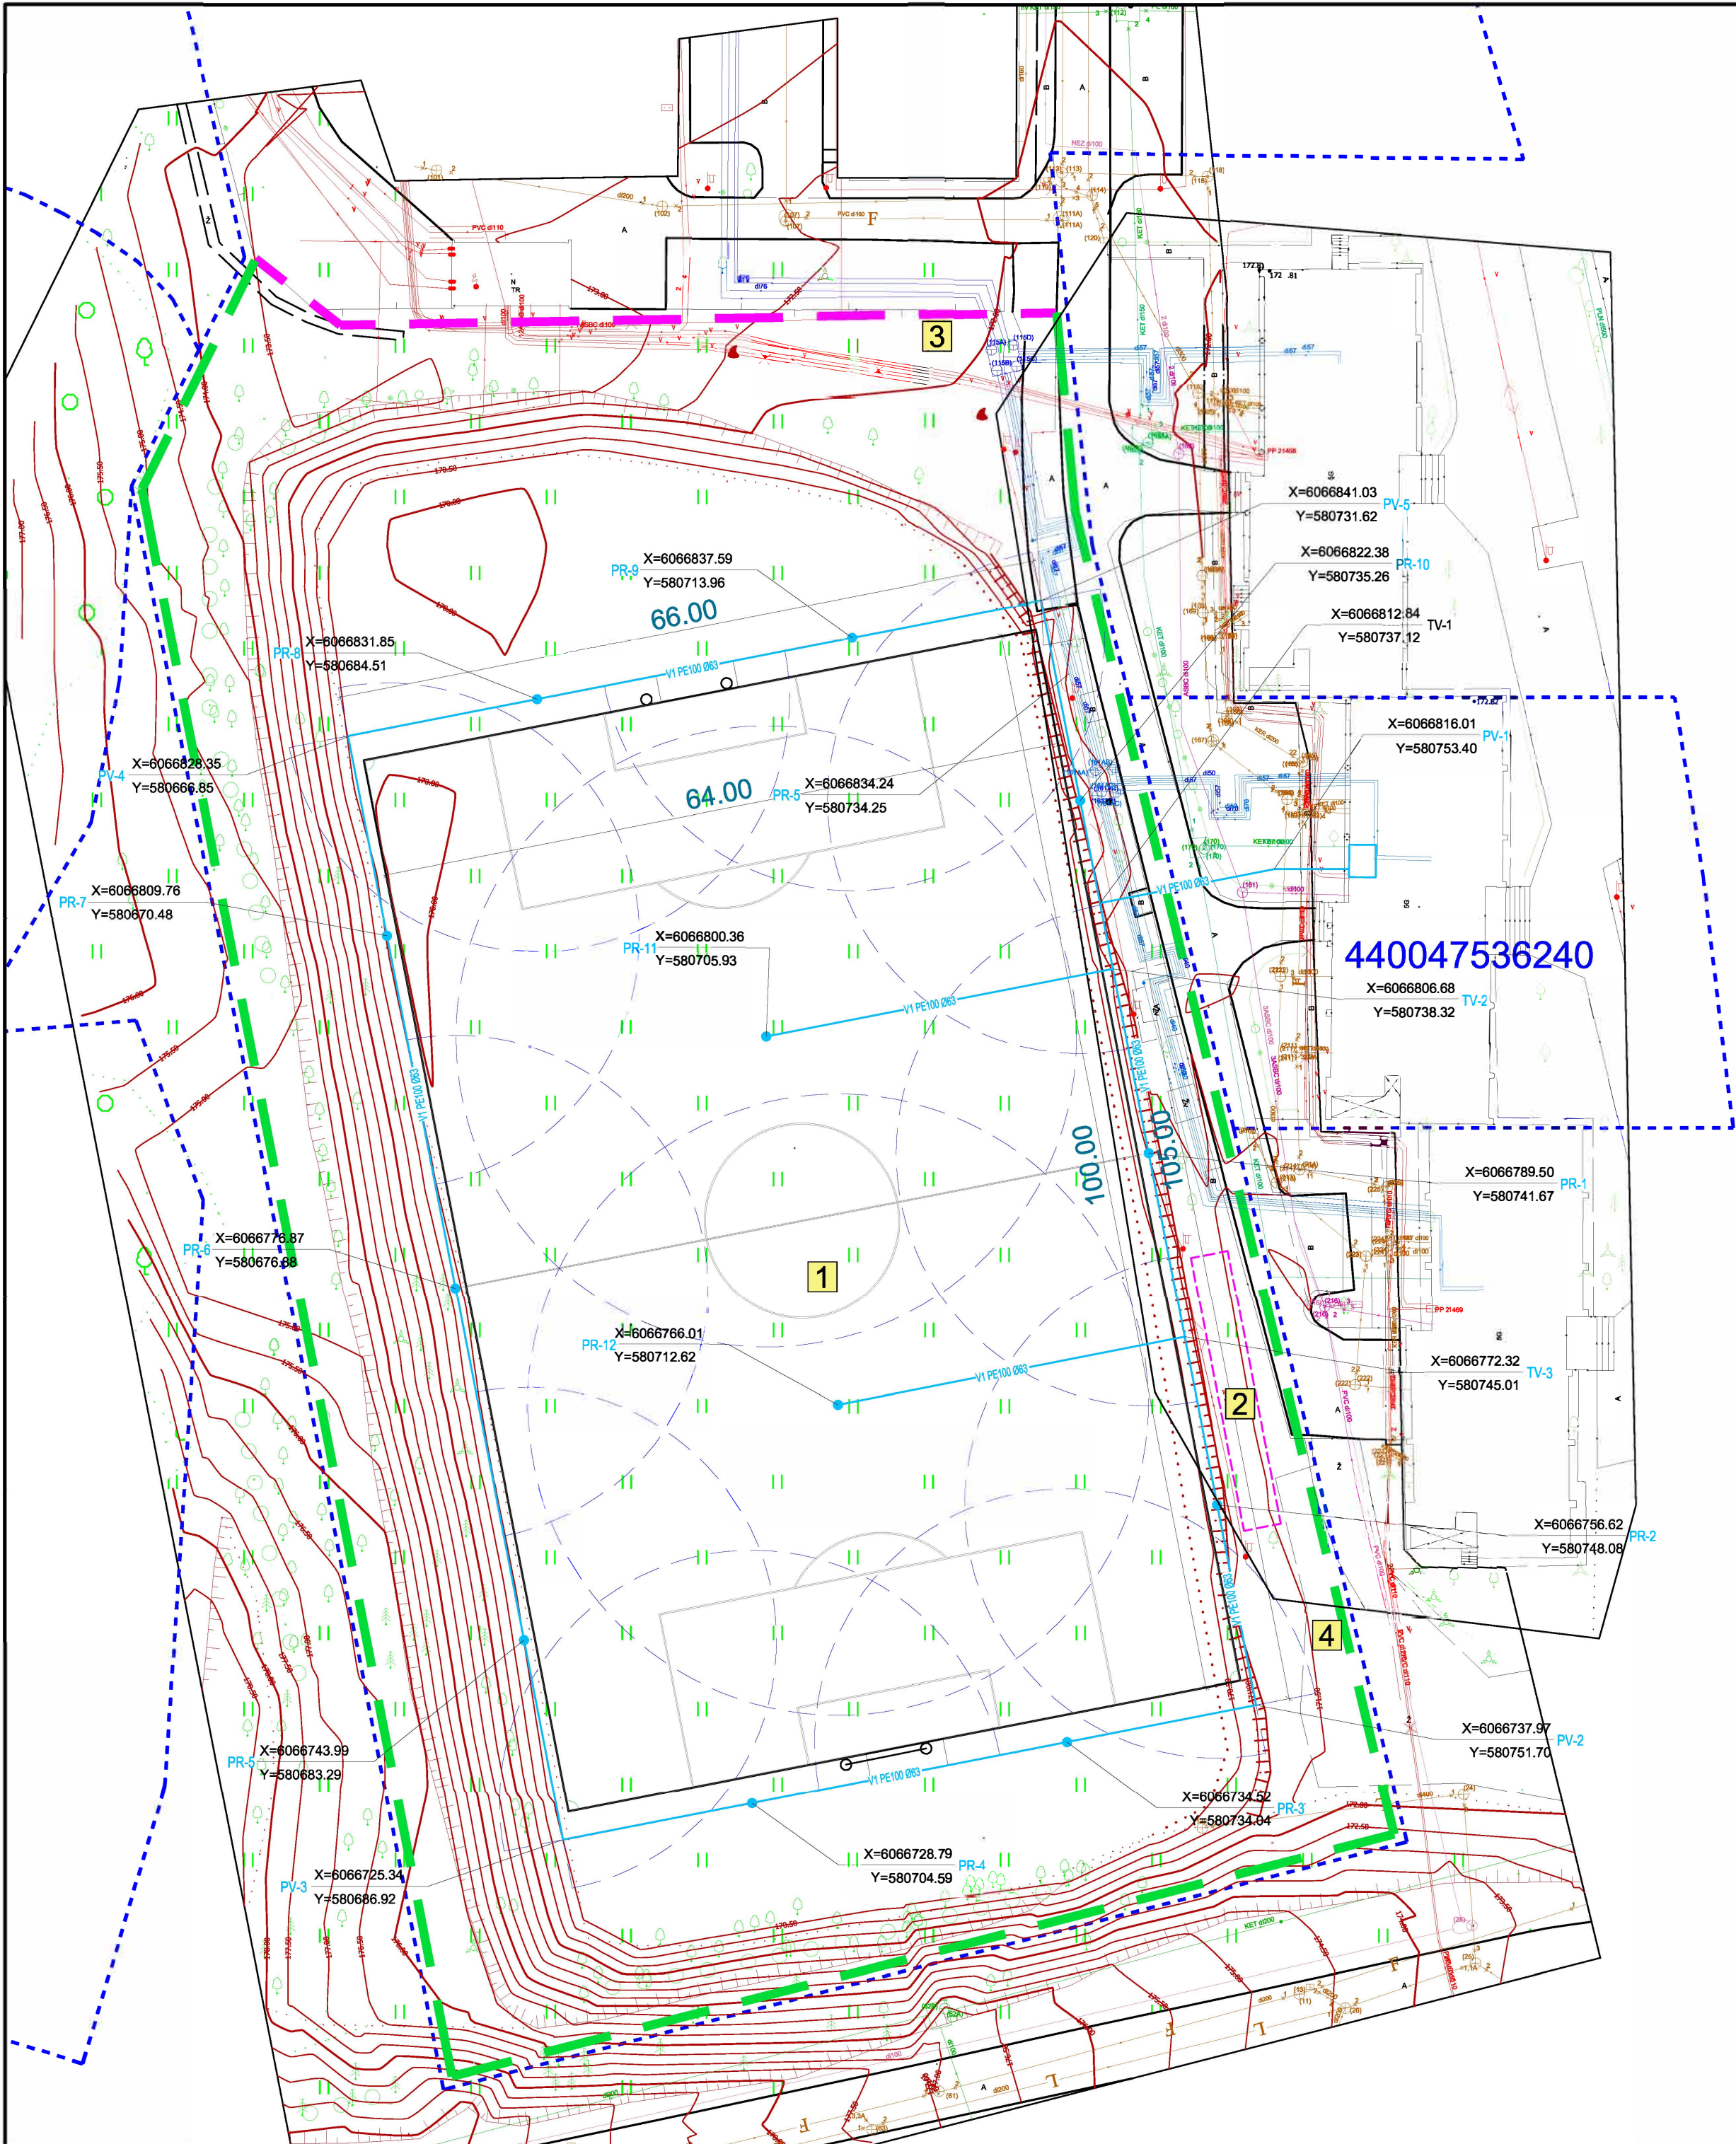

STATINIŲ EKSPLIKACIJA

- 1 PERSPEKTYVINĖ FUTBOLŲ AIKŠTĖ
- 2 TRIBŪNŲ (GAMINIŲ) ĮRENGIMO VIETA
- 3 ESAMA TVORA
- 4 PROJ. NAUJA TVORA (H=1.80-2.00M)

EKSPLIKACIJA IR SUTARTINIAI PAŽYMĖJIMAI

	ESAMOS SKLYPŲ RIBOS
	FUTBOLŲ AIKŠTĖS DANGA - NATŪRALI VEJA - 6600 M ²
	ESAMA TVORA
	PROJ. TVORA (H=1.80-2.00M)
	PERSPEKTYVINĖ TRIBŪNŲ (GAMINIŲ) VIETA
	PROJEKTUOJAMAS VANENTIEKIO TINKLAS
	PROJEKTUOJAMAS VANDENTIEKIO POSŪKIS
	PROJEKTUOJAMAS VANDENTIEKIO TRIŠAKIS
	PROJEKTUOJAMAS LAISTYMO PURKŠTUKAS

KVAL. PATV. DOK. NR.	 UAB "Setpro" Ežero g. 24A, Antakalnio k., LT-14158 Vilniaus raj., Tel./Faks. +370 676 88888		STATINIO PROJEKTO PAVADINIMAS		
			KITI INŽINERINIAI STATINIAI, ATĖJIMAS G. 28, VILNIAUS M., SUPAPRASTINTAS STATYBOS PROJEKTAS		
	RELIABLE SOLUTIONS				
A 1518	SPV	SILVIJA LIUBININĖ	STATINIO NUMERIS IR PAVADINIMAS, DOKUMENTO PAVADINIMAS		LAIDA
25706	SPDV	ROMAS RIMEIKA			
			PLANAS		0
KALBOS TRUMP. LT	STATYTOJAS IR (ARBA) UŽSAKOVAS VŠĮ "vilniaus statybininkų rengimo centras"		DOKUMENTO ŽYMUO 24014.02-00-SPP-LVN.B-01		LAPAS 1 LAPŲ 1